


PIANTA PIANO TERRA
scala 1:100

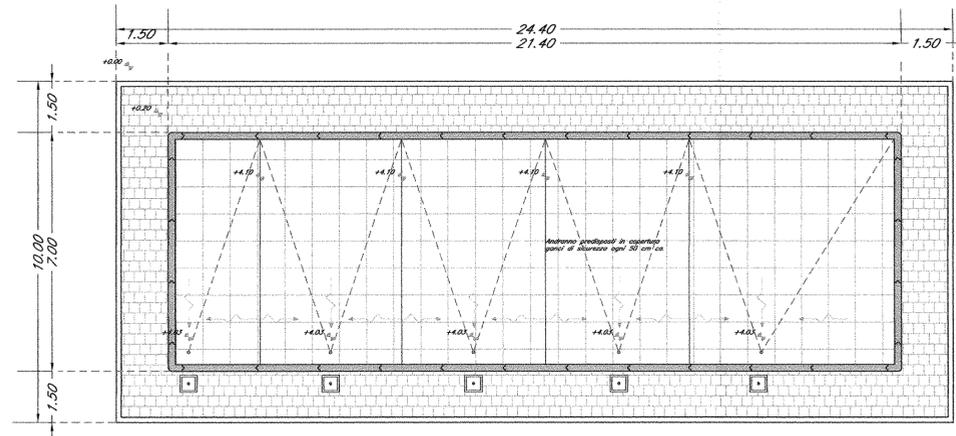

PIANTA COPERTURE
scala 1:100

NOTA:
Per gli arredi, le strutture, le tecnologie e l'impiantistica si rimanda agli elaborati specifici.

COMMITTENTE:



PROGETTAZIONE:



DIREZIONE TECNICA
UO ARCHITETTURA, STAZIONI E TERRITORIO


PROGETTO DEFINITIVO

ITINERARIO NAPOLI - BARI
RADDOPPIO TRATTA CANCELLO - BENEVENTO
I LOTTO FUNZIONALE CANCELLO - FRASSO TELESINO E VARIANTE
ALLA LINEA ROMA NAPOLI VIA CASSINO NEL COMUNE DI MADDALONI

FABBRICATI - ELABORATI ARCHITETTONICI
FA08 - Fabbricato Tecnologico - Fermata Valle Maddaloni

Piante SCALA: 1:50

| COMMESSA | LOTTO | FASE | ENTE | TIPO DOC. | OPERA/DISCIPLINA | PROGR. | REV. |
|----------|-------|------|------|-----------|------------------|--------|------|
| IF0F | 01 | D | 44 | PA | FA0800 | 001 | A |
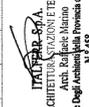
| Revis. | Descrizione | Redatto | Data | Verificato | Data | Approvato | Data | Autorizzato | Data |
|--------|---------------------|-------------|-------------|--------------|-------------|------------|-------------|---|------|
| A | Emissione Esecutiva | A. Ingletti | Luglio 2015 | M.A. Marzano | Luglio 2015 | F. Cernone | Luglio 2015 |  | |

File: IF0F01D44FAFA0800001A.dwg n. Elab.: 882