


EDIFICIO 9

MAGAZZINO

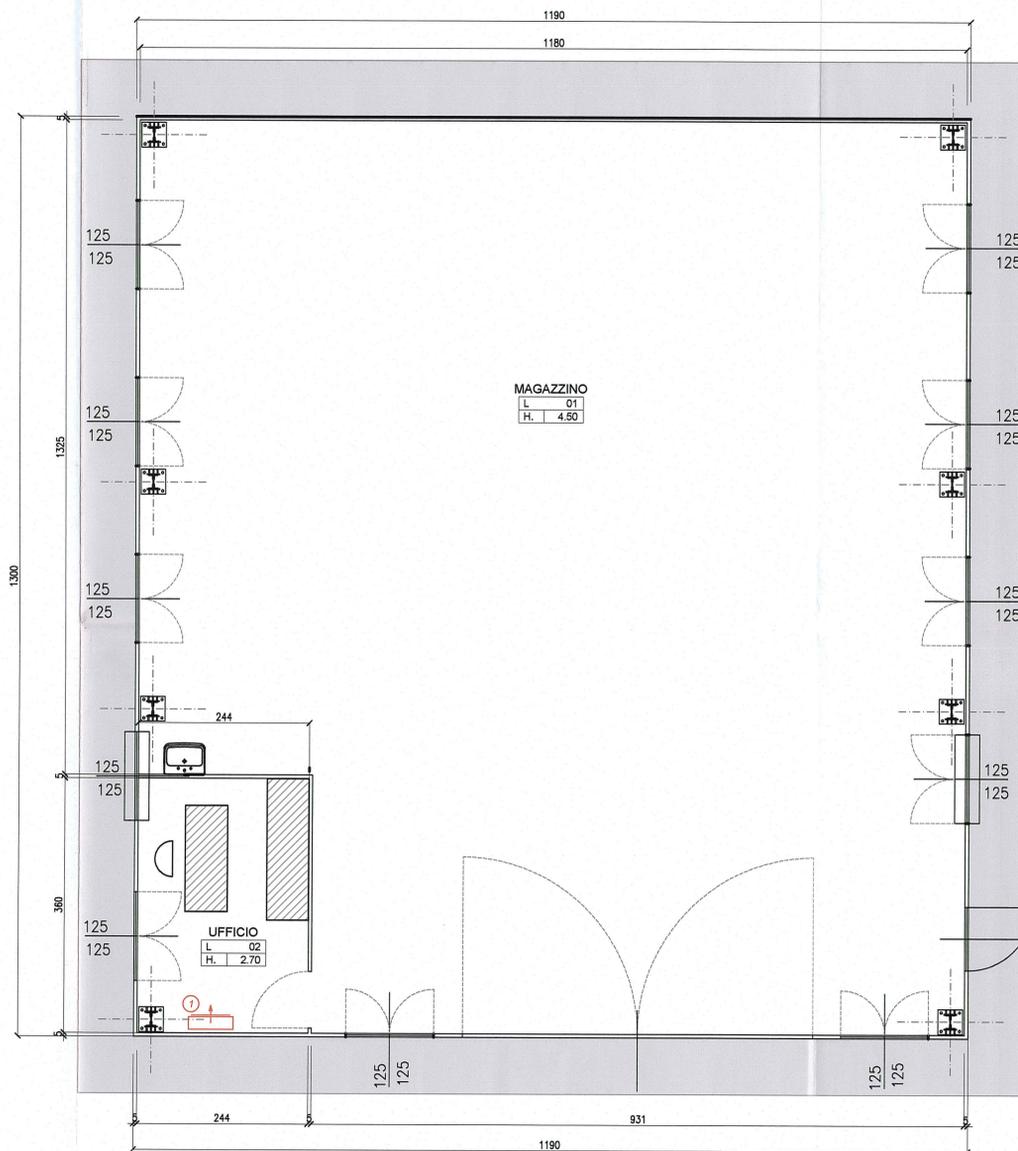

pianta piano terra

scala 1:50

TABELLA RAPPORTI STECHIOMETRICI

LOCALE	DESTINAZIONE	S.U.	H.	R.I.	R.V.
01	MAGAZZINO	137,06	4,50	0,10	0,10
02	UFFICIO	8,78	2,70	0,18	0,18

TABELLA CONDIZIONAMENTO

EDIFICIO	DESTINAZIONE	CONDIZIONAMENTO
09	MAGAZZINO	1 - Monosplit Daikin mod. FT35JV/RXJV - Raff. 3,8kW, Risc. 4,8kW o similare

Committente:

**AUTOCAMIONALE DELLA CISA S.P.A.**  
Via Camboara 26/A - Frazione Ponte Taro - 43015 NOCETO (PR)

Impresa Esecutrice:

**PIZZAROTTI**  
FONDATA NEL 1910

**AUTOSTRADA DELLA CISA A15  
RACCORDO AUTOSTRADALE A15/A22  
CORRIDOIO PLURIMODALE TIRRENO-BRENNERO  
RACCORDO AUTOSTRADALE FRA L' AUTOSTRADA DELLA CISA-FONTEVIVO (PR)  
E L' AUTOSTRADA DEL BRENNERO-NOGAROLE ROCCA (VR). I LOTTO.**  
C.U.P. G61B04000060008 C.I.G. 307068161E

**PROGETTO ESECUTIVO**

AUTOCAMIONALE DELLA CISA S.p.A.  
Il Direttore TIRE: \_\_\_\_\_ Il Responsabile del Procedimento: \_\_\_\_\_ Il Presidente: \_\_\_\_\_

IMPRESA PIZZAROTTI & C. S.p.A.  
Il Direttore Tecnico: \_\_\_\_\_  
**IMPRESA PIZZAROTTI & C. S.p.A.**  
Il Responsabile di Progetto  
**Dot. Ing. Luca Bondanelli**

Il Geologo: \_\_\_\_\_

PROGETTAZIONE DI:

**PIZZAROTTI**  
FONDATA NEL 1910

Il Progettista:  
**Ing. Fabio Nigrelli**  
Ordine degli Ingegneri della Provincia di Palermo n.3581

Coordinatore per la Sicurezza in fase di Progettazione:  
**Ing. Giovanni Maria Cepparotti**  
Ordine degli Ingegneri della Provincia di Viterbo n. 392

A.T.I.: **idrosse engineering** **ROCKSOIL** **VIA**  
MANDATARIA MANDANTE MANDANTE

Consulenza specialistica a cure di:  
Progettista Responsabile Progettazione: **PIZZAROTTI**  
Impresa Pizzarotti & C. S.p.A. PIZZAROTTI  
Ing. Pietro Mazzoli  
Ordine degli Ingegneri della Provincia di Palermo n. 221

Titolo Elaborato: **Cantierizzazione  
Cantierizzazione  
Ambito operativo 2 - Area di cantierizzazione 2B  
Scheda monografica magazzino**

Data Emissione Progetto: 18/03/2014  
Scala: 1:50

Identif. Elaborato:

NUM. IDENTIFICATIVO	CODICE COMESA	LOTTO	FASE	ENTE	AUT. OPER.	NUM. OPER.	PARTE OPER.	TIPO DOC.	NUM. PROG. DOC.	REVISIONE
	RAAA	1	E	I	CN	CN	02	C	SC	015 A

Rev.	Data	DESCRIZIONE REVISIONE	Redatto	Controllato	Approvato
A	16/06/2014	RIEMMISSIONE PROGETTO ESECUTIVO	Y.ZORZI	F.NIGRELLI	MAZZOLI