



PIANTA COPERTURA Scala 1:50

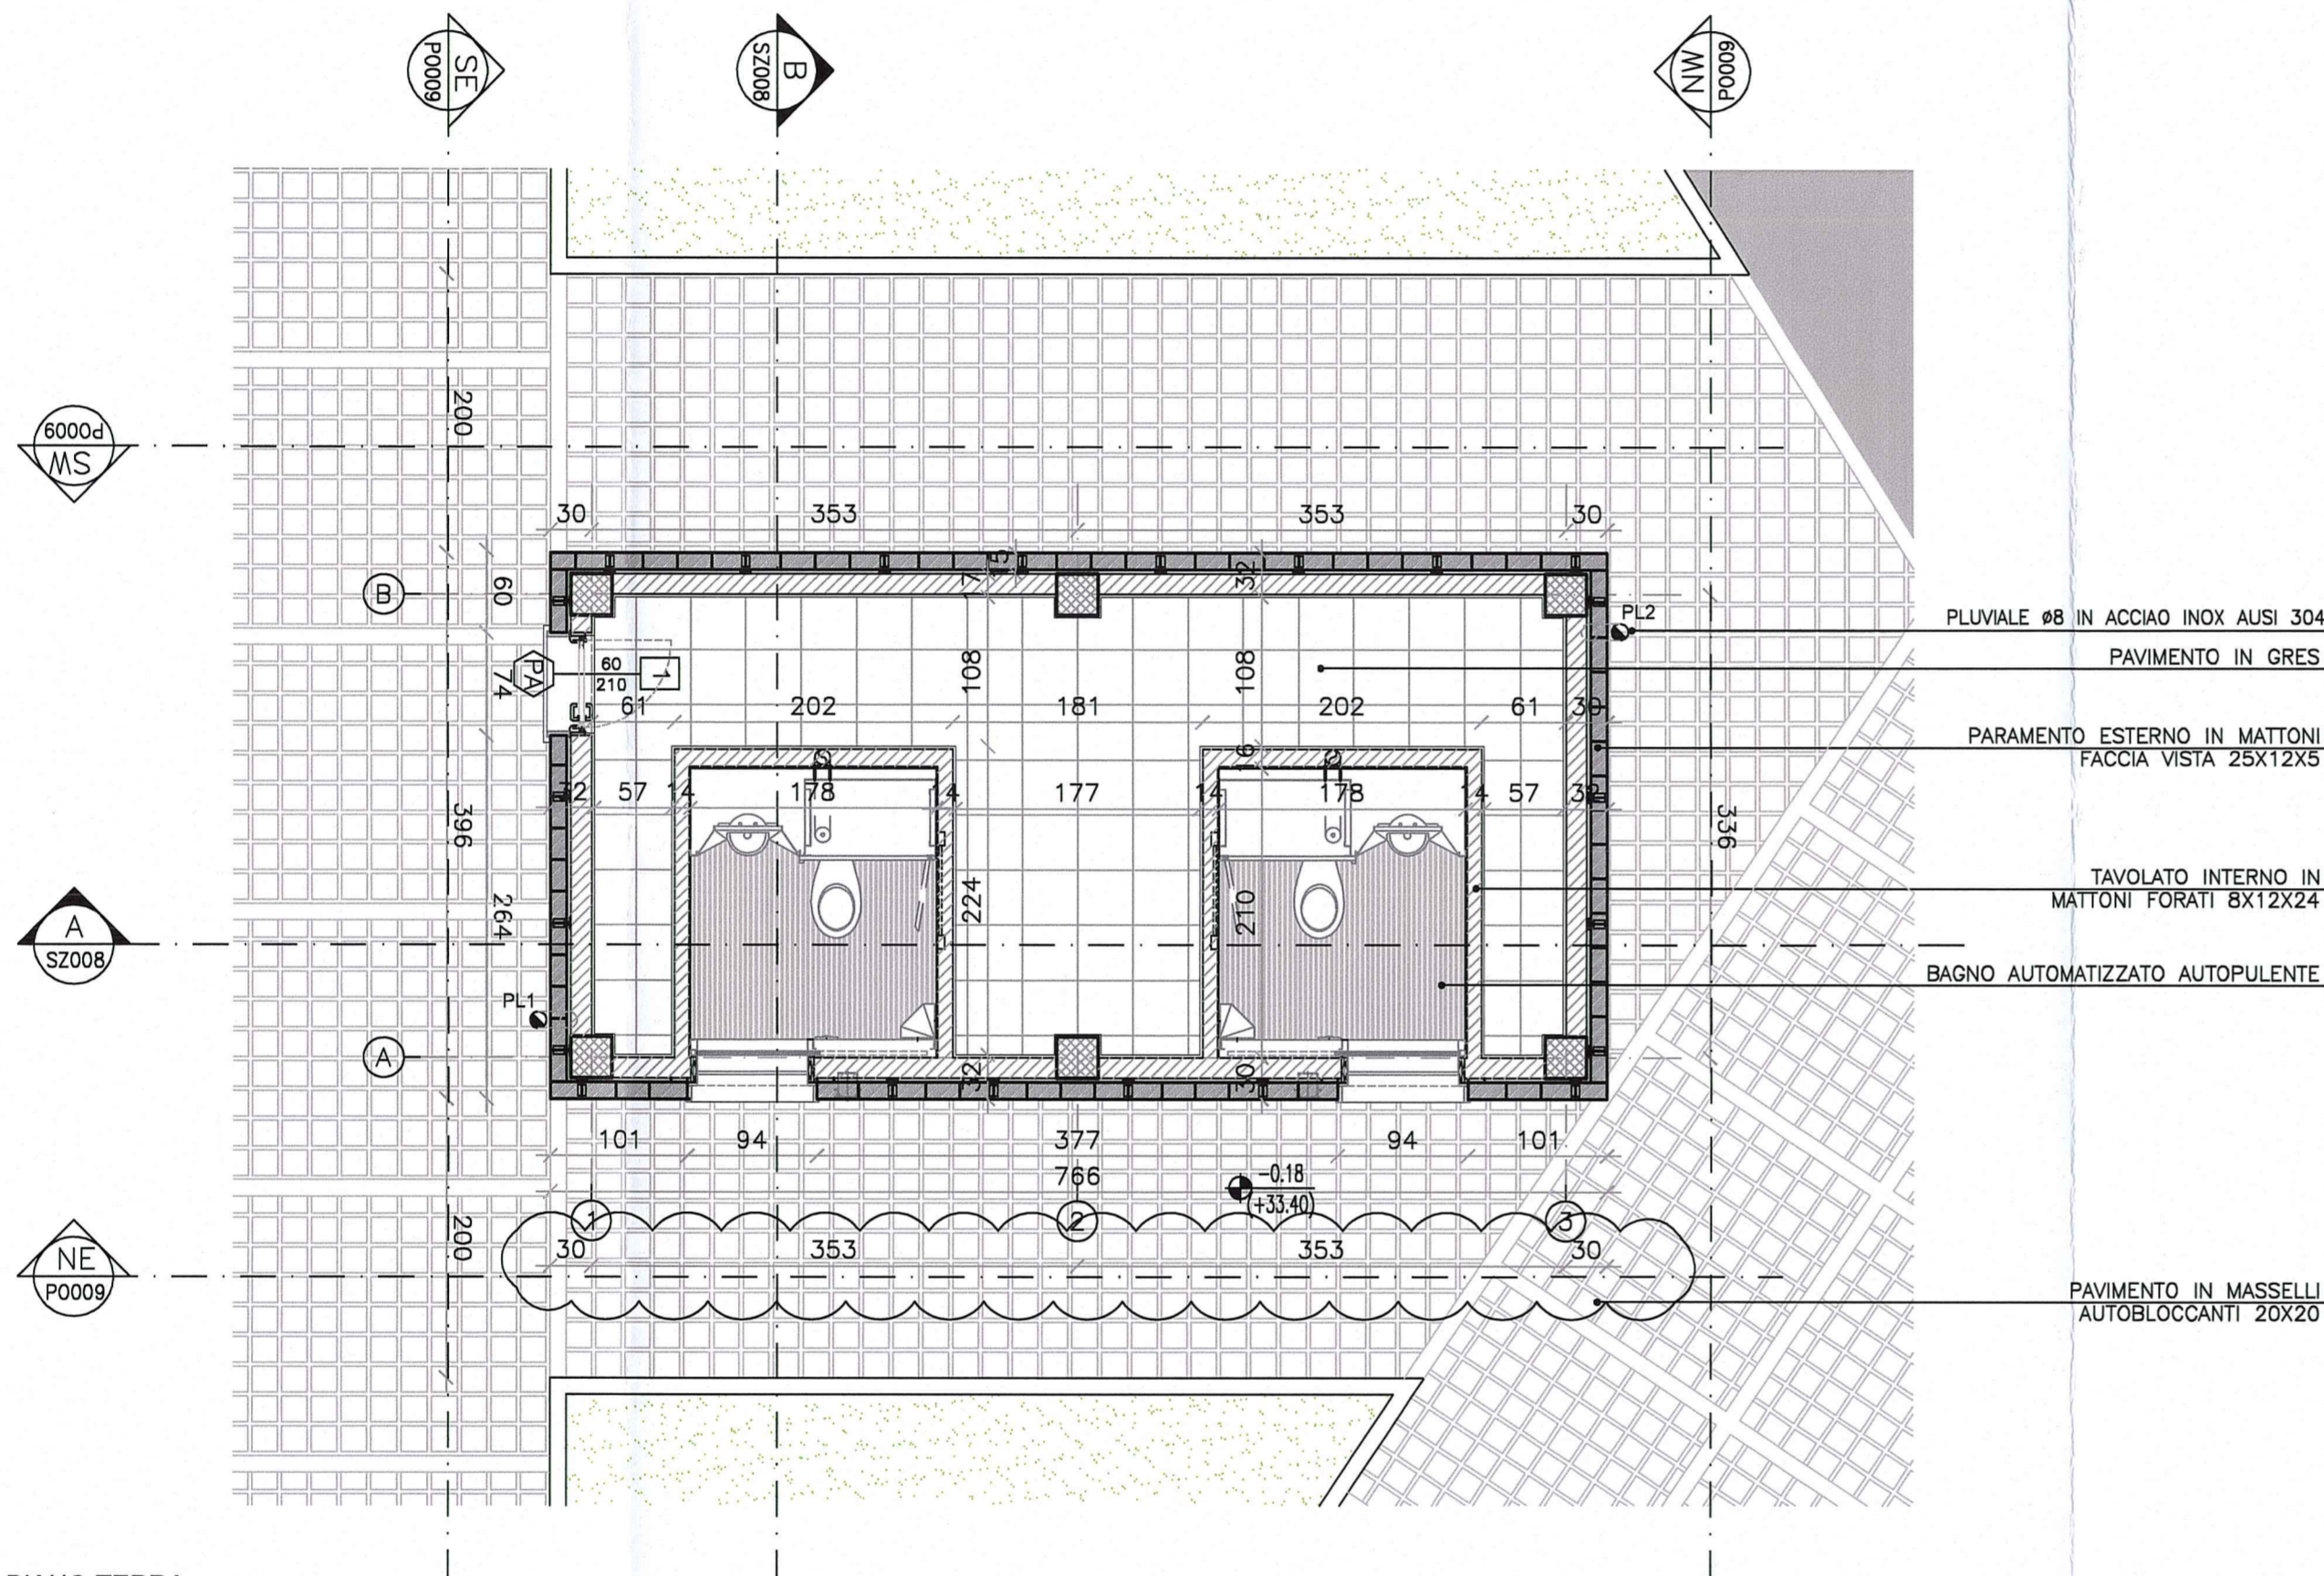

PIANTA PIANO TERRA SCALA 1:50

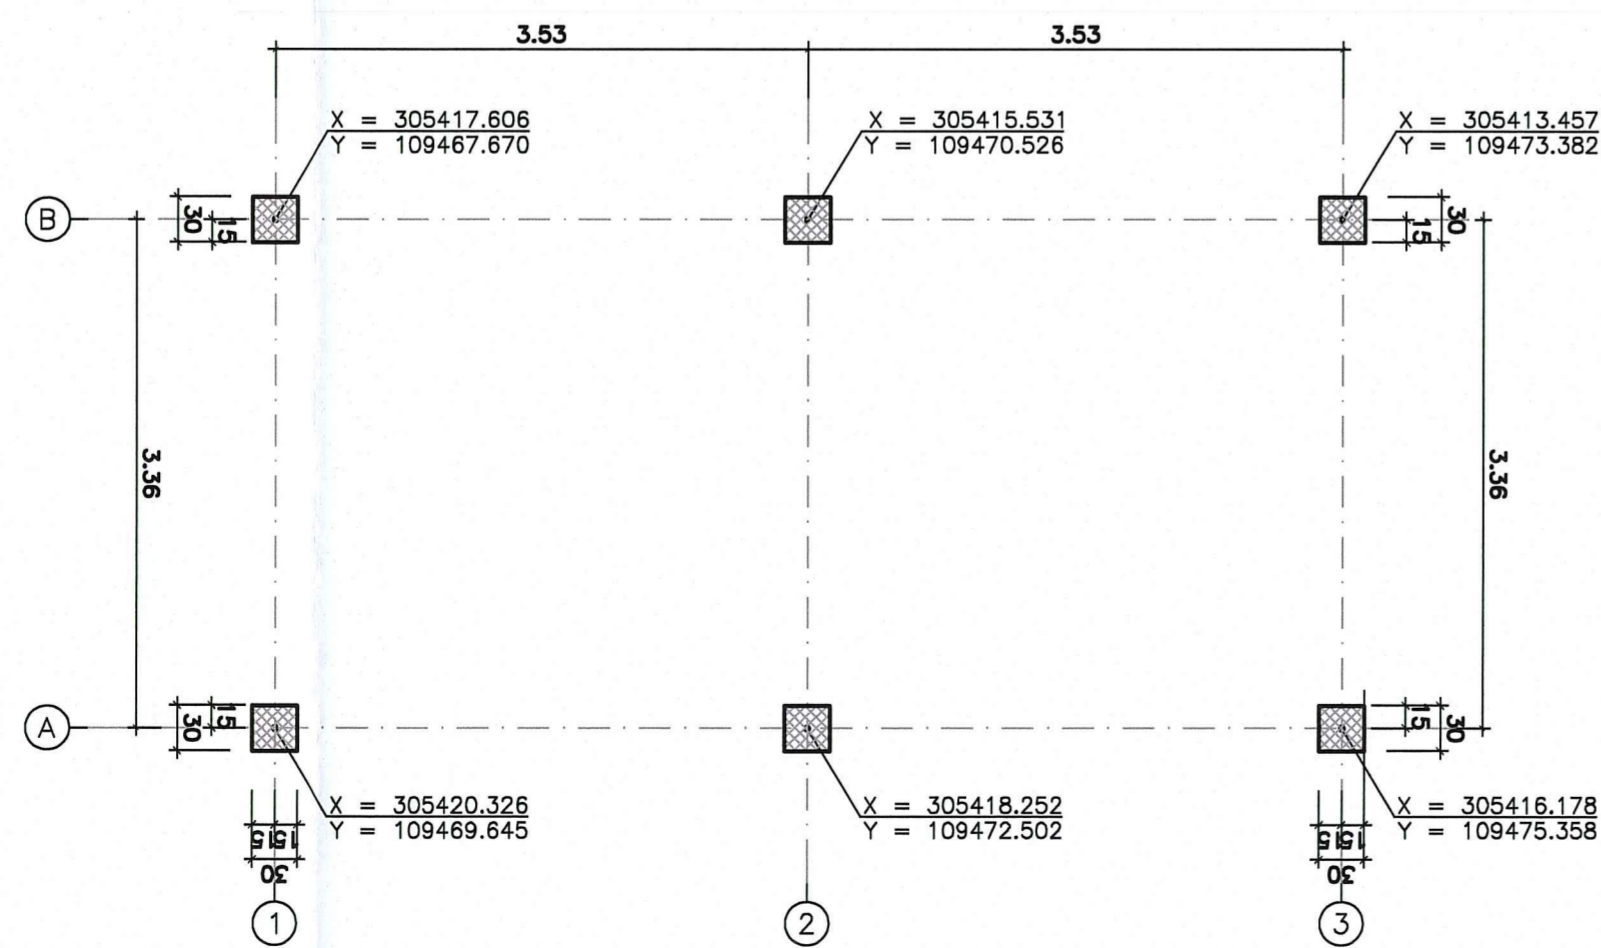

PIANTA FILI FISSI SCALA 1:50

PLUVIALE Ø8 IN ACCIAIO INOX AUSI 304  
 PAVIMENTO GALLEGGIANTE IN QUADROTTI DI CEMENTO  
 CANALETTA DI SCOLO  
 SCOSSALINA IN LAMIERA DI ALLUMINIO VERNICIATA sp. 10/10; Sv 25cm


PLUVIALE Ø8 IN ACCIAIO INOX AUSI 304  
 PAVIMENTO IN GRES  
 PARAMENTO ESTERNO IN MATTONI FACCE VISTA 25X12X5  
 TAVOLATO INTERNO IN MATTONI FORATI 8X12X24  
 BAGNO AUTOMATIZZATO AUTOPULENTE  
 PAVIMENTO IN MASSELLI AUTOBLOCCANTI 20X20

DESCRIZIONE DELLA MODIFICA:  
 Inserite misure aggiuntive, pluviali resi coerenti, inseriti ancoraggi del rivestimento in mattoni facciavista.


NOTE

QUOTA ESTRADOSSO FINITO +99.99  
 QUOTA SEZIONE PAVIMENTO FINITO +99.99  
 IDENTIFICAZIONE DISEGNO: XX/XXXX numero elaborato  
 IDENTIFICAZIONE DISEGNO: XX/XXXX numero elaborato  
 PROSPETTI: ASSE STRUTTURALE (A, B, C), DETTAGLI (Sx, Px, Mi1a)  
 SEZIONI: ABACO FINITURE (1), SPOGLIATOIO (0.00 mq), Area locale (Hs/c 0.00), Pavimento (P, S), Controsoffitto/Soffitto (R, Z), Zoccolino, Rivestimenti.  
 N.B. Le quote riportate nei disegni fanno riferimento ad una quota ± 0,00 corrispondente alla quota altimetrica assoluta +33,58m s.l.m.  
 N.B. Per le aree esterne si vedono le tavole RAA1EVS/AEAO1APL013 e successive  
 N.B. Tipologia muri e infissi si veda le tavole con tipologia documento MC  
 N.B. Per maggiori informazioni sullo smaltimento acque si vedono le tavole degli impianti

LEGENDA

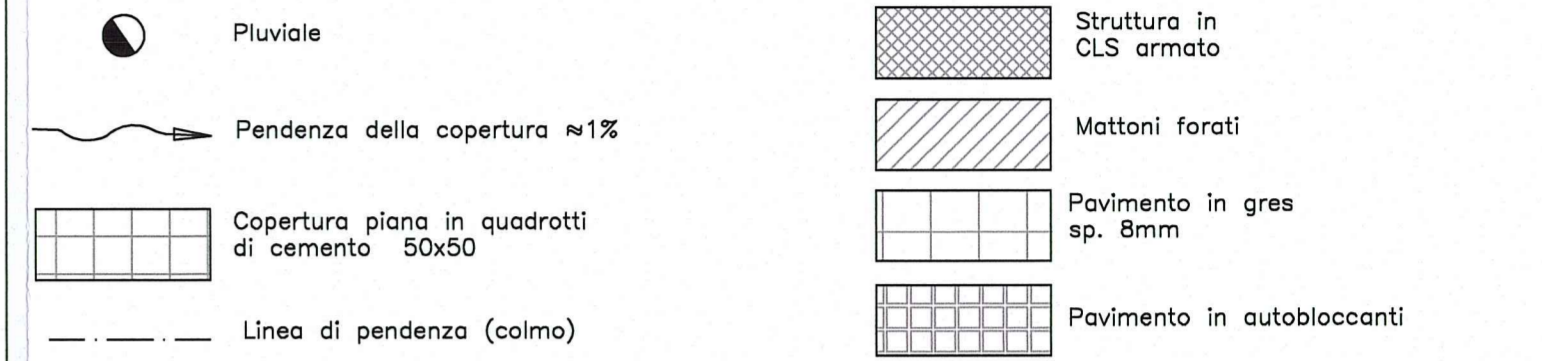

KEYPLAN

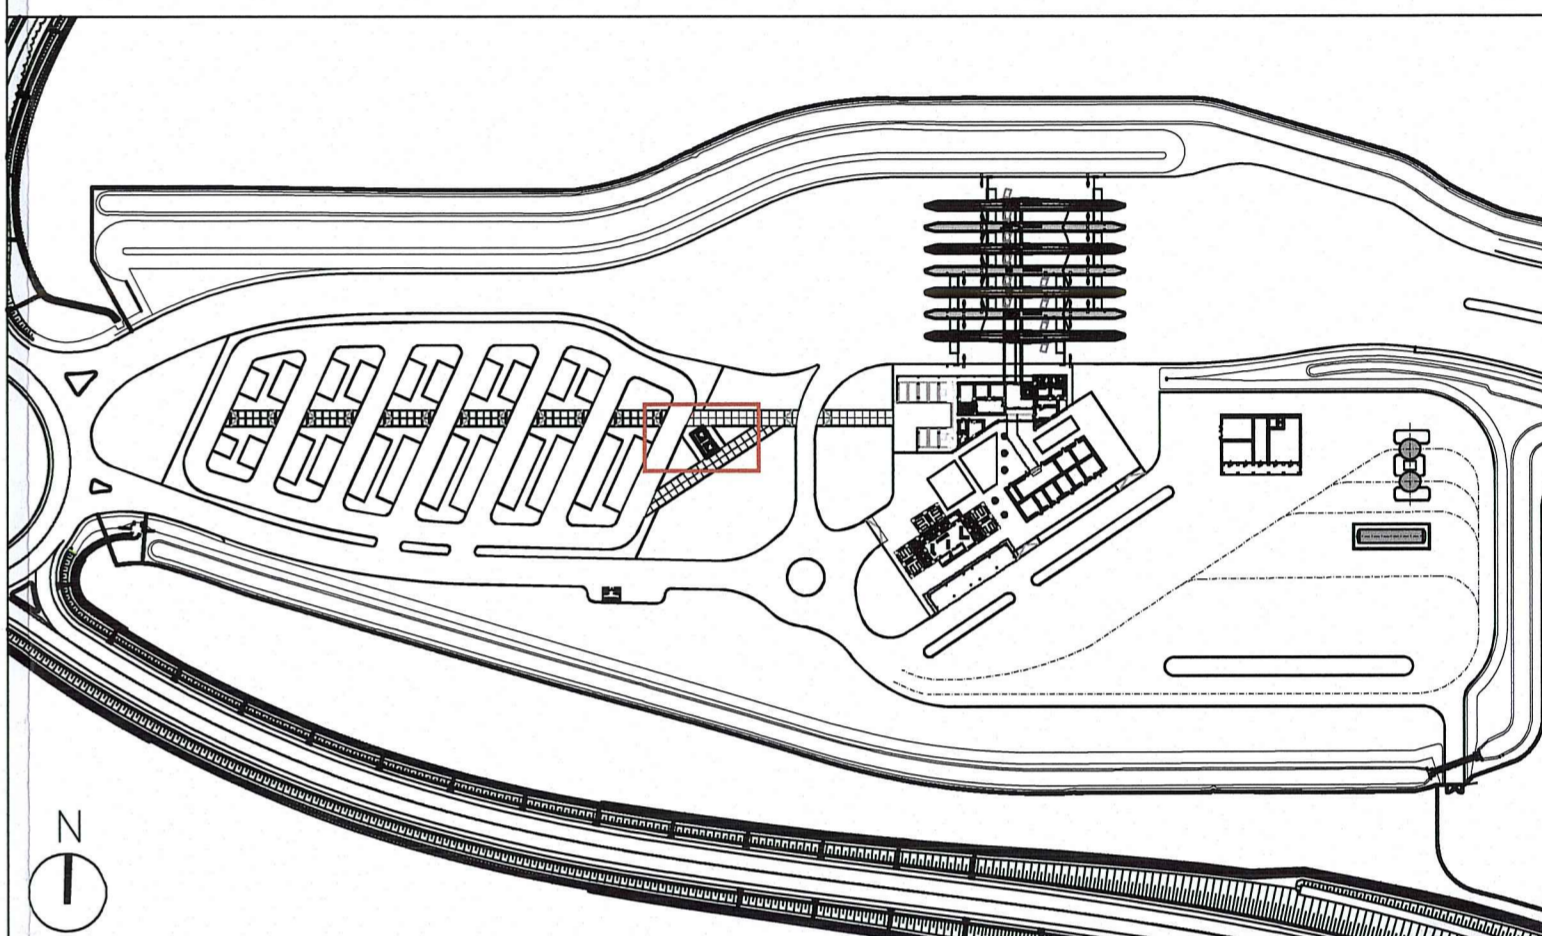

Committente: **AUTOCAMIONALE DELLA CISA S.p.A.**  
 Via Camboara 26/A - Frazione Ponte Taro - 43015 NOCETO (PR)

Impresa Esecutrice: **PIZZAROTTI** FONDATA NEL 1910

**AUTOSTRADA DELLA CISA A15 RACCORDO AUTOSTRADALE A15/A22 CORRIDOIO PLURIMODALE TIRRENO-BRENNERO RACCORDO AUTOSTRADALE FRA L' AUTOSTRADA DELLA CISA-FONTEVIVO (PR) E L' AUTOSTRADA DEL BRENNERO-NOGAROLE ROCCA (VR). I LOTTO.**  
 C.U.P. G61B0400060008 C.I.G. 307068161E

**PROGETTO ESECUTIVO**

Il Direttore: *[Signature]* Il Responsabile del Procedimento: *[Signature]* Il Presidente: *[Signature]*

IMPRESA PIZZAROTTI & C. S.p.A. Il Direttore Tecnico: *Il Responsabile di Progetto Dott. Ing. Luca Bondanelli* Il Geologo: NA

PROGETTAZIONE DI: **PIZZAROTTI** FONDATA NEL 1910 Il Progettista: Ing. Giovanni Piazza Ordine degli Ingegneri della Provincia di Roma n. A-2728

A.T.I.: **idroesse engineering** **ROCKSOIL** S.p.A. **VIA** S.p.A. Coordinatore per la Sicurezza in fase di Progettazione: Ing. Giovanni Maria Cepparotti Ordine degli Ingegneri della Provincia di Viterbo n. 392

Consulenza specialistica a cura di: NA Progettista Responsabile Integrazione Prestazioni Specialistiche: **Ing. Pietro Mazzoli** Impresa Pizzarotti & C. S.p.A. Ordine degli Ingegneri della Provincia di Roma n. A-2728

Titolo Elaborato: **Svincoli ed autostazioni o aree di servizio Autostazione Trecasali - Terre Verdiane Edificio E: "servizi igienici";** pianta piano terra e copertura Data Emissione Progetto: 18/03/2014

Identif. Elaborato: 

N.RO IDENTIFICATIVO	CODICE COMMESSA	LOTTO	FASE	ENTE	AMBITO	CAT. OPERA	N.RO OPERA	PARTE OPERA	TPO DOC.	N.RO PROGR. DOC.	REVISIONE
	RAAA	1	E	V	SA	EA	01	A	PL	012	B

B	09/04/2015	REVISIONE A SEGUITO ISTRUTTORIA A15 Novembre 2014	M.ROVAGNA	G.PIAZZA	MAZZOLI
A	27/08/2014	RIEMMISSIONE PROGETTO ESECUTIVO	M.ROVAGNA	G. PIAZZA	MAZZOLI
Rev.	Data	DESCRIZIONE REVISIONE	Redatto	Controllato	Approvato