

NOTE

99.99 QUOTA ESTRADOSSO FINITO
 +99.99 QUOTA SEZIONE PAVIMENTO FINITO

XX/XXXX Identificazione disegno numero elaborato
 XX/XXXX Identificazione disegno numero elaborato

(A) ASSE STRUTTURALE
 (N) DETTAGLI

(Sx) FINESTRE E PORTE FINESTRE
 (Px) PORTE
 (M1G) MURATURE

DESTINAZIONE D'USO: SPOGLIATOIO
 AREA LOCALE: 0.00 mq
 ALTEZZA SOFFITTO O CONTROSOFFITTO: Hs/c 0.00

PAVIMENTO: Pavimento
 CONTROSOFFITTO/SOFFITTO: Controsoffitto/soffitto
 ZONCINE: Zoncine
 RIVESTIMENTI: Rivestimenti

PLUVIALI
 N.B. Le quote riportate nei disegni fanno riferimento ad una quota ± 0.00 corrispondente alla quota altimetrica assoluta +33,58m s.l.m.
 N.B. Per le aree esterne si vedano le tavole RAAAEVSAEA01APL013 e successive
 N.B. Tipologia muri e infissi si veda le tavole con tipologia documento M0
 N.B. per maggiori informazioni sullo smaltimento acque si vedano le tavole degli impianti


LEGENDA

Pavimento industriale
 Pavimentazione Stradale
 Elemento Redirettivo

DOCUMENTI DI RIFERIMENTO

DESCRIZIONE	CODIFICA
CARATTERISTICHE DEI MATERIALI E SPECIFICHE TECNICHE	RAAA1EVSAAE01SSP001.dwg
PISTE DI ESAZIONE - PARTICOLARI COSTRUTTIVI	RAAA1EVSAAE01APC009.dwg
COBERTURA - ABACO MODULI E DETTAGLI	RAAA1EVSAAE01APC010.dwg
CARTER DI RIVESTIMENTO ARCHI: ABACO MODULI E DETTAGLI	RAAA1EVSAAE01APC011.dwg
PORTA DI ESAZIONE: DETTAGLI	RAAA1EVSAAE01APC012.dwg
PORTA DI ESAZIONE: DETTAGLI SCALE	RAAA1EVSAAE01APC013.dwg

DESCRIZIONE DELLA MODIFICA:
 Inserita sezione H'-H''

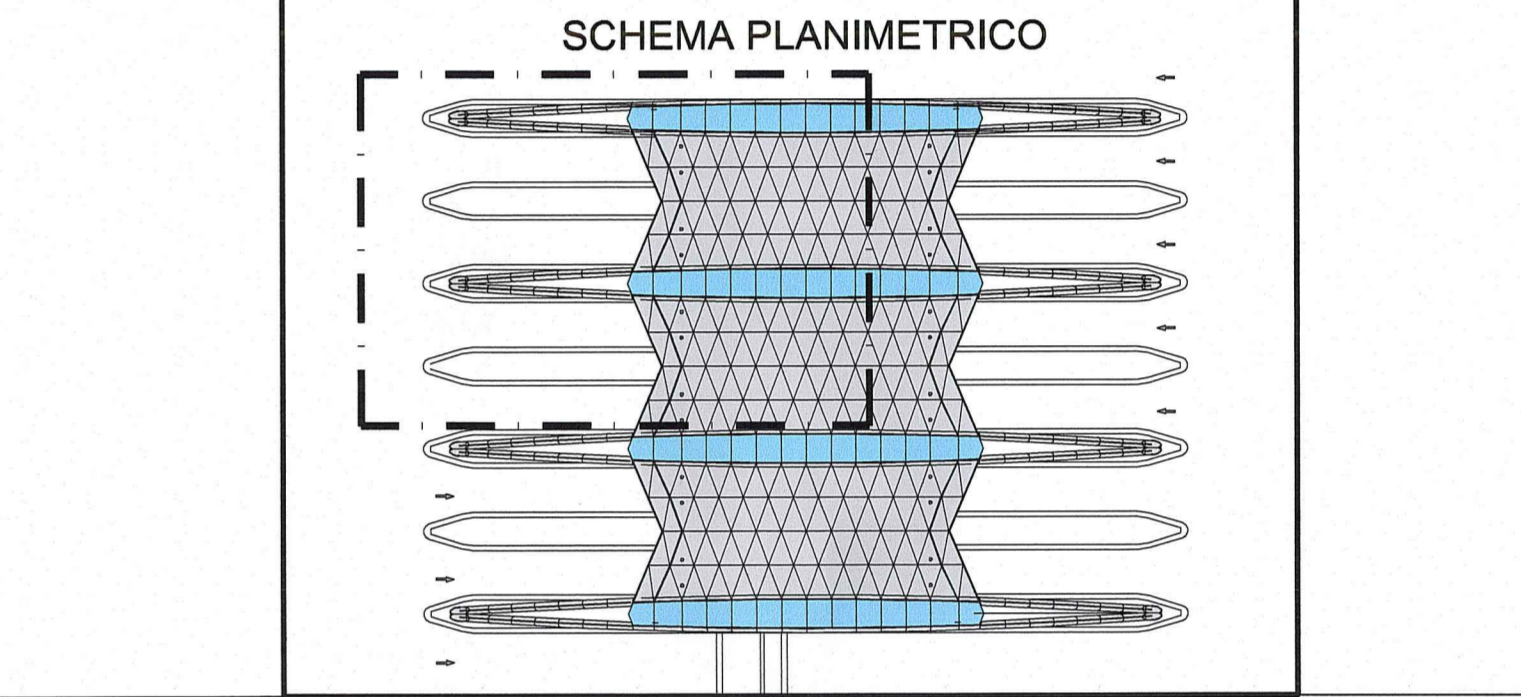

COMMITTENTE: **AUTOCAMIONALE DELLA CISA S.p.A.**
 Via Camboara 26/A - Frazione Ponte Taro - 43015 NOCETO (PR)

IMPRESA ESECUTRICE: **PIZZAROTTI**
 FONDATA NEL 1910

AUTOSTRADA DELLA CISA A15
RACCORDO AUTOSTRADALE A15/A22
CORRIDOIO PLURIMODALE TIRRENO-BRENNERO
RACCORDO AUTOSTRADALE FRA L'AUTOSTRADA DELLA CISA-FONTEVIVO (PR)
E L'AUTOSTRADA DEL BRENNERO-NOGAROLE ROCCA (VR). I LOTTO.
 C.U.P. G61B04000060008 C.I.G. 307068161E

PROGETTO ESECUTIVO

AUTOCAMIONALE DELLA CISA S.p.A.
 Il Direttore Tecnico: *[Signature]* Il Responsabile del Procedimento: *[Signature]* Il Presidente: *[Signature]*

IMPRESA PIZZAROTTI & C. S.p.A.
 Il Direttore Tecnico: **PIZZAROTTI & C. S.p.A.**
 Il Responsabile di Progetto: *[Signature]*
 Dott. Ing. Luca Bonamanti

PROGETTAZIONE DI: **PIZZAROTTI**
 FONDATA NEL 1910

A.T.I.: **idrosse** **ROXSOIL** **VIA**
 INGEGNERIA S.p.A. S.p.A. S.p.A.

Consulenza specialistica a cura di: **PIZZAROTTI**
 Il Progettista: **Ing. Giovanni Piazza**
 Ordine degli Ingegneri della Provincia di Roma n. A-2729

Titolo Elaborato: **Svincoli ed autostazioni o aree di servizio**
Autostazione Treccasali - Terre Verdiane
Porta di esazione
Pianta piano stradale 1/4

Data Emissione Progetto: **18/03/2014**
 Scala: **1:50**

Identif. Elaborato:

NUM. IDENTIFICATIVO	CODICE COMESSA	LOTTO	FASE	ENTE	AMBITO	DET. OPERA	N.RO OPERA	PART. OPERA	TIPO DOC.	N.RO PROGR. DOC.	REVISIONE
	RAAA	1	E	V	SA	EA	01	A	PL	023	B

B 31/03/2015 REVISIONE A SEGUITO ISTRUTTORIA A15 Novembre 2014 M. ROSSI G. PIAZZA MAZZOLI
 A 20/06/2014 REVISIONE PROGETTO ESECUTIVO M. ROSSI G. PIAZZA MAZZOLI
 Rev. Data DESCRIZIONE REVISIONE Redatto Controllato Approvato