

**NOTE**

XX/XXX QUOTA ESTRADOSSO FINITO  
 XX/XXX QUOTA SEZIONE PAVIMENTO FINITO  
 ASSE STRUTTURALE  
 DETTAGLI  
 PLUVIALI

Identificazione disegno  
 Identificazione sezione  
 Prospetti  
 Sezioni  
 ABACO FINITURE  
 Numero locale  
 Destinazione d'uso  
 Area locale  
 Altezza soffitto o controsoffitto

Pavimento  
 Controsoffitto/soffitto  
 Zoccolino  
 Rivestimenti


N.B. Le quote riportate nei disegni fanno riferimento ad una quota  $\pm 0,00$  corrispondente alla quota altimetrica assoluta  $+33,58\text{m s.l.m.}$   
 N.B. Per le aree esterne si vedono le tavole RAAA1EVSAAE01APL013 e successive  
 N.B. Tipologia muri e infissi si vedono le tavole con tipologia documento MC  
 N.B. per maggiori informazioni sullo smaltimento acque si vedono le tavole degli impianti

**LEGENDA**

Pavimento industriale  
 Pavimentazione Stradale  
 Elemento Redirettivo

**DOCUMENTI DI RIFERIMENTO**

DESCRIZIONE	CODIFICA
CARATTERISTICHE DEI MATERIALI E SPECIFICHE TECNICHE	RAAA1EVSAAE01SSP001.dwg
PISTE DI ESAZIONE - PARTICOLARI COSTRUTTIVI	RAAA1EVSAAE01APC009.dwg
COBERTURA - ABACO MODULI E DETTAGLI	RAAA1EVSAAE01APC010.dwg
CARTER DI RIVESTIMENTO ARCHI: ABACO MODULI E DETTAGLI	RAAA1EVSAAE01APC011.dwg
PORTA DI ESAZIONE: DETTAGLI	RAAA1EVSAAE01APC012.dwg
PORTA DI ESAZIONE: DETTAGLI SCALE	RAAA1EVSAAE01APC013.dwg

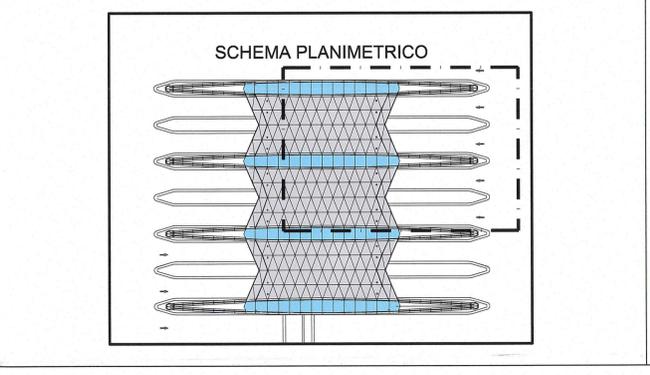

Committente: **AUTOCAMIONALE DELLA CISA S.p.A.**  
 Via Camboara 26/A - Frazione Ponte Taro - 43015 NOCETO (PR)

Impresa Esecutrice: **PIZZAROTTI**  
 FONDATA NEL 1910

**AUTOSTRADA DELLA CISA A15**  
**RACCORDO AUTOSTRADALE A15/A22**  
**CORRIDOIO PLURIMODALE TIRENICO-BRENNERO**  
**RACCORDO AUTOSTRADALE FRA L'AUTOSTRADA DELLA CISA-FONTEVIVO (PR)**  
**E L'AUTOSTRADA DEL BRENNERO-NOGAROLE ROCCA (VR), I LOTTO.**  
 C.U.P. G61B04000060008 C.I.G. 307068161E

**PROGETTO ESECUTIVO**

AUTOCAMIONALE DELLA CISA S.p.A.  
 Il Direttore TIRE: *[Signature]* Il Presidente: *[Signature]*

IMPRESA PIZZAROTTI & C. S.p.A.  
 Il Direttore Tecnico: *[Signature]* Il Responsabile di Progetto: *[Signature]*  
 Dott. Ing. Luca Bondanelli

Il Geologo: *[Signature]*

PROGETTAZIONE DI: **PIZZAROTTI**  
 FONDATA NEL 1910

Il Progettista:  
 Ing. Giovanni Piazza  
 Ordine degli Ingegneri della Provincia di Roma n. A-27295

A.T.I.: **idroses** **ROXSOIL** **VIA**  
 ingegneria s.p.a. s.p.a. s.p.a.  
 MANDATARI MANDATARI MANDATARI

Coordinatore per la Sicurezza in fase di Progettazione:  
 Ing. Giovanni Maria Cepparotti  
 Ordine degli Ingegneri della Provincia di Viterbo n. 392

Consulenza specialistica e cure di:  
 Progettista Responsabile Sicurezza: *[Signature]*  
 Impresa Pizzarotti & C. S.p.A.  
 Ing. Pietro Mazzoli *[Signature]*  
 Ordine degli Ingegneri della Provincia di Parma n. 321

Titolo Elaborato: **Svincoli ed autostazioni o aree di servizio**  
**Autostazione Treccasali - Terre Verdiane**  
**Porta di esazione**  
**Pianta piano stradale 2/4**

Data Emissione Progetto: **18/03/2014**  
 Scala: **1:50**

Identif. Elaborato:

NUM. IDENTIFICAZIONE	CODICE COMESSA	LOTTO	FASE	ENTE	AMBITO	DATA OPERA	NUM. OPERA	PARTI OPERA	TIPO DOC.	NUM. PROGR. DOC.	REVISIONE
	RAAA	1	E	V	SA	EA	01	A	PL	024	A

A 20/09/2014 RIEMMISSIONE PROGETTO ESECUTIVO M. ROSSI G. PIAZZA MAZZOLI  
 Rev. Data DESCRIZIONE REVISIONE Redatto Controllato Approvato