

NOTE

Identificazione disegno: XX/XXXX numero elaborato

QUOTA ESTRADOSSO FINITO: +99.99

QUOTA SEZIONE PAVIMENTO FINITO: +99.99

PROSPETTI: ASSE STRUTTURALE (A), (N)

SEZIONI: ABACO FINITURE (Numero locale)

DESTINAZIONE D'USO: SPOGLIATOIO

FINESTRE E PORTE FINESTRE (Sx, Px)

PORTE (P)

MURATURE (Mi)

PLUVIALI (XX/XXXX)

N.B. Le quote riportate nei disegni fanno riferimento ad una quota ± 0,00 corrispondente alla quota altimetrica assoluta +33,58m s.l.m.

N.B. Per le aree esterne si vedano le tavole RAA1EVSAAE01APC013 e successive

N.B. Tipologia muri e infissi si veda le tavole con tipologia documento MO

N.B. Per maggiori informazioni sullo smaltimento acque si vedano le tavole degli impianti

LEGENDA

Pavimento industriale


Pavimentazione Stradale

Elemento Redirettivo

DOCUMENTI DI RIFERIMENTO

DESCRIZIONE	CODIFICA
CARATTERISTICHE DEI MATERIALI E SPECIFICHE TECNICHE	RAA1EVSAAE01SSP001.dwg
PISTE DI ESAZIONE - PARTICOLARI COSTRUTTIVI	RAA1EVSAAE01APC009.dwg
COPERTURA - ABACO MODULI E DETTAGLI	RAA1EVSAAE01APC010.dwg
CARTER DI RIVESTIMENTO ARCHI: ABACO MODULI E DETTAGLI	RAA1EVSAAE01APC011.dwg
PORTA DI ESAZIONE: DETTAGLI	RAA1EVSAAE01APC012.dwg
PORTA DI ESAZIONE: DETTAGLI SCALE	RAA1EVSAAE01APC013.dwg

DESCRIZIONE DELLA MODIFICA:
 Inserita sezione H-H*

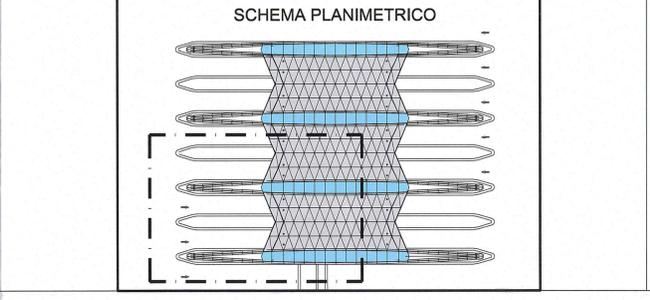

Comittente:

AUTOCAMIONALE DELLA CISA S.p.A.
 Via Camboara 26/A - Frazione Ponte Taro - 43015 NOCETO (PR)

Impresa Esecutrice:

PIZZAROTTI
 FONDATA NEL 1910

AUTOSTRADA DELLA CISA A15
RACCORDO AUTOSTRADALE A15/A22
CORRIDOIO PLURIMODALE TIRRENO-BRENNERO
RACCORDO AUTOSTRADALE FRA L'AUTOSTRADA DELLA CISA-FONTEVIVO (PR)
E L'AUTOSTRADA DEL BRENNERO-NOGAROLE ROCCA (VR). I LOTTO.
 C.U.P. G61B0400060008 C.I.G. 307068161E

PROGETTO ESECUTIVO

AUTOCAMIONALE DELLA CISA S.p.A.
 Il Direttore Tecnico: [Firma]
 Il Responsabile del Procedimento: [Firma]
 Il Presidente: [Firma]

IMPRESA PIZZAROTTI & C. S.p.A.
 Il Direttore Tecnico: [Firma]
 IMPRESA PIZZAROTTI & C. S.p.A.
 Il Responsabile di Progetto: [Firma]

PROGETTAZIONE DI:
PIZZAROTTI
 FONDATA NEL 1910

Il Progettista:
 Ing. Giovanni Piazza
 Ordine degli Ingegneri della Provincia di Roma n. A-2726

A.T.I. **idrosse** engineering, **ROXSOIL** s.p.a., **VIA** s.r.l.

Il Coordinatore per la Sicurezza in fase di Progettazione:
 Ing. Giovanni Maria Cepparotti
 Ordine degli Ingegneri della Provincia di Viterbo n. 392

Consulenza specialistica a cura di:
 Progettista Responsabile: [Firma]
 Impresa Pizzarotti & C. S.p.A.
 Ing. Pietro Mazzoli
 Ordine degli Ingegneri della Provincia di Parma n. 221

Titolo Elaborato: **Svincoli ed autostazioni o aree di servizio**
Autostazione Treccasali - Terre Verdiane
Porta di esazione
Pianta piano stradale 3/4

Data Emissione Progetto: 18/03/2014
 Scala: 1:50

Identif. Elaborato:

N.RO IDENTIFICATIVO	CODICE COMMESSA	LOTTO	FASE	ENTE	AMBITO	CAT. OPERA	N.RO OPERA	PARTI OPERA	TPO DOC.	N.RO PROC.	DOC.	REVISIONE
	RAAA	1	E	V	SA	EA	01	A	PL	O25	B	

Rev. Data DESCRIZIONE REVISIONE

B	31/03/2015	REVISIONE A SEGUITO ISTRUTTORIA A15 Novembre 2014	M. ROSSI	G. PIAZZA	MAZZOLI
A	20/06/2014	REMISSIONE PROGETTO ESECUTIVO	M. ROSSI	G. PIAZZA	MAZZOLI
Rev.	Data	DESCRIZIONE REVISIONE	Redatto	Controllato	Approvato