

NOTE

Identificazione disegno: XX/XXX numero elaborato

Identificazione sezione: XX/XXX numero elaborato

PROSPETTI SEZIONI

ABACO FINITURE: Numero locale

SPOLIATOIO: Pavimento

Area locale: 0,00 mq

Altezza spalto o controspalto: Hs/c 0,00

Controspalto/Soffitto: Zascofino

Rivestimenti: R Z +

PLUVIALI

N.B. Le quote riportate nei disegni fanno riferimento ad una quota ± 0,00 corrispondente alla quota altimetrica assoluta +33,58m s.l.m.

N.B. Per le aree esterne si vedano le tavole RAAA1EVSAAE01APL013 e successive.

N.B. Tipologie muri e infissi si veda le tavole con tipologia documento MC

N.B. per maggiori informazioni sullo smaltimento acque si vedano le tavole degli impianti

LEGENDA


Pavimento industriale

Pavimentazione Stradale

Elemento Redirettivo

DOCUMENTI DI RIFERIMENTO

DESCRIZIONE	CODIFICA
CARATTERISTICHE DEI MATERIALI E SPECIFICHE TECNICHE	RAAA1EVSAAE01SSP001.dwg
PISTE DI ESAZIONE - PARTICOLARI COSTRUTTIVI	RAAA1EVSAAE01APC009.dwg
COBERTURA - ABACO MODULI E DETTAGLI	RAAA1EVSAAE01APC010.dwg
CARTER DI RIVESTIMENTO ARCHI: ABACO MODULI E DETTAGLI	RAAA1EVSAAE01APC011.dwg
PORTA DI ESAZIONE: DETTAGLI	RAAA1EVSAAE01APC012.dwg
PORTA DI ESAZIONE: DETTAGLI SCALE	RAAA1EVSAAE01APC013.dwg

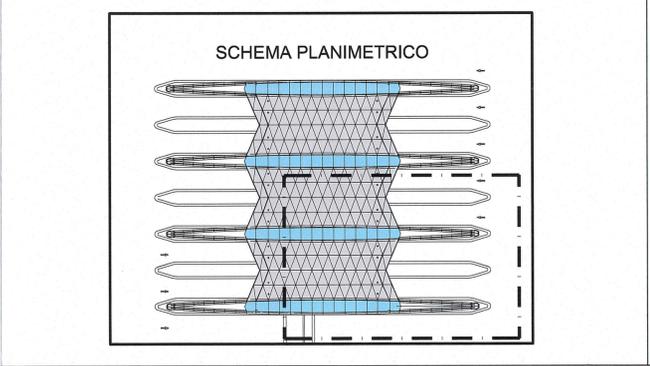

Committente:

AUTOCAMIONALE DELLA CISA S.p.A.
Via Camboara 26/A - Frazione Ponte Taro - 43015 NOCETO (PR)

Impresa Esecutrice:

PIZZAROTTI
FONDATA NEL 1910

AUTOSTRADA DELLA CISA A15
CORRIDOIO AUTOSTRADALE A15/A22
CORRIDOIO PLURIMODALE TIRRENO-BRENNERO
RACCORDO AUTOSTRADALE FRA L'AUTOSTRADA DELLA CISA-FONTEVIVO (PR)
E L'AUTOSTRADA DEL BRENNERO-NOGAROLE ROCCA (VR), I LOTTO.
C.U.P. G61B04000060008 C.I.G. 307068161E

PROGETTO ESECUTIVO

AUTOCAMIONALE DELLA CISA S.p.A.
Il Direttore Tecnico: Il Responsabile del Procedimento: Il Presidente:

IMPRESA PIZZAROTTI & C. S.p.A.
Il Direttore Tecnico: *Ing. Luca Bondanelli*

Il Geologo:

PROGETTAZIONE DI:
PIZZAROTTI
FONDATA NEL 1910

Il Progettista:
Ing. Giovanni Piazza
Ordine degli Ingegneri della Provincia di Roma n. A-2725

Coordinatore per la Sicurezza in fase di Progettazione:
Ing. Giovanni Maria Cepparotti
Ordine degli Ingegneri della Provincia di Viterbo n. 392

Consulenza specialistica e cura di:
Ing. Pietro Mazzoli
Impresa Pizzarotti & C. S.p.A.
Ing. Pietro Mazzoli
Ordine degli Ingegneri della Provincia di Parma n. 821

TITOLO ELABORATO: **Svincoli ed autostazioni o aree di servizio**
Autostazione Treccasali - Terre Verdiane
Porta di esazione
Pianta piano stradale 4/4

Data Emissione Progetto: 18/03/2014
Scala: 1:50

Identif. Elaborato:

NUM. IDENTIFICATIVO	CODICE COMESSA	LOTTO	FASE	DATE	AMBITO	DATA OPERA	NUM. OPERA	PARTE OPERA	TIPO DOC.	NUM. PROG. DOC.	REVISIONE
	RAAA	1	E	V	SA	EA	01	A	PL	026	A

Rev. Data DESCRIZIONE REVISIONE

A 20/09/2014 RIEMMISSIONE PROGETTO ESECUTIVO M. ROSSI G. PIAZZA MAZZOLI
Rev. Data DESCRIZIONE REVISIONE Redatto Controllato Approvato