
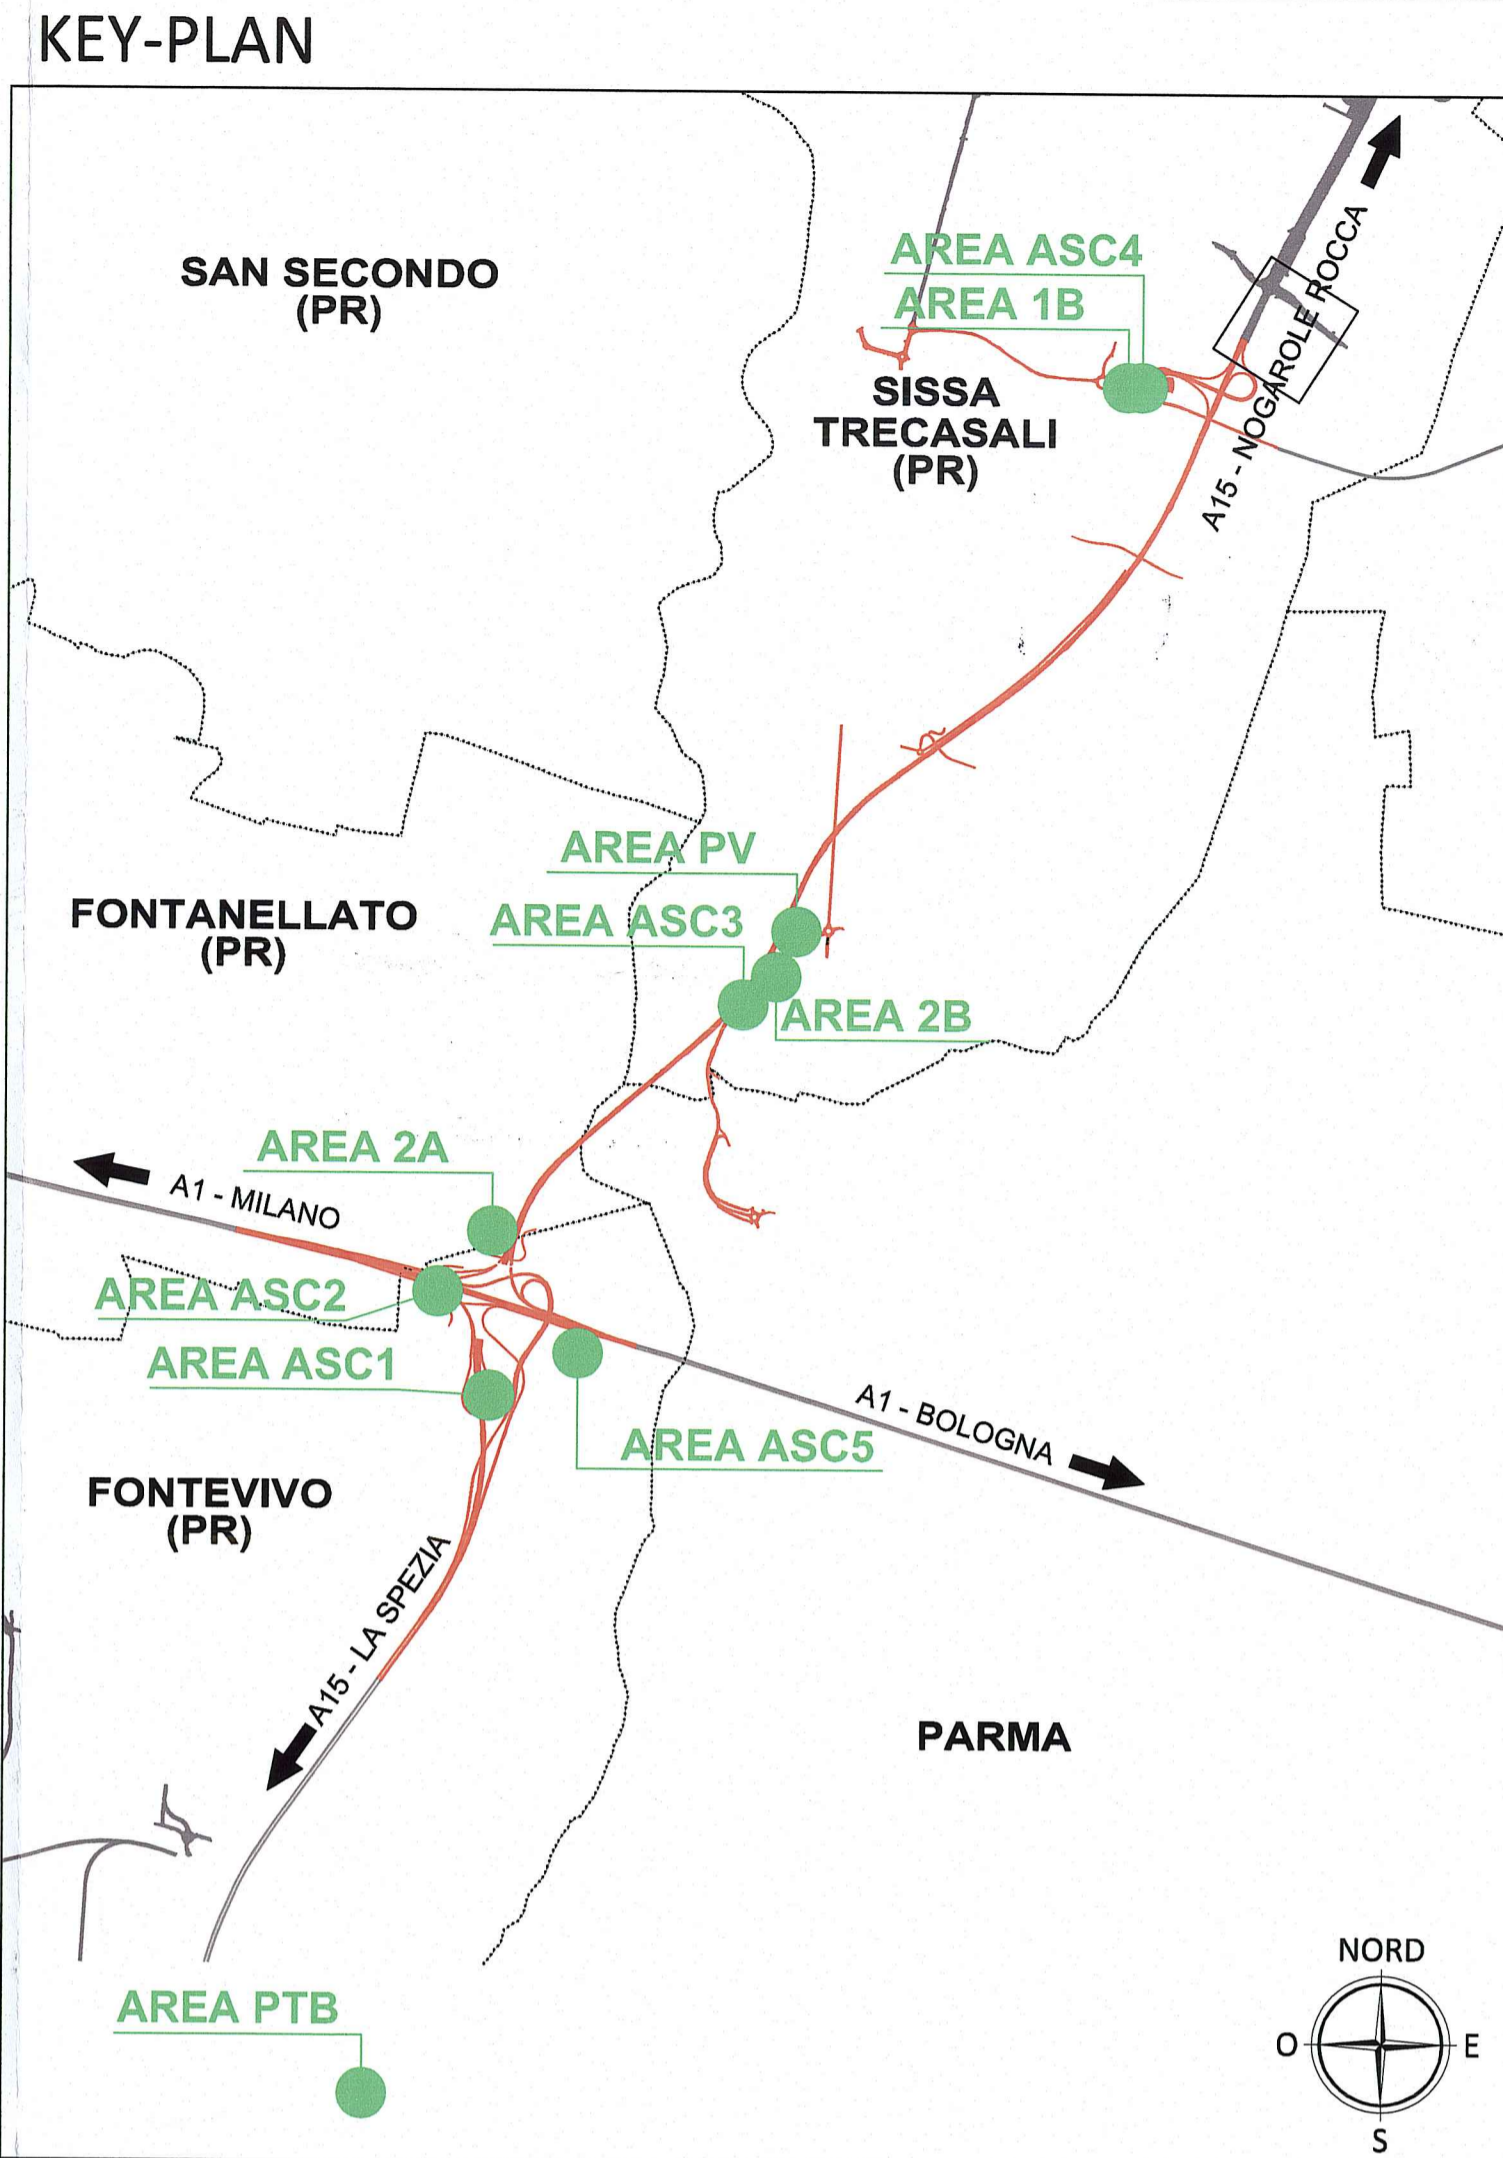


PLANIMETRIA RETE DI DISTRIBUZIONE ACQUA POTABILE E INDUSTRIALE E RETE IDRICA ANTINCENDIO

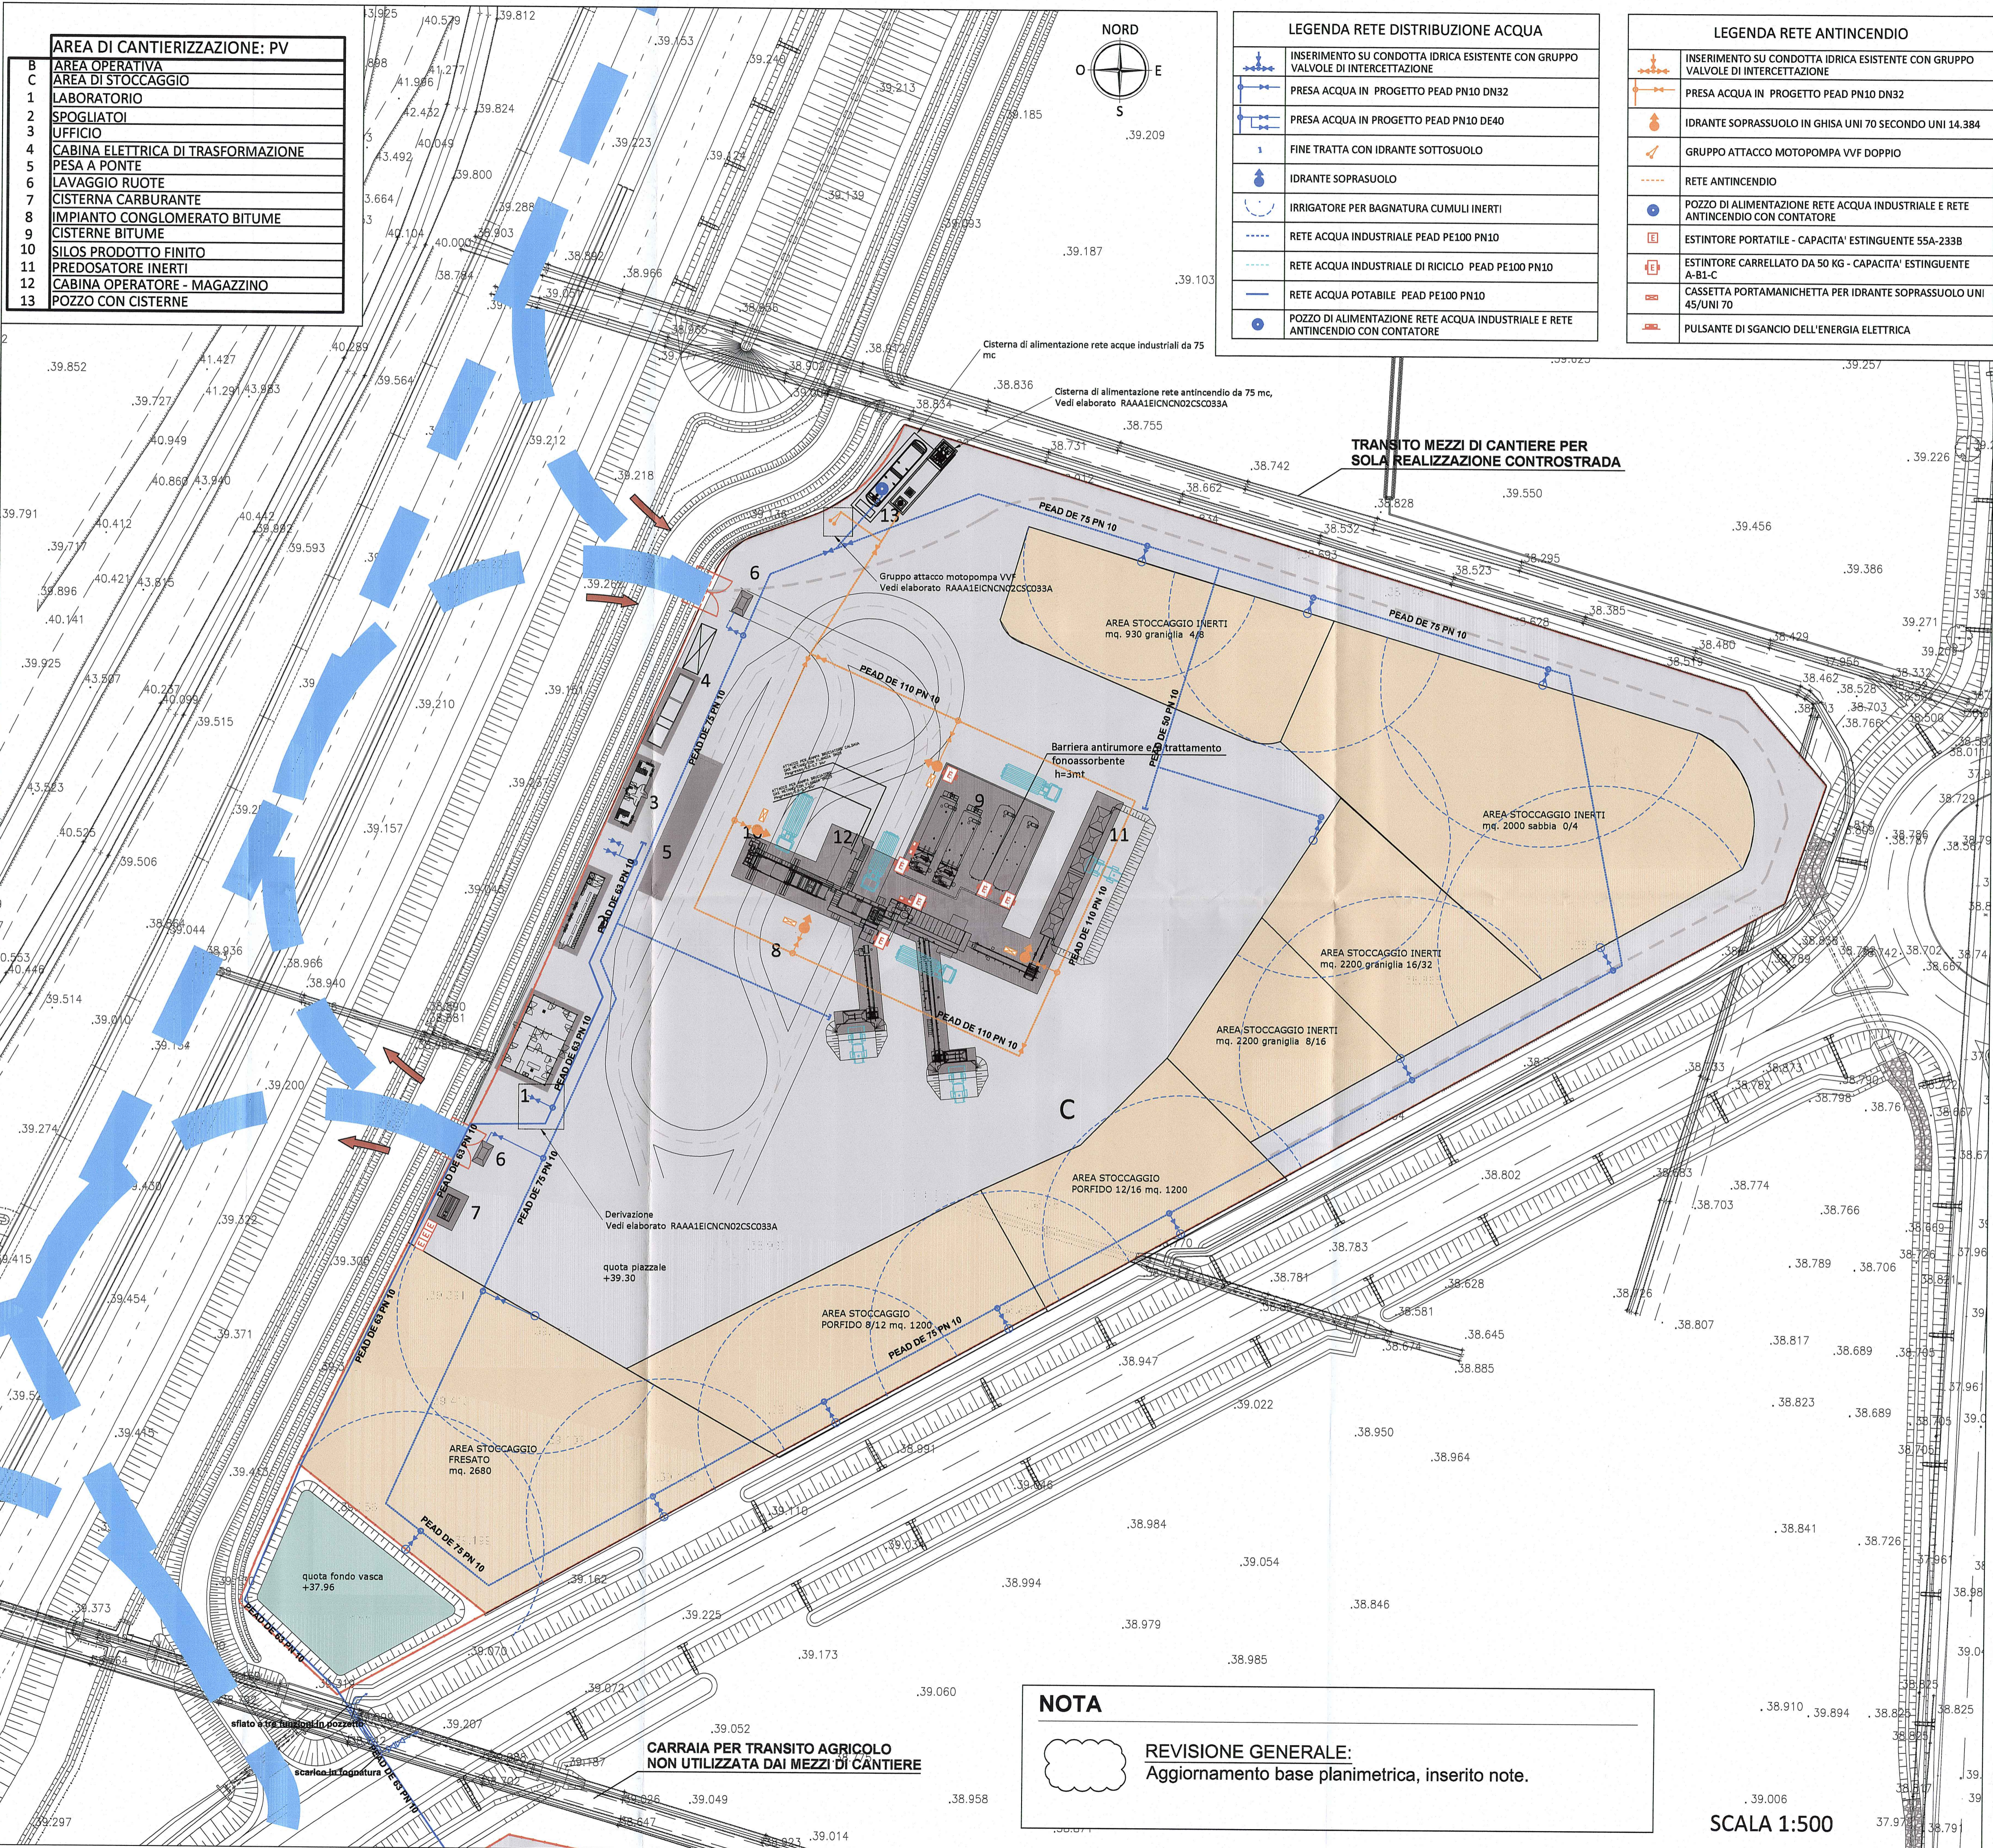

Committente: **AUTOCAMIONALE DELLA CISA S.p.A.**
Via Camboara 26/A - Frazione Ponte Taro - 43015 NOCETO (PR)

Impresa Esecutrice: **PIZZAROTTI** FONDATA NEL 1910

PROGETTO ESECUTIVO

AUTOSTRADA DELLA CISA A15
RACCORDO AUTOSTRADALE A15/A22
CORRIDOIO PLURIMODALE TIRRENO-BRENNERO
RACCORDO AUTOSTRADALE FRA L' AUTOSTRADA DELLA CISA-FONTEVIVO (PR)
E L' AUTOSTRADA DEL BRENNERO-NOGAROLE ROCCA (VR). I LOTTO.

C.U.P. G61B0400060008 C.I.G. 307068161E

Il Direttore TIRE: _____ Il Responsabile del Procedimento: _____ Il Presidente: _____

IMPRESA PIZZAROTTI & C. S.p.A.
Il Direttore Tecnico: **Il Responsabile di Progetto**
Ing. Luca Bondanelli

Il Geologo: _____

PROGETTAZIONE DI: **PIZZAROTTI** FONDATA NEL 1910

Il Progettista: **Ing. Fabio Nigrelli**
Ordine degli Ingegneri della Provincia di Palermo n. 3581

A.T.I.: **idresse engineering**, **ROCKSOIL S.p.A.**, **VIA**

Coordinatore per la Sicurezza in fase di Progettazione: **Ing. Giovanni Maria Cepparotti**
Ordine degli Ingegneri della Provincia di Viterbo n. 392

Consulenza specialistica e cura di: **Ing. Pietro Mazzoli**
Impresa Pizzarotti & C. S.p.A.
Ing. Pietro Mazzoli
Ordine degli Ingegneri della Provincia di Parma n. 821

Progettista Responsabile Integrazione Prestazioni Specialistiche: **Ing. Pietro Mazzoli**
Impresa Pizzarotti & C. S.p.A.
Ing. Pietro Mazzoli
Ordine degli Ingegneri della Provincia di Parma n. 821

Titolo Elaborato: **Cantierizzazione Cantierizzazione**
Ambito operativo 2 - Area di cantierizzazione PV
Planimetria rete acqua potabile, industriale e rete antincendio

Data Esibizione Progetto: 18/03/2014
Scala: 1:500

N.RO IDENTIFICATIVO	CODICE COMMESSA	LOTTO	FASE	ENTE	AMBITO	OLT. OPERA	N.RO OPERA	PARTI OPERA	TIP. DOC.	N.RO PROJ. DOC.	REVISIONE
	RAAA	1	E	I	CN	CN	02	C	PL	033	B

Rev. Data DESCRIZIONE REVISIONE Redatto Controllato Approvato

B 21/11/2014 Revisione generale GARILESI NIGRELLI MAZZOLI
A 18/08/2014 RIEMMISSIONE PROGETTO ESECUTIVO Y. ZORZI F. NIGRELLI MAZZOLI
Rev. Data DESCRIZIONE REVISIONE Redatto Controllato Approvato

NOTA

REVISIONE GENERALE:
Aggiornamento base planimetrica, inserito note.

SCALA 1:500