

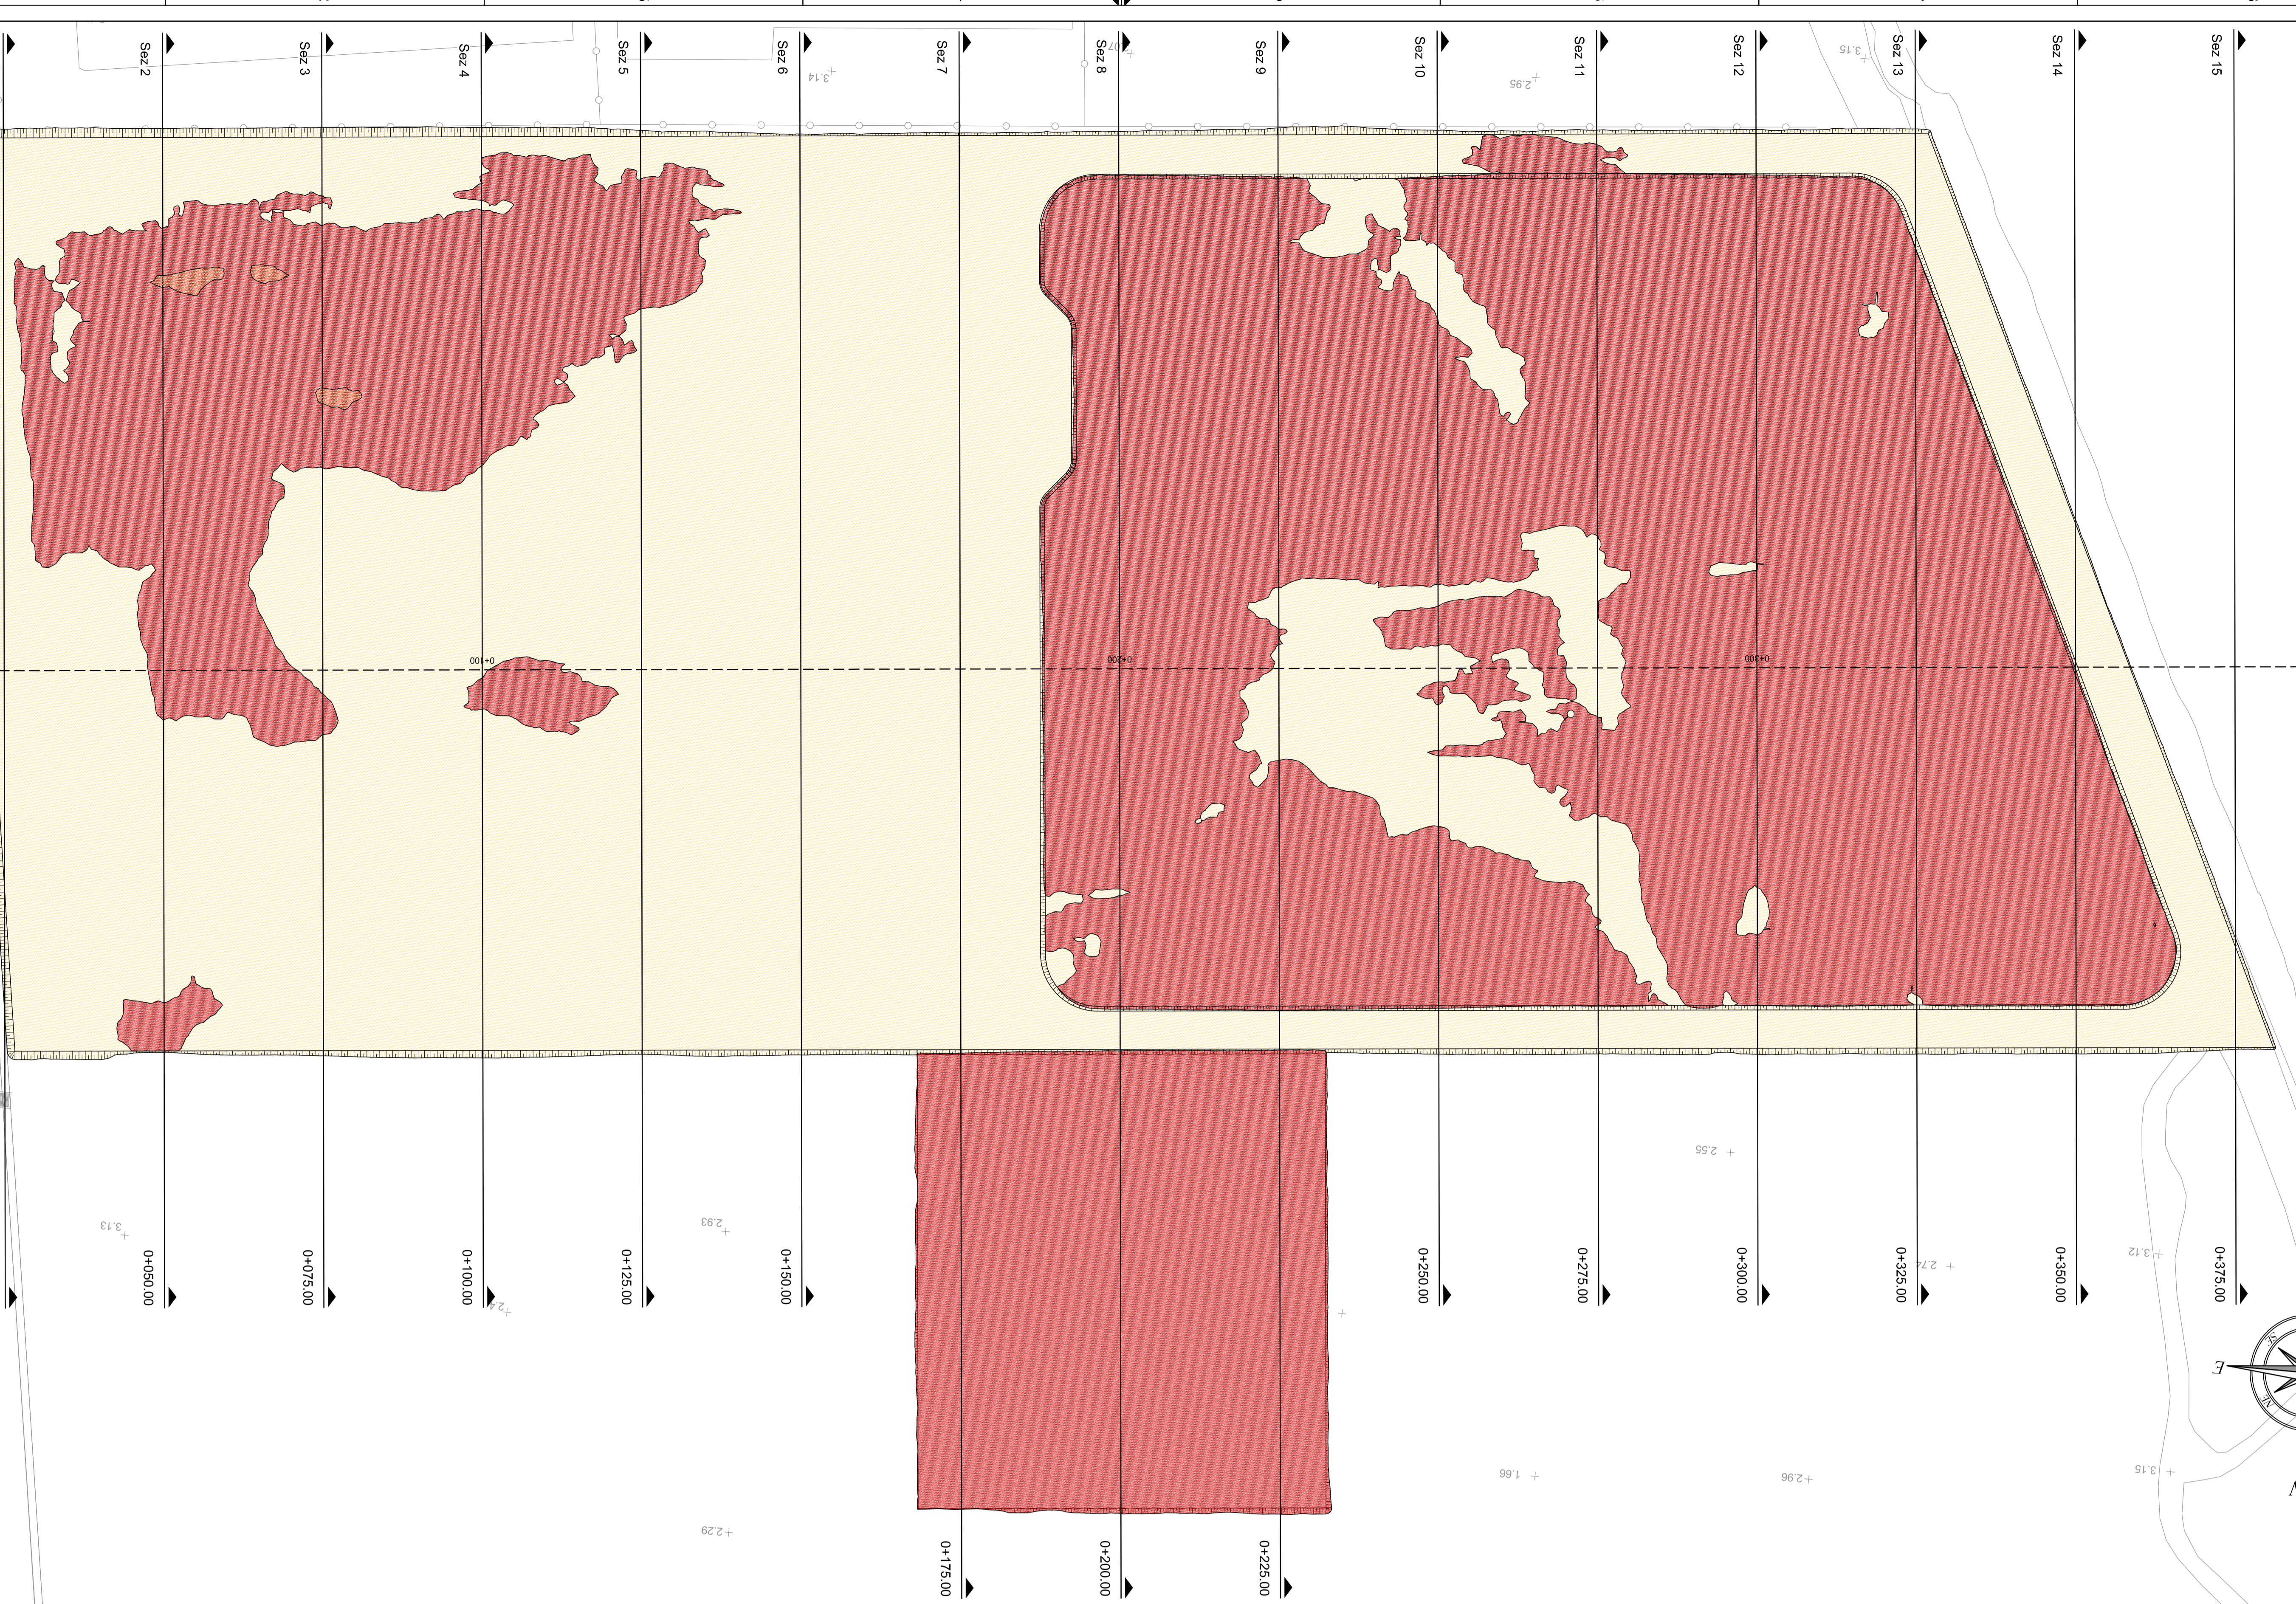
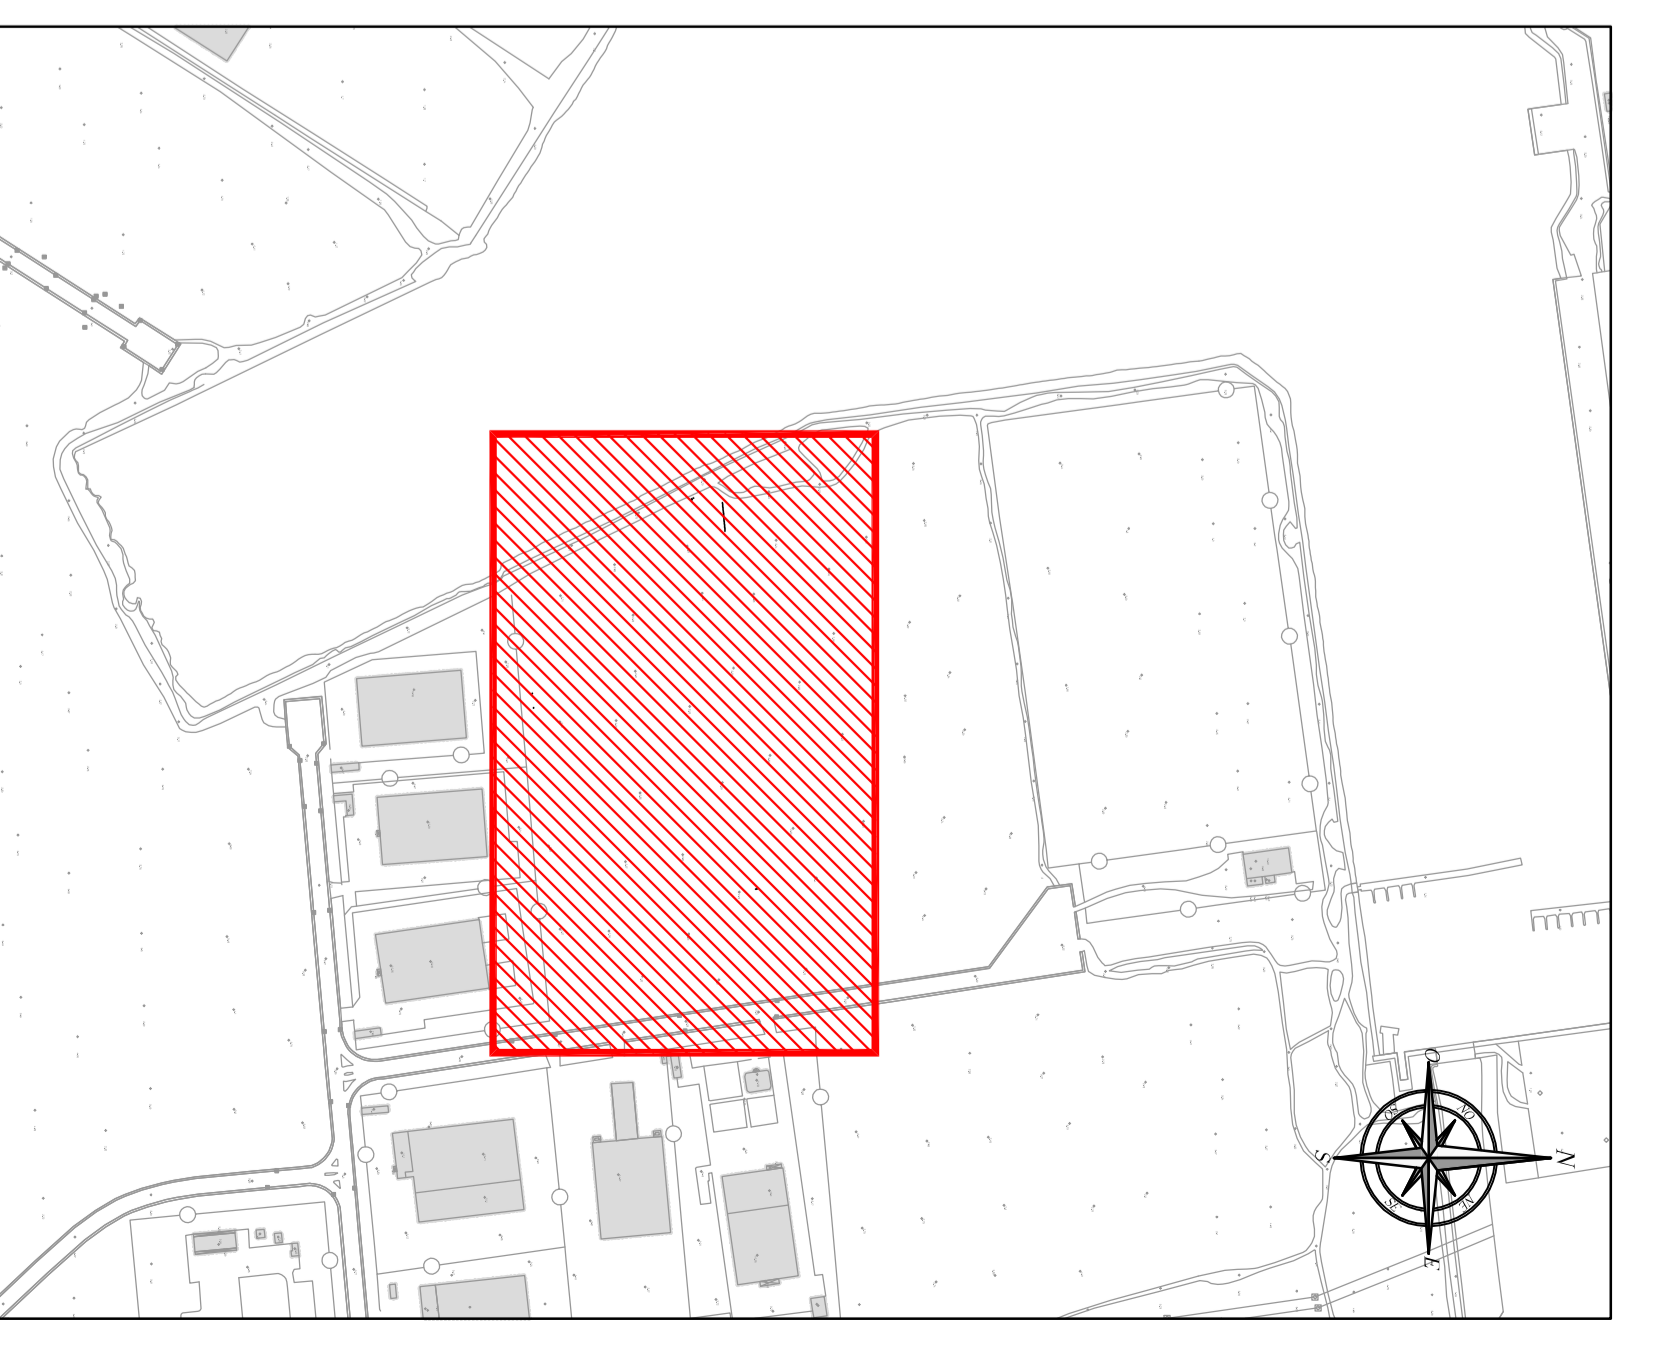


PIANTA SCAVI E RINTERRI
SCALA 1:500

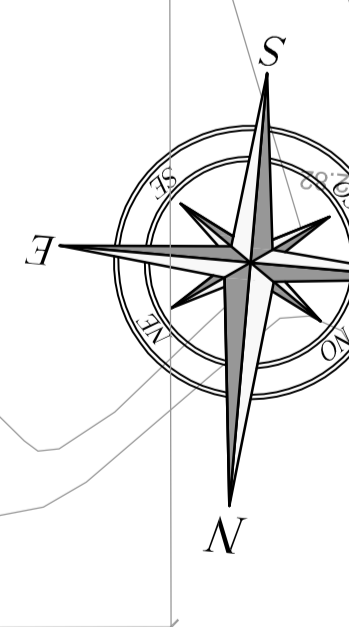

PIANTA PIANO DI PREPARAZIONE SITO
SCALA 1:500

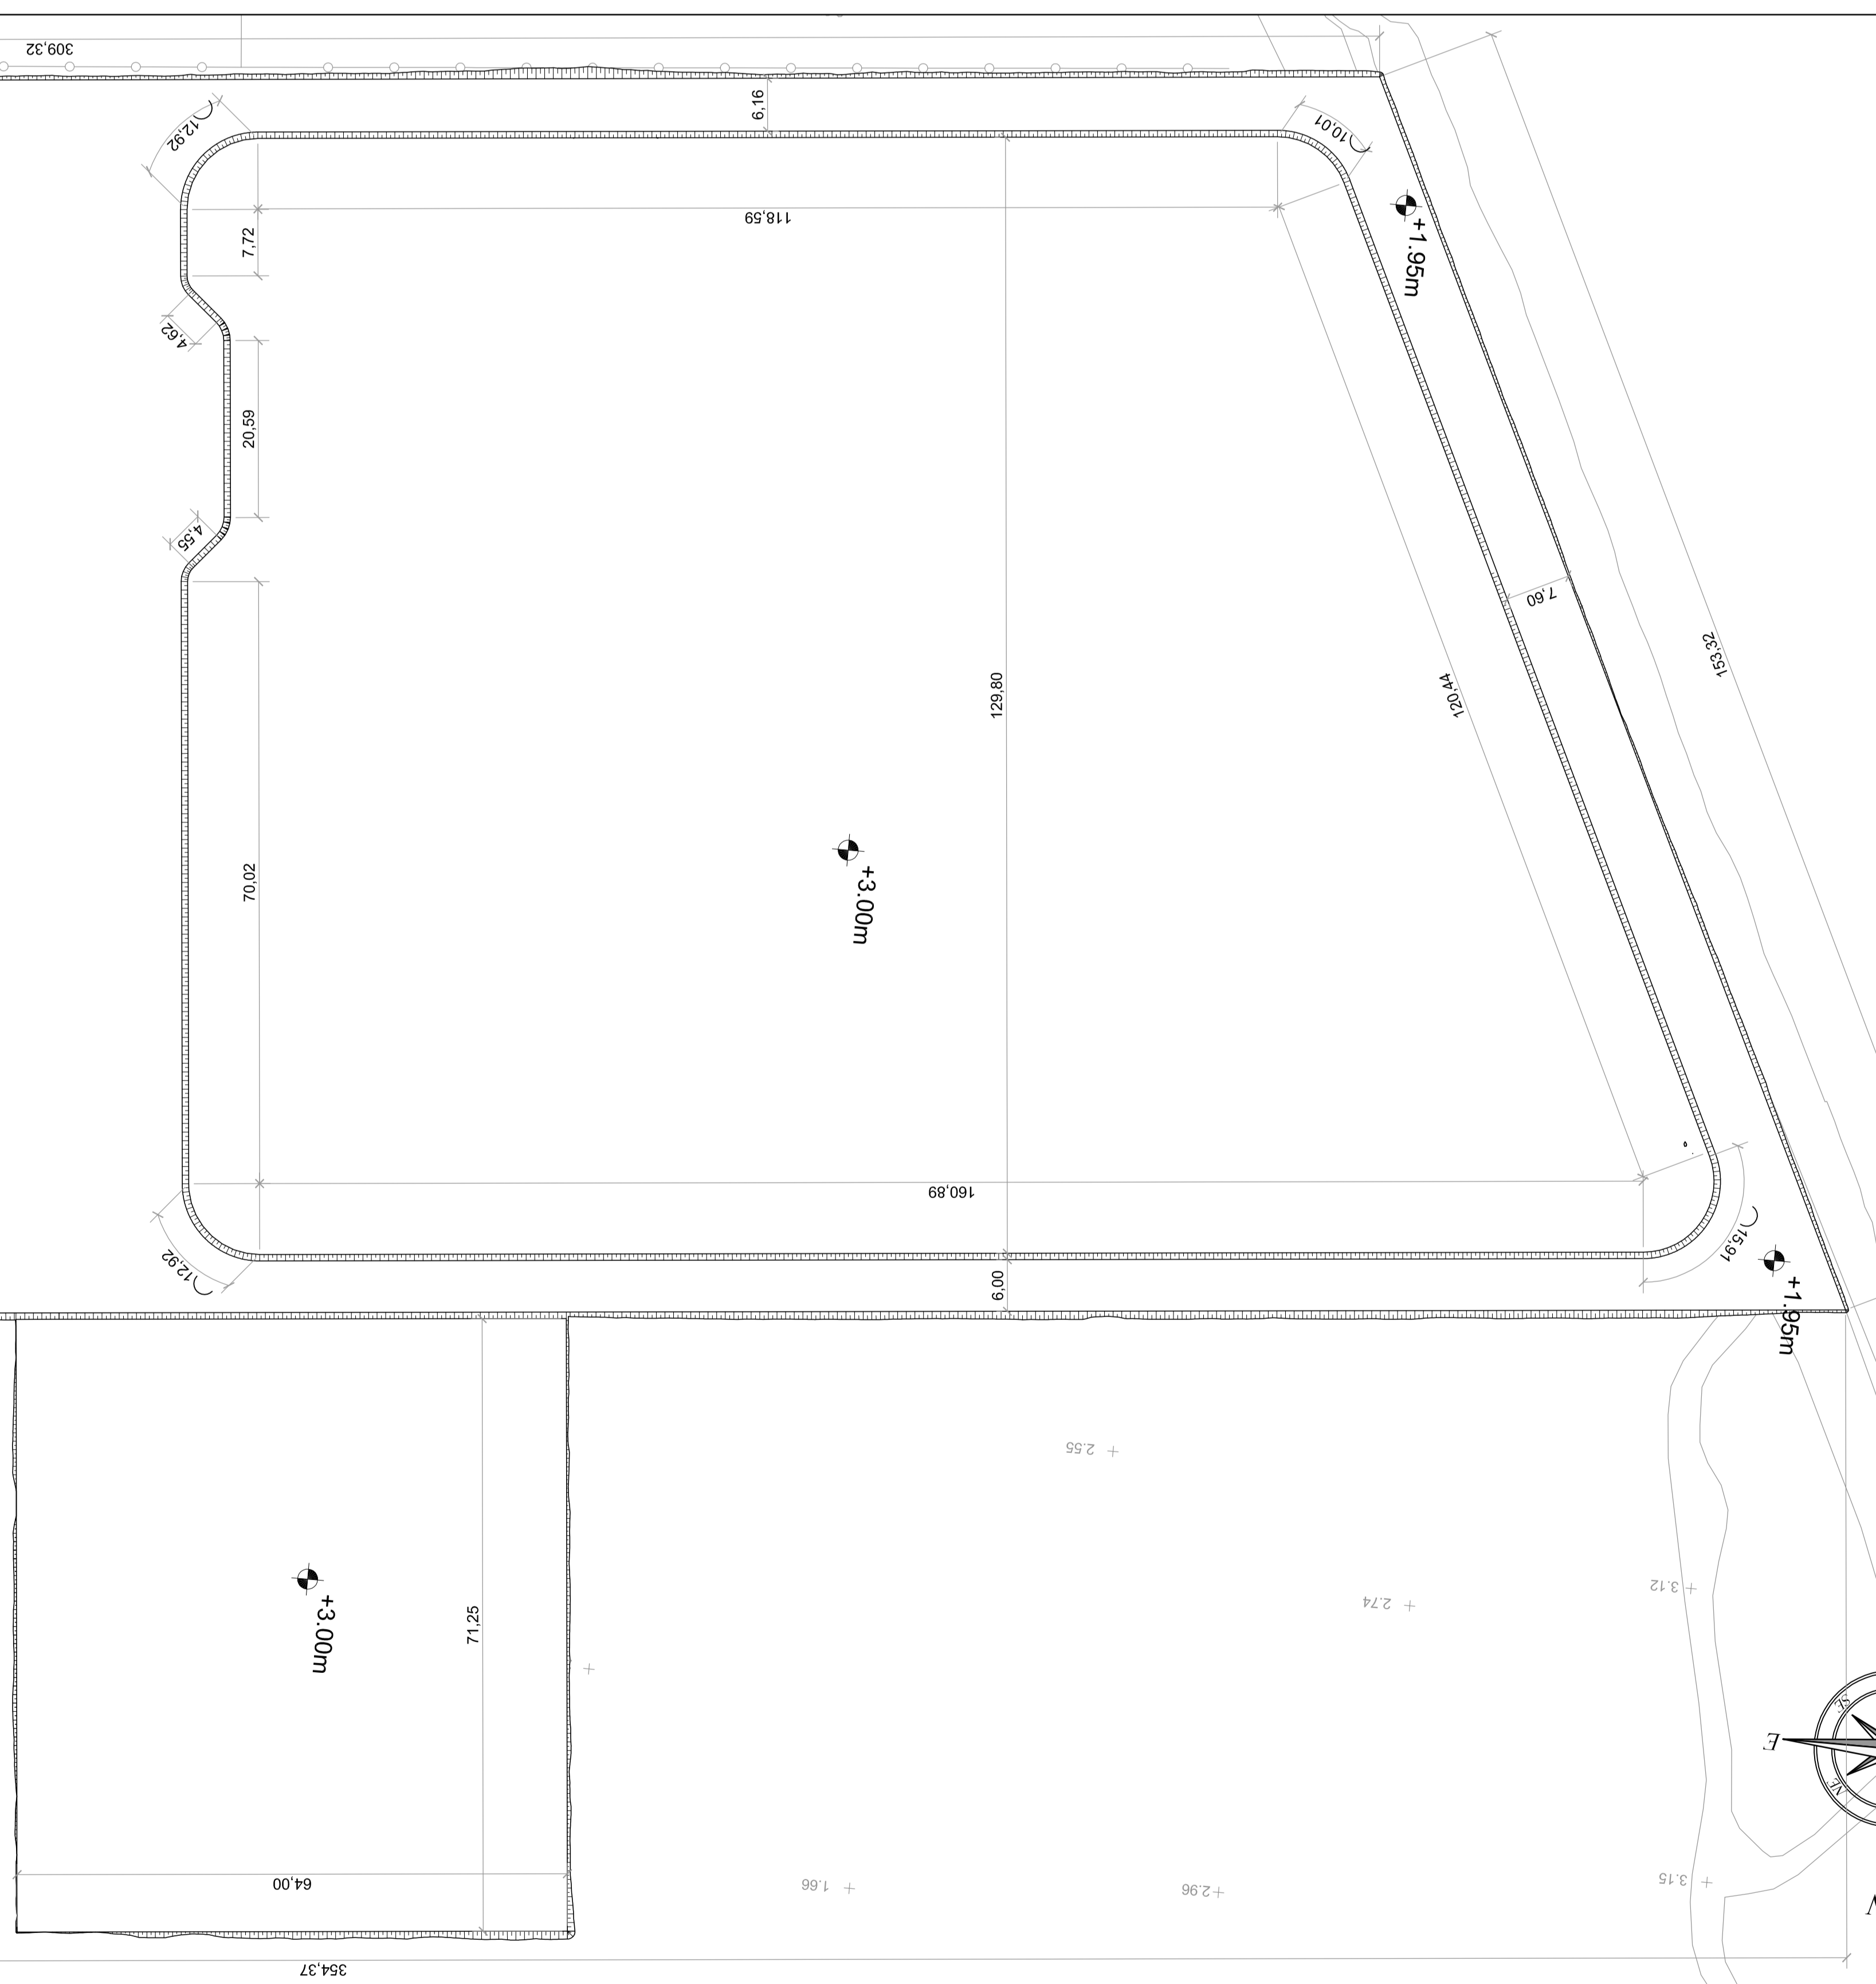

PIANTA CHIAVE

- LEGENDA:
- RIFIORTI (VOLUME= 11986.31 mc)
 - SCAVI (VOLUME= 10718.05 mc)

1	1	1	1	1	1	1	1	1	1	1	1	1	1	1	1	1	1	1	1
<p>EDISON</p> <p>PROGETTO AUTORIZZATIVO DEPOSITO COSTIERO GNL ORISTANO</p> <p>GASL</p> <p>PROGETTO AUTORIZZATIVO DEPOSITO COSTIERO GNL ORISTANO</p> <p>N° P920PLK0009</p> <p>EDISON K0009</p>																			