




PIANTA PIANO TERRA
SCALA 1:100

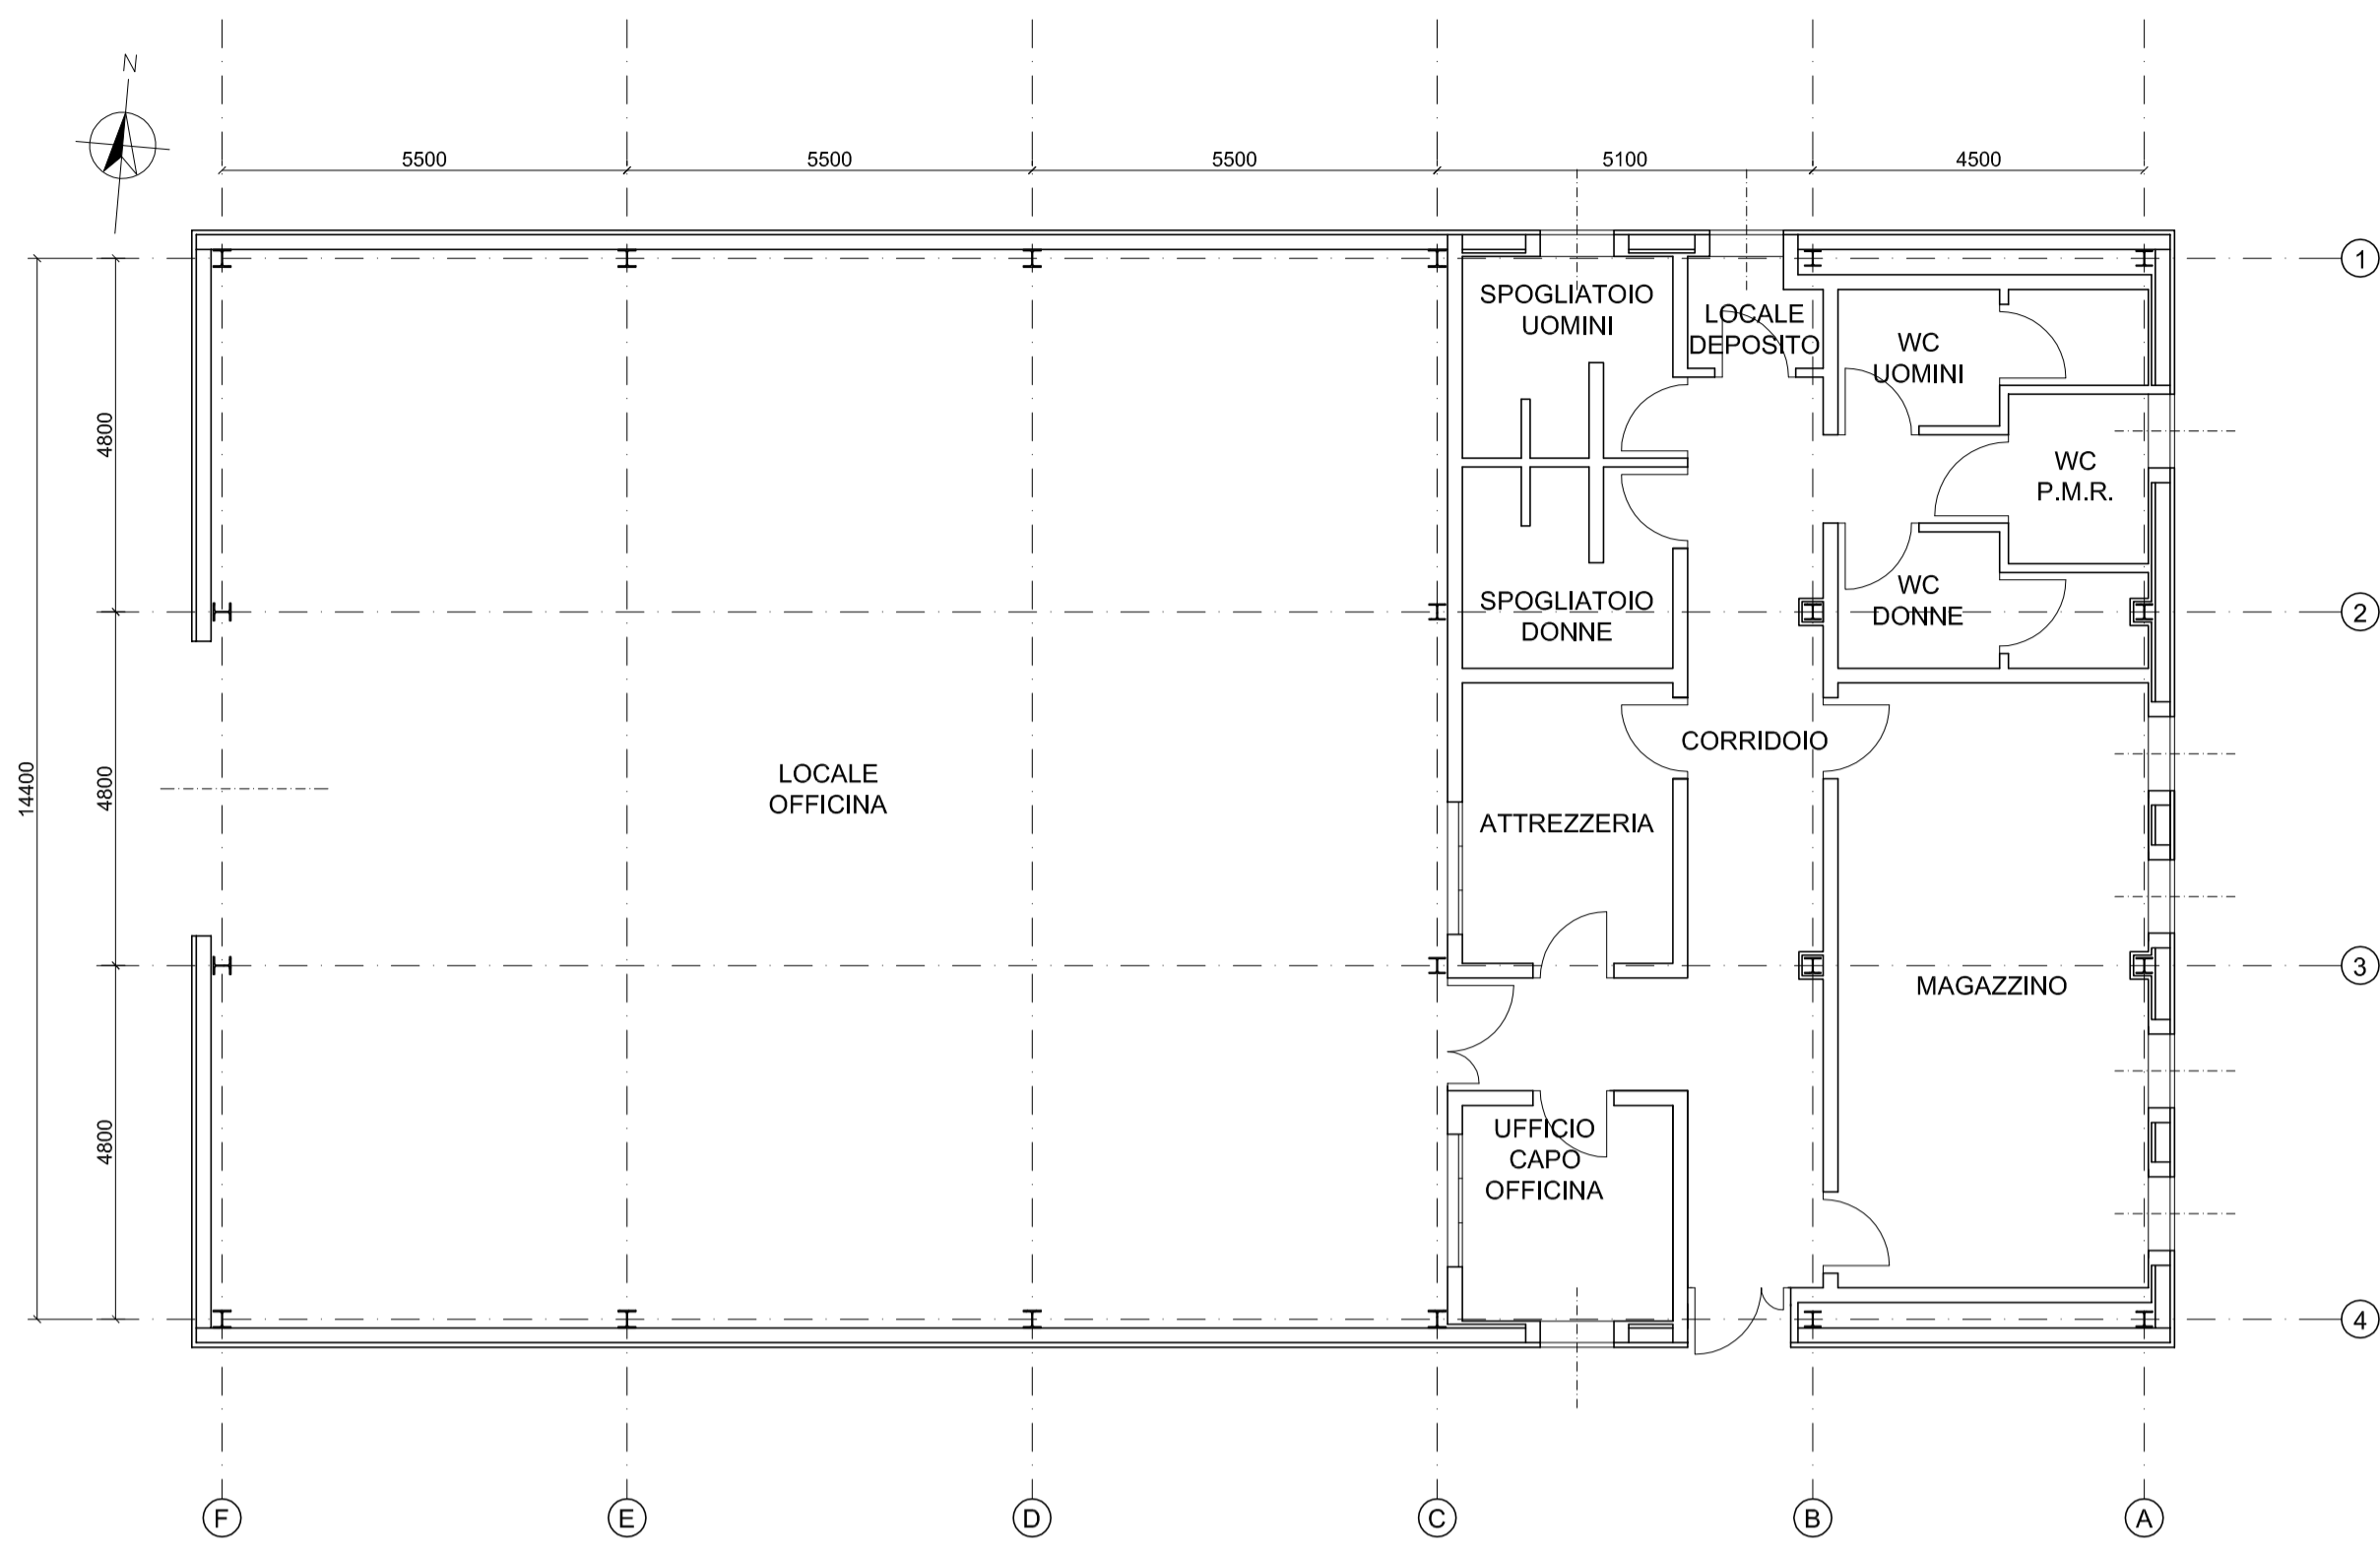


PIANTA COPERTURA
SCALA 1:100

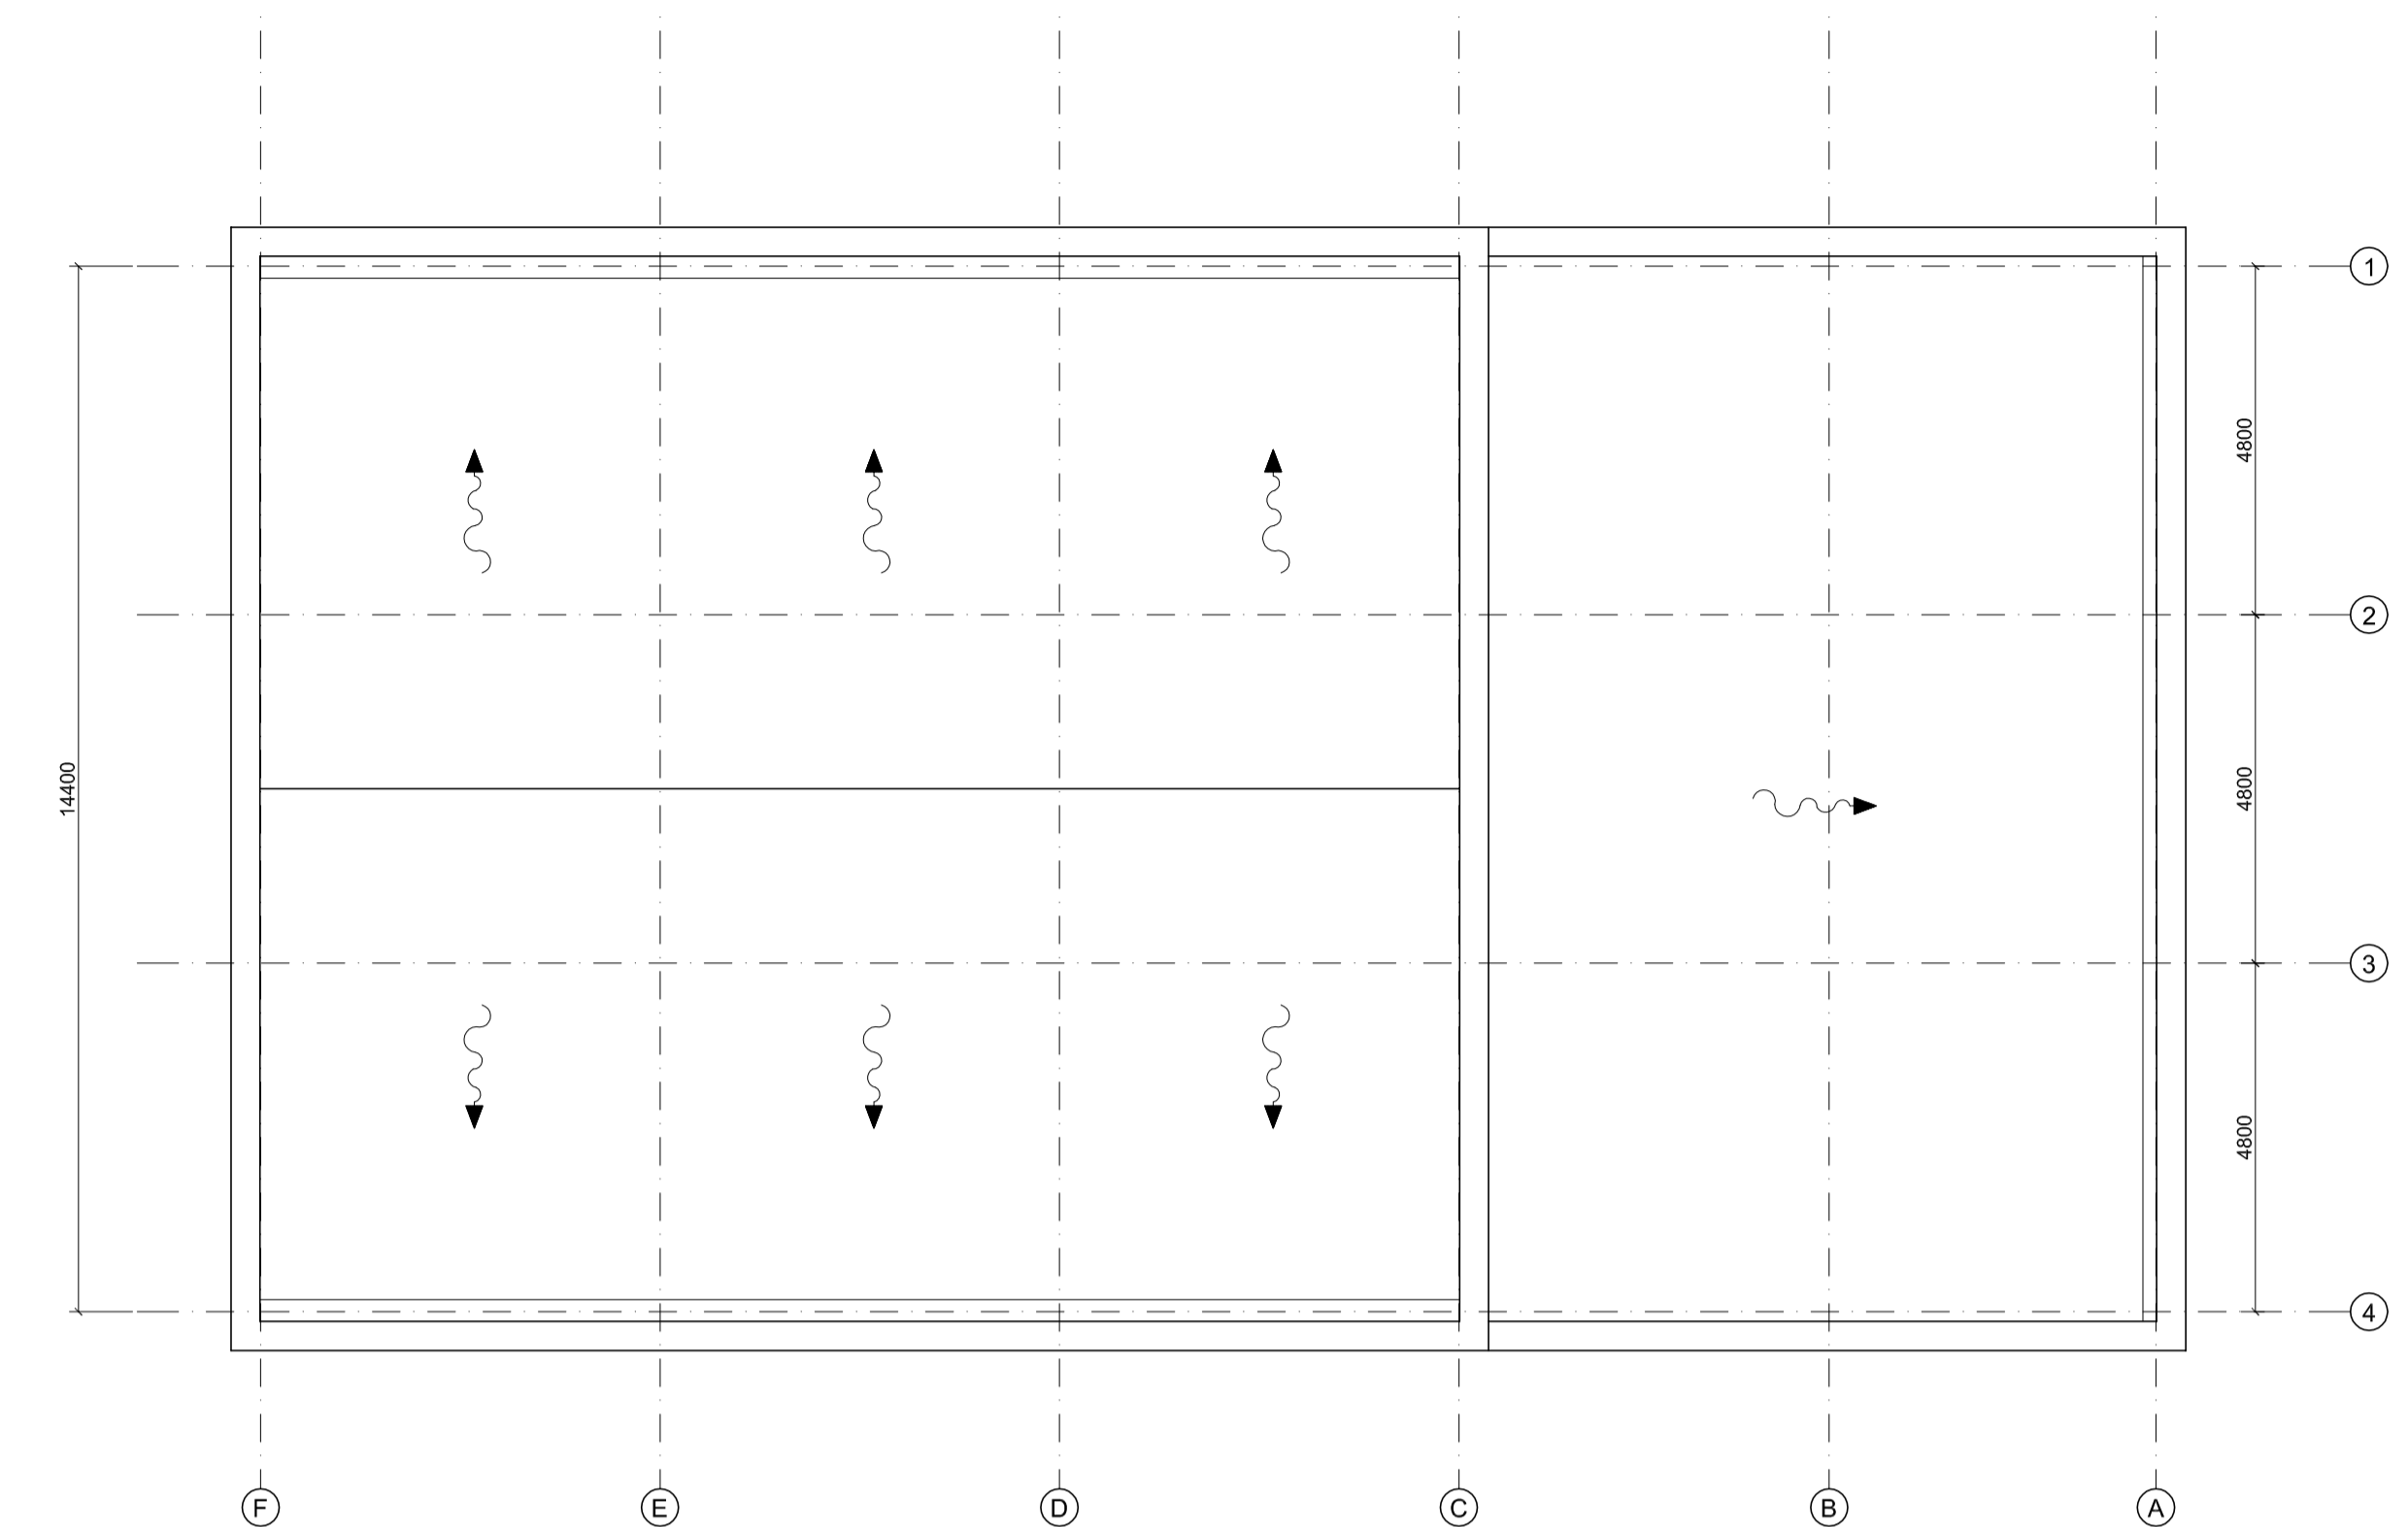


SEZIONE TRASVERSALE
SCALA 1:100

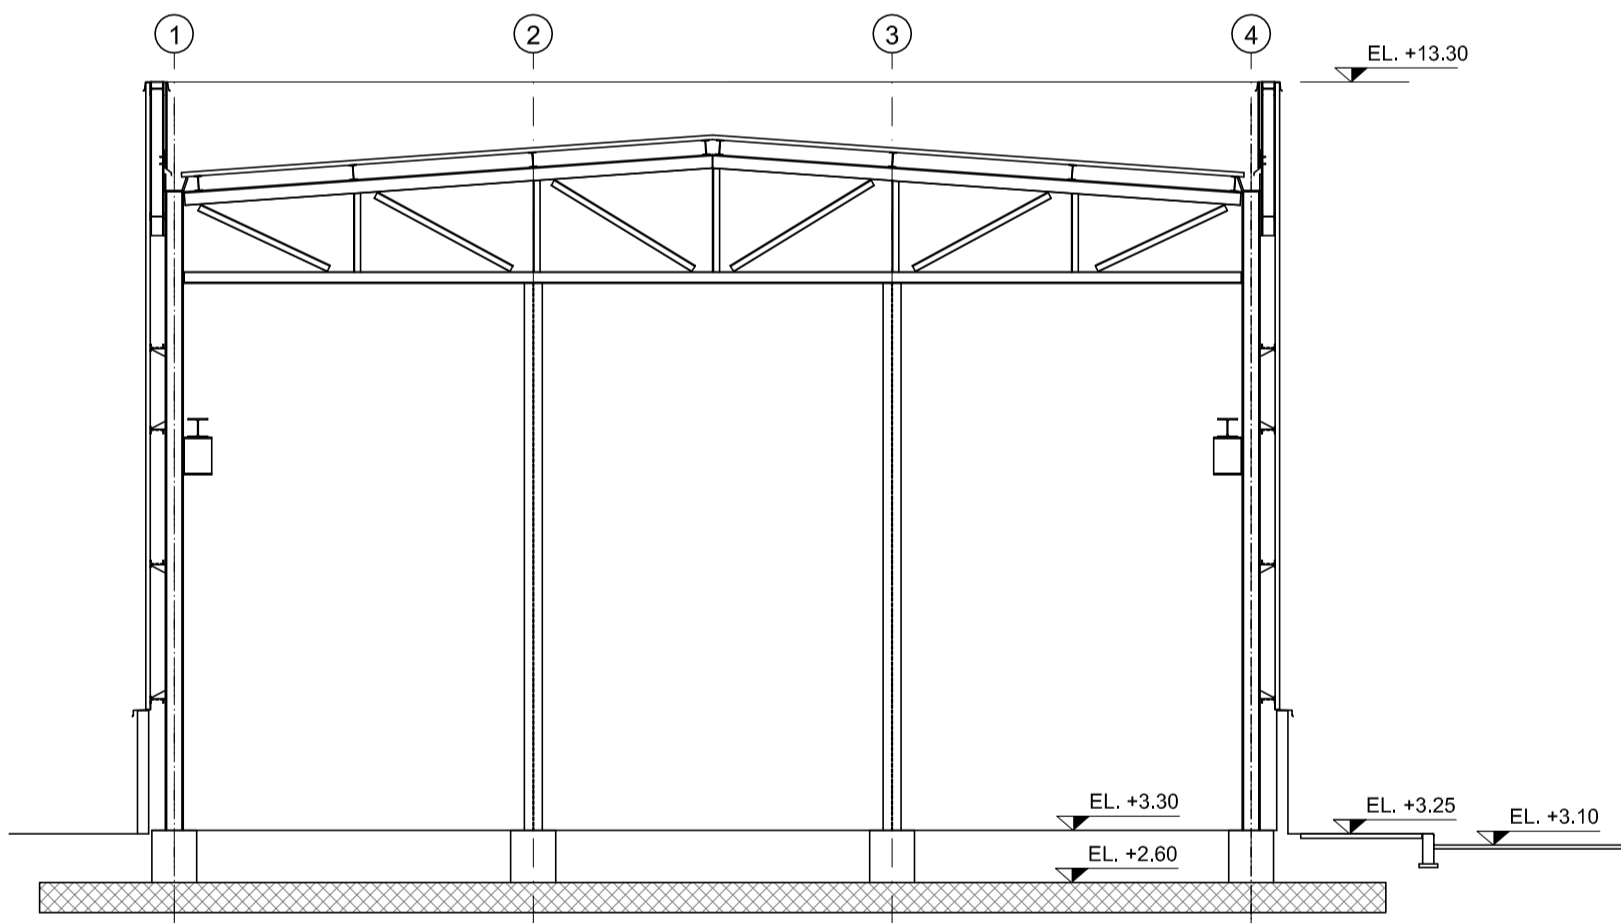


SEZIONE LONGITUDINALE
SCALA 1:100

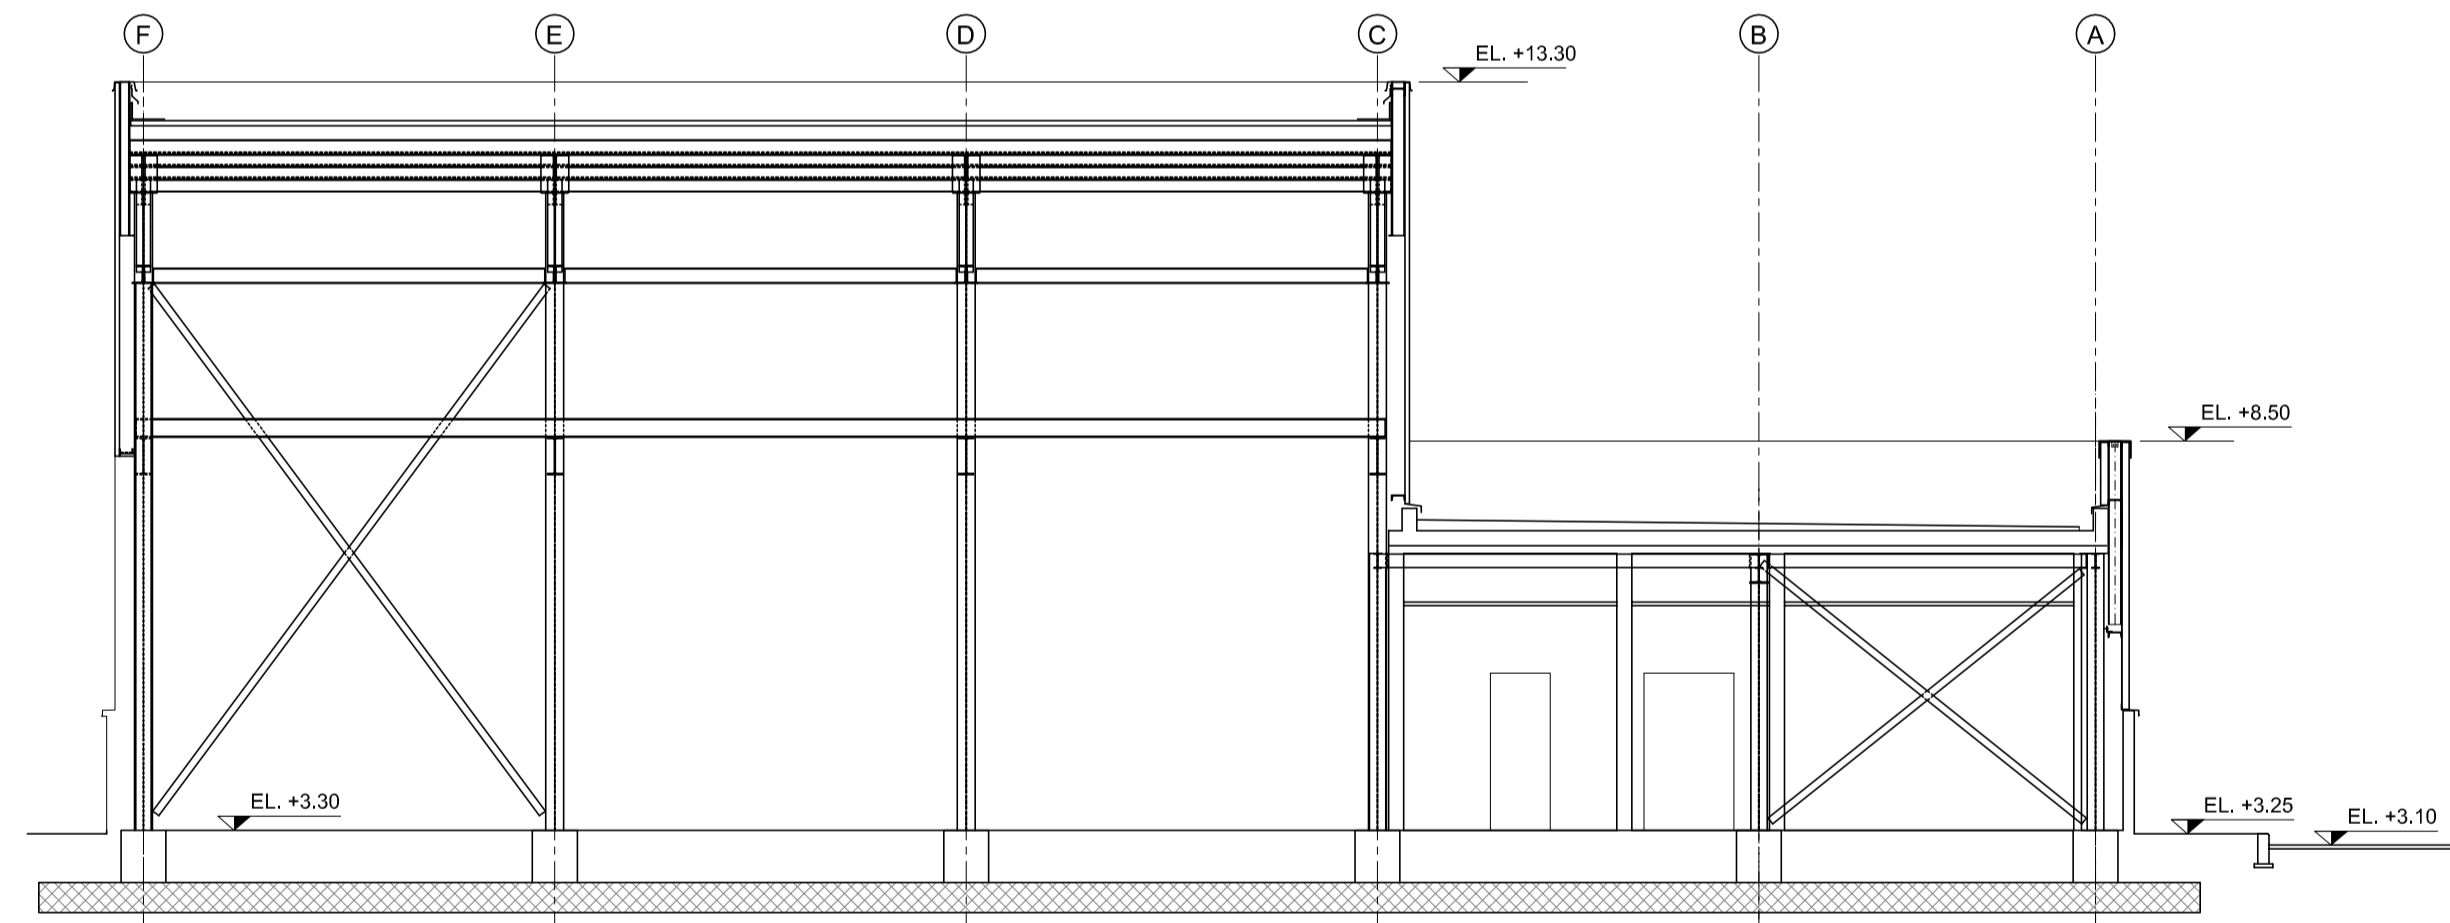

PROSPETTO SU FILO A
SCALA 1:100

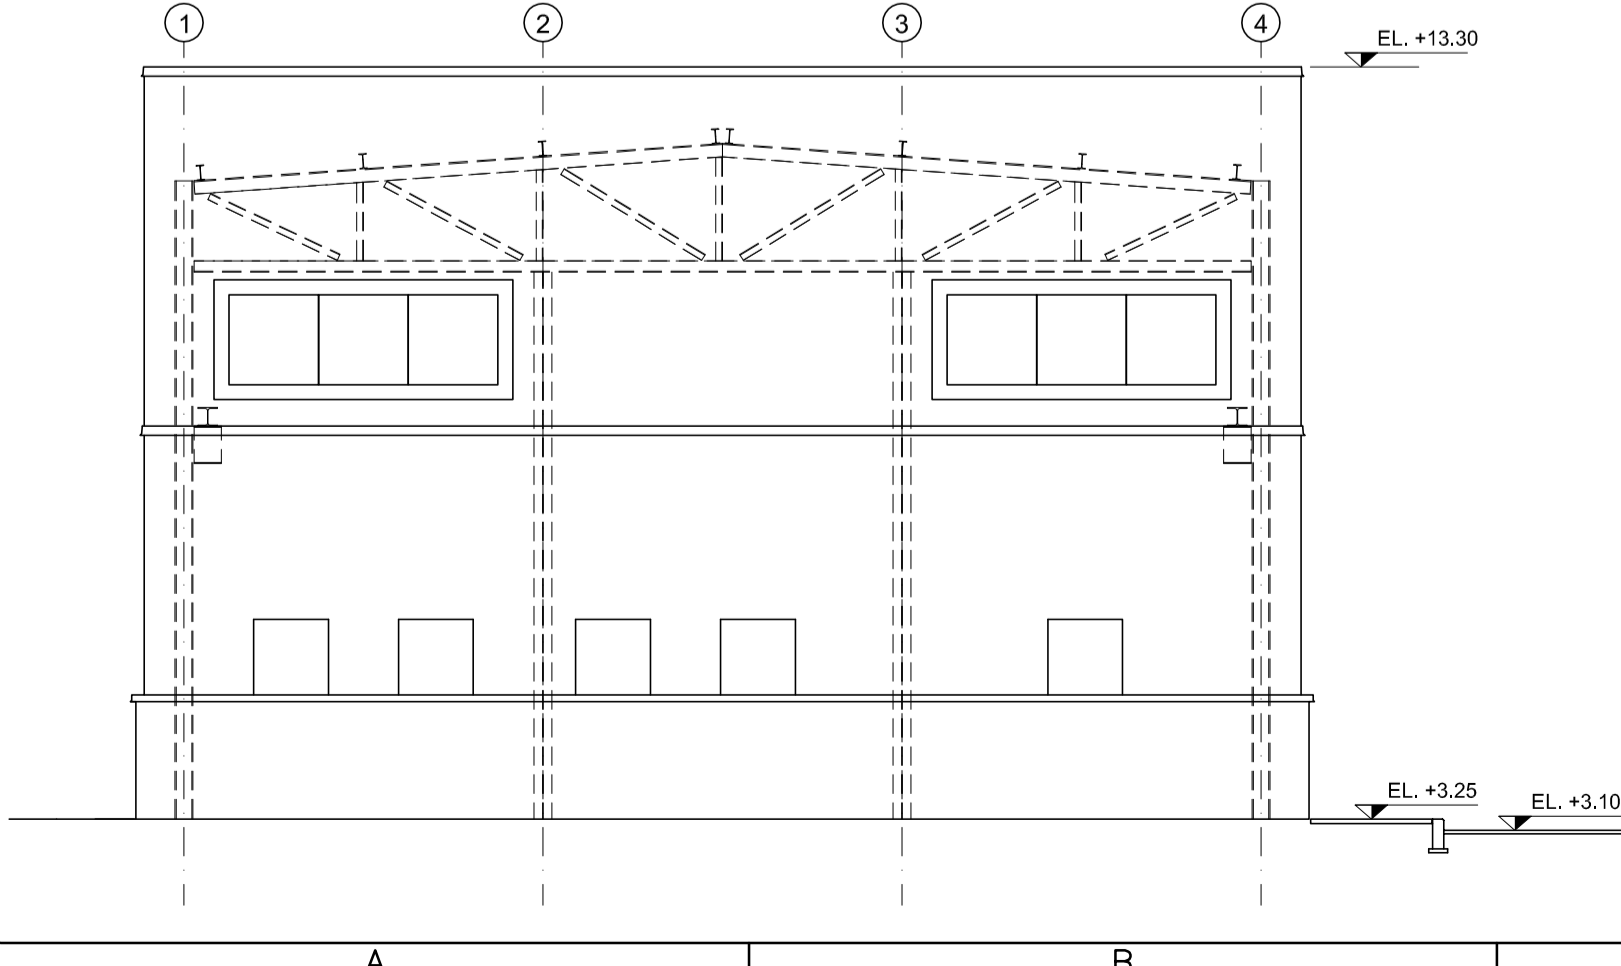

PROSPETTO SU FILO 4
SCALA 1:100

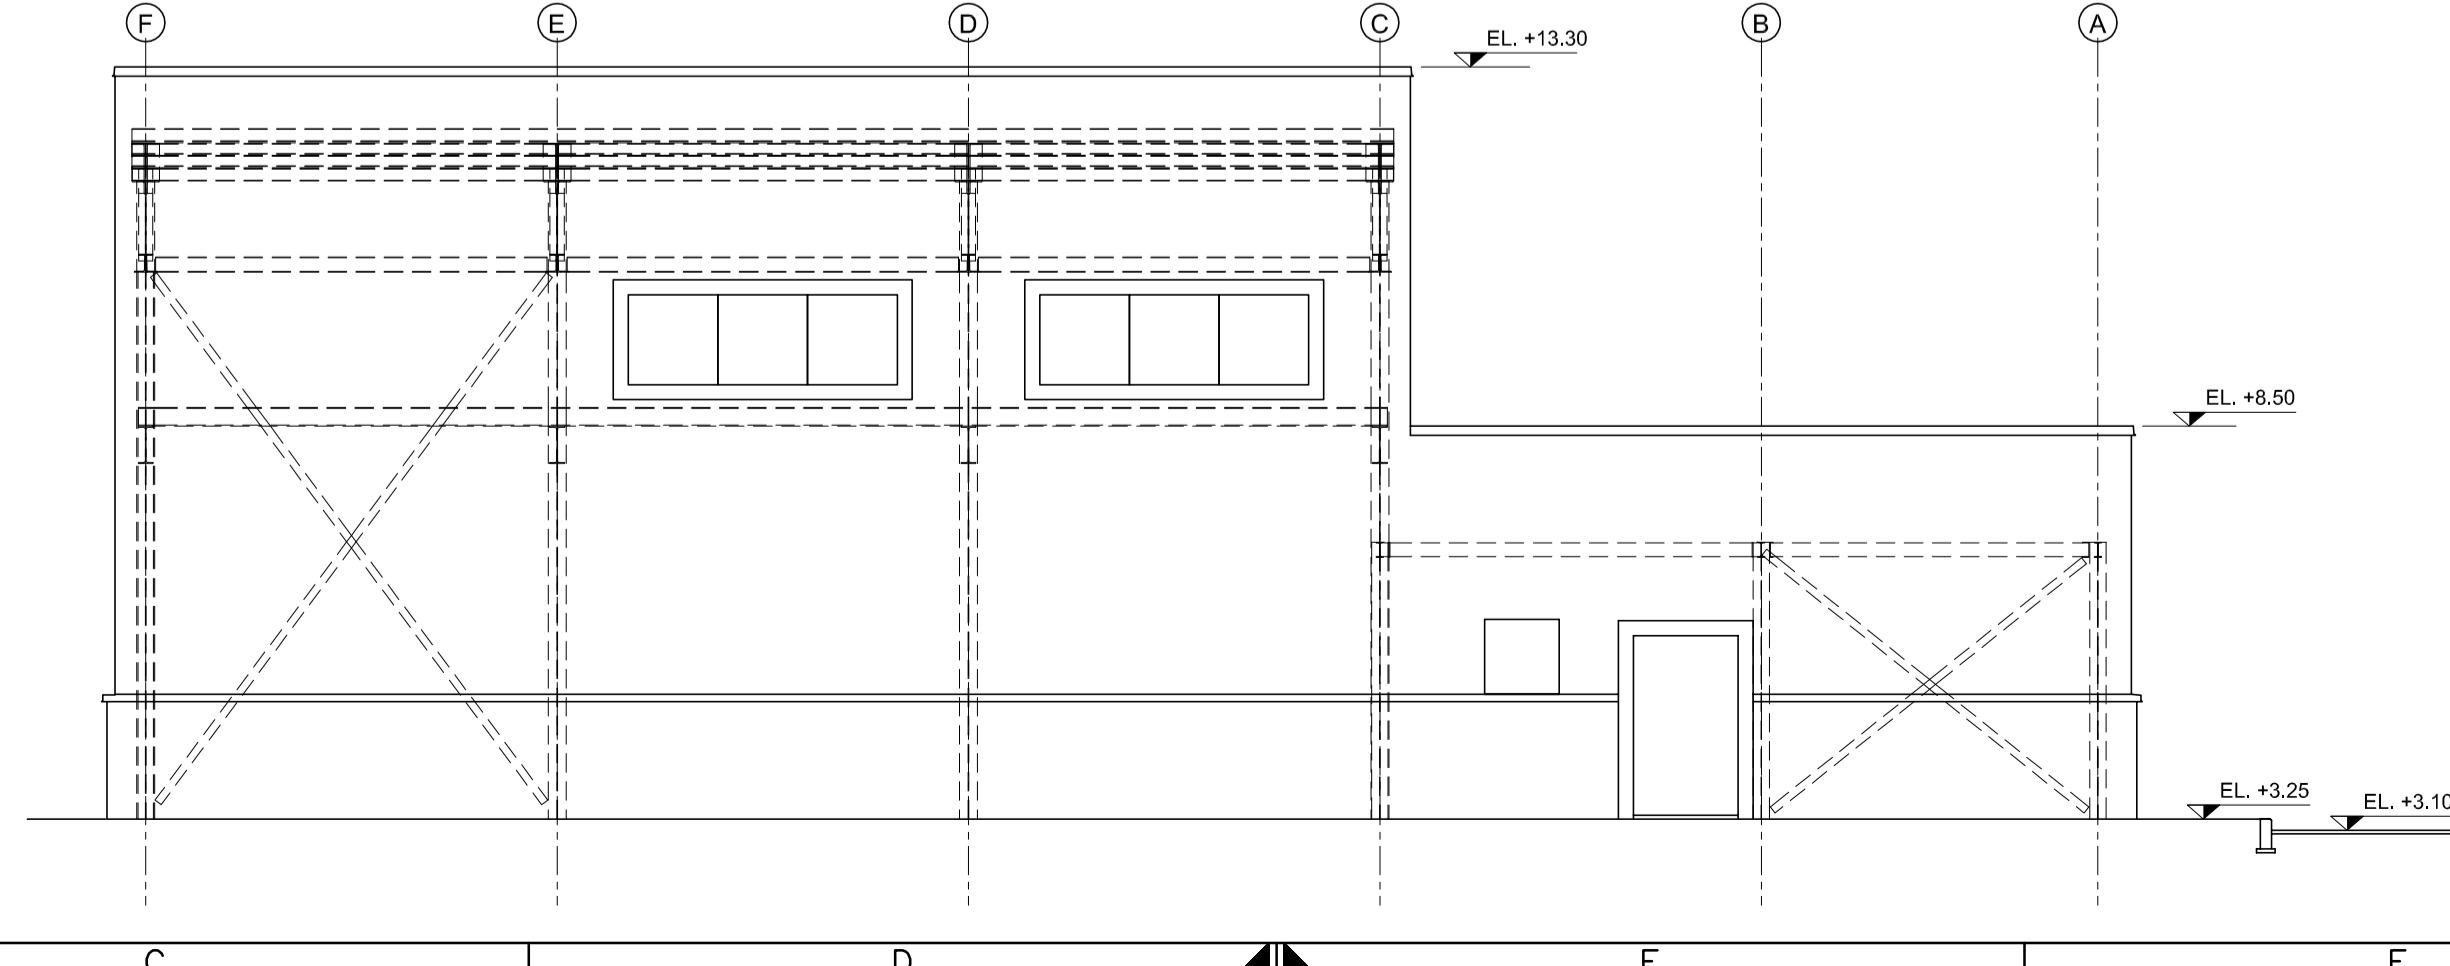

NOTA
PANNELLI COPERTURA E BARACCATURA TIPO METECCO GLAMET

REV.	STATO	DESCRIZIONE	DATA	VERIFICATO	APPROVATO
Rev.	Status	Description	Date	Checked	Approved
1	FUS	SECONDA EMISSIONE	09/10/2015	IERINO'	CITTERIO
0	FAC	PRIMA EMISSIONE	04/05/2015	IERINO'	CITTERIO

 CODIFICA DOC. / Doc. Number N° P920FEKC002	IMPIANTO / OPERA Plant PROGETTO AUTORIZZATIVO DEPOSITO COSTIERO GNL ORISTANO	COMMITTENTE Client GASL
	 P920FEKC002	

REV.	DATE	DESCRIZIONE/DESCRIPTION	ESEGUITO BY	CONTROLLATO DA / CHKD BY	APPROVATO/A APPROVED BY
1	09/10/2015	SECONDA EMISSIONE	DRA	LPO	MBG
0	04/05/2015	PRIMA EMISSIONE	DRA	LPO	MBG

CLIENTE/CLIENT	
PROGETTO/PROJECT	PROGETTO AUTORIZZATIVO DEPOSITO COSTIERO GNL ORISTANO
TITOLO/TITLE	EDIFICIO OFFICINA E MAGAZZINO PIANTE E PROSPETTI ARCHITETTONICI
TIMBRO/STAMP	 consulting, design, operation & maintenance engineering VIA SAN NAZARO, 19 - 16145 GENOVA, ITALIA TEL. +39 010 362 8145 FAX +39 010 362 1078 P. IVA 0347650102 email: dappolonia@disappolonia.it www.dappolonia.it

ESEGUITO / BY	FIRMA/SIGNATURE	DATA/DATE	N° INT/INTERNAL N°	SCALA/SCALE	TAV/PLATE N°	REV
CONTROLLATO DA / CHKD BY	LPO	09/10/2015	14-1286-M47	1:100	N° 01	0
APPROVATO/A APPROVED BY	MBG	09/10/2015				