

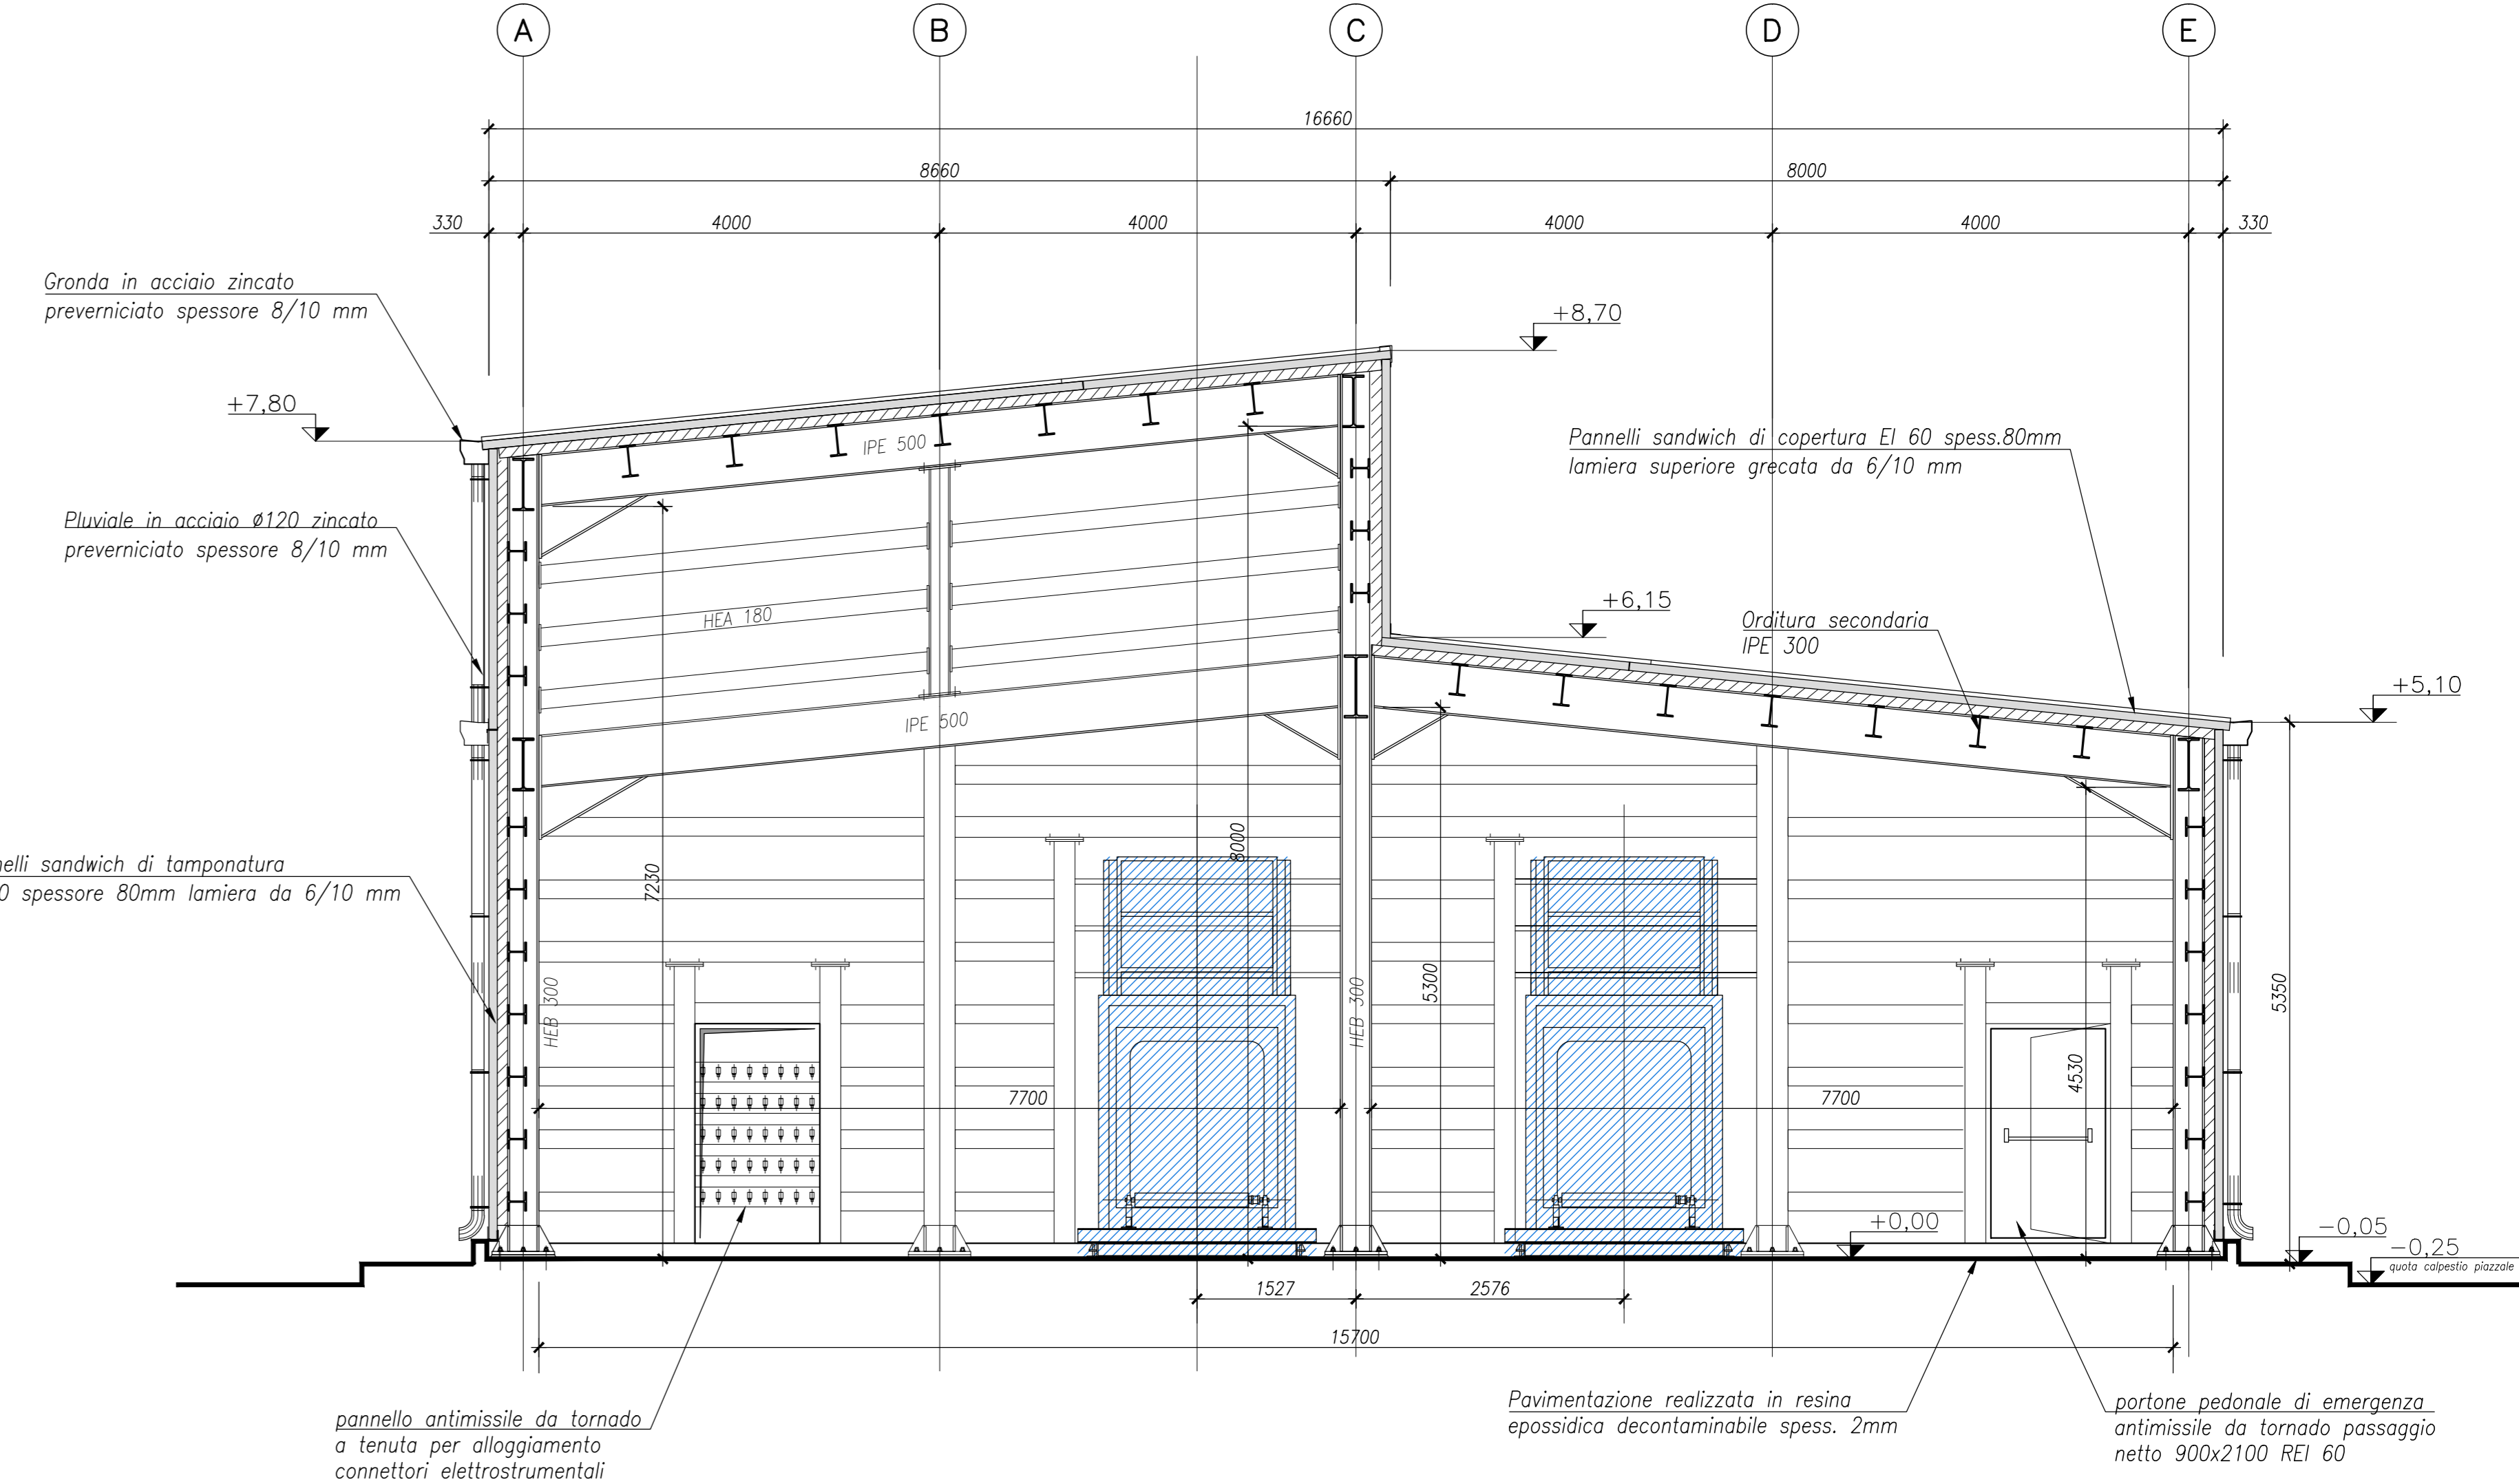


SEZIONE A-A
SCALA 1:50


SEZIONE B-B
SCALA 1:50

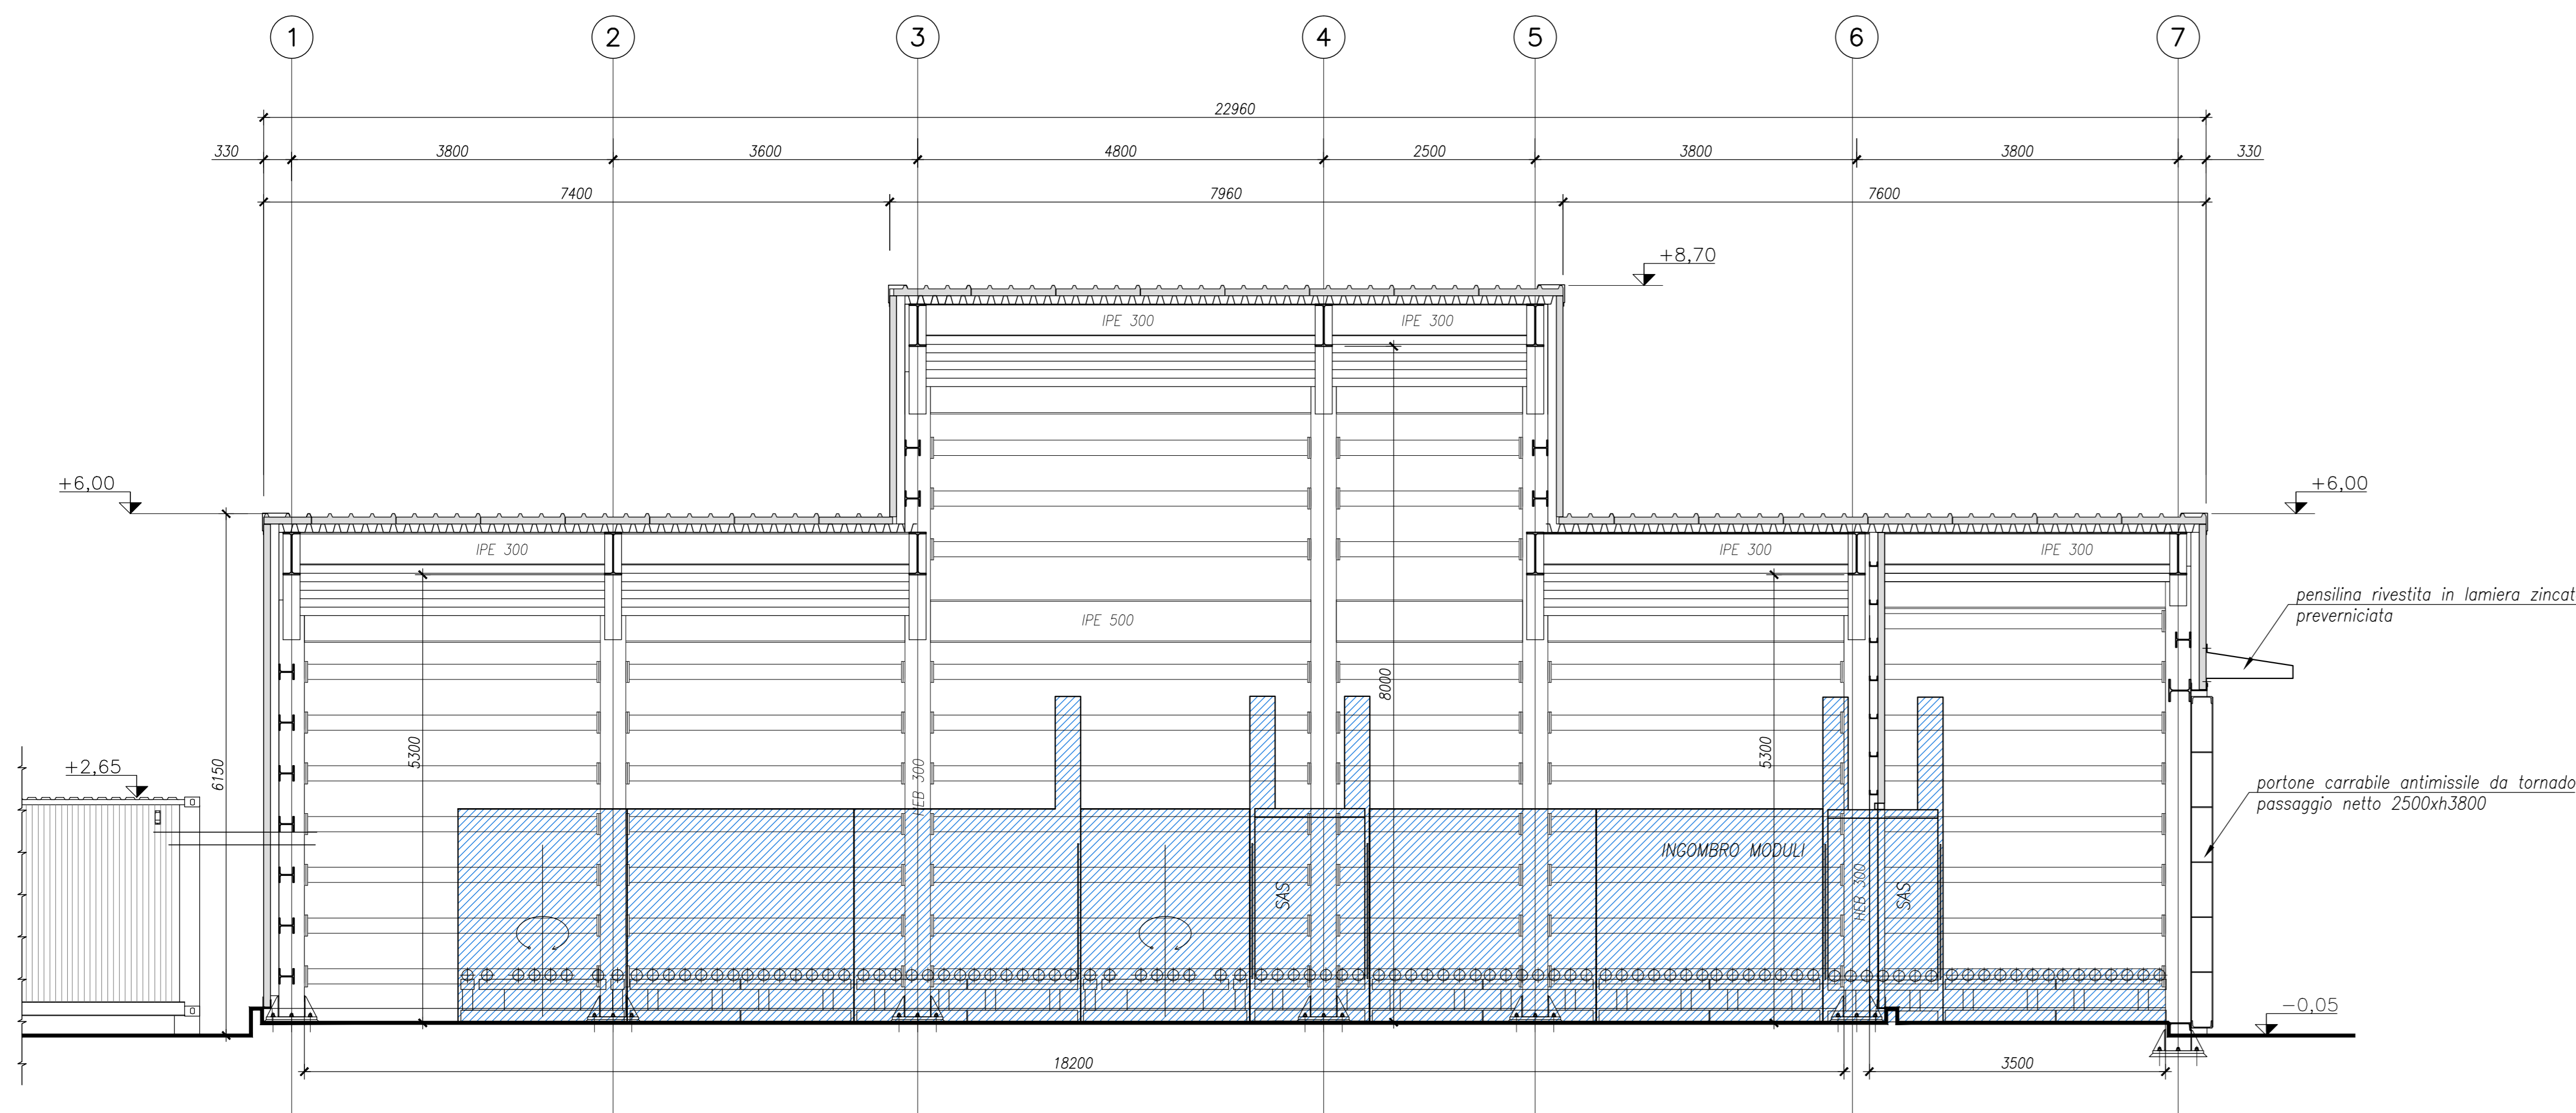


PIANTA A PIANO TERRA
SCALA 1:50

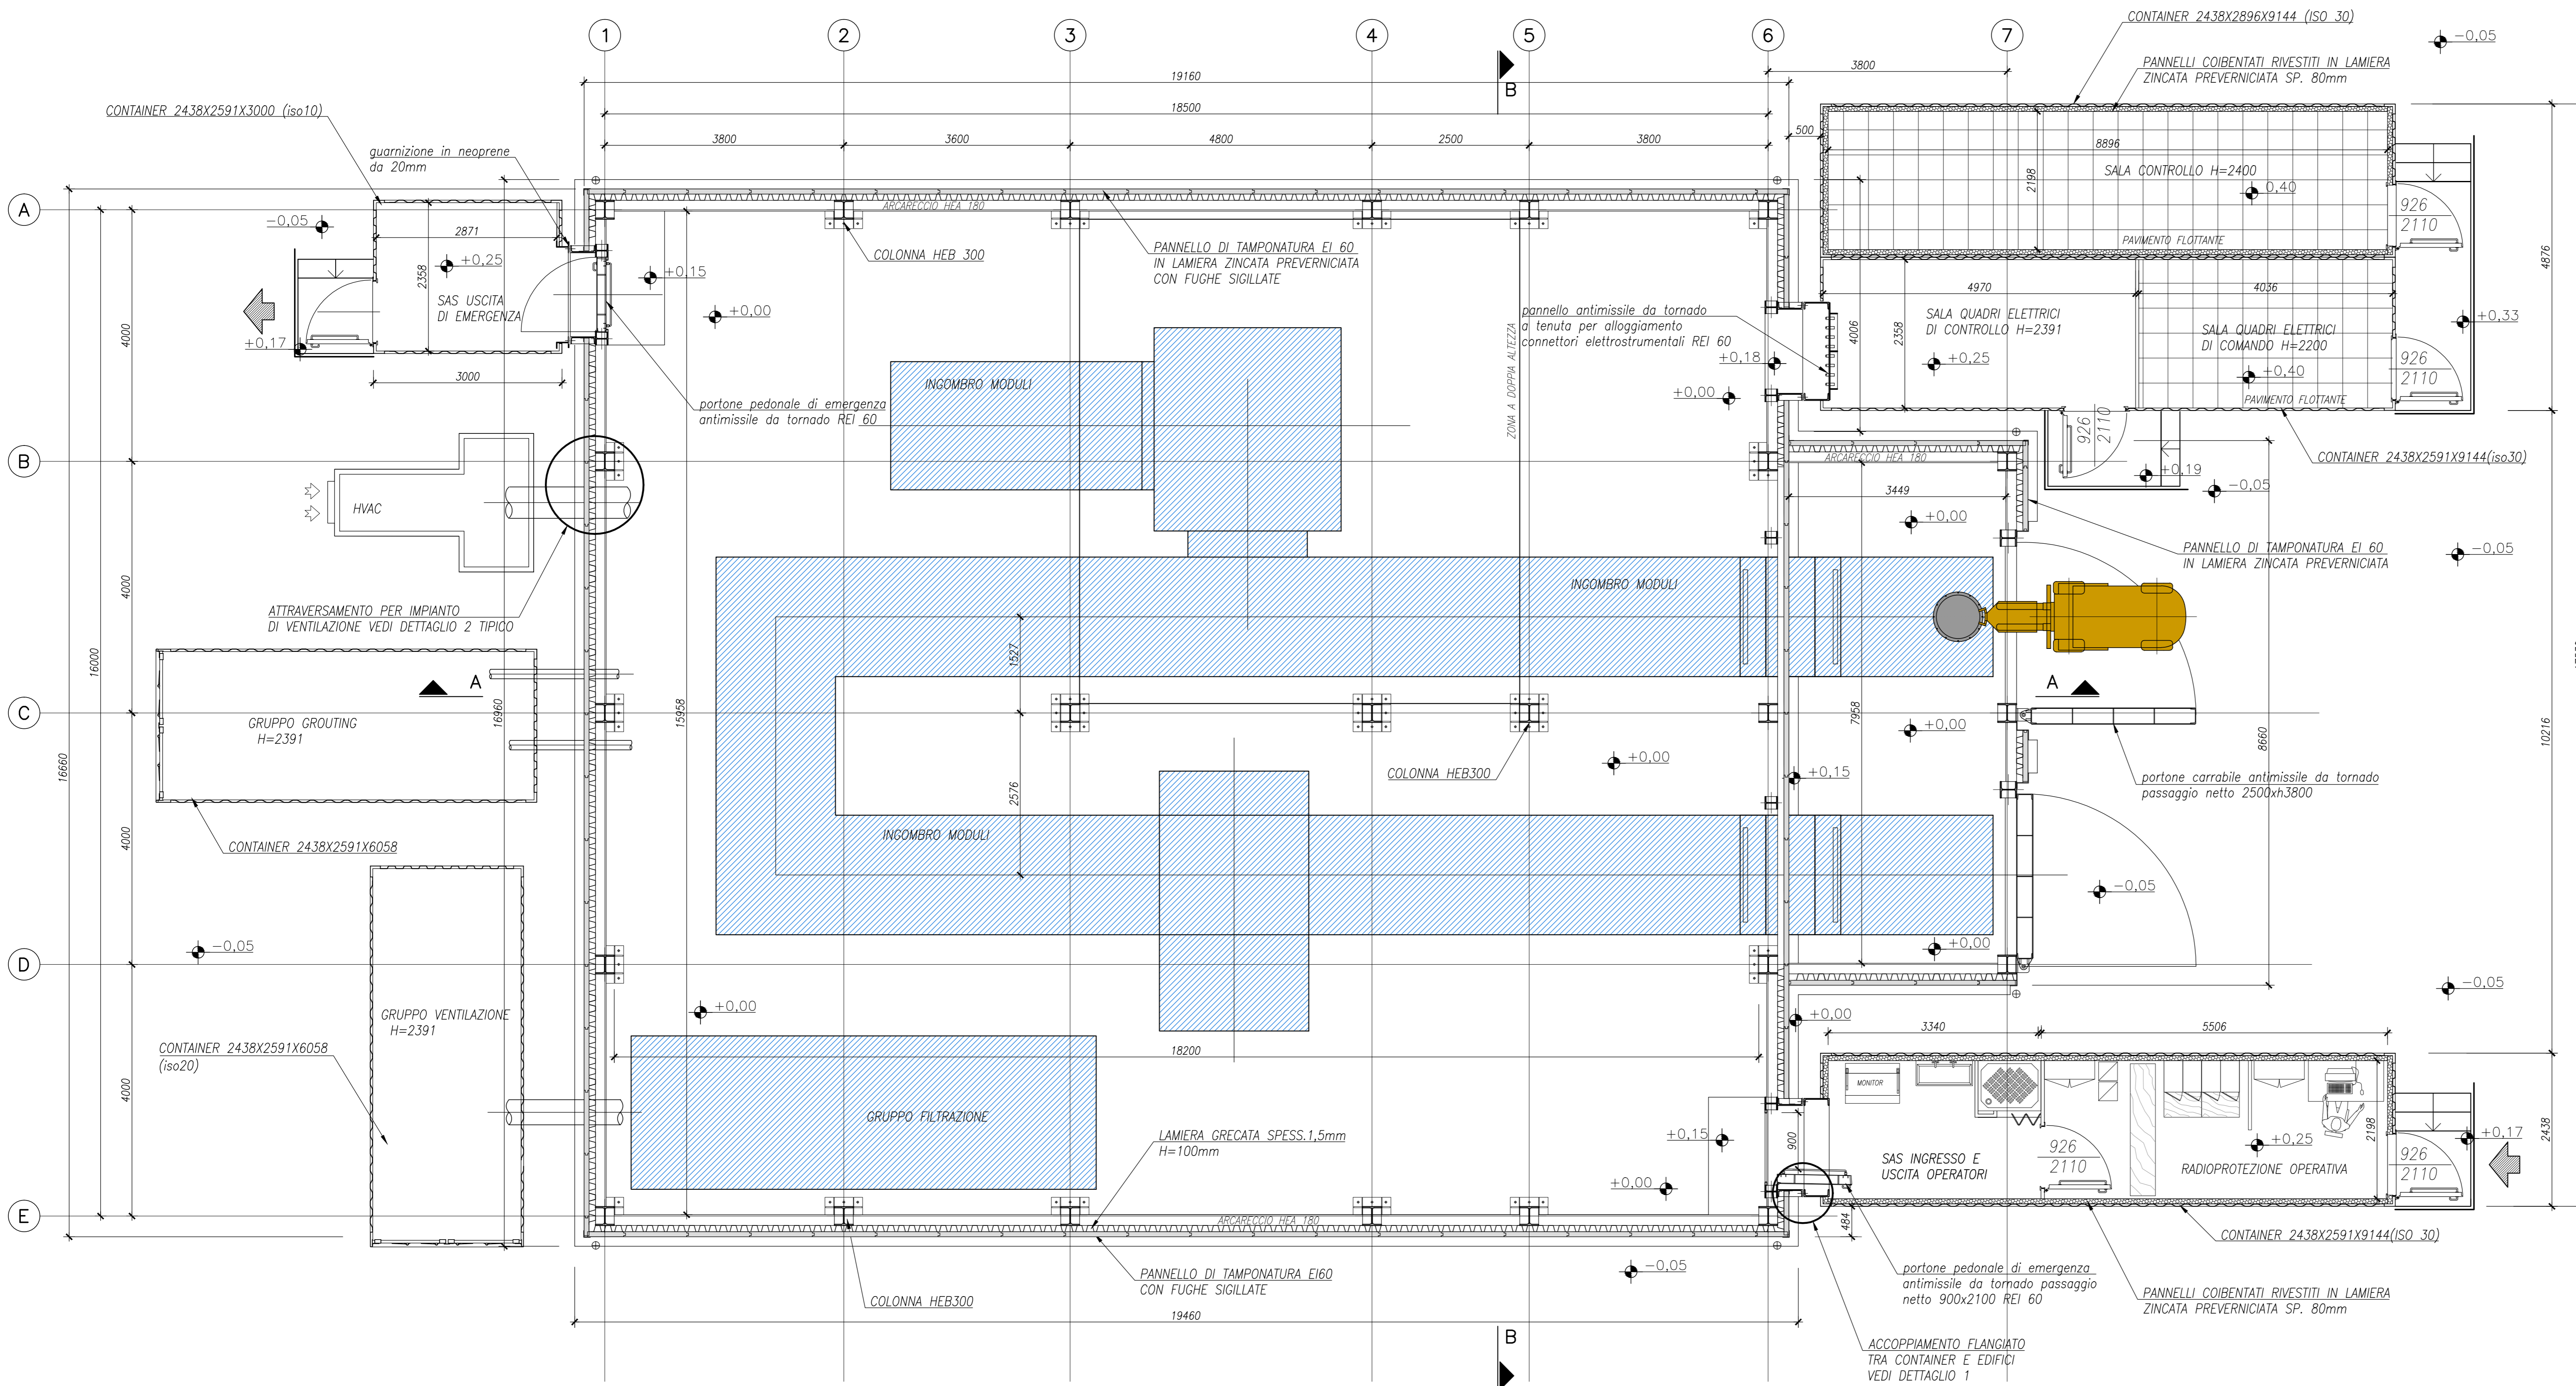

DETTAGLIO 1
SCALA 1:20

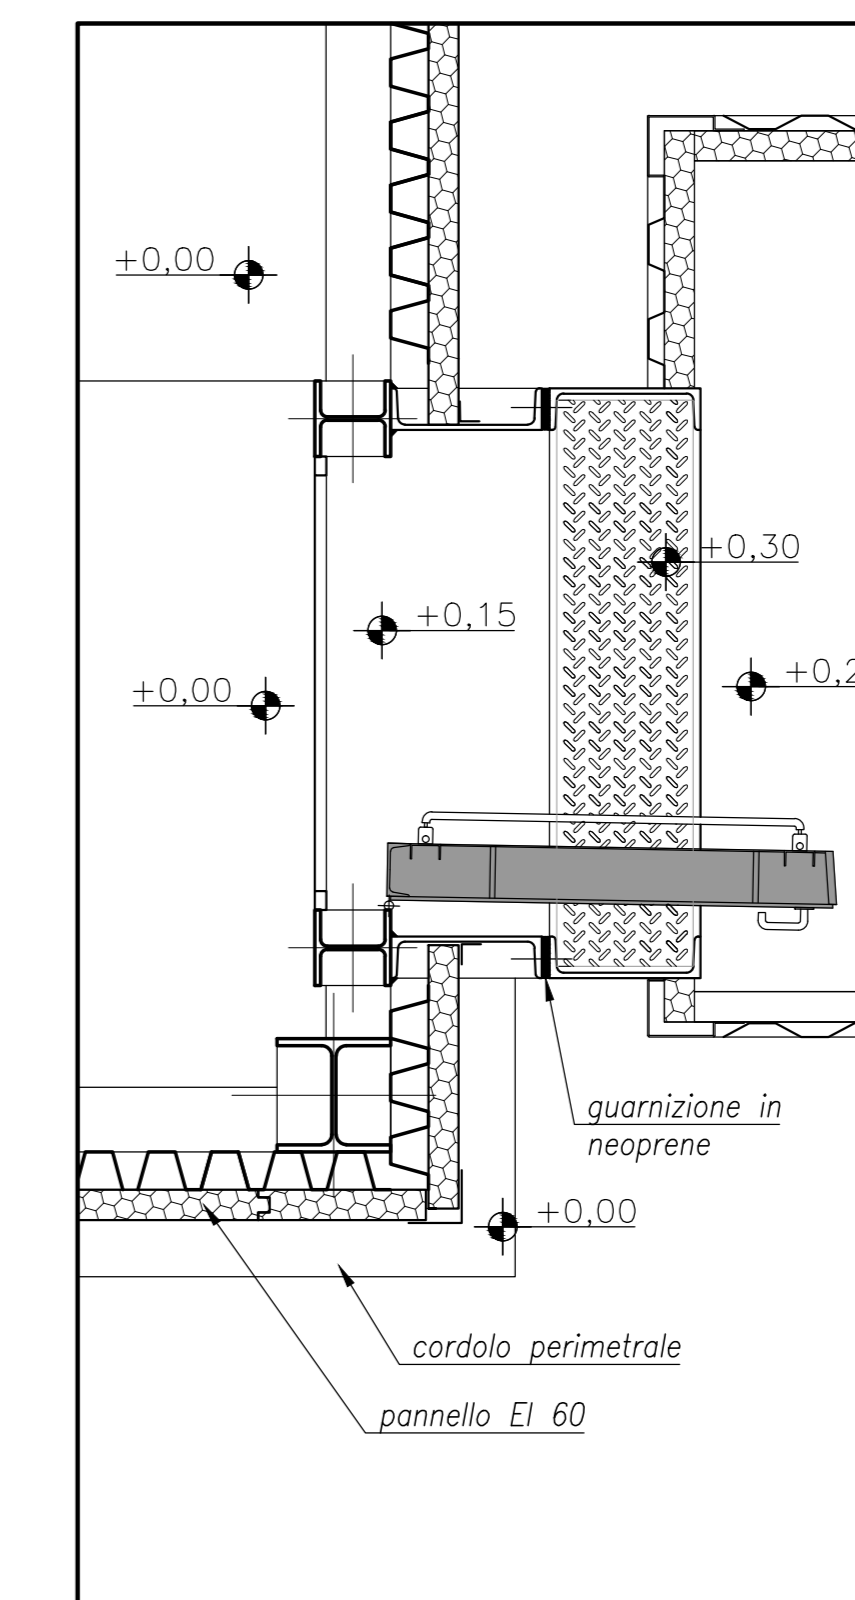

DETTAGLIO 2
TIPICO ATTRAVERSAMENTO CANALI-SCALA 1:20

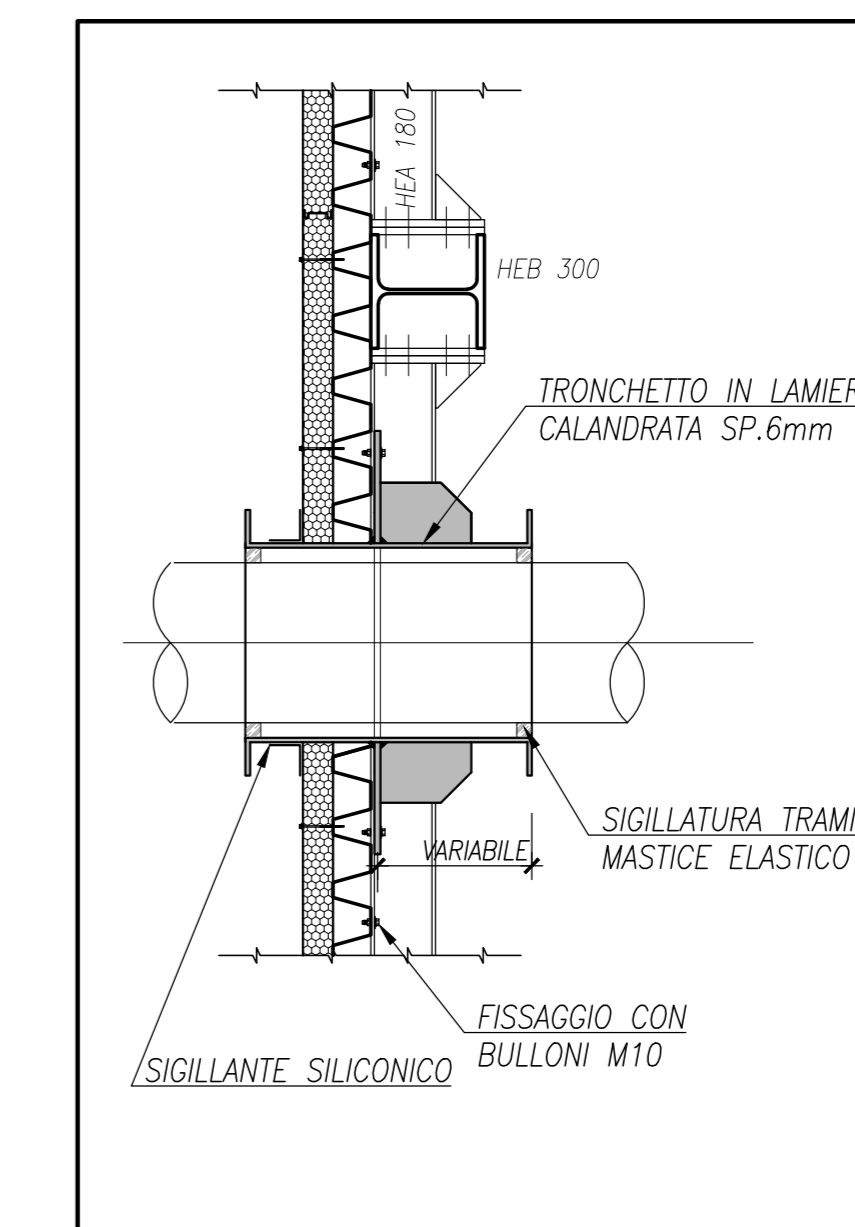

NOTE GENERALI

1. TUTTE LE DIMENSIONI SUI DISEGNI, SE NON ALTRIMENTI SPECIFICATO SONO IN MILLIMETRI.
2. TUTTE LE QUOTE ALTIMETRICHE SONO ESPRESSE IN METRI E SONO RIFERITE AL CALPESTIO DEL PIAZZALE ESTERNO
3. TUTTI I DETTAGLI COSTRUTTIVI INDICATI SI TROVANO ALL'INTERNO DELL'ELABORATO GE SC 00086

DOCUMENTI DI RIFERIMENTO:

N°	TITOLO
GE SC 00064	STRUTTURA DI CONFINAMENTO-CARPENTERIA METALLICA-PIANTE
GE SC 00074	STRUTTURA DI CONFINAMENTO-CARPENTERIA METALLICA-SEZIONI TAV.1
GE SC 00084	STRUTTURA DI CONFINAMENTO-CARPENTERIA METALLICA-SEZIONI TAV.2
GE SC 00086	STRUTTURA DI CONFINAMENTO-SPECIFICA TECNICA
GE SC 00088	STRUTTURA DI CONFINAMENTO-CARP.-METALLICA-DETTAGLI NODI STRUTTURALI
GE SC 00092	STRUTTURA DI CONFINAMENTO-ARCHIT.-PIANTA COPERTURA E PROSPETTI
GE SC 00096	STRUTTURA DI CONFINAMENTO-ARCHITETTONICO-DETTAGLI

Timbrati e firme per responsabilità di legge		PROGETTO		ESITO SORVEGLIANZA	
01	02/07/2014	Adeguamento quote altimetriche	Valerio M. Durbaro M.	Durbaro M.	Del Lucchese M.
REV.	DATA	DESCRIZIONE DELLA REV.	INCARICATO	COLLABORAZIONE	VERIFICA
PROGETTO	Impianto Generale SC - SiCoMoR - Sistema di Condizionamento Mobile Rifiuti				
TITOLO	SiCoMoR - Struttura di confinamento - Architettonico - Pianta piano terra e sezioni				
STRUTTURA INCHIEDENTE	SOGIN				
SCALA	VARIE				
FORMATO	A0				

Elaborato: GE SC 00087

Rev: 01

Stato: Autorizzato



Il sistema informatico prevede la firma elettronica pertanto l'indicazione delle strutture e dei nominativi delle persone associate certifica l'avvenuto controllo.

<i>N</i>	<i>File name</i>	<i>Data</i>
1	SOGIN_CIVILI.ctb	20/11/2012 16:48
2		
3		
