


LEGENDA	
	STRADELLO CARRABILE
	CANCELLO DI ACCESSO
	SCALA DI ACCESSO ALLA PIATTAFORMA FERROVIARIA
	DEVAZIONE STRADE CAMPESTRI E VICINALI (TIPO "C")
	FOSSI, CANALI, RII (NATURALI E/O ARTIFICIALI)
	PISTA CARRABILE NELL'AREA INTERCLUSA PER LA PROTEZIONE CIVILE E PER LA MANUTENZIONE DEI CAVI IRRIGUI
	POZZETTI DI REGOLAZIONE E/O DERIVAZIONE
	POZZETTI DI ISPEZIONE PER CONDOTTE FOGNARIE
	POZZETTI PER SIFONI


LEGENDA	
A	AREA DI SICUREZZA CON AREA TRIAGE
B	PIAZZALE ANTINCENDIO + CABINA MT + ELISUPERFICIE E TRIAGE
C	SCALA DI SICUREZZA CON AREA TRIAGE
D	SCALA DI SICUREZZA
E	CABINA MT/BT IN GALLERIA
F	BYPASS IDRUAULICO
G	PASSAGGIO A RASO PEDONALE
I	SOVRAPPASSO CARRABILE DA DEMOLIRE E RIPRISTINARE
L	SOTTOPASSO DA TOMBARE/RICOSTRUIRE IN AFFIANCAMENTO
M	PASSAGGIO A RASO PEDONALE/CARRABILE
N	BY-PASS
O	NICCHIA TS
P	IMPIANTO DI SOLLEVAMENTO
	NUOVA VIABILITA' - Sezione tipo 7.5m
	ADEGUAMENTO VIABILITA' ESISTENTE - Sezione tipo 7.5m
	NUOVA VIABILITA' - Sezione tipo 6.5m
	ADEGUAMENTO VIABILITA' ESISTENTE - Sezione tipo 6.5m
	VIABILITA' WBS NV28 (LOTTO 1)
	MANUFATTI IDRUAULICI INTERFERENTI DA ADEGUARE

1a	SCALE DI EMERGENZA (larghezza = 1.50m)
1b	SCALE DI EMERGENZA (larghezza = 2.25m)
2	POZZO
3	FABBRICATO
4	ELISUPERFICIE
5	PASSAGGIO A RASO
6	AREA TRIAGE

PLANIMETRIA
SCALA 1:2500

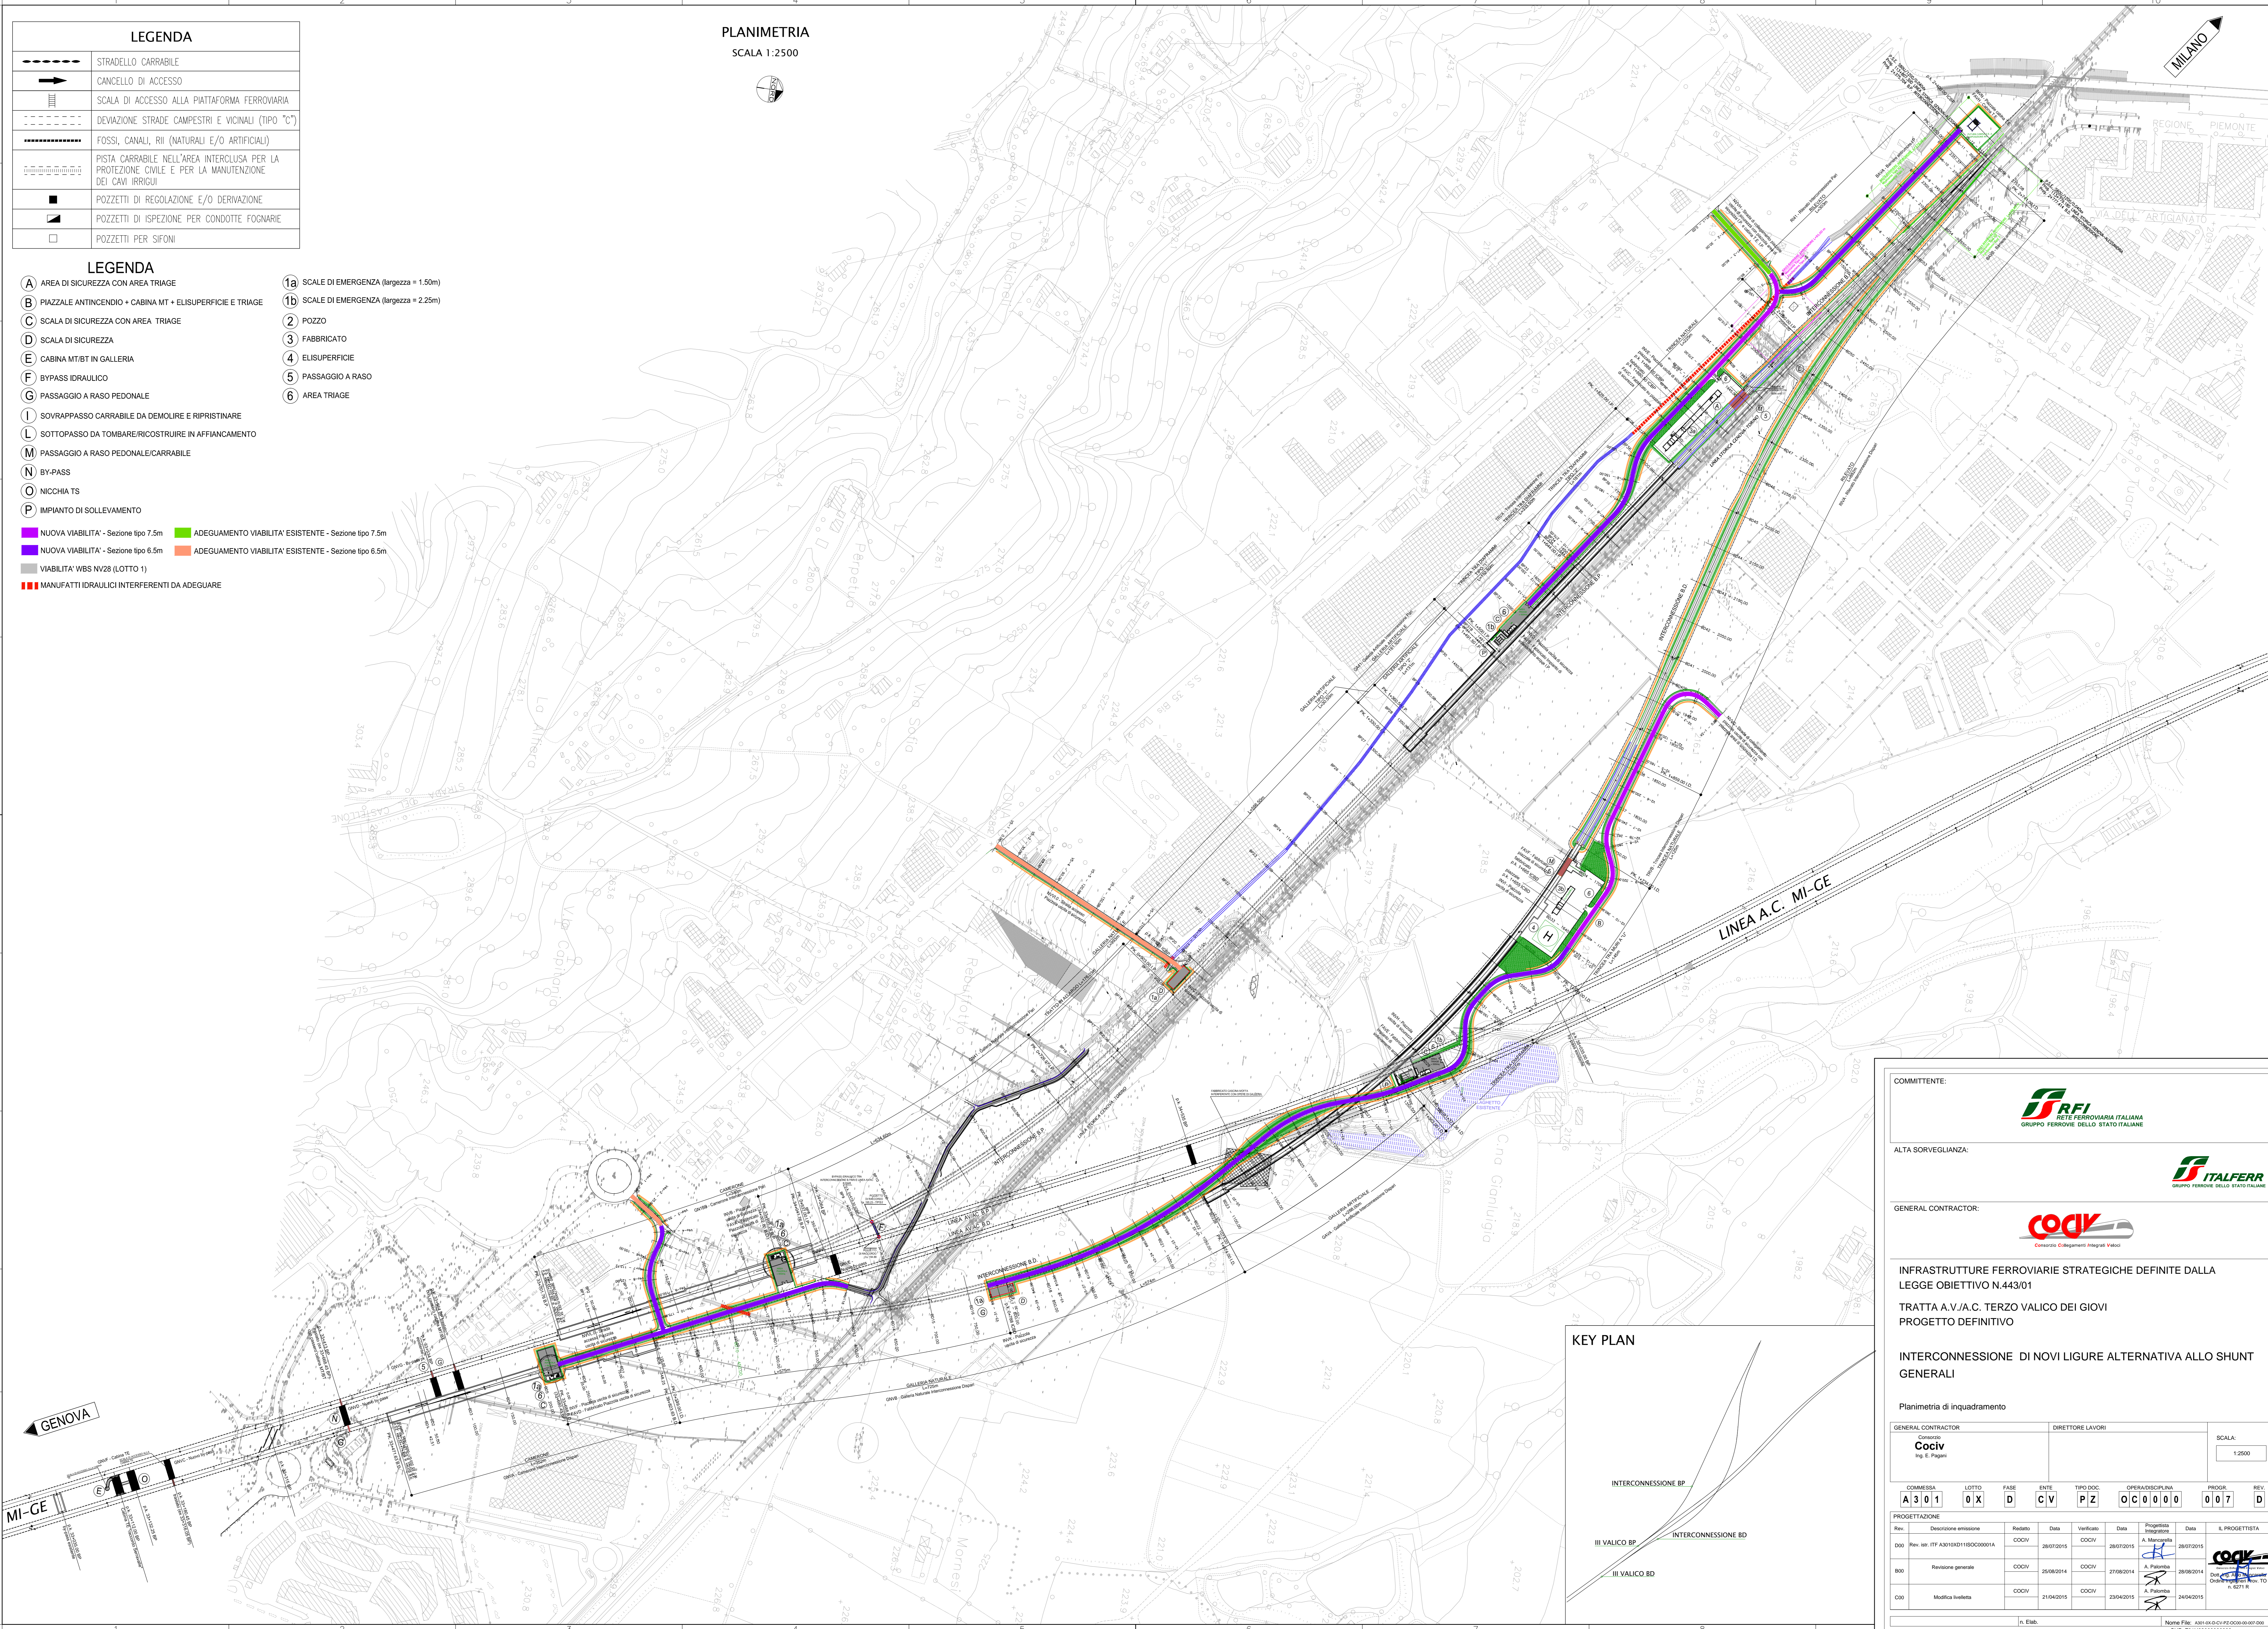

KEY PLAN

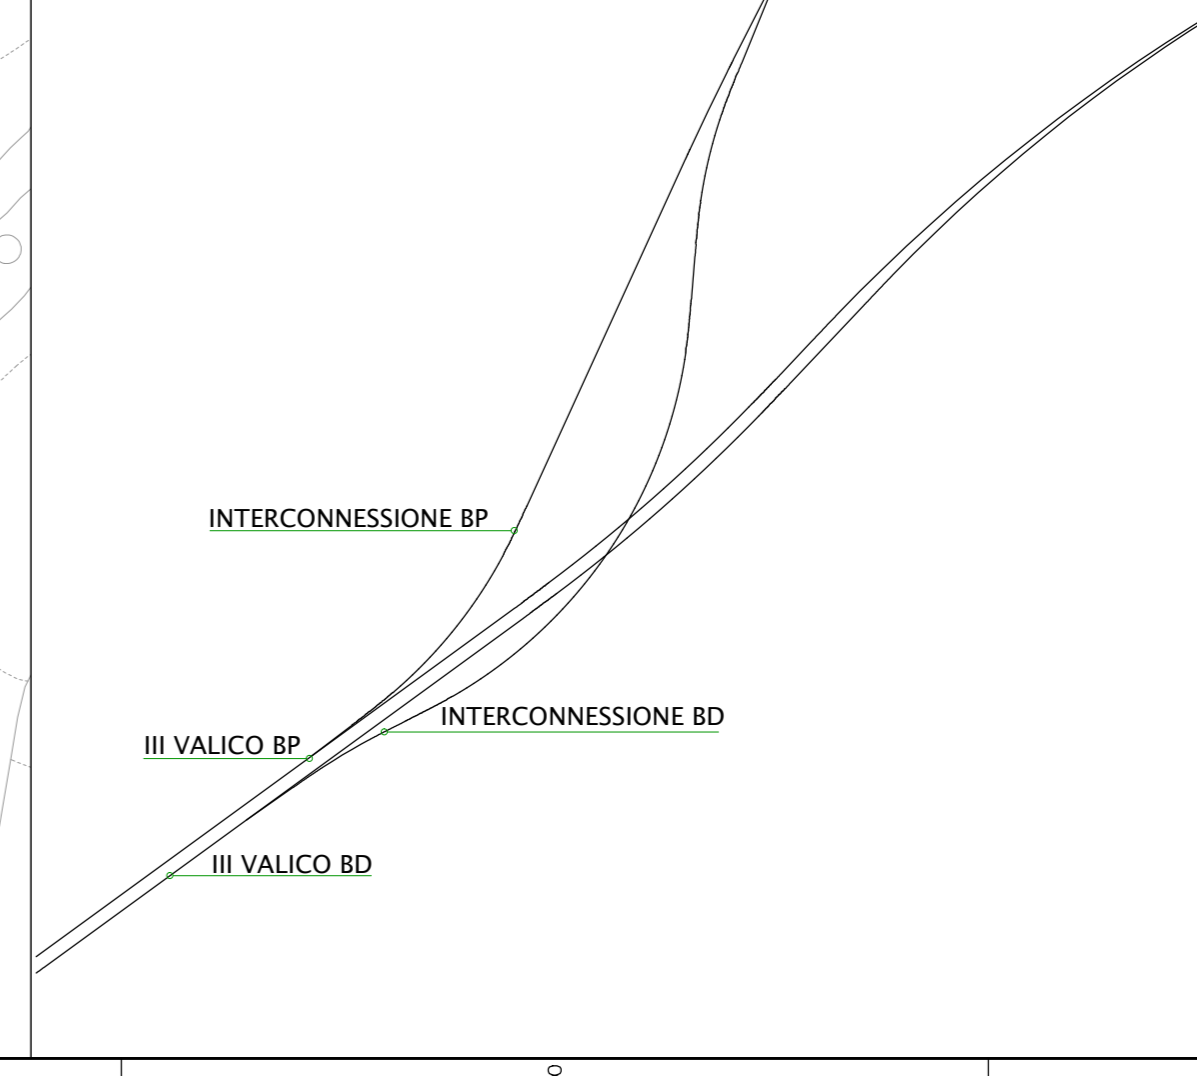

COMMITTENTE:
 RETE FERROVIARIA ITALIANA
GRUPPO FERROVIE DELLO STATO ITALIANO

ALTA Sorveglianza:
 GRUPPO FERROVIE DELLO STATO ITALIANO

GENERAL CONTRACTOR:
 Consorzio Costruttori Integrati Valico

INFRASTRUTTURE FERROVIARIE STRATEGICHE DEFINITE DALLA LEGGE OBIETTIVO N.443/01
TRATTA A.V./A.C. TERZO VALICO DEI GIOVI
PROGETTO DEFINITIVO

INTERCONNESSIONE DI NOVI LIGURE ALTERNATIVA ALLO SHUNT GENERALI

Planimetria di inquadramento

GENERAL CONTRACTOR Consorzio Cooviv Ing. E. Pignatelli	DIRETTORE LAVORI	SCALA: 1:2500
--	------------------	------------------

COMMESSA	LOTTO	FASE	ENTE	TIPO DOC.	OPERAZIONE	PROGR.	REV.
A301	0X	D	CV	PZ	OC0000	007	D

PROGETTAZIONE	Rev.	Descrizione emissione	Redatto	Data	Verificato	Data	Progettista	Data	L. PROGETTISTA
003	Rev. int. ITF A3010X1180000001A			28/07/2015		28/07/2015	A. Mancinelli	28/07/2015	
005		Revisione generale		25/08/2014		27/08/2014	A. Palomba	28/08/2014	
006		Modifica livellati		21/04/2015		23/04/2015	A. Palomba	24/04/2015	

Nome File: A301-01-CV-PZ-OC00-01-007-001
CUP: F11H5000000000