
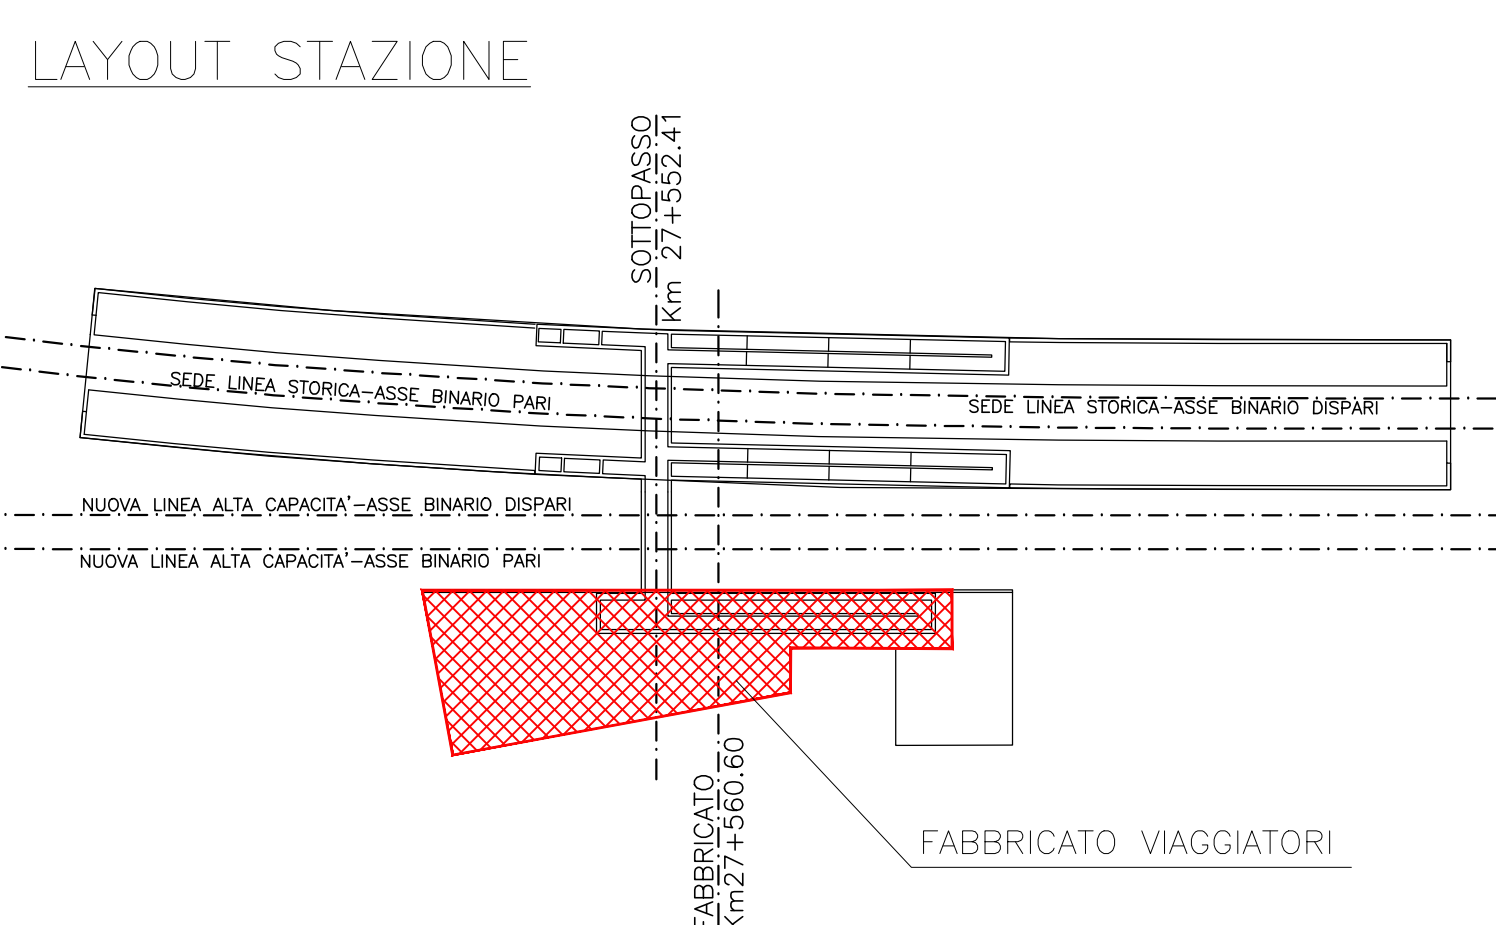


PIANTA PIANO TERRA Q.TA +32.76m  
SCALA 1:100

**TABELLA DI INCIDENZE DI ACCIAIO NEL CALCESTRUZZO**

Soletta di fondazione edificio	130 kg/mc
Travi e pilastri piano interrato	140 kg/mc
Pareti in ca piano interrato	130 kg/mc
Fondazione muri di sostegno	80 kg/mc
Elevazione muri di sostegno	110 kg/mc

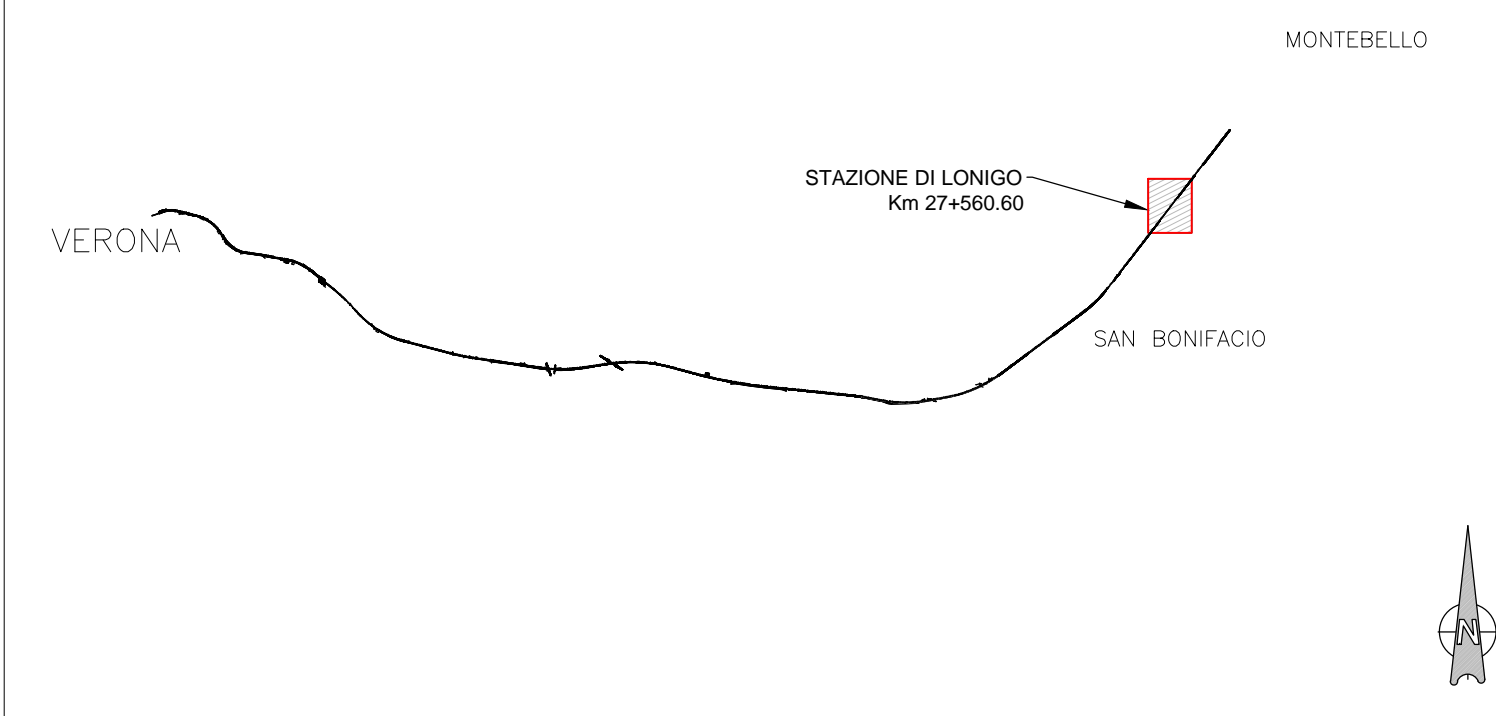

COMMITTENTE: **RFI** RETE FERROVIARIA ITALIANA GRUPPO FERROVIE DELLO STATO ITALIANE

ALTA SORVEGLIANZA: **ITALFERR** GRUPPO FERROVIE DELLO STATO ITALIANE

GENERAL CONTRACTOR: **Consorzio Iri+V Due**

**INFRASTRUTTURE FERROVIARIE STRATEGICHE DEFINITE DALLA LEGGE OBIETTIVO N. 443/01**

**PROGETTO DEFINITIVO**

**LINEA AVIAC VERONA - PADOVA**  
**SUB TRATTA VERONA - VICENZA**  
**1° SUB LOTTO VERONA - MONTEBELLO VICENTINO**

DISEGNO  
FV STAZIONE LONIGO - FABBRICATO KM 27560,60  
PIANTA PIANO TERRA FABBRICATO VIAGGIATORI

GENERAL CONTRACTOR: **ITALFERR S.p.A.**

ATI bonifica  
IL PROGETTISTA INTEGRATORE: **Consorzio Iri+V Due**

DATA: \_\_\_\_\_ DATA: \_\_\_\_\_ DATA: \_\_\_\_\_

SCALA: 1:100

COMMESSA	LOTTO	FASE	ENTE	TIPO DOC.	OPERA/DISCIPLINA	PROGR.	REV.
I	N	0	D	I	2	B	A
F	V	0	1	0	1	0	0
0	0	0	0	0	0	0	0

VISTO ATI BONIFICA

Progettazione:	Redatto	Data	Verificato	Data	Approvato	Data	Autorizzato
Rev. A	M. Casaroli	18/05/15	S. Grimaldi	18/05/15	P. Polkron	18/05/15	
Rev. B	M. Casaroli	21/09/15	S. Grimaldi	22/09/15	P. Polkron	22/09/15	

File: IN000DIBAFV100002B\_01A.DWG CUP: J41E9100000009 n. Elab.: 3320049F17