


ÖSTERREICH / AUSTRIA  
ITALIEN / ITALIA

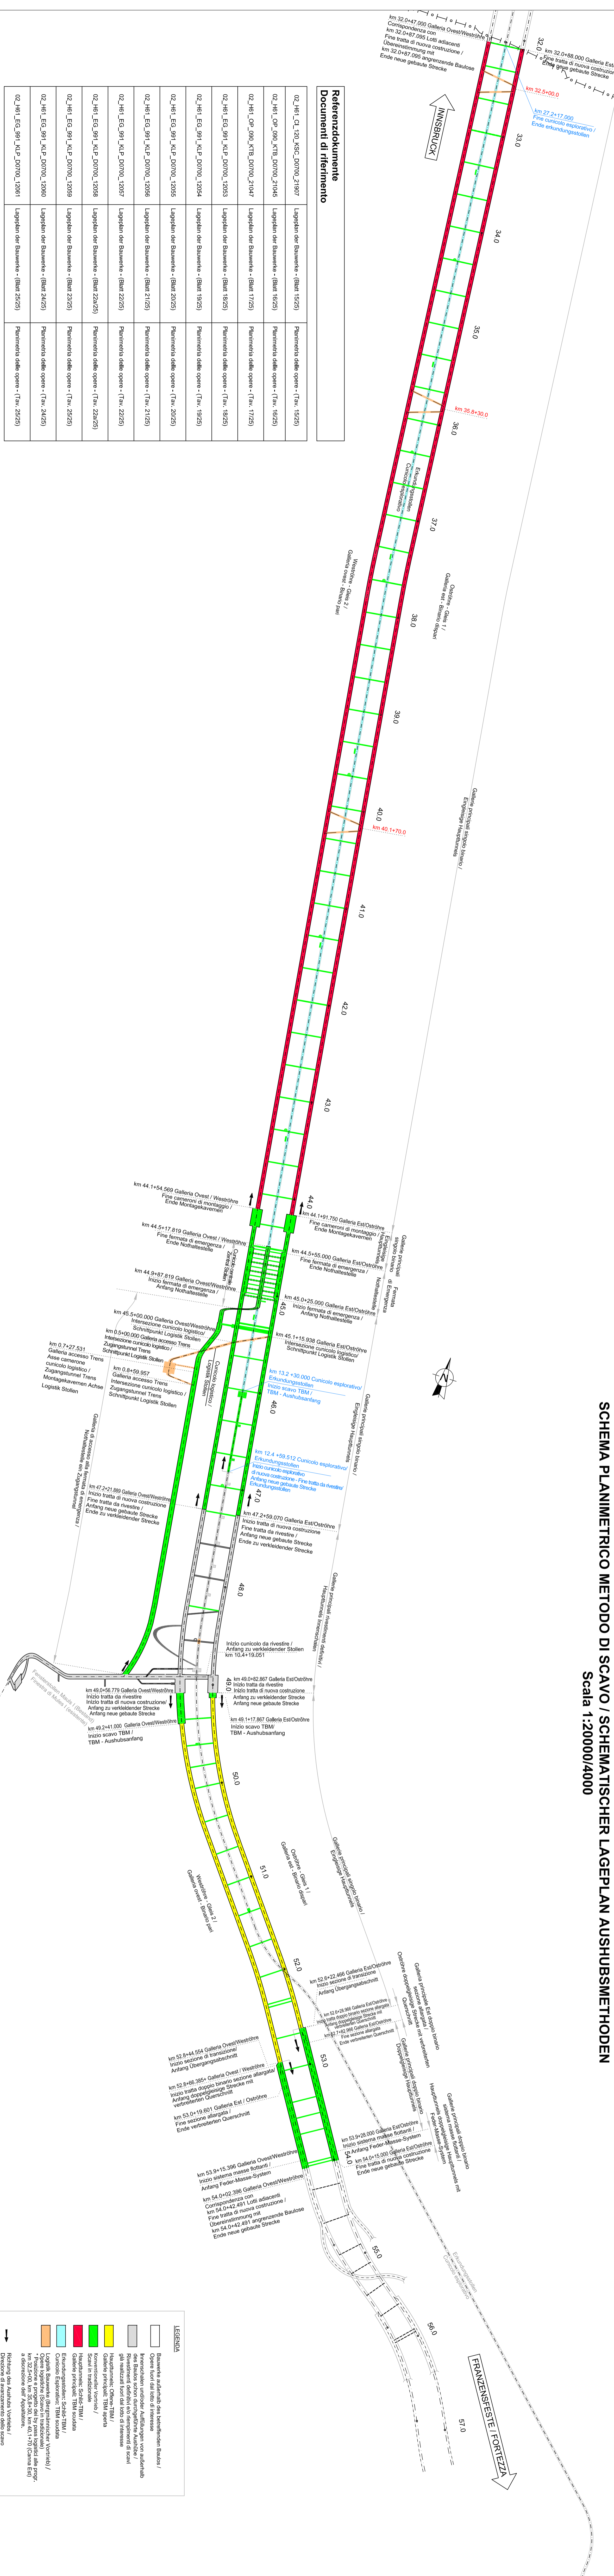

SCHEMA PLANIMETRICO METODO DI SCAVO / SCHEMATISCHER LAGEPLAN AUSHUBSMETHODEN  
Scala 1:20000/4000

**Referenzdokumente**  
Documenti di riferimento

02_H61_EC_1202_KSC_D0700_21987	Lageplan der Bauwerke - (Blatt 15/25)	Planimetria delle opere - (Fav. 15/25)
02_H61_LP_090_KTB_D0700_21945	Lageplan der Bauwerke - (Blatt 16/25)	Planimetria delle opere - (Fav. 16/25)
02_H61_LOP_090_KTB_D0700_21947	Lageplan der Bauwerke - (Blatt 17/25)	Planimetria delle opere - (Fav. 17/25)
02_H61_EG_991_KLP_D0700_12853	Lageplan der Bauwerke - (Blatt 18/25)	Planimetria delle opere - (Fav. 18/25)
02_H61_EG_991_KLP_D0700_12854	Lageplan der Bauwerke - (Blatt 19/25)	Planimetria delle opere - (Fav. 19/25)
02_H61_EG_991_KLP_D0700_12855	Lageplan der Bauwerke - (Blatt 20/25)	Planimetria delle opere - (Fav. 20/25)
02_H61_EG_991_KLP_D0700_12856	Lageplan der Bauwerke - (Blatt 21/25)	Planimetria delle opere - (Fav. 21/25)
02_H61_EG_991_KLP_D0700_12857	Lageplan der Bauwerke - (Blatt 22/25)	Planimetria delle opere - (Fav. 22/25)
02_H61_EG_991_KLP_D0700_12858	Lageplan der Bauwerke - (Blatt 23/25)	Planimetria delle opere - (Fav. 23/25)
02_H61_EG_991_KLP_D0700_12859	Lageplan der Bauwerke - (Blatt 24/25)	Planimetria delle opere - (Fav. 24/25)
02_H61_EG_991_KLP_D0700_12861	Lageplan der Bauwerke - (Blatt 25/25)	Planimetria delle opere - (Fav. 25/25)

**LEGENDA**

- Elemente und Bauteile des Bauwerks/Bauwerks
- Opere fuori dall'ambito di interesse
- Elemente und Bauteile der Baugrubenanlage
- Elemente und Bauteile der Baugrubenanlage
**Bearbeitungsstand**  
Stato di elaborazione

Revision	Änderungen / Modifiche	Verantwortlicher Änderung / Responsabile modifica	Datum / Data
00	Vorgabe / Consiglio prefissivo	Rudolf	14.11.2013
01	Revidiert / Revisione	Rudolf	26.03.2014
10	Ersatzplan / Consoglio definita	Rudolf	31.07.2014
11	Überprüfung und Freigabe / Verifica e approvazione	Rudolf	30.09.2014
20	Überprüfung und Freigabe / Verifica e approvazione	Rudolf	04.12.2014
21	Änderung / Modifica	Rudolf	30.07.2015

**Austrian Eichenbühnenbauwerk Mittenberghorn**  
**BRENNER BASISTUNNEL**  
Ausführungsplanung

**GALLERIA DI BASE DEL BRENNERO**  
Progettazione fase esecutiva

020700: Basiss Mitten 2-3  
020700: Lotti Mitten 2-3

**Gesamtbauwerke**  
Opere generali

**Lageplan**  
Planimetria

**Schematischer Lageplan**  
Planimetria schematica metodo di scavo

**Aushubmethoden**  
Metodi di scavo

**Mandatar**

**Bauherr / Cliente**  
  
**Brenner Basistunnel BBT SE**  
 Name / Nome: R. Zilio  
 Name / Nome: K. Eberhardner

**Gepl. / Progettato**  
 Datum / Data: 30.07.2015  
 Standort / Sede: Fortezza

**Gepl. / Progettato**  
 Datum / Data: 30.07.2015  
 Standort / Sede: Fortezza

