


Bezugssystem / Sistema di riferimento:
BBT_TM_WGS84


LEGENDE / LEGENDA

- Tunnel und Querschläge - Neubau
- Gallerie e cunicoli trasversali di nuova costruzione
- Erkundungsstollen - Neubau
- Cunicolo esplorativo di nuova costruzione
- Bereits ausgeführte Bauwerke
- Opere già realizzate
- Bereits ausgeführte Bauwerke mit Innenschale auszustatten
- Opere già realizzate da rivestire
- Mittelstollen - Neubau
- Cunicolo centrale di nuova costruzione
- Bereits ausgeführte Logistik-Bauwerke
- Opere logistiche già realizzate
- Zu realisierende Logistik-Bauwerke
- Opere logistiche da realizzare
- Logistik-Querschläge (Position und Planung gemäß Vorschlag Bauunternehmer)
- By pass logistici (posizione e progetto a discrezione dell' Appaltatore)

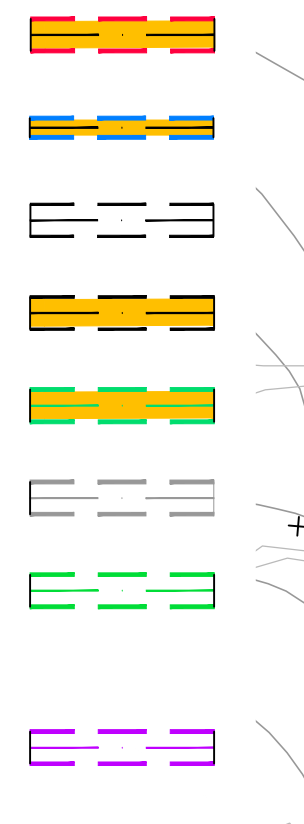

Referenzdokumente
Documenti di riferimento

ID	Titolo	Contenuto	ID	Titolo	Contenuto	ID	Titolo	Contenuto
02_H61_EG_991_KLS_D0700_12100	Bautechnisches Längenprofil und Trassierung - Oströhre - (Blatt 15/25)	Profilo longitudinale delle opere e di tracciamento - Galleria principale Est - (Tav. 15/25)	02_H61_EG_991_KLS_D0700_12200	Bautechnisches Längenprofil und Trassierung - Weströhre - (Blatt 15/25)	Profilo longitudinale delle opere e di tracciamento - Galleria principale Ovest - (Tav. 15/25)	02_H61_EG_991_KLS_D0700_12300	Bautechnisches Längenprofil und Trassierung - Erkundungsstollen - (Blatt 15/25)	Profilo longitudinale delle opere e di tracciamento - Cunicolo Esplorativo - (Tav. 15/25)
02_H61_EG_991_KLS_D0700_12101	Bautechnisches Längenprofil und Trassierung - Oströhre - (Blatt 16/25)	Profilo longitudinale delle opere e di tracciamento - Galleria principale Est - (Tav. 16/25)	02_H61_EG_991_KLS_D0700_12201	Bautechnisches Längenprofil und Trassierung - Weströhre - (Blatt 16/25)	Profilo longitudinale delle opere e di tracciamento - Galleria principale Ovest - (Tav. 16/25)	02_H61_EG_991_KLS_D0700_12301	Bautechnisches Längenprofil und Trassierung - Erkundungsstollen - (Blatt 16/25)	Profilo longitudinale delle opere e di tracciamento - Cunicolo Esplorativo - (Tav. 16/25)
02_H61_EG_991_KLS_D0700_12102	Bautechnisches Längenprofil und Trassierung - Oströhre - (Blatt 17/25)	Profilo longitudinale delle opere e di tracciamento - Galleria principale Est - (Tav. 17/25)	02_H61_EG_991_KLS_D0700_12202	Bautechnisches Längenprofil und Trassierung - Weströhre - (Blatt 17/25)	Profilo longitudinale delle opere e di tracciamento - Galleria principale Ovest - (Tav. 17/25)	02_H61_EG_991_KLS_D0700_12302	Bautechnisches Längenprofil und Trassierung - Erkundungsstollen - (Blatt 17/25)	Profilo longitudinale delle opere e di tracciamento - Cunicolo Esplorativo - (Tav. 17/25)
02_H61_EG_991_KLS_D0700_12103	Bautechnisches Längenprofil und Trassierung - Oströhre - (Blatt 18/25)	Profilo longitudinale delle opere e di tracciamento - Galleria principale Est - (Tav. 18/25)	02_H61_EG_991_KLS_D0700_12203	Bautechnisches Längenprofil und Trassierung - Weströhre - (Blatt 18/25)	Profilo longitudinale delle opere e di tracciamento - Galleria principale Ovest - (Tav. 18/25)	02_H61_EG_991_KLS_D0700_12303	Bautechnisches Längenprofil und Trassierung - Erkundungsstollen - (Blatt 18/25)	Profilo longitudinale delle opere e di tracciamento - Cunicolo Esplorativo - (Tav. 18/25)
02_H61_EG_991_KLS_D0700_12104	Bautechnisches Längenprofil und Trassierung - Oströhre - (Blatt 19/25)	Profilo longitudinale delle opere e di tracciamento - Galleria principale Est - (Tav. 19/25)	02_H61_EG_991_KLS_D0700_12204	Bautechnisches Längenprofil und Trassierung - Weströhre - (Blatt 19/25)	Profilo longitudinale delle opere e di tracciamento - Galleria principale Ovest - (Tav. 19/25)	02_H61_EG_991_KLS_D0700_12304	Bautechnisches Längenprofil und Trassierung - Erkundungsstollen - (Blatt 19/25)	Profilo longitudinale delle opere e di tracciamento - Cunicolo Esplorativo - (Tav. 19/25)
02_H61_EG_991_KLS_D0700_12105	Bautechnisches Längenprofil und Trassierung - Oströhre - (Blatt 20/25)	Profilo longitudinale delle opere e di tracciamento - Galleria principale Est - (Tav. 20/25)	02_H61_EG_991_KLS_D0700_12205	Bautechnisches Längenprofil und Trassierung - Weströhre - (Blatt 20/25)	Profilo longitudinale delle opere e di tracciamento - Galleria principale Ovest - (Tav. 20/25)	02_H61_EG_991_KLS_D0700_12305	Bautechnisches Längenprofil und Trassierung - Erkundungsstollen - (Blatt 20/25)	Profilo longitudinale delle opere e di tracciamento - Cunicolo Esplorativo - (Tav. 20/25)
02_H61_EG_991_KLS_D0700_12106	Bautechnisches Längenprofil und Trassierung - Oströhre - (Blatt 21/25)	Profilo longitudinale delle opere e di tracciamento - Galleria principale Est - (Tav. 21/25)	02_H61_EG_991_KLS_D0700_12206	Bautechnisches Längenprofil und Trassierung - Weströhre - (Blatt 21/25)	Profilo longitudinale delle opere e di tracciamento - Galleria principale Ovest - (Tav. 21/25)	02_H61_EG_991_KLS_D0700_12306	Bautechnisches Längenprofil und Trassierung - Erkundungsstollen - (Blatt 21/25)	Profilo longitudinale delle opere e di tracciamento - Cunicolo Esplorativo - (Tav. 21/25)
02_H61_EG_991_KLS_D0700_12107	Bautechnisches Längenprofil und Trassierung - Oströhre - (Blatt 22/25)	Profilo longitudinale delle opere e di tracciamento - Galleria principale Est - (Tav. 22/25)	02_H61_EG_991_KLS_D0700_12207	Bautechnisches Längenprofil und Trassierung - Weströhre - (Blatt 22/25)	Profilo longitudinale delle opere e di tracciamento - Galleria principale Ovest - (Tav. 22/25)	02_H61_EG_991_KLS_D0700_12307	Bautechnisches Längenprofil und Trassierung - Erkundungsstollen - (Blatt 22/25)	Profilo longitudinale delle opere e di tracciamento - Cunicolo Esplorativo - (Tav. 22/25)
02_H61_EG_991_KLS_D0700_12108	Bautechnisches Längenprofil und Trassierung - Oströhre - (Blatt 23/25)	Profilo longitudinale delle opere e di tracciamento - Galleria principale Est - (Tav. 23/25)	02_H61_EG_991_KLS_D0700_12208	Bautechnisches Längenprofil und Trassierung - Weströhre - (Blatt 23/25)	Profilo longitudinale delle opere e di tracciamento - Galleria principale Ovest - (Tav. 23/25)	02_H61_EG_991_KLS_D0700_12308	Bautechnisches Längenprofil und Trassierung - Erkundungsstollen - (Blatt 23/25)	Profilo longitudinale delle opere e di tracciamento - Cunicolo Esplorativo - (Tav. 23/25)
02_H61_EG_991_KLS_D0700_12109	Bautechnisches Längenprofil und Trassierung - Oströhre - (Blatt 24/25)	Profilo longitudinale delle opere e di tracciamento - Galleria principale Est - (Tav. 24/25)	02_H61_EG_991_KLS_D0700_12209	Bautechnisches Längenprofil und Trassierung - Weströhre - (Blatt 24/25)	Profilo longitudinale delle opere e di tracciamento - Galleria principale Ovest - (Tav. 24/25)			
02_H61_EG_991_KLS_D0700_12110	Bautechnisches Längenprofil und Trassierung - Oströhre - (Blatt 25/25)	Profilo longitudinale delle opere e di tracciamento - Galleria principale Est - (Tav. 25/25)	02_H61_EG_991_KLS_D0700_12210	Bautechnisches Längenprofil und Trassierung - Weströhre - (Blatt 25/25)	Profilo longitudinale delle opere e di tracciamento - Galleria principale Ovest - (Tav. 25/25)			

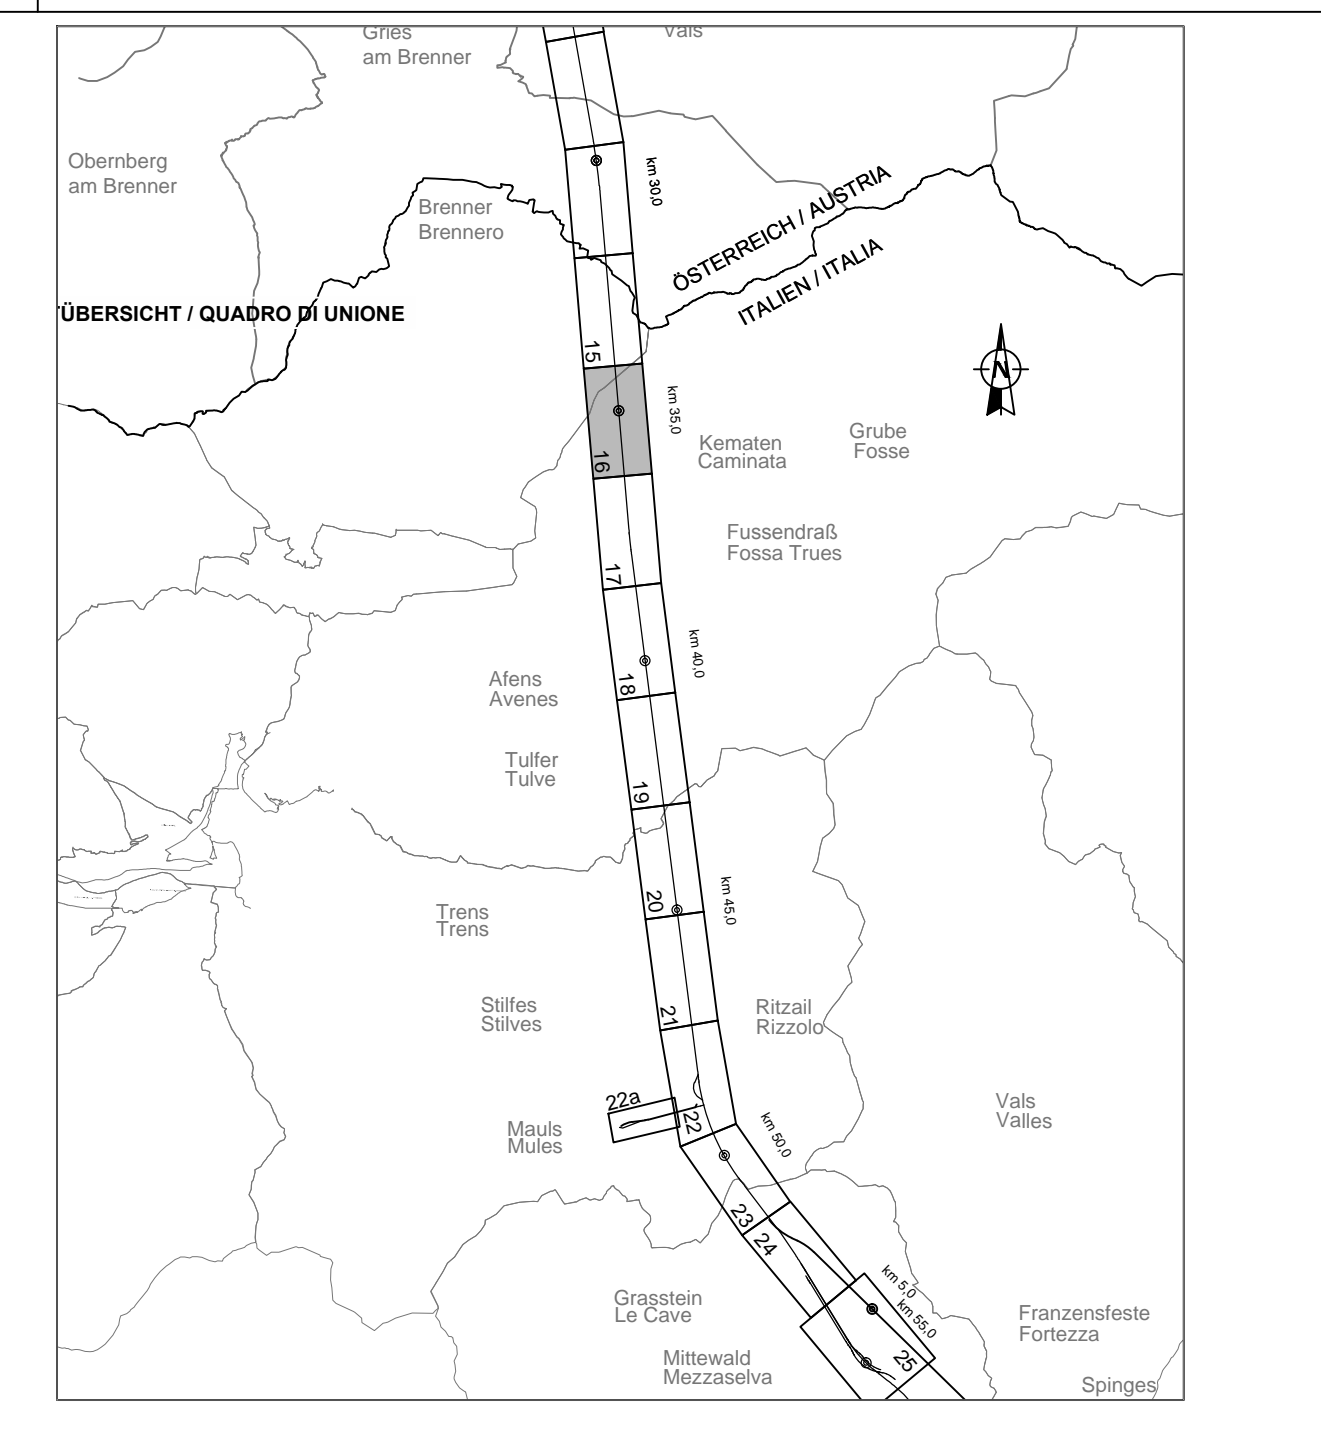

Maßstab / Scala 1 : 2.000
50m 0 100m 200m

Bearbeitungsstand
Stato di elaborazione

Revision	Änderungen	Verantwortlicher	Datum
00	Vorstudie / Consegna preliminare	Rivellini	14.01.2014
02	Aktualisierung Logistik-Ausschleifen / Aggiornamento piazzole logistiche CE	Rivellini	16.04.2014
10	Endabgabe / Consegna definitiva	Rivellini	31.07.2014
11	Projektüberarbeitung und Limitierung der Verbesserungen aus dem Prüferverfahren / Completamento progetto e recepimento struttura	Rivellini	30.09.2014
20	Überarbeitung frühe Detailentwicklung Nr. 1 vom 17.10.2014 / Revisione a seguito ODS n°1 del 17.10.14	Rivellini	04.12.2014
21	Abgabe für Ausschreibung / Emissione per Appalto	Rivellini	30.01.2015

Mit Beteiligung der Europäischen Union aus dem Haushalt der Transportspezifischen Verkehrsnetze finanziertes Vorhaben
Opera finanziata con la partecipazione dell'Unione Europea attraverso il bilancio delle reti di trasporto trans-europee

BRENNER BASISTUNNEL
Ausführungsplanning
GALLERIA DI BASE DEL BRENNERO
Progettazione esecutiva

D0700: Bauwerks Mault 2-3	D0700: Lotto Mules 2-3
Projekthanheit	WBS
Gesamtbauwerke	Opere generali
Dokumentarten	Tipi documento
Lageplan	Planimetria
Titel	Titolo
Lageplan der Bauwerke (Blatt 16/25)	Planimetria delle opere (Tav. 16/25)

		Generaldirektor / Responsabile integrazioni prestazioni specializzate Ing. Enrico Maria Pizzotti <small>Dir. Ing. Maria P. Pizzotti</small>	
Fachpartner / I progettista specialista Ing. Enrico Maria Pizzotti <small>Dir. Ing. Maria P. Pizzotti</small>	Fachpartner / I progettista specialista Vicenza	Fachpartner / I progettista specialista Rivellino	Fachpartner / I progettista specialista Pio Iar
Bearbeiter / Elaborato 30.01.2015	Datum / Data 30.01.2015	Name / Nome Vicenza	Gesellschaft / Società Pio Iar
	Name / Nome R. Zurlo	Name / Nome K. Bergmeister	
Projekt / Numero / Stato progetto 32/2488 / 54.0+15 / 16/18	Rev. / Numero / Stato opera 001/01	Status / Documento / Stato documento 001/01	Messstab / Scala 1:2000
Blatt / Foglio 02	Linie / Linea H61	Nummer / Numero 991	Revision / Revisione 21