


Anmerkung:
Lage und Höhe des Entwässerungsstollens Aicha siehe gesonderte Angaben
der Bestandsvermessung.
Nota:
Posizione ed elevazione del cunicolo di drenaggio Aica vedi informazioni
separate del rilievo stato di fatto.

LEGENDE / LEGENDA

- Tunnel und Querschläge - Neubau
- Gallerie e cunicoli trasversali di nuova costruzione
- Erkundungsstollen - Neubau
- Cunicolo esplorativo di nuova costruzione
- Operi già realizzate
- Bereits ausgeführte Bauwerke mit Innenschale auszustatten
- Opere già realizzate da rivestire
- Mittelstollen - Neubau
- Cunicolo centrale di nuova costruzione
- Bereits ausgeführte Logistik-Bauwerke
- Opere logistiche già realizzate
- Zu realisierende Logistik-Bauwerke
- Opere logistiche da realisare

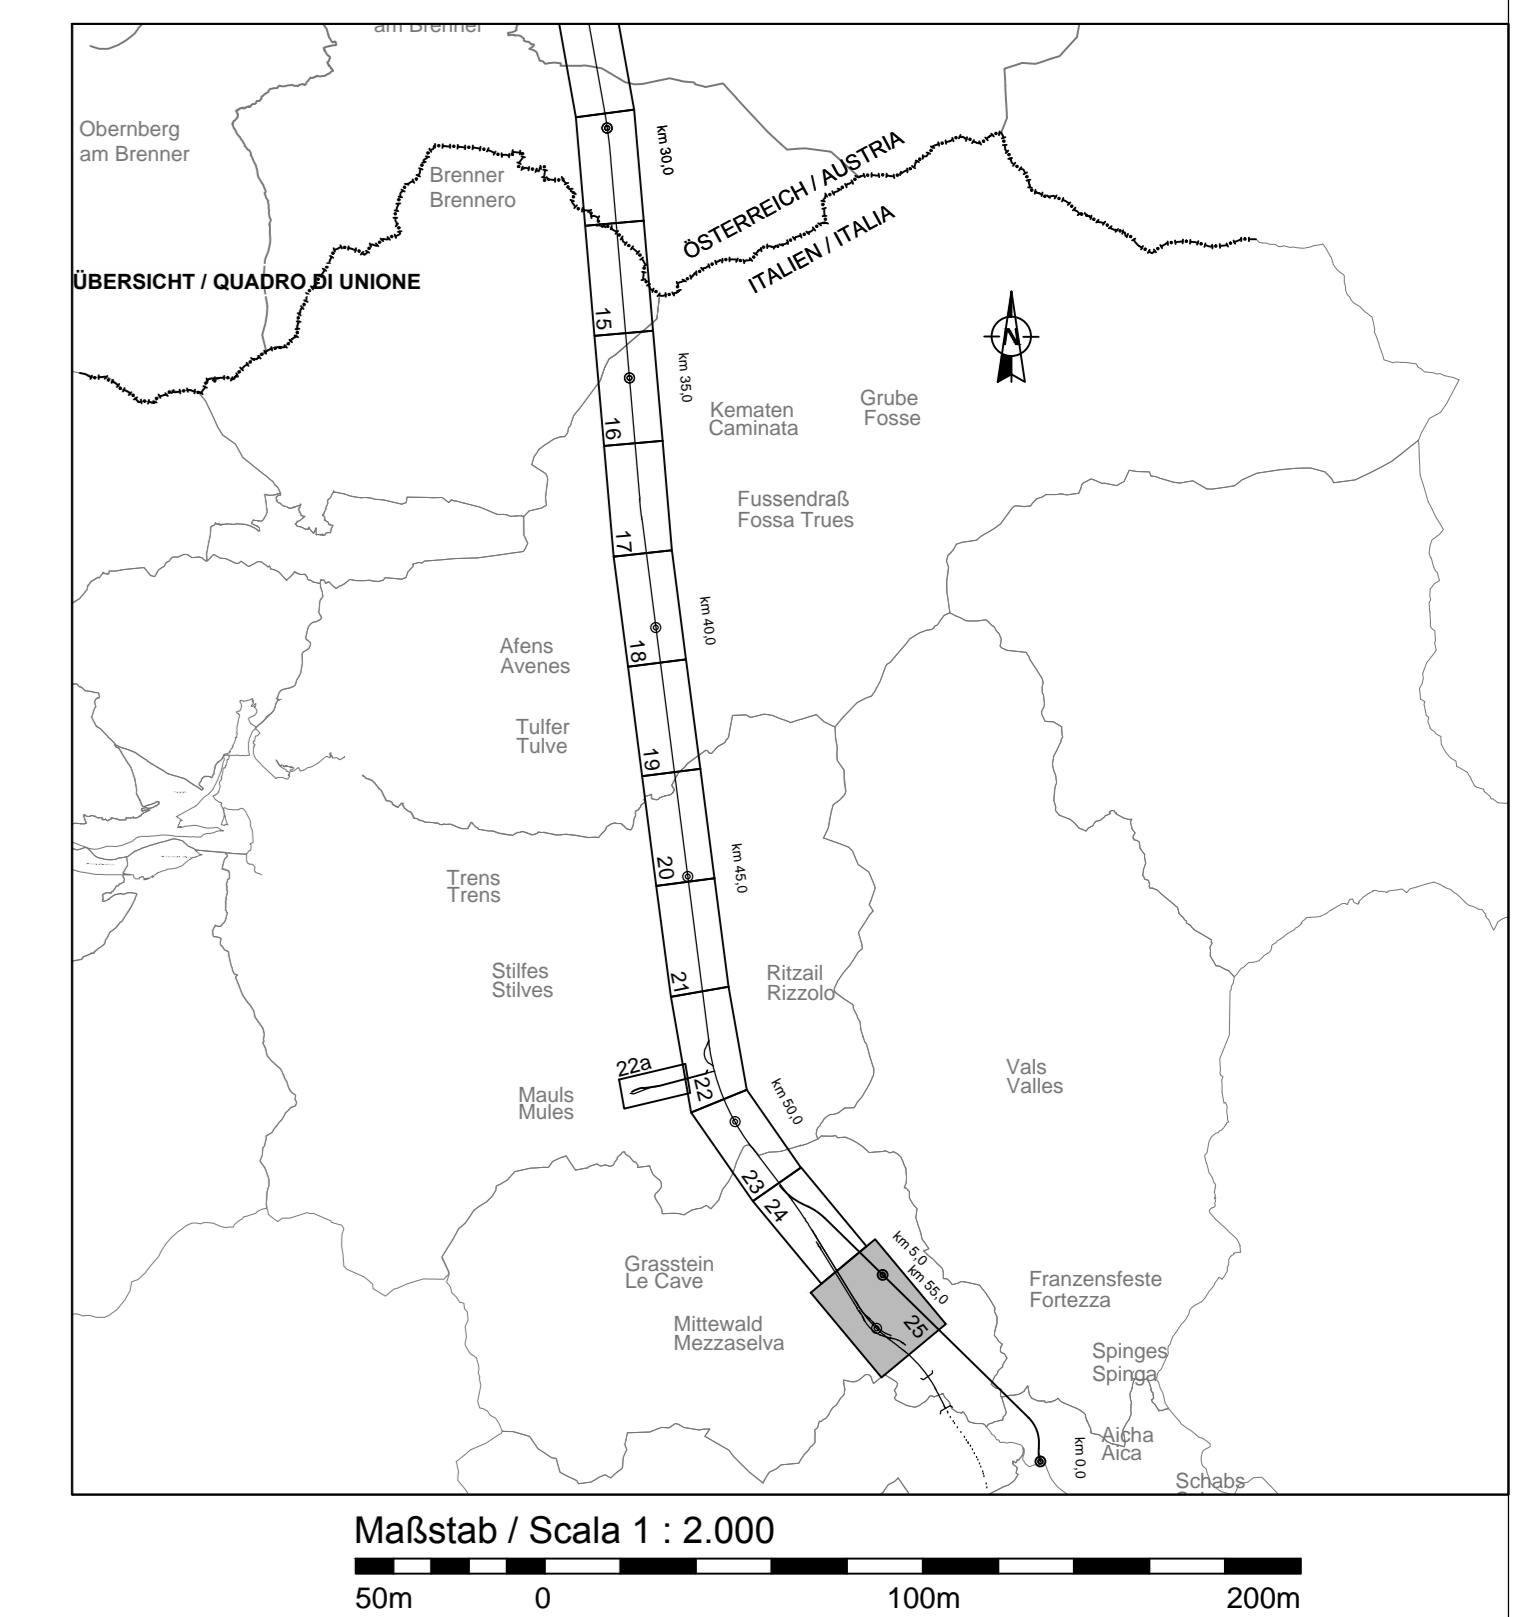

Referenzdokumente Documenti di riferimento					
02_H61_EG_991_KLS_D0700_12100	Bautechnisches Längenprofil und Trassierung - Ostrohre - (Blatt 19/25)	Profilo longitudinale delle opere e di tracciamento - Galleria principale Est - (Tav. 19/25)	02_H61_EG_991_KLS_D0700_12200	Bautechnisches Längenprofil und Trassierung - Westrohre - (Blatt 15/25)	Profilo longitudinale delle opere e di tracciamento - Galleria principale Ovest - (Tav. 15/25)
02_H61_EG_991_KLS_D0700_12101	Bautechnisches Längenprofil und Trassierung - Ostrohre - (Blatt 18/25)	Profilo longitudinale delle opere e di tracciamento - Galleria principale Est - (Tav. 18/25)	02_H61_EG_991_KLS_D0700_12201	Bautechnisches Längenprofil und Trassierung - Westrohre - (Blatt 16/25)	Profilo longitudinale delle opere e di tracciamento - Galleria principale Ovest - (Tav. 16/25)
02_H61_EG_991_KLS_D0700_12102	Bautechnisches Längenprofil und Trassierung - Ostrohre - (Blatt 17/25)	Profilo longitudinale delle opere e di tracciamento - Galleria principale Est - (Tav. 17/25)	02_H61_EG_991_KLS_D0700_12202	Bautechnisches Längenprofil und Trassierung - Westrohre - (Blatt 17/25)	Profilo longitudinale delle opere e di tracciamento - Galleria principale Ovest - (Tav. 17/25)
02_H61_EG_991_KLS_D0700_12103	Bautechnisches Längenprofil und Trassierung - Ostrohre - (Blatt 18/25)	Profilo longitudinale delle opere e di tracciamento - Galleria principale Est - (Tav. 18/25)	02_H61_EG_991_KLS_D0700_12203	Bautechnisches Längenprofil und Trassierung - Westrohre - (Blatt 18/25)	Profilo longitudinale delle opere e di tracciamento - Galleria principale Ovest - (Tav. 18/25)
02_H61_EG_991_KLS_D0700_12104	Bautechnisches Längenprofil und Trassierung - Ostrohre - (Blatt 19/25)	Profilo longitudinale delle opere e di tracciamento - Galleria principale Est - (Tav. 19/25)	02_H61_EG_991_KLS_D0700_12204	Bautechnisches Längenprofil und Trassierung - Westrohre - (Blatt 19/25)	Profilo longitudinale delle opere e di tracciamento - Galleria principale Ovest - (Tav. 19/25)
02_H61_EG_991_KLS_D0700_12105	Bautechnisches Längenprofil und Trassierung - Ostrohre - (Blatt 20/25)	Profilo longitudinale delle opere e di tracciamento - Galleria principale Est - (Tav. 20/25)	02_H61_EG_991_KLS_D0700_12105	Bautechnisches Längenprofil und Trassierung - Westrohre - (Blatt 20/25)	Profilo longitudinale delle opere e di tracciamento - Galleria principale Ovest - (Tav. 20/25)
02_H61_EG_991_KLS_D0700_12106	Bautechnisches Längenprofil und Trassierung - Ostrohre - (Blatt 21/25)	Profilo longitudinale delle opere e di tracciamento - Galleria principale Est - (Tav. 21/25)	02_H61_EG_991_KLS_D0700_12206	Bautechnisches Längenprofil und Trassierung - Westrohre - (Blatt 21/25)	Profilo longitudinale delle opere e di tracciamento - Galleria principale Ovest - (Tav. 21/25)
02_H61_EG_991_KLS_D0700_12107	Bautechnisches Längenprofil und Trassierung - Ostrohre - (Blatt 22/25)	Profilo longitudinale delle opere e di tracciamento - Galleria principale Est - (Tav. 22/25)	02_H61_EG_991_KLS_D0700_12207	Bautechnisches Längenprofil und Trassierung - Westrohre - (Blatt 22/25)	Profilo longitudinale delle opere e di tracciamento - Galleria principale Ovest - (Tav. 22/25)
02_H61_EG_991_KLS_D0700_12108	Bautechnisches Längenprofil und Trassierung - Ostrohre - (Blatt 23/25)	Profilo longitudinale delle opere e di tracciamento - Galleria principale Est - (Tav. 23/25)	02_H61_EG_991_KLS_D0700_12208	Bautechnisches Längenprofil und Trassierung - Westrohre - (Blatt 23/25)	Profilo longitudinale delle opere e di tracciamento - Galleria principale Ovest - (Tav. 23/25)
02_H61_EG_991_KLS_D0700_12109	Bautechnisches Längenprofil und Trassierung - Ostrohre - (Blatt 24/25)	Profilo longitudinale delle opere e di tracciamento - Galleria principale Est - (Tav. 24/25)	02_H61_EG_991_KLS_D0700_12209	Bautechnisches Längenprofil und Trassierung - Westrohre - (Blatt 24/25)	Profilo longitudinale delle opere e di tracciamento - Galleria principale Ovest - (Tav. 24/25)
02_H61_EG_991_KLS_D0700_12110	Bautechnisches Längenprofil und Trassierung - Ostrohre - (Blatt 25/25)	Profilo longitudinale delle opere e di tracciamento - Galleria principale Est - (Tav. 25/25)	02_H61_EG_991_KLS_D0700_12210	Bautechnisches Längenprofil und Trassierung - Westrohre - (Blatt 25/25)	Profilo longitudinale delle opere e di tracciamento - Galleria principale Ovest - (Tav. 25/25)

Revisionsnummer	Änderungen / Modifiche	Verantwortlicher / Responsabile	Änderung / Modifica	Datum / Data
00	Vorarbeiten / Corsie preliminari	Riviere		14.01.2014
02	Ergänzung Osten des Bereichs MFB / Innesamento linea tratta DMF	Riviere		16.04.2014
10	Endarbeiten / Corsie definitive	Riviere		31.07.2014
11	Projektanpassung und Umsetzung der Vorlesungen aus dem Projektverfahren / Completamento progetto e implementazione definitiva	Riviere		30.08.2014
20	Überarbeitung Anlage Dimensionierung MFB 1 vom 17.10.2014 / Revisione e progetto CSD 11 del 17.10.14	Riviere		04.12.2014
21	Aktuelle für Ausschreibung / Emissione per Appalto	Riviere		30.01.2015

Mit Beteiligung der Europäischen Union aus dem Haushalt der Transportsysteme (Interoperabilität) Realizzato con contributo finanziario della partecipazione dell'Unione Europea attraverso il bilancio delle reti di trasporto trans-europee.

Ausbau Eisenbahnstrecke München-Verona
BRENNER BASISTUNNEL
Ausführungsplanung
Potenziamento asse ferroviaria Monaco - Verona
GALLERIA DI BASE DEL BRENNERO
 Progettazione esecutiva

D0700	Baustufe Muls 2-3	D0700	Lotto Muls 2-3
Projektleiter	WSB		
Gesamtbauwerke	Opere generali		
Dokumentation	Typo documento		
Lageplan	Planimetria		
Titel	Titolo		
Lageplan der Bauwerke (Blatt 25/25)	Planimetria delle opere (Tav. 25/25)		

 Partner / I progettisti generali Ing. Enrico Maria Pizzetti del 04.09.2014 n. 2/2014	Co-progettista / Responsabile integrativa progettuale specialistica Ing. Enrico Maria Pizzetti del 04.09.2014 n. 2/2014	Mandatario / Mandatario Pöyry	Mandatario / Mandatario pini swiss engineers	Mandatario / Mandatario PASQUALI RABEA ENGINEERING
--	---	--------------------------------------	---	---

Beschriftet / Elaborato Datum / Data 30.01.2015 Geprüft / Verificato 30.01.2015	Name / Nome Riviere Riviere	Name / Nome R. Carlo	Gesellschaft / Società Pöyry Pöyry
---	-----------------------------------	-------------------------	--

BBT
Brenner Basistunnel BBT SE

Projekt / Progetto 02_H61_EG_991_KLS_D0700_12100	Bau / Costruzione 02_H61_EG_991_KLS_D0700_12100	Entwurf / Disegno 02_H61_EG_991_KLS_D0700_12100	Datum / Data 30.01.2015	Maßstab / Scala 1:2000
---	--	--	----------------------------	---------------------------