


INNSBRUCK

FRANZENSFESTE / FORTEZZA

Referenzdokumente / Documenti di riferimento								
02_H61_EG_991_KLP_D0700_12050	Lageplan der Bauwerke (Blatt 15/25)	Planimetria delle opere (Tav. 15/25)	02_H61_EG_991_KLP_D0700_12056	Lageplan der Bauwerke (Blatt 21/25)	Planimetria delle opere (Tav. 21/25)	02_H61_EG_991_KLP_D0700_12061	Lageplan der Bauwerke (Blatt 25/25)	Planimetria delle opere (Tav. 25/25)
02_H61_EG_991_KLP_D0700_12051	Lageplan der Bauwerke (Blatt 16/25)	Planimetria delle opere (Tav. 16/25)	02_H61_EG_991_KLP_D0700_12057	Lageplan der Bauwerke (Blatt 22/25)	Planimetria delle opere (Tav. 22/25)			
02_H61_EG_991_KLP_D0700_12052	Lageplan der Bauwerke (Blatt 17/25)	Planimetria delle opere (Tav. 17/25)	02_H61_EG_991_KLP_D0700_12058	Lageplan der Bauwerke (Blatt 22a/25)	Planimetria delle opere (Tav. 22a/25)			
02_H61_EG_991_KLP_D0700_12053	Lageplan der Bauwerke (Blatt 18/25)	Planimetria delle opere (Tav. 18/25)	02_H61_EG_991_KLP_D0700_12059	Lageplan der Bauwerke (Blatt 23/25)	Planimetria delle opere (Tav. 23/25)			
02_H61_EG_991_KLP_D0700_12054	Lageplan der Bauwerke (Blatt 19/25)	Planimetria delle opere (Tav. 19/25)	02_H61_EG_991_KLP_D0700_12060	Lageplan der Bauwerke (Blatt 24/25)	Planimetria delle opere (Tav. 24/25)			
02_H61_EG_991_KLP_D0700_12055	Lageplan der Bauwerke (Blatt 20/25)	Planimetria delle opere (Tav. 20/25)						

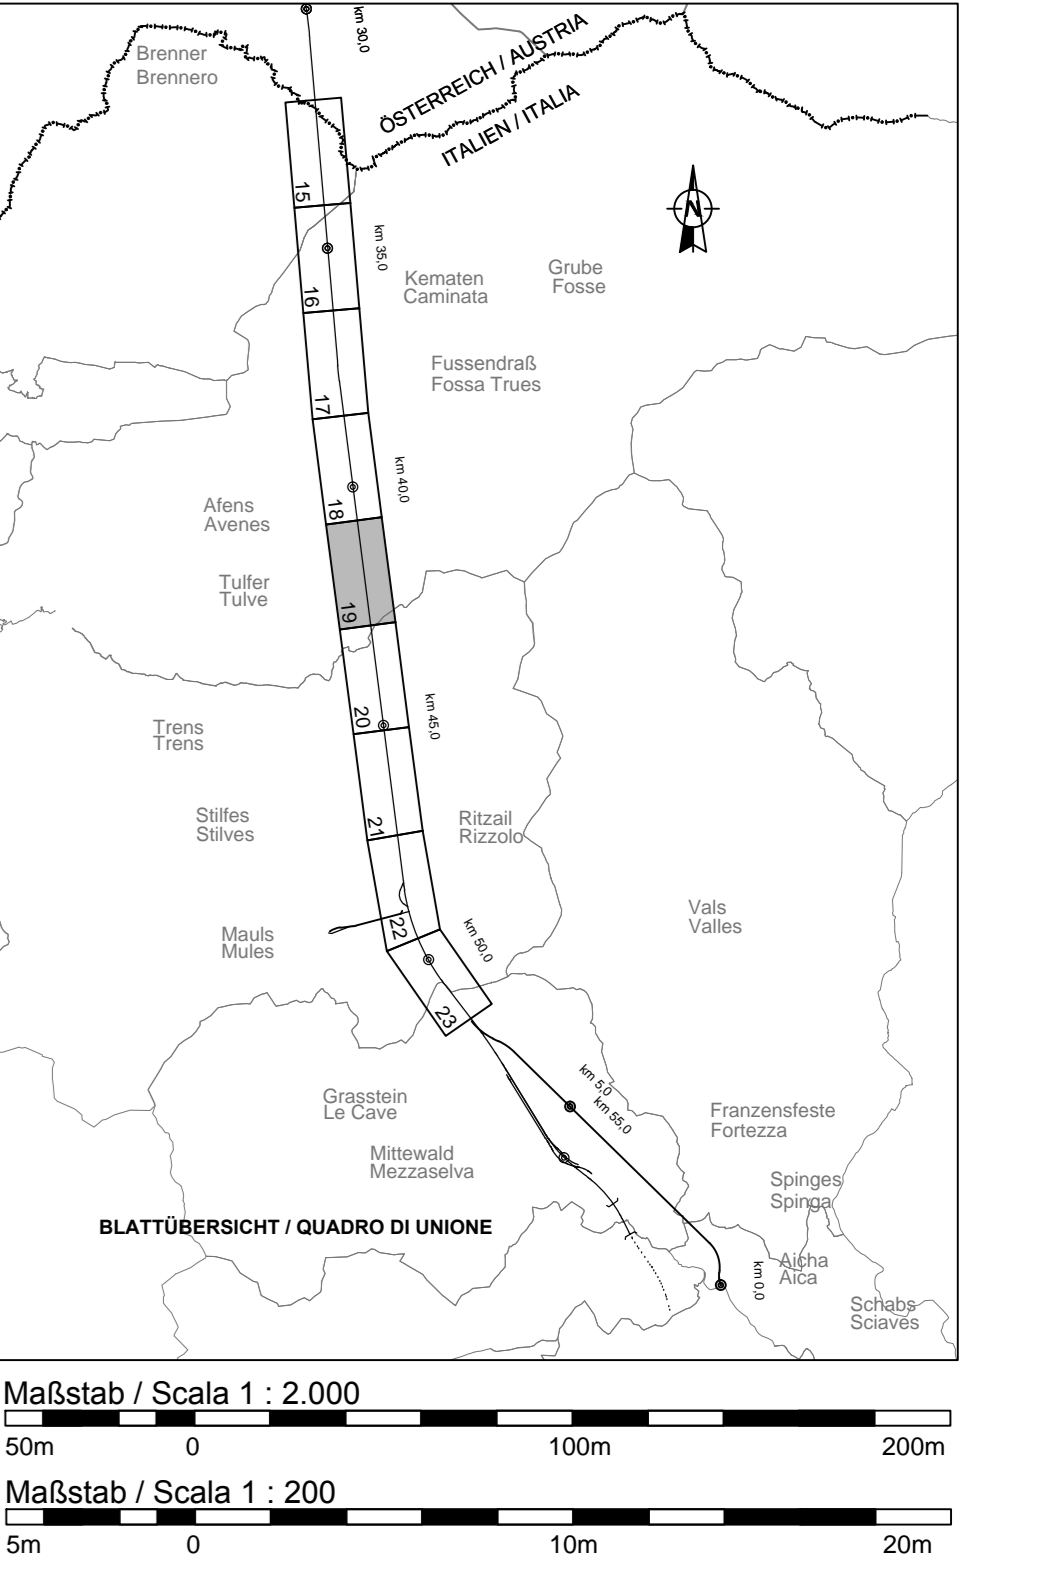

Bearbeitungsstand / Stato di elaborazione				
Revisione	Modifiche	Responsabile	Data	
00	Vorstudie / Consegna preliminare	Rivetti	10.02.2014	
10	Entwurfs- / Consegna definitiva	Rivetti	31.07.2014	
11	Projektvollendung und Umsetzung der Verbesserungen aus dem Prüfverfahren / Completamento progetto e recepimento ordinanze	Rivetti	30.08.2014	
20	Überarbeitung des Projekts / Aggiornamento del progetto	Rivetti	04.12.2014	
21	Abgabe für Ausschreibung / Emissione per Appalto	Rivetti	30.01.2015	

Mit Beteiligung der Europäischen Union aus dem Haushalt der Transnationalen Verkehrsnetze Vorhaben. Opera finanziata con la partecipazione dell'Unione Europea attraverso il bilancio delle reti di trasporto transeuropee.

Ausbau Eisenbahnstrecke München-Verona
BRENNER BASISTUNNEL
 Ausführungplanung
GALLERIA DI BASE DEL BRENNERO
 Progettazione esecutiva

D0700: Bauteile Muls 2-3 D0700: Lotto Muls 2-3

Projektspezialist / Ing. Enrico Maria Pizzarotti	Projektspezialist / Ing. Enrico Maria Pizzarotti	Projektspezialist / Ing. Enrico Maria Pizzarotti	Projektspezialist / Ing. Enrico Maria Pizzarotti
--	--	--	--

PRO	PÖYRY	piniswiss	PASQUALI RAISA
-----	-------	-----------	----------------

Datum / Data: 30.01.2015	Name / Nome: Rivetti	Gesellschaft / Società: Pro Ter
Datum / Data: 30.01.2015	Name / Nome: Rivetti	Gesellschaft / Società: Pro Ter

Projekt / Progetto: 02_H61_EG_991_KLP_D0700_12304	Blatt / Foglio: 18	Skala / Scala: 1:2000	Vertrag / Contratto: 12304	Revision / Revisione: 21
---	--------------------	-----------------------	----------------------------	--------------------------