



| Referenzdokumente Documenti di riferimento | | |
|---|---|--|
| 02_H61_EG_991_KLP_D0700_12050 | Lageplan der Bauwerke (Blatt 15/25) | Planimetria delle opere (Tav. 15/25) |
| 02_H61_EG_991_KLP_D0700_12051 | Lageplan der Bauwerke (Blatt 16/25) | Planimetria delle opere (Tav. 16/25) |
| 02_H61_EG_991_KLP_D0700_12052 | Lageplan der Bauwerke (Blatt 17/25) | Planimetria delle opere (Tav. 17/25) |
| 02_H61_EG_991_KLP_D0700_12053 | Lageplan der Bauwerke (Blatt 18/25) | Planimetria delle opere (Tav. 18/25) |
| 02_H61_EG_991_KLP_D0700_12054 | Lageplan der Bauwerke (Blatt 19/25) | Planimetria delle opere (Tav. 19/25) |
| 02_H61_EG_991_KLP_D0700_12055 | Lageplan der Bauwerke (Blatt 20/25) | Planimetria delle opere (Tav. 20/25) |
| 02_H61_EG_991_KLP_D0700_12056 | Lageplan der Bauwerke (Blatt 21/25) | Planimetria delle opere (Tav. 21/25) |
| 02_H61_EG_991_KLP_D0700_12057 | Lageplan der Bauwerke (Blatt 22/25) | Planimetria delle opere (Tav. 22/25) |
| 02_H61_EG_991_KLP_D0700_12058 | Lageplan der Bauwerke (Blatt 22a/25) | Planimetria delle opere (Tav. 22a/25) |
| 02_H61_EG_991_KLP_D0700_12059 | Lageplan der Bauwerke (Blatt 23/25) | Planimetria delle opere (Tav. 23/25) |
| 02_H61_EG_991_KLP_D0700_12060 | Lageplan der Bauwerke (Blatt 24/25) | Planimetria delle opere (Tav. 24/25) |
| 02_H61_EG_991_KLP_D0700_12061 | Lageplan der Bauwerke (Blatt 25/25) | Planimetria delle opere (Tav. 25/25) |
| 02_H61_EG_991_KLS_D0700_12100 | Bautechnisches Längenprofil und Trassierung - Oströhre - Blatt 15/25 | Profilo longitudinale delle opere e di tracciamento - Galleria principale Est - Tav. 15/25 |
| 02_H61_EG_991_KLS_D0700_12101 | Bautechnisches Längenprofil und Trassierung - Oströhre - Blatt 16/25 | Profilo longitudinale delle opere e di tracciamento - Galleria principale Est - Tav. 16/25 |
| 02_H61_EG_991_KLS_D0700_12102 | Bautechnisches Längenprofil und Trassierung - Oströhre - Blatt 17/25 | Profilo longitudinale delle opere e di tracciamento - Galleria principale Est - Tav. 17/25 |
| 02_H61_EG_991_KLS_D0700_12103 | Bautechnisches Längenprofil und Trassierung - Oströhre - Blatt 18/25 | Profilo longitudinale delle opere e di tracciamento - Galleria principale Est - Tav. 18/25 |
| 02_H61_EG_991_KLS_D0700_12104 | Bautechnisches Längenprofil und Trassierung - Oströhre - Blatt 19/25 | Profilo longitudinale delle opere e di tracciamento - Galleria principale Est - Tav. 19/25 |
| 02_H61_EG_991_KLS_D0700_12105 | Bautechnisches Längenprofil und Trassierung - Oströhre - Blatt 20/25 | Profilo longitudinale delle opere e di tracciamento - Galleria principale Est - Tav. 20/25 |
| 02_H61_EG_991_KLS_D0700_12106 | Bautechnisches Längenprofil und Trassierung - Oströhre - Blatt 21/25 | Profilo longitudinale delle opere e di tracciamento - Galleria principale Est - Tav. 21/25 |
| 02_H61_EG_991_KLS_D0700_12107 | Bautechnisches Längenprofil und Trassierung - Oströhre - Blatt 22/25 | Profilo longitudinale delle opere e di tracciamento - Galleria principale Est - Tav. 22/25 |
| 02_H61_EG_991_KLS_D0700_12108 | Bautechnisches Längenprofil und Trassierung - Oströhre - Blatt 23/25 | Profilo longitudinale delle opere e di tracciamento - Galleria principale Est - Tav. 23/25 |
| 02_H61_EG_991_KLS_D0700_12109 | Bautechnisches Längenprofil und Trassierung - Oströhre - Blatt 24/25 | Profilo longitudinale delle opere e di tracciamento - Galleria principale Est - Tav. 24/25 |
| 02_H61_EG_991_KLS_D0700_12110 | Bautechnisches Längenprofil und Trassierung - Oströhre - Blatt 25/25 | Profilo longitudinale delle opere e di tracciamento - Galleria principale Est - Tav. 25/25 |
| 02_H61_EG_991_KLS_D0700_12200 | Bautechnisches Längenprofil und Trassierung - Westrohre - Blatt 15/25 | Profilo longitudinale delle opere e di tracciamento - Galleria principale Ovest - Tav. 15/25 |
| 02_H61_EG_991_KLS_D0700_12201 | Bautechnisches Längenprofil und Trassierung - Westrohre - Blatt 16/25 | Profilo longitudinale delle opere e di tracciamento - Galleria principale Ovest - Tav. 16/25 |
| 02_H61_EG_991_KLS_D0700_12202 | Bautechnisches Längenprofil und Trassierung - Westrohre - Blatt 17/25 | Profilo longitudinale delle opere e di tracciamento - Galleria principale Ovest - Tav. 17/25 |
| 02_H61_EG_991_KLS_D0700_12203 | Bautechnisches Längenprofil und Trassierung - Westrohre - Blatt 18/25 | Profilo longitudinale delle opere e di tracciamento - Galleria principale Ovest - Tav. 18/25 |
| 02_H61_EG_991_KLS_D0700_12204 | Bautechnisches Längenprofil und Trassierung - Westrohre - Blatt 19/25 | Profilo longitudinale delle opere e di tracciamento - Galleria principale Ovest - Tav. 19/25 |
| 02_H61_EG_991_KLS_D0700_12205 | Bautechnisches Längenprofil und Trassierung - Westrohre - Blatt 20/25 | Profilo longitudinale delle opere e di tracciamento - Galleria principale Ovest - Tav. 20/25 |
| 02_H61_EG_991_KLS_D0700_12206 | Bautechnisches Längenprofil und Trassierung - Westrohre - Blatt 21/25 | Profilo longitudinale delle opere e di tracciamento - Galleria principale Ovest - Tav. 21/25 |
| 02_H61_EG_991_KLS_D0700_12207 | Bautechnisches Längenprofil und Trassierung - Westrohre - Blatt 22/25 | Profilo longitudinale delle opere e di tracciamento - Galleria principale Ovest - Tav. 22/25 |
| 02_H61_EG_991_KLS_D0700_12208 | Bautechnisches Längenprofil und Trassierung - Westrohre - Blatt 23/25 | Profilo longitudinale delle opere e di tracciamento - Galleria principale Ovest - Tav. 23/25 |
| 02_H61_EG_991_KLS_D0700_12209 | Bautechnisches Längenprofil und Trassierung - Westrohre - Blatt 24/25 | Profilo longitudinale delle opere e di tracciamento - Galleria principale Ovest - Tav. 24/25 |
| 02_H61_EG_991_KLS_D0700_12210 | Bautechnisches Längenprofil und Trassierung - Westrohre - Blatt 25/25 | Profilo longitudinale delle opere e di tracciamento - Galleria principale Ovest - Tav. 25/25 |

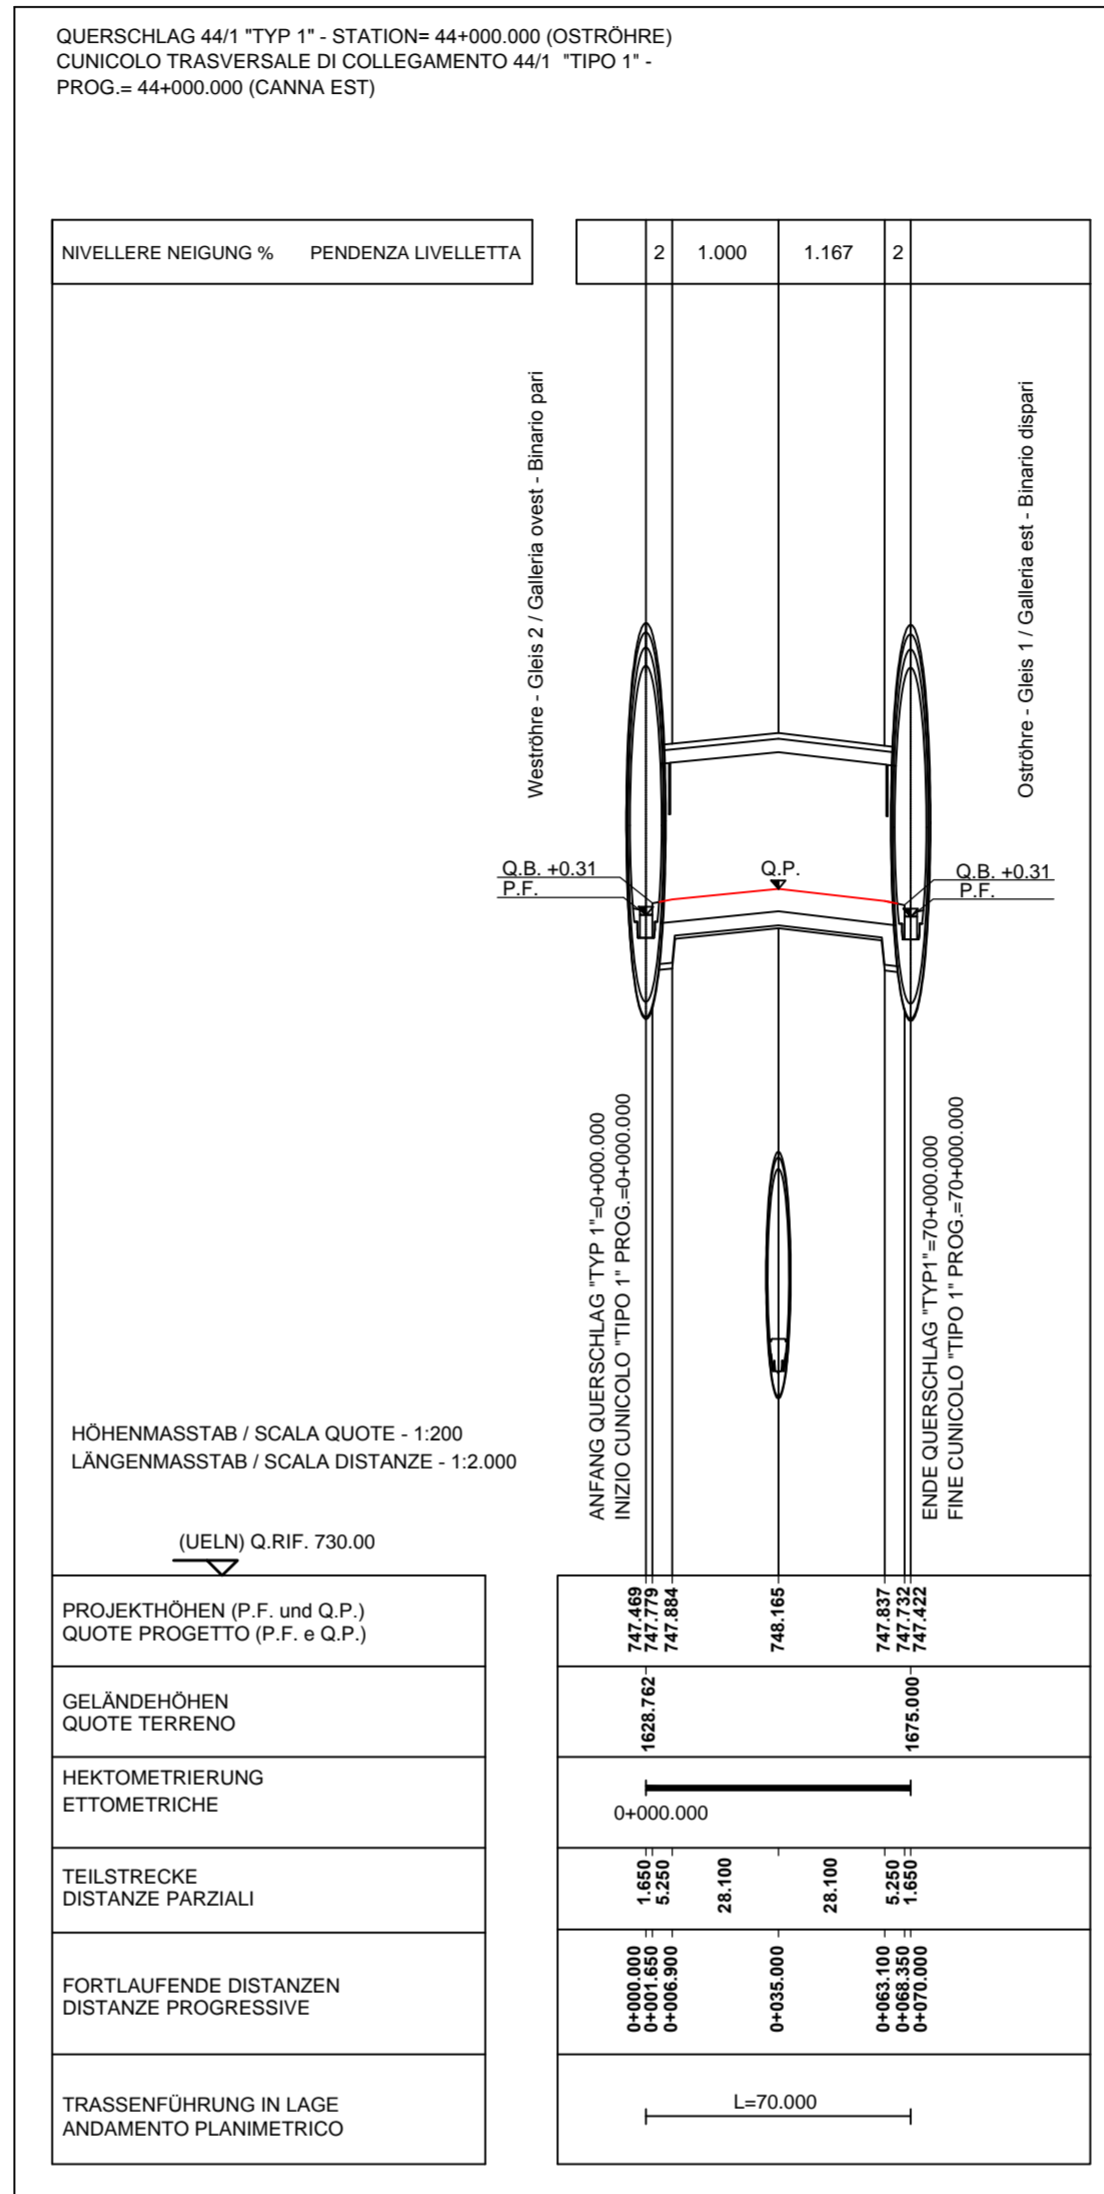

| ANMERKUNGEN / ANNOTAZIONI |
|--|
| SOK/P.F. Schienenoberkante (SOK= ±0.00) ▼ Quota piano ferro galleria di linea (P.F.= ±0.00) |
| FOK/Q.P. Kote Bodenniveau Querverbindung ▼ Quota piano di calpestio del cunicolo |
| Q.B. Bankethöhe (bezogen auf SOK) ▼ Quota banchina (con riferimento a P.F.) |

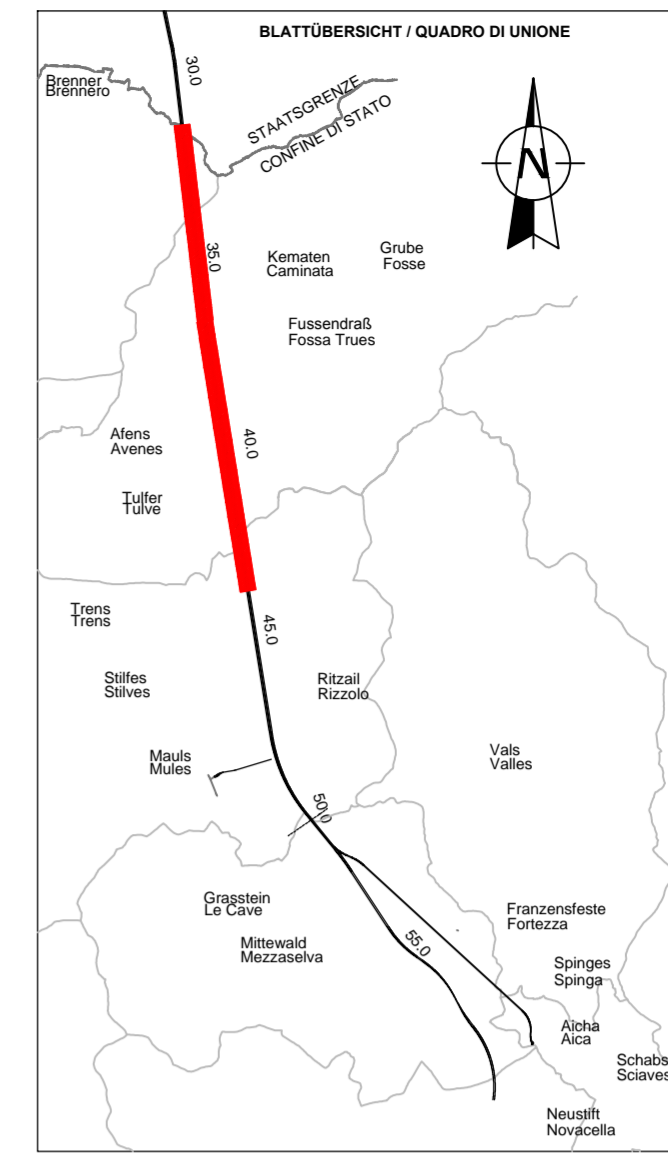

M / SCALA 1 : 200



M / SCALA 1 : 2.000



Bearbeitungsstand Stato di elaborazione

| Revisione | Änderungen Modifiche | Verantwortlicher Änderung Responsabile modifica | Datum Data |
|-----------|---|--|---------------|
| 00 | Erstversion / Prima versione | Rordorf | 13.02.2014 |
| 01 | Revisione generale | Rordorf | 22.05.2014 |
| 10 | Endabgabe / Consegna Definitiva | Rordorf | 31.07.2014 |
| 11 | Projektvollständigung und Umsetzung der Verbesserungen aus dem Prüfverfahren / Completamento progetto e recepimento istruttoria | Rordorf | 09.10.2014 |
| 20 | Überarbeitung infolge Dienstweisung Nr. 1 vom 17.10.2014 / Revisione a seguito ODS n°1 del 17.10.14 | Correa | 04.12.2014 |
| 21 | Abgabe für die Ausschreibung / Emissione per Appalto | Correa | 30.01.2015 |

Mit Beteiligung der Europäischen Union aus dem Haushalt der Transeuropäischen Verkehrsnetze finanziertes Vorhaben
Opera finanziata con la partecipazione dell'Unione Europea attraverso il bilancio delle reti di trasporto transeuropee

Ausbau Eisenbahnachse München-Verona BRENNER BASISTUNNEL Ausführungsplanung

Potenziamento asse ferroviario Monaco - Verona
GALLERIA DI BASE DEL BRENNERO
Progettazione esecutiva

| | | | | | | | |
|--|---|--|---|--|-------------------------------|---------------------------|-----------------------------|
| D0700: Baulos Mauls 2-3 | D0700: Lotto Mules 2-3 | | | | | | |
| Projekteinheit | WBS | | | | | | |
| Gesamtbauwerke | Opere generali | | | | | | |
| Dokumentenart | Tipo documento | | | | | | |
| Längenschnitt | Profilo longitudinale | | | | | | |
| Titel | Titolo | | | | | | |
| Bautechnisches Längenprofil und Trassierung Querschläge (Blatt 10) | Profilo longitudinale delle opere di tracciamento Cunicoli trasversali (Tav.10) | | | | | | |
| | | | | | | | |
| Generalplaner / Responsabile integrazioni prestazioni specialistiche Ing. Enrico Maria Pizzarotti Ord. Ingg. Milano N° A 29470 | | | | | | | |
| Fachplaner / Il progettista specialista | Fachplaner / Il progettista specialista Ing. Rodrigo Correa | Fachplaner / Il progettista specialista | Fachplaner / Il progettista specialista | | | | |
| Galleria di Base del Brennero Brenner Basistunnel BBT SE | Name / Nome R. Zurlo | Name / Nome K. Bergmeister | | | | | |
| Projekt- kilometer / Chilometro progetto von / da bis / a bei / al 32.0+88 54.0+15 | Bau- kilometer / Chilometro opera von / da bis / a bei / al 32.0+88 54.1+00 | Status Dokument / Stato documento 30.01.2015 Correa | Massstab / Scala 1 : 2000/200 | | | | |
| Staat Stato 02 | Los Lotto H61 | Einheit Unità EG | Nummer Numero 991 | Dokumentenart Tipo documento KLS | Vertrag Contratto D0700 | Nummer Codice 12540 | Revision Revisione 21 |