

(1:20)

41

51

50

13

13

18

19

30

1+1 Ø 10 / 25

ventilatori / ripartitori

D

(1:20)

50 50

30

10

1+1 Ø 10 / 25

vertelers / ripartitori

41

var

11

7

D1

D

30

1/2

1 Ø 10 / 50

L.tot= 170cm

D1

1 Ø 10 / 50x50

L.tot= var.

Abstandhalter/spilli

(1.20)

Metalplatte 300x360x20mm/
Schrauben M16 n.4
piastra metallica 300x360x20mm
4 bulloni M16

31
10 15 10


41
10 21 10

40/22 an der Platte geschweis/
40/22 saldati alla piastra

SOK / P.F.	Schienenoberkante (SOK= ± 0.00) Quota piano ferro galleria di linea (P.F.= ± 0.00)
------------	---

- BEWEHRUNGSSTAHL:
Stabstahl B450C
- BETONDECKUNG:
Betondeckung der äußeren Bewehrung = 5cm
- ÜBERGREIFUNGSLÄNGE:
Übergreifungslängen für Verteilungs- und/oder Längsseilen > 50 ϕ
- SCHWEIßVERBINDUNGEN:
Kehlnähte $a \geq 0.4 t$ (t =minimale Dicke der zu verschweißenden Elemente)
- SCHRAUBEN:
Schrauben und Schraubenmuttern Klasse 8.8

- **ACCIAIO PER ARMATURE:**
Barre in acciaio B450C.
- **COPRIFERRO:**
Copriferro su armatura esterna =5cm
- **SOVRAPPOSIZIONI:**
Sovrapposizioni per ferri ripartitori e/o longitudinali >5Ø
- **SALDATURE:**
Saldature a cordoni d'angolo a $\geq 0.4 t$ (t=spessore minimo degli elementi da saldare)
- **BULLONI:**
Dadi e bulloni classe 8.8

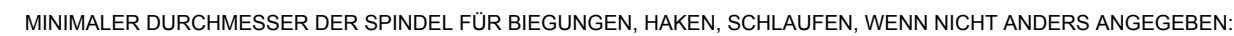

- $D = 4\varnothing$; FÜR $\varnothing \leq 16$
- $D = 7\varnothing$; FÜR $\varnothing > 16$

DIAMETRO MINIMO DEL MANDRINO PER PIEGATURE, UNCINI, CAPPI, SE NON DIVERSAMENTE INDICATO:

- D = 40; PER Ø ≤ 16
- D = 70; PER Ø > 16

Documenti di riferimento

02_H61_TI_250_KSC_D0700_21327	Schalung GL-DA2, DA3 (Blatt 2/2)	Carpenteria GL-DA2, DA3 (Tav. 2/2)
-------------------------------	----------------------------------	------------------------------------

Stato di elaborazione

Revision Revisione	Änderungen Modifiche	Verantwortlicher Änderung Responsabile modifica	Datum Data
10	Endabgabe / Consegna definitiva	Rivoltini	31.07.2014
11	Projektvervollständigung und Umsetzung der Verbesserungen aus dem Prüfverfahren/Completamento progetto e recepimento istruttoria	Rivoltini	09.10.2014
20	Überarbeitung infolge Dienstanweisung Nr. 1 vom 17.10.2014 / Revisione a seguito ODG n°1 del 17.10.14	Rivoltini	04.12.2014
21	Abgabe für Ausschreibung / Emissione per Appalto	Rivoltini	30.01.2015

[illegible]

(1:20)

Technical drawing of a roof plan showing two roof sections. The left section is a rectangle with dimensions 146 (width) and 97 (height), and a small extension of 55. The right section is a trapezoid with a top width of 146, a bottom width of 21, and a height of 145. The angle between the bottom edge and the right edge is 138°. The angle between the bottom edge and the left edge is 14°. The total length of the bottom edge is 395/355. The total length of the roof is 165 cm.

Mit Beteiligung der Europäischen Union aus dem Haushalt der Transeuropäischen Verkehrsnetze finanziertes Vorhaben

Opera finanziata con la partecipazione dell' Unione Europea attraverso il bilancio delle reti di trasporto transeuropee

*Opera finanziata con la partecipazione dell' Unione Europea
attraverso il bilancio delle reti di trasporto transeuropee*



Ausbau Eisenbahnachse München-Verona
BRENNER BASISTUNNEL
Ausführungsplanung

Potenziamento asse ferroviario Monaco - Verona
GALLERIA DI BASE DEL BRENNERO
Progettazione esecutiva

D0700: Bauros Mauls	D0700: Lotto Mules
Projekteinheit	WBS
Doppelgleisiger Haupttunnel	Gallerie principali a doppio binario
Dokumentenart	Tipo documento
Bewehrungsplan	Armatura
Titel	Titolo
Bewehrung GL-DA2 und GL-DA3	Armatura GL-DA2, GL-DA3



Gruppo Temporaneo di Imprese 4P

Ing. Enrico Maria Pizzarotti
Ord. Ingeg. Milano N° A 29470

Mandatario 	Mandante 	Mandante 	Mandante 
Fachplaner / il progettista specialista Ing. Enrico Maria Pizzarotti Ord. Ingg. MMno N° A.20470	Fachplaner / il progettista specialista	Fachplaner / il progettista specialista	Fachplaner / il progettista specialista



Projektkilometer / Chilometro progetto	von / da bei / a bei / al	32,0+88 54,0+15	Baukilometer / Chilometro opera	von / da bei / a bei / al	52,6+22 54,0+15	Status Dokument / Stato documento	Messstab / Scala 1:50 / 1:20
Staat	Los Lotto	Einheit Unità	Nummer Numero	Dokumentenart Tipo documento	Vertrag Contratto	Nummer Codice	Revision Revisione
Q2	H61	T1	260	KBW	D0700	21348	21