


Schnitt A-A / Sezione A-A

(1:50)

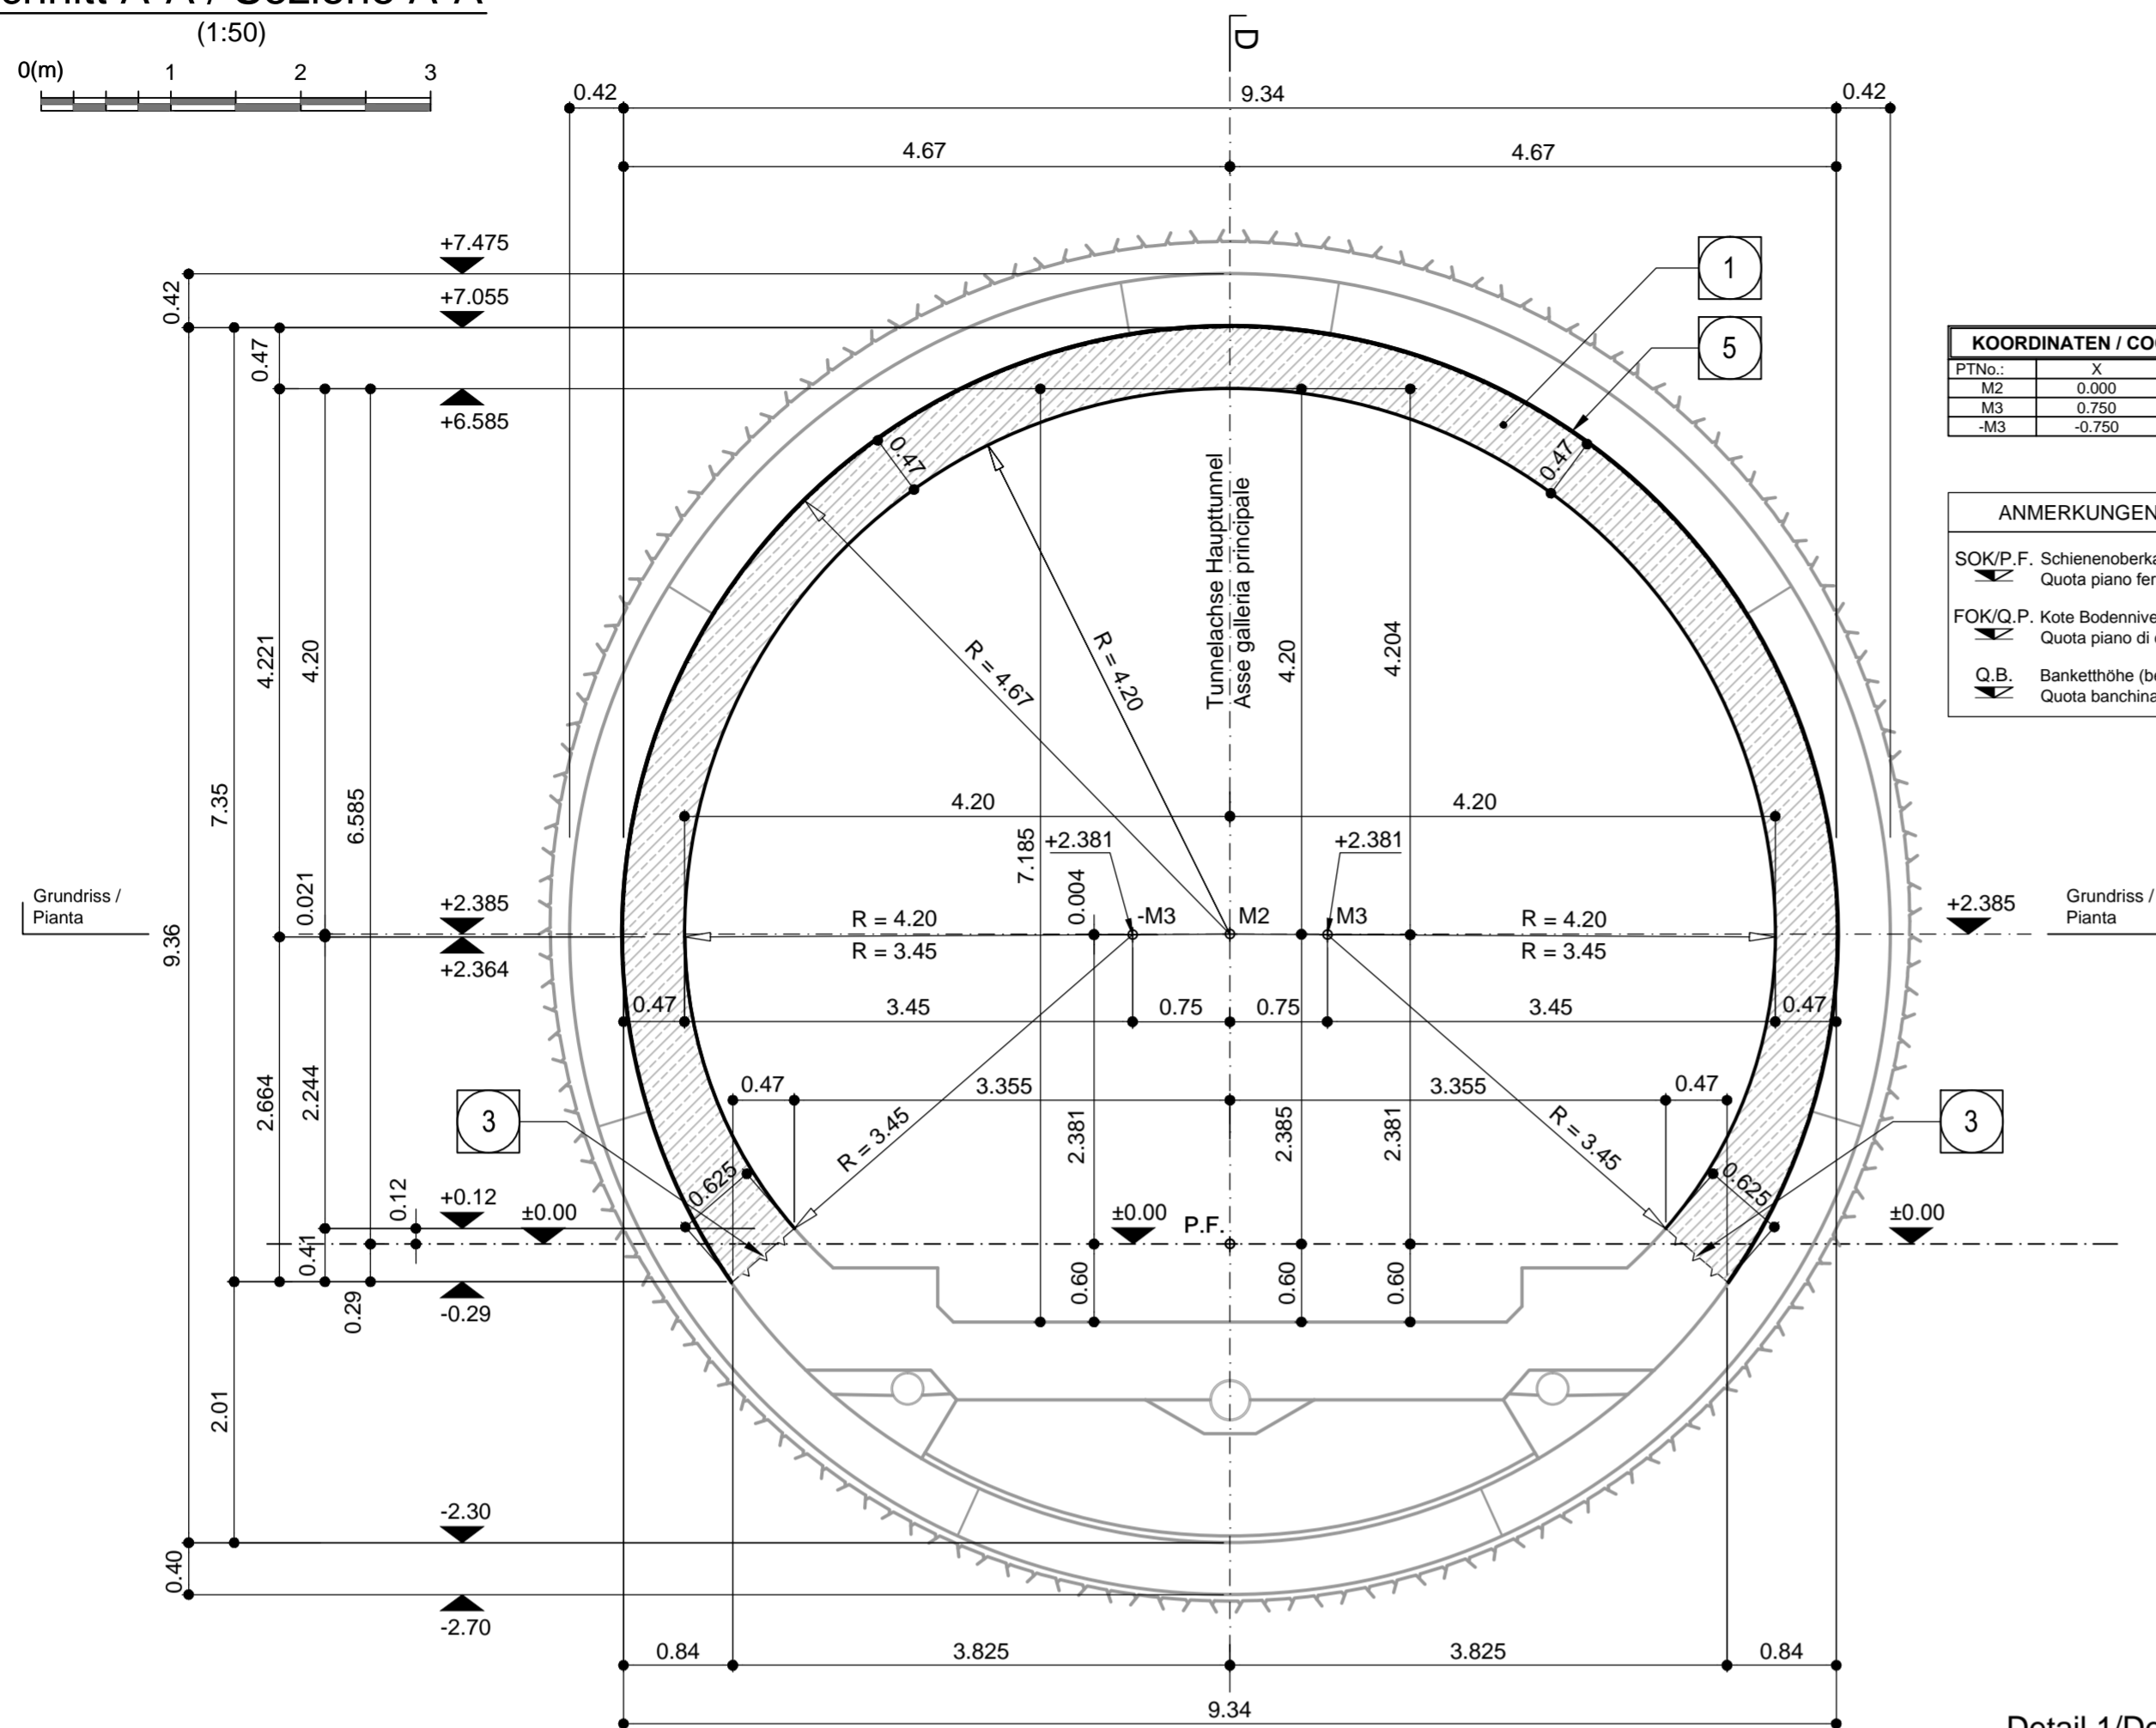

KOORDINATEN / COORDINATE		
PTNo.	X	Y
M2	0.000	+2.385
M3	0.750	+2.381
-M3	-0.750	+2.381

**ANMERKUNGEN / ANNOTAZIONI**

SOK/P.F. Schienenoberkante (SOK= ±0.00)  
Quota piano ferro galleria di linea (P.F.= ±0.00)

FOK/Q.P. Kote Bodenniveau Querverbindung  
Quota piano di calpestio del curucolo

Q.B. Bankethöhe (bezogen auf SOK)  
Quota banchina (con riferimento a P.F.)

1	Innenschale Rivestimento definitivo
3	Arbeitsfuge aufgeraut gem. EN 1992-1-1 Neigung nach statischen Erfordernissen Giunto di ripresa scabro sec. EN 1992-1-1 Inclinazione secondo necessità statica
5	Fugenband in Arbeitsfuge - Abdichtungsträger, 3cm - Abdichtungssystem: • PVC-P Kunststoffdichtungsbahn, 2mm mit Schutzschicht bei bewehrten Bauteilen • Geotextil ≥900g/m <sup>2</sup> • Eventuelle Oberflächen drainage mittels Elemente mit hoher Drainagefähigkeit (gemäß Übersichtstafel Materialanwendung) - Water-stop nei giunti di getto - Strato di regolarizzazione, 3cm - Sistema di impermeabilizzazione: • membrana di impermeabilizzazione PVC-P, 2mm con strato di protezione per rivestimenti armati • geocomposito ≥900g/m <sup>2</sup> • eventuali elementi di drenaggio di superficie con elevata funzione drenante (rif. Tavola sinottica di applicazione dei materiali)

Referenzdokumente  
Documenti di riferimento


02_H61_OP_025_KTB_D0700_23061	Synoptischer Plan - Anwendung der Materialien	Tavola sinottica di applicazione dei materiali
02_H61_TY_030_KRP_D0700_23301	Regelprofil GL-MS, Zweischalig	Sezione tipo applicata GL-MS, rivest. doppio
02_H61_TY_030_KBW_D0700_23605	Bewehrung GL-MS, Zweischalig, Firstgewölbe	Armatura GL-MS, rivest. Doppio senza conco di base, calotta

Bearbeitungsstand  
Stato di elaborazione

Revision Revisione	Änderungen Modifiche	Verantwortlicher Änderung Responsabile modifica	Datum Data
00	Erstversion / Prima Versione	Welde	22.05.2014
10	Endabgabe / Consegna Definitiva	Frey	31.07.2014
11	Projektvervollständigung und Umsetzung der Verbesserungen aus dem Prüfverfahren / Completamento progetto e recepimento istruttoria	Frey	09.10.2014
20	Überarbeitung infolge Dienstweisung Nr. 1 vom 17.10.2014 / Revisione a seguito ODS n°1 del 17.10.14	Correa	04.12.2014
21	Abgabe für die Ausschreibung / Emissione per Appalto	Correa	30.01.2015

Grundriss / Pianta

(1:50)

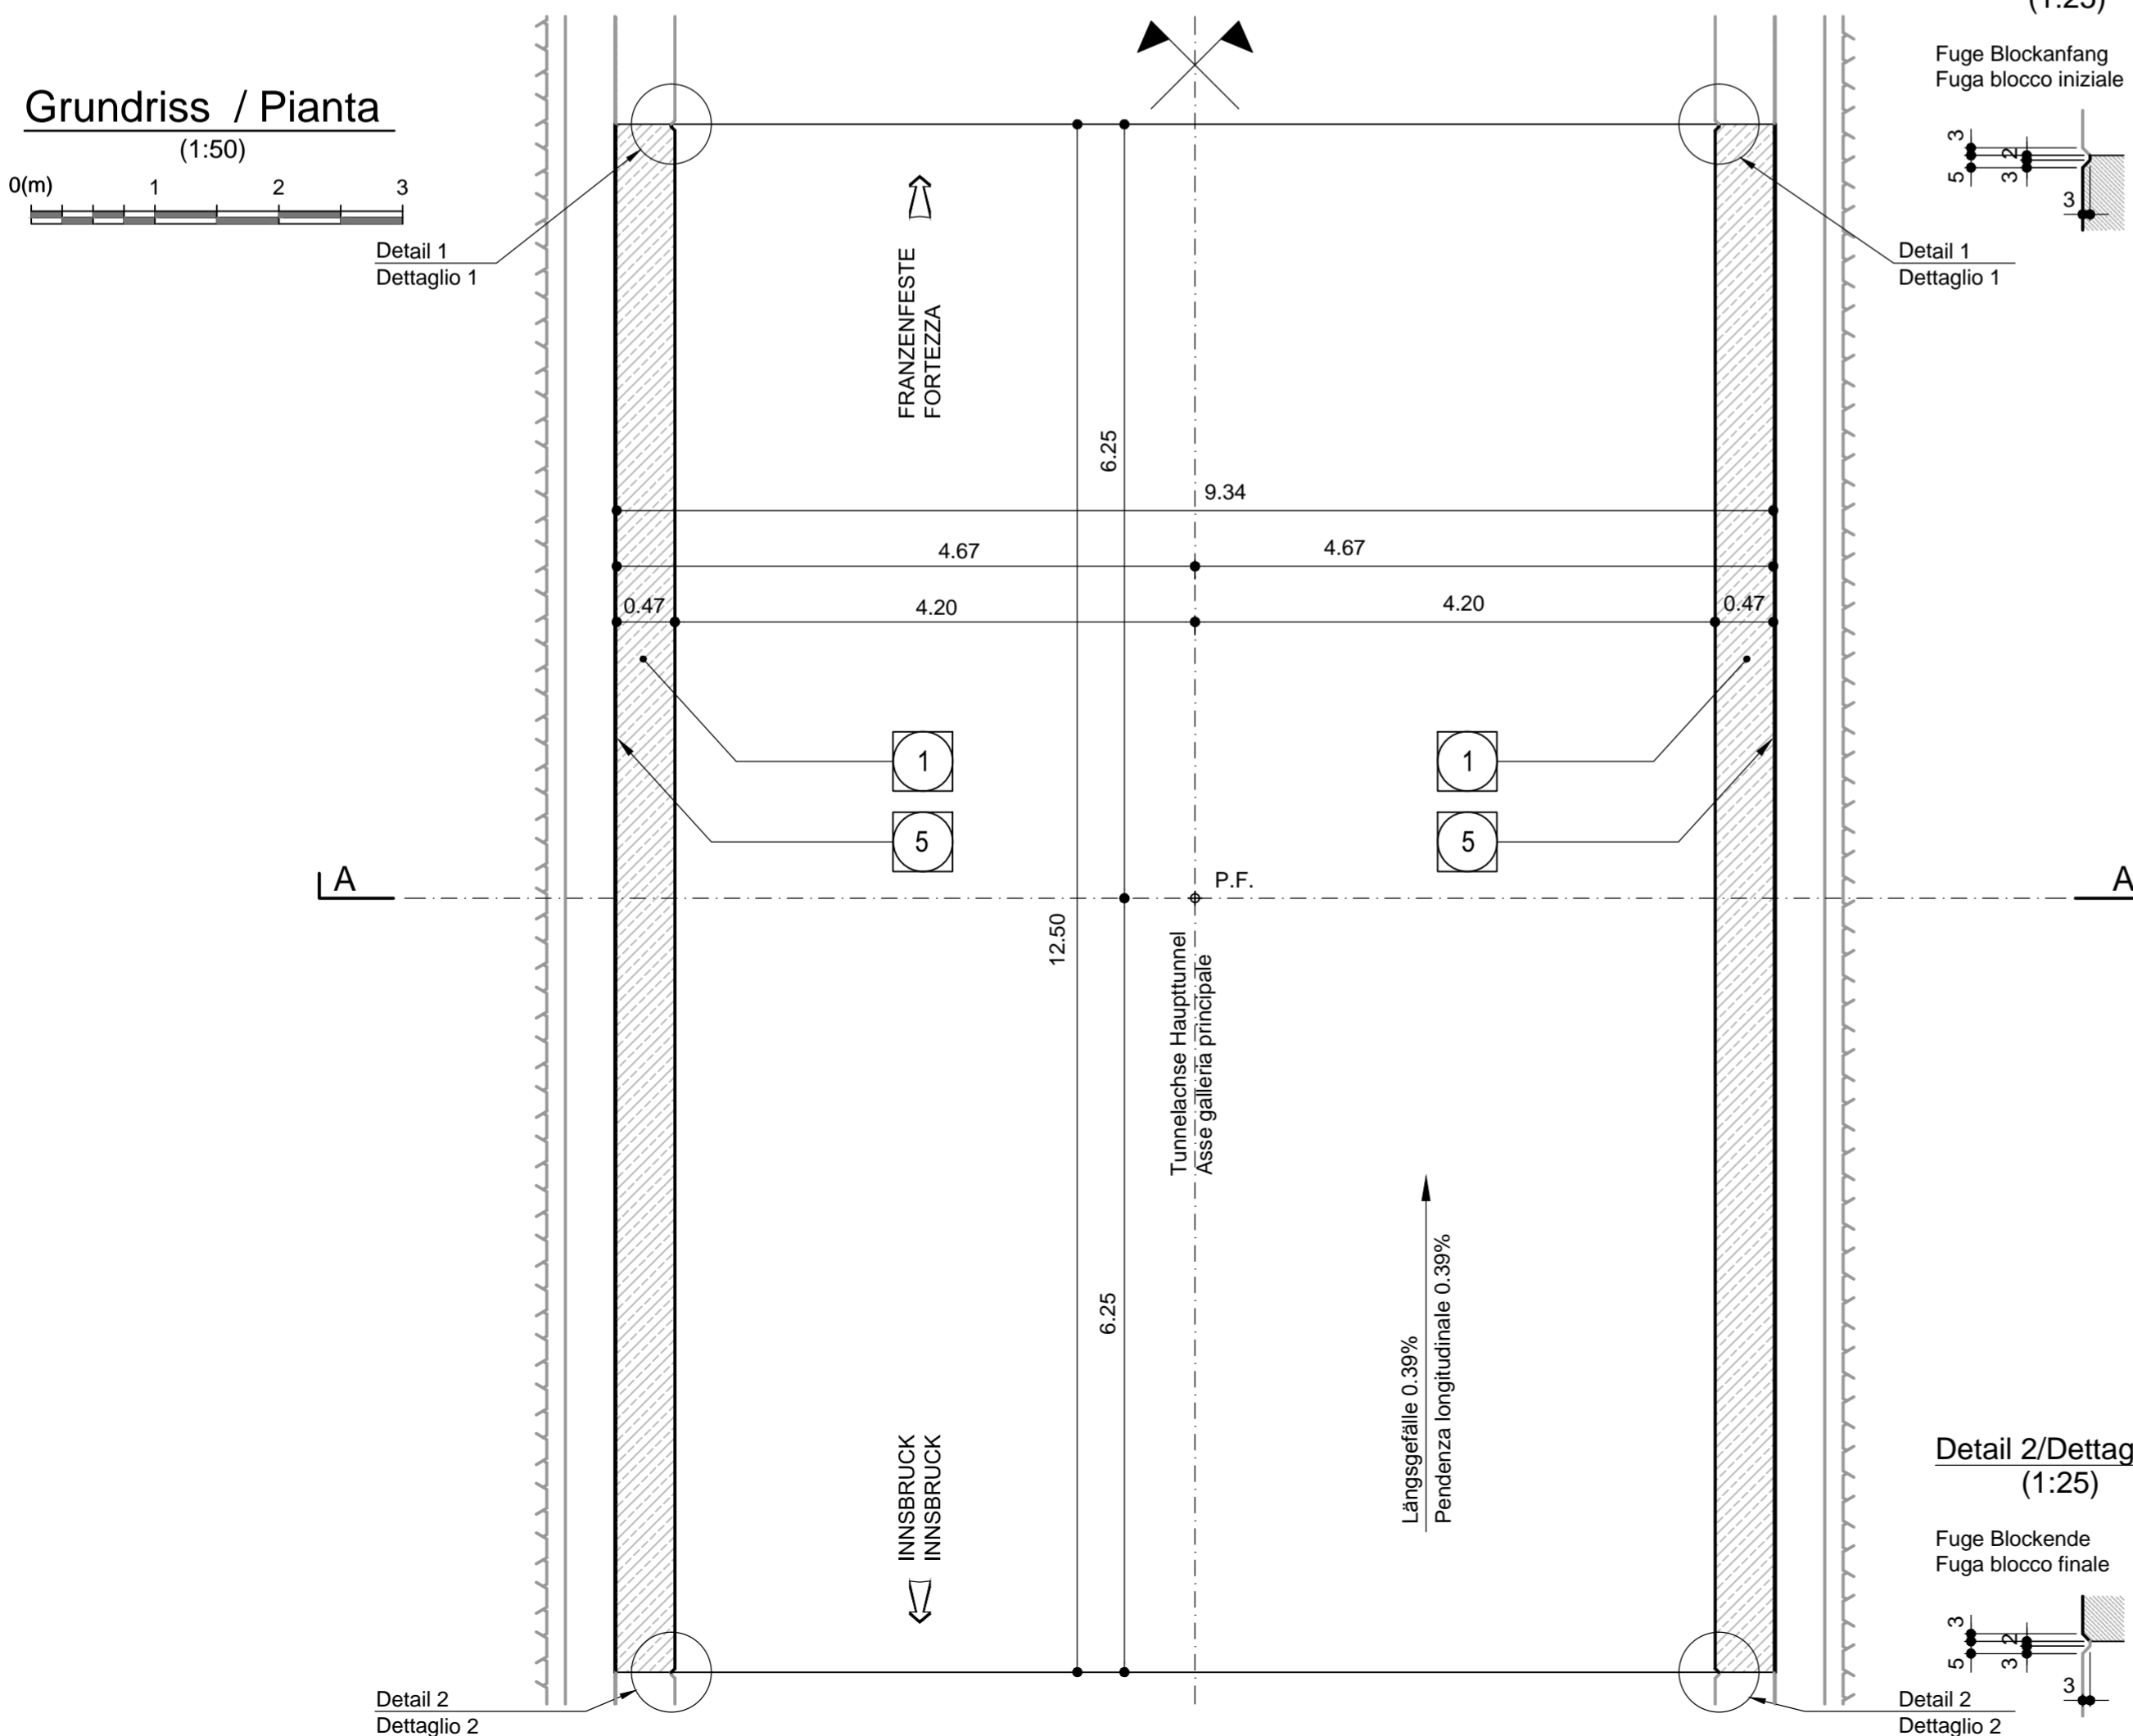

Detail 1/Dettaglio 1  
(1:25)

Fuge Blockanfang  
Fuga blocco iniziale



Detail 1  
Dettaglio 1

Detail 2/Dettaglio 2  
(1:25)

Fuge Blockende  
Fuga blocco finale



Detail 2  
Dettaglio 2



Ausbau Eisenbahnachse München-Verona  
**BRENNER BASISTUNNEL**  
Ausführungsplanung

Potenziamento asse ferroviario Monaco - Verona  
**GALLERIA DI BASE DEL BRENNERO**  
Progettazione esecutiva

D0700: Baulos Muls 2-3	D0700: Lotto Muls 2-3		
Projekteinheit	WBS		
Haupttunnel	Gallerie principali		
Dokumentenart	Tipo documento		
Schalungsplan	Carpenteria		
Titel	Titolo		
Schalung GL-MS, Gewölbe	Carpenteria GL-MS, calotta		
<b>RTI 4P</b> Raggruppamento Temporaneo di Imprese 4P Via Pio IV, 10 - 20125 Milano, Italy - Tel: +39 02 76179111 - Fax: +39 02 76179112	Generalplaner / Responsabile integrazioni prestazioni specialistiche Ing. Enrico Maria Pizzarotti Ord. Ingg. Milano N° A 23470		
<b>Mandataria</b> <b>PRO ITER</b> Progettazione Infrastrutture Temporanea 4 P.S.	<b>Mandante</b> <b>PÖYRY</b>	<b>Mandante</b> <b>pini swiss engineers</b>	<b>Mandante</b> <b>PASQUALI-RAUSA</b> ENGINEERING S.r.l.s. s.n.c.
Fachplaner / il progettista specialista	Fachplaner / il progettista specialista Ing. Rodrigo Correa	Fachplaner / il progettista specialista	Fachplaner / il progettista specialista
Bearbeitet / Elaborato	Datum / Data 30.01.2015	Name / Nome Frey	Gesellschaft / Società Pöyry
Geprüft / Verificato	30.01.2015	Deplazes	Pöyry
<b>BBT</b> Galleria di Base del Brennero Brenner Basistunnel/ BBT SE	Name / Nome R. Zurlo	Name / Nome K. Bergmeister	
Projekt- kilometer / Chilometro progetto	von / da 32,0+88 bis / a 54,0+15	Bau- kilometer / Chilometro opera	von / da 32,0+88 bis / a 44,1+92
Status Documento / Stato documento	Status Documento / Stato documento		Masstab / Scala 1 : 50, 1:25
Staat Stato	Los Lotto	Einheit Unità	Nummer Numero
02	H61	TY	030
Dokumentenart Tipo documento		Vertrag Contratto	Nummer Codice
KSC		D0700	23501
Revision Revisione		21	