




Lageplan / Planimetria

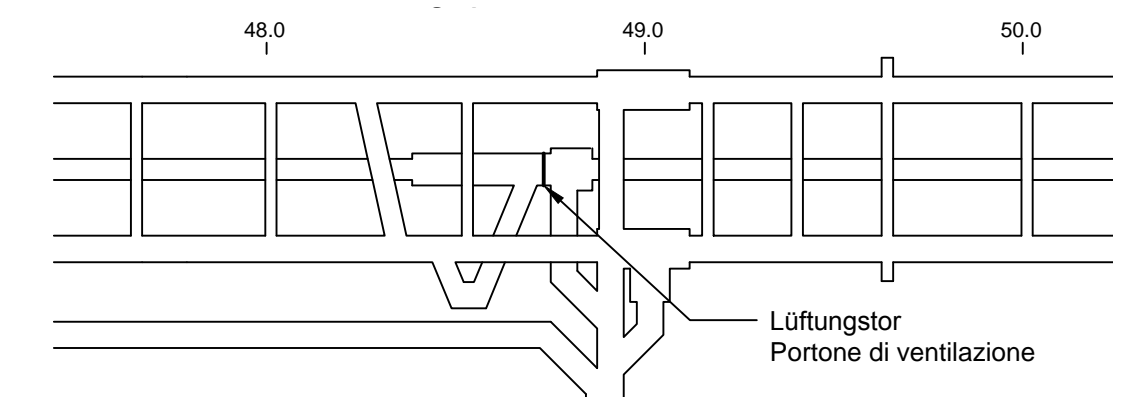


Schnitt C-C / Sezione C-C
1:100

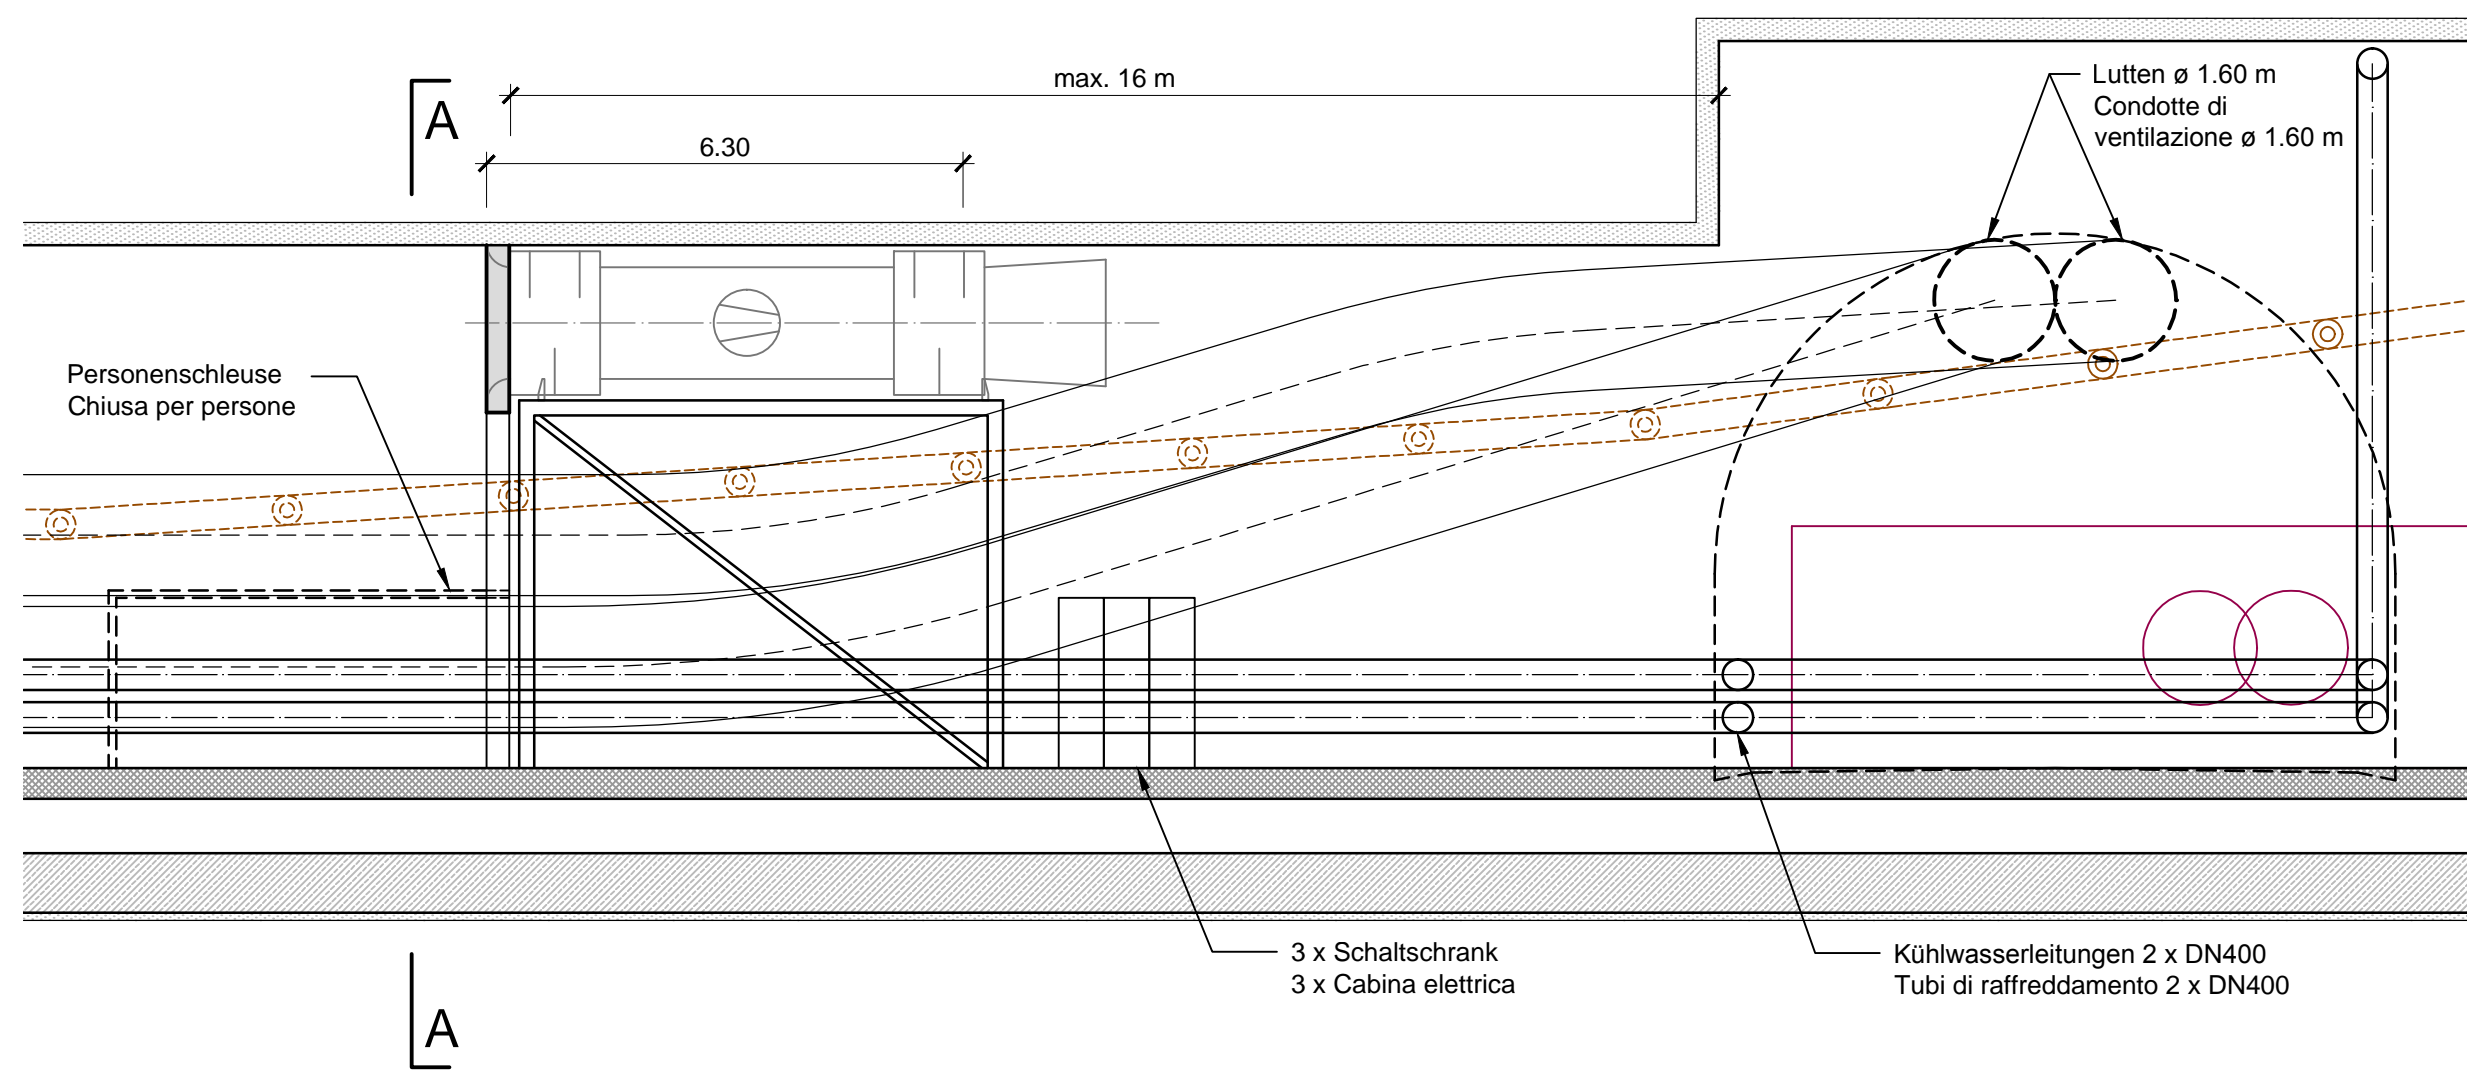


Schnitt A-A / Sezione A-A
1:100

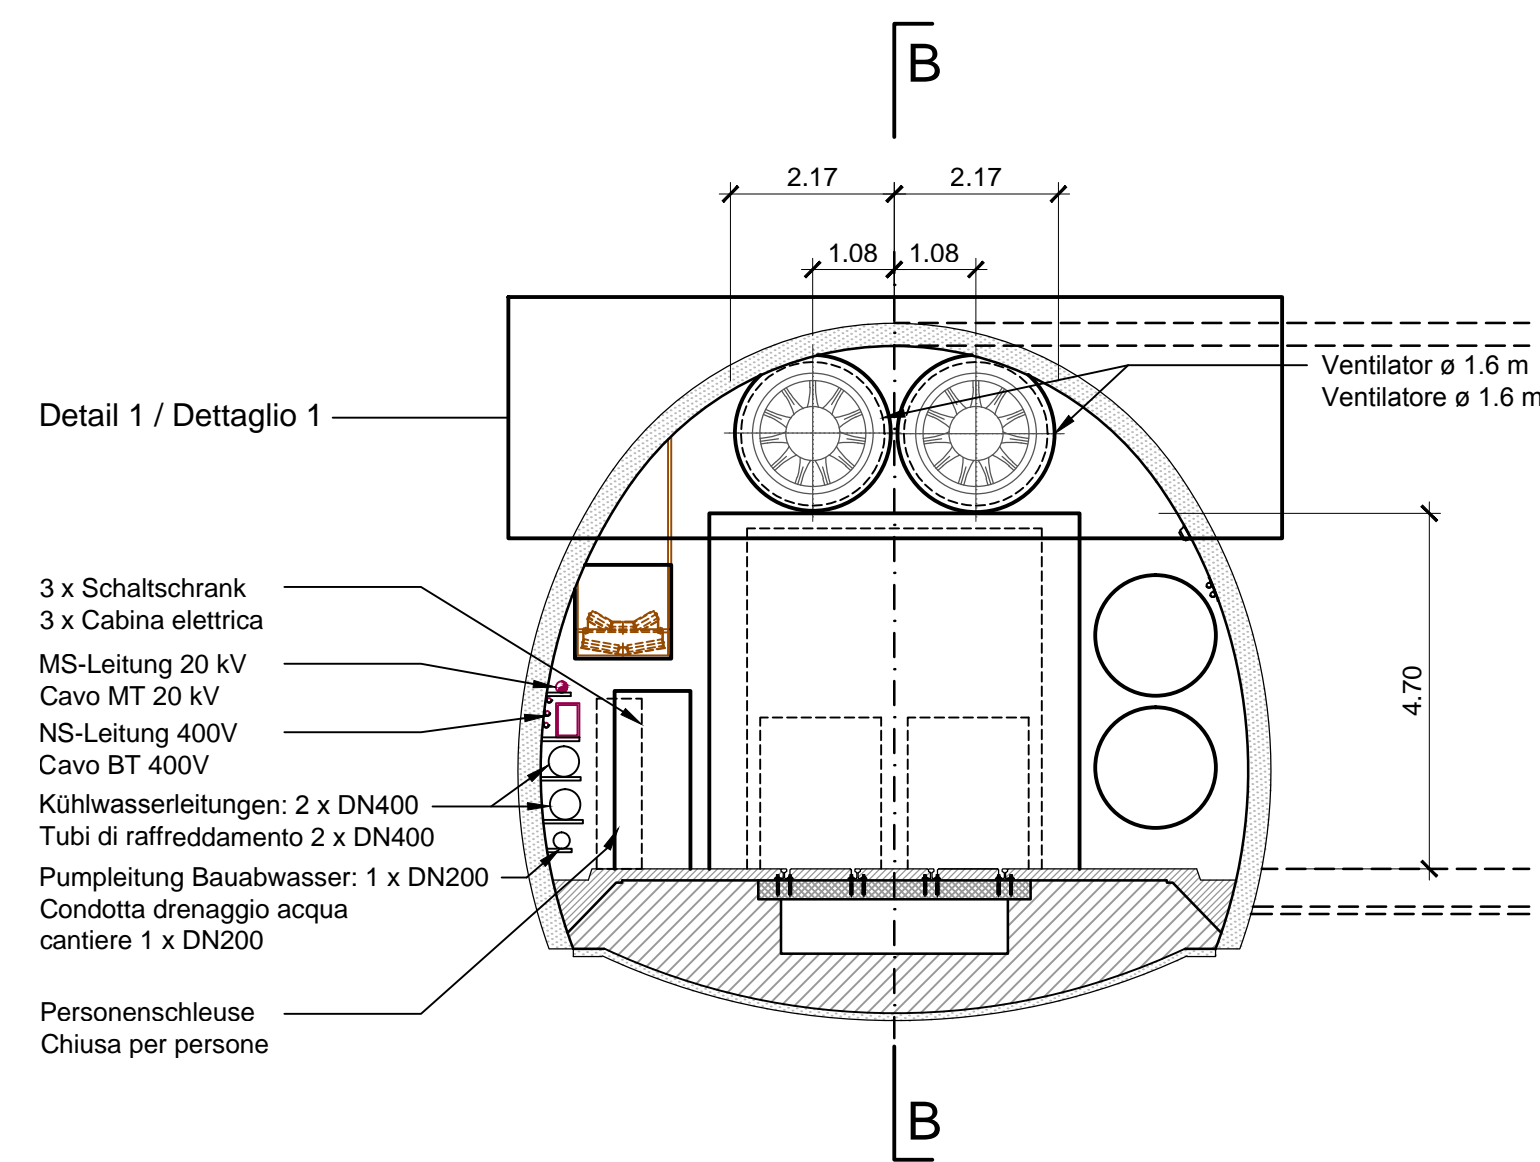

Grundriss / Pianta
1:200

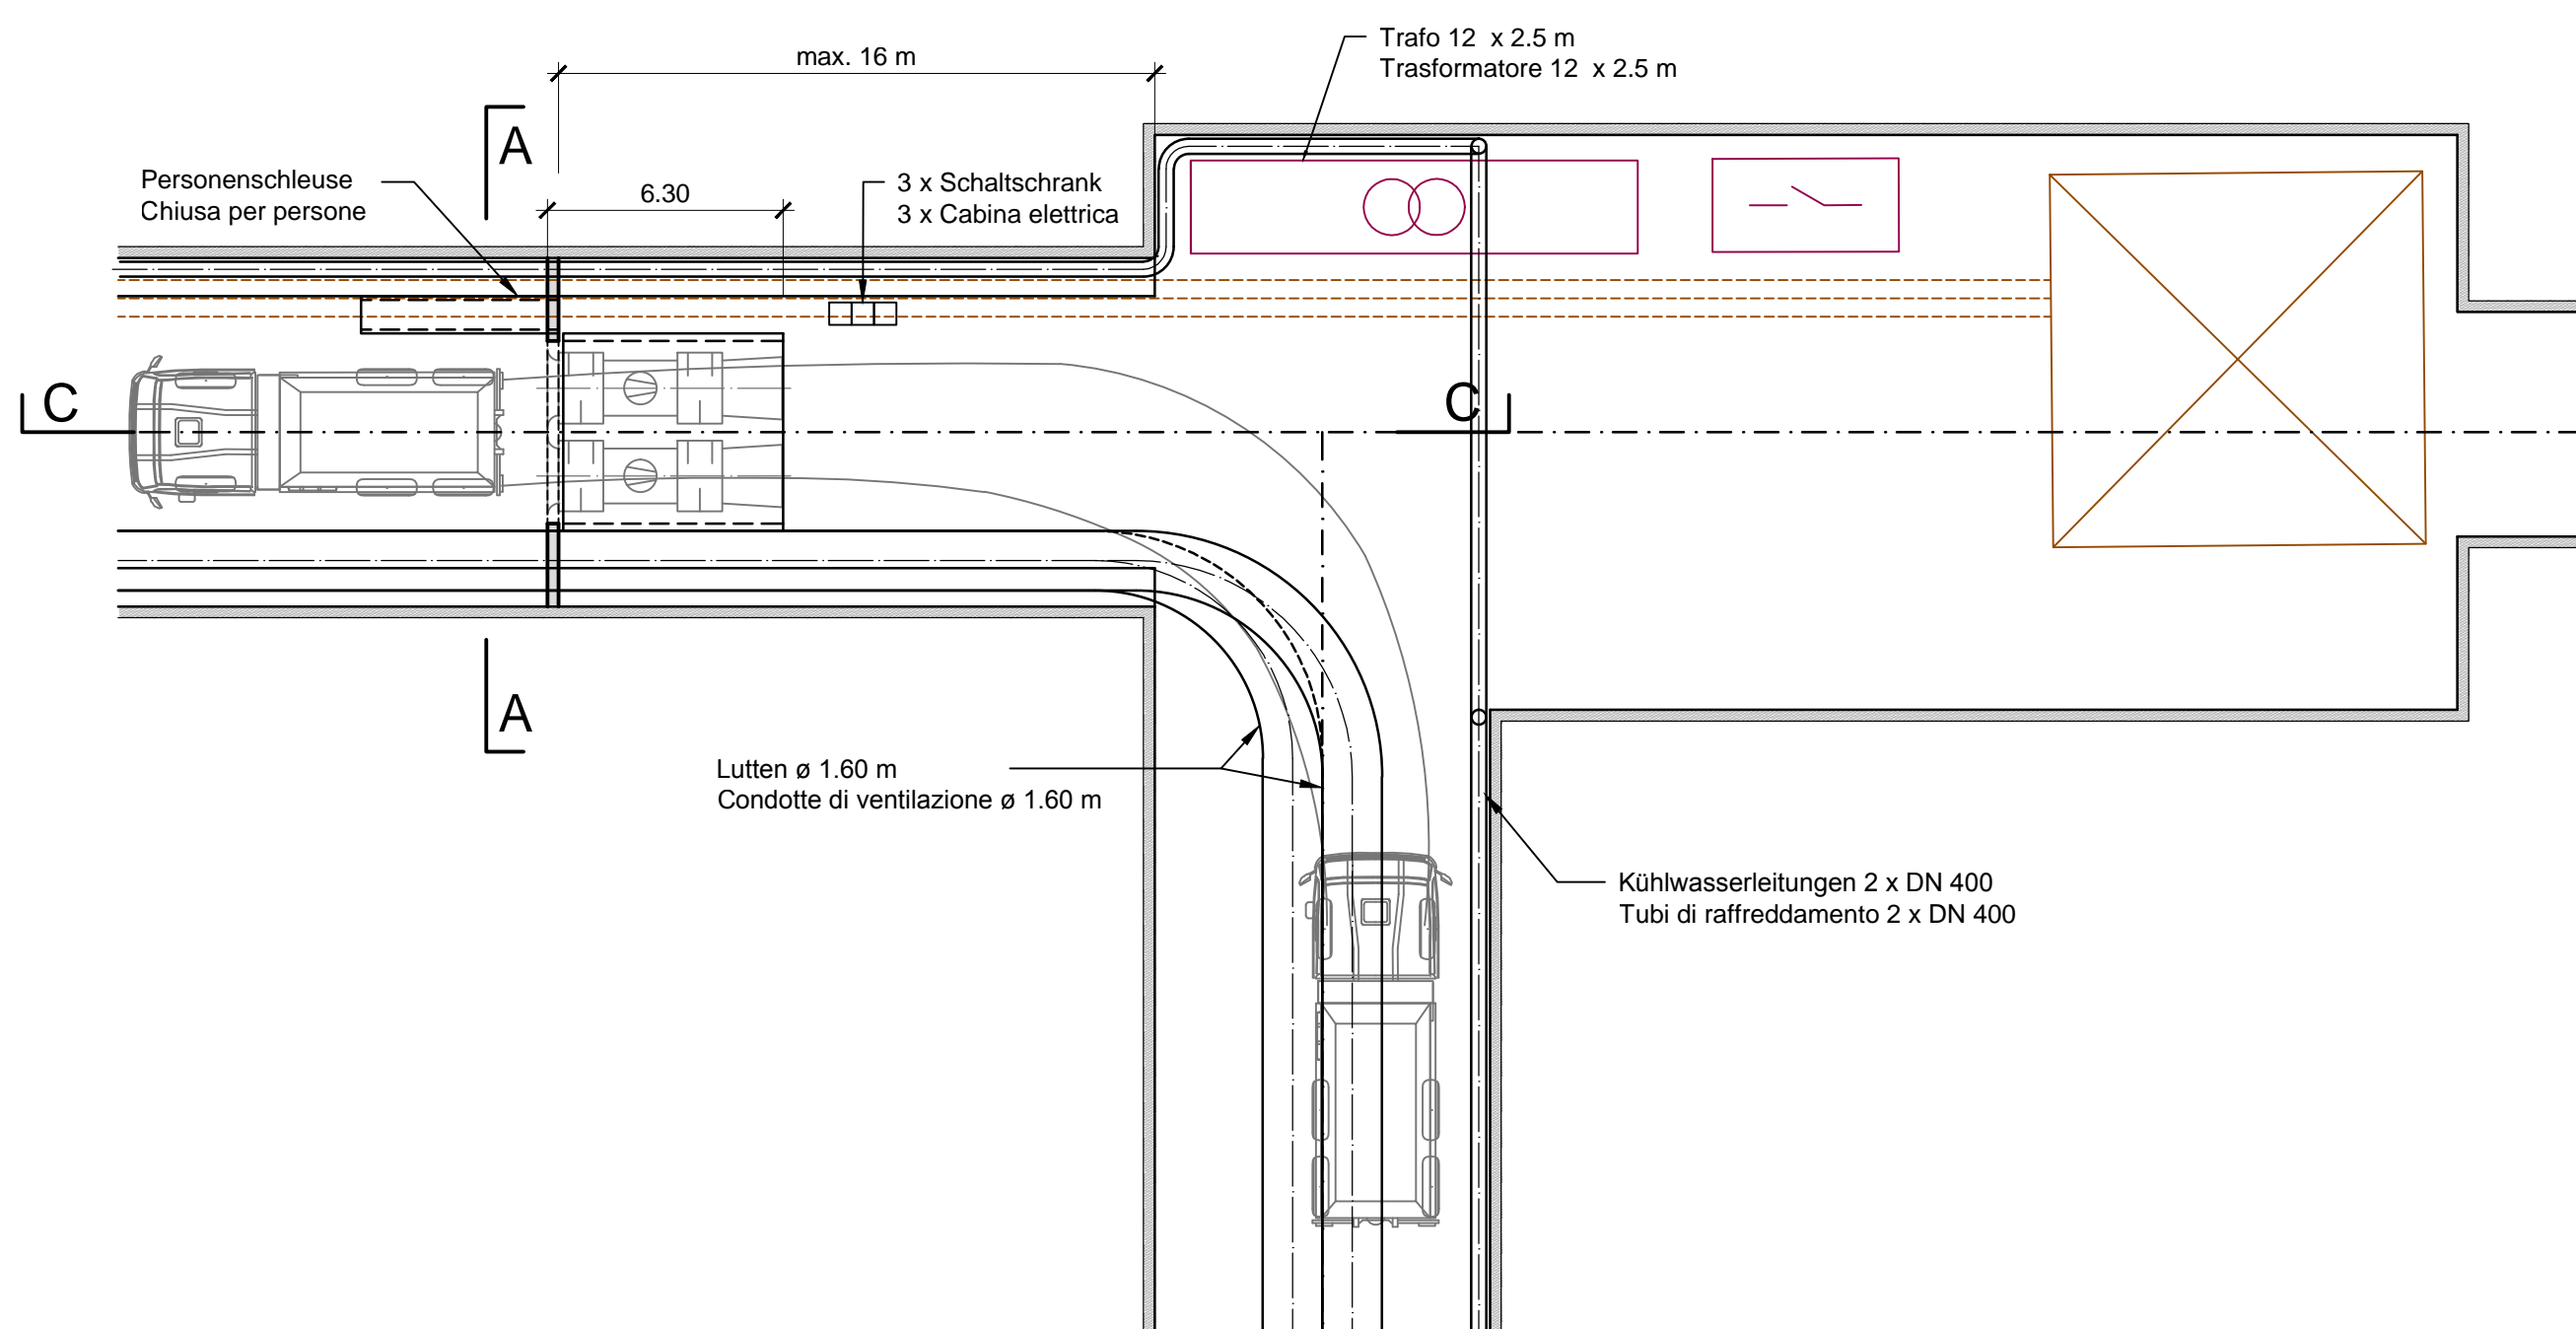

Detail 1 / Dettaglio 1
1:50

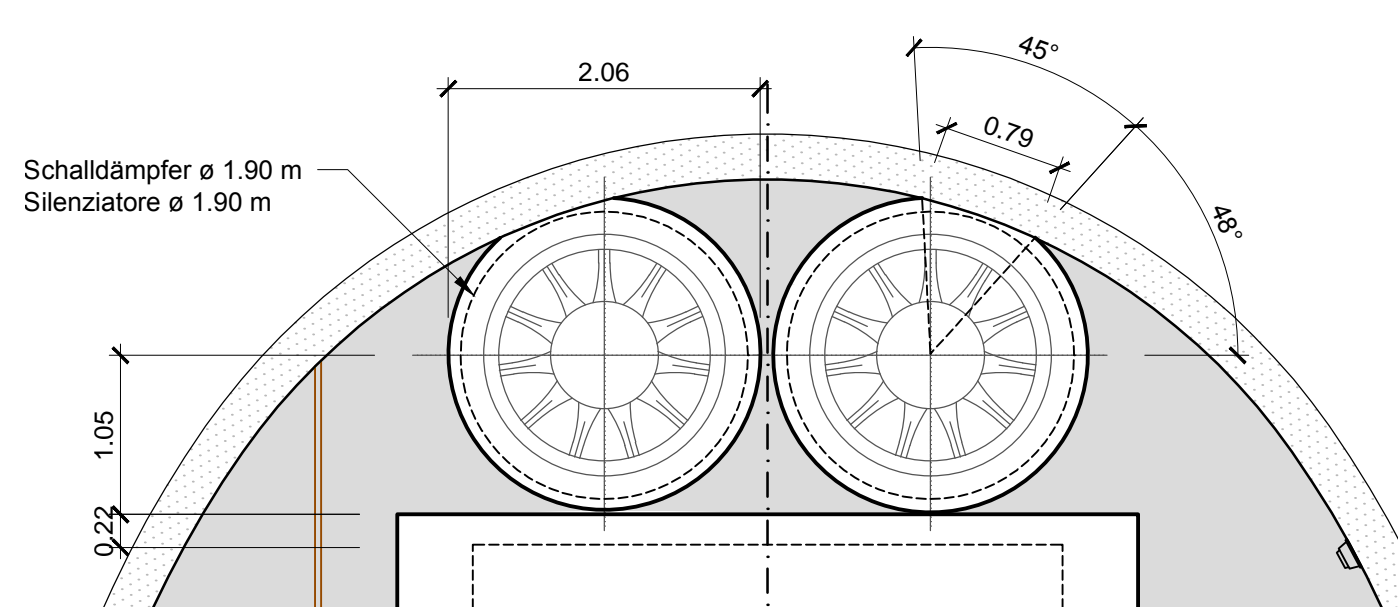

Referenzdokumente Documenti di riferimento

OP-EN.57.02	Selektive Drainage Erkundungsstollen - Regelquerschnitte	Drenaggio selettivo cunicolo esplorativo - Sezioni tipo
B0021-14810-GN-DB-AT002-11PRTC-OD	Demontagekaverne TBM - Lageplan	Caverna di smontaggio fresa cunicolo - Pianta
B0021-14810-GN-DB-AT002-12PRTC-OD	Demontagekaverne TBM - Längenschnitte und Bewehrungsplan der rand der gutter	Caverna di smontaggio fresa cunicolo - Sezioni longitudinali e armatura bordo canaletta
02_H61_LO_965_KIP_D0700_52011	Bauphase 1 - Schnitte	Fase costruzione 1 - Sezioni
02_H61_LO_965_KIP_D0700_52012	Bauphase 2 - Schnitte	Fase costruzione 2 - Sezioni
02_H61_LO_965_KIP_D0700_52013	Bauphase 3 - Schnitte	Fase costruzione 3 - Sezioni
02_H61_LO_965_KIP_D0700_52014	Bauphase 4 - Schnitte	Fase costruzione 4 - Sezioni

Bearbeitungsstand Stato di elaborazione

Revision Revisione	Änderungen Modifiche	Verantwortlicher Änderung Responsabile modifica	Datum Data
00	Erstversion / Prima Versione	Viertel	14.02.2014
01	Allgemeine Revision / Revisione generale	Viertel	22.05.2014
10	Endabgabe / Consegna Definitiva	Norghauer	31.07.2014
11	Projektvervollständigung und Umsetzung der Verbesserungen aus dem Prüfverfahren / Completamento progetto e recepimento istruttoria	Norghauer	09.10.2014
20	Überarbeitung infolge Dienstweisung Nr. 1 vom 17.10.2014 / Revisione a seguito ODS n°1 del 17.10.14	Norghauer	04.12.2014
21	Abgabe für die Ausschreibung / Emissione per Appalto	Norghauer	30.01.2015

Mit Beteiligung der Europäischen Union aus dem Haushalt der Transeuropäischen Verkehrsnetze finanziertes Vorhaben
Opera finanziata con la partecipazione dell'Unione Europea attraverso il bilancio delle reti di trasporto transeuropee



Ausbau Eisenbahnstrecke München-Verona
BRENNER BASISTUNNEL
Ausführungsplanung

Potenziamento asse ferroviario Monaco - Verona
GALLERIA DI BASE DEL BRENNERO
Progettazione esecutiva

D0700: Baulos Mauls 2-3	D0700: Lotto Mules 2-3
Projekteinheit Baulüftung und Kühlung	WBS Ventilazione e raffreddamento
Dokumententart Ansicht maschinelle Ausrüstung	Tipo documento Prospetto attrezz. meccanica
Titel Erkundungsstollen Lüftungstor Abluft	Titolo Impianto di ventilazione CE Portone ventilazione aria viziata

RTI 4P Raggruppamento Temporaneo di Imprese 4P
Ing. Enrico Maria Pizzarotti
Dir. Insp. Milano N° A 29470

Mandataria	Mandante	Mandante	Mandante
PRO ITER	PÖYRY	pini swiss engineers	PASQUALI-RAUSA ENGINEERING S.r.l. G.B.H.
Fachplaner / il progettista specialista	Fachplaner / il progettista specialista Ing. Nicola Norghauer	Fachplaner / il progettista specialista	Fachplaner / il progettista specialista

Bearbeiter / Elaborato	Datum / Data	Name / Nome	Gesellschaft / Società
Gepüft / Verificato	30.01.2015	Spillmann	Pöyry
	30.01.2015	Gehrig	Pöyry
		Name / Nome R. Zurlo	Name / Nome K. Bergmeister

BBT Galleria di Base del Brennero Brenner Basistunnel BBT SE

Projekt- kilometer / Chilometro progetto	von / da bis / a bei / al	Stu- kilometer / Chilometro opera	von / da bis / a bei / al	Status Document / Stato documento	Masstab / Scala 1:100, 1:200, 1:50
Staat Stato	Lot Lotto	Einheit Unità	Nummer Numero	Dokumententart Tipo documento	Vertrag Contratto
02	H61	LE	940	MAN	D0700
					31007
					21