



Schnitt A-A / Sezione A-A

1:100

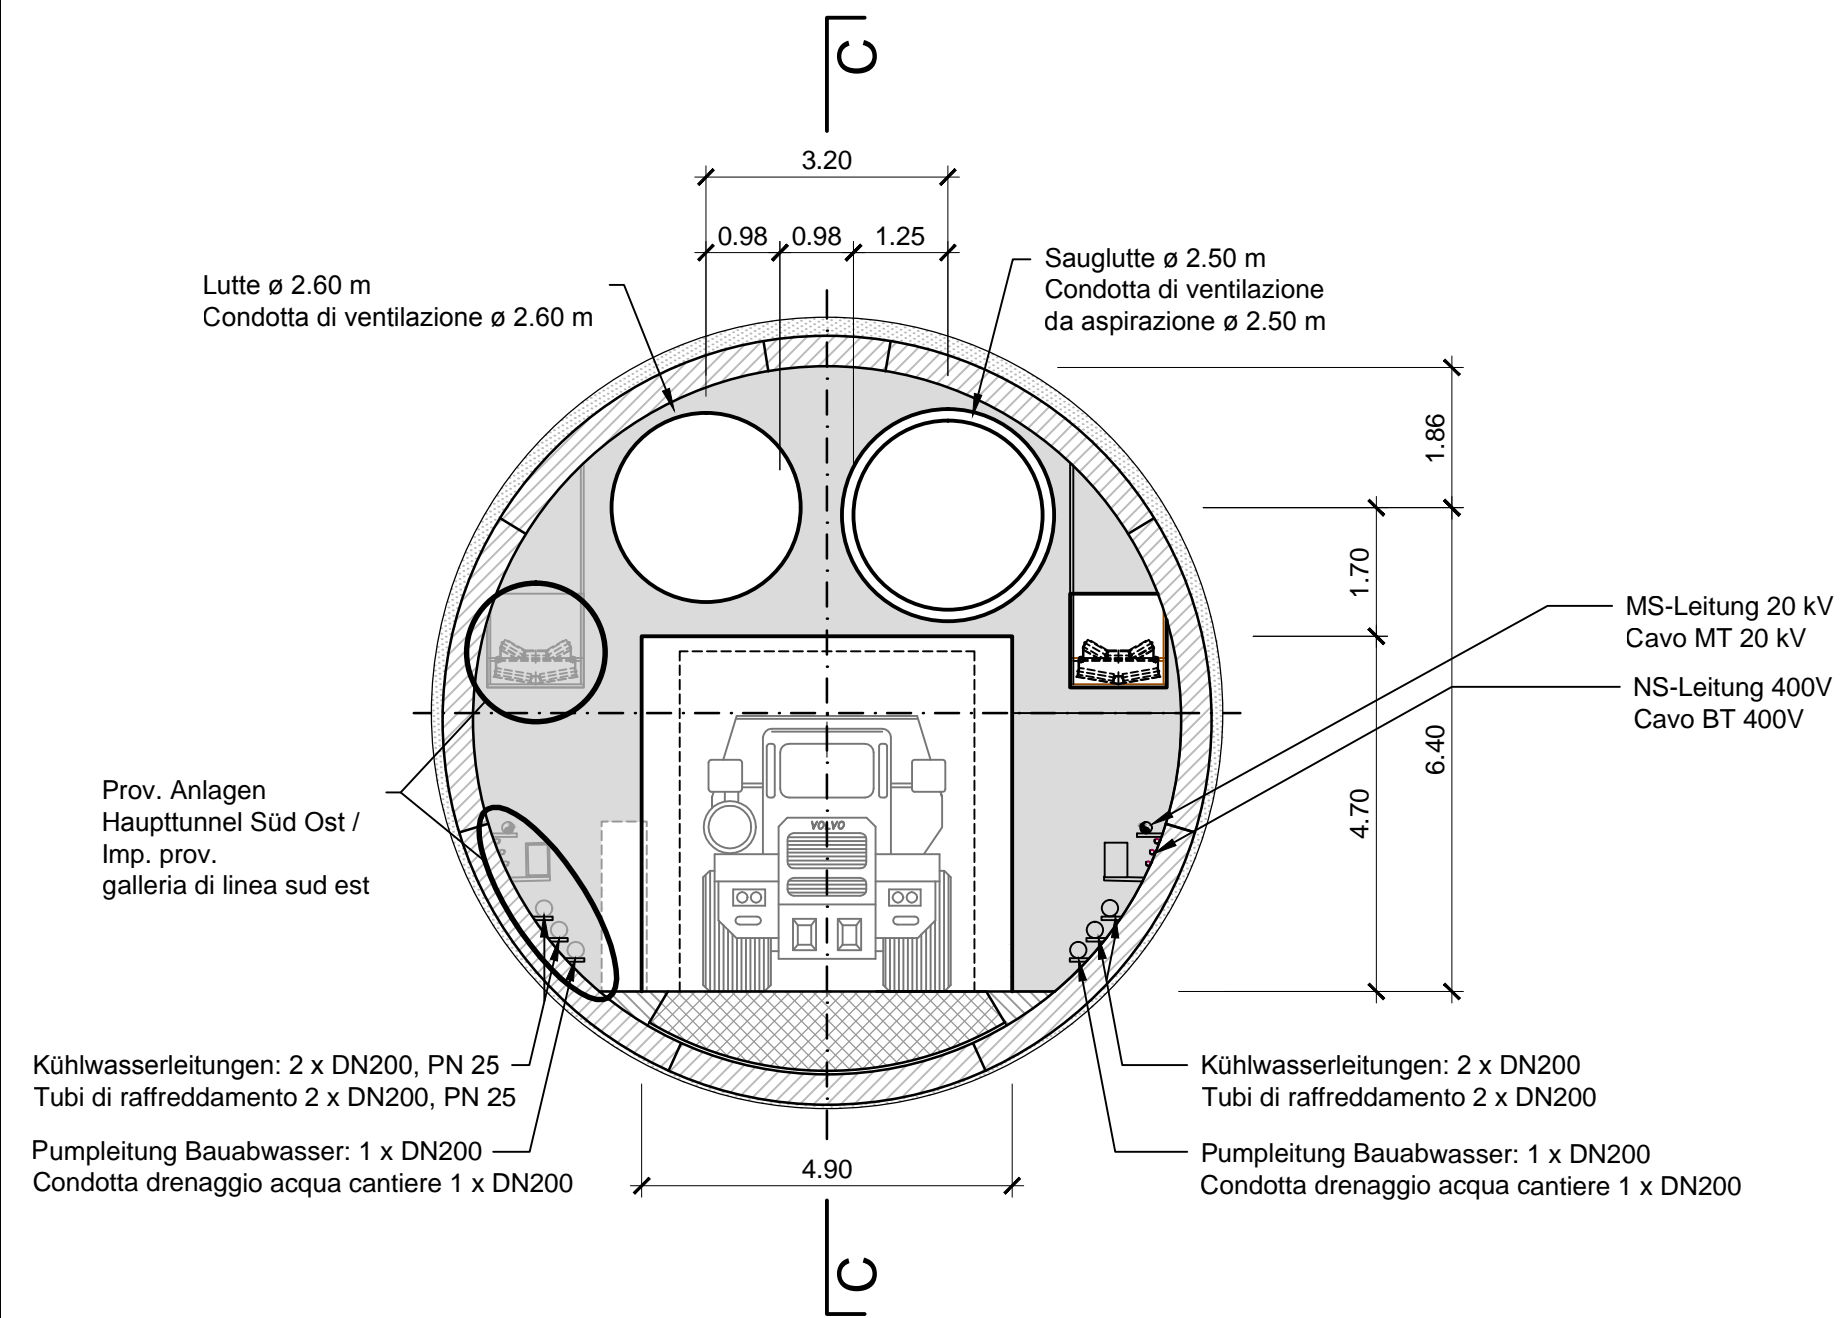


Schnitt C-C / Sezione C-C

1:100

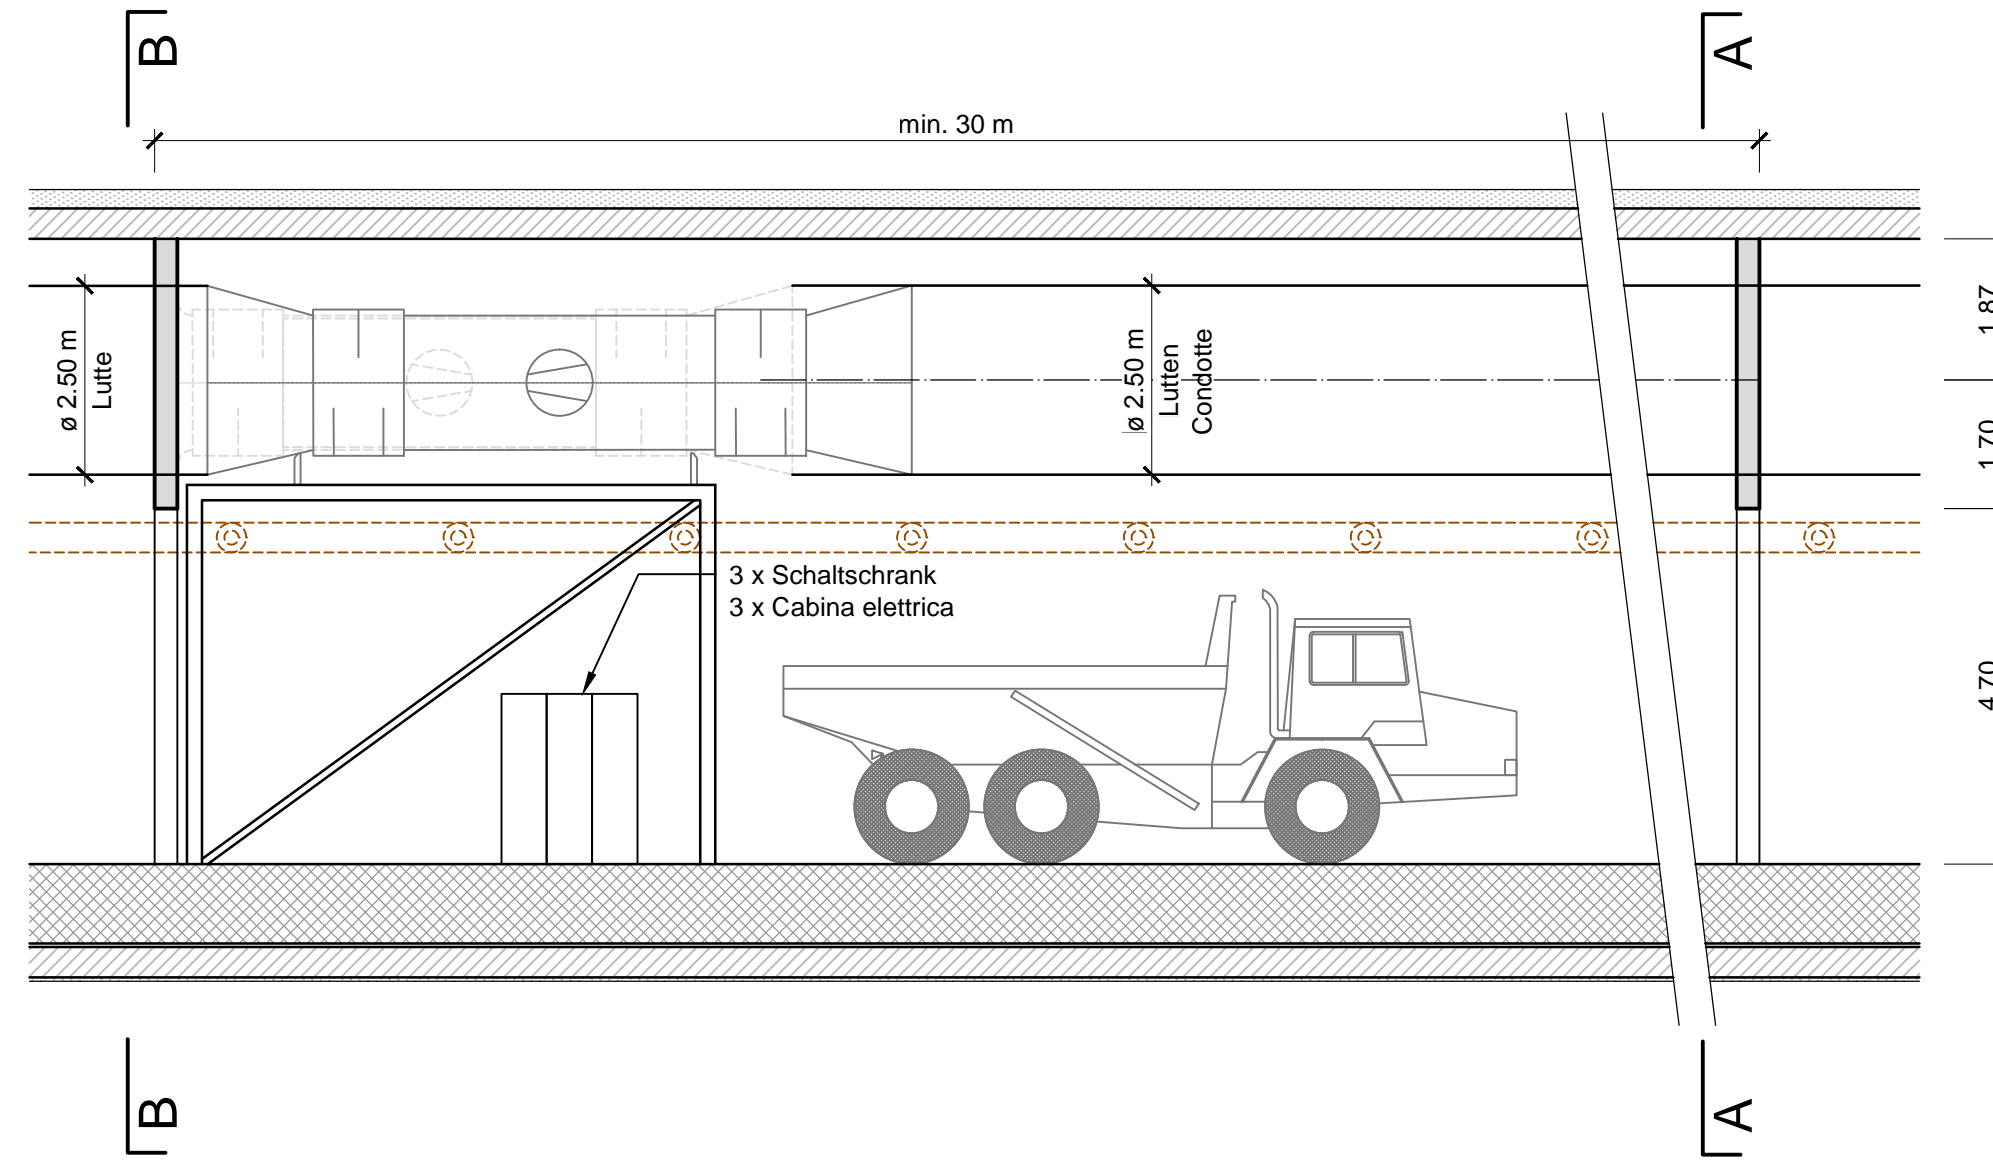

Lageplan / Planimetria

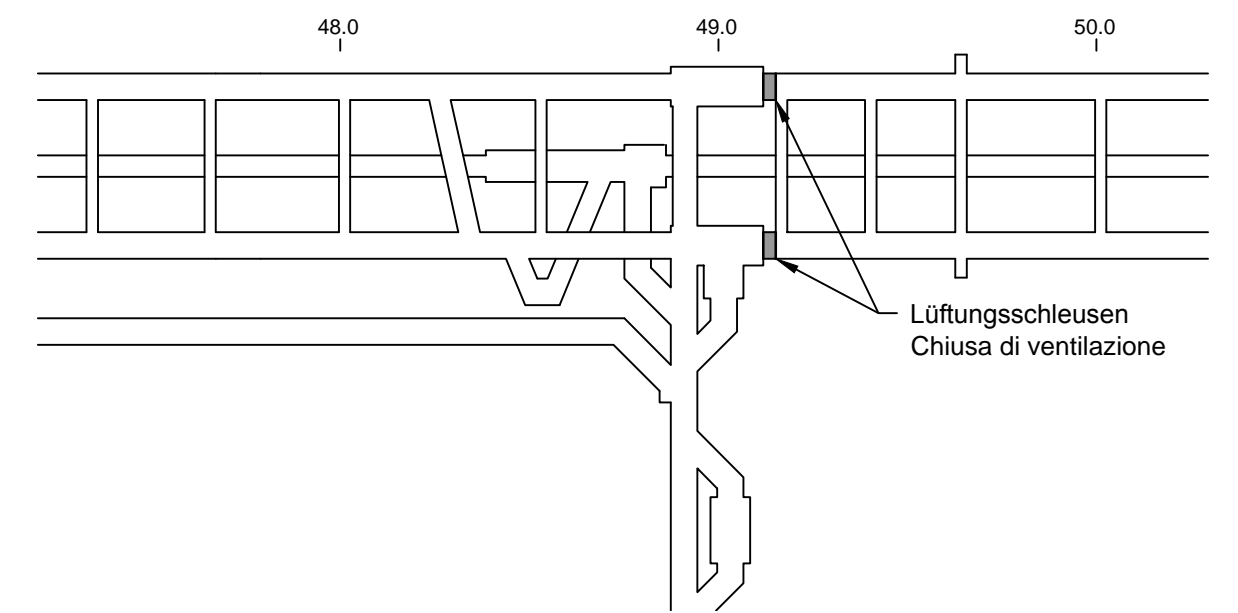

Referenzdokumente
Documenti di riferimento


02_H61_TU_250_KRQ_D0700_21208	Ausbruchsquerschnitt GL-MAT3	Sezione di scavo GL-MAT3

Bearbeitungsstand
Stato di elaborazione

Revision Revisione	Änderungen Modifiche	Verantwortlicher Änderung Responsabile modifica	Datum Data
00	Erstversion / Prima Versione	Viertel	14.02.2014
01	Allgemeine Revision / Revisione generale	Viertel	22.05.2014
10	Endabgabe / Consegna Definitivo	Norghauer	31.07.2014
11	Projektvollständigung und Umsetzung der Verbesserungen aus dem Prüfverfahren / Completamento progetto e recepimento istruttoria	Norghauer	09.10.2014
20	Überarbeitung infolge Dienstanweisung Nr. 1 vom 17.10.2014 / Revisione a seguito ODS n°1 del 17.10.14	Norghauer	04.12.2014
21	Abgabe für die Ausschreibung / Emissione per Appalto	Norghauer	30.01.2015


Schnitt B-B / Sezione B-B

1:100

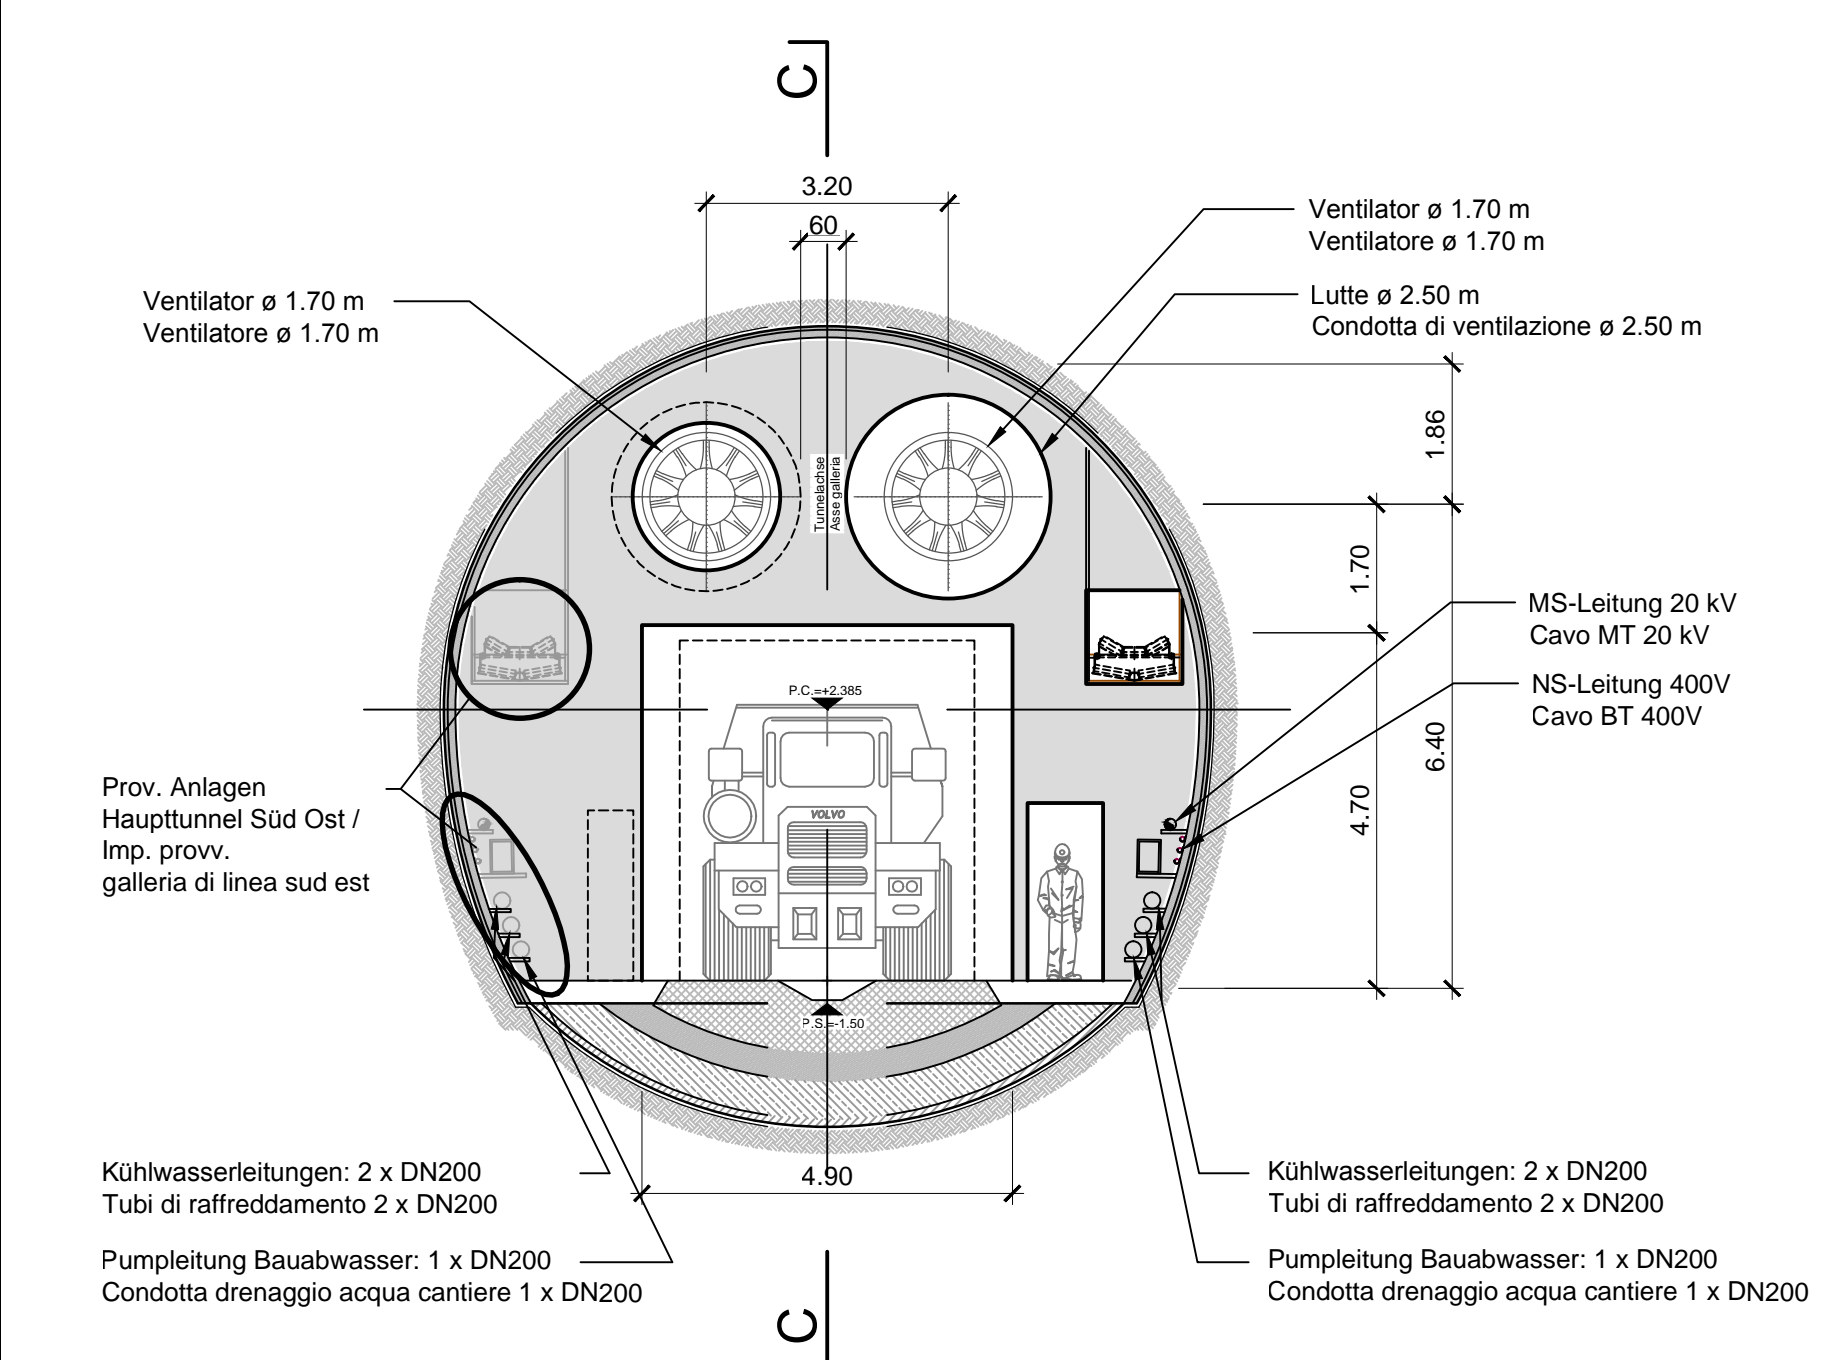

Grundriss / Pianta

1:100

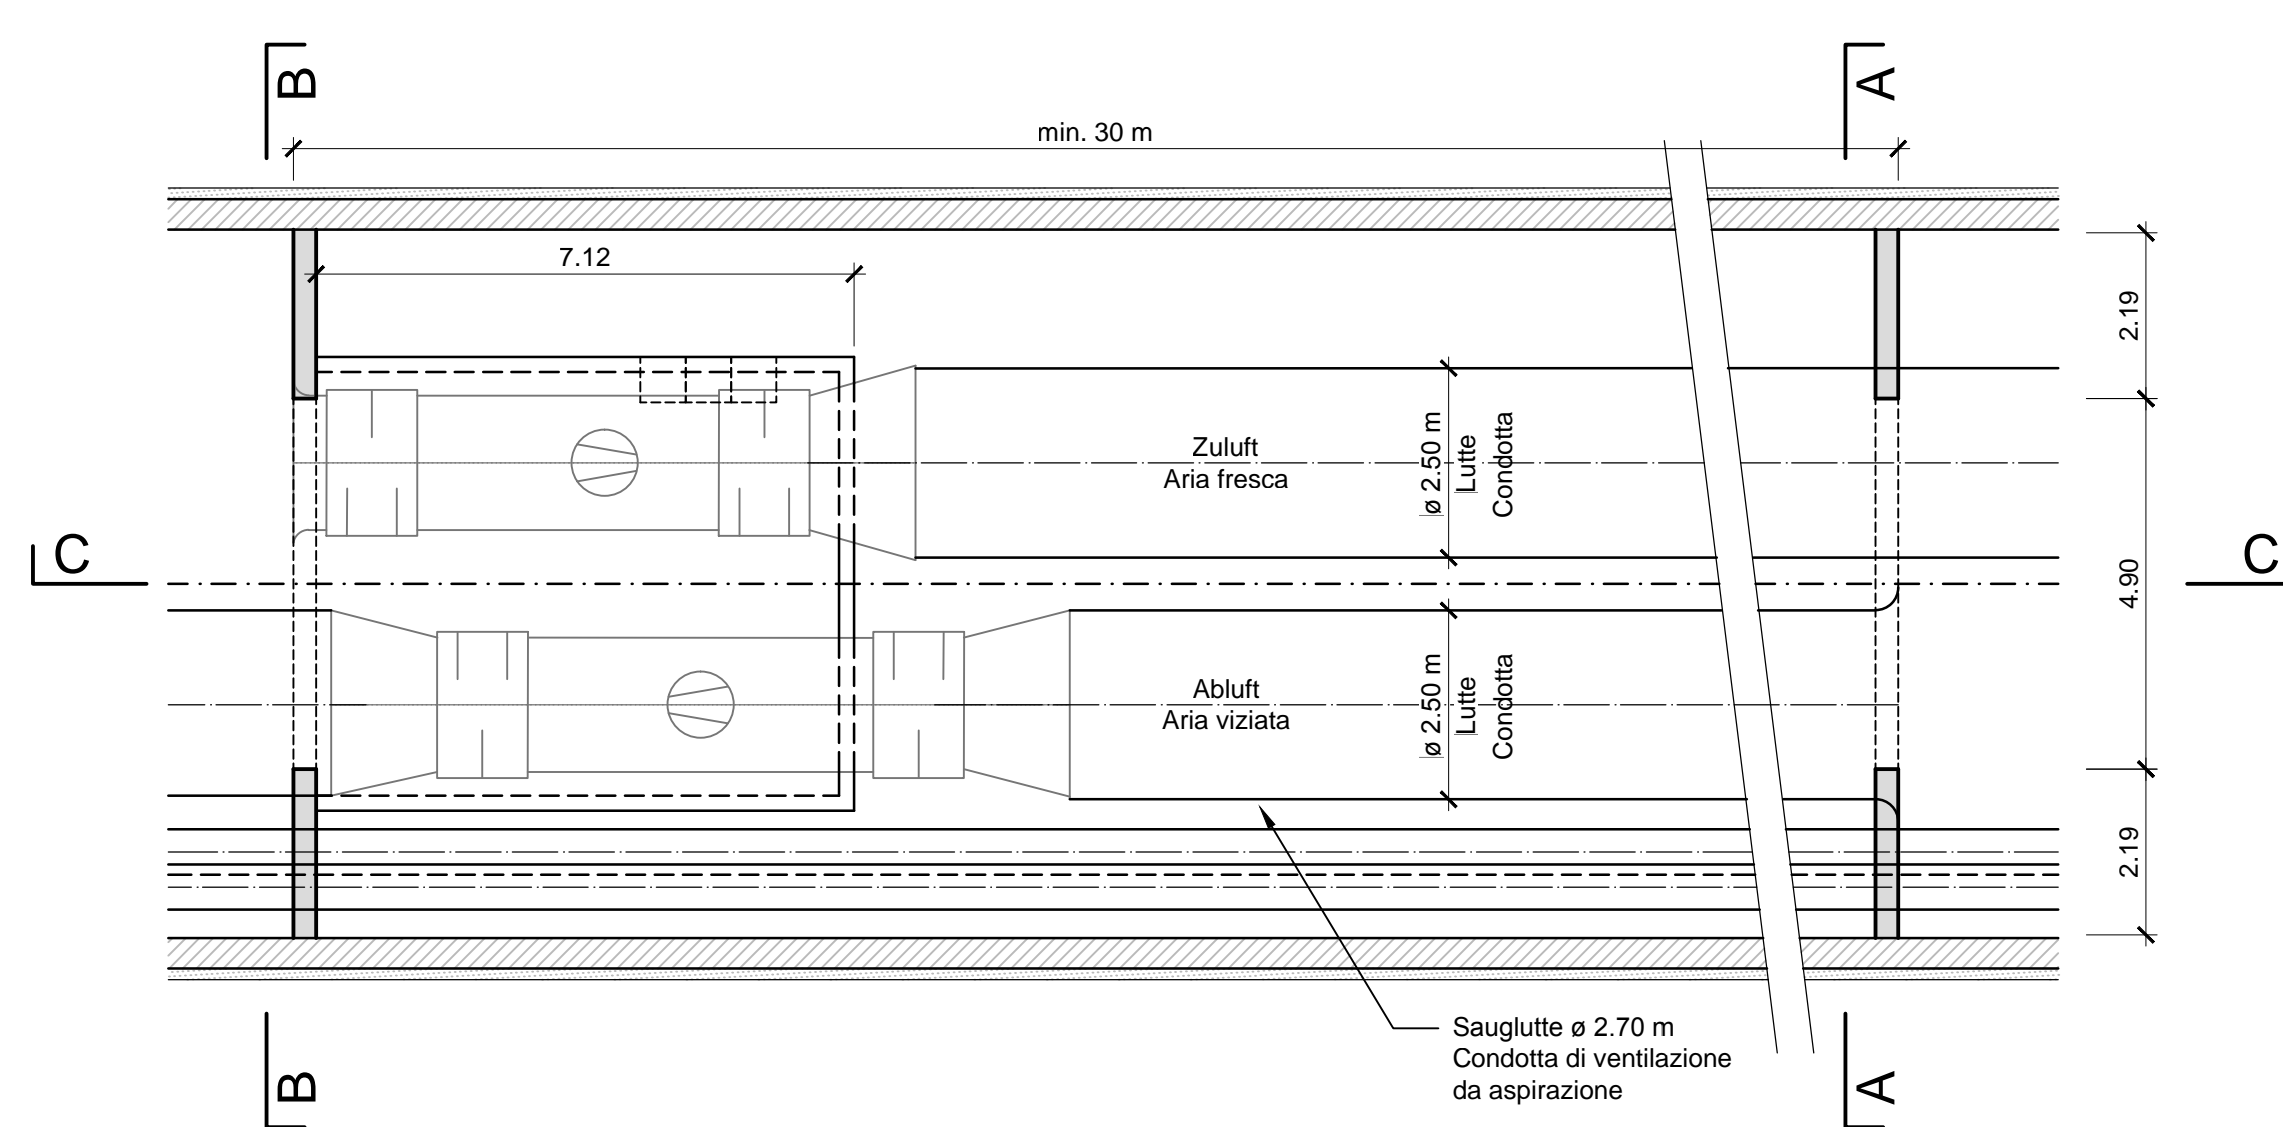



Mit Beteiligung der Europäischen Union aus dem Haushalt der Transeuropäischen Verkehrsnetze finanziertes Vorhaben
Opera finanziata con la partecipazione dell'Unione Europea attraverso il bilancio delle reti di trasporto transeuropee



Ausbau Eisenbahnstrecke München-Verona BRENNER BASISTUNNEL Ausführungsplanung

Potenziamento asse ferroviario Monaco - Verona
GALLERIA DI BASE DEL BRENNERO
Progettazione esecutiva

D0700: Baulos Muls 2-3	D0700: Lotto Muls 2-3
Projekteinheit	WBS
Baulaufung und Kühlung	Ventilazione e raffreddamento
Dokumententart	Tipo documento
Ansicht maschinelle Ausrüstung	Prospetto attrezz. meccanica
Titel	Titolo
Haupttunnel Süd Lüftungsschleuse	Impianto di ventilazione GL sud Chiuse di ventilazione



Raggruppamento Temporaneo di Imprese 4P
Società a partecipazione paritetica: RTI 4P - 19/2007/001/12

Generalplaner / Responsabile integrazioni prestazioni specialistiche
Ing. Enrico Maria Pizzarotti
Dir. Ing. Mirco N. A. 28473

Mandataria	Mandante	Mandante	Mandante
			
Fachplaner / il progettista specialista	Fachplaner / il progettista specialista Ing. Nicola Norghauer	Fachplaner / il progettista specialista	Fachplaner / il progettista specialista

Bearbeitet / Elaborato	Datum / Data	Name / Nome	Gesellschaft / Società
Gepüft / Verificato	30.01.2015	Spillmann	Pöyry
	30.01.2015	Gehrig	Pöyry



Galleria di Base del Brennero
Brenner Basistunnel BBT SE

Projekt- kilometer / Chilometro progetto	von / da km / a bei / al	22,0 + 88 54,0 + 15	Stad- kilometer / Chilometro opera	von / da km / a bei / al	Status Dokument / Stato documento	Massstab / Scala 1:100
Staat Stato	Lot Lotto	Einheit Unità	Nummer Numero	Dokumententyp Tipo documento	Vertrag Contratto	Nummer Codice
02	H61	LE	940	MAN	D0700	31011
						21

0.45m²