



Übersicht Installationsplatz Bereich Mauls / Planimetria cantiere di Mules

1:500

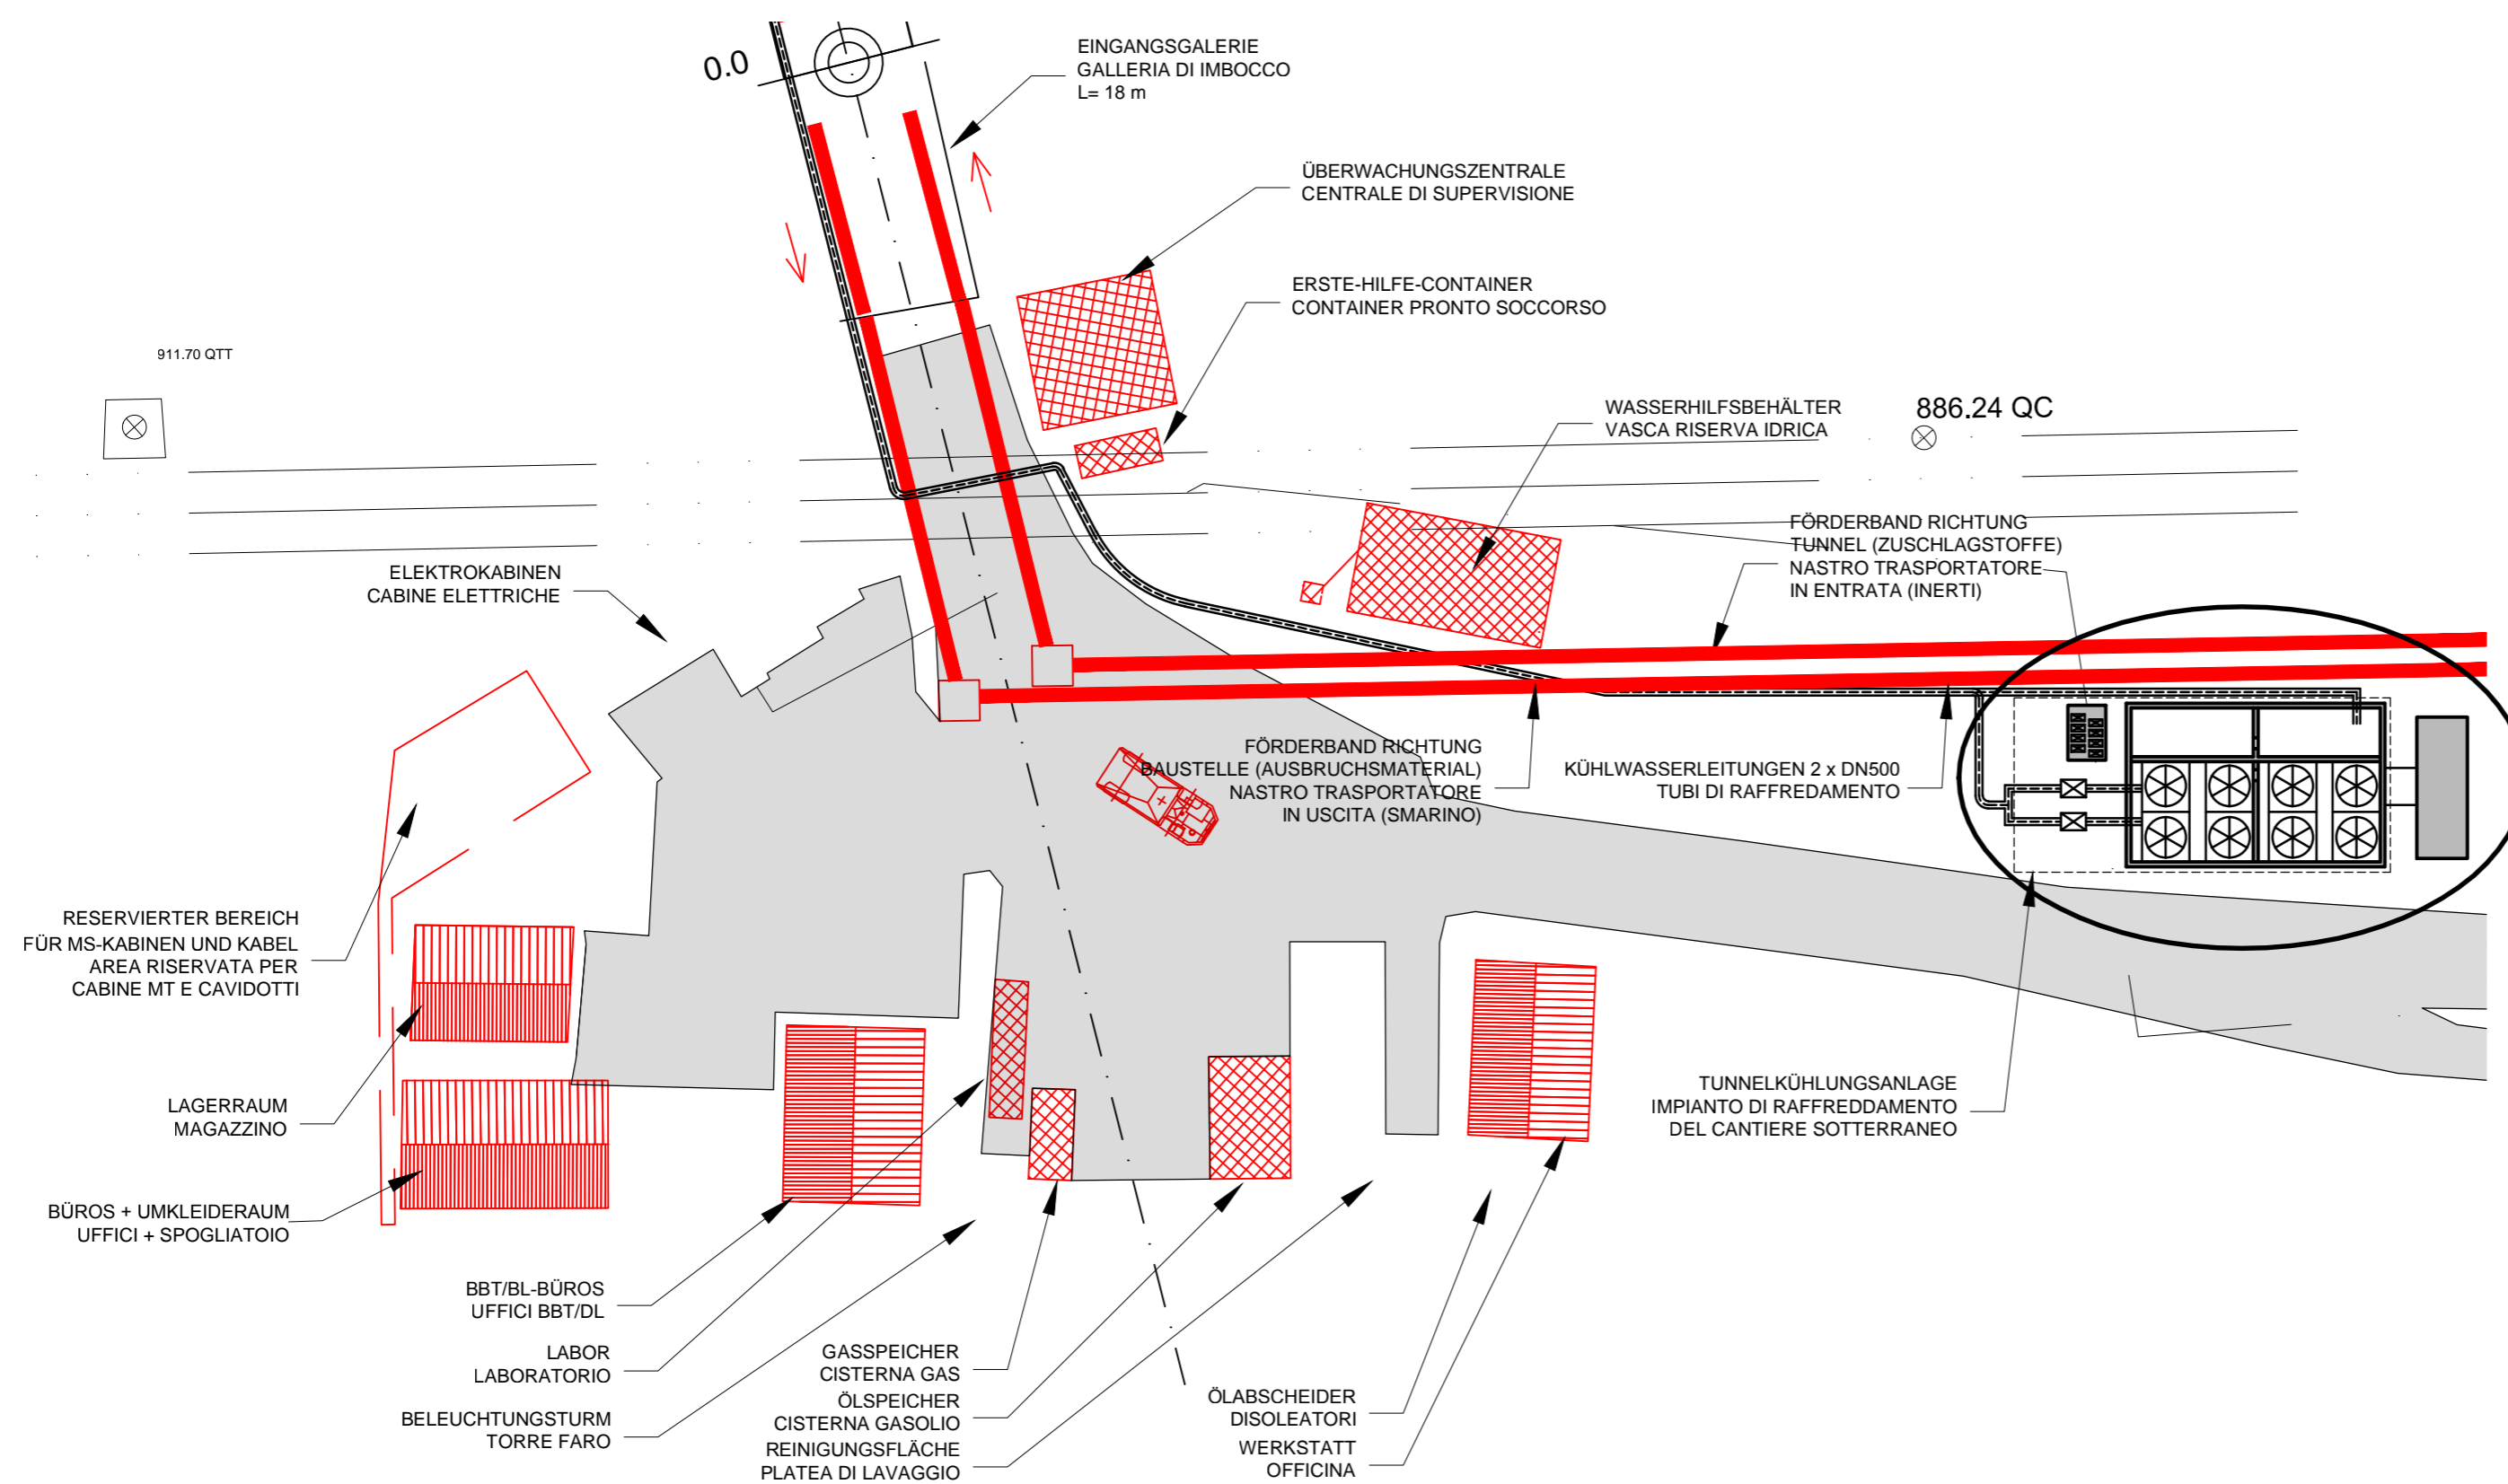

Grundriss / Pianta

1:100

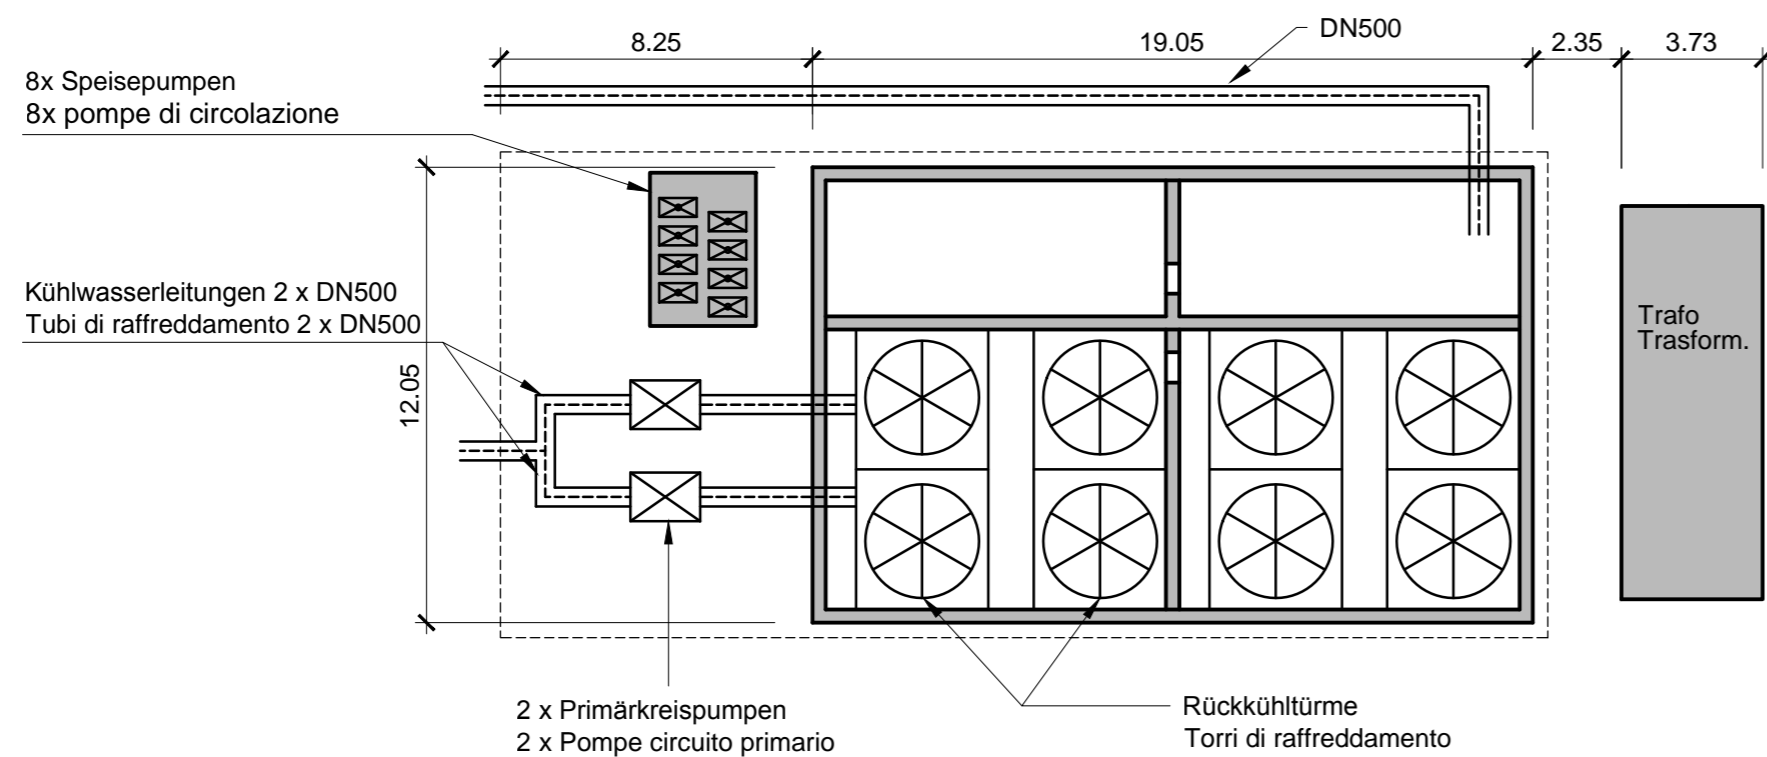

Referenzdokumente

Documenti di riferimento

| | | |
|-------------------------------|--------------------------------------|-------------------------------------|
| 02_H61_BE_405_KBE_D0700_54095 | Lageplan Baustelle Mauls Flächen 1-2 | Planimetria cantiere Mules aree 1-2 |
| | | |
| | | |
| | | |

Bearbeitungsstand

Stato di elaborazione

| Revision Revisione | Änderungen Modifiche | Verantwortlicher Änderung Responsabile modifica | Datum Data |
|-----------------------|--|--|---------------|
| 00 | Erstversion / Prima Versione | Viertel | 14.02.2014 |
| 01 | Allgemeine Revision / Revisione generale | Viertel | 22.05.2014 |
| 10 | Endabgabe / Consegna Definitiva | Norghauer | 31.07.2014 |
| 11 | Projektvervollständigung und Umsetzung der Verbesserungen aus dem Prüfverfahren / Completamento progetto e recepimento istruttoria | Norghauer | 09.10.2014 |
| 20 | Überarbeitung infolge Dienstanweisung Nr. 1 vom 17.10.2014 / Revisione a seguito ODS n°1 del 17.10.14 | Norghauer | 04.12.2014 |
| 21 | Abgabe für die Ausschreibung / Emissione per Appalto | Norghauer | 30.01.2015 |



Mit Beteiligung der Europäischen Union aus dem Haushalt der Transeuropäischen Verkehrsnetze finanziertes Vorhaben
Opera finanziata con la partecipazione dell' Unione Europea attraverso il bilancio delle reti di trasporto transeuropeo



Ausbau Eisenbahnachse München-Verona
BRENNER BASISTUNNEL
Ausführungsplanung

Potenziamento asse ferroviario Monaco - Verona
GALLERIA DI BASE DEL BRENNERO
Progettazione esecutiva

| | |
|--|---|
| D0700: Baulos Mauls 2-3 | D0700: Lotto Mules 2-3 |
| Projekteinheit Baulüftung und Kühlung | WBS Ventilazione e raffreddamento |
| Dokumentenart Baustelleneinrichtung | Tipo documento Layout di cantiere |
| Titel Baustelle Mauls Rückkühlwerk | Titolo Impianto di raffreddamento CAN Mules Torre di raffreddamento a serbatoio |



Generalplaner / Responsabile integrazioni prestazioni specialistiche
Ing. Enrico Maria Pizzarotti
Ord. Pogg. Milano N° A. 29472

| Mandataria | Mandante | Mandante | Mandante |
|---|--|---|--|
| PRO ITER Progetto Infrastrutture Territorio s.r.l. | PÖYRY | pini swiss engineers | PASQUALI-RAUSA ENGINEERING S.r.l. I.G.M.B.H. |
| Fachplaner / Il progettista specialista | Fachplaner / Il progettista specialista Ing. Nicola Norghauer | Fachplaner / Il progettista specialista | Fachplaner / Il progettista specialista |
| Bearbeitet / Elaborato | Datum / Data 30.01.2015 | Name / Nome Spillmann | Gesellschaft / Società Pöyry |
| Geprüft / Verificato | 30.01.2015 | Gehrig | Pöyry |



Name / Nome
R. Zurlo

Name / Nome
K. Bergmeister

| | | | | | | | |
|--|---|-----------------------------------|---------------------------|-----------------------------------|---------------------------------|---------------|--------------------|
| Projekt-kilometer / Chilo metro progetto | von / da 32,0 + 88 bis / a 54,0 + 15 bei / al | Bau-kilometer / Chilo metro opera | von / da bis / a bei / al | Status Dokument / Stato documento | Masstab / Scala 1:100, 1:500 | | |
| Sitat Stato | Los Lotto | Einheit Unità | Nummer Numero | Dokumentenart Tipo documento | Vertrag Contratto | Nummer Codice | Revision Revisione |
| 02 | H61 | LR | 940 | MBE | D0700 | 31103 | 21 |