



Ansicht 1 / Vista 1

1:25

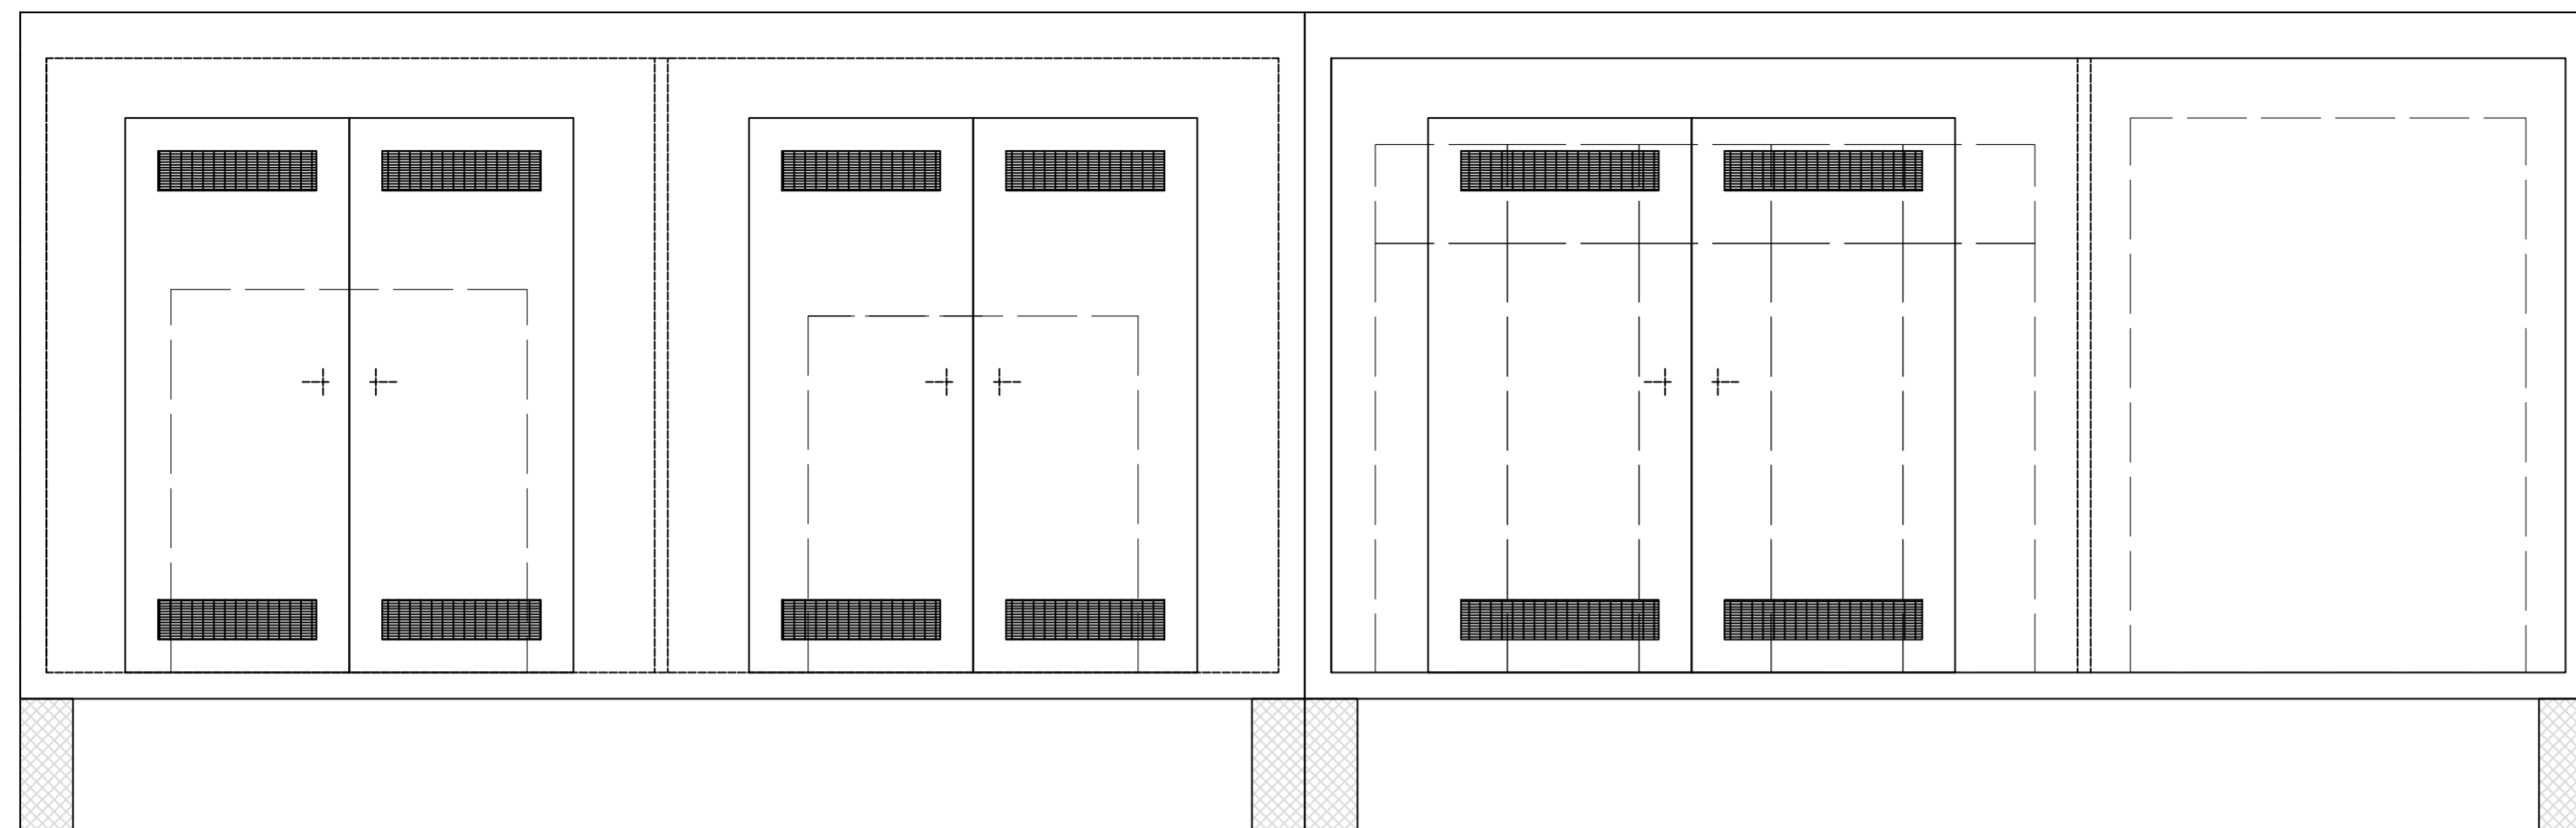


Ansicht 2 / Vista 2

1:25

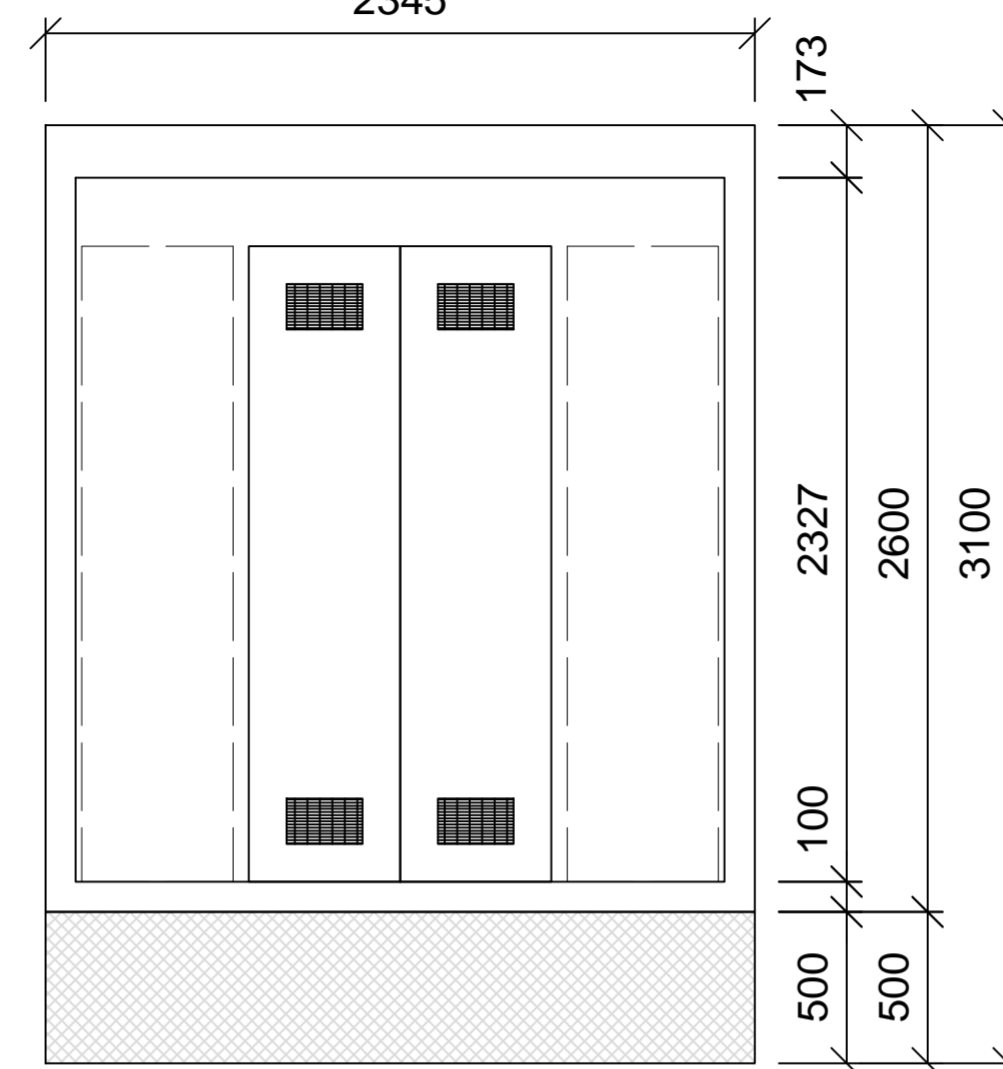

Grundriss / Pianta

1:25

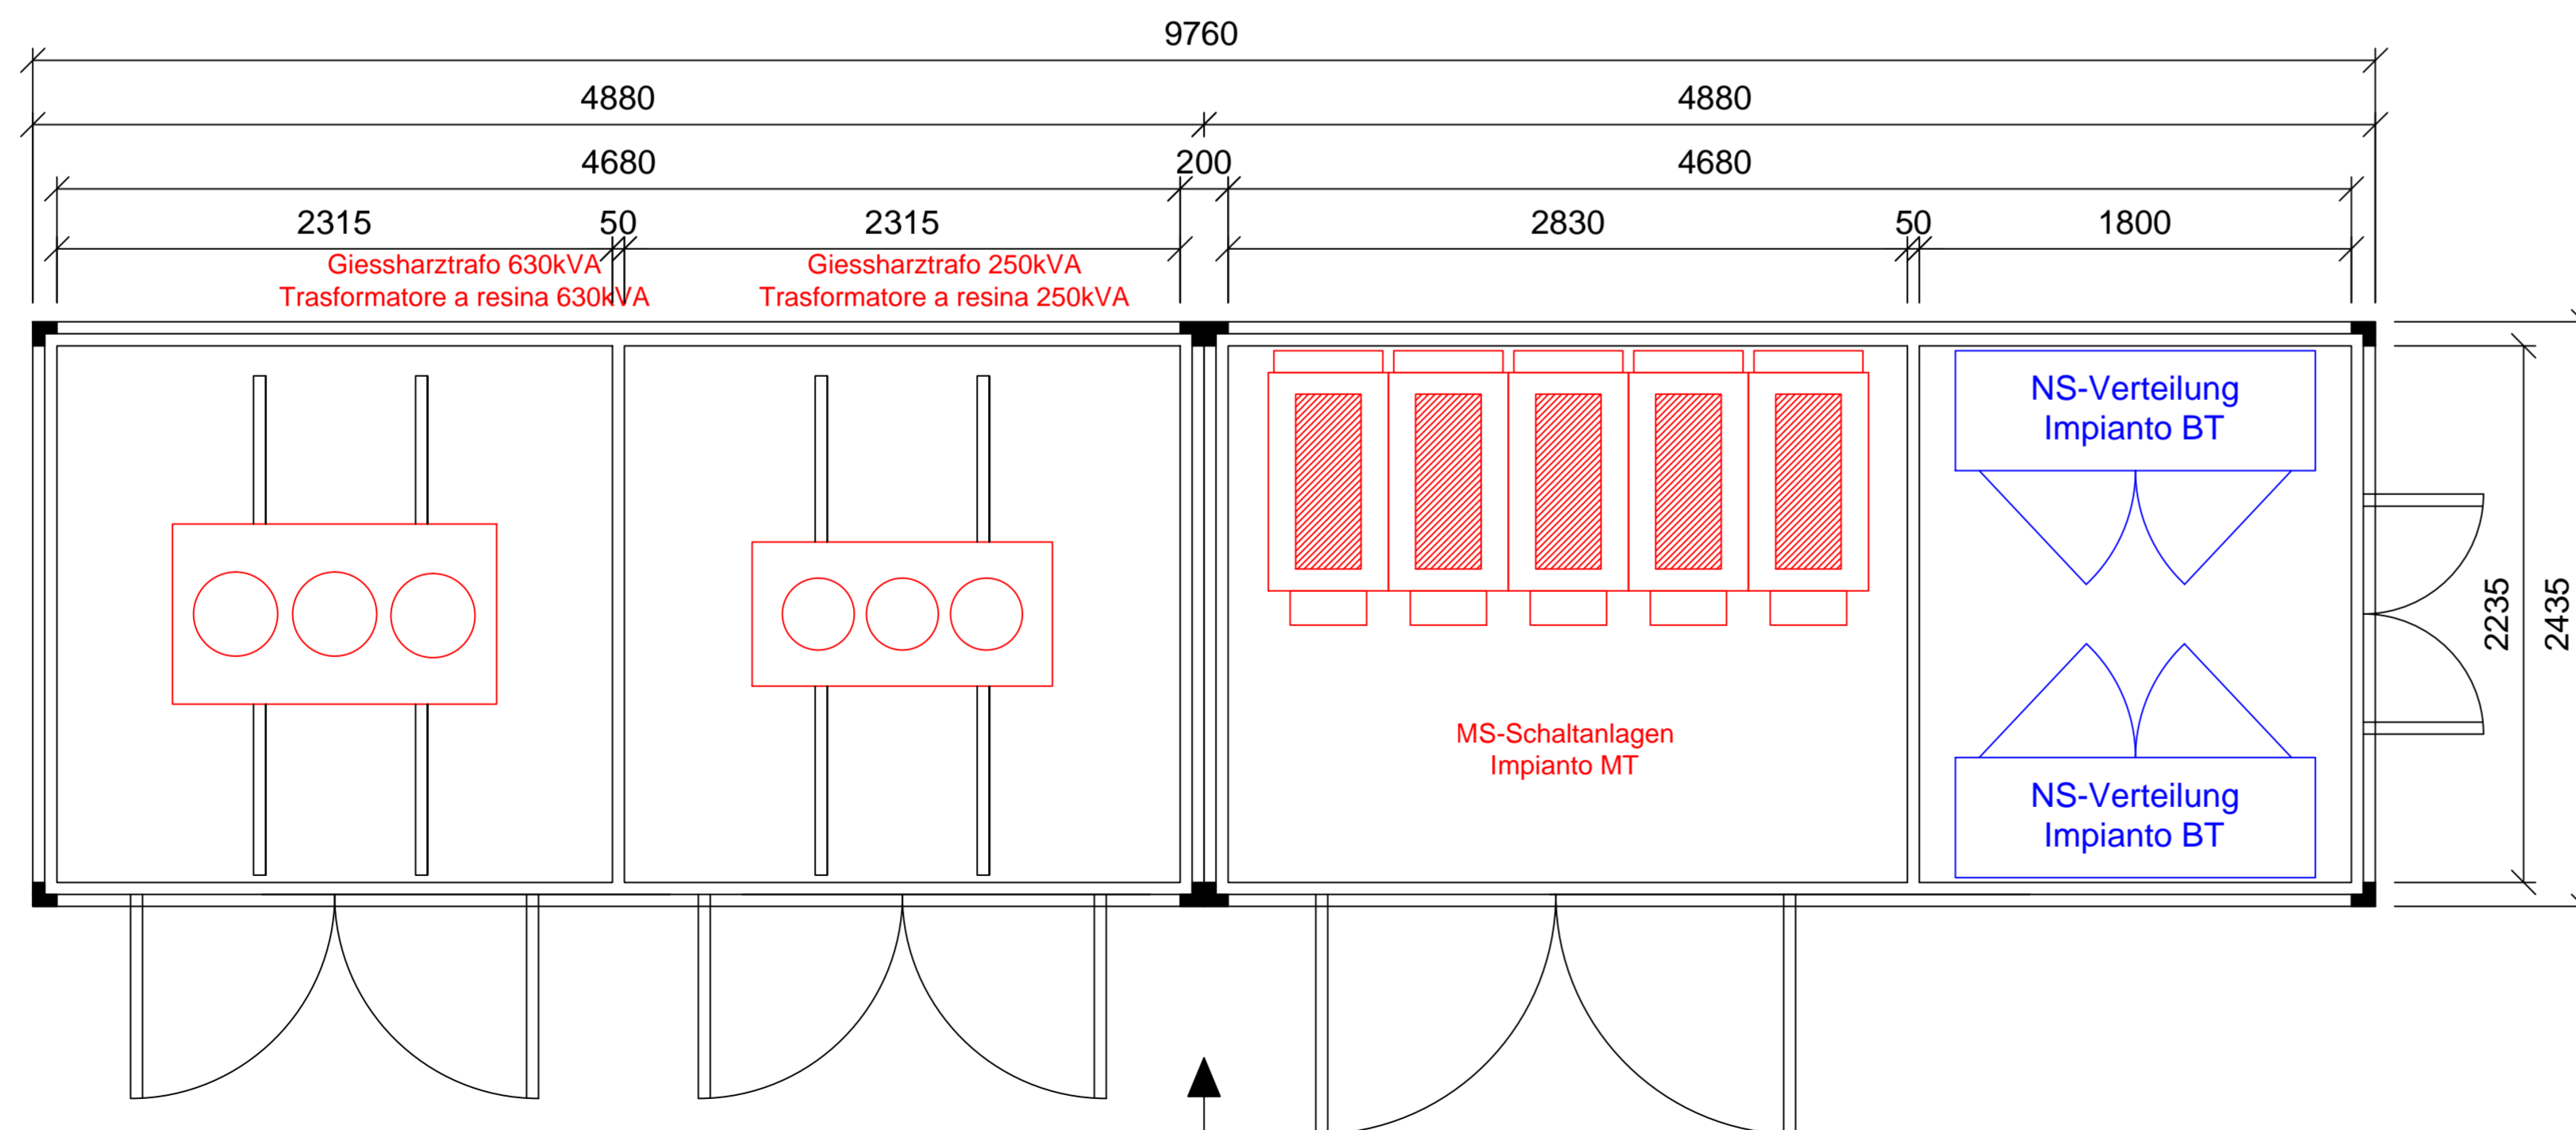

Ansicht 1 / Vista 1

Ansicht 2 / Vista 2

Bearbeitungsstand
Stato di elaborazione

Revision Revisione	Änderungen Modifiche	Verantwortlicher Änderung Responsabile modifica	Datum Data
00	Erstversion / Prima Versione	Florinett	14.02.2014
01	Allgemeine Revision / Revisione generale	Florinett	22.05.2014
10	Endabgabe / Consegna Definitiva	Florinett	31.07.2014
11	Projektvervollständigung und Umsetzung der Verbesserungen aus dem Prüfverfahren / Completamento progetto e recepimento istruttoria	Florinett	09.10.2014
20	Überarbeitung infolge Dienstweisung Nr. 1 vom 17.10.2014 / Revisione a seguito ODS n°1 del 17.10.14	Florinett	04.12.2014
21	Abgabe für die Ausschreibung / Emissione per Appalto	Florinett	30.01.2015



Mit Beteiligung der Europäischen Union aus dem Haushalt der Transeuropäischen Verkehrsnetze finanziertes Vorhaben
Opera finanziata con la partecipazione dell'Unione Europea attraverso il bilancio delle reti di trasporto transeuropee



Ausbau Eisenbahnachse München-Verona
BRENNER BASISTUNNEL
Ausführungsplanung

Potenzialstudie
GALLERIA DI BASE DEL BRENNERO
Progettazione esecutiva

D0700: Baulos Muls 2-3 D0700: Lotto Muls 2-3

Projekteinheit	WBS
EM Anlagen Bauphase	EM in fase di costruzione
Dokumentenart	Typo documento
Baustelleneinrichtung	Layout di cantiere
Titel	Titolo
Layout Trafokabine	Layout cabina trasformatore
Baustromversorgung Typ 7	alimentazione cantiere tipo 7



Raggruppamento Temporaneo di Imprese 4P
RTI 4P s.r.l. Via S. Saverio 1, 20122 Milano, Tel. +39 02 507911, Fax. +39 02 50791212

Generalplaner / Responsabile integrazioni prestazioni specialistiche
Ing. Enrico Maria Pizzarotti
Ort. Pogg. Milano N° A 29470

Mandataria	Mandante	Mandante	Mandante
PRO TER	PÖYRY	pini swiss engineers	PASQUALI-RAUSA ENGINEERING S.r.l.s.p.a.
Fachplaner / Il progettista specialista	Fachplaner / Il progettista specialista Ing. Nicola Norghauer	Fachplaner / Il progettista specialista	Fachplaner / Il progettista specialista

Bearbeitet / Elaborato	Datum / Data	Name / Nome	Gesellschaft / Società
Geprüft / Verificato	30.01.2015	Florinett	Pöyry
	30.01.2015	Crugniola/Viertel	Pöyry

Brenner Basistunnel BBT SE		Name / Nome	Name / Nome
		R. Zurlo	K. Bergmeister

Projekt- Stato	von / da Chilometro progetto	km / a 54,0 + 15 bis / al	Bau- Stato opera	von / da Chilometro bis / a bei / al	Status Documento Tipo documento	Massstab / Scala 1:25
02	H61	FC	950	EBE	D0700	32024

Staat	Los	Einheit	Nummer	Dokumentenart	Vertrag	Nummer	Revision