


Grundriss Pianta

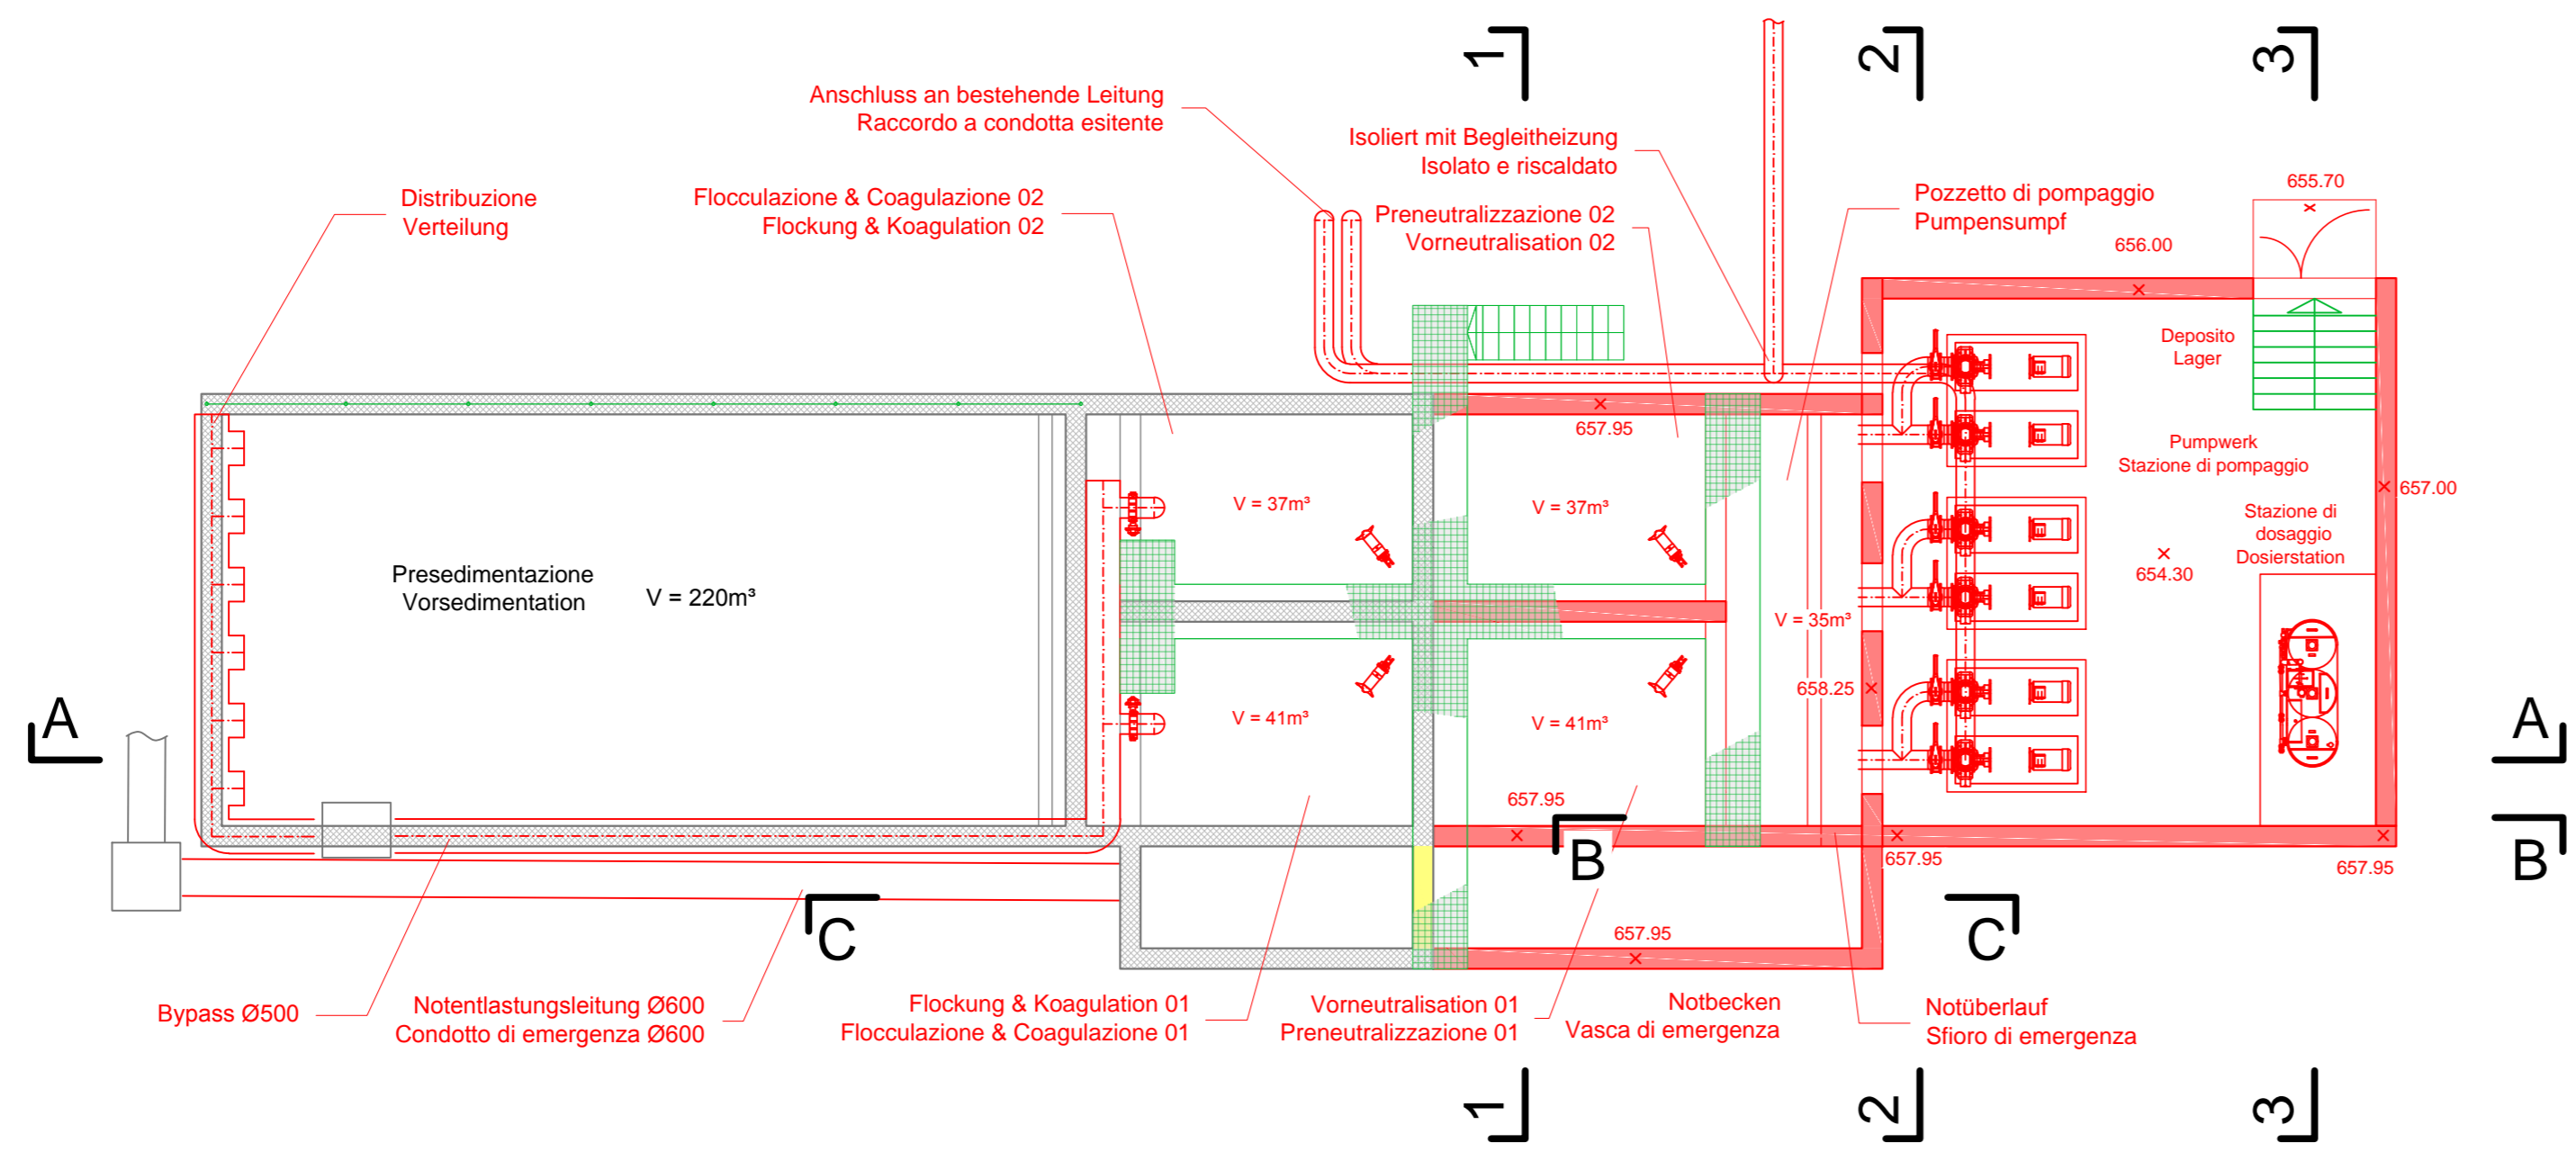


Legenda:
Legende:


	Esistente
	Bestehend
	Smantellamento
	Demontage / Abbruch
	Nuovo
	Neu
	Costruzioni in acciaio nuovo
	Stahlbau neu




Schnitt 1 Sezione 1

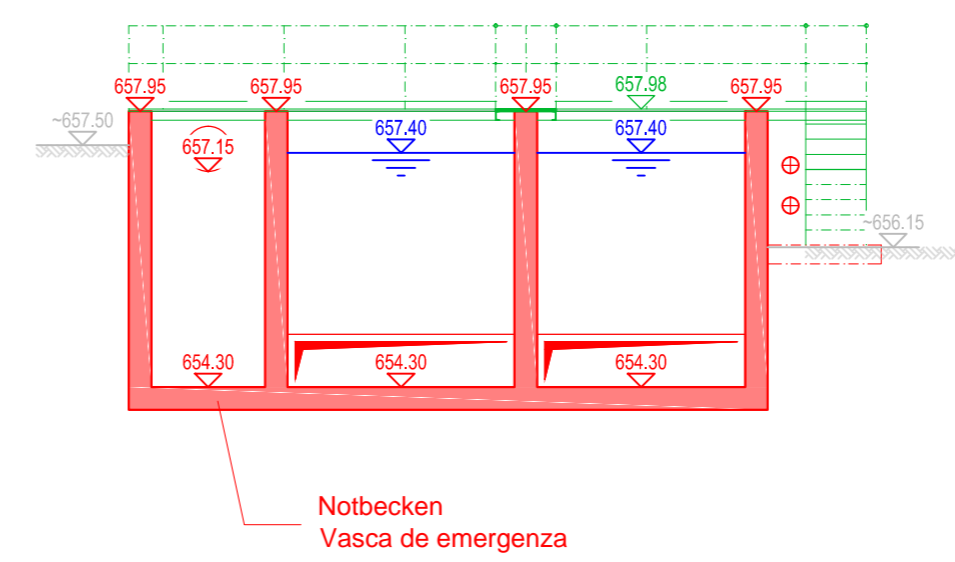


Schnitt A Sezione A

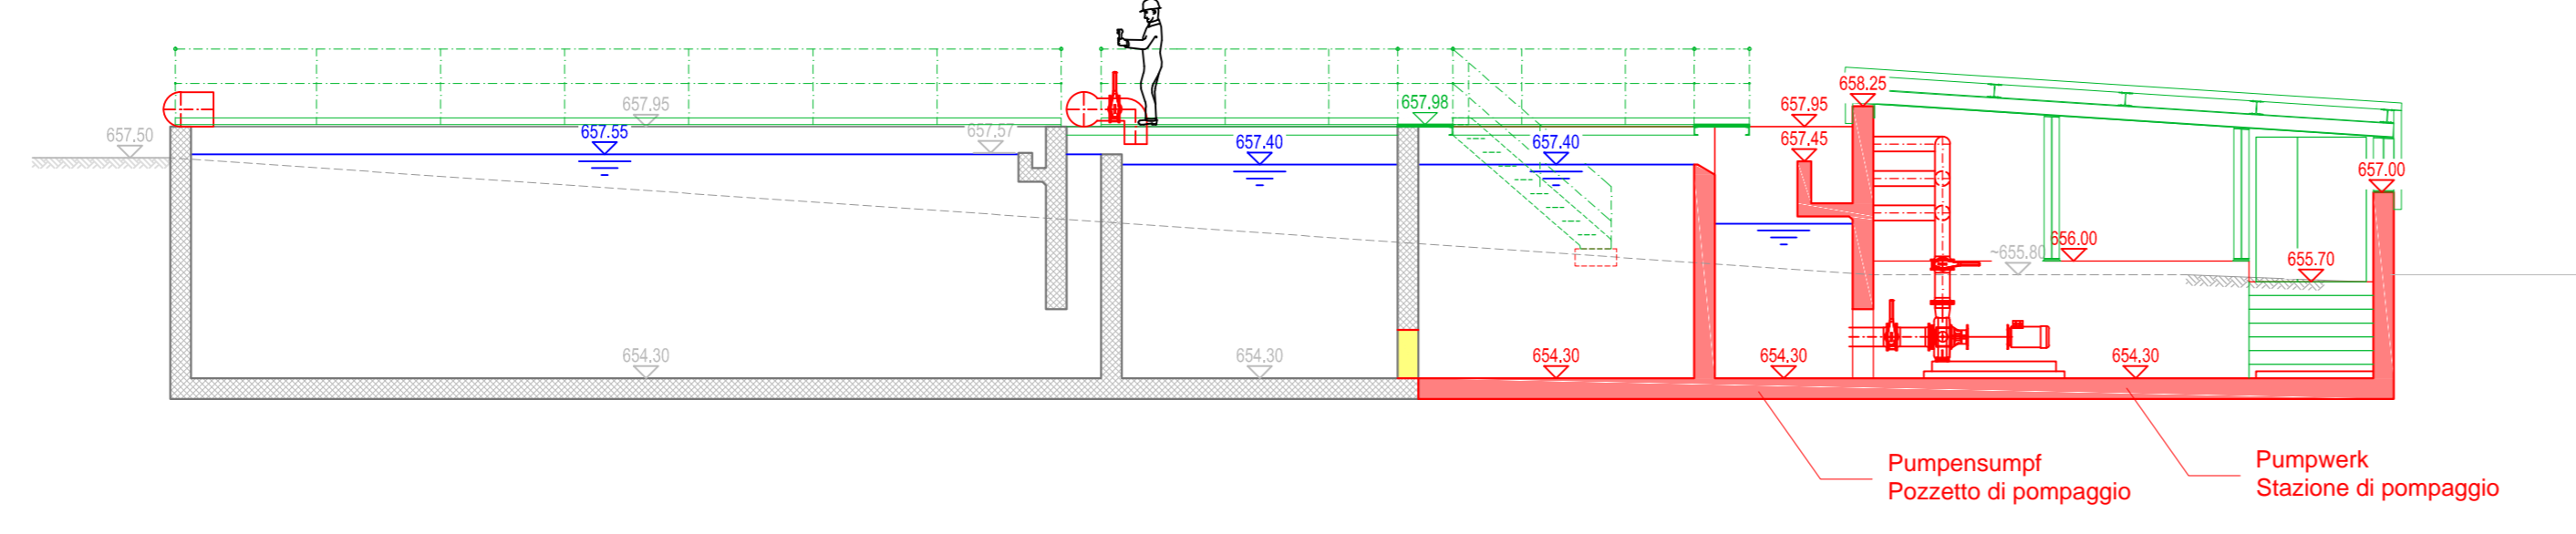


Schnitt 2 Sezione 2

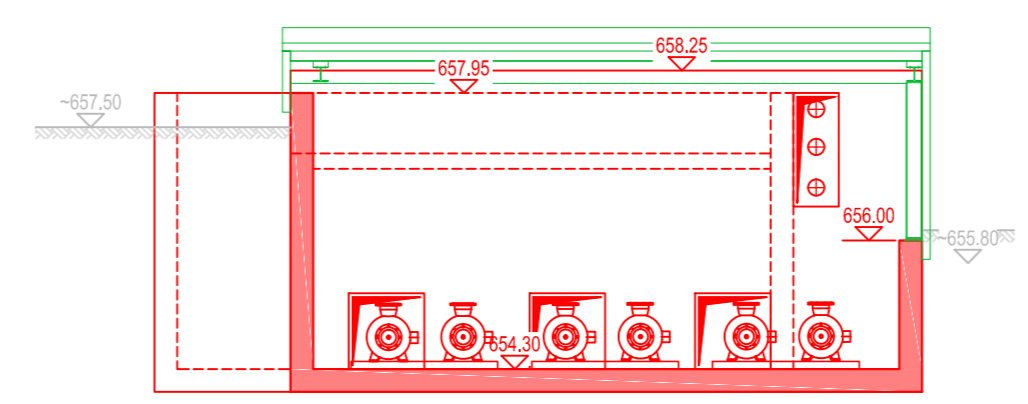


Schnitt B Sezione B

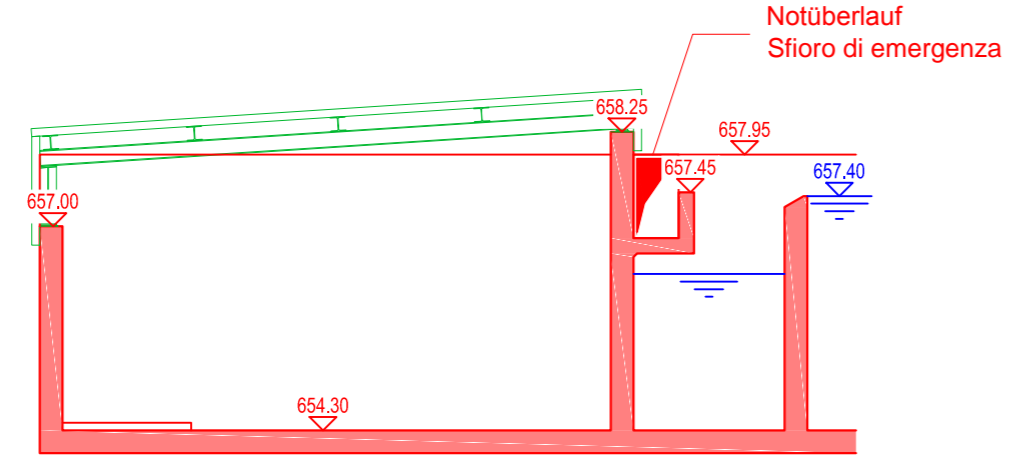

Schnitt C Sezione C

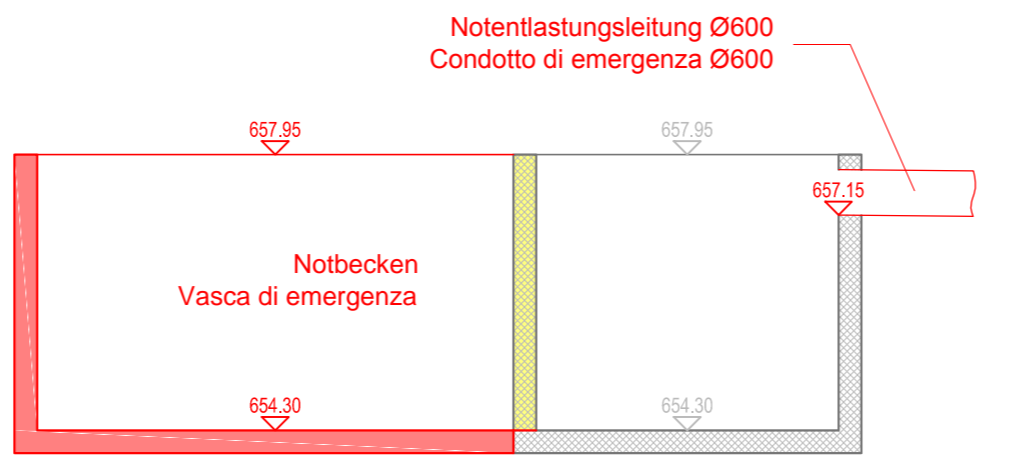

Schnitt 3 Sezione 3

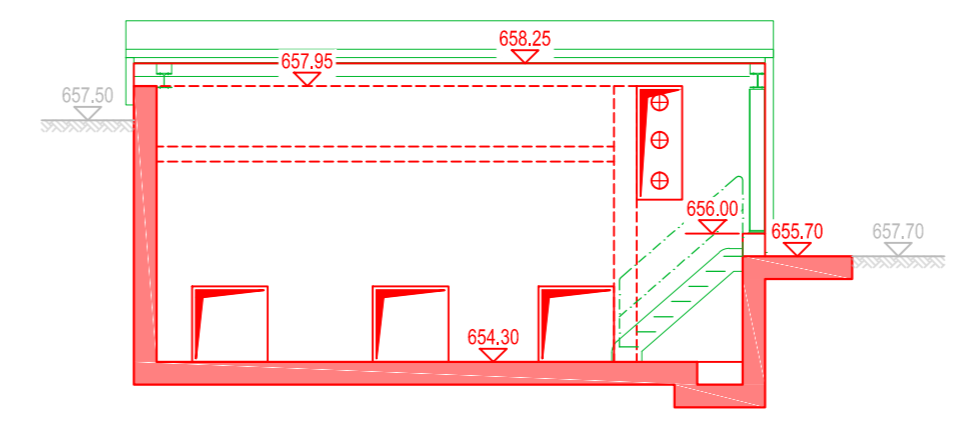


Referenzdokumente
Documenti di riferimento

02_H61_IA_500_ULP_D0700_34010	Gesamtsituation TABA	Planimetria generale ITAG
02_H61_IA_500_ULP_D0700_34011	Layout TABA	Planimetria ITAG

Bearbeitungsstand
Stato di elaborazione

Revision	Änderungen	Verantwortlicher Änderung	Datum
Revisions	Modifiche	Responsabile modifica	Data
00	Entversion / Prima Versione	Scarascia	27.03.2014
01	Allgemeine Revision / Revisione generale	Scarascia	22.05.2014
10	Endabgabe / Consegna definitiva	Scarascia	31.07.2014
11	Projektvollständigkeit und Umsetzung der Verbesserungen aus dem Prüfverfahren / Completamento progetto e recepimento istruttoria	Scarascia	09.10.2014
20	Überarbeitung mögliche Dienstweisung Nr. 1 vom 17.10.2014 / Revisione a seguito OD5 n°1 del 17.10.14	Correa	04.12.2014
21	Abgabe für die Ausschreibung / Emissione per Appalto	Correa	30.01.2015

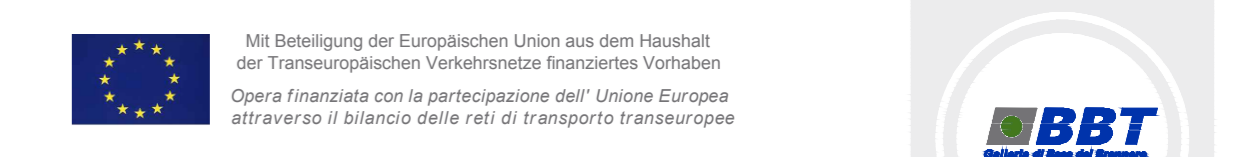

Ausbau Eisenbahnstrecke München-Verona
BRENNER BASISTUNNEL
Ausführungsplanung
Potenziamento asse ferroviario Monaco - Verona
GALLERIA DI BASE DEL BRENNERO
Progettazione esecutiva

D0700: Bauabschnitt 2-3	D0700: Loto Mules 2-3
Projekteinheit	WBS
Tunnelabwasserbehandlungsanlage	Impianti di trattamento acque
Dokumentenart	Tipo documento
Detailplan	Dettaglio
Detailplan TABA - Primärbehandlung	Particolari ITAG - Trattamento primario

RT4P Raggruppamento Temporaneo di Imprese s.p.a. Via S. Maria 10, 38100 Trento, Italy - Tel. +39 0461 991111 Fax +39 0461 991112	Generalplaner / Responsabile integrazioni prestazioni specializzate Ing. Enrico Maria Pizzarotti Cod. Figg. Min. n° 4/2014
---	--

PRO ITER PROGETTAZIONE E INGENGERIA	PÖYRY	pini swiss engineers	PASQUALI-RAUSA ENGINEERING S.p.A.
Fachplaner / il progettista specialista	Fachplaner / il progettista specialista Ing. Rodrigo Correa	Fachplaner / il progettista specialista	Fachplaner / il progettista specialista

Bearbeitet / Elaborato	Datum / Data	Name / Nome	Gesellschaft / Società
Geprüft / Verificato	30.01.2015	Scarascia	Pöyry
	30.01.2015	Bourgeois	Pöyry

BBT Gallerie di Base del Brennero Brenner Basistunnel BBT SE	Name / Nome R. Zurlo	Name / Nome K. Bergmeister
---	-------------------------	-------------------------------

Projekt- kilometer / Chilometro bis / a bei / al	32.0+88 bis / a 54.0+15 bei / al	Bau- kilometer / Chilometro bis / a bei / al	von / da 54.0+15 bis / a 54.0+15 bei / al	Status document / Stato documento	Massstab / Scala 1 : 100
Staat Stato	Lot Lotto	Einheit Unità	Nummer Numero	Dokumententyp Tipo documento	Vergab Contratto
02	H61	IA	500	UDP	D0700
					34015
					21