

STRADA
STRASSE

RECINZIONE

- Legenda:
Legende:
- Esistente
Bestehend
 - Smantellamento
Demontage / Abbruch
 - Nuovo
Neu
 - Piattaforma
Podest
 - Base di cemento
Betonplatte
 - Nuovo tetto
Neue Überdachung




Referenzdokumente
Documenti di riferimento

Identificativo	Contenuto	Descrizione
02_H61_WB_993_KEN_D0700_16401	Planimetria e sezioni opere idrauliche	
02_H61_IA_500_ULP_D0700_34010	Gesamtsituation TABA	Planimetria generale ITAG
02_H61_IA_500_USN_D0700_34012	Schnitte TABA	Sezioni ITAG

Bearbeitungsstand
Stato di elaborazione

Revision	Revisions	Änderungen Modifiche	Verantwortlicher Responsabile modifica	Datum Data
00	Entversion / Prima Versione		Scarascia	27.03.2014
01	Allgemeine Revision / Revisione generale		Scarascia	22.05.2014
10	Endabgabe / Consegnata definitiva		Scarascia	31.07.2014
11	Projektvollständigkeit und Umsetzung der Verbesserungen aus dem Prüfverfahren / Completamento progetto e recepimento istruttoria		Scarascia	09.10.2014
20	Überarbeitung mögliche Dienstleistung Nr. 1 vom 17.10.2014 / Revisione a seguito ODS n°1 del 17.10.14		Correa	04.12.2014
21	Abgabe für die Ausschreibung / Emissione per Appalto		Correa	30.01.2015

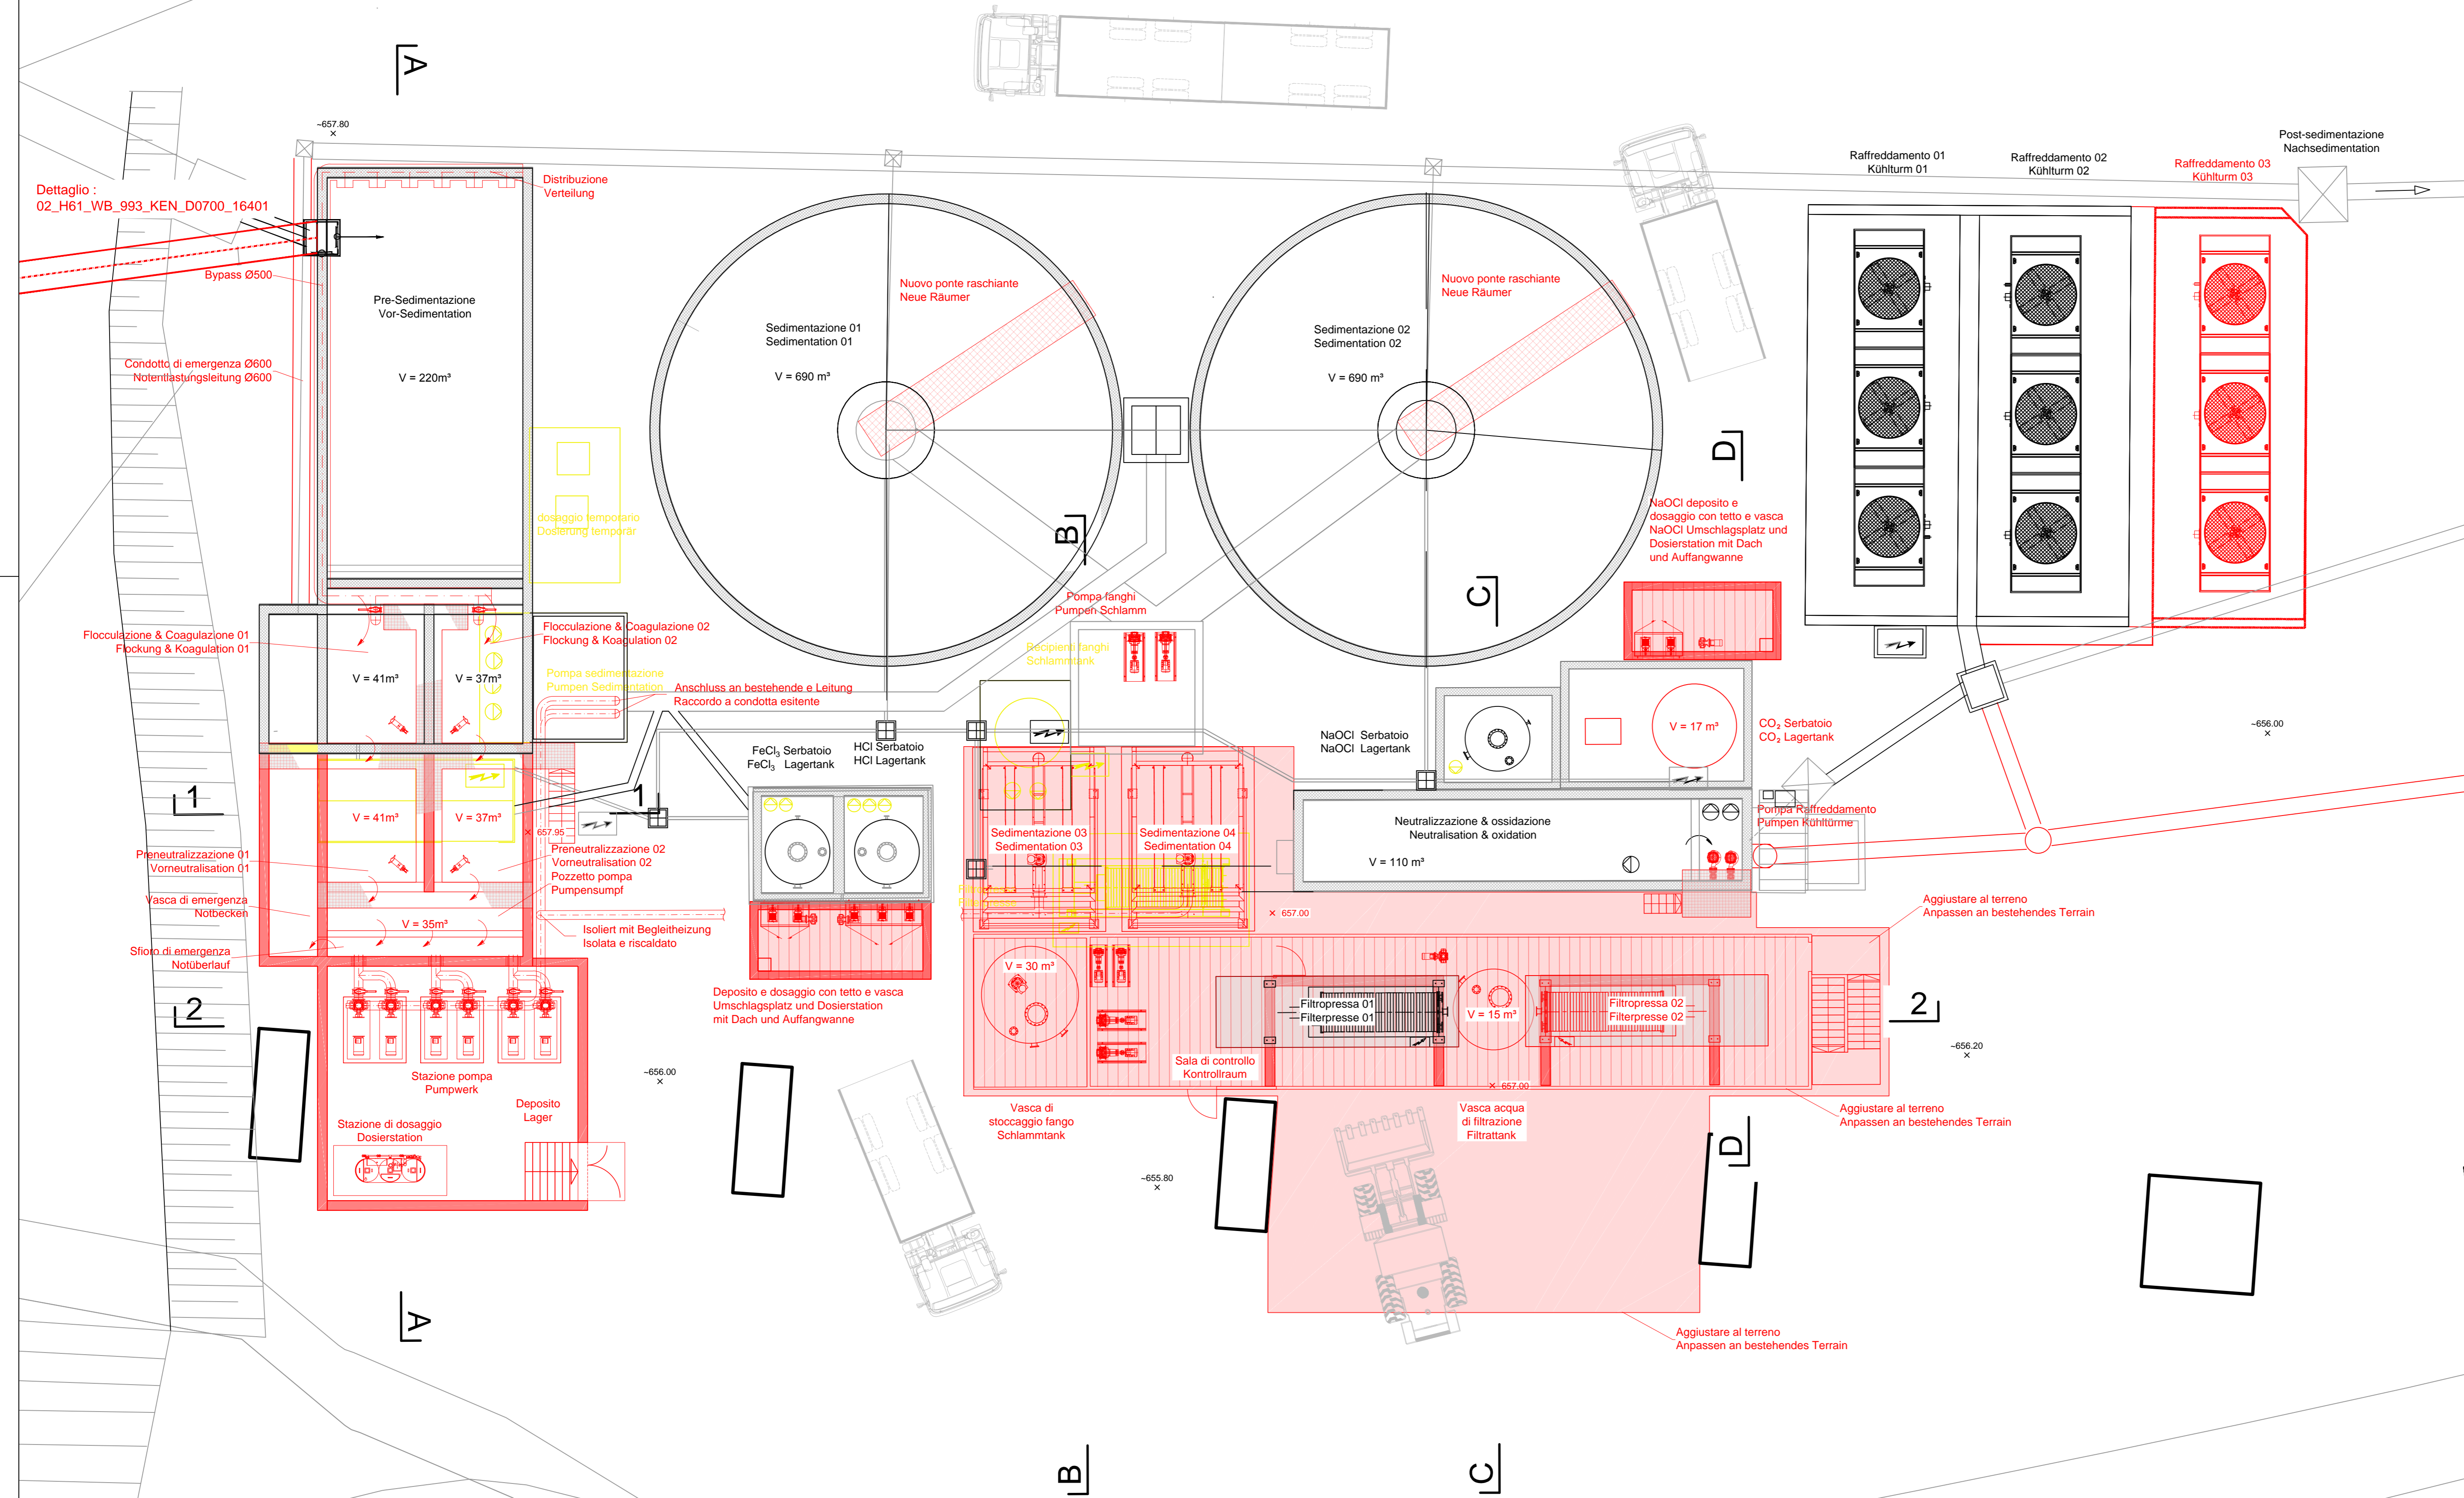

Mit Beteiligung der Europäischen Union aus dem Haushalt der Transportspezifischen Verkehrsinvestitions finanziertes Vorhaben
Opera finanziata con la partecipazione dell'Unione Europea attraverso il bilancio delle reti di trasporto trans-europee

Ausbau Eisenbahnstrecke München-Verona
BRENNER BASISTUNNEL
Ausführungsplanung

Potenziamento asse ferroviario Monaco - Verona
GALLERIA DI BASE DEL BRENNERO
Progettazione esecutiva

D0700: Bauges. Muls 2-3	D0700: Loto Mules 2-3
Projekteinheit	WBS
Tunnelabwasserbehandlungsanlage	Impianti di trattamento acque
Dokumentenart	Tipo documento
Lageplan	Planimetria
Titel	Titolo
Layout TABA	Planimetria ITAG

RT4P
Raggruppamento Temporaneo di Imprese s.p.a.
Ing. Enrico Maria Pizzarotti
041 999 1111

Generaleplaner / Responsabile integrazioni prestazioni specializzate
Ing. Enrico Maria Pizzarotti
041 999 1111

Mandataria	Mandante	Mandante	Mandante
Fachplaner / il progettista specialista	Fachplaner / il progettista specialista	Fachplaner / il progettista specialista	Fachplaner / il progettista specialista
	Ing. Rodrigo Correa		

Bearbeitet / Elaborato	Datum / Data	Name / Nome	Gesellschaft / Società
	30.01.2015	Scarascia	Pöyry
Geprüft / Verificato	30.01.2015	Bourgeois	Pöyry

BBT
Galleria di Base del Brennero
Brenner Basistunnel BBT SE

Name / Nome
R. Zurlo

Name / Nome
K. Bergmeister

Projekt- kilometer / Chilometro progetto	von / da bis / a bei / al	Bau- kilometer / Chilometro opera	von / da bis / a bei / al	Status Documento / Stato documento	Messstab / Scala 1 : 100
02	H61	IA	500	ULP	D0700

Staat Stato	Lot Lotto	Einheit Unità	Nummer Numero	Dokumentart Tipo documento	Vortrag Contratto	Nummer Codice	Revision Revisione
02	H61	IA	500	ULP	D0700	34011	21

0.58m²