



PIANTA/GRUNDRISS – SCALA/MASSSTAB 1:100

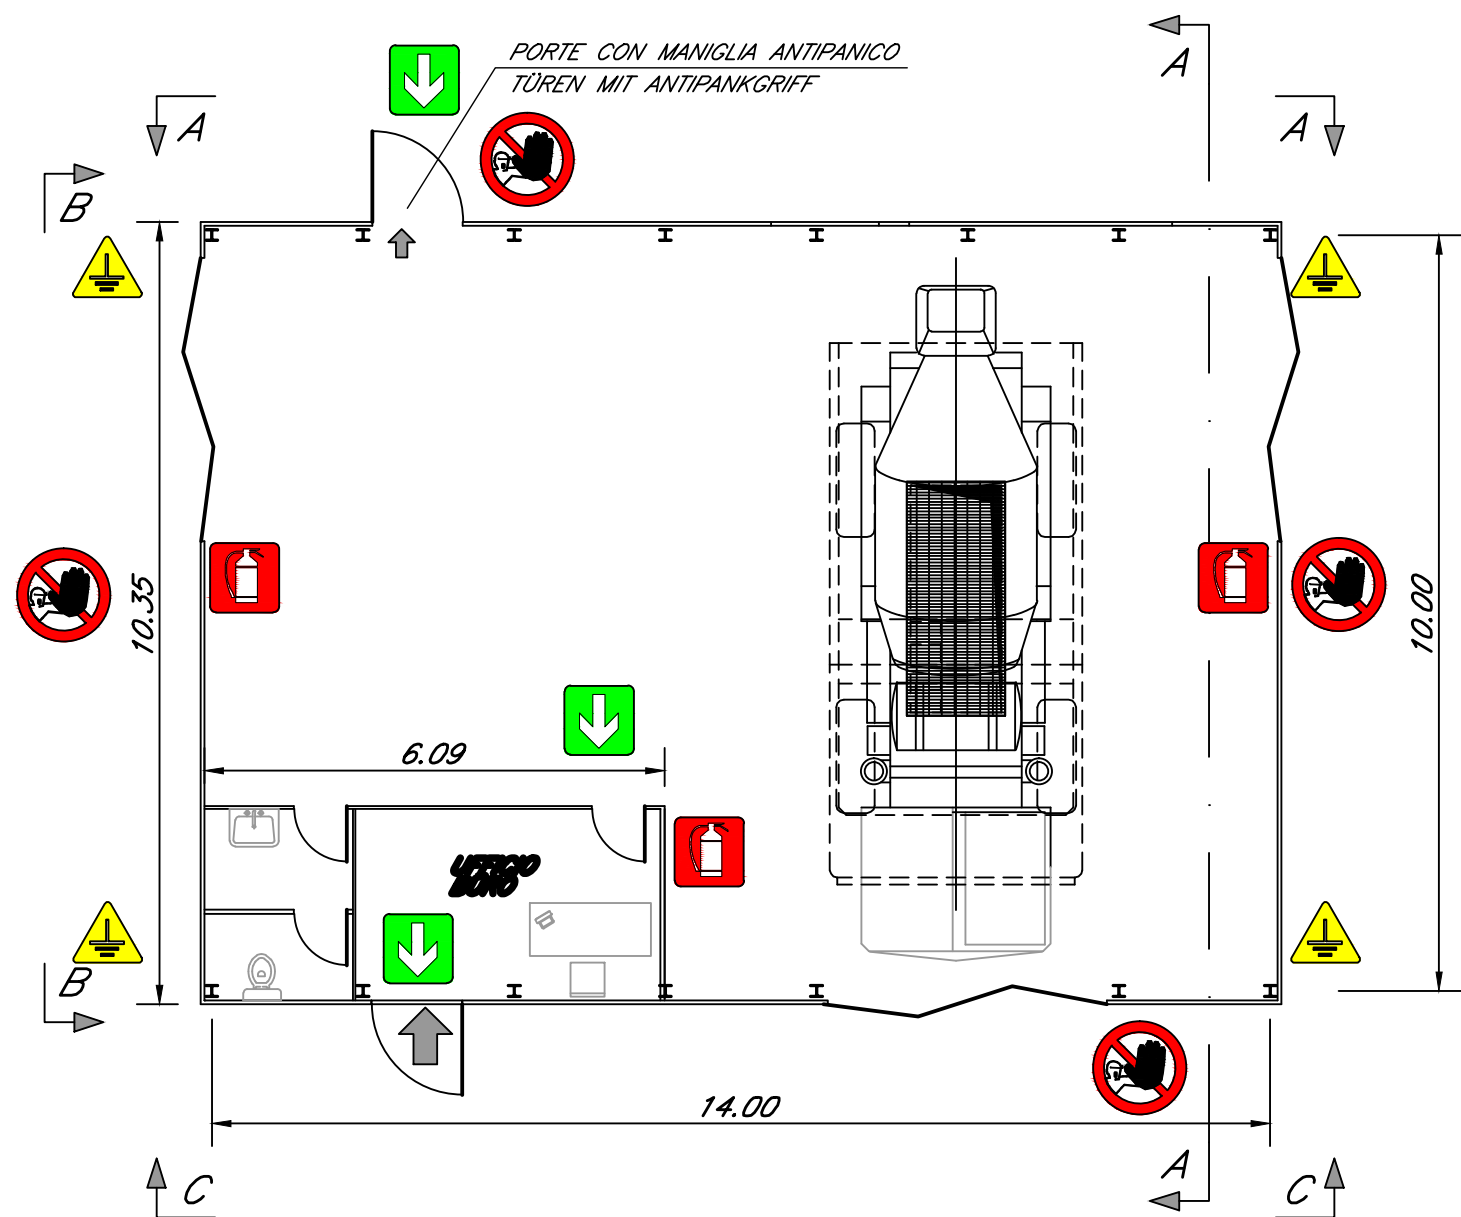

PROSPETTO/ANSICHT BB – SCALA/MASSSTAB 1:100

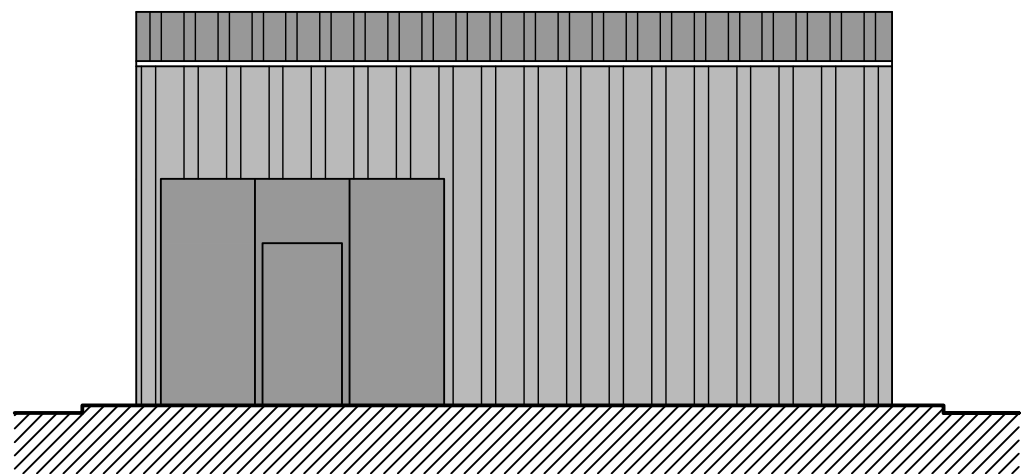

Referenzdokumente

Documenti di riferimento


02_H61_SI_550_KSI_D0700_42035	Rendering Baustelle Mauls	Rendering cantiere Mules

Bearbeitungsstand


Stato di elaborazione

Revision	Revisions	Änderungen	Modifiche	Verantwortlicher Änderung	Responsible modifica	Datum	Data
00	Erstversion / Prima Versione			Caser		08.04.2014	
10	Endabgabe / Consegna Definitiva			Caser		31.07.2014	
11	Projekterneuerung und Umsetzung der Verbesserungen aus dem Prüfverfahren / Completamento progetto e recepimento istruttoria			Caser		09.10.2014	
20	Überarbeitung infolge Dienstweisung Nr. 1 vom 17.10.2014 / Revisione a seguito ODS n°1 del 17.10.14			Caser		04.12.2014	
21	Abgabe für Ausschreibung / Emissione per Appalto			Caser		30.01.2015	


PROSPETTO/ANSICHT CC – SCALA/MASSSTAB 1:100

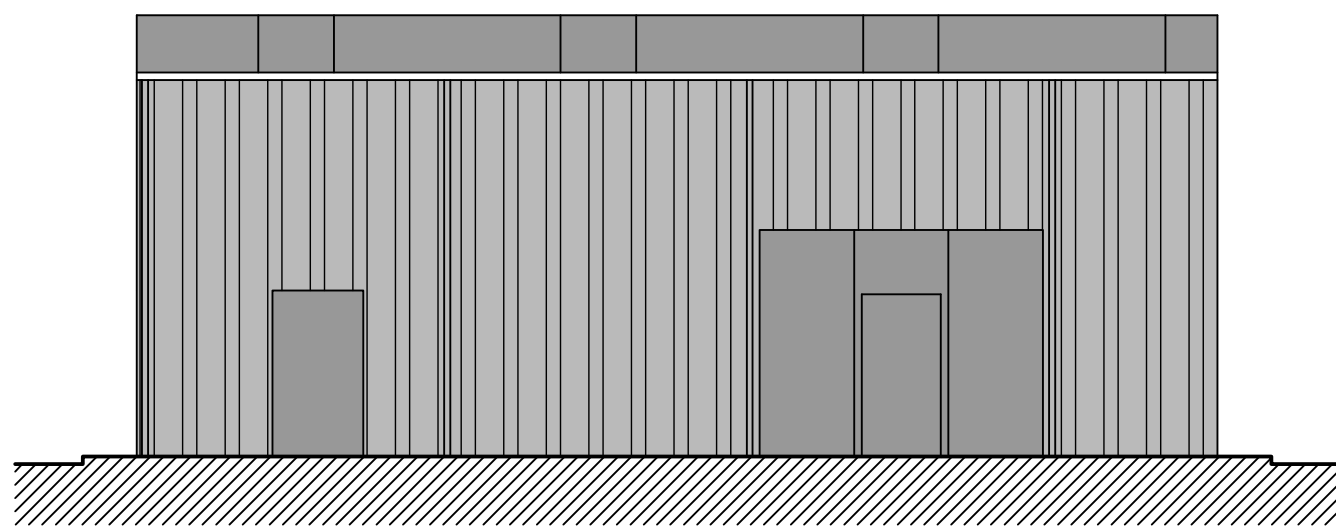

PROSPETTO/ANSICHT AA – SCALA/MASSSTAB 1:100

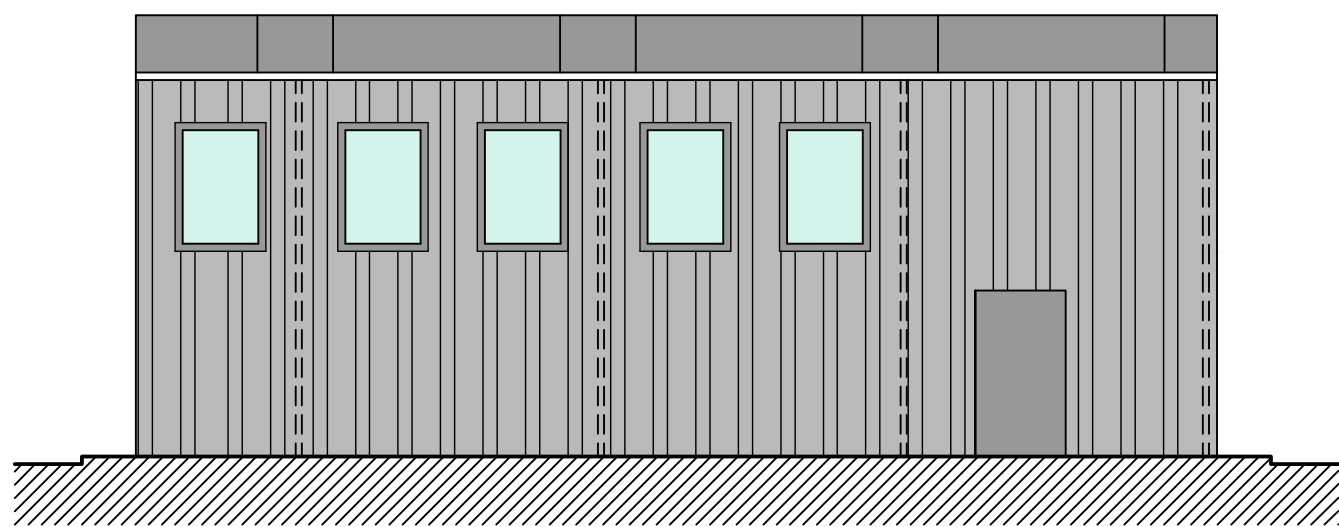

SEZIONE/SCHNITT AA – SCALA/MASSSTAB 1:100

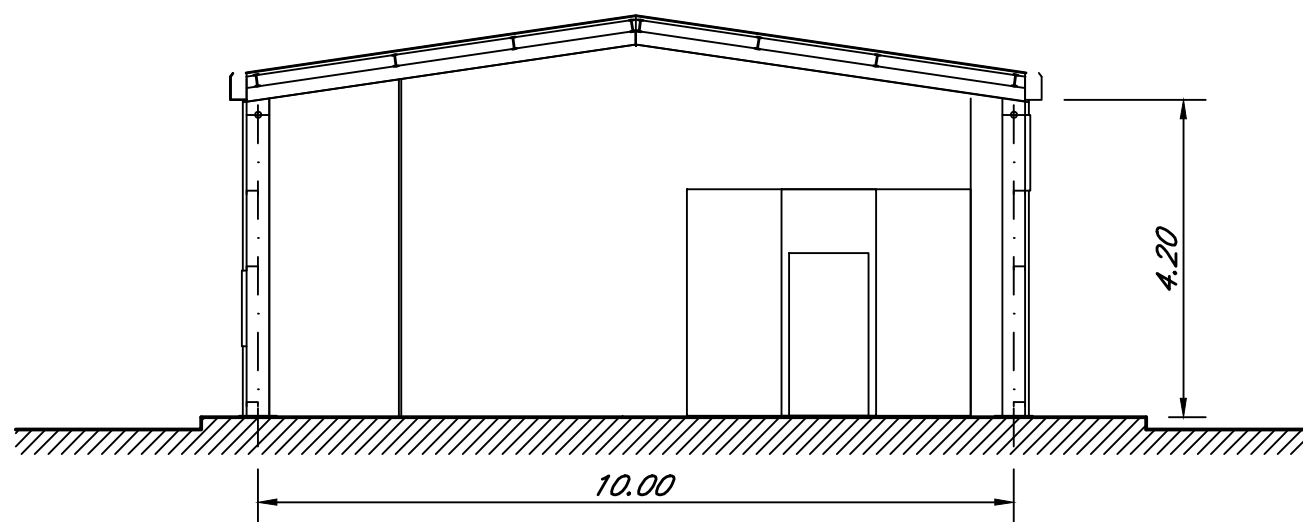

SOLUZIONE CON PAVIMENTO INDUSTRIALE / LÖSUNG MIT INDUSTRIEFUSSBODEN – SEZIONE/SCHNITT 1-1 – SCALA/MASSSTAB 1:20

IL PREFABBRICATO VIENE MONTATO AL FILO DEL BORDO ESTERNO DEL CORDOLO DI FONDAZIONE
DIE FERTIGBAUTEILE WERDEN BÜNDIG AM C12SAUSSEN RAND NEBEN DEM FUNDAMENT-BORDSTEIN EINGEBAUT

Tappeto d'usura / Deckschicht

Binder

Base / Tragschicht

3.0

4.0

10.0

35.0

60.0

10.0

40.0

15.0

40.0

10.0

10.0

10.0

10.0

10.0

10.0

10.0

10.0

10.0

10.0

10.0

10.0

10.0

10.0

10.0

Giunto a campi di 16–20 mq. Sigillato con profilo in P.V.C. e riempimento con resina elastomerica
Verbindung zu je 16 – 20 m² großen Feldern, Versiegelung mit PVC-Profil und Hinterfüllung mit Elastomerharz

Manto d'usura a spolvero di aggregato di quarzo e cemento grigio – 4 Kg./mq.
Mit Zuschlagstoffen (Quarz und grauer Zement) bestreute Deckschicht – 4 kg/m²
Massetto in cls Rck 25 spess. cm.10 / Estrich aus Beton, Würfeldruckfestigkeit 25, Stärke 10 cm

Rete metallica elettrosaldata diam. mm.5 – maglia cm.20x20
Baustahlmatte, Stärke 5 mm, Maschengröße 20 x 20 cm

Guaina bituminosa / Bitumenhülle
s=3mm

Sottofondo in cls (dosaggio min. 250 kg/mc) s=10 cm. armato con rete Ø 5 20x20
Unterboden aus Beton (Mindestdosierung 250 kg/m³), Stärke 10 cm, Mattenbewehrung Ø 5, 20 x 20

Sottofondo con stesura di ghiaia naturale, rullato
Unterboden mit gewalzter Naturkieslage+C126

Mit Beteiligung der Europäischen Union aus dem Haushalt der Trans europäischen Verkehrsnetze finanziertes Vorhaben
Opera finanziata con la partecipazione dell'Unione Europea attraverso il bilancio delle reti di trasporto trans europee



Ausbau Eisenbahnachse München-Verona
BRENNER BASISTUNNEL
Ausführungsplanung

Potenziamento asse ferroviario Monaco - Verona
GALLERIA DI BASE DEL BRENNERO
Progettazione esecutiva

D0700: Baulos Mauls 2-3	D0700: Lotto Mules 2-3
Projetteinheit	WBS
Sicherheit	Sicurezza
Dokumentenart	Tipo documento
Si-Ge-Plan	Elaborato grafico PSC
Titel	Titolo
Si-Ge - Baustellenflächen - Baustellentypenzeichnungen Werkstatt	CSP - Aree di cantiere - Tipologici di cantiere Officina

RTI 4P Raggruppamento Temporaneo di Imprese 4P Ing. Enrico Maria Pizzarotti Dir. Ing. Roberto N. A. 29470	der Sicherheitskoordinator in der Planungsphase / Il Coordinatore della Sicurezza in fase di Progettazione Ing. Luigi Rausa Dir. Ing. Roberto N. A. 29470
---	--

RTI 4P Raggruppamento Temporaneo di Imprese 4P Ing. Enrico Maria Pizzarotti Dir. Ing. Roberto N. A. 29470	Als Zustimmung / Per Condivisione Ing. Enrico Maria Pizzarotti Dir. Ing. Roberto N. A. 29470
---	--

PRO TIER Prestazioni Tecniche e Informative Ing. Enrico Maria Pizzarotti Dir. Ing. Roberto N. A. 29470	Als Zustimmung / Per Condivisione Ing. Enrico Maria Pizzarotti Dir. Ing. Roberto N. A. 29470
--	--

PÖYRY pöyry engineers Prestazioni Tecniche e Informative Ing. Enrico Maria Pizzarotti Dir. Ing. Roberto N. A. 29470	Als Zustimmung / Per Condivisione Ing. Enrico Maria Pizzarotti Dir. Ing. Roberto N. A. 29470
--	--

BBT Gallerie di Base del Brennero Brenner Basistunnel BBT SE	Name / Nome R. Zurlo	Name / Nome K. Bergmeister
---	-------------------------	-------------------------------

Projekt- Skizze / Chilometro progetto	von / da 32.0+88 bis / a 54.0+15 bei / al	Bau- Skizze / Chilometro opera	von / da 32.0+88 bis / a 54.0+15 bei / al	Status- Dokument / Stato documento	Massstab / Scala 1:100/20
--	---	---	---	---	---------------------------------

Staat Stato	Los Lotto	Einheit Unità	Nummer Numero	Dokumentenart Tipo documento	Vertrag Contratto	Nummer Codice	Revision Revisione
02	H61	SI	550	KSI	D0700	42120	21