




PIANTA/GRUNDRISS – SCALA/MASSSTAB 1:50

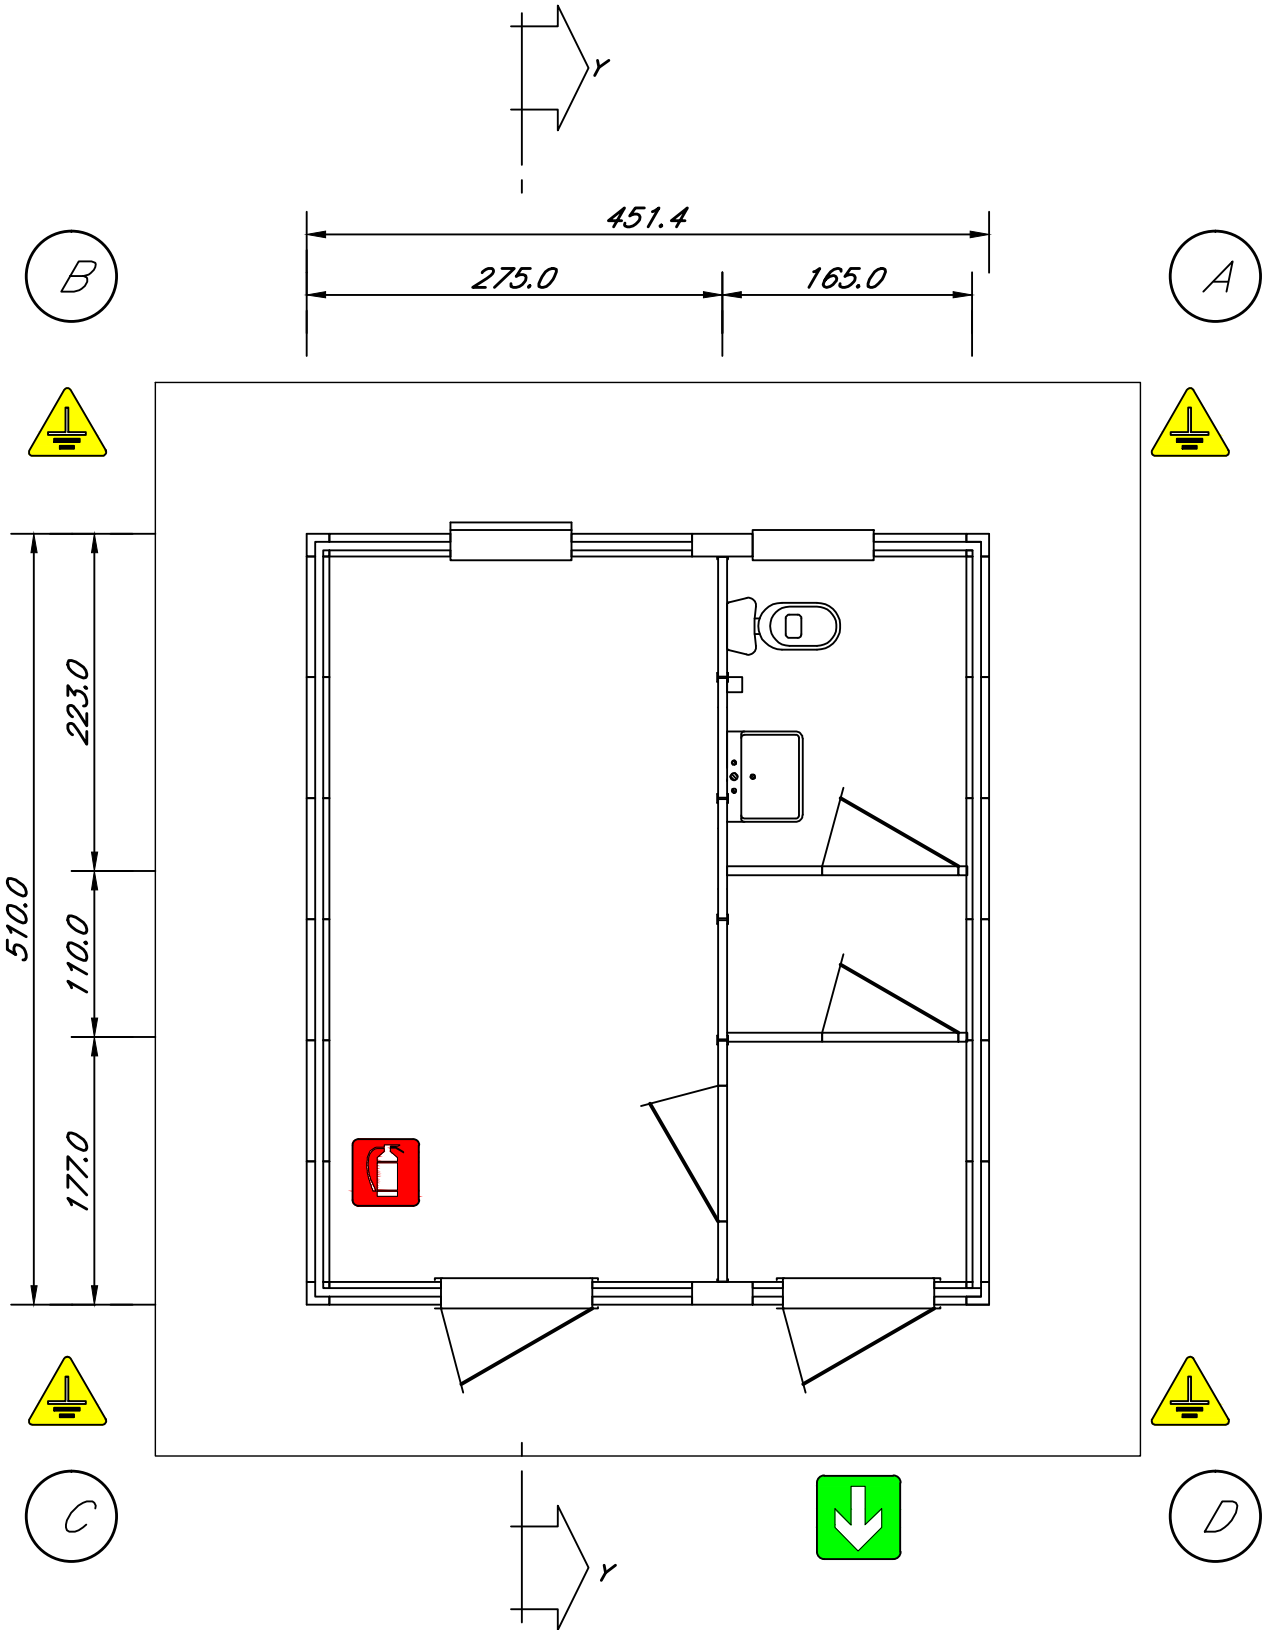


PROSPETTO/ANSICHT AB – SCALA/MASSSTAB 1:50

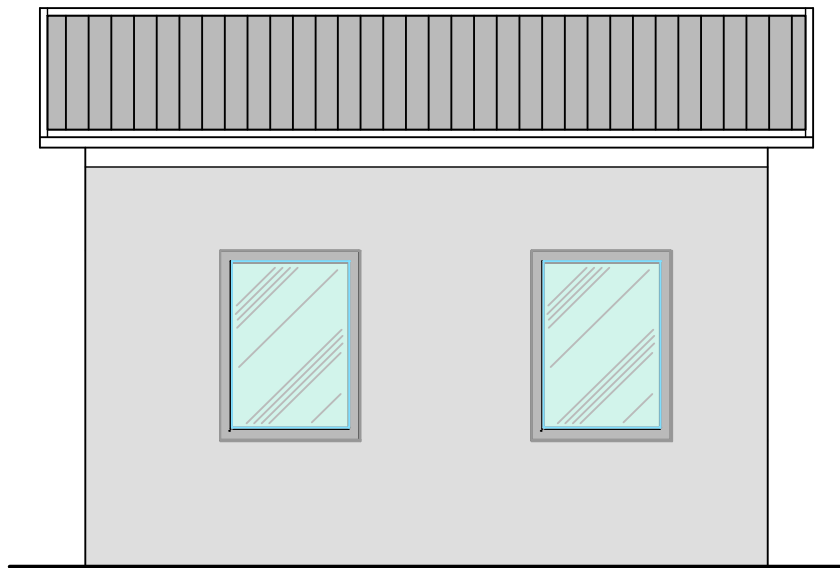


PROSPETTO/ANSICHT AD – SCALA/MASSSTAB 1:50

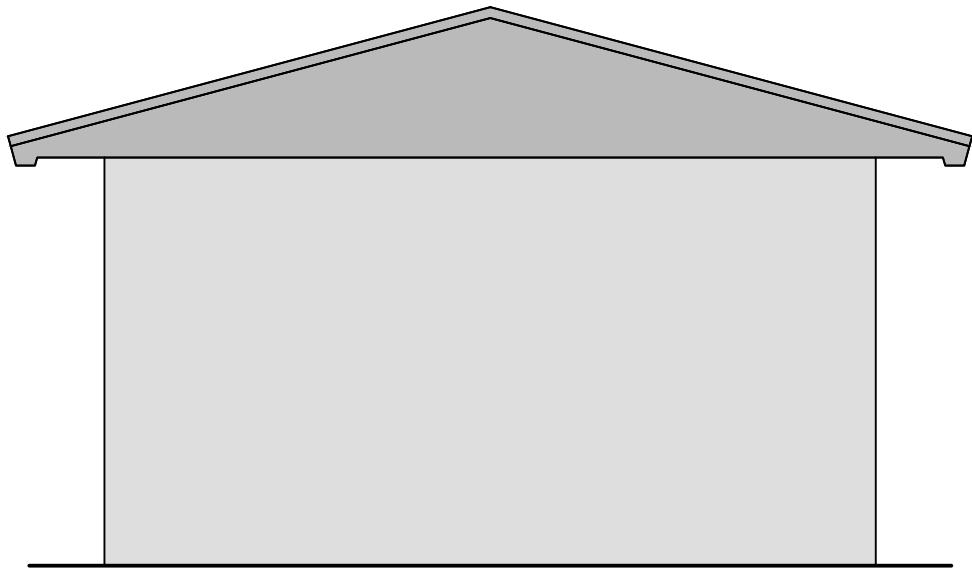

PROSPETTO/ANSICHT CD – SCALA/MASSSTAB 1:50

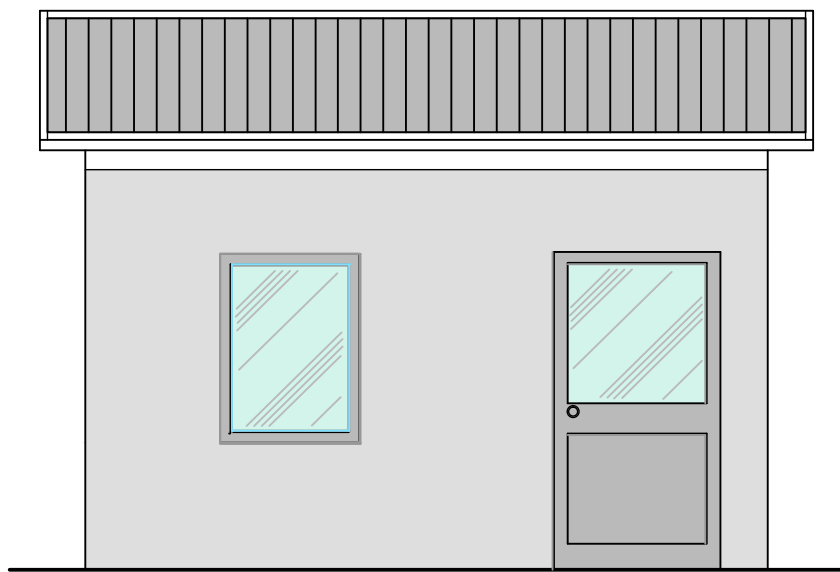

SEZIONE/SCHNITT YY – SCALA/MASSSTAB 1:50

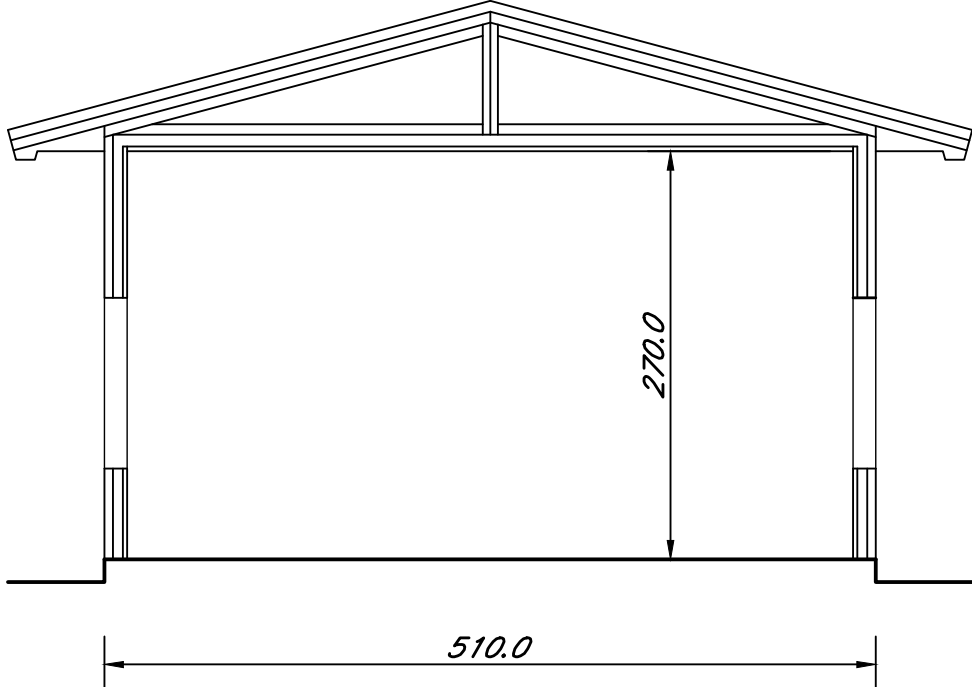

Referenzdokumente Documenti di riferimento		
02_H61_SI_550_KSI_D0700_42035	Rendering Baustelle Mauls	Rendering cantiere Mules



Bearbeitungsstand
Stato di elaborazione

Revision Revisione	Änderungen Modifiche	Verantwortlicher Änderung Responsabile modifica	Datum Data
00	Erstversion / Prima Versione	Caser	08.04.2014
10	Endabgabe / Consegna Definitiva	Caser	31.07.2014
11	Projektvervollständigung und Umsetzung der Verbesserungen aus dem Prüfverfahren / Completamento progetto e recepimento istruttoria	Caser	09.10.2014
20	Überarbeitung infolge Dienstweisung Nr. 1 vom 17.10.2014 / Revisione a seguito ODS n°1 del 17.10.14	Caser	04.12.2014
21	Abgabe für Ausschreibung / Emissione per Appalto	Caser	30.01.2015



Mit Beteiligung der Europäischen Union aus dem Haushalt der Transportsystemischen Verkehrsnetze finanziertes Vorhaben
Opera finanziata con la partecipazione dell' Unione Europea attraverso il bilancio delle reti di trasporto transeuropee



BBT
Brenner Basistunnel

Ausbau Eisenbahnhaxe München-Verona
BRENNER BASISTUNNEL
Ausführungsplanung

Potenziamento asse ferroviario Monaco - Verona
GALLERIA DI BASE DEL BRENNERO
Progettazione esecutiva

D0700: Baulos Mauls 2-3	D0700: Lotto Mules 2-3
Projekteinheit	WBS
Sicherheit	Sicurezza
Dokumentenart	Tipo documento
Si-Ge-Plan	Elaborato grafico PSC
Titel	Titolo
Si-Ge - Baustellenflächen - Baustellentypenzeichnungen Wärterhütte	CSP - Aree di cantiere - Tipologici di cantiere Guardiania

 RTI 4P Raggruppamento Temporaneo di Imprese 4P Via S. Maria 10, 20121 Milano, Tel. +39 02 5737111 Fax +39 02 57371212	der Sicherheitskoordinator in der Planungsphase / il Coordinatore della Sicurezza in fase di Progettazione Ing. Luigi Rausa Off. Ingg. Milano N° 1799
 PRO ITER Progettazione Integrata Terminale S&T	Als Zustimmung / Per Condivisione Ing. Enrico Maria Pizzarotti Off. Ingg. Milano N° 128470
 PÖVRY	 PASQUALI-RAUSA Brenner Basistunnel

Bearbeitet / Elaborato	Datum / Data	Name / Nome	Gesellschaft / Società
Geprüft / Verificato	30.01.2015	Caser	Pasquali-Rausa
	30.01.2015	Rausa	Pasquali-Rausa



BBT
Galleria di Base del Brennero
Brenner Basistunnel BBT SE

Projekt- Kilometer / Chilometro progetto	von / da bis / a bei / al	32.0+88 54.0+15	Bau- Kilometer / Chilometro opera	von / da bis / a bei / al	Status Dokument / Stato documento	Maßstab / Scala	1:50
Staat Stato	Los Lotto	Einheit Unità	Nummer Numero	Dokumentenart Tipo documento	Vertrag Contratto	Nummer Codice	Revision Revisione
02	H61	SI	550	KSI	D0700	42130	21