



DEPOSITO BOMBOLE ACETILENE
LAGER FÜR AZETYLENFLASCHEN

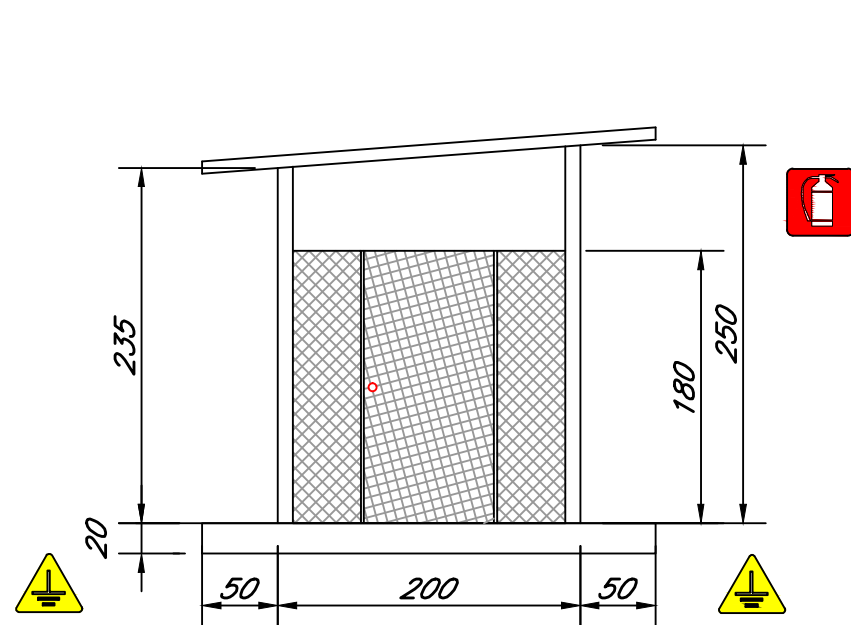


PROSPETTO FRONTALE/FONTALANSICHT BC – SCALA/MASSSTAB 1:50

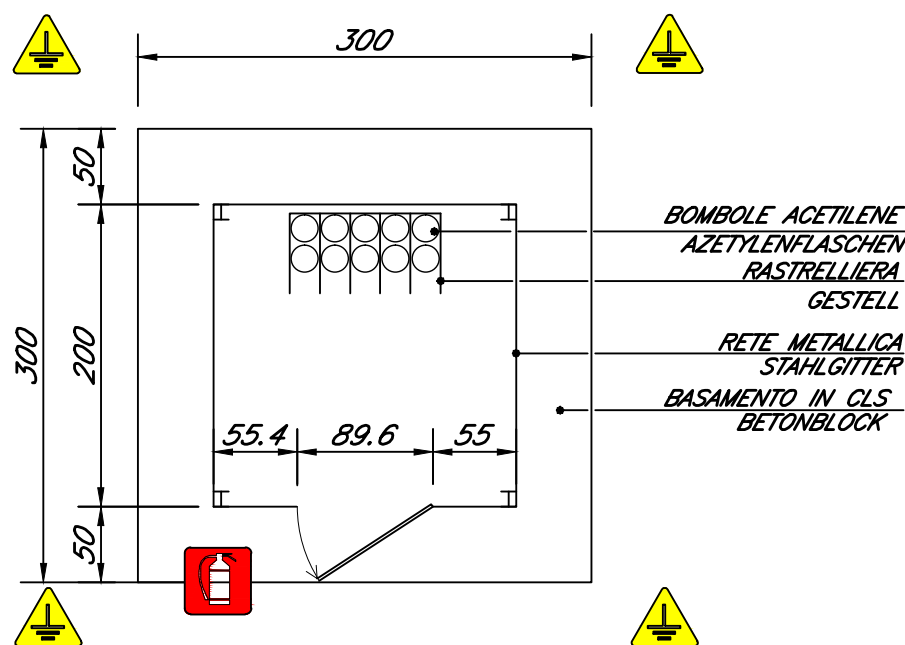


PIANTA/GRUNDRISS – SCALA/MASSSTAB 1:50



DEPOSITO BOMBOLE OSSIGENO / SAUERSTOFFLAGER

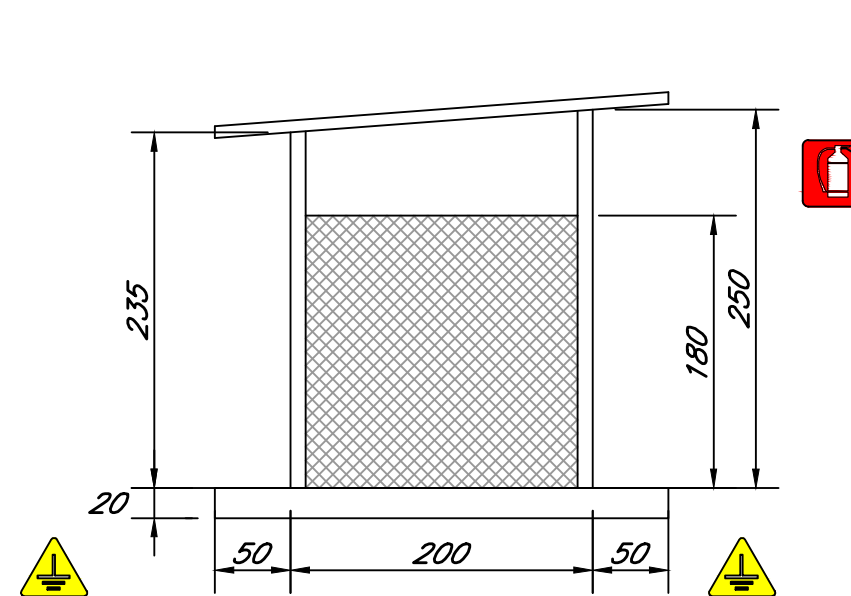

PROSPETTO LATERALE/SEITLICHER ANSICHT BC – SCALA/MASSSTAB 1:50

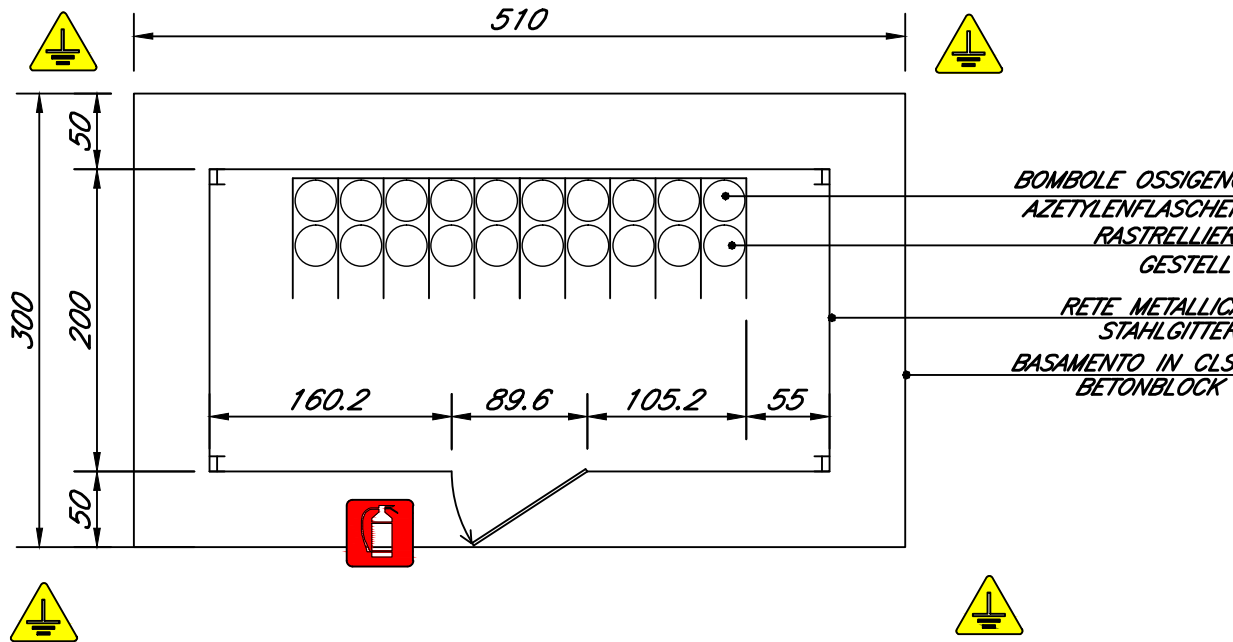

PIANTA/GRUNDRISS – SCALA/MASSSTAB 1:50

Referenzdocumente Documenti di riferimento		
02_H61_SI_550_KSI_D0700_42035	Rendering Baustelle Mauls	Rendering cantiere Mules



Bearbeitungsstand
Stato di elaborazione

Revision	Änderungen Modifiche	Verantwortlicher Änderung Responsabile modifica	Datum Data
00	Erstversion / Prima Versione	Caser	08.04.2014
10	Endabgabe / Consegna Definitiva	Caser	31.07.2014
11	Projektvollständigung und Umsetzung der Verbesserungen aus dem Prüfverfahren / Completamento progetto e recepimento istruttoria	Caser	09.10.2014
20	Überarbeitung infolge Dienstanweisung Nr. 1 vom 17.10.2014 / Revisione a seguito ODS n°1 del 17.10.14	Caser	04.12.2014
21	Abgabe für Ausschreibung / Emissione per Appalto	Caser	30.01.2015



Mit Beteiligung der Europäischen Union aus dem Haushalt der Transeuropäischen Verkehrsnetze finanziertes Vorhaben
Opera finanziata con la partecipazione dell'Unione Europea attraverso il bilancio delle reti di trasporto transeuropee



Ausbau Eisenbahnnachse München-Verona
BRENNER BASISTUNNEL
Ausführungsplanung

Potenziamento asse ferroviario Monaco - Verona
GALLERIA DI BASE DEL BRENNERO
Progettazione esecutiva

D0700: Baulos Mauls 2-3	D0700: Lotto Mules 2-3
Projekteinheit	WBS
Sicherheit	Sicurezza
Dokumentenart	Tipo documento
Si-Ge-Plan	Elaborato grafico PSC
Titel	Titolo
Si-Ge - Baustellenflächen - Baustellentypenzeichnungen Sauerstofflager	CSP - Aree di cantiere - Tipologici di cantiere Deposito bombole ossigeno



der Sicherheitskoordinator in der Planungsphase /
Il Coordinatore della Sicurezza in fase di Progettazione



Als Zustimmung / Per Condivisione



Ing. Enrico Maria Pizzarotti
Ord. Ingg. Milano N° A 29470




Ing. Enrico Maria Pizzarotti
Ord. Ingg. Milano N° A 29470



Ing. Enrico Maria Pizzarotti
Ord. Ingg. Milano N° A 29470



Ing. Enrico Maria Pizzarotti
Ord. Ingg. Milano N° A 29470

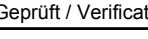

Ing. Enrico Maria Pizzarotti
Ord. Ingg. Milano N° A 29470



Projekt- kilometer / Chilometro progetto	von / da 32,0+88 bis / a 54,0+15 bei / al	Bau- kilometer / Chilometro opera	von / da 32,0+88 bis / a 54,0+15 bei / al	Status dokument / Stato documento	Masstab / Scala 1:50		
Staat Stato	Los Lotto	Einheit Unità	Numer Numero	Dokumentenart Tipo documento	Vertrag Contratto	Numer Codice	Revision Revisione
02	H61	SI	550	KSI	D0700	42135	21