




L'articolo 15 del nuovo Codice della Strada vieta di "apportare o spargere fango o detriti anche a mezzo delle ruote dei veicoli provenienti da accessi e diramazioni(...)". Per sottostare ad esso si utilizzano impianti per la pulizia degli pneumatici.


Die neue Straßenverkehrsordnung, Artikel 15 verbietet, "Schlamm oder Geröll auch durch Räder an Fahrzeugen, die von Zufahrten oder Abzweigungen kommen, zuzuführen oder zu verstreuen (...)". Um diese Bestimmung einhalten zu können, kommt eine Reifenwaschanlage zum Einsatz.

PIANTA/GRUNDRISS – SCALA/MASSSTAB 1:50

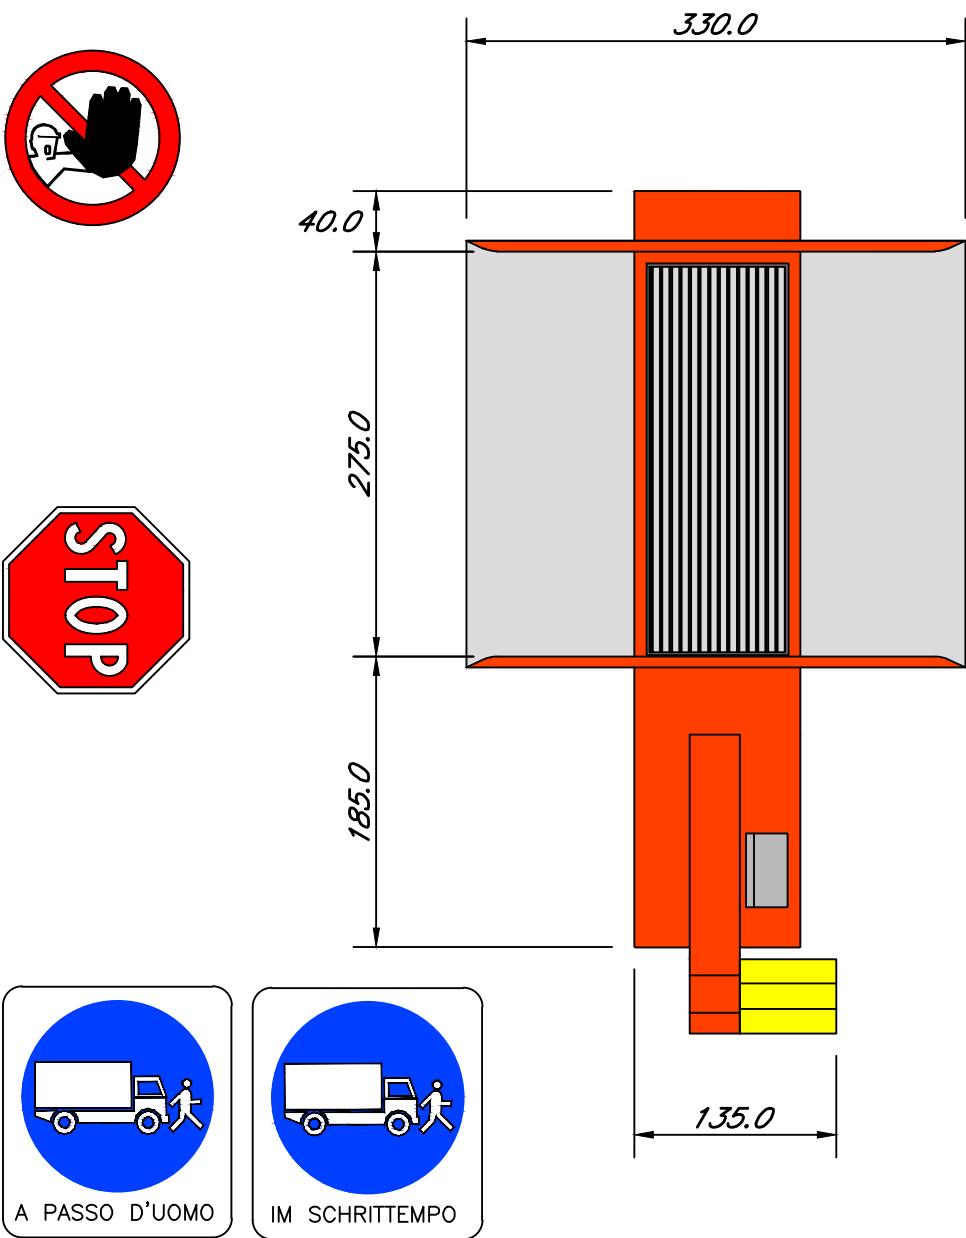

N.B:MISURE DA CONTROLLARE IN CANTIERE CON I COSTRUTTI DEL FORNITORE n. b.: DIE MASSE SIND AUF DER BAUSTELLE DEN HERSTELLERANLEITUNGEN GEMÄSS ZU ÜBERPRÜFEN

SEZIONE/SCHNITT BB – SCALA/MASSSTAB 1:50

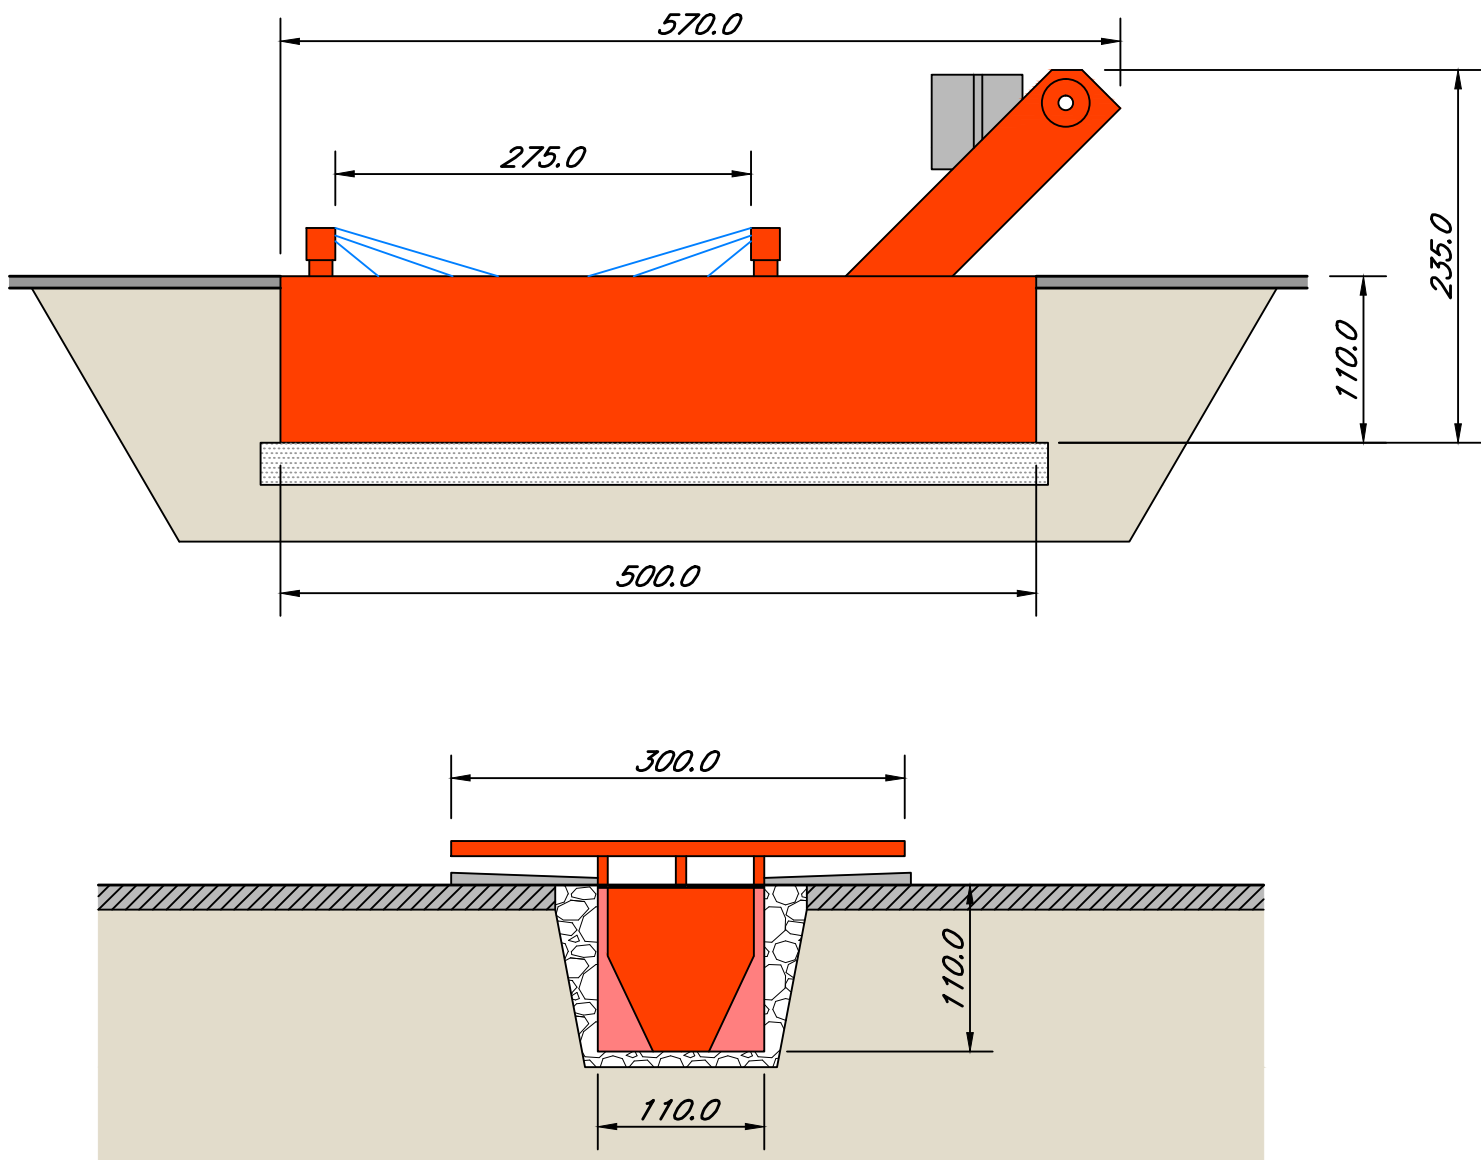

ESEMPIO / BEISPIEL

Referenzdocumente Documenti di riferimento		
02_H61_SI_550_KSI_D0700_42035	Rendering Baustelle Mails	Rendering cantiere Mules

Bearbeitungsstand Stato di elaborazione			
Revision Revisione	Anderungen Modifiche	Verantwortlicher Änderung Responsabile modifica	Datum Data
00	Erstversion / Prima Versione	Caser	08.04.2014
10	Endabgabe / Consegna Definitiva	Caser	31.07.2014
11	Projektvervollständigung und Umsetzung der Verbesserungen aus dem Prüfverfahren / Completamento progetto e recepimento istruttoria	Caser	09.10.2014
20	Überarbeitung infolge Dienstanweisung Nr. 1 vom 17.10.2014 / Revisione a seguito ODS n°1 del 17.10.14	Caser	04.12.2014
21	Abgabe für Ausschreibung / Emissione per Appalto	Caser	30.01.2015



Mit Beteiligung der Europäischen Union aus dem Haushalt der Transeuropäischen Verkehrsnetze finanziertes Vorhaben
Opera finanziata con la partecipazione dell' Unione Europea attraverso il bilancio delle reti di trasporto transeuropee



BRENNER BASISTUNNEL
Ausführungsplanung

Potenziamento asse ferroviario Monaco - Verona
GALLERIA DI BASE DEL BRENNERO
Progettazione esecutiva

D0700: Baulos Mails 2-3	D0700: Lotto Mules 2-3
Projekteinheit Sicherheit	WBS Sicurezza
Dokumentenart Si-Ge-Plan	Typo documento Elaborato grafico PSC
Titel Si-Ge - Baustellenflächen - Baustellentypenzeichnungen Automatische Reifenwaschanlage	Titolo CSP - Aree di cantiere - Tipologici di cantiere Impianto automatico lavaggio pneumatici



der Sicherheitskoordinator in der Planungsphase /
Il Coordinatore della Sicurezza in fase di Progettazione

Ing. Luigi Rausa
Ord. Ingg. Bolzano N° 709



Als Zustimmung / Per Condivisione

Ing. Enrico Maria Pizzarotti
Ord. Ingg. Milano N° A 29470

	Datum / Data	Name / Nome	Gesellschaft / Società
Bearbeitet / Elaborato	30.01.2015	Caser	Pasquali-Rausa
Geprüft / Verificato	30.01.2015	Rausa	Pasquali-Rausa



Name / Nome
R. Zurlo

Name / Nome
K. Bergmeister

Projekt- kilometer / Chilometro progetto	von / da 32.0+88 bis / a 54.0+15 bei / al	Bau- kilometer / Chilometro opera	von / da 32.0+88 bis / a 54.0+15 bei / al	Status Dokument / Stato documento	Masstab / Scala 1:50		
Staat Stato	Los Lotto	Einheit Unità	Nummer Numero	Dokumentenart Tipo documento	Vertrag Contratto	Nummer Codice	Revision Revisione
02	H61	SI	550	KSI	D0700	42150	21