




PROSPETTO/ANSICHT AB – SCALA/MASSSTAB 1:100

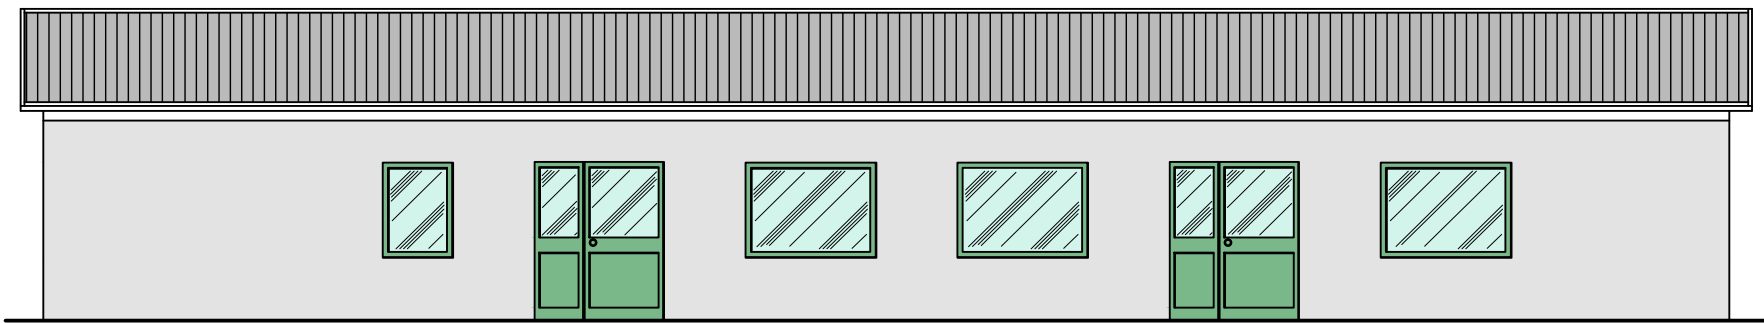


PROSPETTO/ANSICHT CD – SCALA/MASSSTAB 1:100

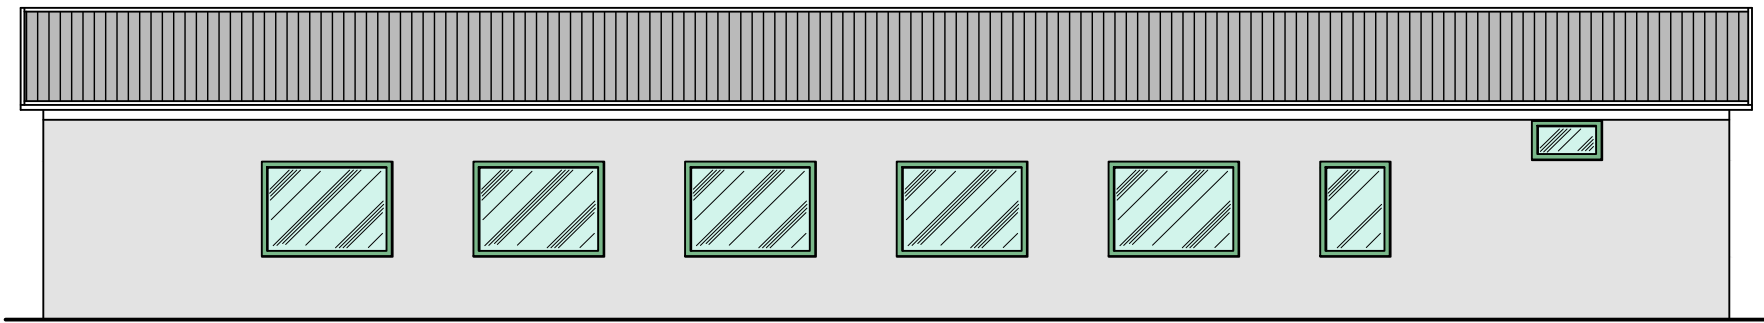


PIANTA PIANO TERRA/GRUNDRISS ERDGESCHOSS – SCALA/MASSSTAB 1:100

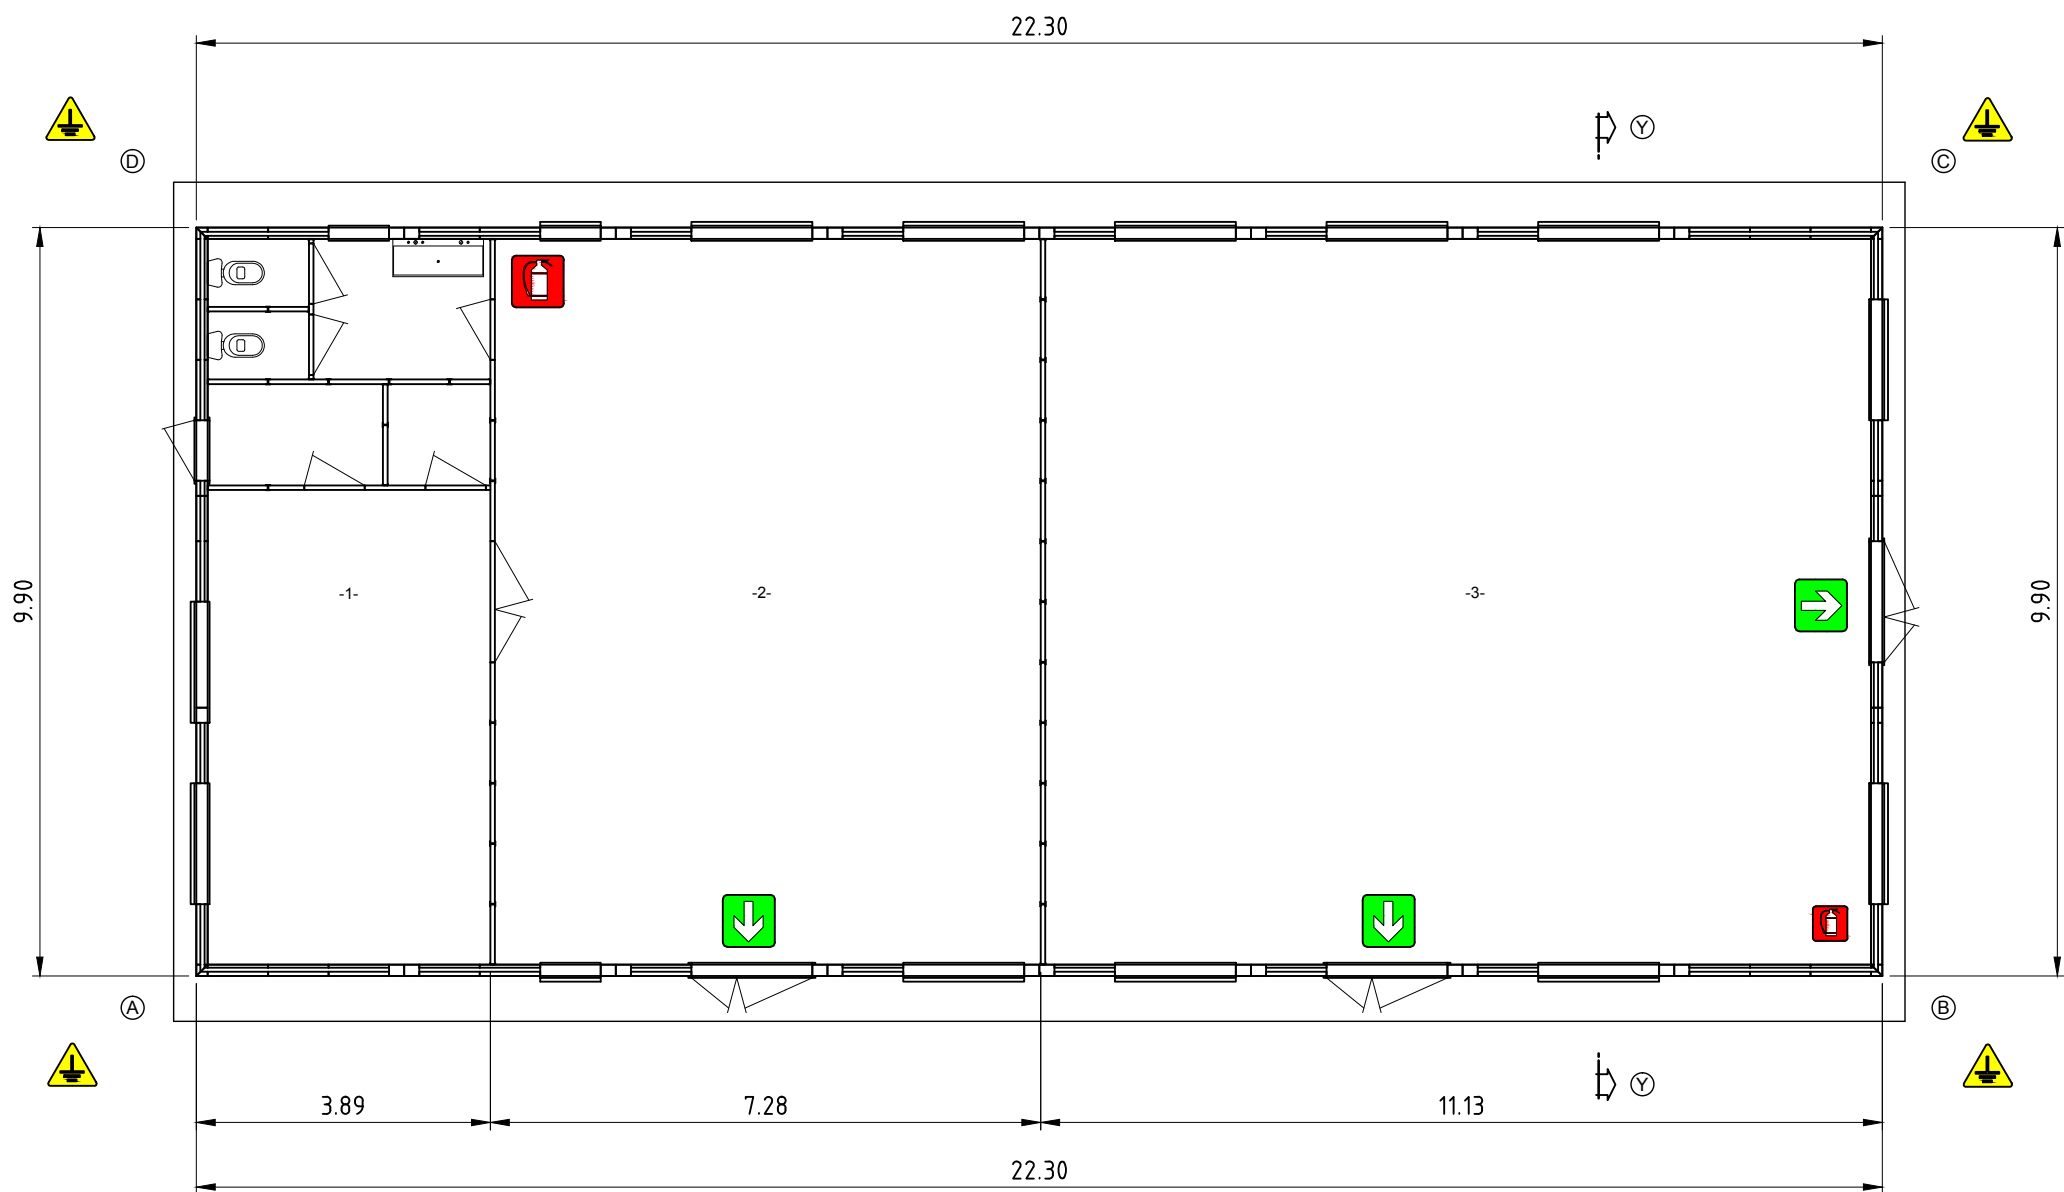


PROSPETTO/ANSICHT DA – SCALA/MASSSTAB 1:100

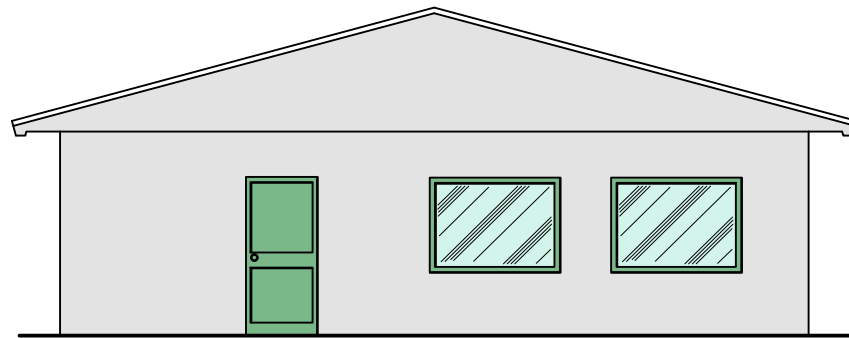

PROSPETTO/ANSICHT BC – SCALA/MASSSTAB 1:100

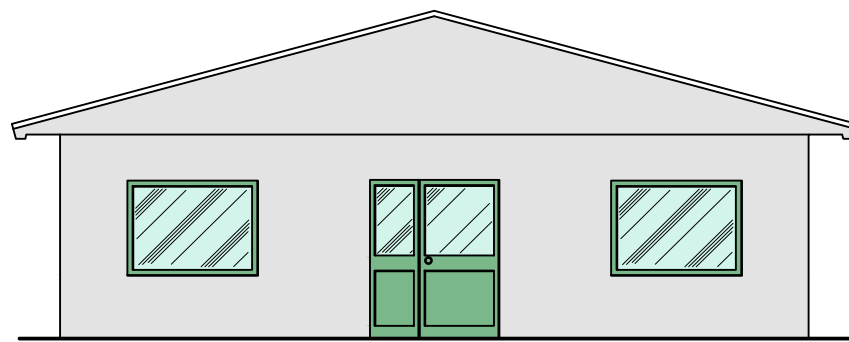

SEZIONE/SCHNITT YY – SCALA/MASSSTAB 1:100

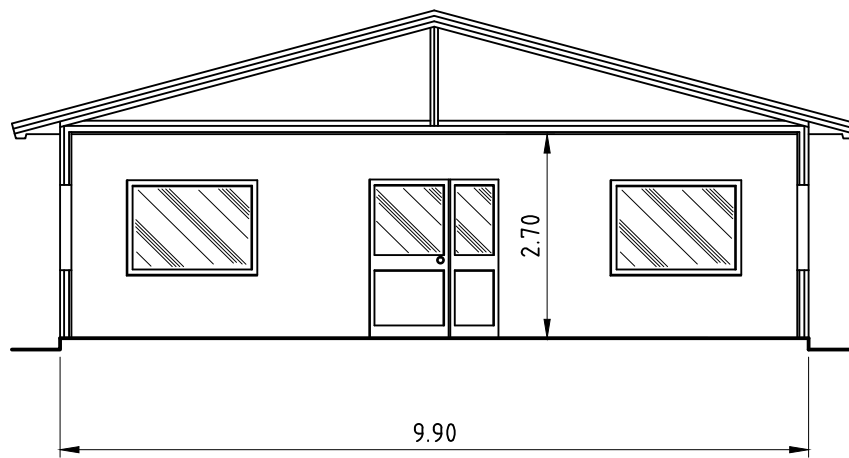

LOCALE	SUPERFICIE PAVIMENTO MQ.	SUPERFICIE FINESTRE MQ.	SUP.FIN./ SUP.PAV. > 1/80 > 0,125
RAUM	BODEN- FLÄCHE MQ.	FENSTER- FLÄCHEN MQ.	FL. FENS. FL. BOD. > 1/80 > 0,125
1	23.36	3.84	0.164
2	69.50	8.96	0.128
3	104.8	16.64	0.159

Referenzdokumente Documenti di riferimento		
02_H61_SI_550_KSI_D0700_42050	Rendering Basislager Sachsenklemme	Rendering campo base Sachsenklemme
02_H61_SI_550_KSI_D0700_42060	Rendering Basislager Hotel Post	Rendering campo base albergo Posta

Bearbeitungsstand Stato di elaborazione			
Revision Revisione	Änderungen Modifiche	Verantwortlicher Änderung Responsabile modifica	Datum Data
00	Erstversion / Prima Versione	Caser	08.04.2014
10	Endabgabe / Consegna Definitiva	Caser	31.07.2014
11	Projektvervollständigung und Umsetzung der Verbesserungen aus dem Prüfverfahren / Completamento progetto e recepimento istruttoria	Caser	09.10.2014
20	Überarbeitung infolge Dienstanweisung Nr. 1 vom 17.10.2014 / Revisione a seguito ODS n°1 del 17.10.14	Caser	04.12.2014
21	Abgabe für Ausschreibung / Emissione per Appalto	Caser	30.01.2015




Mit Beteiligung der Europäischen Union aus dem Haushalt der Transeuropäischen Verkehrsnetze finanziertes Vorhaben
Opera finanziata con la partecipazione dell' Unione Europea attraverso il bilancio delle reti di trasporto transeuropee



Brenner Basistunnel
Ausführungsplanung

Ausbau Eisenbahnachse München-Verona
BRENNER BASISTUNNEL
Ausführungsplanung

Potenzialmente asse ferroviario Monaco - Verona
GALLERIA DI BASE DEL BRENNERO
Progettazione esecutiva

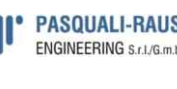D0700: Baulos Mauls 2-3	D0700: Lotto Mules 2-3		
Projekteinheit	WBS		
Sicherheit	Sicurezza		
Dokumentenart	Tipo documento		
Si-Ge-Plan	Elaborato grafico PSC		
Titel	Titolo		
Si-Ge - Baustellenflächen - Baustellentypenzeichnungen	CSP - Aree di cantiere - Tipologici di cantiere		
Unterhaltungs- und Schulungsraum	Locale ricreazione e formazione		
 RTI 4P Raggruppamento Temporaneo di Imprese 4P Ing. Enrico Maria Pizzarotti Ord. Prog. Milano N° A 29470	Generalsplaner / Responsabile integrazioni prestazioni specialistiche		
 PRO-ITER Progettazione Integrata Temporanea di Imprese	 PÖYRY	 piniswiss engineers	 PASQUALI-RAUSA ENGINEERING S.r.l.
Fachplaner / il progettista specialista	Fachplaner / il progettista specialista	Fachplaner / il progettista specialista	Fachplaner / il progettista specialista
	Datum / Data	Name / Nome	Gesellschaft / Società
Bearbeitet / Elaborato	30.01.2015	Caser	Pasquali-Rausa
Geprüft / Verificato	30.01.2015	Rausa	Pasquali-Rausa
 Brenner Basistunnel BBT SE	Name / Nome R. Zurlo	Name / Nome K. Bergmeister	
Projekt: kilometer / Chilometro progetto	von / da bis / a bei / al	Bau- kilometer / Chilometro opera	von / da bis / a bei / al
32.0+88 54.0+15			
Status document / Stato documento	Nummer Numero	Vertrag Contratto	Nummer Revisione
02	H61	SI	550
		KSI	D0700
			42170
			21

0.46m²