




PIANTA PIANO PRIMO/GRUNDRISS 1. STOCK- SCALA/MASSSTAB 1:100

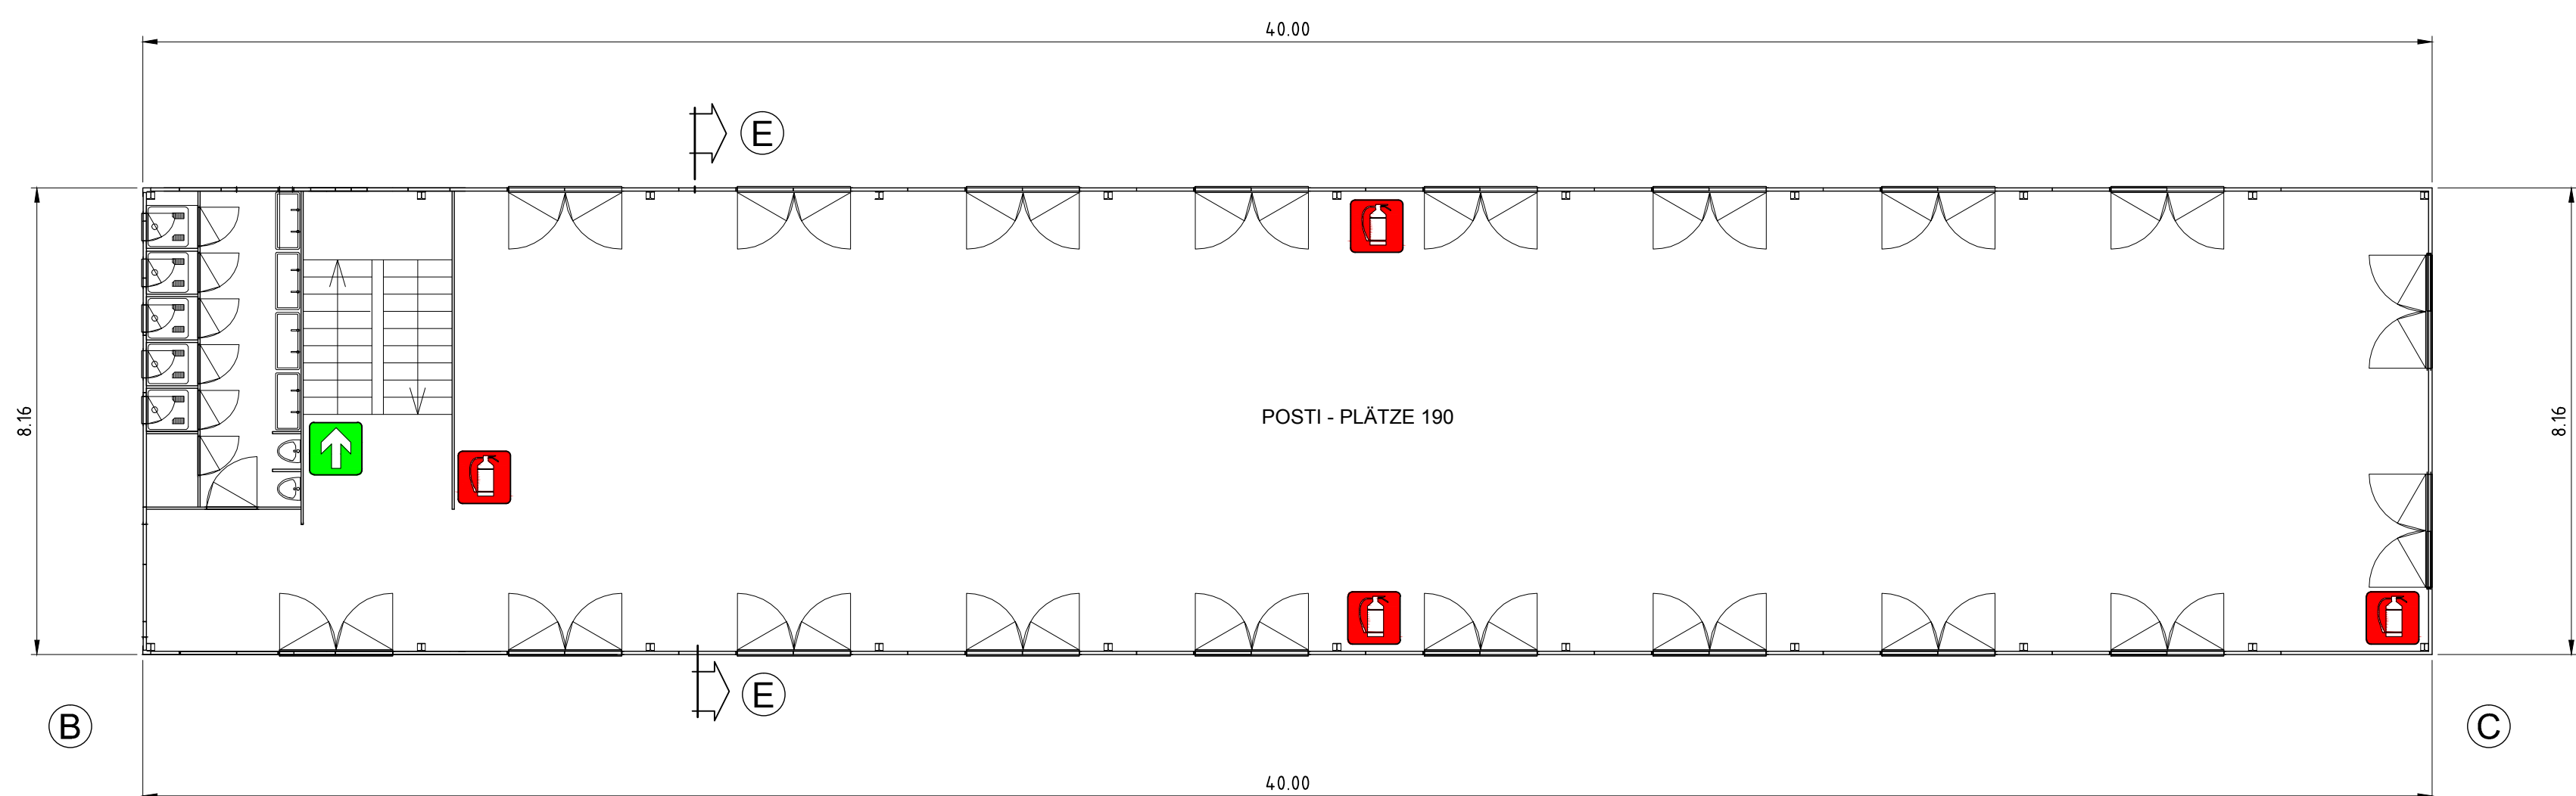


SEZIONE/SCHNITT EE - SCALA/MASSSTAB 1:100

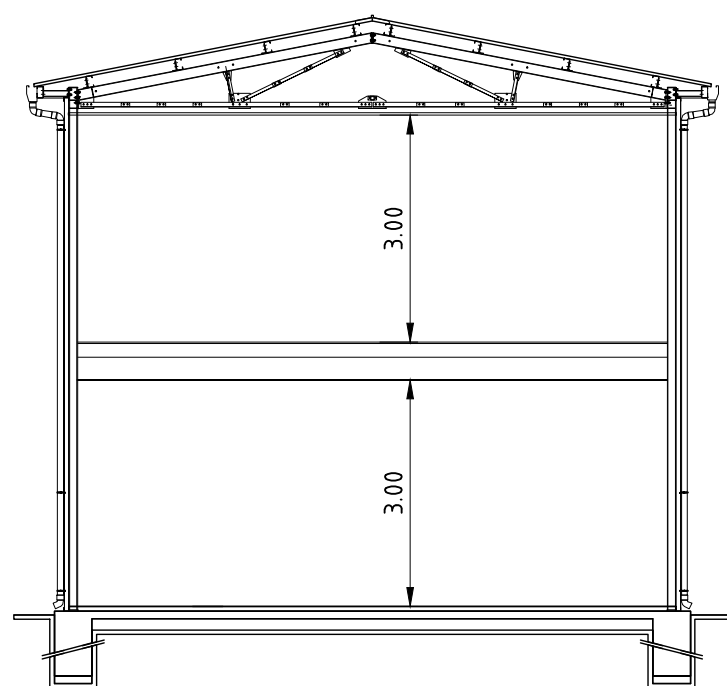

PIANTA PIANO TERRA/GRUNDRISS ERDGESCHOSS- SCALA/MASSSTAB 1:100

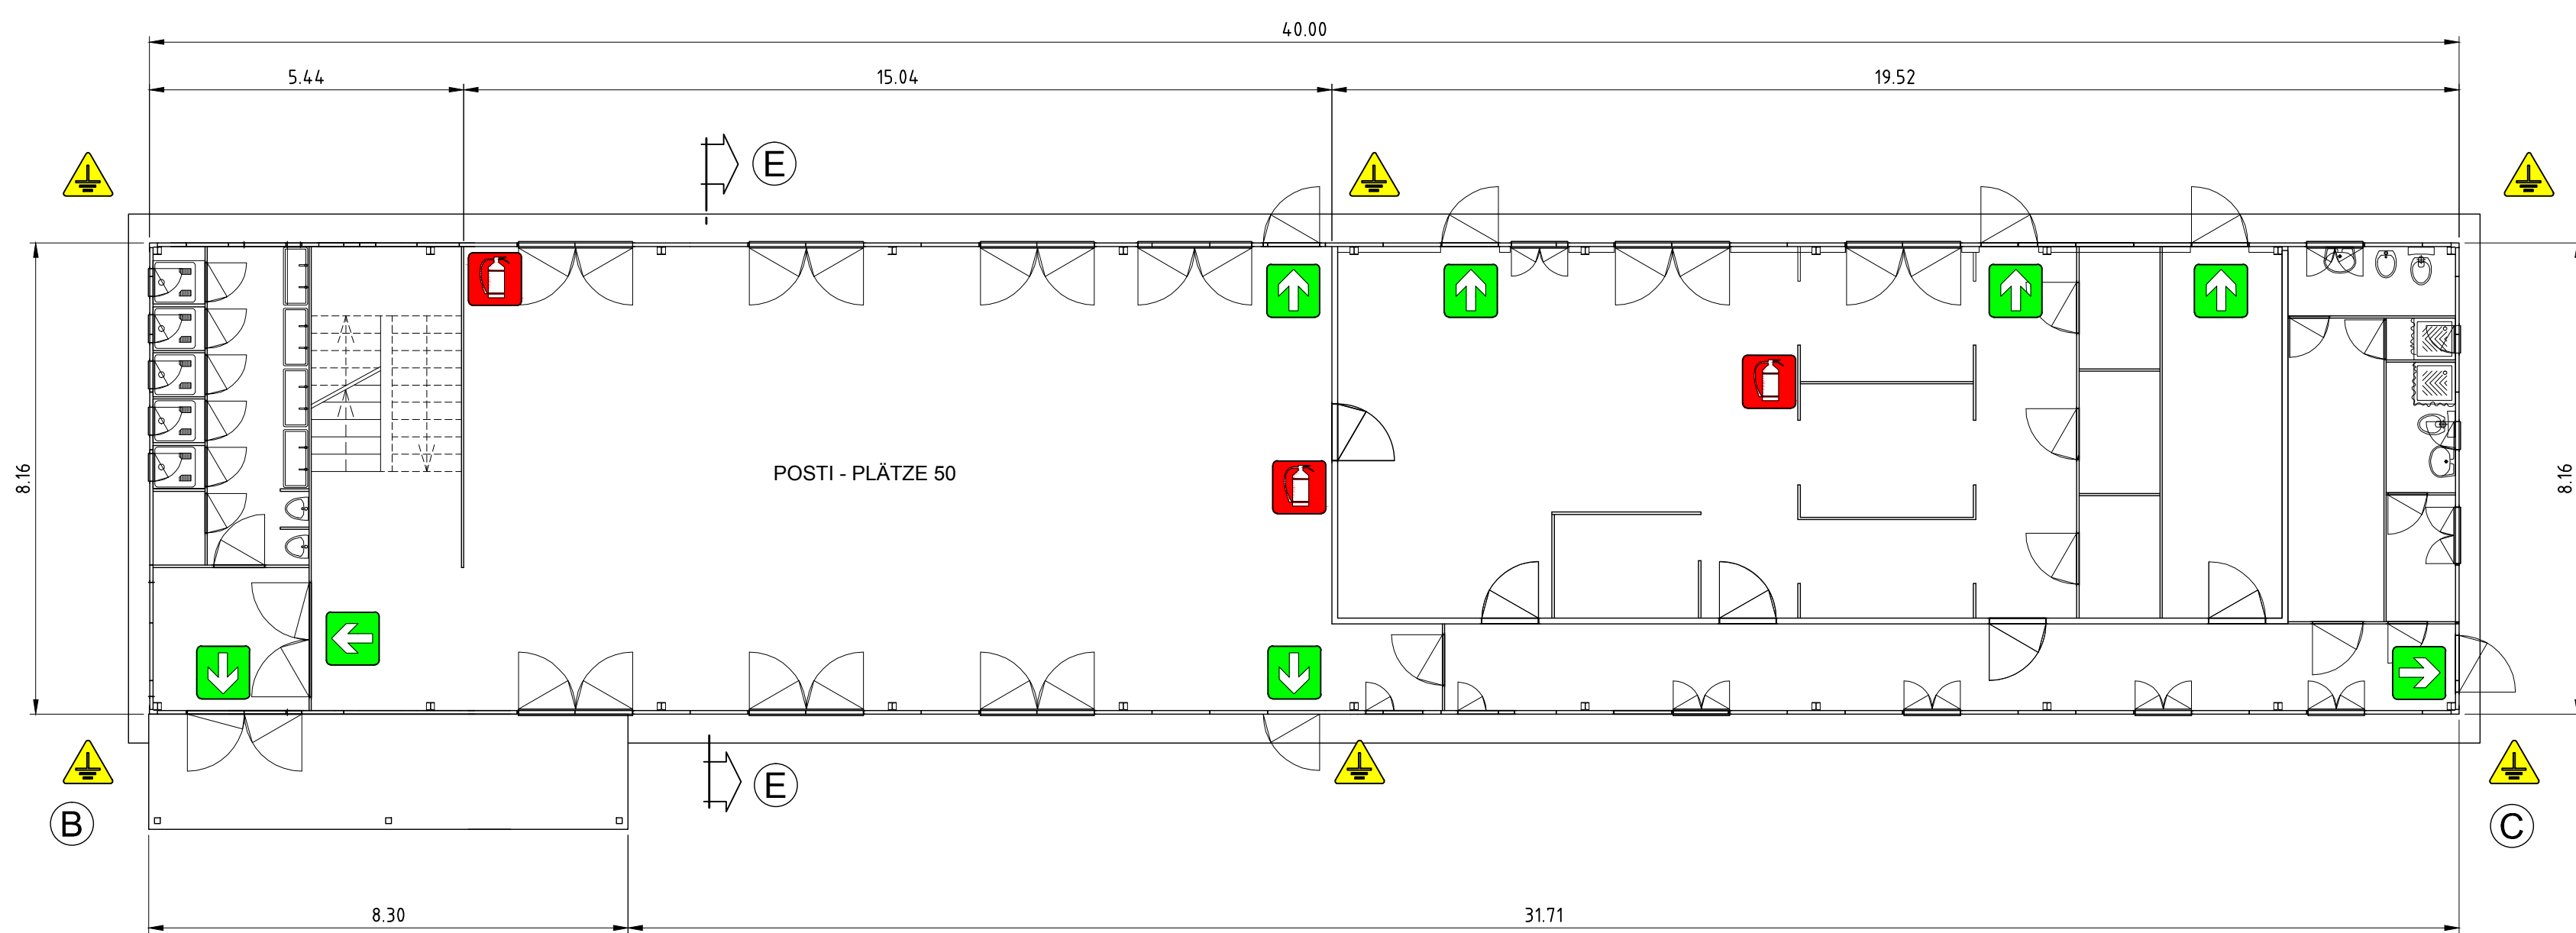

PROSPETTO/ANSICHT BC - SCALA/MASSSTAB 1:100

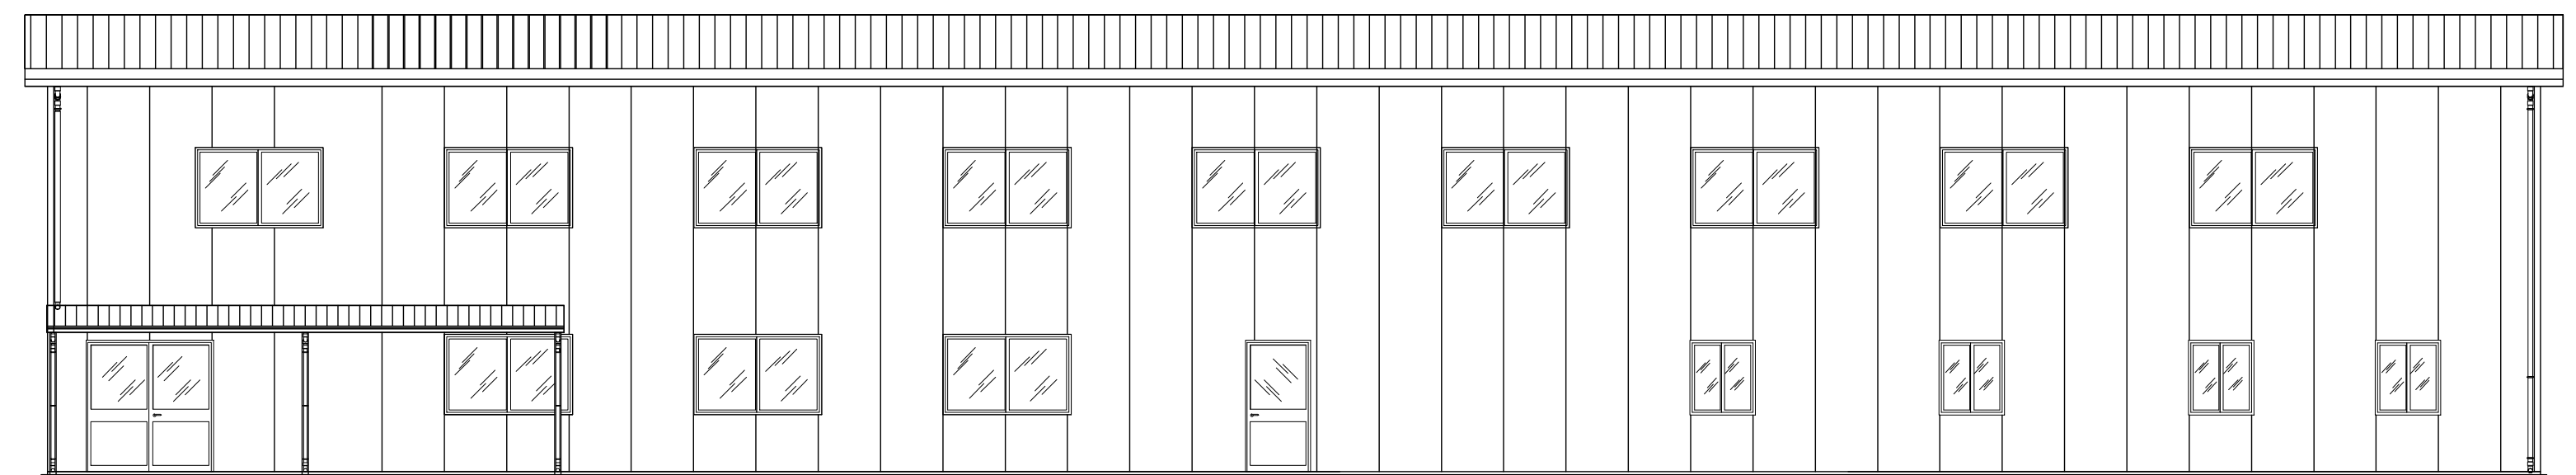

LAVAGGIO STIVALI - STIEFELREINIGUNG

Referenzdokumente Documenti di riferimento		
02_H61_SI_550_KSI_D0700_42050	Rendering Basislager Sachsenkleinme	Rendering campo base Sachsenkleinme

Bearbeitungsstand Stato di elaborazione			
Revision Revisione	Anderungen Modifiche	Verantwortlicher Änderung Responsabile modifica	Datum Data
00	Erstversion / Prima Versione	Caser	08.04.2014
10	Endabgabe / Consegna Definitiva	Caser	31.07.2014
11	Projektvervollständigung und Umsetzung der Verbesserungen aus dem Prüfverfahren / Completamento progetto e rispecchiamento struttura	Caser	09.10.2014
20	Überarbeitung infolge Dienstanweisung Nr. 1 vom 17.10.2014 / Revisione a seguito ODS n°1 del 17.10.14	Caser	04.12.2014
21	Abgabe für Ausschreibung / Emissione per Appalto	Caser	30.01.2015

 Mit Beteiligung der Europäischen Union aus dem Haushalt der Trans europäischen Verkehrsnetze finanziertes Vorhaben Opera finanziata con la partecipazione dell'Unione Europea attraverso il bilancio delle reti di trasporto trans europee  Ausbau Eisenbahnstrecke München-Verona BRENNER BASISTUNNEL Ausführungsplanung Potenziamento asse ferroviario Monaco - Verona GALLERIA DI BASE DEL BRENNERO Progettazione esecutiva			
D0700: Baugruben Males 2-3		D0700: Lotto Males 2-3	
Projekteinheit		WBS	
Sicherheit		Sicurezza	
Dokumentenart		Tipo documento	
Si-Ge-Plan		Elaborato grafico PSC	
Titel		Titolo	
Si-Ge - Baustellenflächen - Baustellentypenzeichnungen		CSP - Aree di cantiere - Tipologici di cantiere	
Kantine		Mensa	
 RTI 4P Raggruppamento Temporaneo di Imprese 4P cofinanziato dal FESR 2014-2020 Ministero delle Infrastrutture e dei Trasporti		der Sicherheitskoordinator in der Planungsphase / il Coordinatore della Sicurezza in fase di Progettazione Ing. Luigi Rausa CSP Ing. Males 1P e 2P	
 RTI 4P Raggruppamento Temporaneo di Imprese 4P cofinanziato dal FESR 2014-2020 Ministero delle Infrastrutture e dei Trasporti		Als Zustimmung / Per Condivisione Ing. Enrico Maria Pizzarotti CSP Ing. Males 1P e 2P	
Bearbeitet / Elaborato		Datum / Data	Name / Nome
Geprüft / Verificato		30.01.2015	Caser
		30.01.2015	Rausa
			Pasquali-Rausa
 BBT Galleria di Base del Brennero Brenner Basistunnel BBT SE		Name / Nome R. Zurlo	Name / Nome K. Bergmeister
Projekt- kilometer / Chilometro progetto	von / da 32.0+88 bis / a 54.0+15 bei / al	Bau- kilometer / Chilometro opera	von / da bis / a bei / al
Staat Stato	Lotto	Einheit Unità	Nummer Numero
02	H61	SI	550
		Dokumententyp Tipo documento	Vertrag Contratto
		KSI	D0700
		Nummer Codice	42190
		Revision Revisione	21