




PIANTA/GRUNDRISS – SCALA/MASSSTAB 1:100

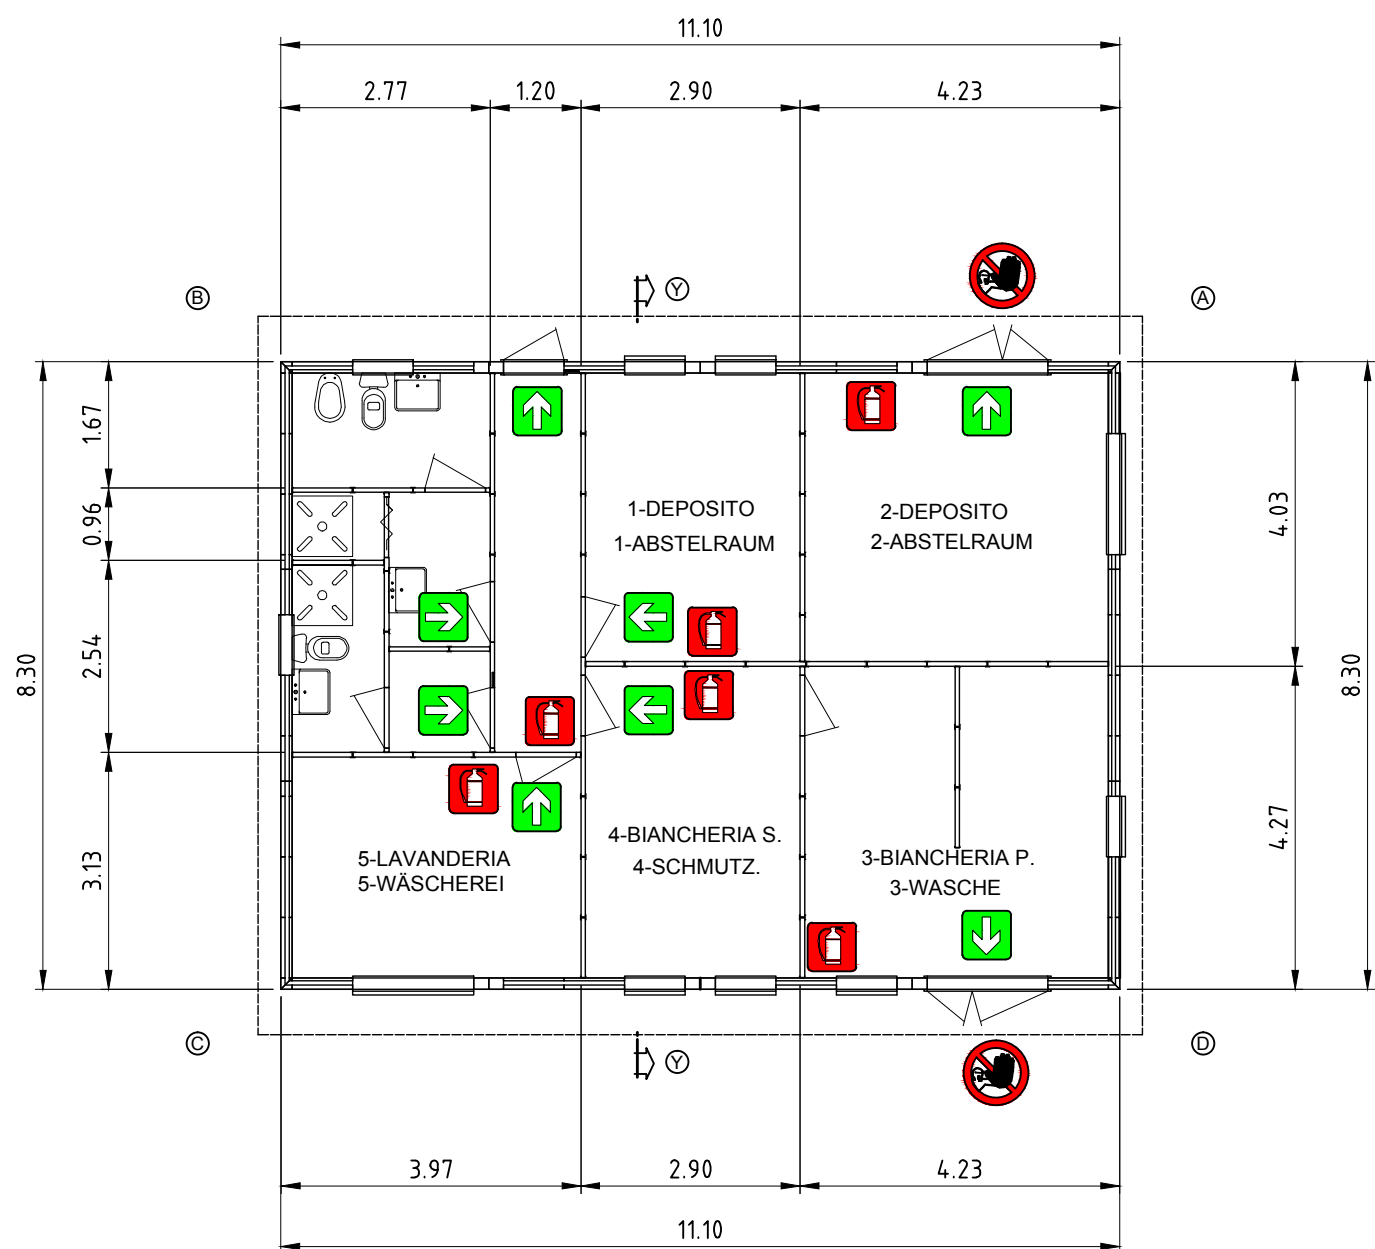


PROSPETTO/ANSICHT CD – SCALA/MASSSTAB 1:100

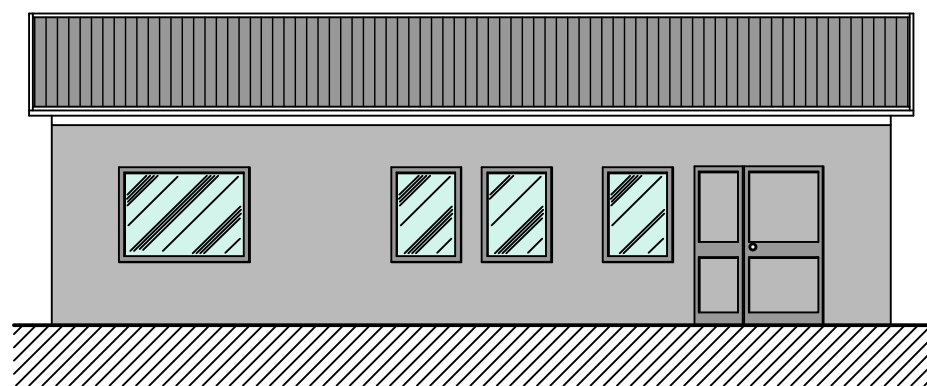


SEZIONE/SCHNITT YY – SCALA/MASSSTAB 1:100

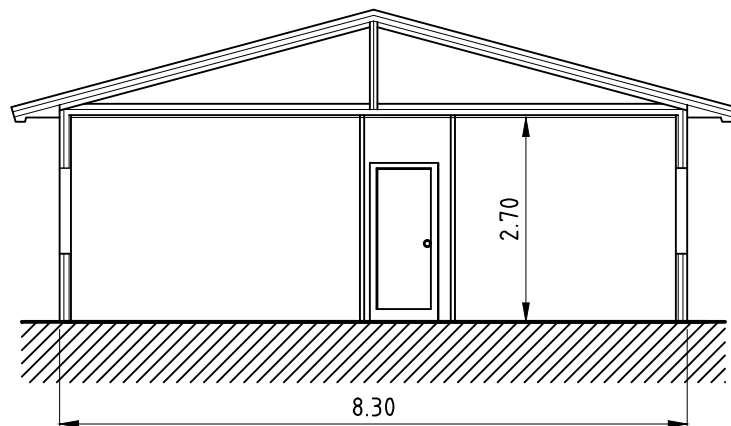


PROSPETTO/ANSICHT BC – SCALA/MASSSTAB 1:100

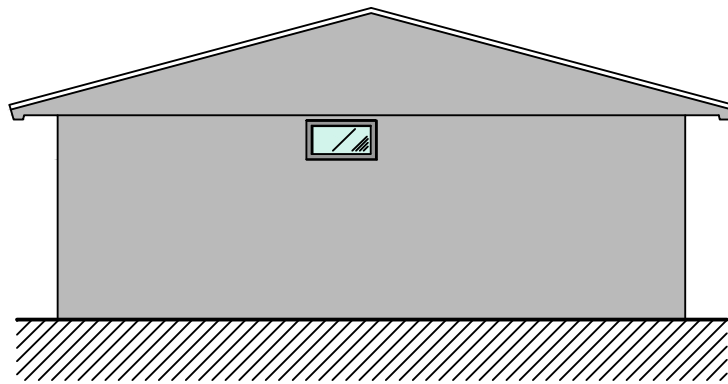

PROSPETTO/ANSICHT AD – SCALA/MASSSTAB 1:100

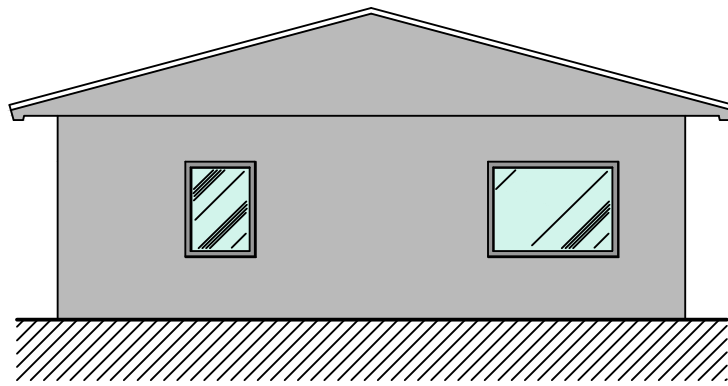

PROSPETTO/ANSICHT AB – SCALA/MASSSTAB 1:100

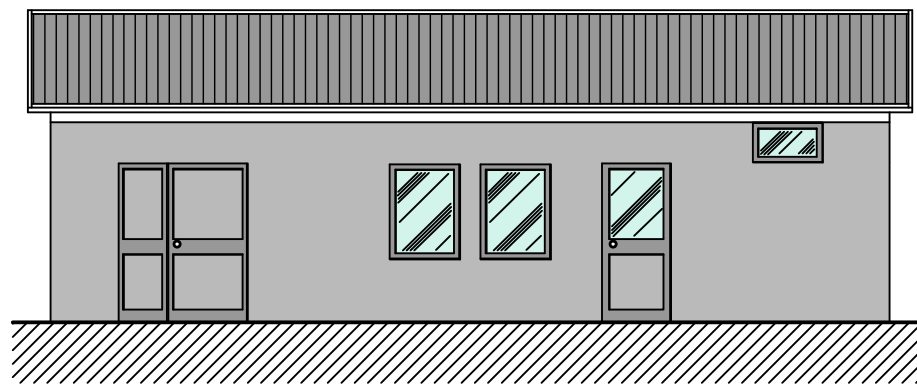

RAPPORTI AEROILLUMINANTI – LICHT-BERICHT

LOCALE	SUPERFICIE PAVIMENTO MQ.	SUPERFICIE FINESTRE MQ.	SUP. FIN. / SUP. PAV. >1/8>0.125
RAUM	BODEN-FLÄCHE MQ.	FENSTER-FLÄCHEN MQ.	FL. FENS. FL. BOD. >1/8>0.125
1	10.85	1.92	0.177
2	15.36	1.92	0.125
3	16.56	1.92	0.125
4	11.70	1.92	0.164
5	11.15	1.92	0.172

Referenzdokumente

Documenti di riferimento

02_H61_SI_550_KSI_D0700_42050	Rendering Basislager Sachsenklemme	Rendering campo base Sachsenklemme
02_H61_SI_550_KSI_D0700_42060	Rendering Basislager Hotel Post	Rendering campo base albergo Posta

Bearbeitungsstand

Stato di elaborazione

Revision Revisione	Anderungen Modifiche	Verantwortlicher Änderung Responsabile modifica	Datum Data
00	Erstversion / Prima Versione	Caser	08.04.2014
10	Endabgabe / Consegna Definitiva	Caser	31.07.2014
11	Projektvervollständigung und Umsetzung der Verbesserungen aus dem Prüfverfahren / Completamento progetto e recepimento istruttoria	Caser	09.10.2014
20	Überarbeitung infolge Dienstanweisung Nr. 1 vom 17.10.2014 / Revisione a seguito ODS n°1 del 17.10.14	Caser	04.12.2014
21	Abgabe für Ausschreibung / Emissione per Appalto	Caser	30.01.2015



Mit Beteiligung der Europäischen Union aus dem Haushalt der Trans europäischen Verkehrsnetze finanziertes Vorhaben
Opera finanziata con la partecipazione dell'Unione Europea attraverso il bilancio delle reti di trasporto transeuropee



Ausbau Eisenbahnhase München-Verona BRENNER BASISTUNNEL Ausführungsplanung

Potenziamento asse ferroviario Monaco - Verona GALLERIA DI BASE DEL BRENNERO Progettazione esecutiva

D0700: Baulos Mauls 2-3	D0700: Lotto Mules 2-3
Projekteinheit	WBS
Sicherheit	Sicurezza
Dokumentenart	Tipo documento
Si-Ge-Plan	Elaborato grafico PSC
Titel	Titolo
Si-Ge - Baustellenflächen - Baustellentypenzeichnungen Lager- und Waschraum	CSP - Aree di cantiere - Tipologici di cantiere Magazzino-lavanderia



Raggruppamento Temporaneo di Imprese 4P
CONTRATTO S.R.L. VIA E.B. SARTORI 2, 20123 Milano, Tel. +39 02 5757111, Fax +39 02 575712012

der Sicherheitskoordinator in der Planungsphase /
Il Coordinatore della Sicurezza in fase di Progettazione
Ing. Luigi Rausa
Ord. Ingg. Milano N° A 29470



Raggruppamento Temporaneo di Imprese 4P
CONTRATTO S.R.L. VIA E.B. SARTORI 2, 20123 Milano, Tel. +39 02 5757111, Fax +39 02 575712012



PRO ITER
Progettazione
Infrastrutture
Internazionali

Mandat

PÖYRY
piniswiss engineers
PASQUALI-RAUSA
INGEGNERIA S.R.L.

Datum / Data	Name / Nome	Gesellschaft / Società
Bearbeitet / Elaborato	30.01.2015	Caser
Geprüft / Verificato	30.01.2015	Rausa

Name / Nome	Gesellschaft / Società
R. Zurlo	Pasquali-Rausa
Name / Nome	Gesellschaft / Società
K. Bergmeister	Pasquali-Rausa

Projekt- kilometer / Chilometro progetto	von / da bis / a bei / al	Bau- kilometer / Chilometro opera	von / da bis / a bei / al	Status Document / Stato documento	Massstab / Scala 1:100
02	H61	SI	550	KSI	D0700
42195					21