




VISTA LATERALE/SEITLICHER ANSICHT – SCALA/MASSSTAB 1:50

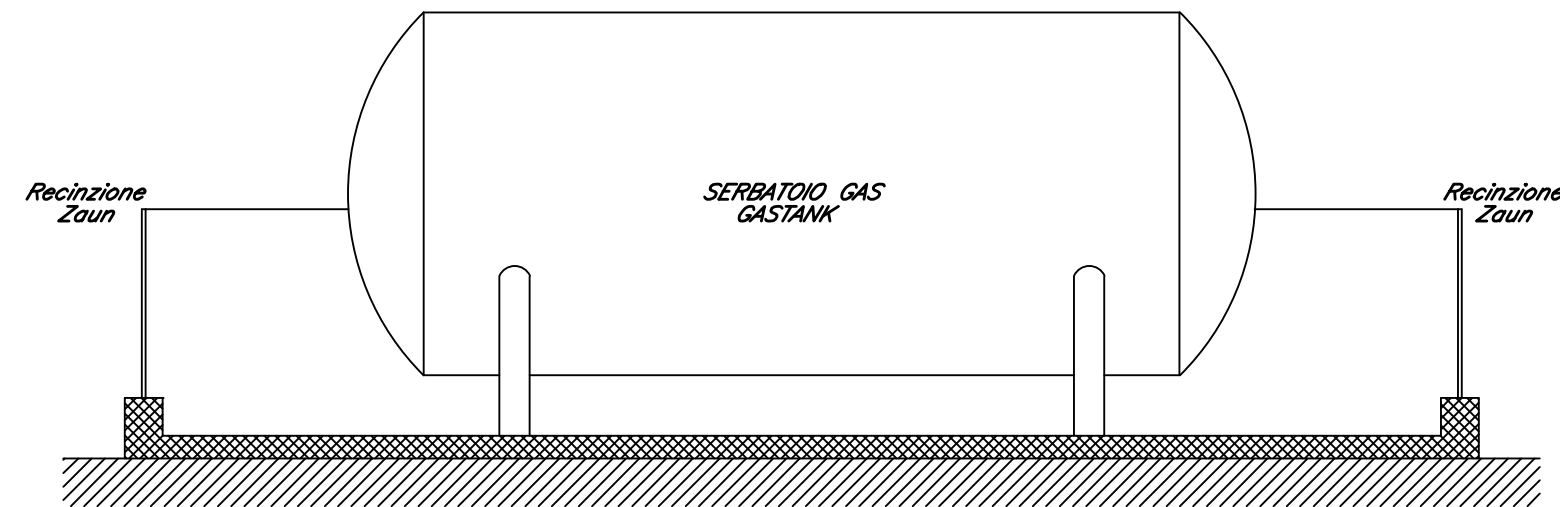


VISTA FRONTALE/FONTALANSICHT – SCALA/MASSSTAB 1:50

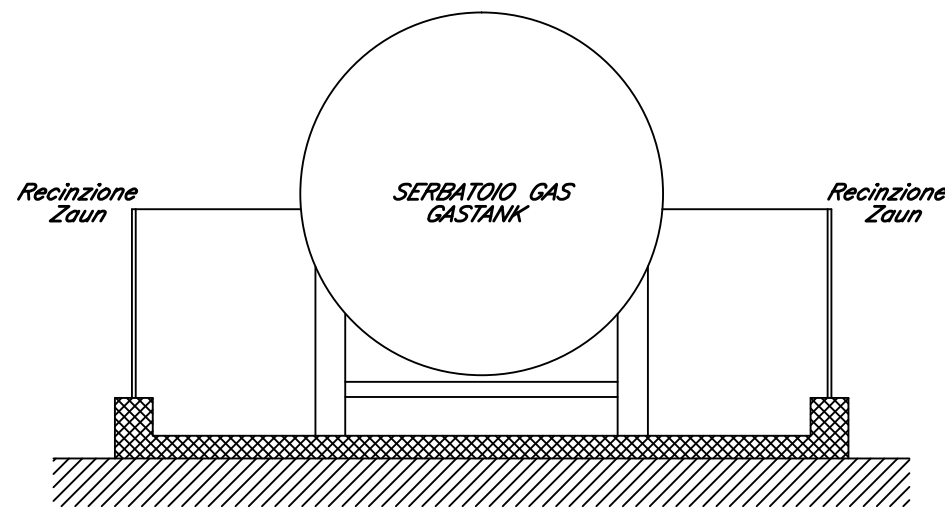

PIANTA/GRUNDRISS – SCALA/MASSSTAB 1:50

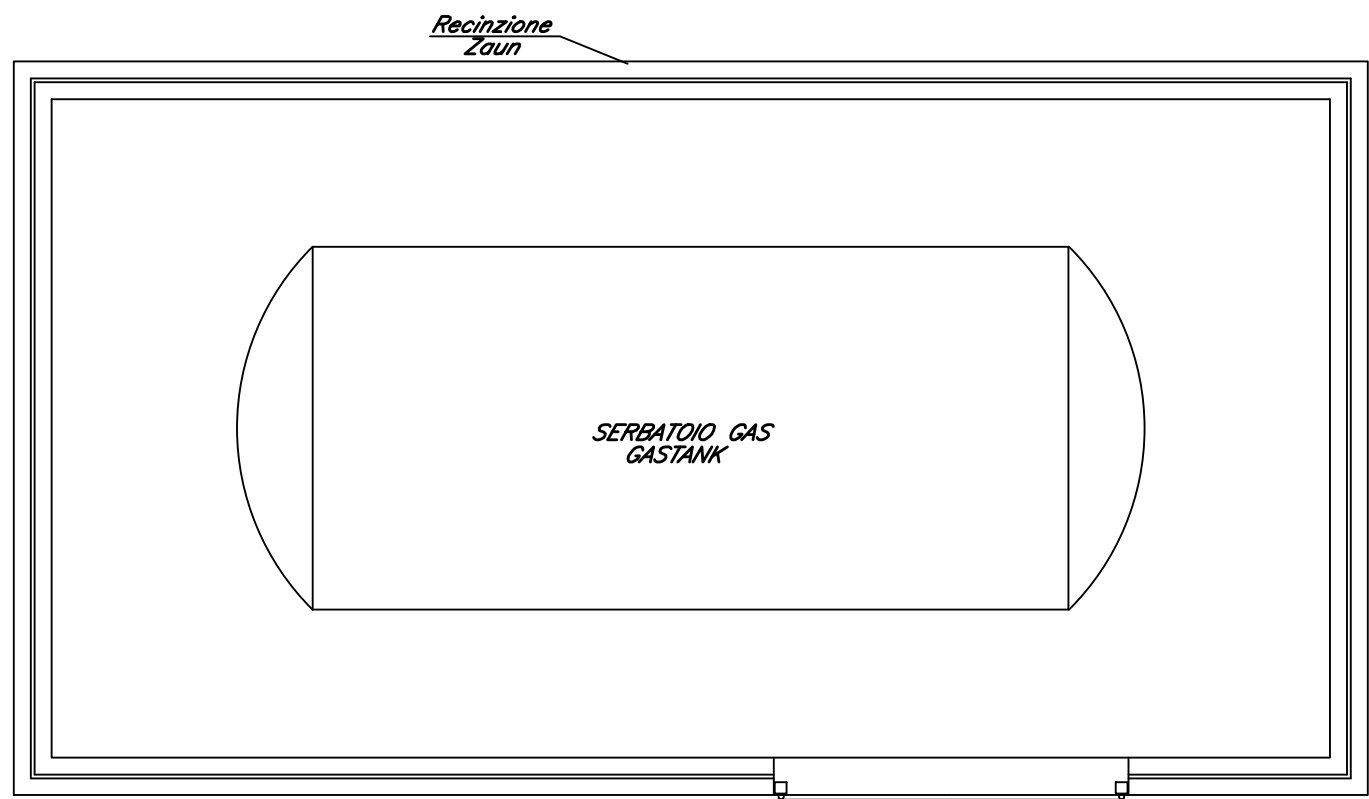

**NORME DA SEGUIRE  
IN CASO DI INCENDIO**

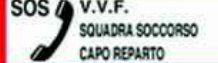**SOS V.V.F.**  
SQUADRA SOCCORSO  
CAPO REPARTO

**TENERE SEMPRE  
EFFICIENTI I MEZZI  
DI ESTINZIONE**



1- Dare immediatamente l'allarme ed allontanare eventuali persone presenti in luoghi pericolosi.

2- Mettere fuori tensione il macchinario e le apparecchiature installate nella zona interessata dall'incendio e nelle sue immediate vicinanze.

3- Fermare gli eventuali impianti di ventilazione e di condizionamento interessati dall'incendio.

4- Azionare i dispositivi antincendio fissi e controllare l'intervento degli eventuali dispositivi antincendio automatici.

5- Azionare i dispositivi antincendio mobili (estintore, lance, ecc.).

6- Circondare quanto più possibile l'incendio, allontanando il materiale infiammabile che potrebbe venir raggiunto dal fuoco.

7- Richiedere, in caso di incendio grave, l'intervento dei Vigili del Fuoco.

8- Ad incendio domato, controllare attentamente che non esistano focolai occulti e non smobilizzare finché non si sia raggiunta la certezza della impossibilità di ripresa dell'incendio.

9- La ripresa del servizio dovrà venire attuata solo dopo aver verificato, per sezioni, l'efficienza dell'impianto.

| Referenzdokumente<br>Documenti di riferimento |                           |                          |
|-----------------------------------------------|---------------------------|--------------------------|
| 02_H61_SI_550_KSI_D0700_42035                 | Rendering Baustelle Mauls | Rendering cantiere Mules |
|                                               |                           |                          |
|                                               |                           |                          |
|                                               |                           |                          |
|                                               |                           |                          |

| Bearbeitungsstand<br>Stato di elaborazione |   |                                                    |               |
|--------------------------------------------|---|----------------------------------------------------|---------------|
| Revision<br>Revisione                      | Anderungen<br>Modifiche   | Verantwortlicher Änderung<br>Responsabile modifica | Datum<br>Data |
| 00                                         | Erstversion / Prima Versione   | Caser                                              | 08.04.2014    |
| 10                                         | Endabgabe / Consegna Definitiva   | Caser                                              | 31.07.2014    |
| 11                                         | Projektvervollständigung und Umsetzung der Verbesserungen aus dem Prüfverfahren / Completamento progetto e recepimento istruttoria | Caser                                              | 09.10.2014    |
| 20                                         | Überarbeitung infolge Dienstanweisung Nr. 1 vom 17.10.2014 / Revisione a seguito ODS n°1 del 17.10.14                              | Caser                                              | 04.12.2014    |
| 21                                         | Abgabe für Ausschreibung / Emissione per Appalto                                                                                   | Caser                                              | 30.01.2015    |
|                                            |   |                                                    |               |



Mit Beteiligung der Europäischen Union aus dem Haushalt der Transeuropäischen Verkehrsnetze finanziertes Vorhaben  
Opera finanziata con la partecipazione dell' Unione Europea attraverso il bilancio delle reti di trasporto transeuropee



Ausbau Eisenbahnachse München-Verona  
**BRENNER BASISTUNNEL**  
Ausführungsplanung

Potenziamiento asse ferroviario Monaco - Verona  
**GALLERIA DI BASE DEL BRENNERO**  
Progettazione esecutiva

|   |  |   |  |
|---|--|---|--|
| D0700: Baulos Mauls 2-3   |  | D0700: Lotto Mules 2-3   |  |
| Projekteinheit   |  | WBS   |  |
| Sicherheit   |  | Sicurezza   |  |
| Dokumentenart   |  | Tipo documento   |  |
| Si-Ge-Plan   |  | Elaborato grafico PSC   |  |
| Titel   |  | Titolo   |  |
| Si-Ge - Baustellenflächen - Baustellentypenzeichnungen<br>Gasspeicher   |  | CSP - Aree di cantiere - Tipologici di cantiere<br>Serbatoio gas                                                                                                   |  |
| <br><b>RTI 4P</b><br>Raggruppamento Temporaneo di Imprese 4P<br>c/o Proter S.r.l. - Via G.B. Sommariva 5, 20125 Milano, Tel. +39 02 6767911, Fax +39 02 67152612   |  | der Sicherheitskoordinator in der Planungsphase /<br>Il Coordinatore della Sicurezza in fase di Progettazione<br><br>Ing. Luigi Rausa<br>Ord. Ingg. Bolzano N° 709 |  |
| <br><b>RTI 4P</b><br>Raggruppamento Temporaneo di Imprese 4P<br>c/o Proter S.r.l. - Via G.B. Sommariva 5, 20125 Milano, Tel. +39 02 6767911, Fax +39 02 67152612<br><br><br><b>PRO ITER</b><br>progetto<br>via Mazzini 10<br>36010 Sossano (VI)<br><br><br><b>PÖYRY</b><br><br><b>pini swiss engineers</b><br><br><b>PASQUALI-RAUSA</b><br>INGEGNERIA E ARCHITETTURA |  | Als Zustimmung / Per Condivisione<br><br>Ing. Enrico Maria Pizzarotti<br>Ord. Ingg. Milano N° A 29470                                                              |  |
|   |  | Name / Nome   |  |
| Bearbeitet / Elaborato   |  | Caser   |  |
| Geprüft / Verificato   |  | Rausa   |  |
| <br><b>BBT</b><br>Galleria di Base del Brennero<br>Brenner Basistunnel BBT SE   |  | Name / Nome<br>R. Zurlo   |  |
| Projekt-<br>kilometer /<br>Chilometro<br>progetto   |  | Status<br>Dokument /<br>Stato<br>documento   |  |
| von / da<br>bis / a<br>bei / al   |  | 32.0+88<br>54.0+15   |  |
| Bau-<br>kilometer /<br>Chilometro<br>opera   |  | von / da<br>bis / a<br>bei / al   |  |
| 32.0+88<br>54.0+15   |  | Masstab /<br>Scala<br>1:50   |  |
| Staat<br>Stato   |  | Nummer<br>Numero   |  |
| Lotto   |  | Dokumentenart<br>Tipo documento   |  |
| Einheit<br>Unità   |  | Vertrag<br>Contratto   |  |
| 02   |  | Nummer<br>Codice   |  |
| H61   |  | Revision<br>Revisione   |  |
| SI   |  | 02   |  |
| 550   |  | 0700   |  |
| KSI   |  | 42205   |  |
| D0700   |  | 21   |  |