


ESECUZIONE ALLARGO LOGISTICO /OGNI 2 KM
AUSBAU LOGISTIKNISCH E /J.E. 2 KM

FASE DI LAVORO: ESECUZIONE SPRITZ BETON
ARBEITSPHASE: SICHERUNG MIT SPRITZ BETON


ABBATTIMENTO POLVERI
DOPPIA BARRIERA DI NEBULIZZAZIONE
STÄUBBEKÄMPFUNG
DOPPELTE SPRÜHNISSELWAND

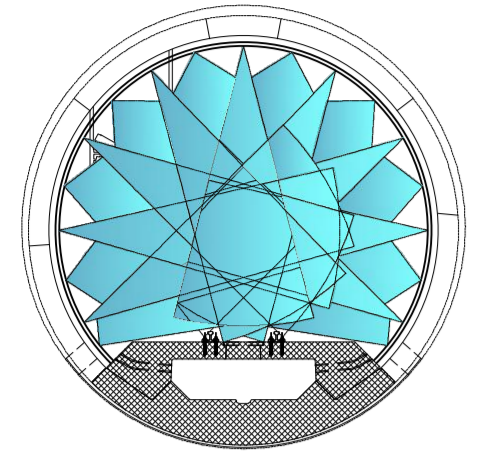


Veicolo per l'evacuazione di emergenza
di tipo "bimodale" (rotale/gomma)
Bimodal-Evakuierungsfahrzeug
(Schienen+Straßenverkehr)




SEZIONE LONGITUDINALE - LÄNGSSCHNITT

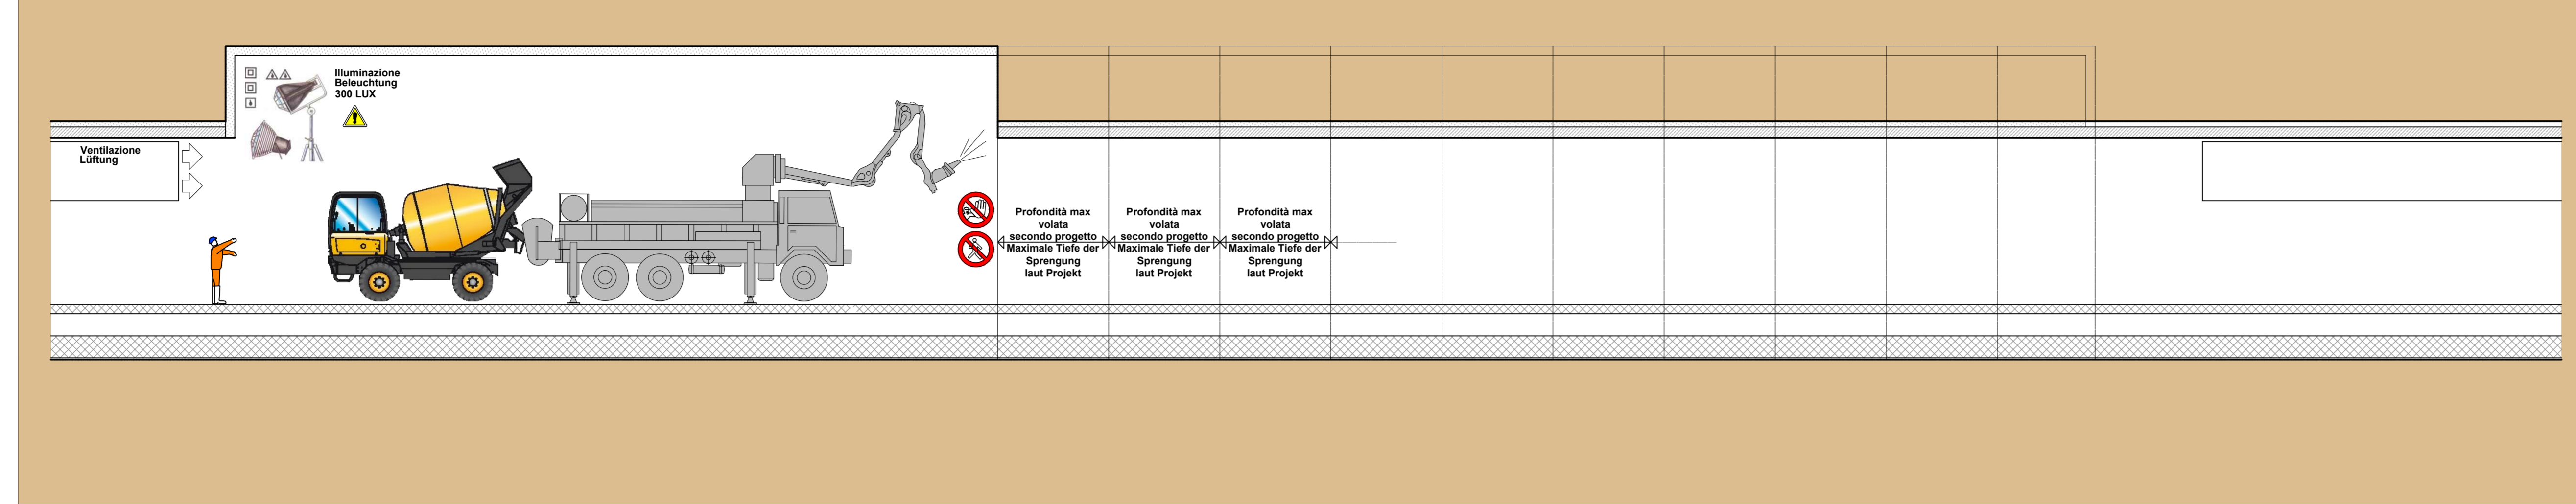

PIANTA - GRUNDRISS

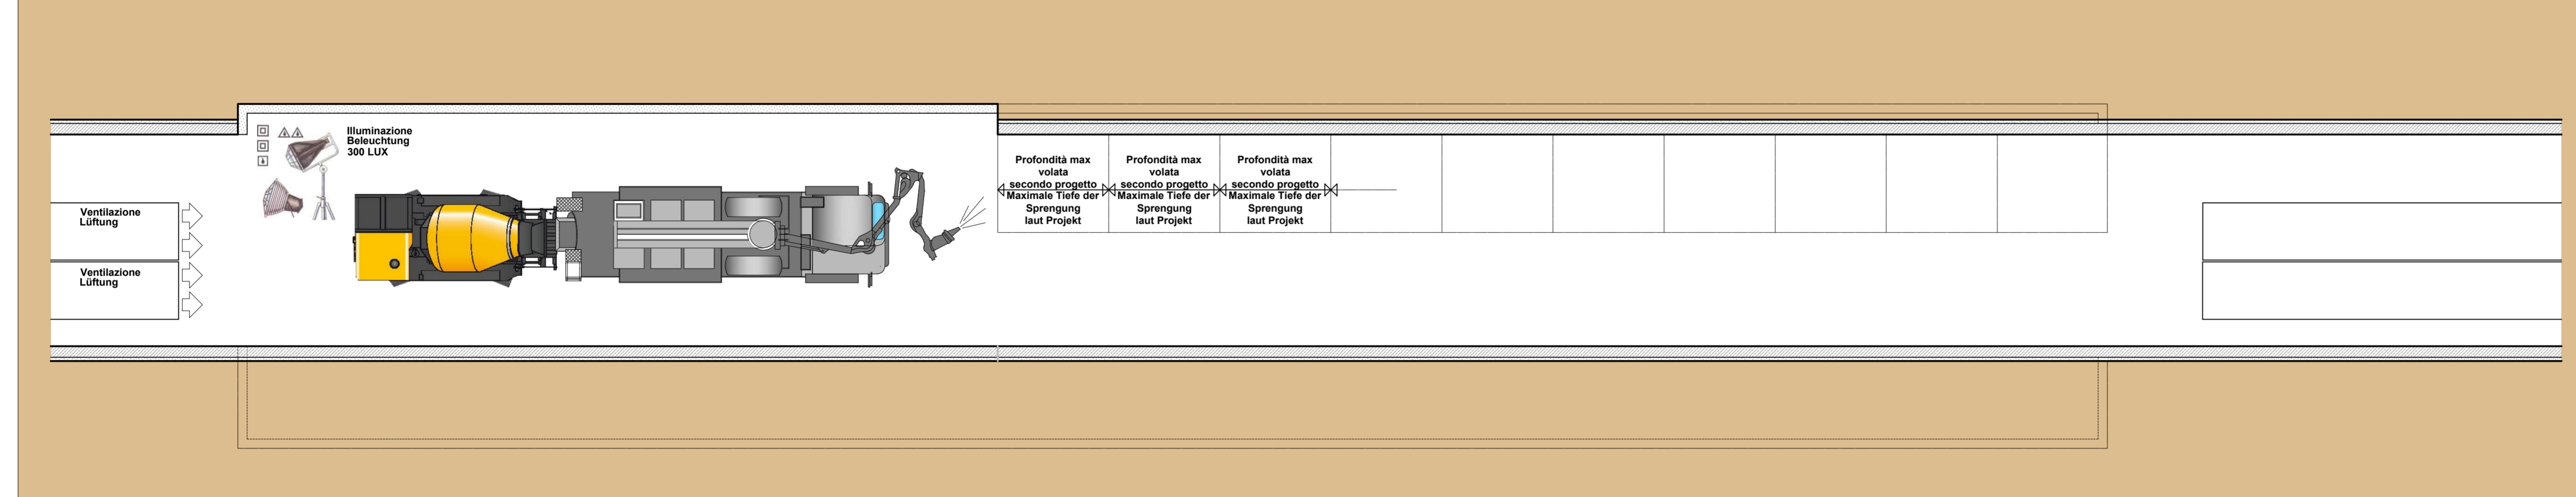

VANO LOGISTICO - LOGISTIKNISCH E

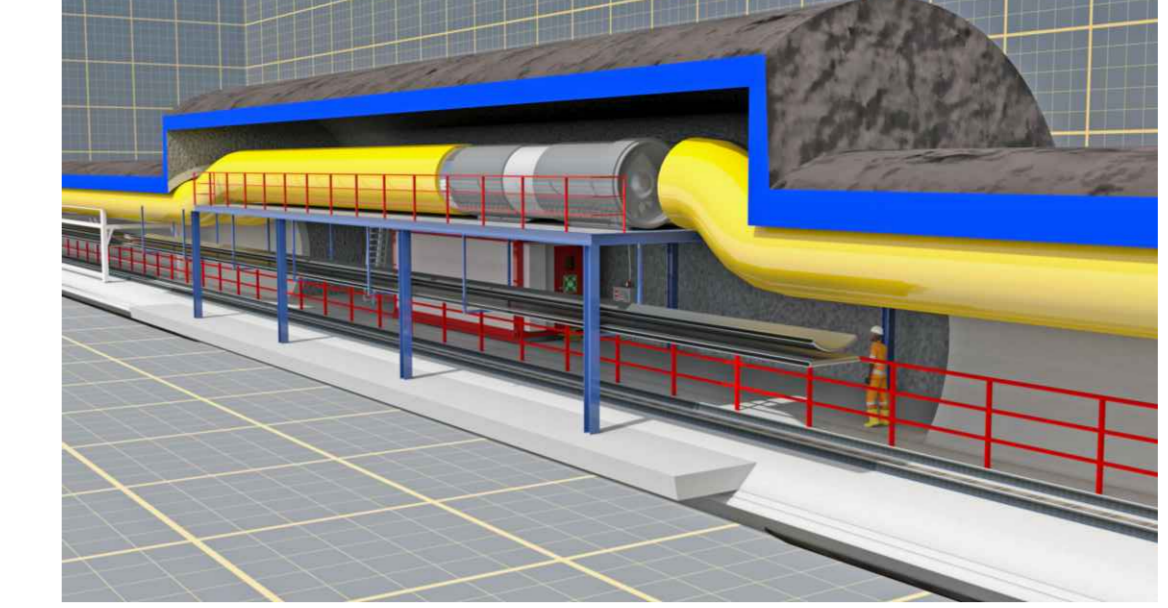

INNERE SICHERHEITS-AUSSTATTUNGEN
DOTAZIONI DI SICUREZZA IN GALLERIA

SOS Schrank je 500 m
Armato SOS ogni 500 m

Videobewachung je 500 m
Videovogelkamera ogni 500 m

GSM - Tunnelanlage
Implanto GSM in galleria


RETTUNGSKONTAINER je 2000 m
Container di emergenza ogni 2000 m

INNERE BAULICHER BRANDSCHUTZMASSNAHMEN
DOTAZIONI ANTINCENDIO IN GALLERIA


Feuerlöscher je 100 m
Estintore ogni 100 m

Hydrant je 50 m
Idrante ogni 50 m


I FASE/BAUPHASE
SMONTAGGIO IMPIANTIVANLAGENABBAU
scala: 1:100

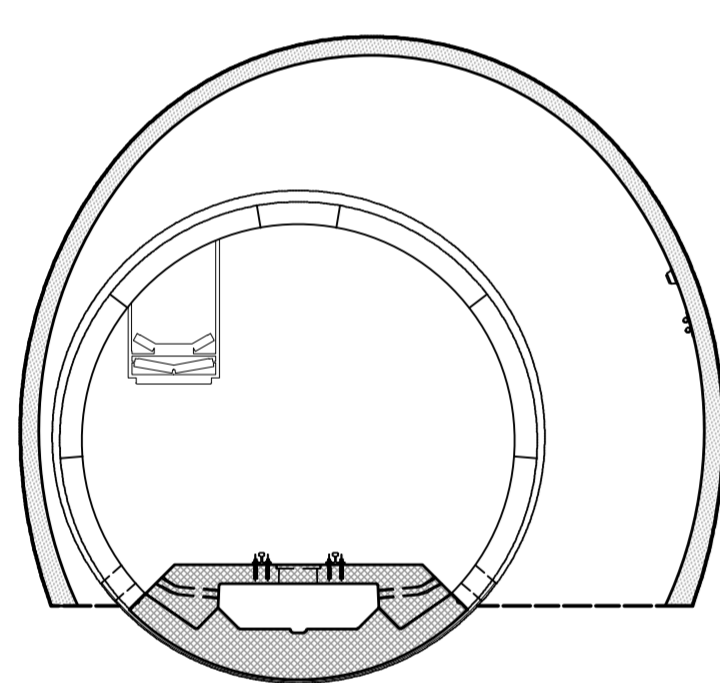


II FASE/BAUPHASE
MESSA IN SICUREZZA CONCI PREFABBRICATI
(Perforazione bullonatura)
ABSICHERUNG: FERTIGBAUBLÖCKE
(Bolzenbohrungen, Verbolzungen)
scala: 1:100

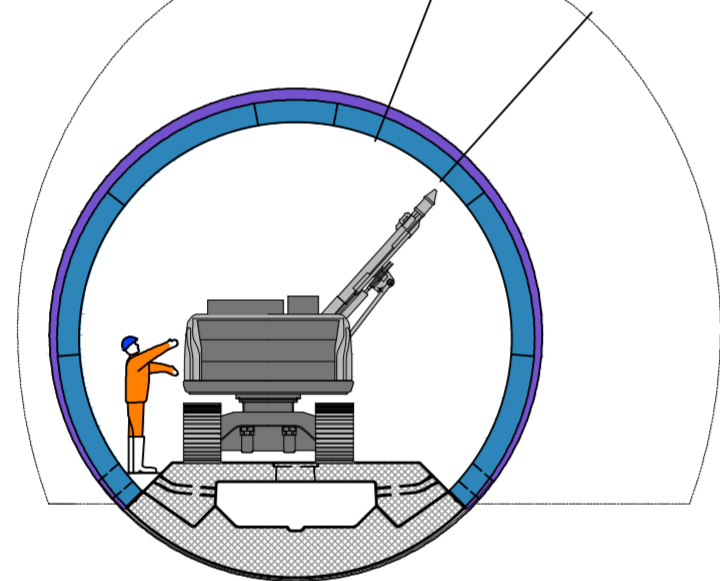


III FASE/BAUPHASE
MESSA IN SICUREZZA CONCI PREFABBRICATI
(Perforazione bullonatura)
ABSICHERUNG: FERTIGBAUBLÖCKE
(Bolzenbohrungen, Verbolzungen)
scala: 1:100

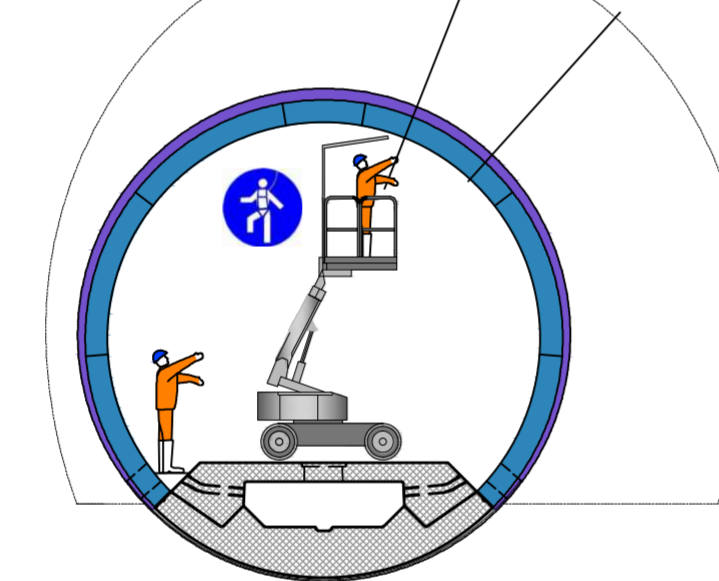


IV FASE/BAUPHASE
Perforazione volata (1° Allargo - Sezione parzializzata)
Bohren der Sprenglöcher
scala: 1:100

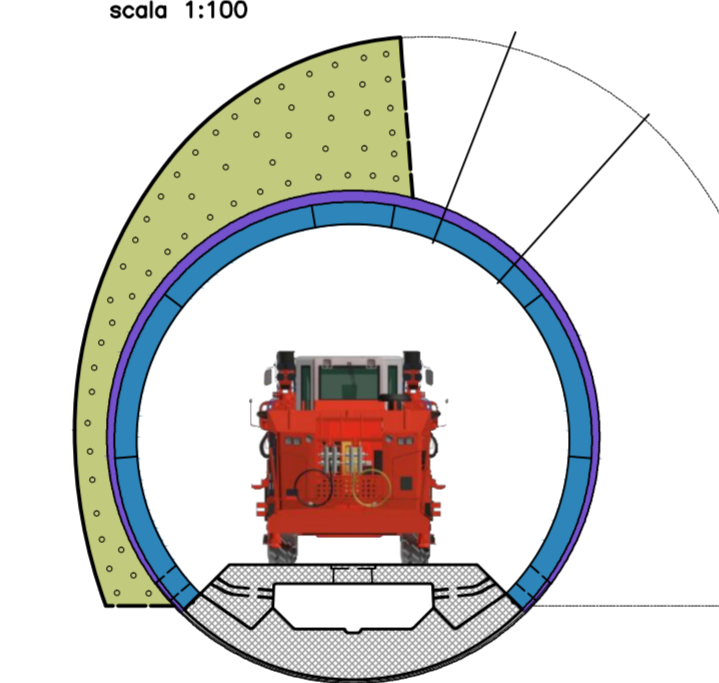


V FASE/BAUPHASE
Carico volata (1° Allargo - Sezione parzializzata)
Laden der Sprengungen
scala: 1:100

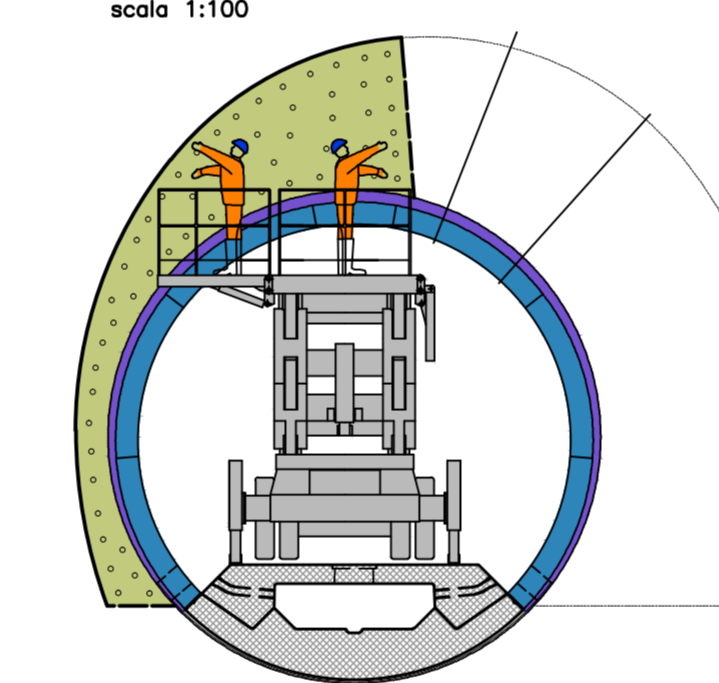


VI FASE/BAUPHASE
Brillamento volata (1° Allargo - Sezione parzializzata)
Sprengungen
scala: 1:100

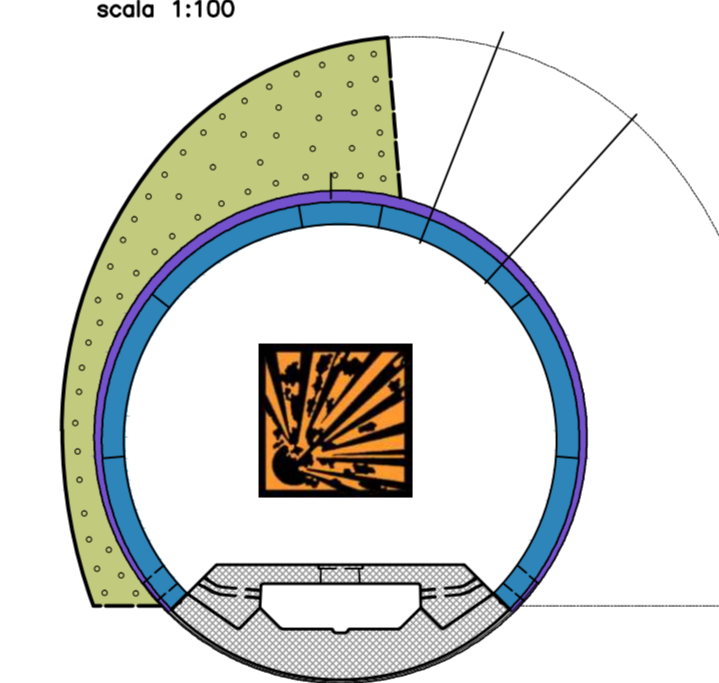


VII FASE/BAUPHASE
Smarino (1° Allargo - Sezione parzializzata)
Abtransport des Ausbruchmaterials
scala: 1:100

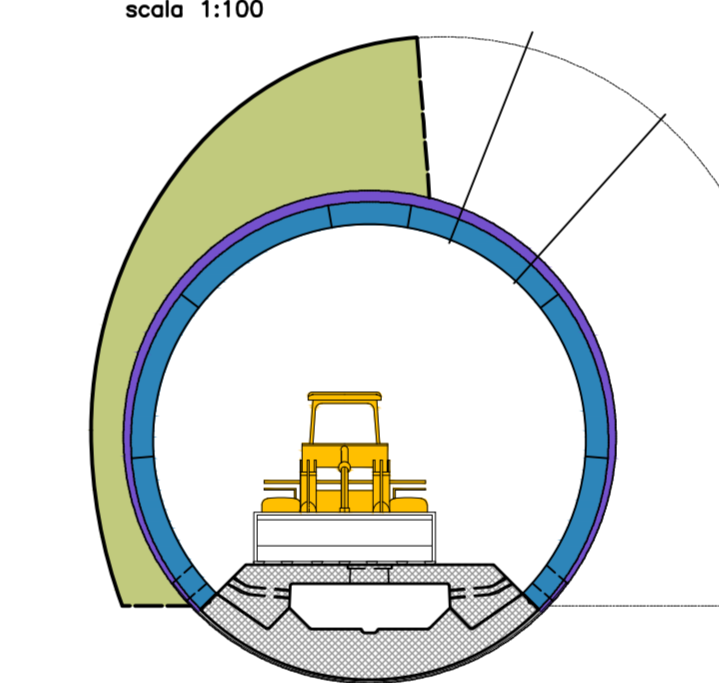


VIII FASE/BAUPHASE
Disgaggio con martellone
(1° Allargo - Sezione parzializzata)
Abblauen mit Abbruchhammer
scala: 1:100

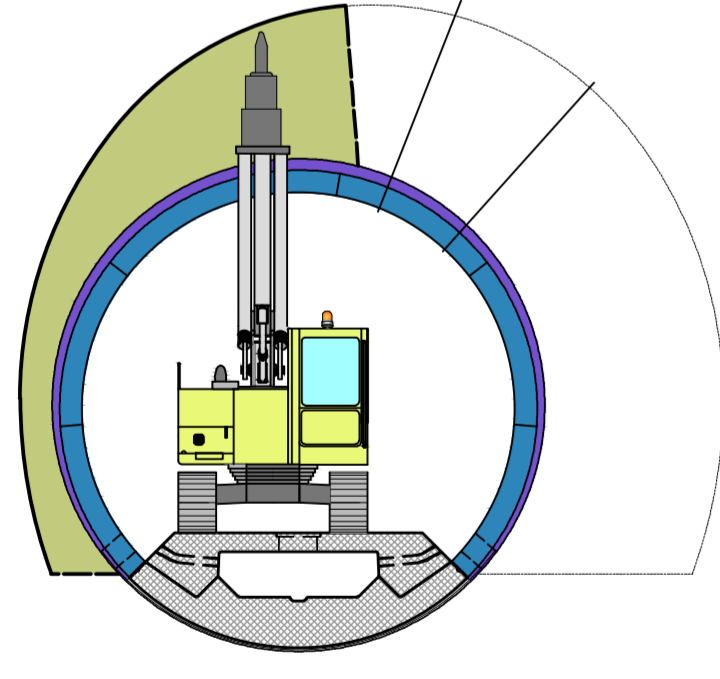


IX FASE/BAUPHASE
Perforazione volata - Perforazione bulloni
(1° Allargo - Sezione parzializzata)
Bohren der Sprenglöcher - Bohren der Anker
scala: 1:100

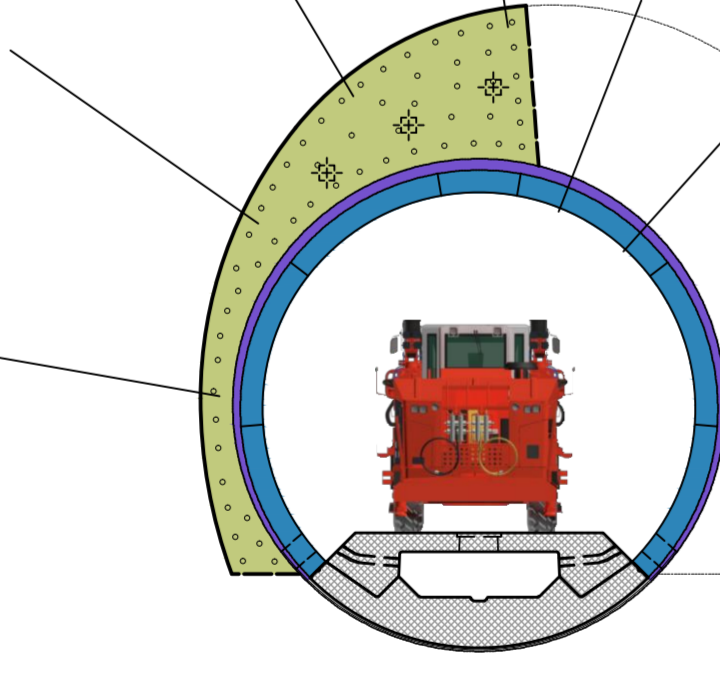

X FASE/BAUPHASE
Posa rete - Poso bulloni
(1° Allargo - Sezione parzializzata)
Einbau der Baustahlmatten - Einbau der Anker
scala: 1:100

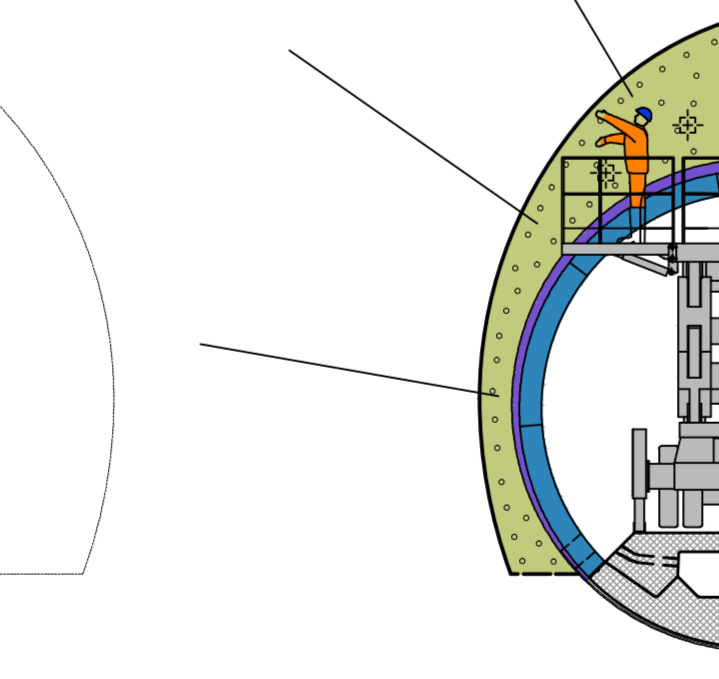

XI FASE/BAUPHASE
Esecuzione spritz beton
(1° Allargo - Sezione parzializzata)
Stärkung mit Spritz Beton
scala: 1:100

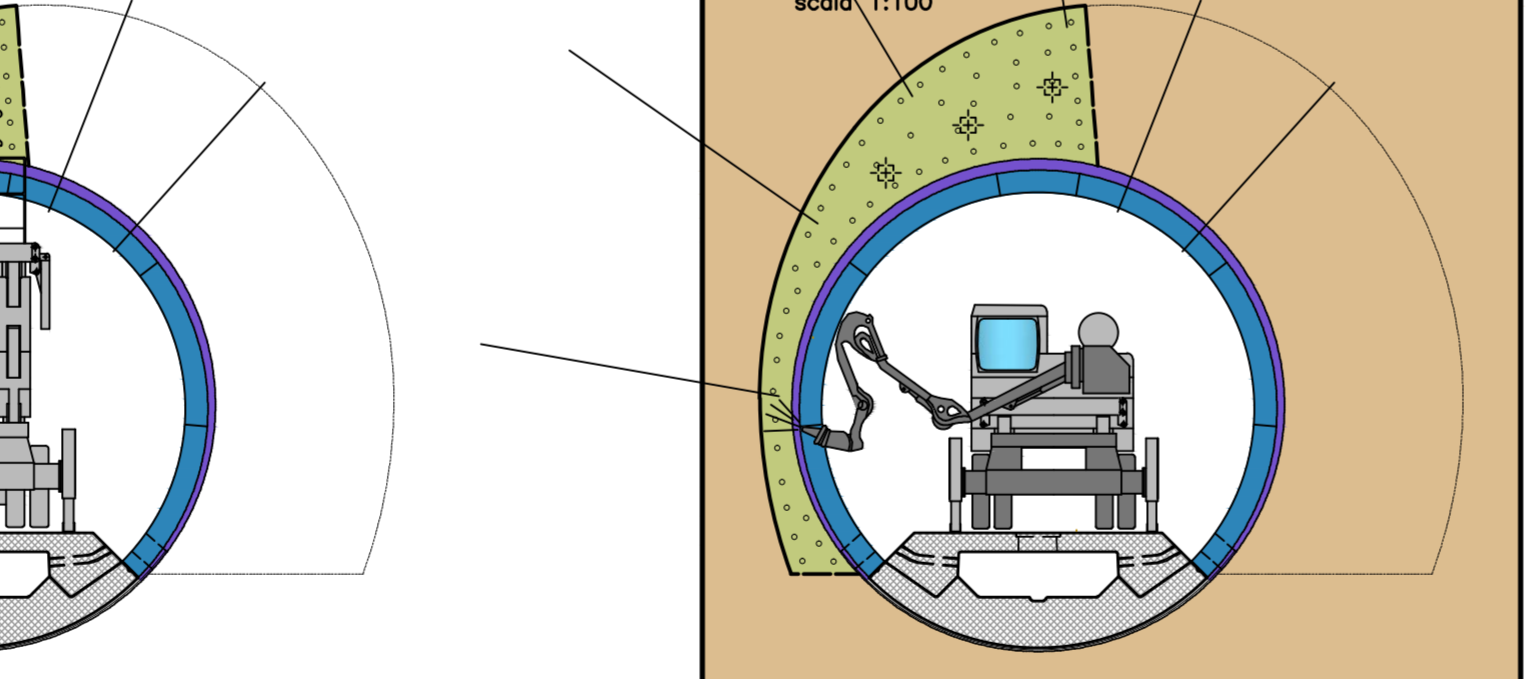

1° Allargo camerone logistico:

PROSEQUE DA:
V FASE/BAUPHASE
Carico volata (1° Allargo - Sezione parzializzata
Laden der Sprengungen)


KEIN DURCHGANG
SONNENSCHUTZ
dB(A) _____
Hz _____

VERBODEN TOEGANG
VERBODEN TOEGANG
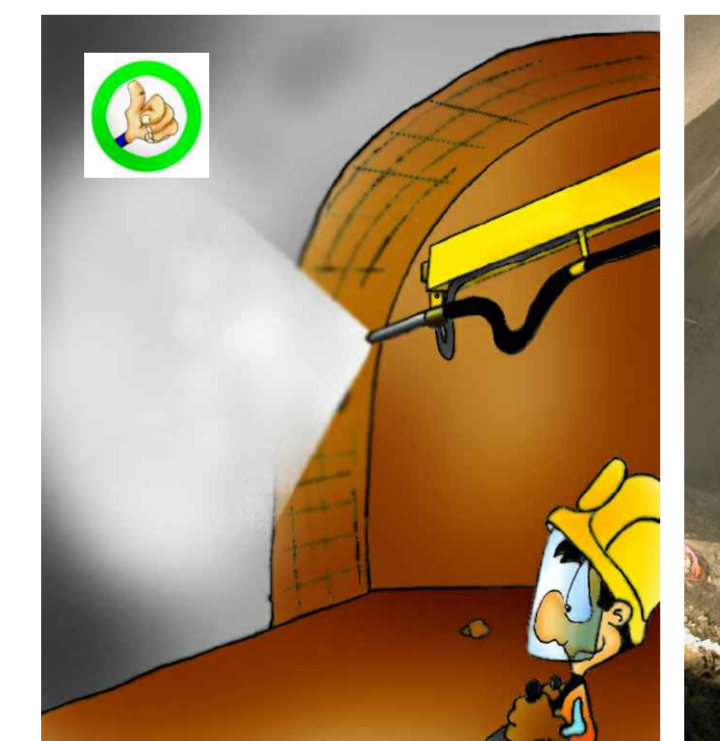

VERBODEN TOEGANG
VERBODEN TOEGANG
VERBODEN TOEGANG

VERBODEN TOEGANG
VERBODEN TOEGANG
VERBODEN TOEGANG

VERBODEN TOEGANG
VERBODEN TOEGANG
VERBODEN TOEGANG

RISCH/RISIKEN:
- POLVERI E FUMI/STAUB UND RAUCH
- CADUTA CALCIOLI DEL MORTAIO, PROIETTILI/ROCKFALL
- DISTACCO DI PORZIONI ROCCIOSE/ABBRUCH VON GESTEN
- CADUTE/STÜRZEN
- DUST, SMOKE/STÄUB UND RAUCH
- ALLERGEN/ALLERGIEN

MISURE DI PREVENZIONE/PREVENTIONSSMASSNAHMEN
- LAVORARE SEMPRE SOTTO LE ZONE DI CONSOLIDATE/ARBEITEN WÄHREND MAN SICH IN BEREITS
GESICHERTEM BEREICHEN AUFHALT
- NECESSARI LE DOPPIE ANTIMANIPOLAZIONI/NECESSÄR ZWEIFACHE
- NECESSARI LE DOPPIE ANTIMANIPOLAZIONI/NECESSÄR ZWEIFACHE
- NECESSARI LE DOPPIE ANTIMANIPOLAZIONI/NECESSÄR ZWEIFACHE

PROTEZIONE OBBLIGATORIA DELLE VIE RESPIRATORIE
VORSICHT NATURALSTÄUB
STRENGE SICHERHEITSSICHERUNG
VERBODEN TOEGANG

Referenzdokumente
Documenti di riferimento

02_H61_SI_550_KSO_D0700_41005	Bericht - Allgemeiner Teil	Relazione - Parte Generale
-------------------------------	----------------------------	----------------------------

Bearbeitungsstand
Stato di elaborazione

Revision	Änderungen	Verantwortlicher Änderung	Datum
00	Ersterentwurf / Prima Versione	Rausa	09.04.2014
10	Endabgabe / Consegna Definitiva	Frasnelli	21.07.2014
11	Prüfprotokollüberprüfung und Umsetzung der Verbesserungen aus dem Prüfprotokoll / Completamento degli atti e recepimento istruzioni	Frasnelli	09.10.2014
20	Überarbeitung in Folge Dienstbesprechung Mi. 1 vom 17.10.2014 / Revisione a seguito CDB n° 17 del 17.10.2014	Frasnelli	04.12.2014
21	Angebot für Ausschreibung / Emisione per Appalto	Frasnelli	20.01.2015

BRENER BASISTUNNEL
Ausführungskonzept

Potenziamento asse ferroviaria Monaco - Verona
GALLERIA DI BASE DEL BRENERO
Progettazione esecutiva

D0700: Bakois Maus 2-3 D0700: Lobs Maus 2-3

Projekt: SI-Ge-Plan
Sicherheitsdokumentart: Elaborato grafico PSC

Projekt: SI-Ge - Unterlagsbauwerke - Interferenzmanagement
Erkundungstollen, Logistikaverne (Blatt 9/17) CSP - Opere in sotterraneo - Gestione interferenza
Cunicolo esplorativo, Camerone logistico (Tav. 9/17)

BBT
Brener Basistunnel BBT SE

Projekt: vom 01.02.2015 bis 31.01.2015
Mitarbeiter: 54
Projekt: vom 01.02.2015 bis 31.01.2015
Mitarbeiter: 54