


**MODALITA' DI ESECUZIONE CUNICOLI TRASVERSALI "CT1 SUD"
(GALLERIE DI LINEA SCAVATE CON TBM "APERTA")**


**AUSFÜHRUNGSMETHODE FÜR DIE QUERSTOLLEN CT1 SÜD
(MIT TBM IN OFFENER BAUWEISE GEBOHRTE TUNNELS)**

POSIZIONARE IL VEICOLO DI SOCCORSO NELLA PRIMA NICCHIA REALIZZATA DIETRO LA TBM

SEZIONE LONGITUDINALE - LÄNGSSCHNITT SCALA MASSSTAB 1:200

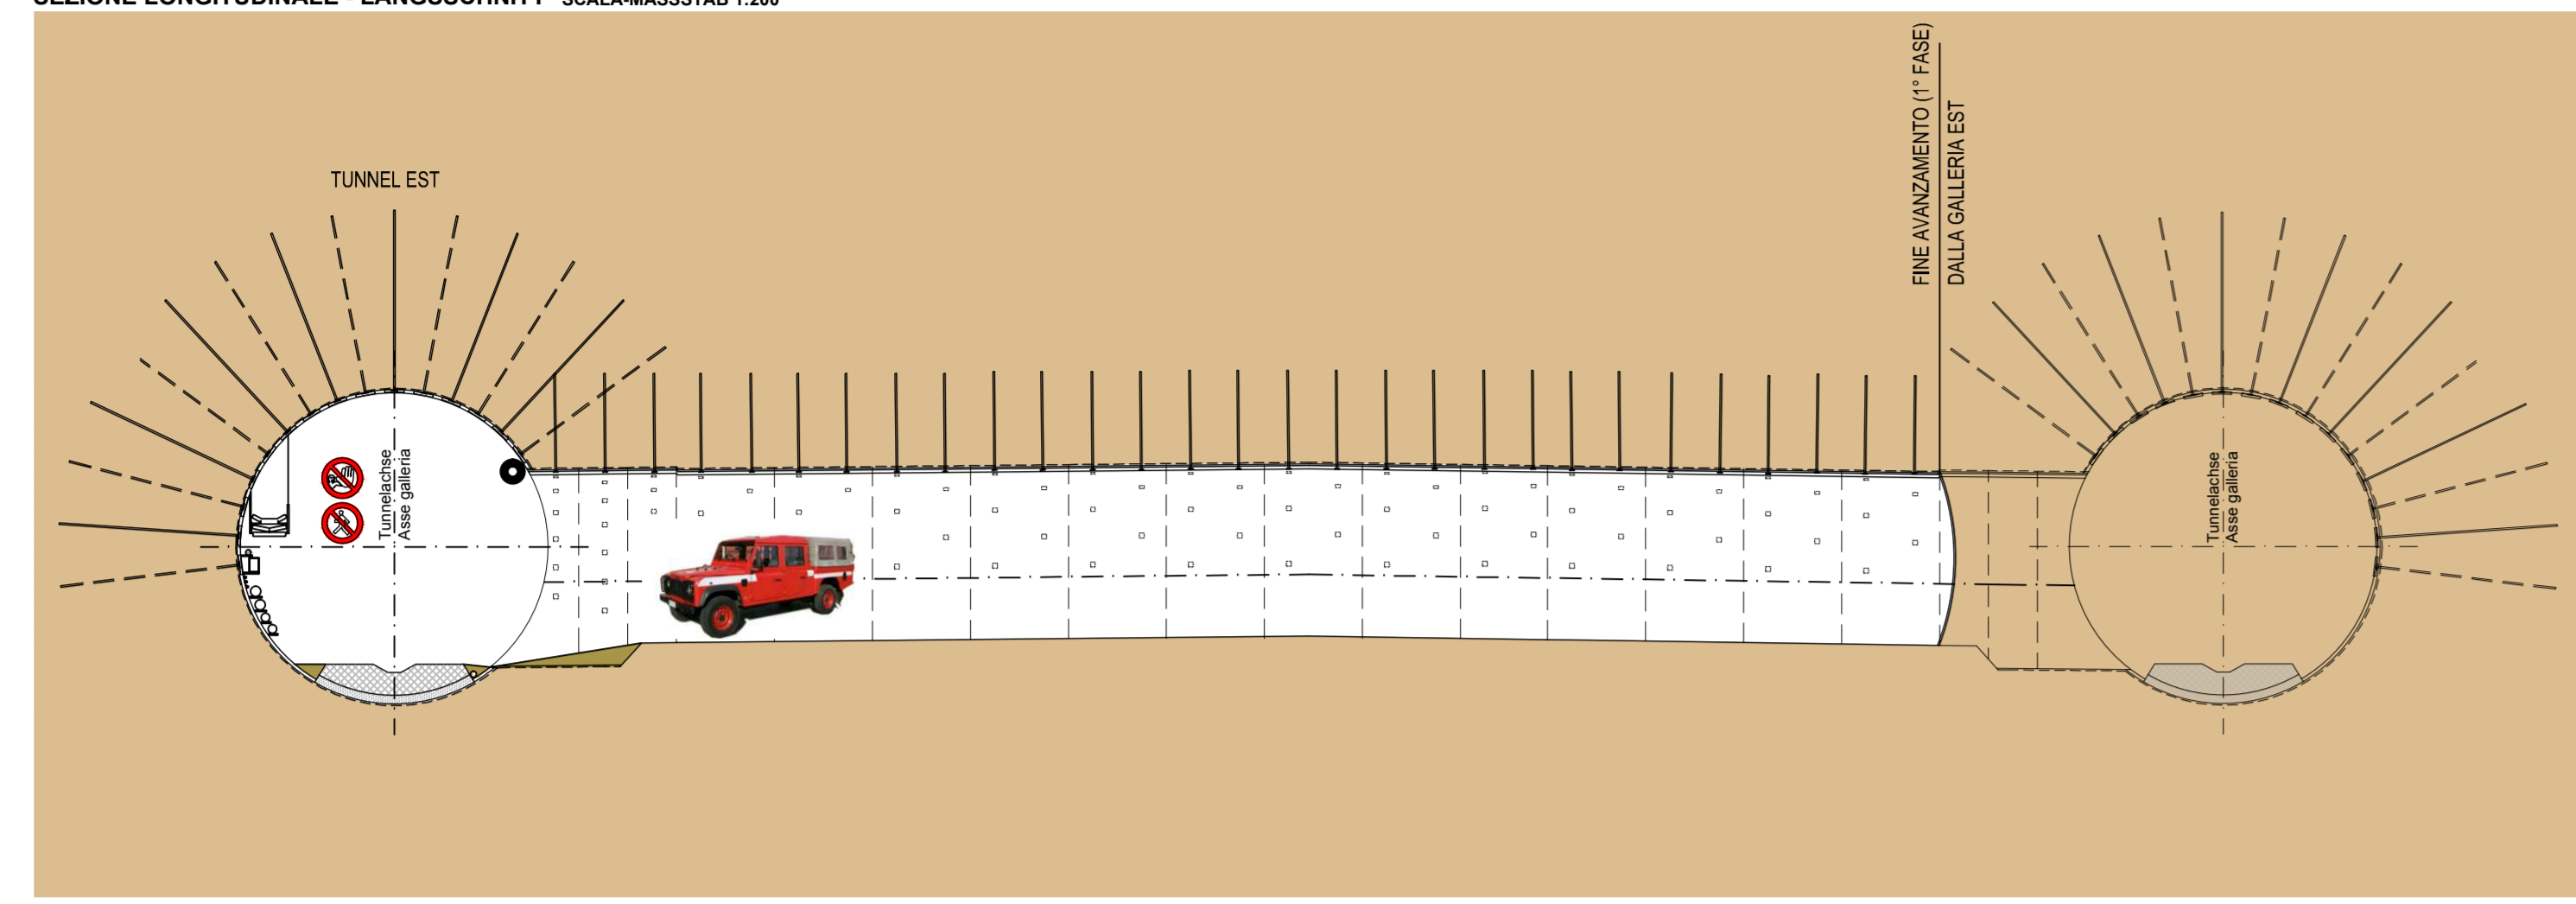


PIANTA - GRUNDRISS SCALA MASSSTAB 1:200


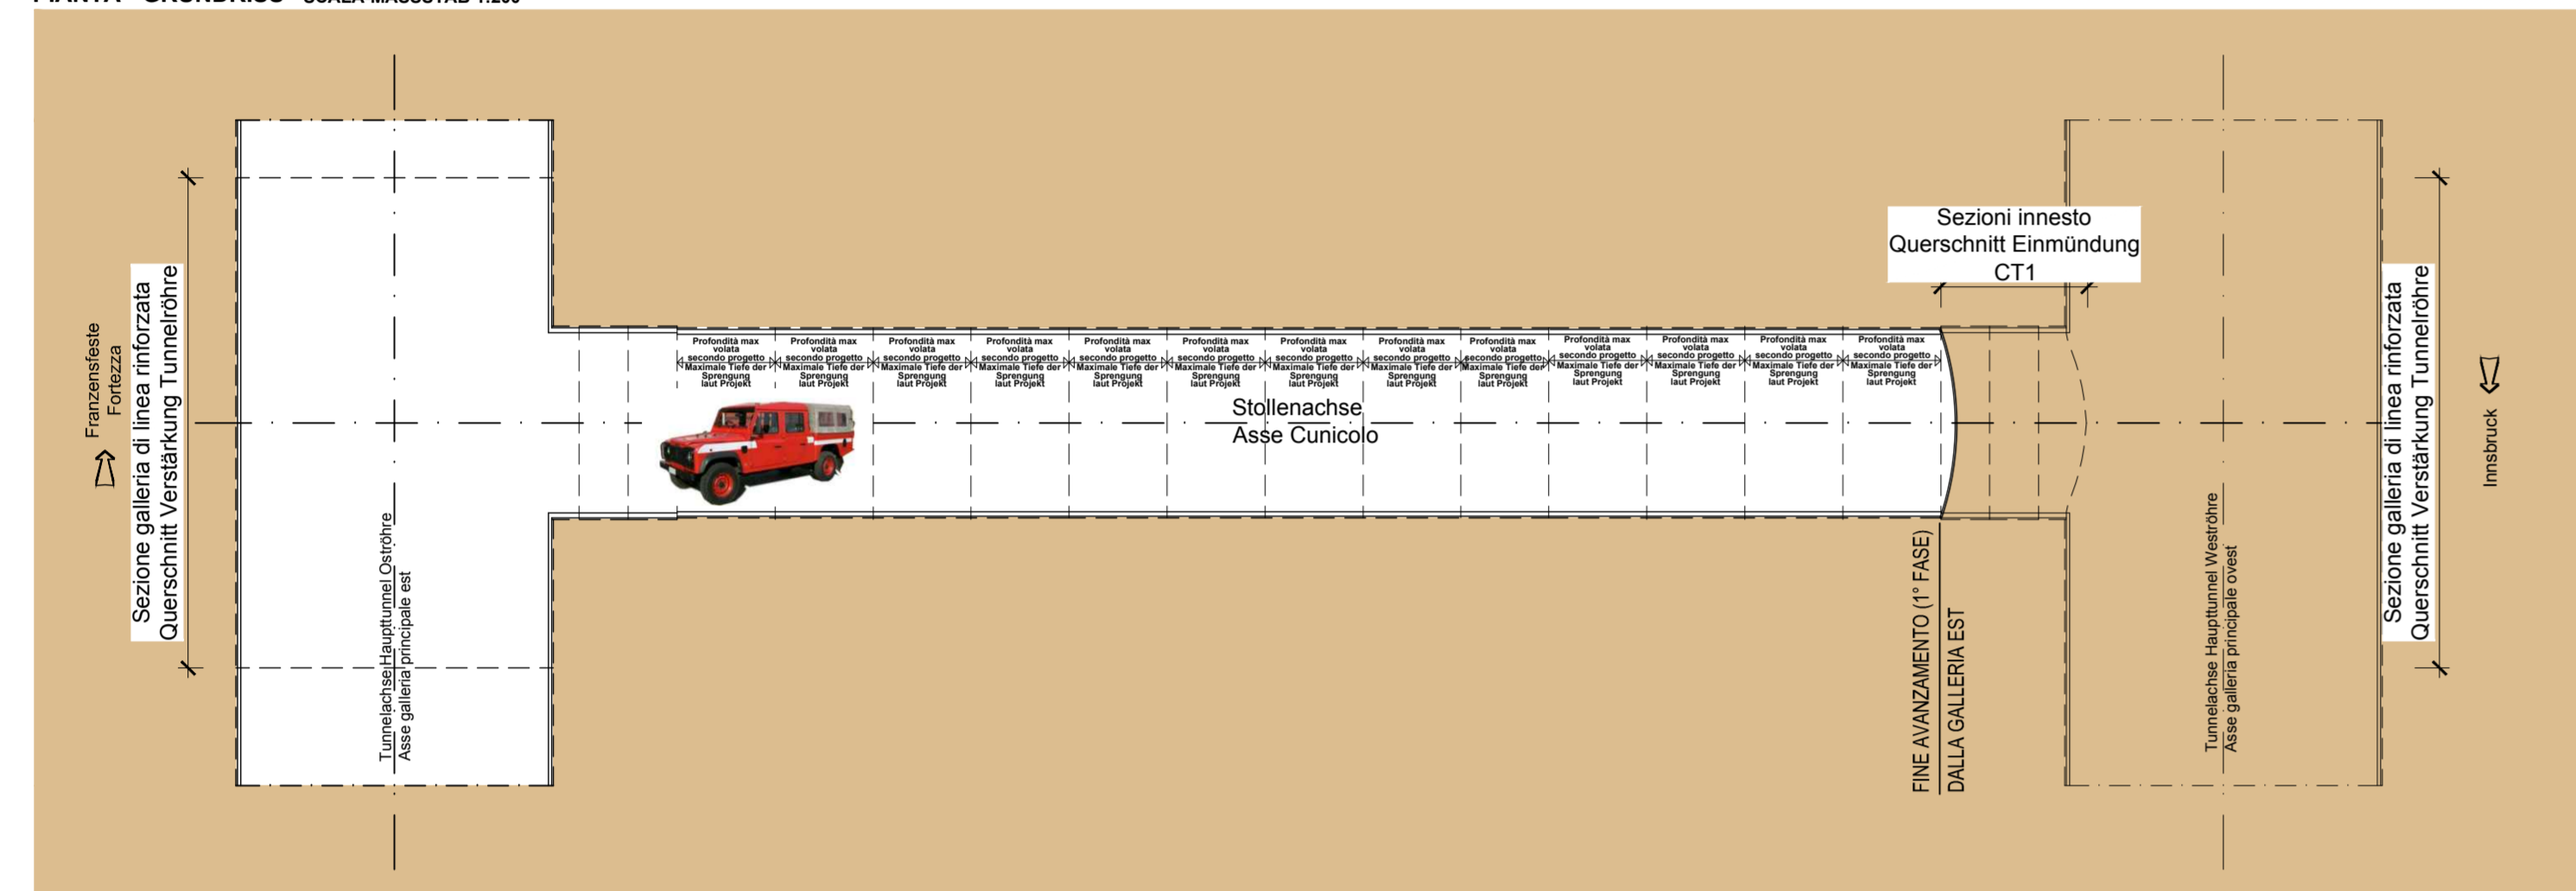


FASE DI LAVORO: AVANZAMENTO MECCANICO (TBM APERTA)
ARBEITSPHASE: MASCHINELLER VORTRIEB (OFFENE TBM)

SEZIONE LONGITUDINALE - LÄNGSSCHNITT SCALA MASSSTAB 1:200

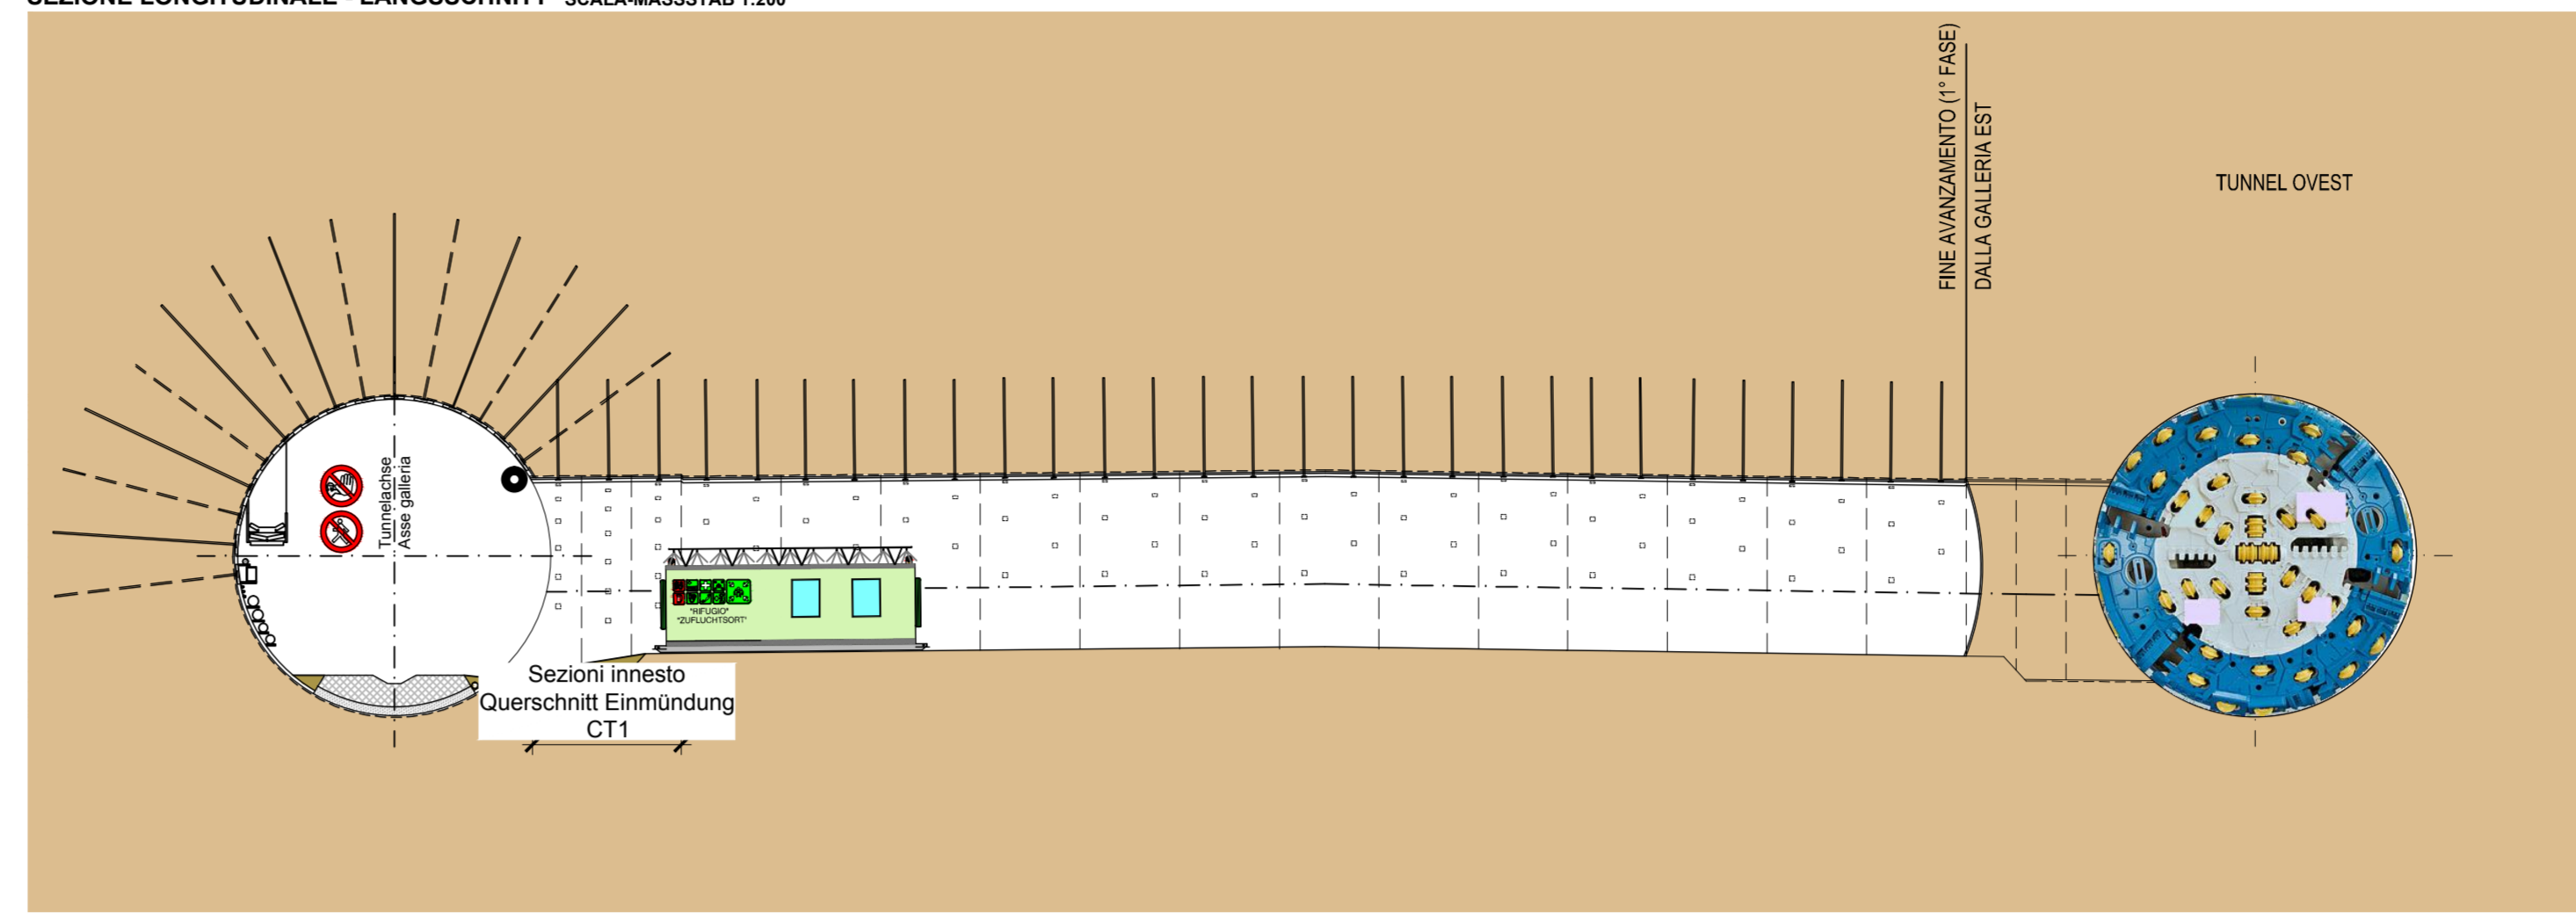

PIANTA - GRUNDRISS SCALA MASSSTAB 1:200

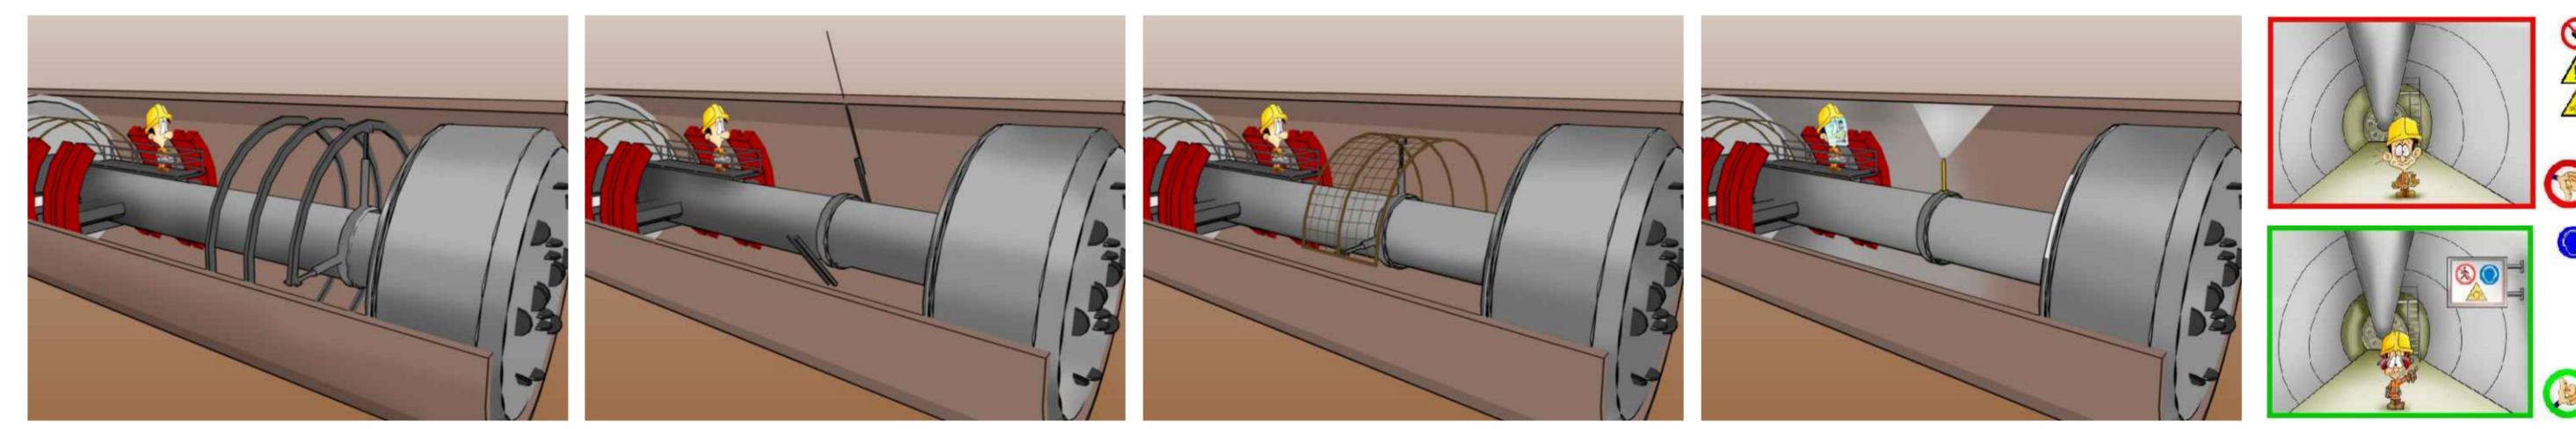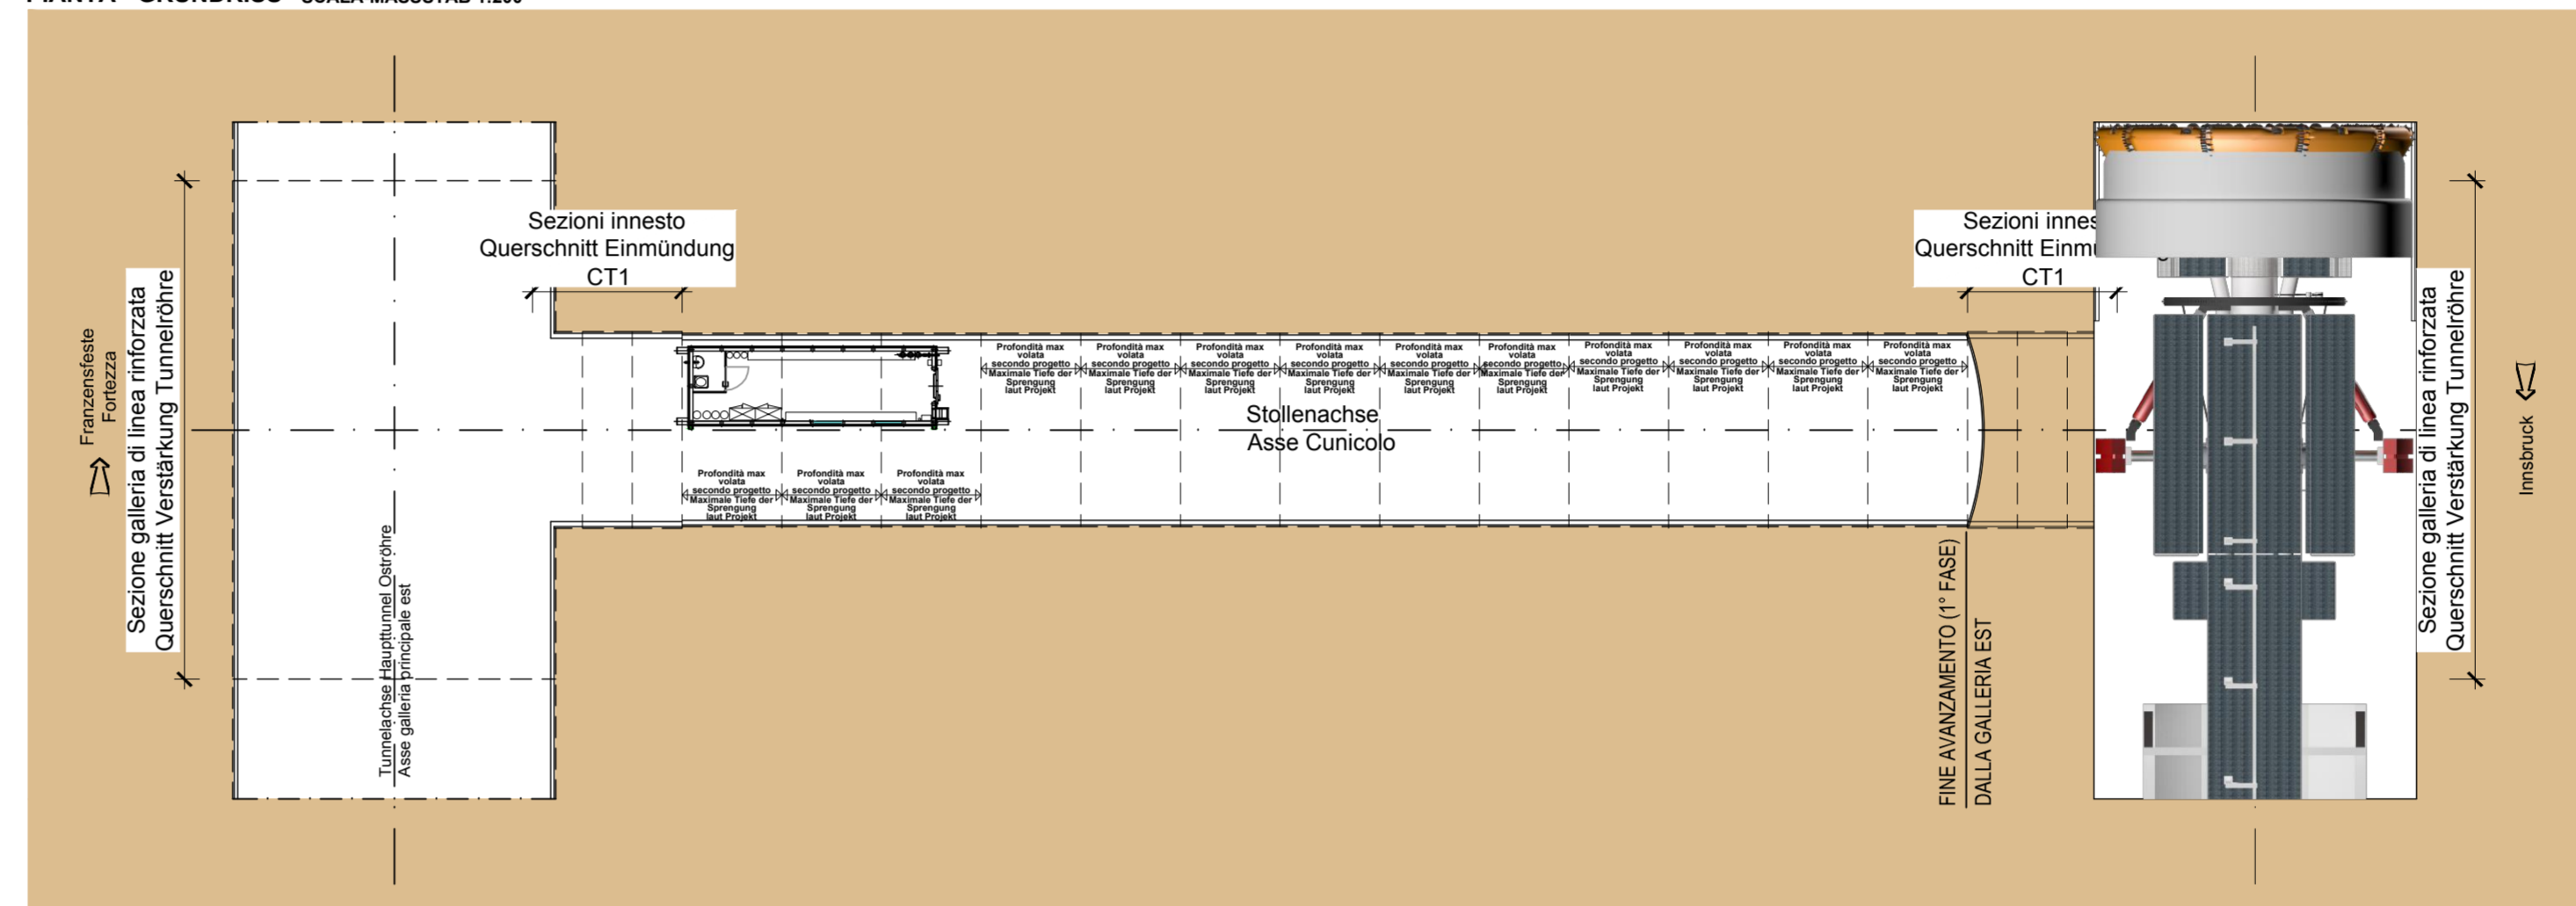

28


**INNERE SICHERHEITSAUSSTATTUNGEN
DOTAZIONI DI SICUREZZA IN GALLERIA**

**INNERE BAULICHER BRANDSCHUTZMASSNAHMEN
DOTAZIONI ANTINCENDIO IN GALLERIA**


**ABBATTIMENTO POLVERI
DOPPIA BARRIERA DI NEBULIZZAZIONE
STAUBERKÄMPFUNG
DOPPELTE SPRÜHNELWAND**

POSIZIONARE IL CONTAINER DI SALVATAGGIO QUANDO LA DISTANZA DELLA TBM SUPERA I 2 KM

SEZIONE LONGITUDINALE - LÄNGSSCHNITT SCALA MASSSTAB 1:200

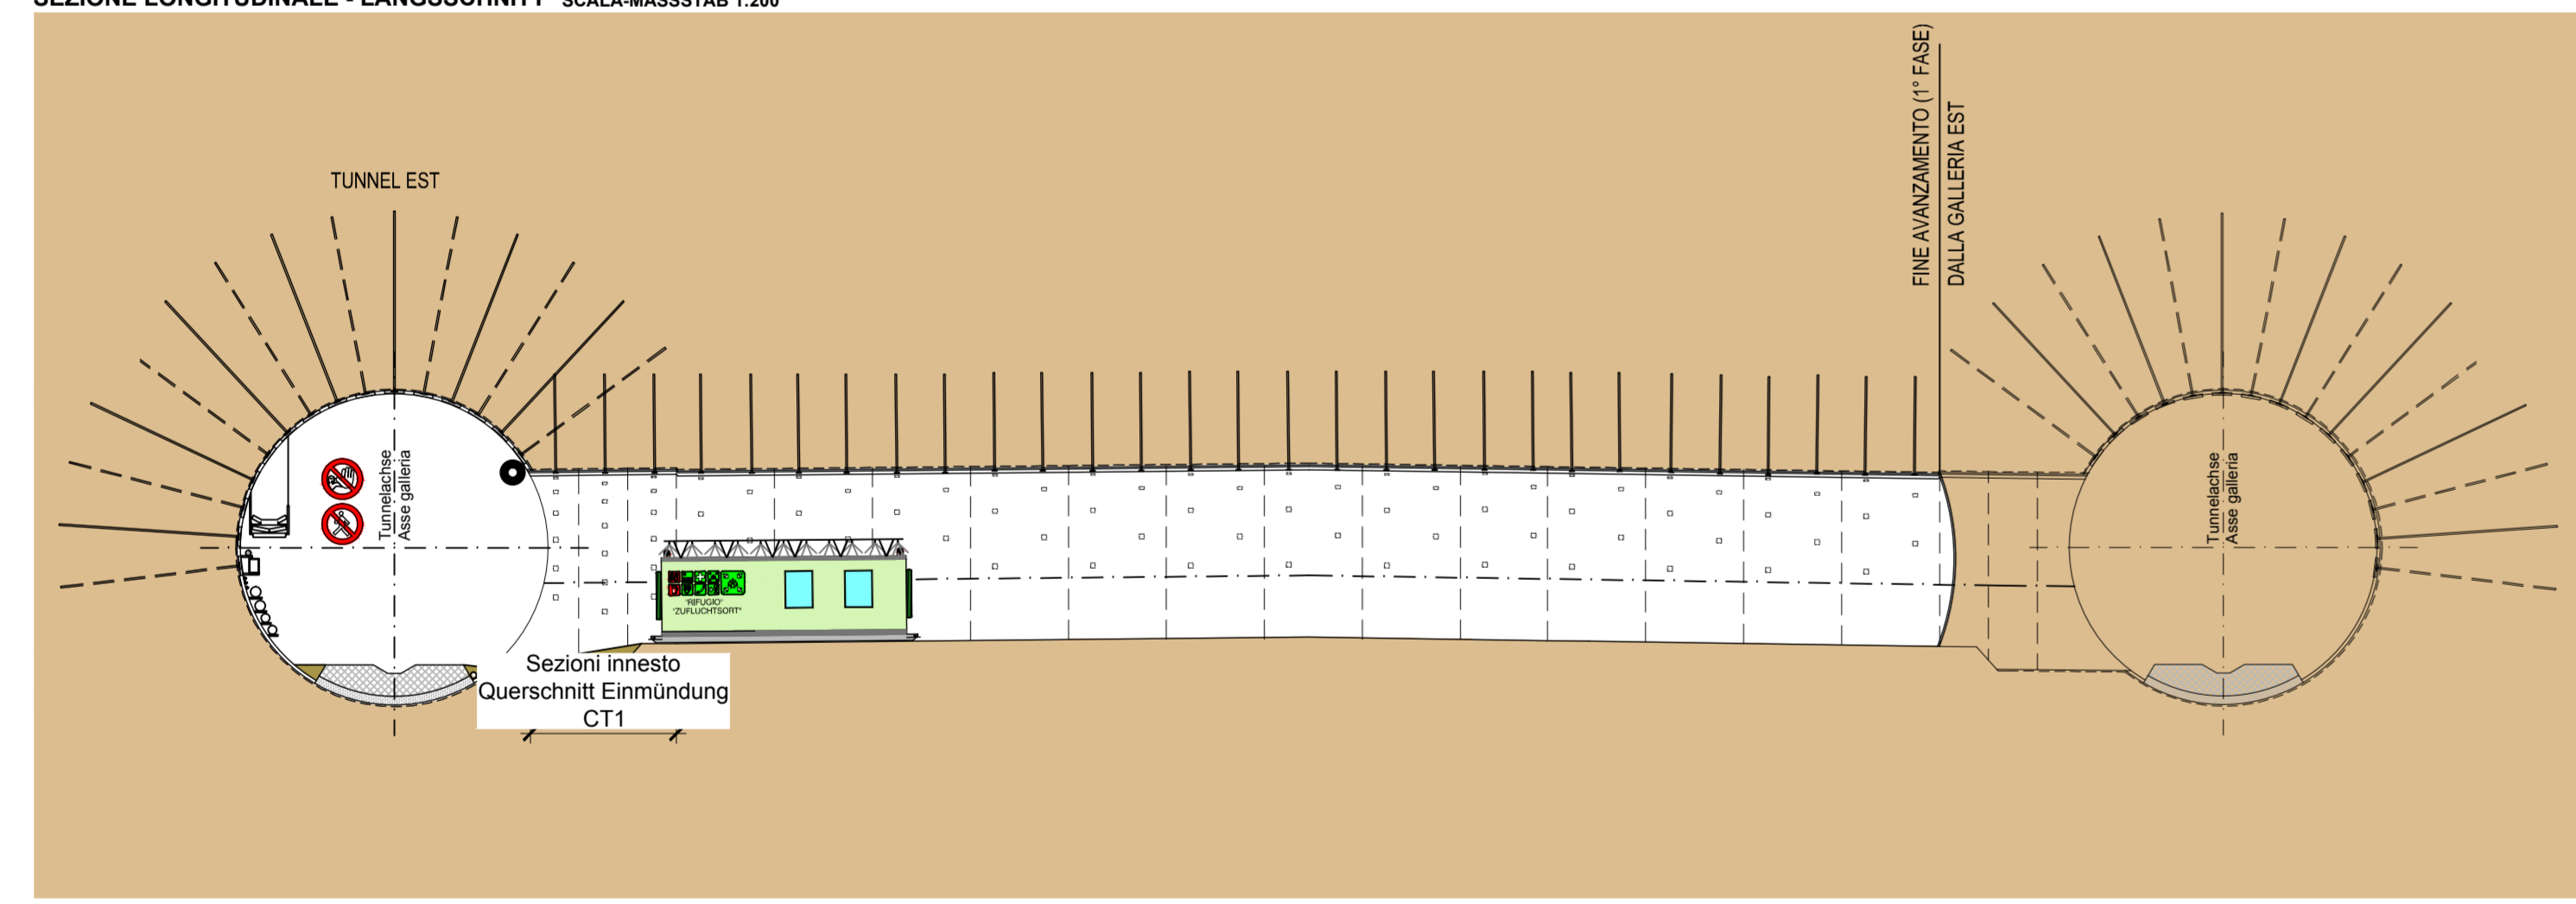


PIANTA - GRUNDRISS SCALA MASSSTAB 1:200

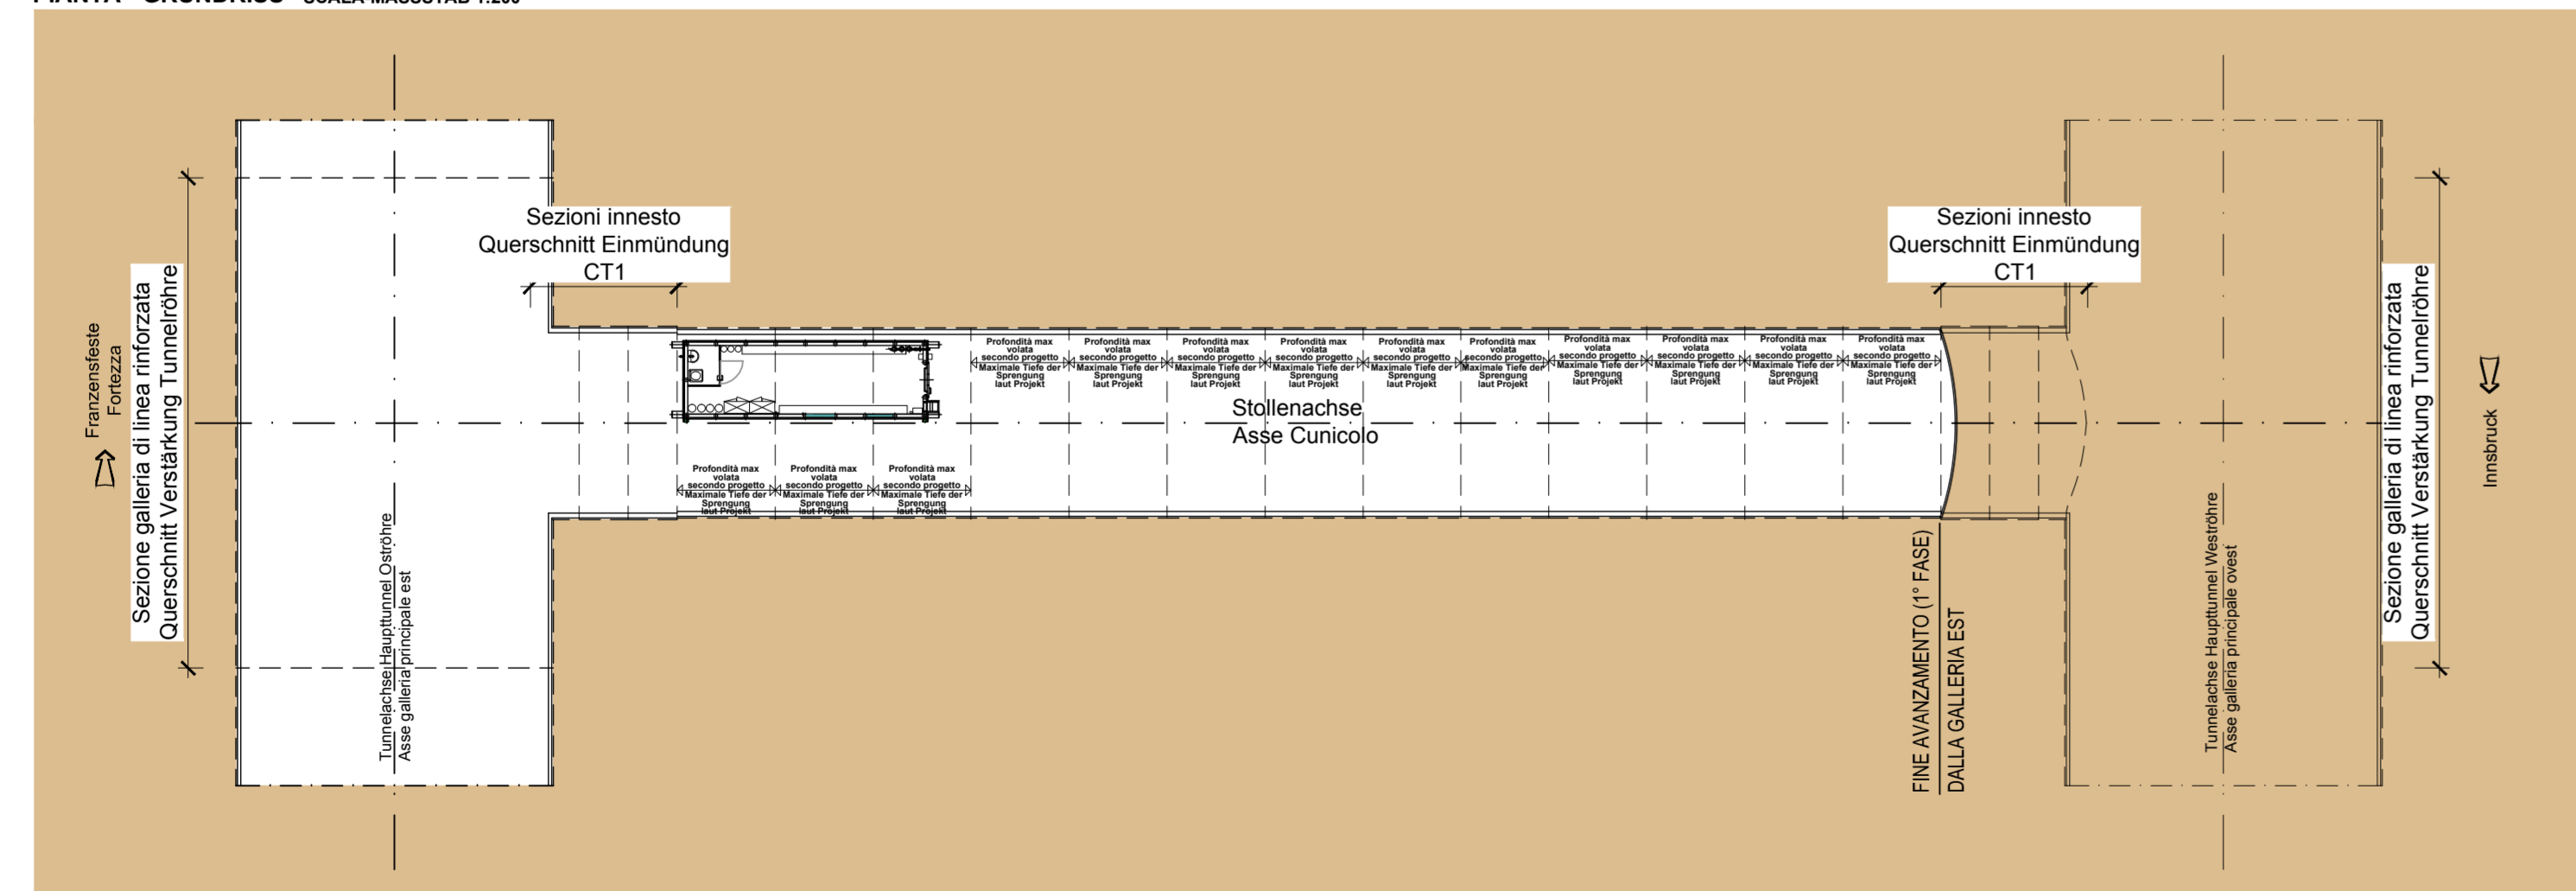


FASE DI LAVORO: DISGAGGIO CON MARTELLONE
ARBEITSPHASE: ABLAUTEN MIT ABRUCHHAMMER

SEZIONE LONGITUDINALE - LÄNGSSCHNITT SCALA MASSSTAB 1:200

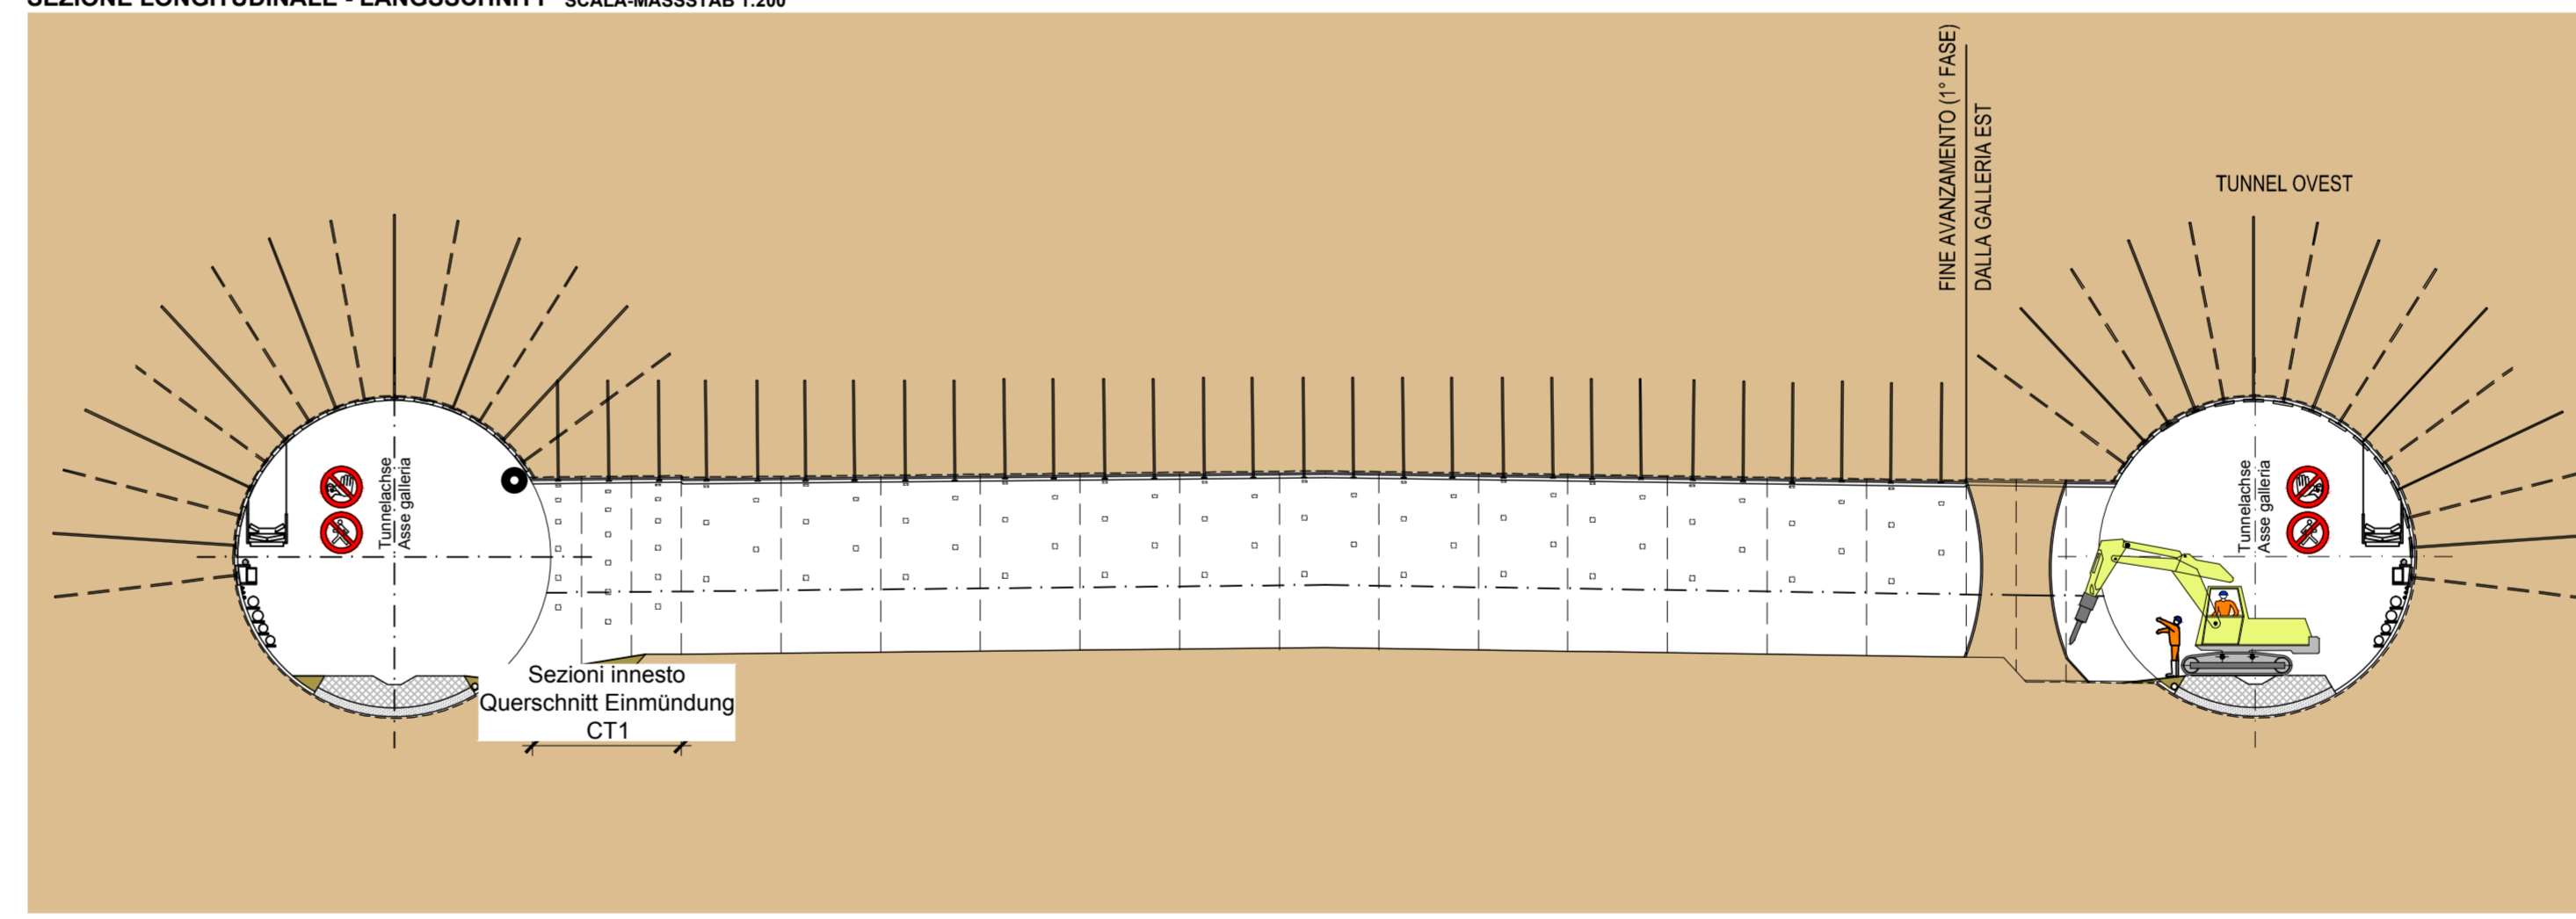

PIANTA - GRUNDRISS SCALA MASSSTAB 1:200

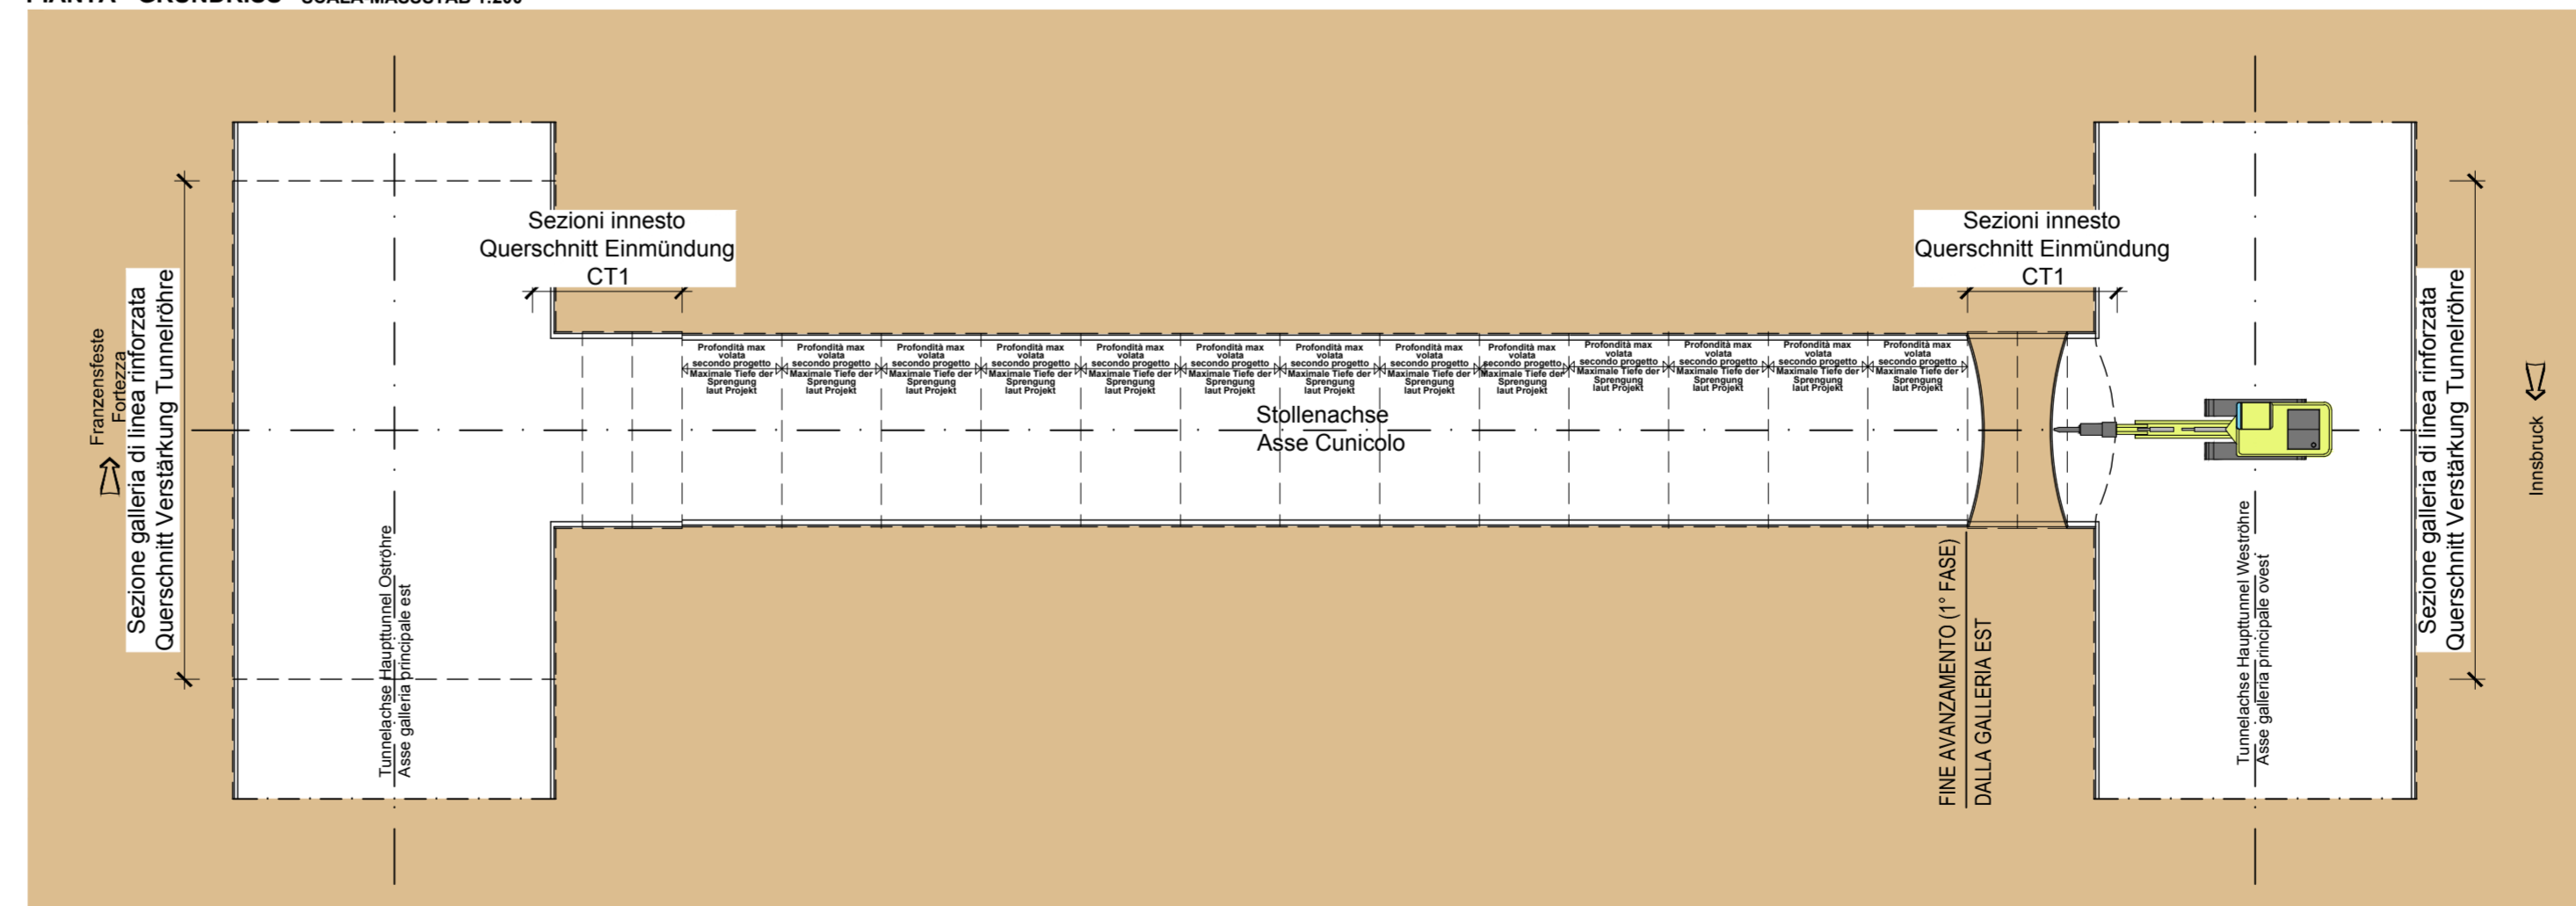

29

**Referenzdokumente
Documenti di riferimento**

02_H61_SI_550_KSG_D0700_41005	Bericht - Allgemeiner Teil	Relazione - Parte Generale
02_H61_SI_550_KSI_D0700_41080	Tunnelarbeiten Bauprogramm - Sicherheitskonzeption	Programma lavori in galleria - Scenari sicurezza

**Bearbeitungsstand
Stato di elaborazione**

Revision	Revisions	Änderungen Modifiche	Verantwortlicher Änderung Responsabile modifica	Datum Data
00	Erstversion / Prima Versione		Rausa	09.04.2014
10	Endabgabe / Consegnata Definitiva		Franzeli	31.07.2014
11	Prüfverfahrenklärung und Umsetzung der Verbesserungen aus dem Prüfverfahren / Completamento argenti e recupero struttura		Franzeli	09.10.2014
20	Überarbeitung infolge Dienstverweisung Nr. 1 vom 17.10.2014 / Revisione a seguito CDS n°1 del 17.10.14		Franzeli	04.12.2014
21	Angebot für Ausschreibung / Emersion per Appalto		Franzeli	30.01.2015

BRENER BASISTUNNEL
Ausführungsentwurf
Potenziamento asse ferroviario Monaco - Verona
GALLERIA DI BASE DEL BRENNERO
Progettazione esecutiva

D0700: Bakois Maus 2-3

Projettsicherheit: **Sicurezza**

Documentartyp: **Elaborato grafico PSC**

Si-Ge-Plan: **Elaborato grafico PSC**

Si-Ge - Unterlagbauwerke - Interferenzmanagement: **CSP - Opere in sotterraneo - Gestione interferenze**

Querschlag "CT1 Süd" (Blatt 8/11) / Cunicolo trasversale "CT1 Sud" (Tav. 8/11)

BBT
Gallerie di base del Brennero
Brener Basistunnel BBT SE

Projettsicherheit: Sicurezza	Documentartyp: Elaborato grafico PSC	Si-Ge-Plan: Elaborato grafico PSC
Si-Ge - Unterlagbauwerke - Interferenzmanagement: CSP - Opere in sotterraneo - Gestione interferenze	Querschlag "CT1 Süd" (Blatt 8/11) / Cunicolo trasversale "CT1 Sud" (Tav. 8/11)	



02	H61	SI	550	KSI	D0700	43405	21
----	-----	----	-----	-----	-------	-------	----