


MODALITA' DI ESECUZIONE CUNICOLI TRASVERSALI "NORD"
(GALLERIE DI LINEA SCAVATE CON "SISTEMA TRADIZIONALE")

AUSFÜHRUNGSMETHODE FÜR DIE QUERSTOLLEN "NORD"
(HAUPTTUNNEL MIT KONVENTIONELLEM SYSTEM AUSGEHOBEN)

FASE DI LAVORO: CARICO VOLATA
ARBEITSPHASE: LADEN DER SPRENGUNG


SEZIONE LONGITUDINALE - LÄNGSSCHNITT SCALA MASSSTAB 1:200

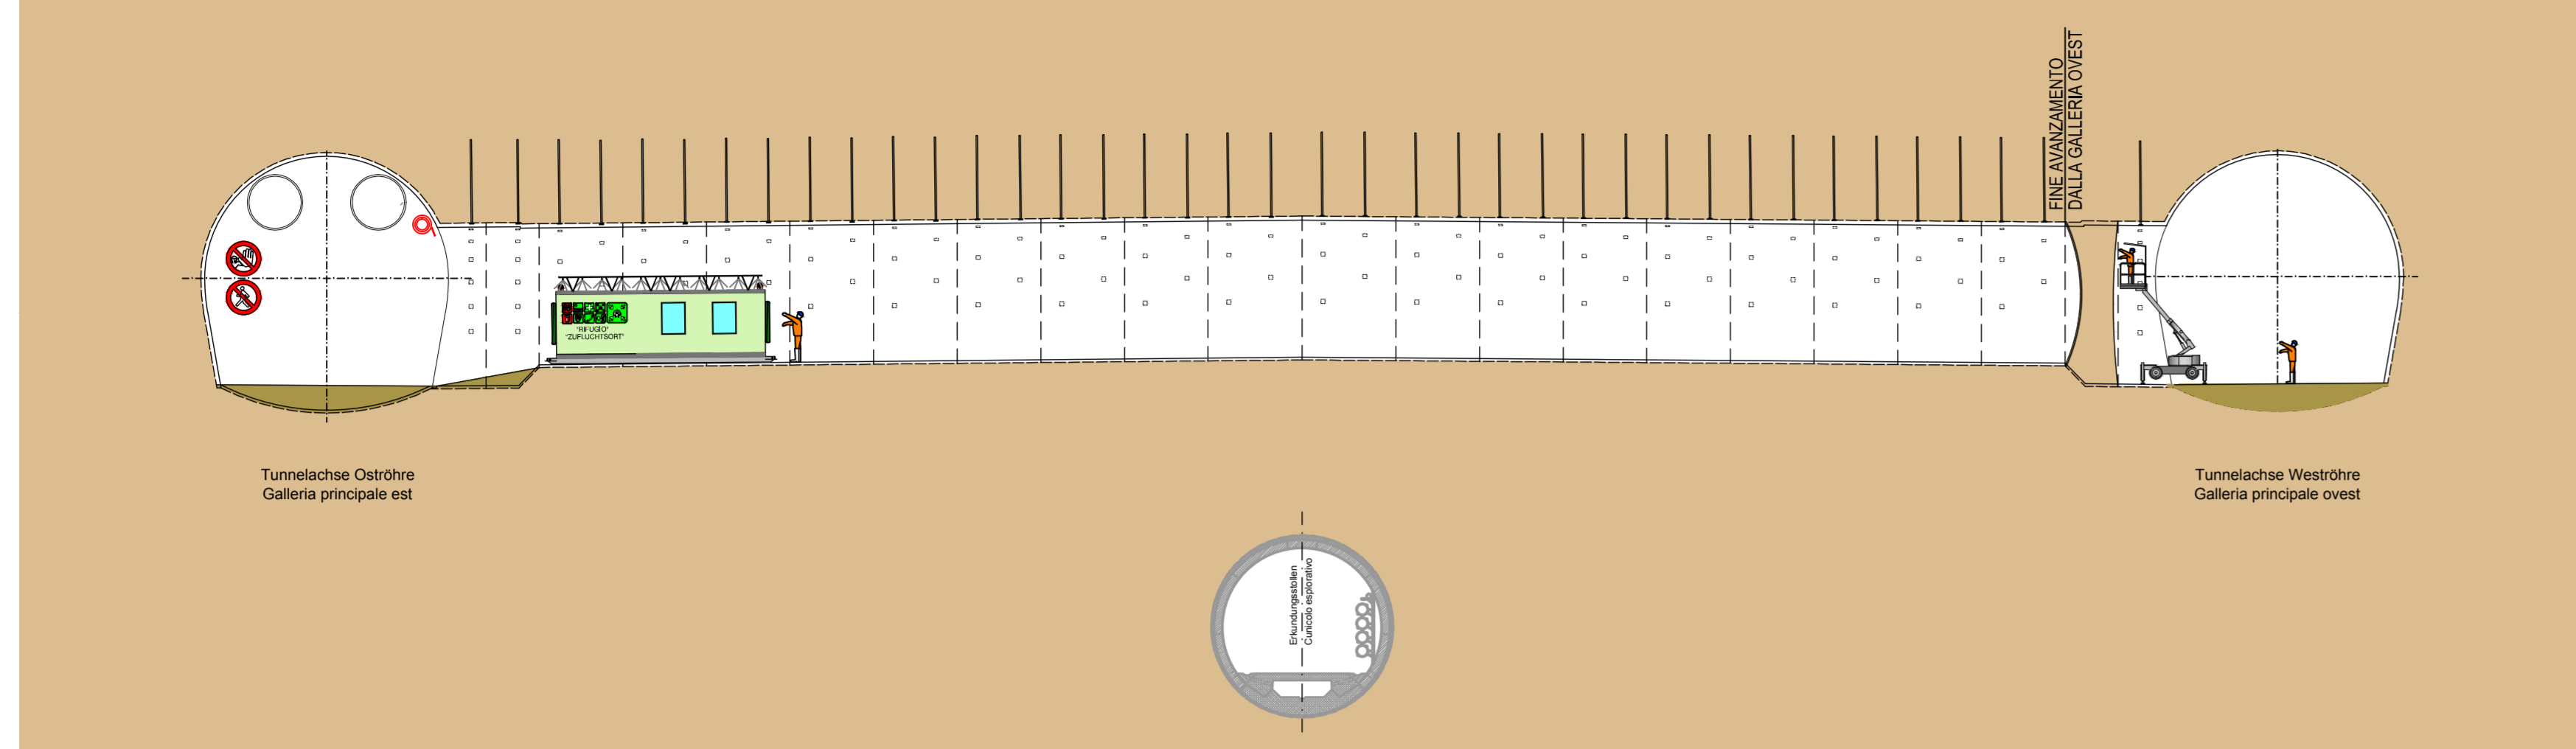

34


FASE DI LAVORO: SMARINO
ARBEITSPHASE: ABTRASPORT DES AUSBRUCHMATERIALS

SEZIONE LONGITUDINALE - LÄNGSSCHNITT SCALA MASSSTAB 1:200



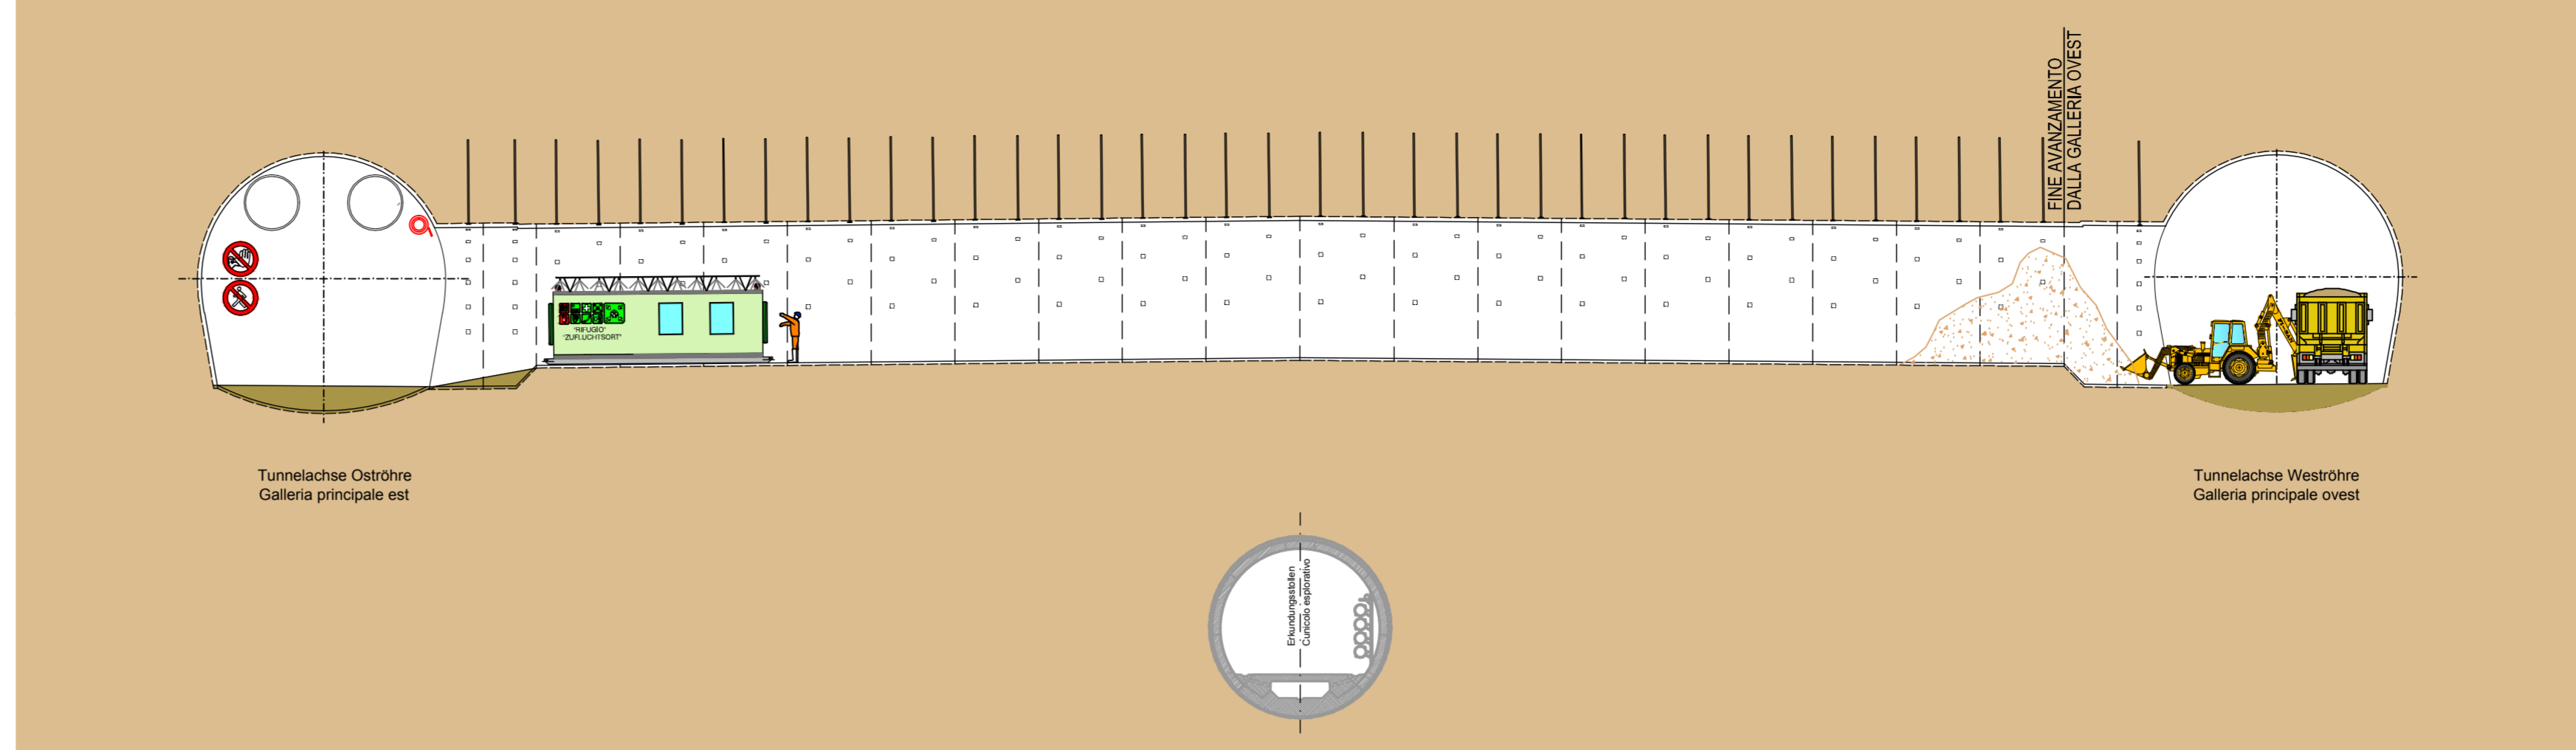


36

PIANTA - GRUNDRISSE SCALA MASSSTAB 1:200

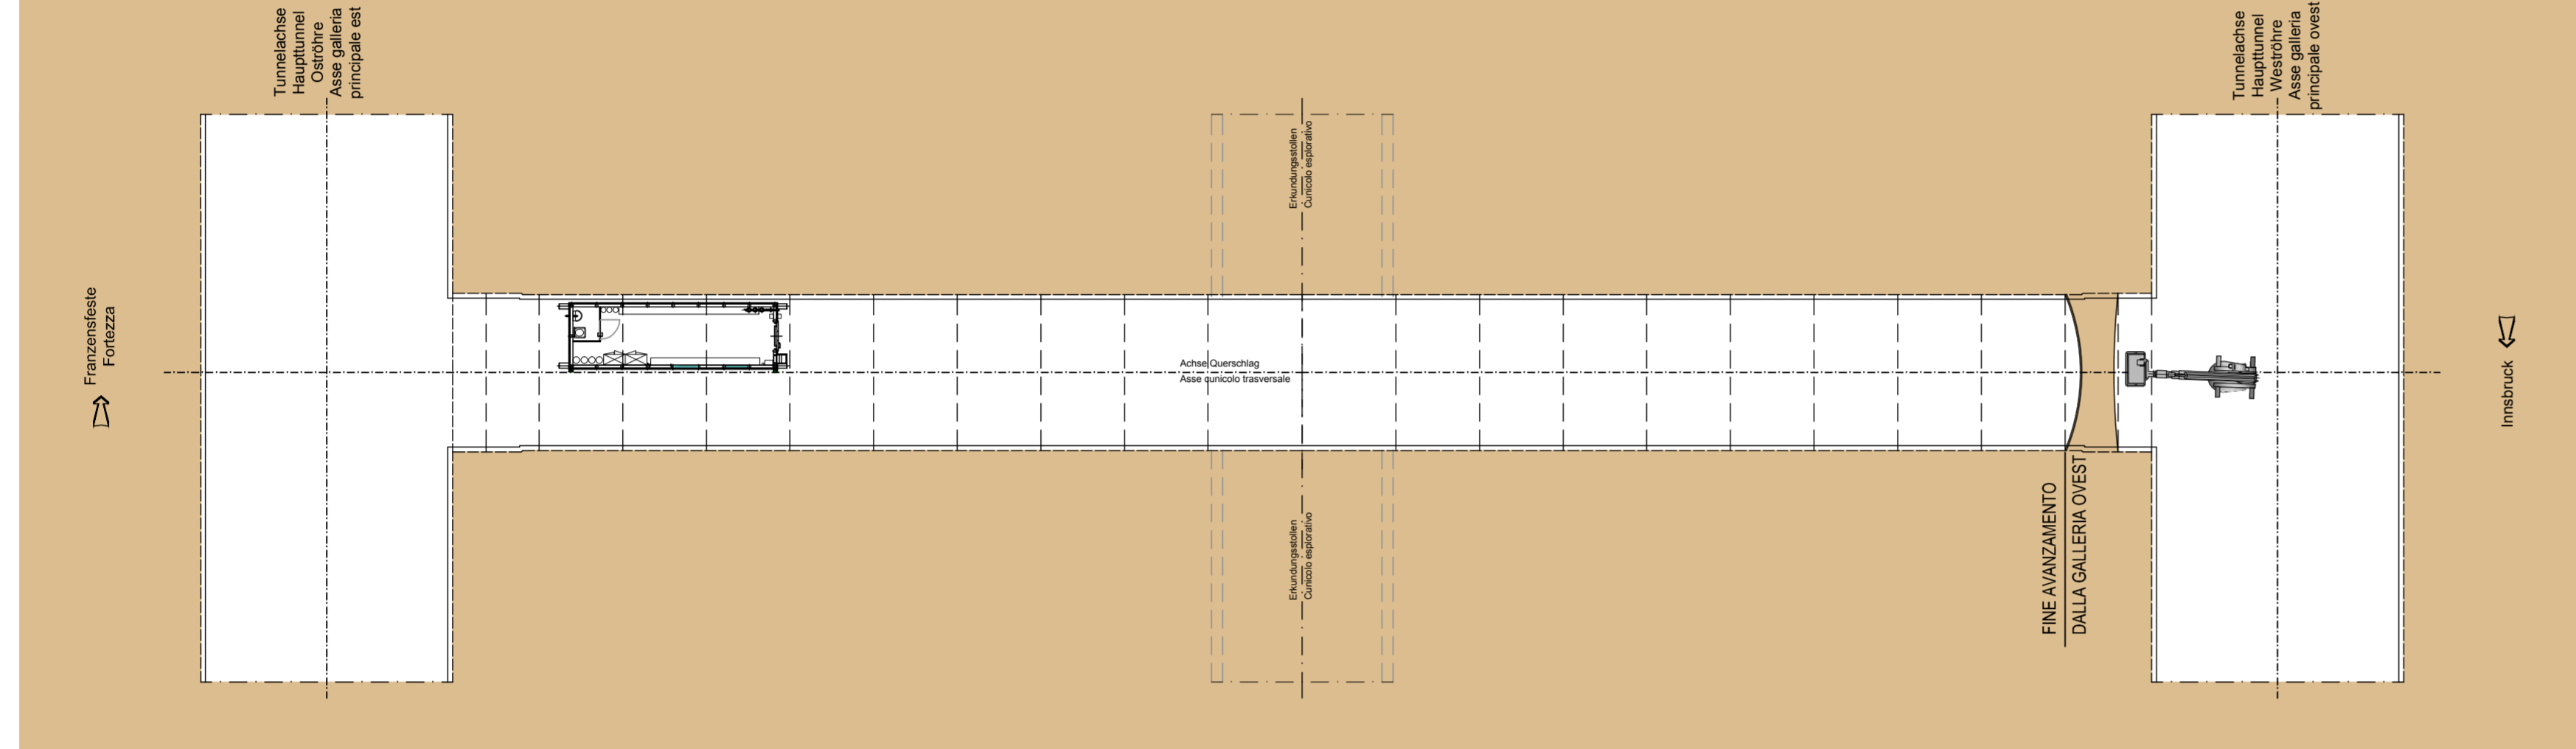


PIANTA - GRUNDRISSE SCALA MASSSTAB 1:200

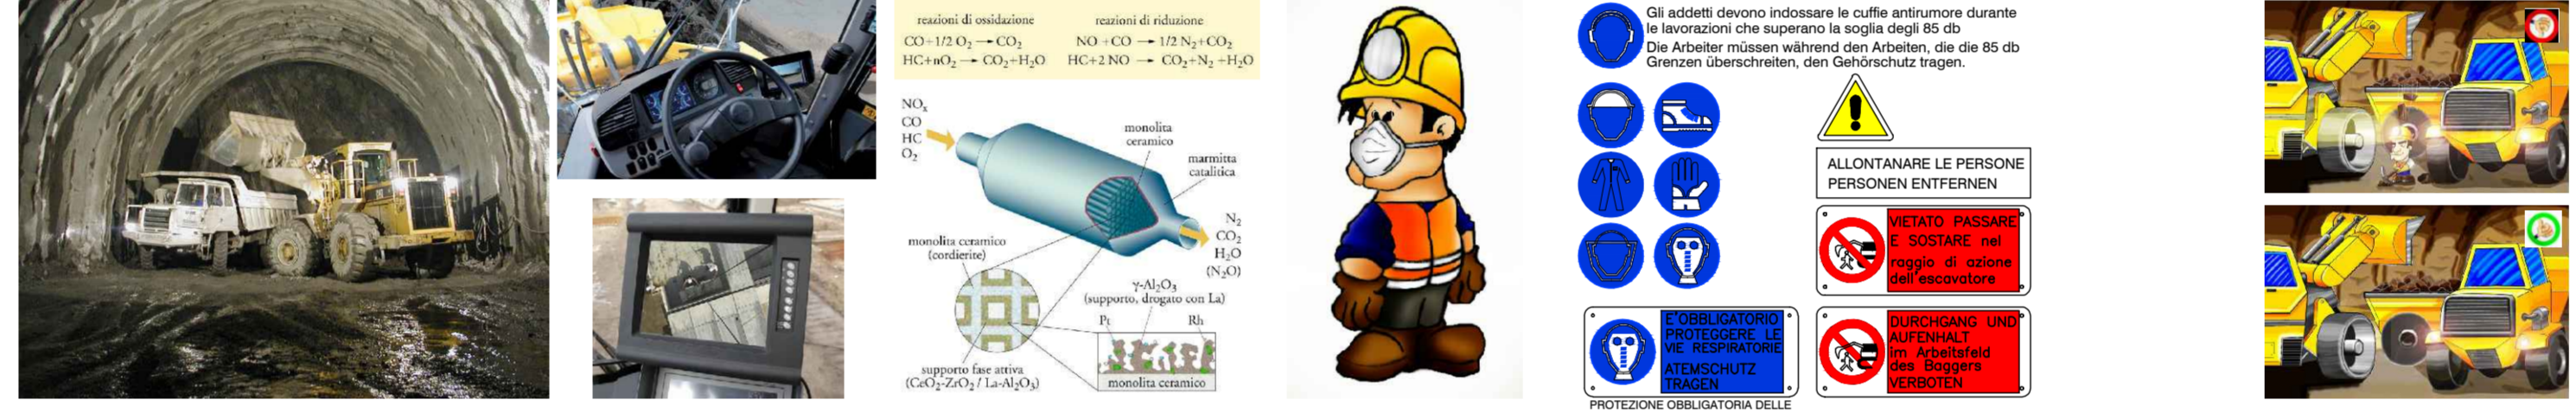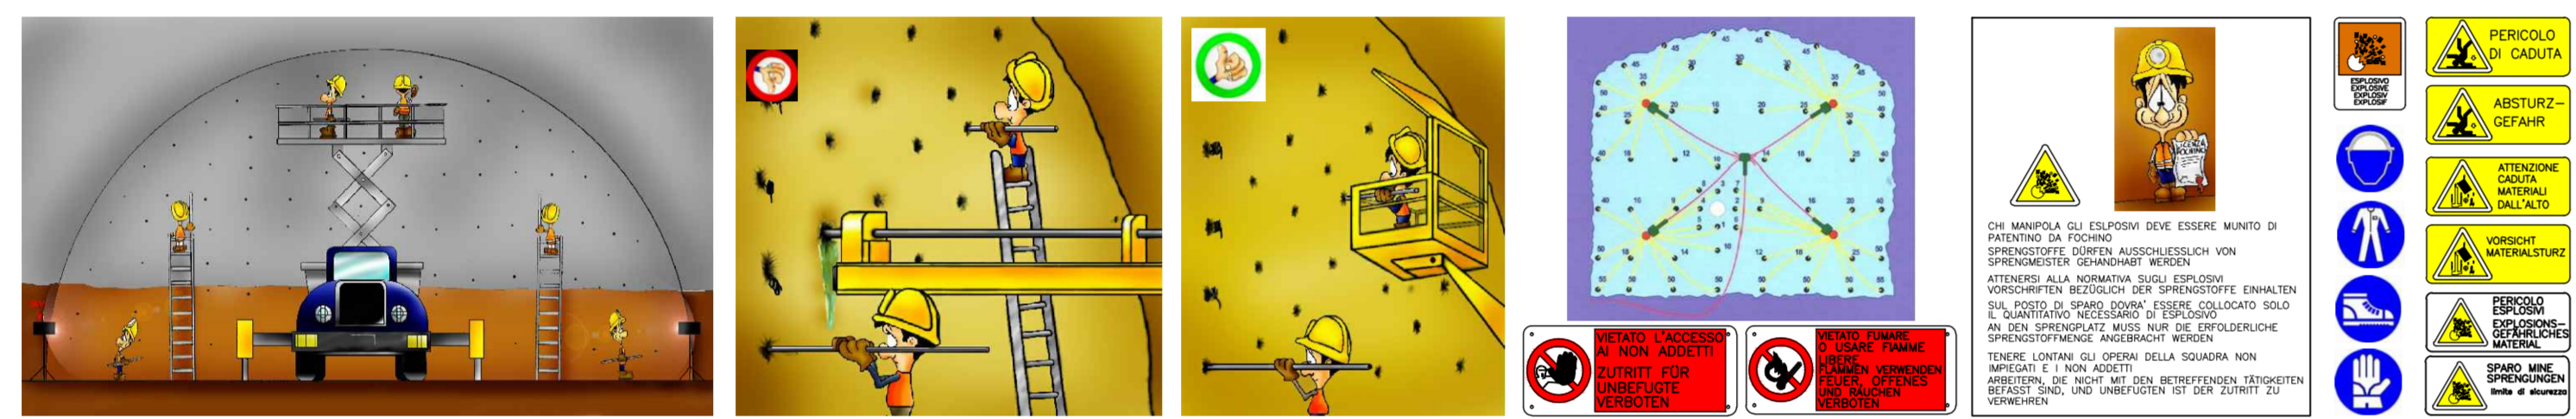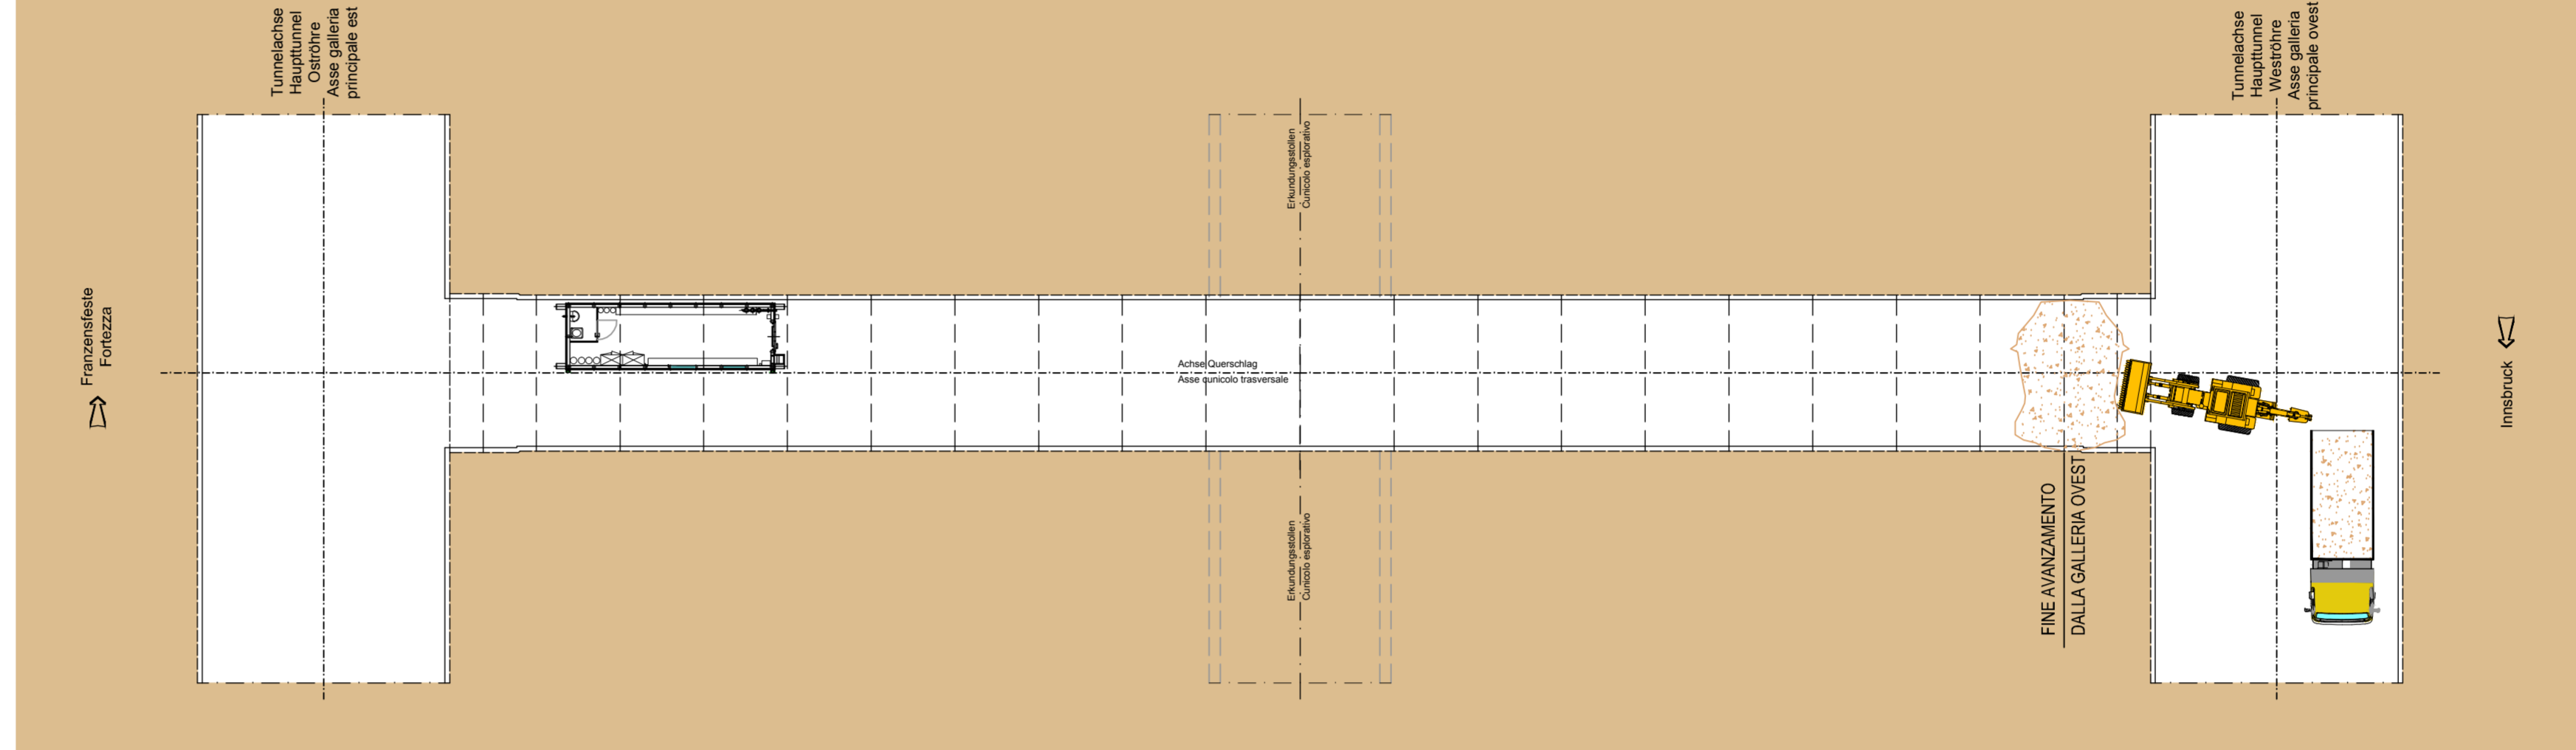

FASE DI LAVORO: BRILLAMENTO VOLATA
ARBEITSPHASE: SPRENGUNGEN


SEZIONE LONGITUDINALE - LÄNGSSCHNITT SCALA MASSSTAB 1:200

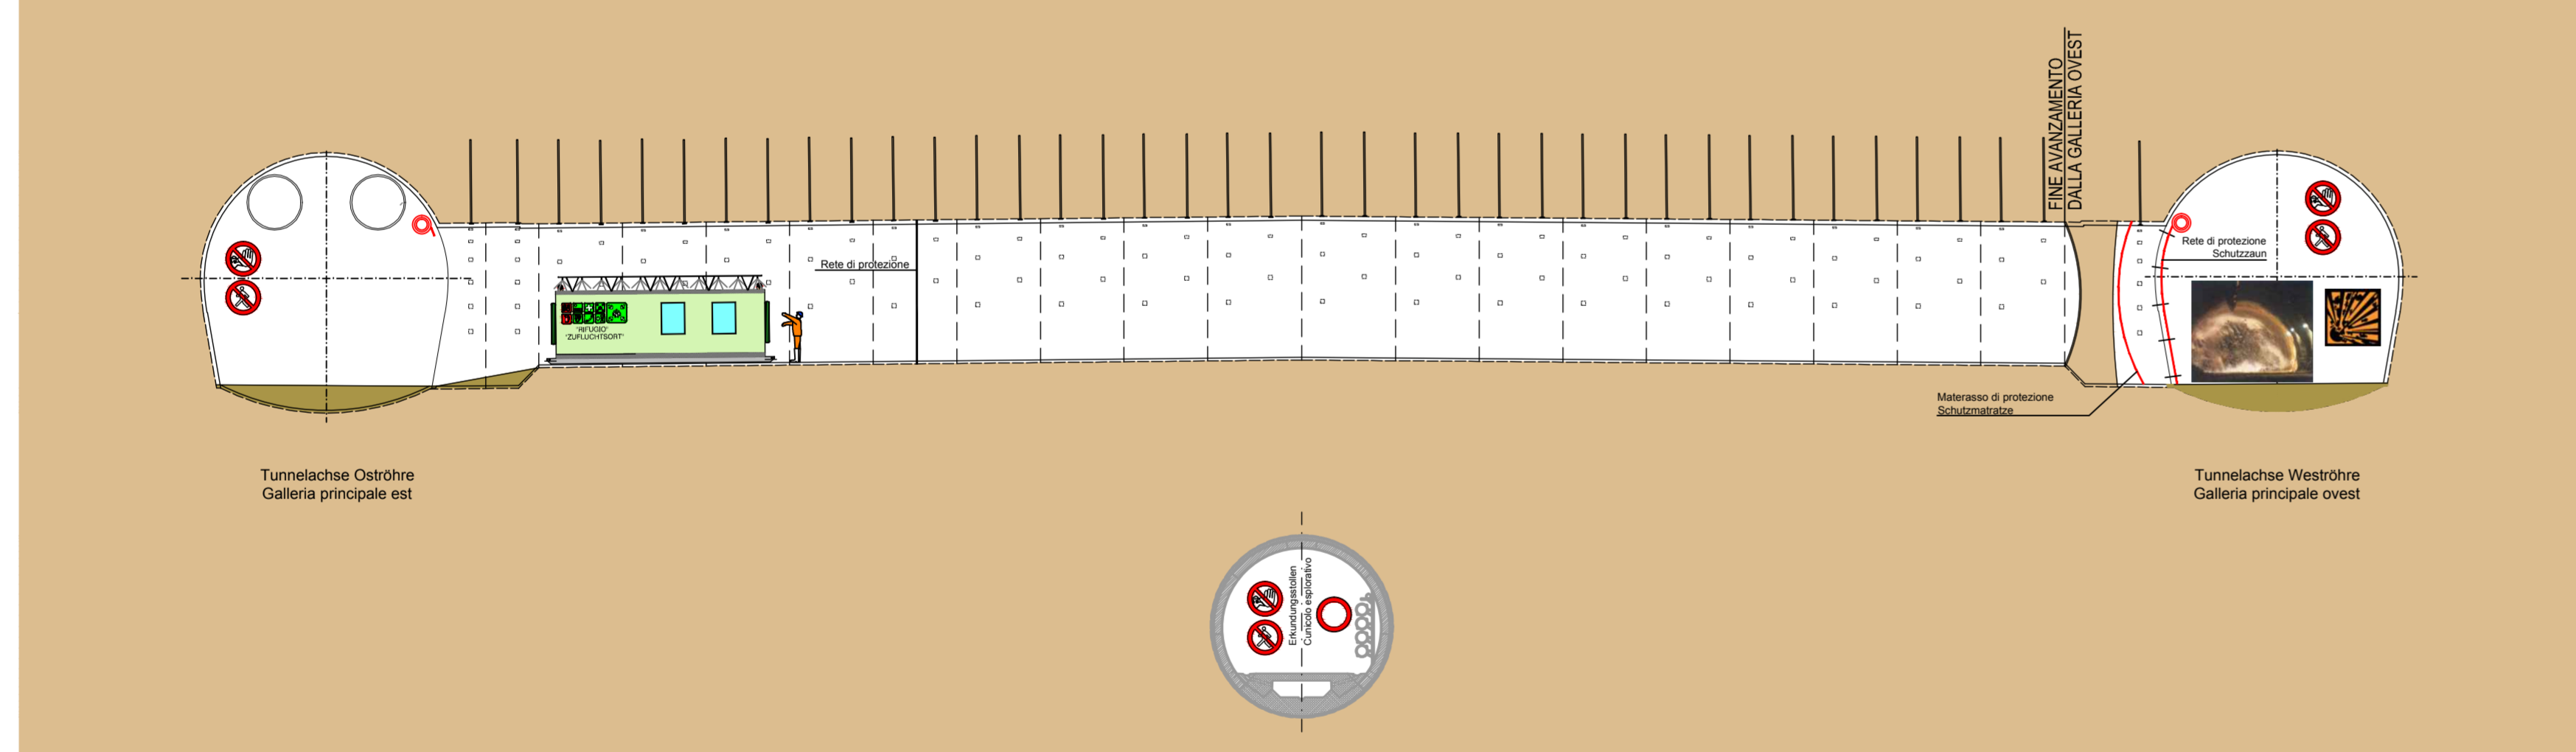

35


FASE DI LAVORO: DISGAGGIO CON MARTELLONE
ARBEITSPHASE: ABLAUTEN MIT ABRUCHHAMMER

SEZIONE LONGITUDINALE - LÄNGSSCHNITT SCALA MASSSTAB 1:200

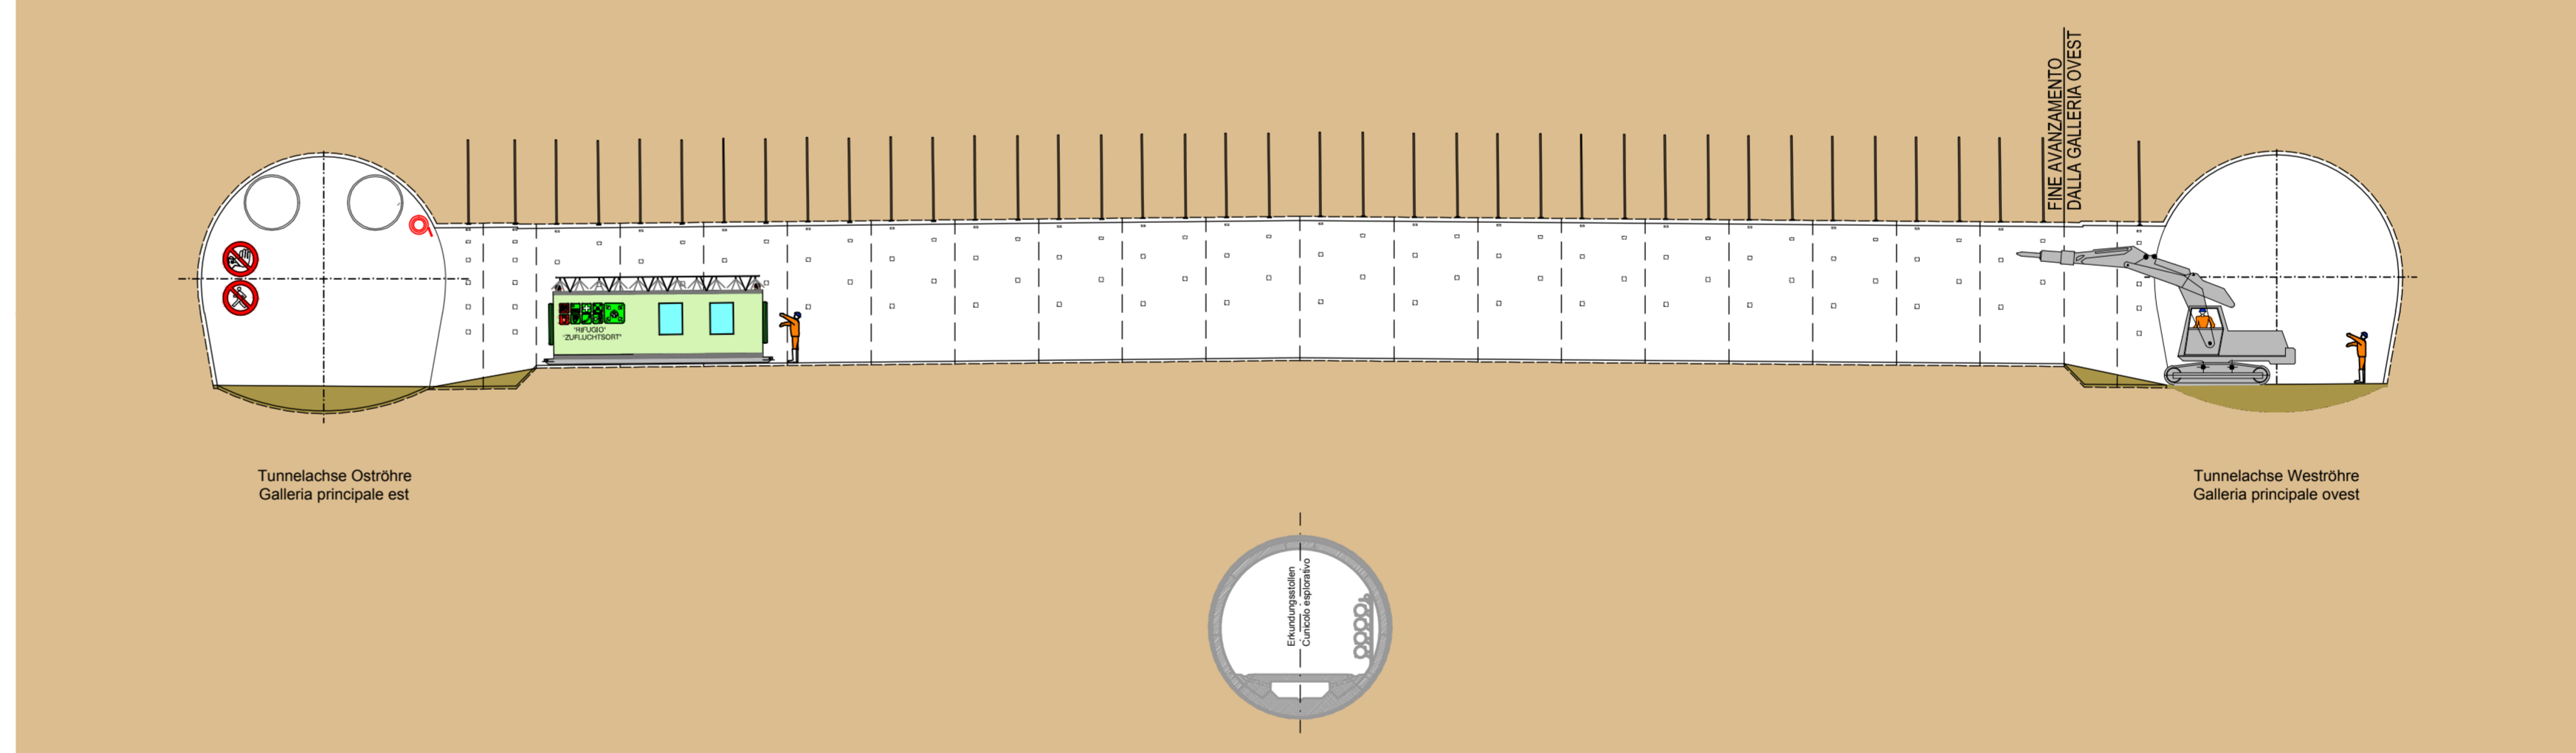


37


PIANTA - GRUNDRISSE SCALA MASSSTAB 1:200

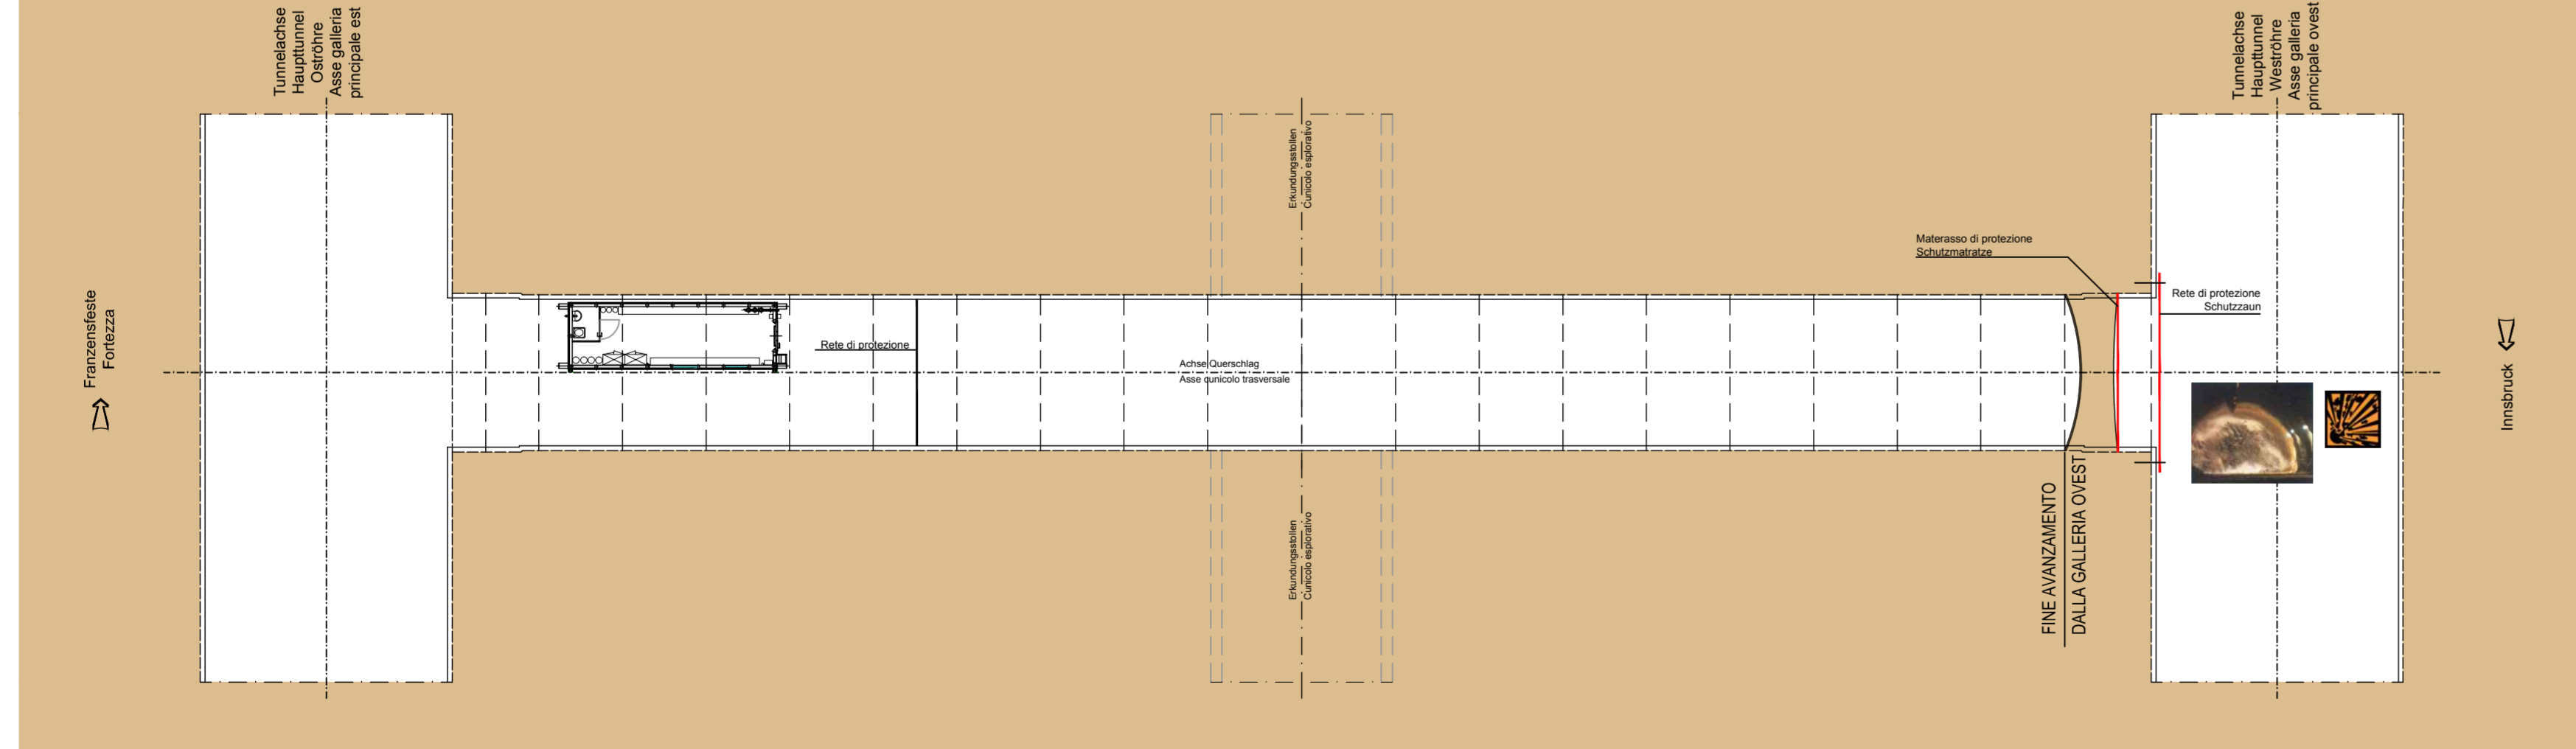

PIANTA - GRUNDRISSE SCALA MASSSTAB 1:200

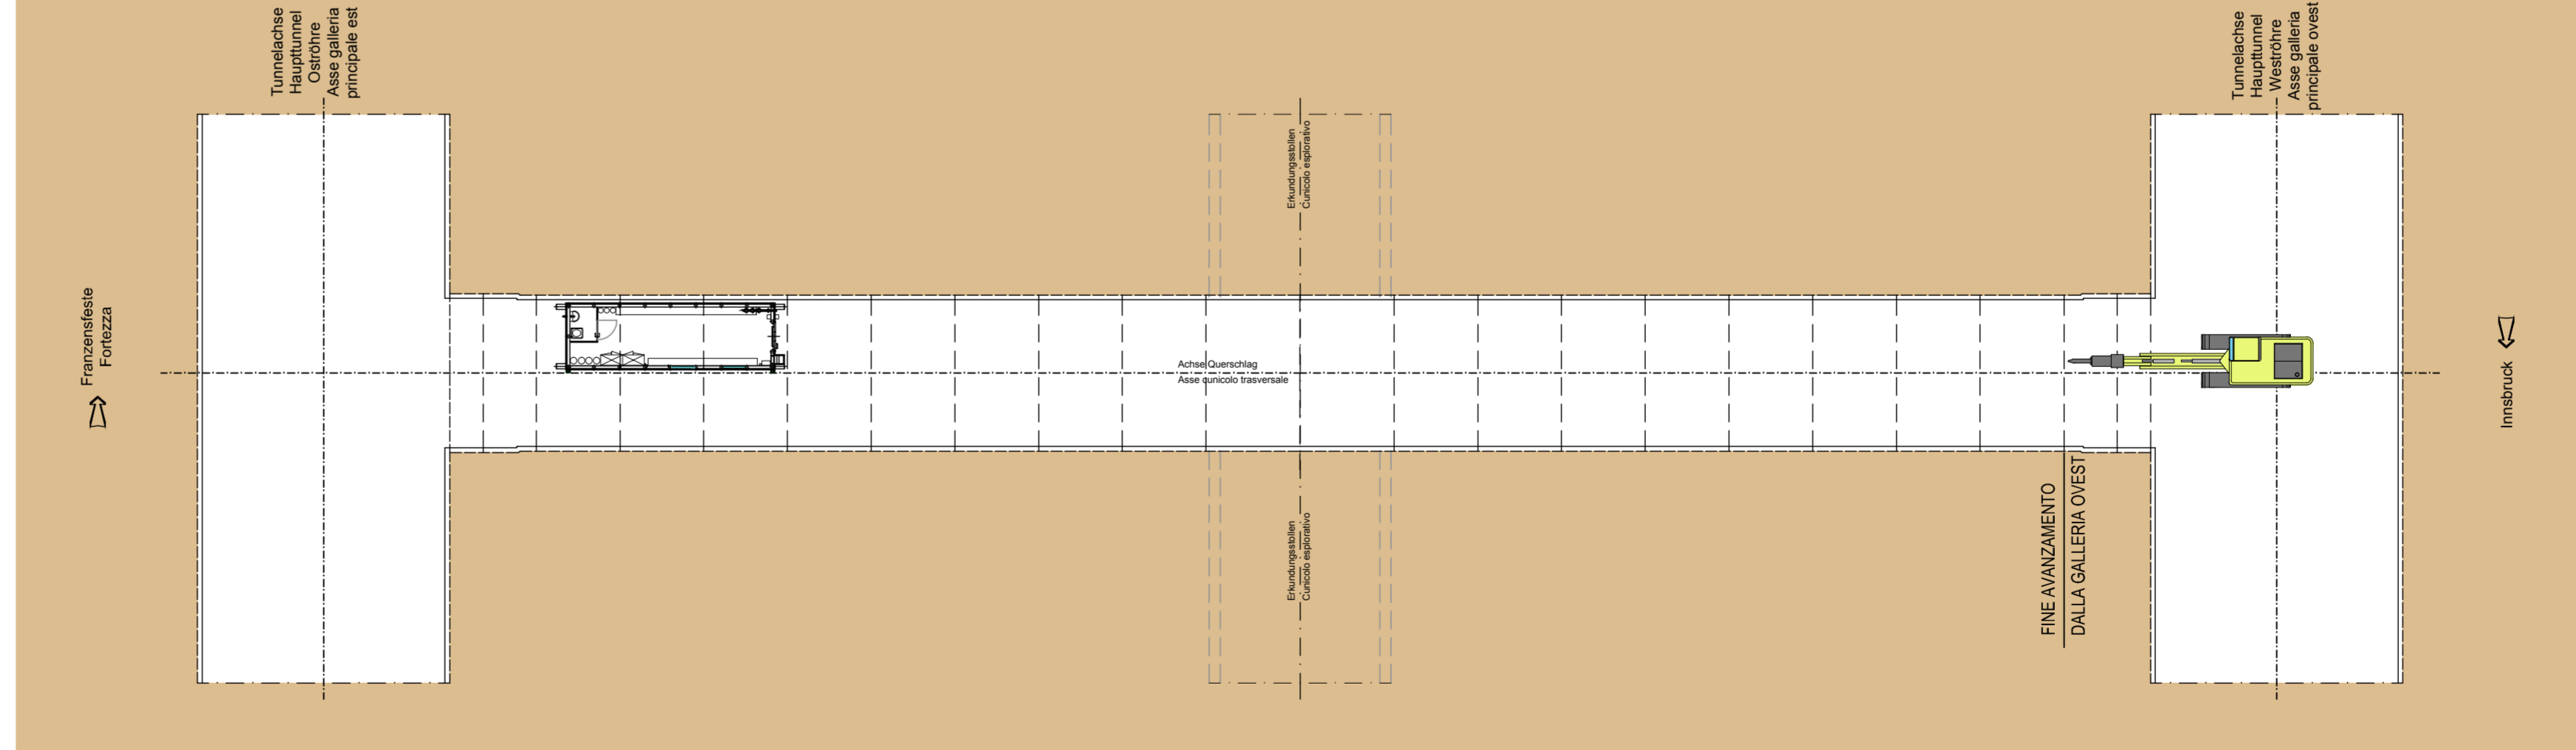



INNERE SICHERHEITSAusSTATTUNG
DOTAZIONI DI SICUREZZA IN GALLERIA

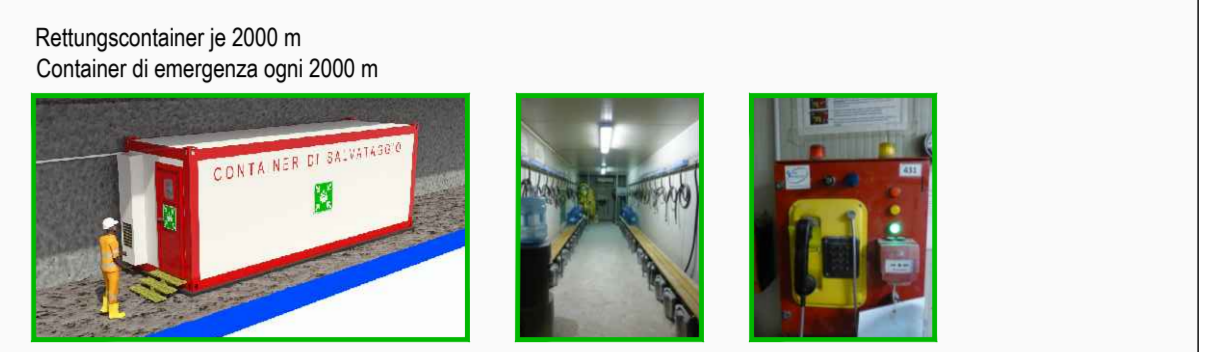

INNERE BAULICHER BRANDSCHUTZMASSNAHMEN
DOTAZIONI ANTINCENDIO IN GALLERIA



ABBATTIMENTO POLVERI
DOPPIA BARRETTA DI NEBULIZZAZIONE
STÄUBBEKÄMPFUNG
DOPPELTE SPRÜHNELWAND

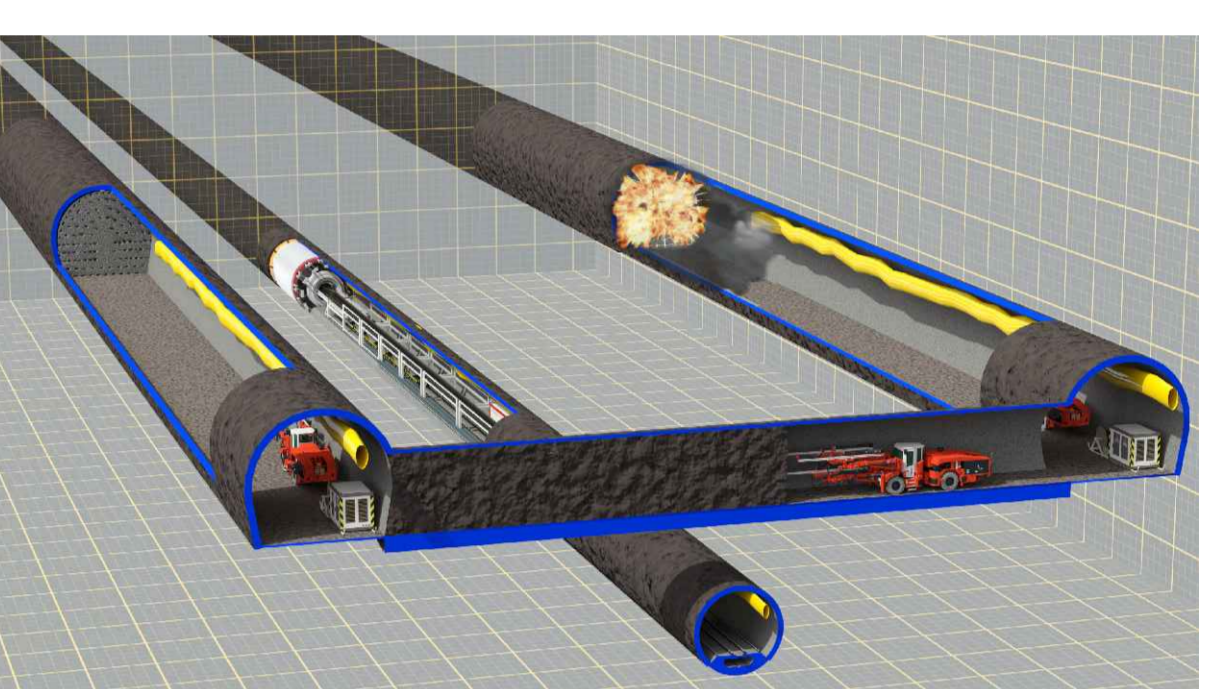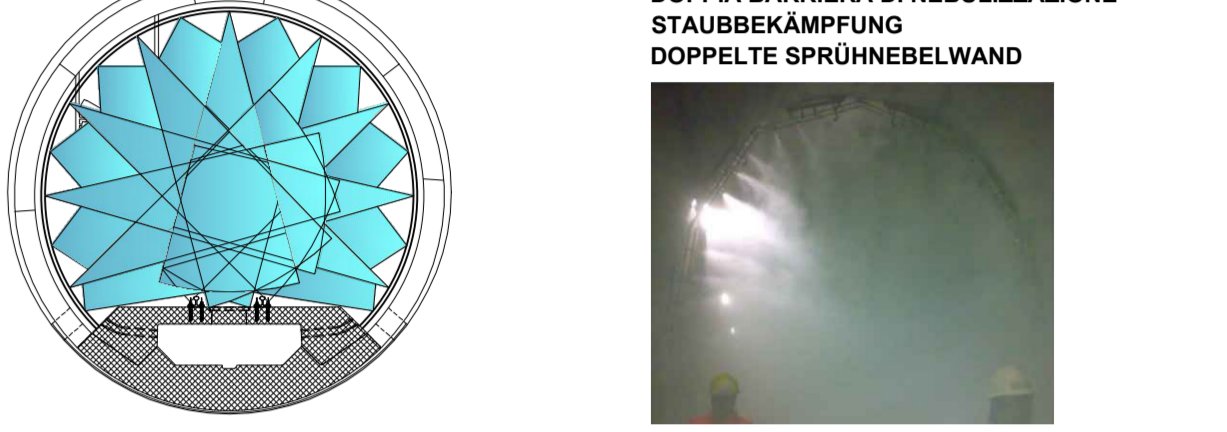

Referenzdokumente
Documenti di riferimento

02_H61_SI_550_KSI_D0700_41005	Bereich - Allgemeiner Teil	Relazione - Parte Generale
02_H61_SI_550_KSI_D0700_41080	Tunnelarbeiten Bauprogramm - Sicherheitszeitanlagen	Programma lavori in galleria - Scenari sicurezza

Bearbeitungsstand
Stato di elaborazione

Revisions- / Revisione	Änderungen / Modifiche	Verantwortlicher / Responsabile modifica	Änderung / Modifica	Datum / Data
00	Entversion / Prima Versione		Risultati	08.04.2014
10	Entwickler / Concepimento Definitivo	Franzoni		31.07.2014
11	Projektentwicklung und Umsetzung der Vertriebsunterlagen aus dem Prüfland / Completamento progetto e realizzazione cartelle	Franzoni		09.10.2014
20	Überarbeitung infolge Darstellungswang Nr. 1 vom 17.10.2014 / Revisione infolge DCS Nr. 1 del 17.10.14	Franzoni		04.12.2014
21	Abgabe für Ausschreibung / Emisione per Appalto	Franzoni		30.01.2015

Mit Befähigung der Europäischen Union aus dem Prüfland
 mit Transparenzverfahren (Verfahren zur Bestimmung der Preisuntergrenze)

Brenner Eisenbahntunnel
BRENNER BASISTUNNEL
 Ausführungplanung
 Potenzialanalyse des Eisenbahnverkehrs - Verona
GALLERIA DI BASE DEL BRENNERO
 Progettazione esecutiva

D0700: Lotta Massa 2-3

Sicherheit / Sicurezza
 WBS
 Typendokument
 Si-Ge-Plan
 Elaborato grafico PSC
 Titel
 Si-Ge - Unterbauwerke - Interferenzmanagement
 CSP - Opera in sotterraneo - Gestione interferenze
 Querschlag "Nord" Konventionell (Blatt 10/11) Cunicolo trasversale "Nord" tradizionale (Tav. 10/11)

an Schiene/Infrastruktur der Peripherie /
 e Corridore della Sicurezza in fase di Progettazione
 Ing. Luigi Pignatelli

Anziani/Ingegneri /
 Ing. Enrico Maria Piccarotti

Name / Nome
 R. Zurlo
 Gesellschaft / Società
 Pignatelli-Risotto

Name / Nome
 R. Zurlo
 K. Bergmeister

Projekt / Progetto: 02_H61_SI_550_KSI_D0700_41005
 Datum / Data: 30.01.2015
 Blatt / Foglio: 02_H61_SI_550_KSI_D0700_41005_01

Name / Nome: R. Zurlo
 Firma / Società: Pignatelli-Risotto

Staat / Stato: ITA
 Ort / Località: VERONA
 Projekt / Progetto: 02_H61_SI_550_KSI_D0700_41005