


MODALITA' DI ESECUZIONE CUNICOLI TRASVERSALI "NORD"
(GALLERIE DI LINEA SCAVATE CON "SISTEMA TRADIZIONALE")

AUSFÜHRUNGSMETHODE FÜR DIE QUERSTOLLEN "NORD"
(HAUPTTUNNEL MIT KENVENTIONELLEM SYSTEM AUSGEHOHEN)


FASE DI LAVORO: PERFORAZIONE BULLONI
ARBEITSPHASE: BOHRLOCHER FÜR ANKERUNGEN

SEZIONE LONGITUDINALE - LÄNGSSCHNITT SCALA: MASSSTAB 1:200

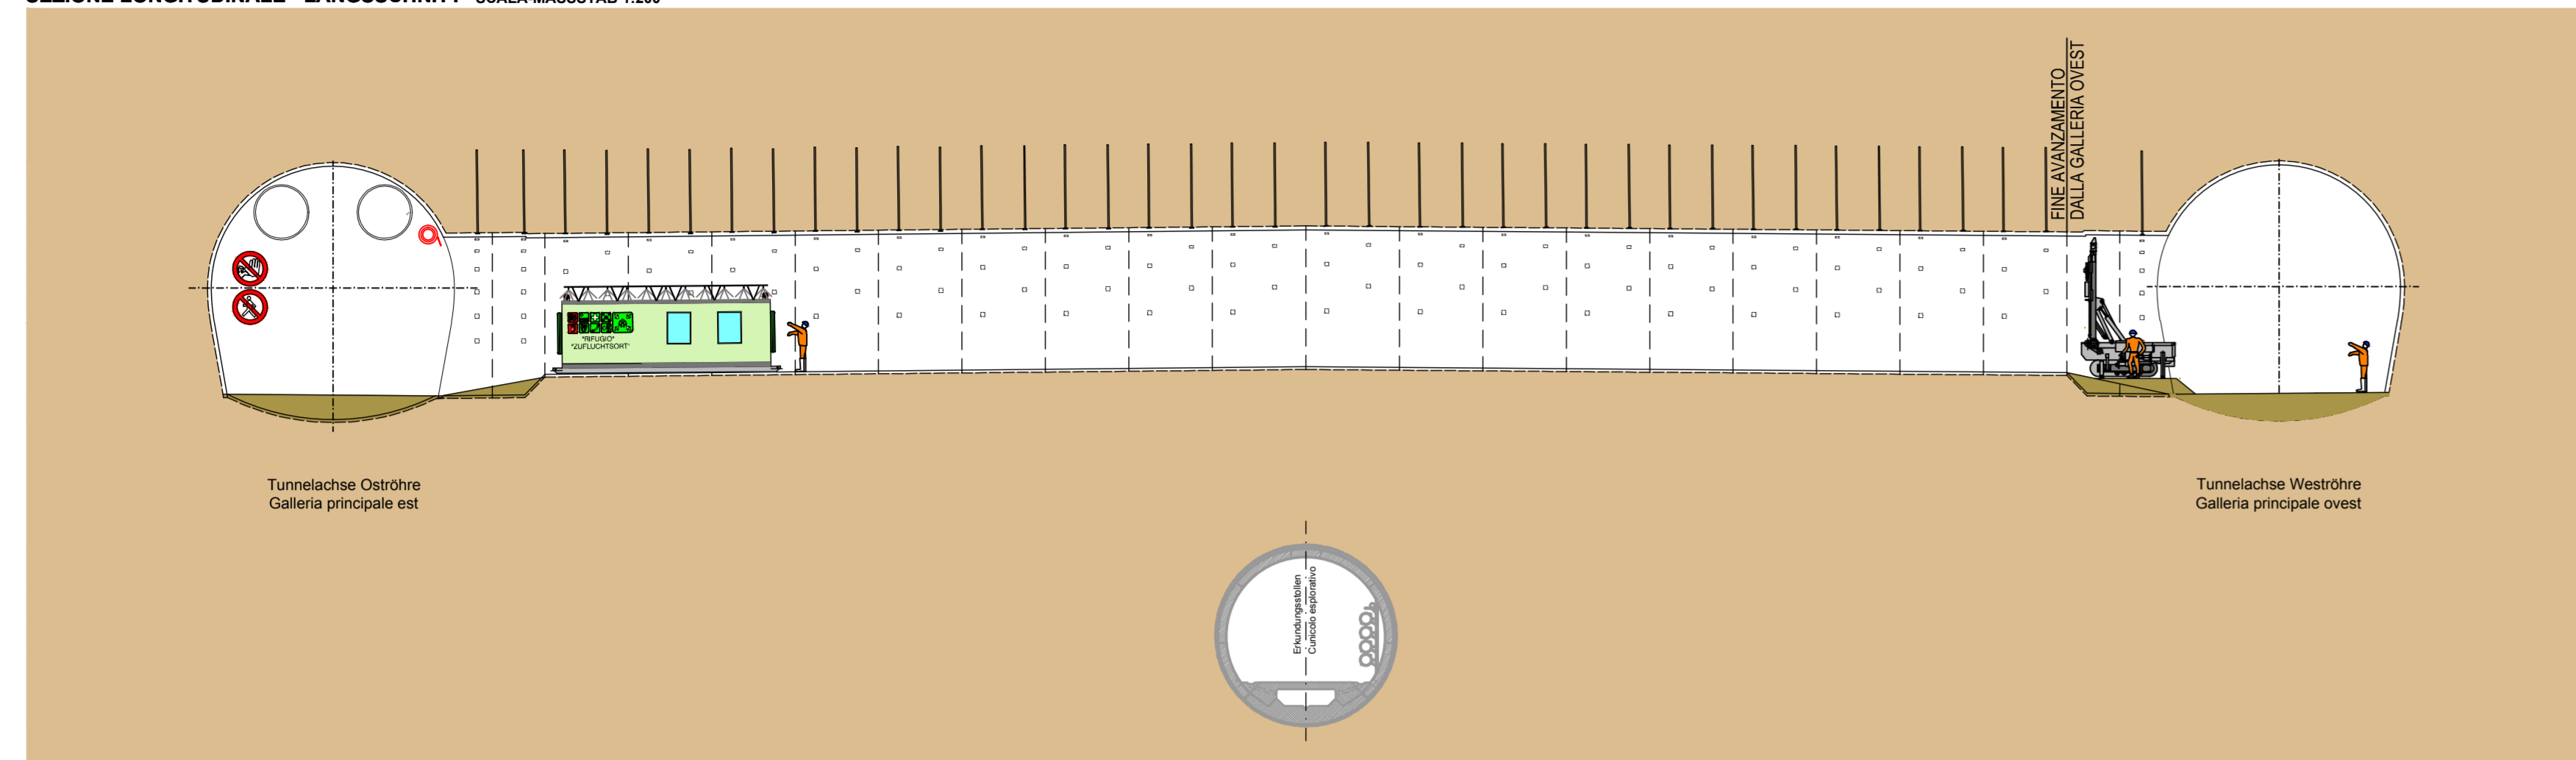

38


PIANTA - GRUNDRISS SCALA: MASSSTAB 1:200

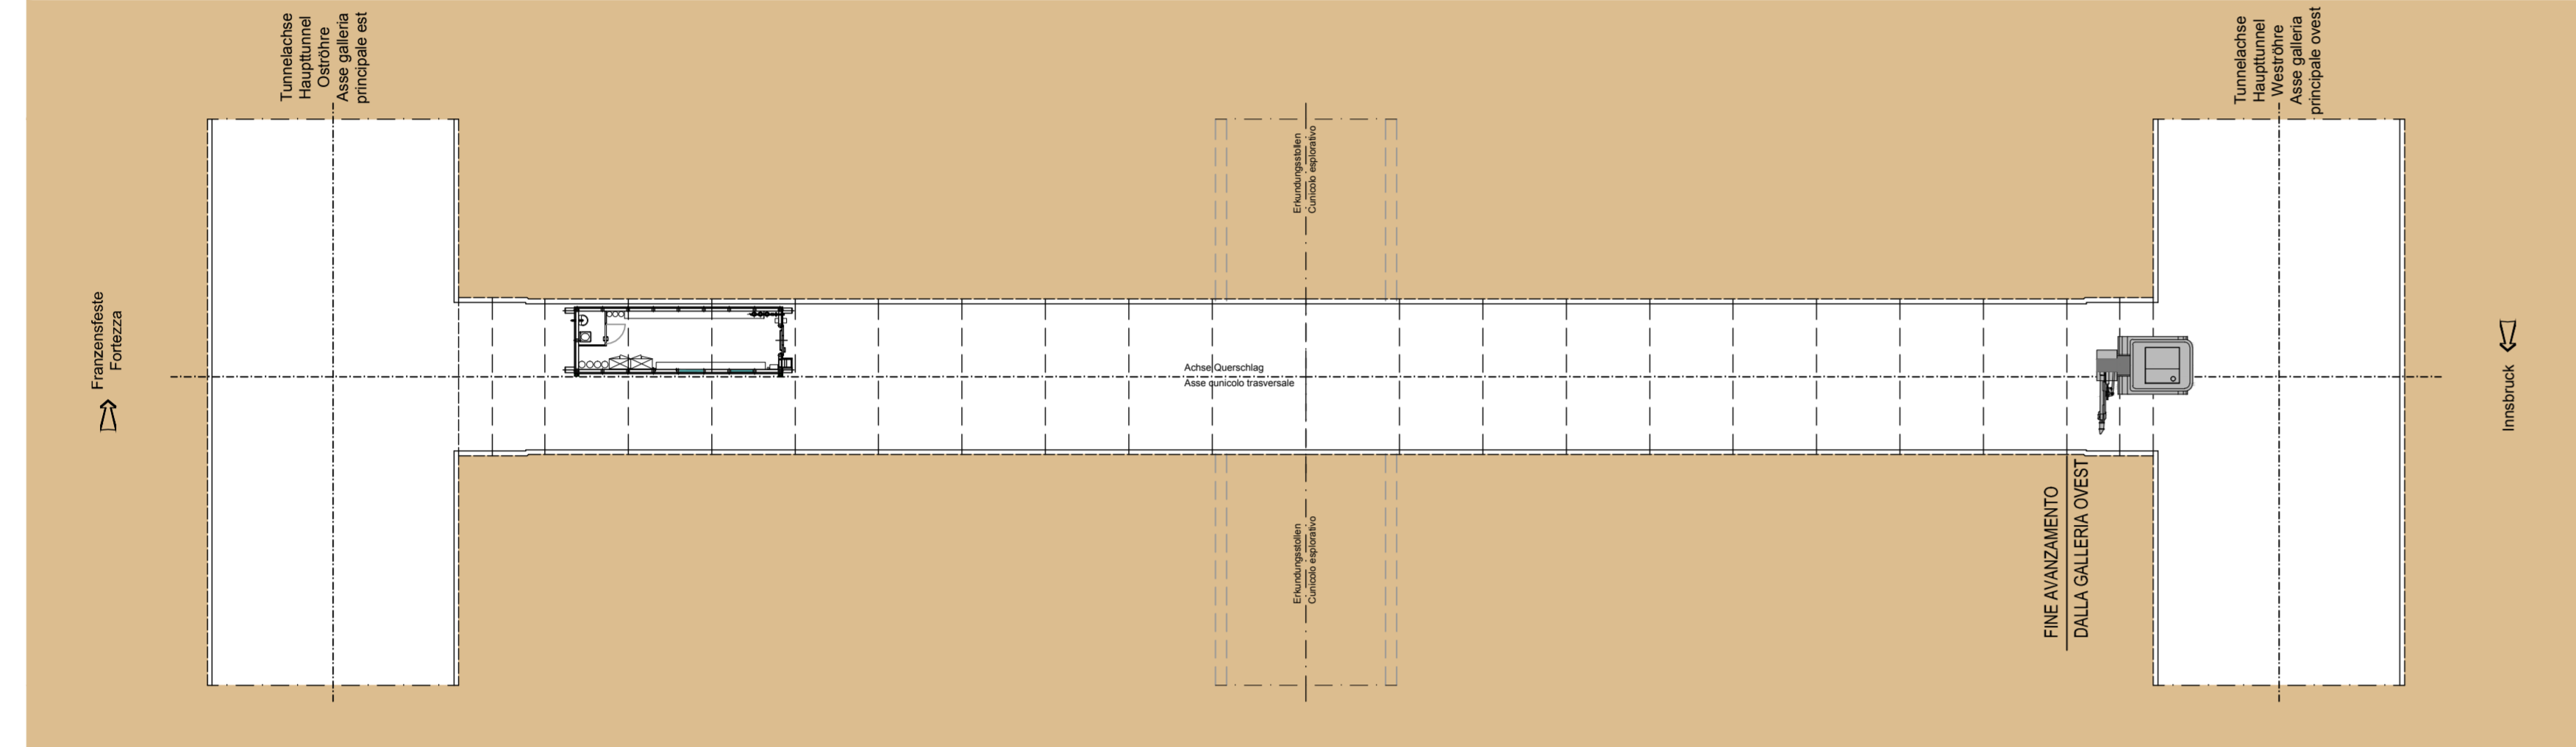

Di attività devono indossare la cuffia antirumore durante le operazioni con rumore in ogni caso 80 dB. Da evitare l'uso di attrezzi ad azione d'urto. Da evitare l'uso di attrezzi ad azione d'urto. Da evitare l'uso di attrezzi ad azione d'urto.



FASE DI LAVORO: ESECUZIONE SPRITZ BETON
ARBEITSPHASE: SICHERUNG MIT SPRITZ BETON

SEZIONE LONGITUDINALE - LÄNGSSCHNITT SCALA: MASSSTAB 1:200

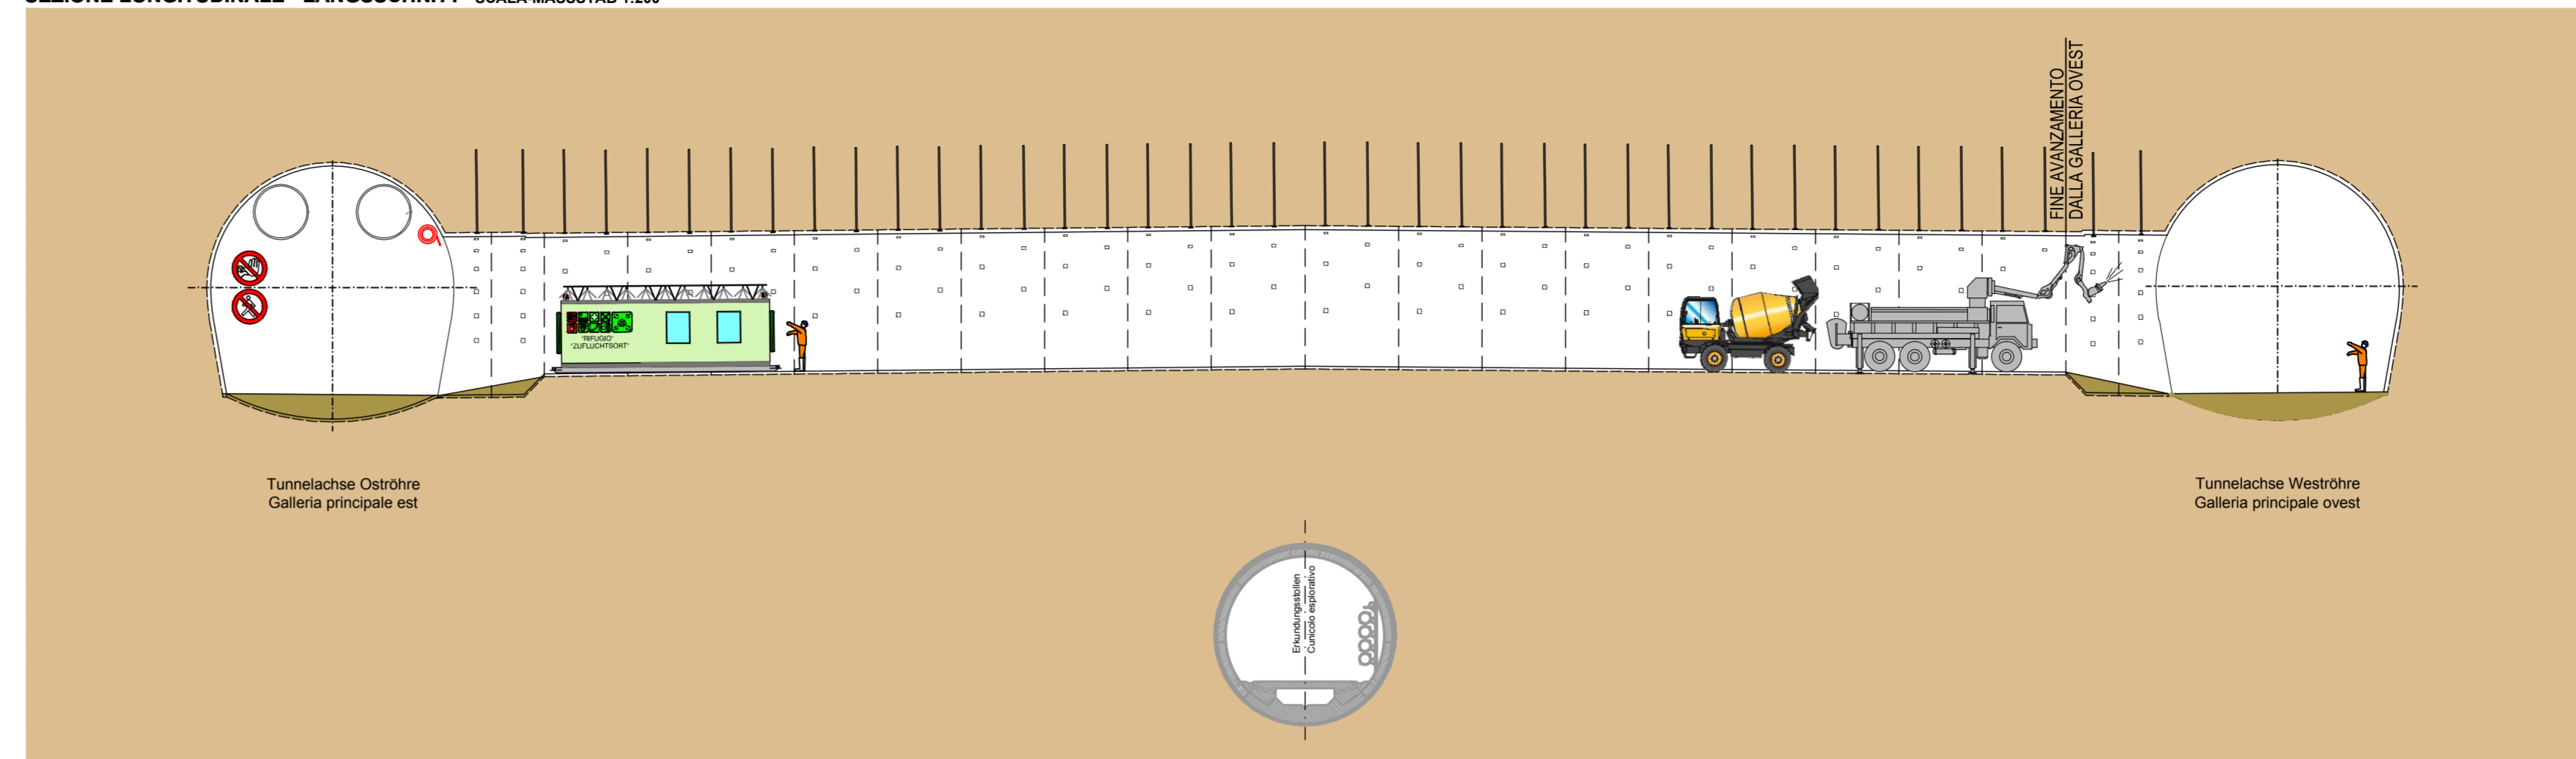

40


PIANTA - GRUNDRISS SCALA: MASSSTAB 1:200

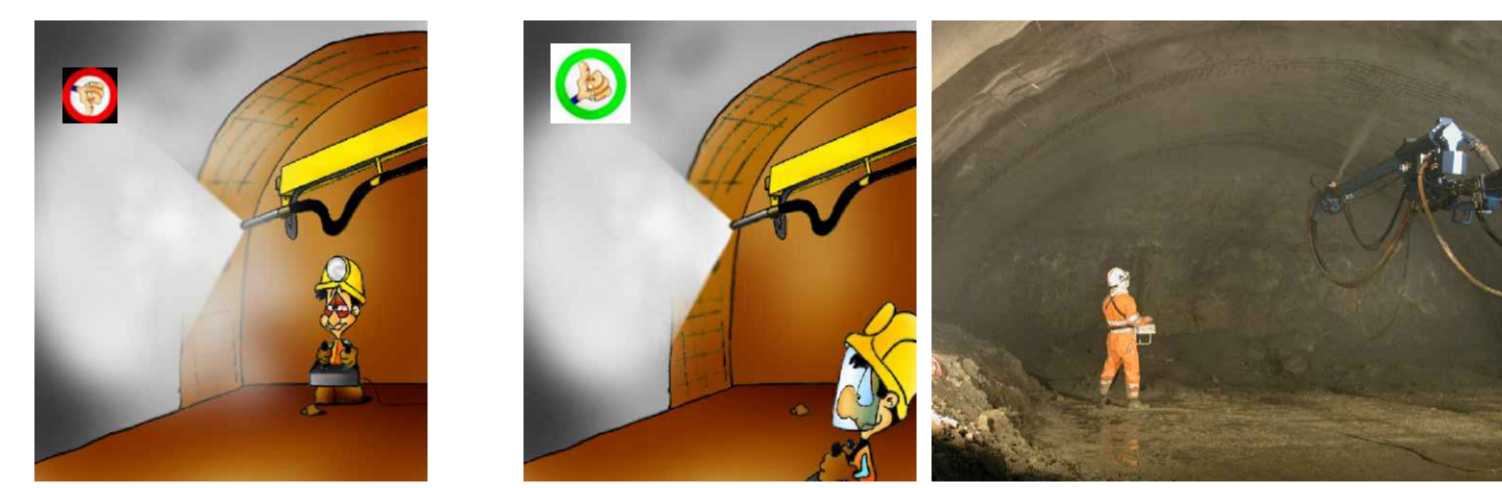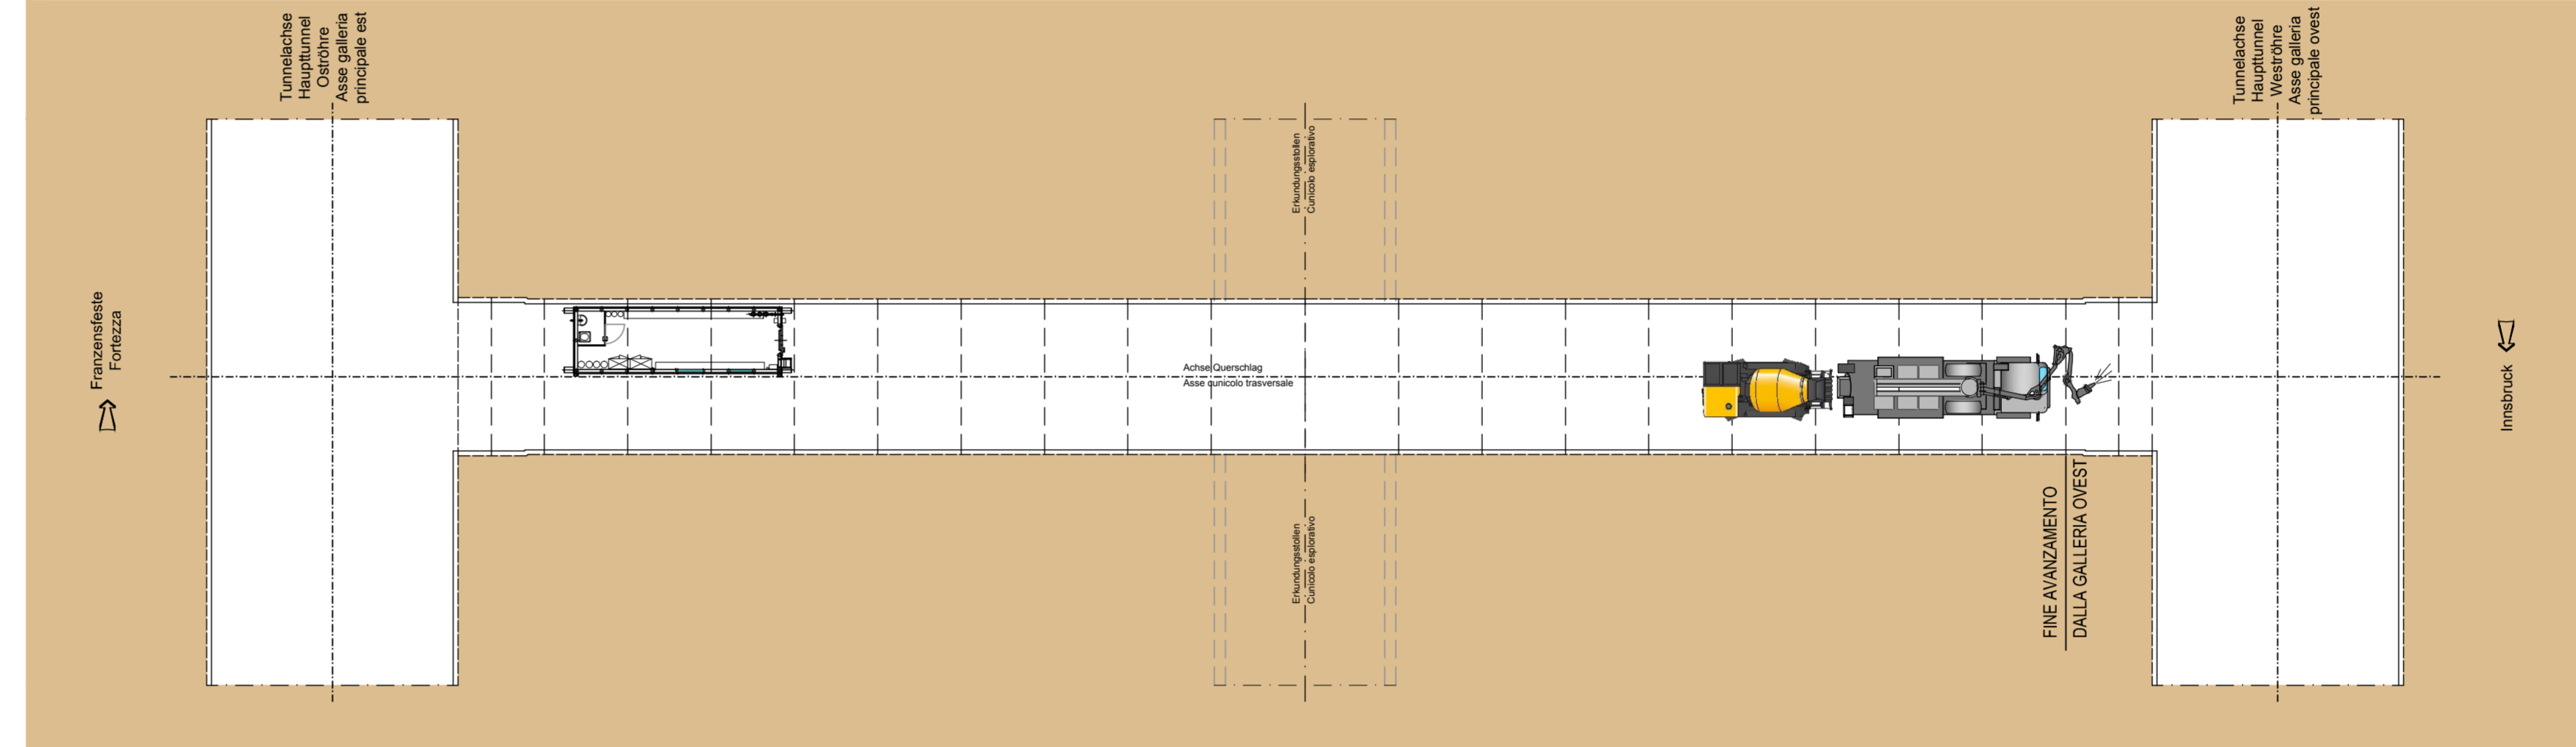

Di attività devono indossare la cuffia antirumore durante le operazioni con rumore in ogni caso 80 dB. Da evitare l'uso di attrezzi ad azione d'urto. Da evitare l'uso di attrezzi ad azione d'urto. Da evitare l'uso di attrezzi ad azione d'urto.



FASE DI LAVORO: POSA RETE ELETTROSALDATA - POSA BULLONI
ARBEITSPHASE: EINBAU DER BRAUSTAHLMATTEN - EINBAU DER ANKERN

SEZIONE LONGITUDINALE - LÄNGSSCHNITT SCALA: MASSSTAB 1:200

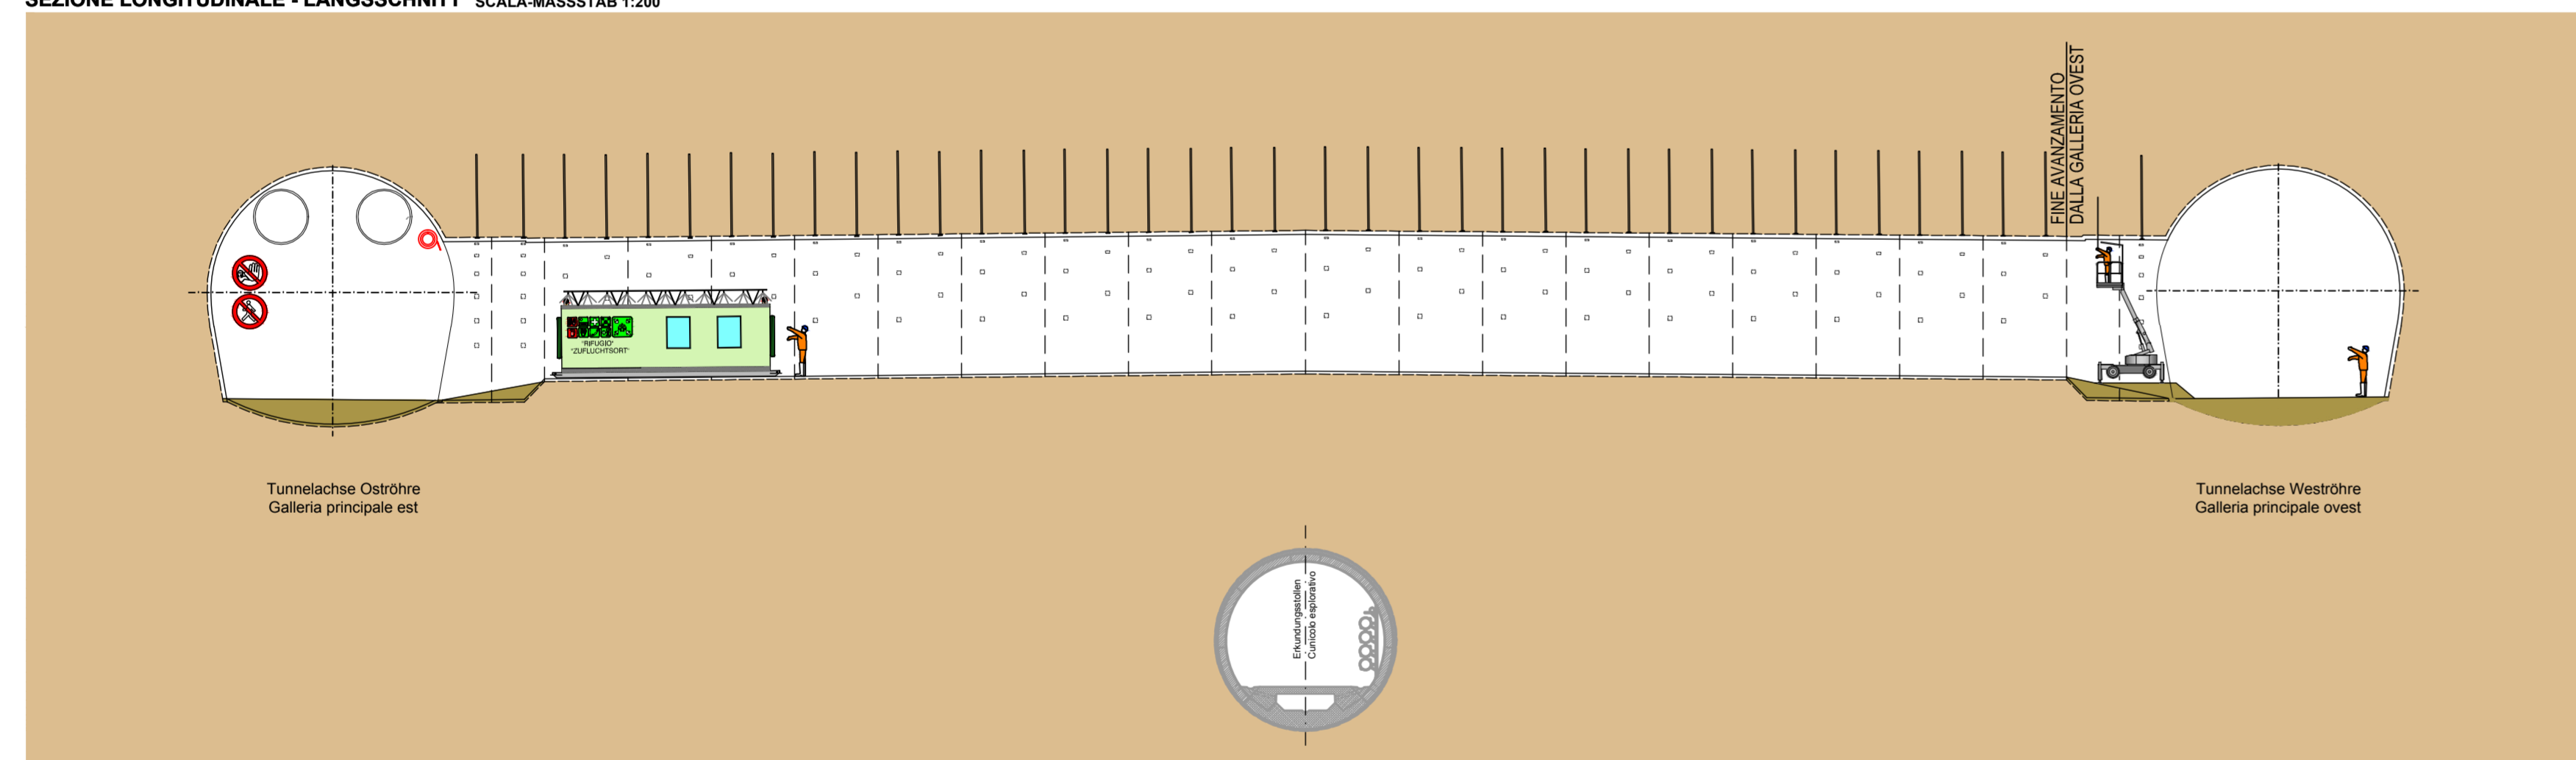

39


PIANTA - GRUNDRISS SCALA: MASSSTAB 1:200

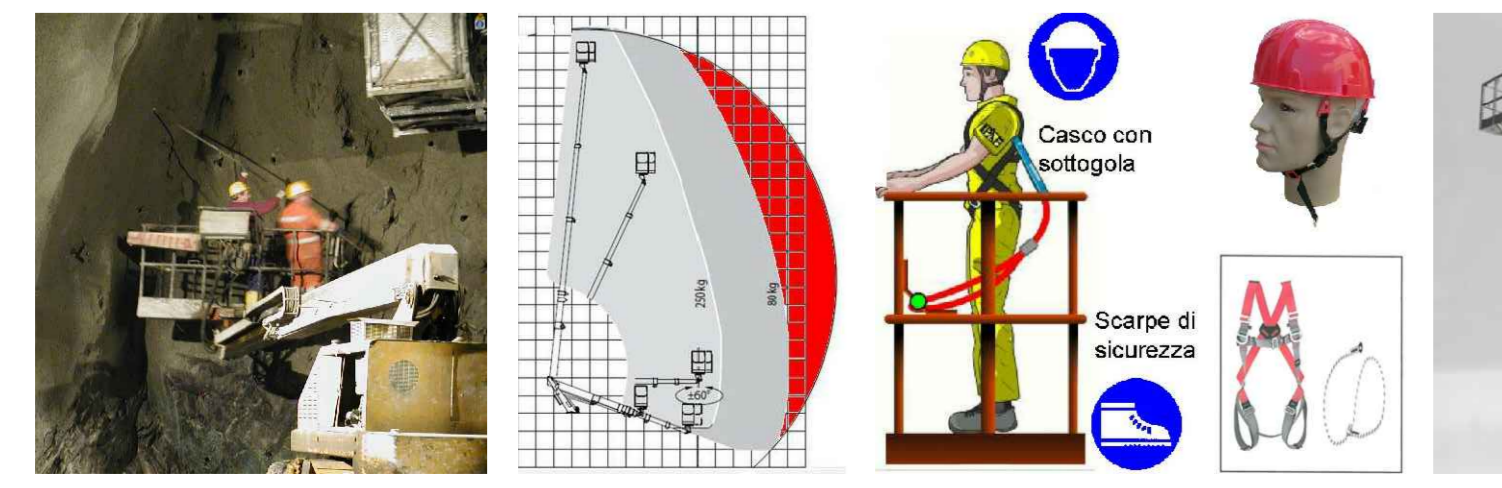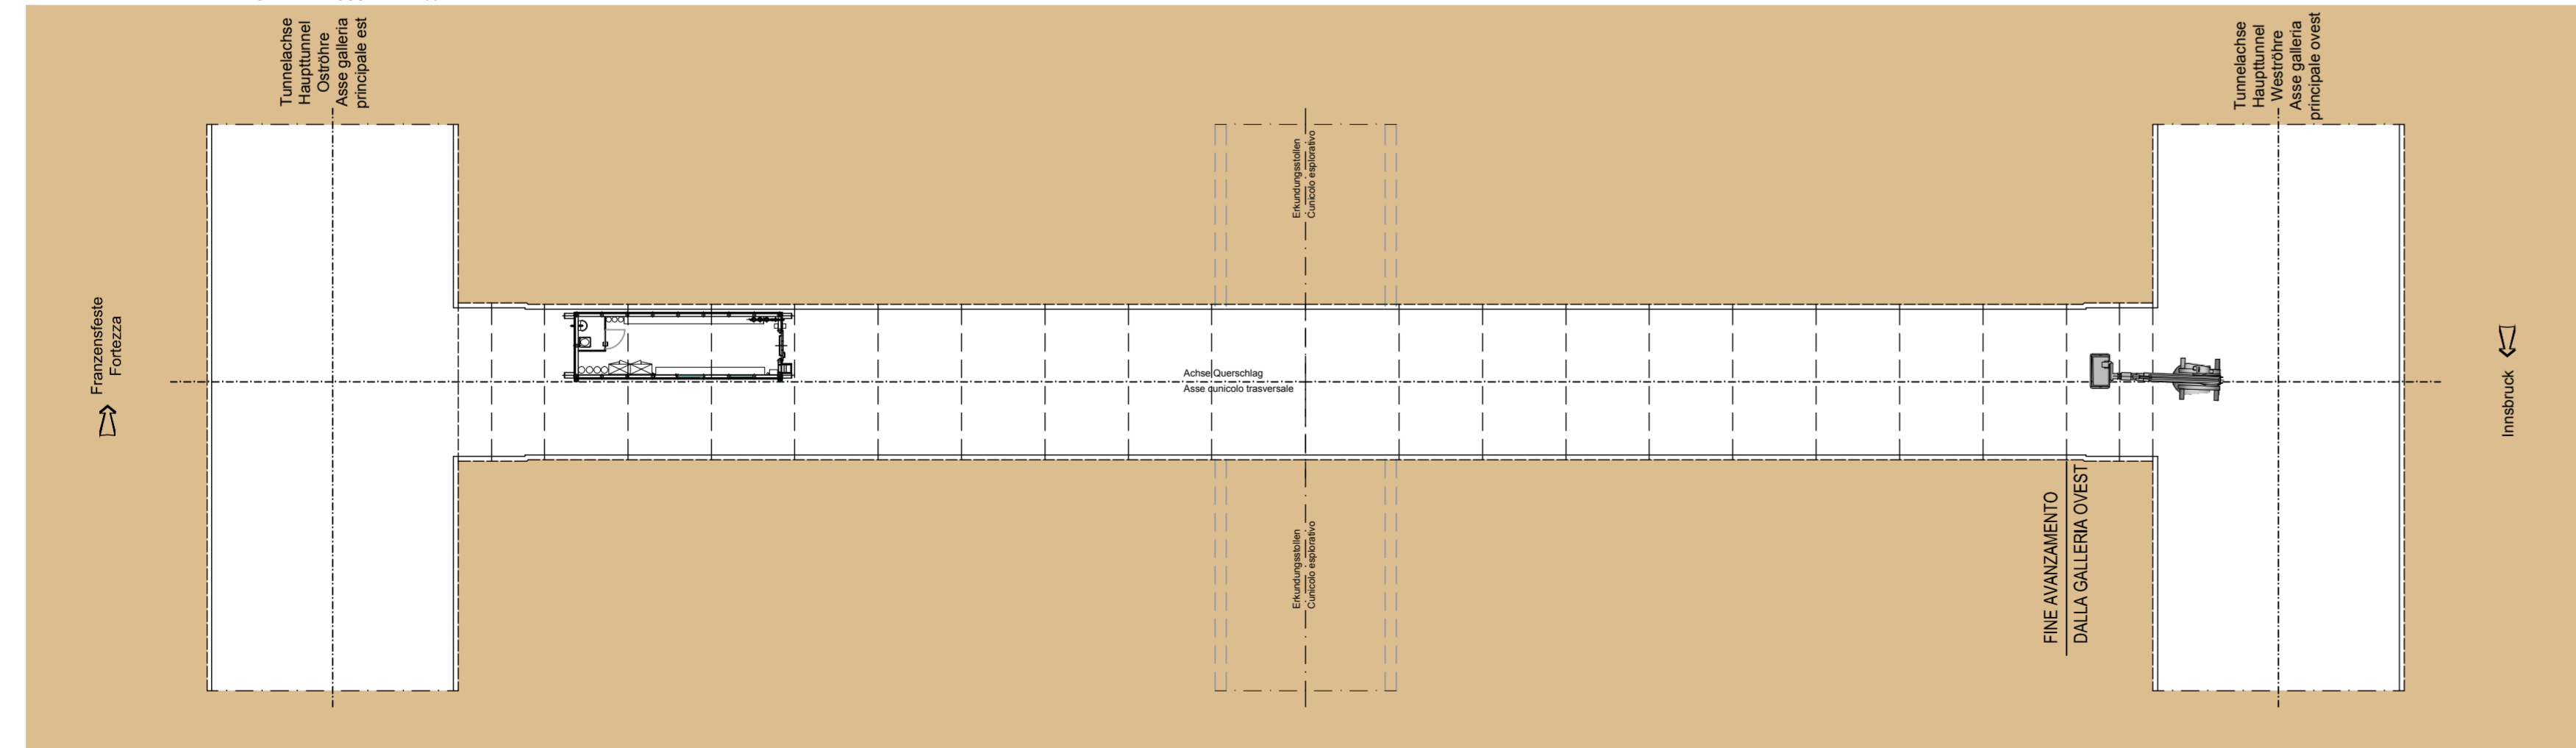

Di attività devono indossare la cuffia antirumore durante le operazioni con rumore in ogni caso 80 dB. Da evitare l'uso di attrezzi ad azione d'urto. Da evitare l'uso di attrezzi ad azione d'urto. Da evitare l'uso di attrezzi ad azione d'urto.


FASE DI LAVORO: FINE SCAVO
ARBEITSPHASE:

SEZIONE LONGITUDINALE - LÄNGSSCHNITT SCALA: MASSSTAB 1:200

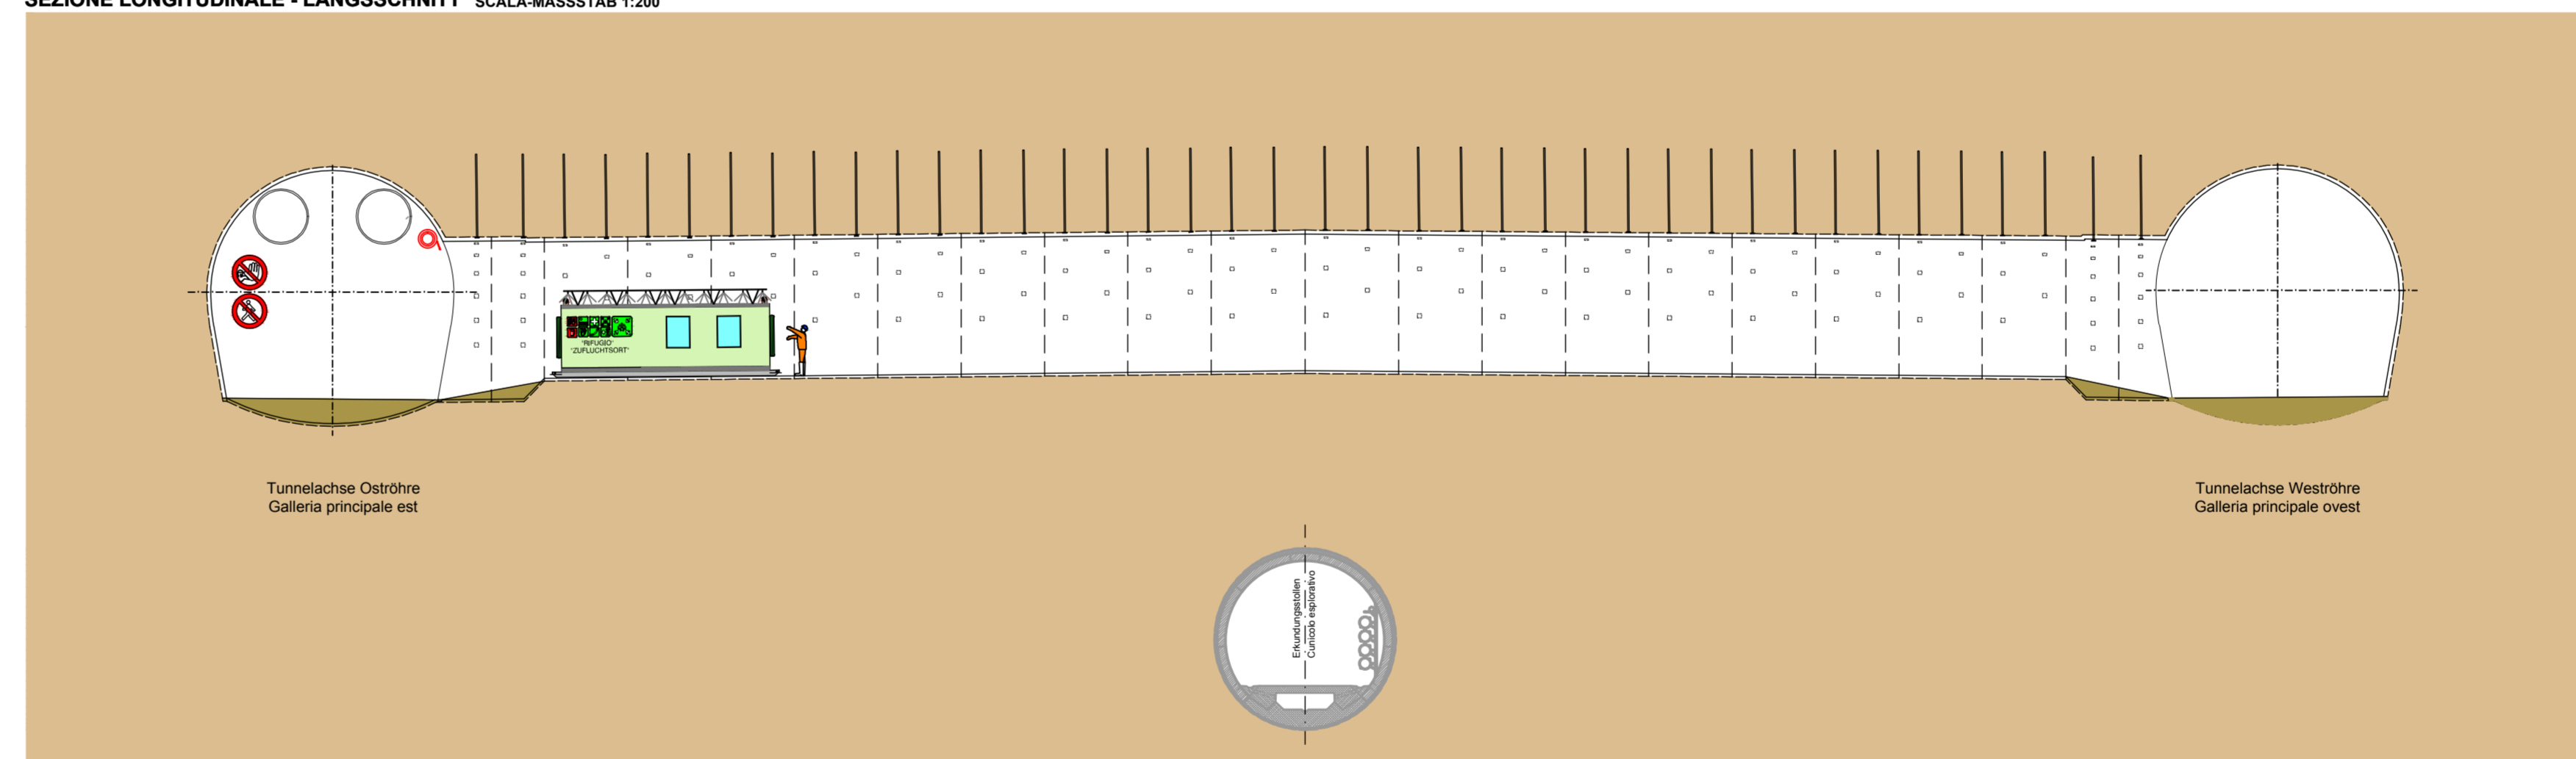

41

PIANTA - GRUNDRISS SCALA: MASSSTAB 1:200

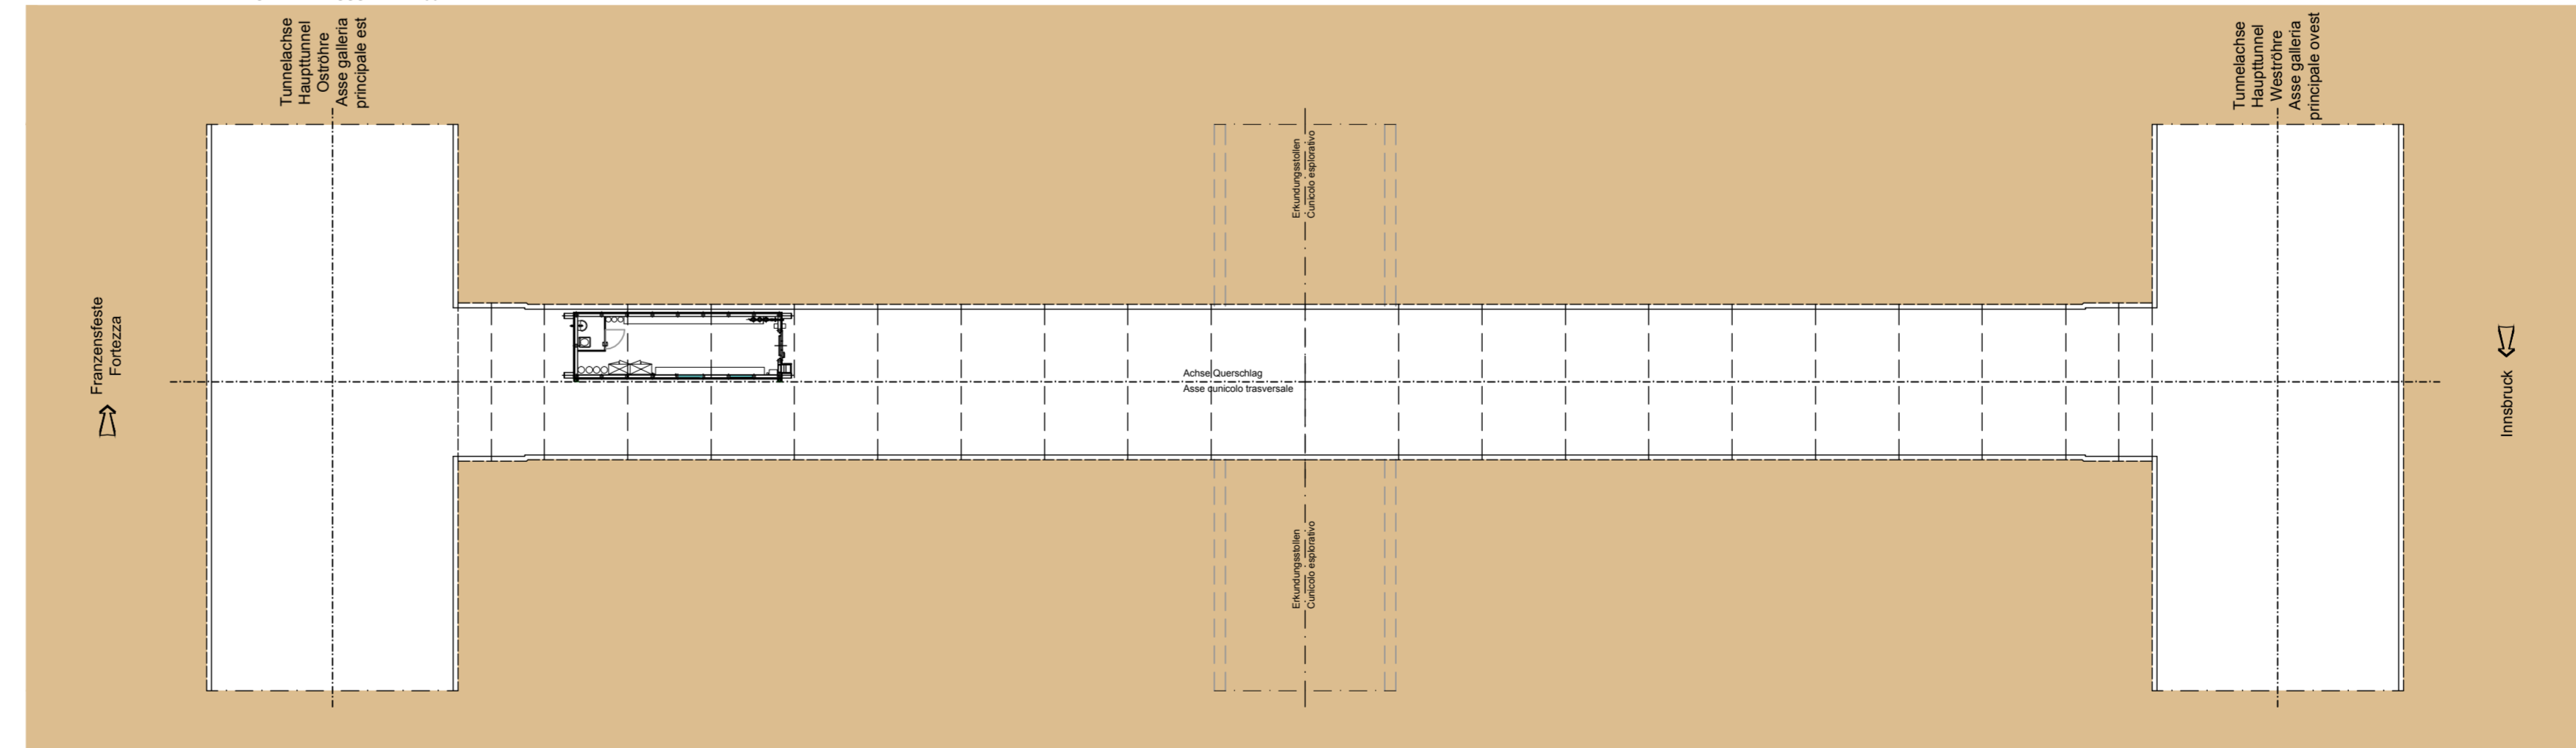

Di attività devono indossare la cuffia antirumore durante le operazioni con rumore in ogni caso 80 dB. Da evitare l'uso di attrezzi ad azione d'urto. Da evitare l'uso di attrezzi ad azione d'urto. Da evitare l'uso di attrezzi ad azione d'urto.

INNERE SICHERHEITSAUSSTATTUNGEN
DOTAZIONI DI SICUREZZA IN GALLERIA

SOS Schenke je 500 m
Armatore KSI ogni 100 m

Videobewachung je 500 m
Videoregler je 500 m

GSM-Turneranlage
Einbau GSM in galerie

Rettingstationen je 2000 m
Container di emergenza ogni 2000 m

INNERE BAULICHER BRANDSCHUTZMASSNAHMEN
DOTAZIONI ANTINCENDIO IN GALLERIA

Feuerlöscher je 100 m
Extinguitor ogni 100 m

Hydrant je 50 m
Idrante ogni 50 m

Veicolo per l'evacuazione di emergenza

ABBATTIMENTO POLVERI
DOPPIA BARRIERA DI NEBULIZZAZIONE
STÄUBEKÄMPFUNG
DOPPELTE SPRÜHNELWAND

Referenzdokumente
Documenti di riferimento

02_H81_SI_550_KSI_D0700_41005	Bereich - Allgemeiner Teil	Relazione - Parte Generale
02_H81_SI_550_KSI_D0700_41080	Tunnelarbeiten Bauprogramm - Sicherheitsanfragen	Programma lavori in galleria - Scenari sicurezza

Bearbeitungsstand
Stato di elaborazione

Revisions- / Revisione	Änderungen / Modifiche	Verantwortlicher / Responsabile modifica	Änderung / Modifica	Datum / Data
00	Erstversion / Prima Versione		Risultati	08.04.2014
10	Entwickler / Concepimento Definitivo		Franzosi	31.07.2014
11	Projektentwicklung und Umsetzung der Vertriebsunterlagen aus dem Prüfland / Completamento progetti e realizzazione attività		Franzosi	09.10.2014
20	Überarbeitung Vertrags-Datenblätterung Nr. 1 vom 17.10.2014 / Revisione foglio KSI n° 1 del 17.10.14		Franzosi	04.12.2014
21	Anpassung für Ausschreibung / Emenda per Appalto		Franzosi	30.01.2015

Logo of BBT (Brenner Basistunnel) and other project partners.

Logo of the European Union and the Brenner Basistunnel project.

BRENNER BASISTUNNEL
Ausführungsausführung
Protezione esecutiva

Projettsheet: WBS
Sicherheit: Sicurezza
Typ: Documento
SI-Ge-Plan: Elaborato grafico PSC
Titolo: SI-Ge - Unterbauwerke - Interferenzmanagement
CSP - Opere in sotterraneo - Gestione interferenza Querschnitt "Nord" Konventionell (Blatt 11111) / Cunicolo trasversale "Nord" tradizionale (Tav. 11111)

RT4P
PRQ
POVRY

Datum / Data	30.01.2015	Name / Nome	Franzosi	Gesellschaft / Società	Progetti-Risultati
Gezeichnet / Disegnato					Progetti-Risultati

BBT
Gallerie di Base del Brennero
Brenner Basistunnel BBT SE

Projekt / Progetto	02_H81	Blatt / Foglio	SI_550	Blatt / Foglio	43475
Blatt / Foglio	SI_550	Blatt / Foglio	43475	Blatt / Foglio	21