

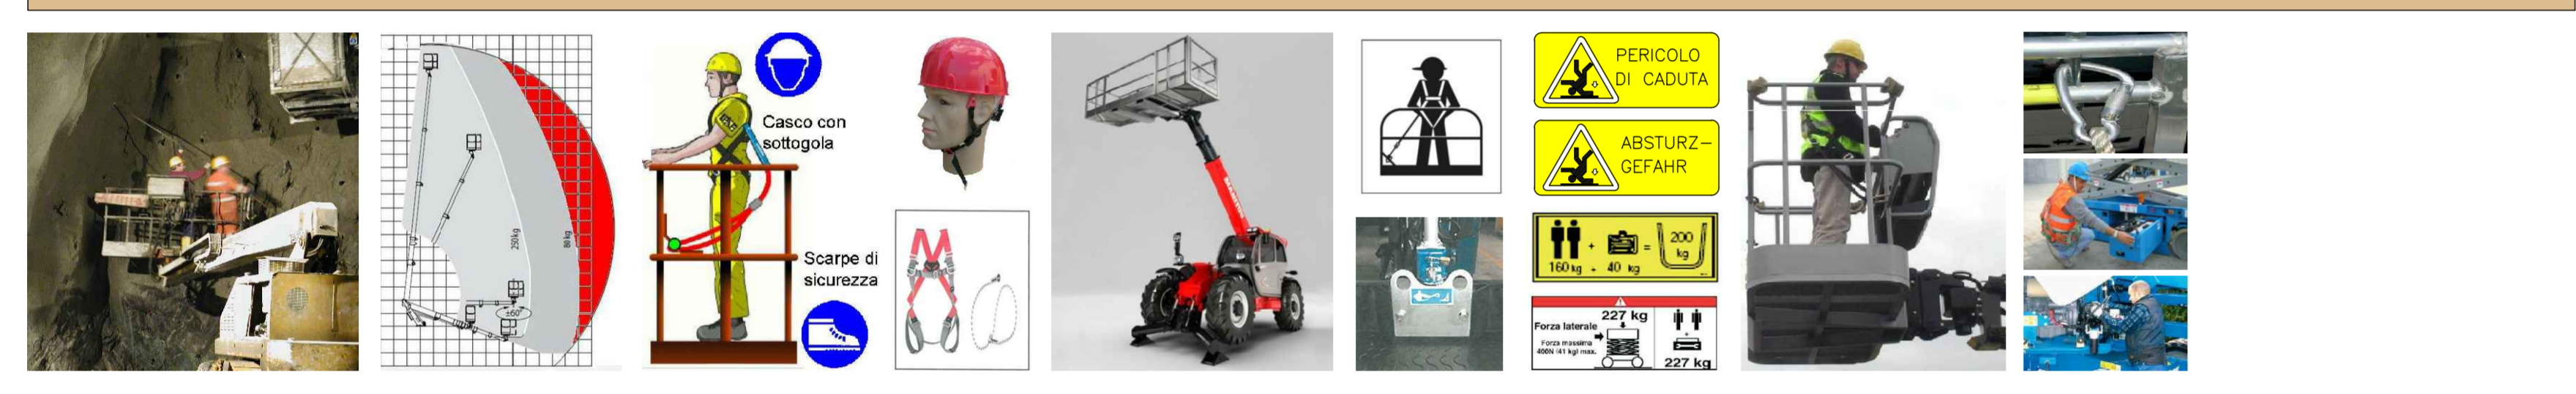
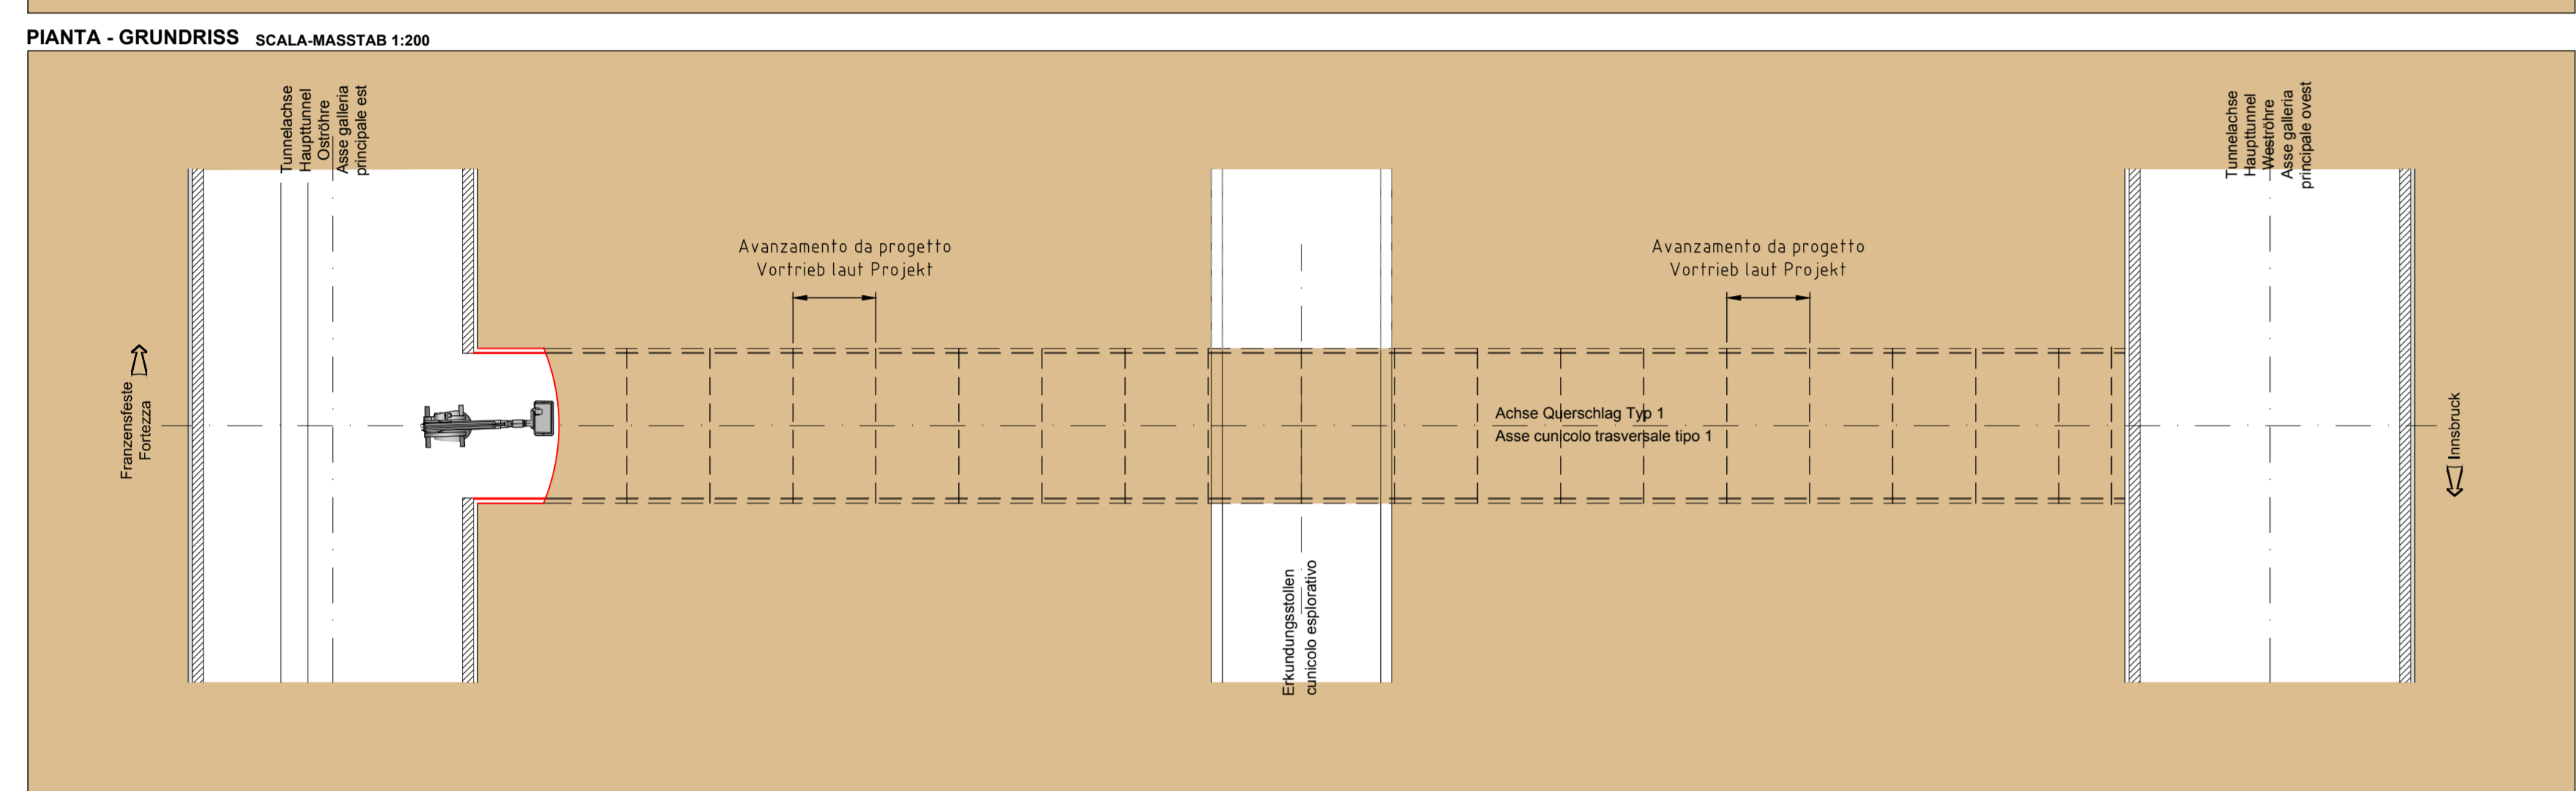
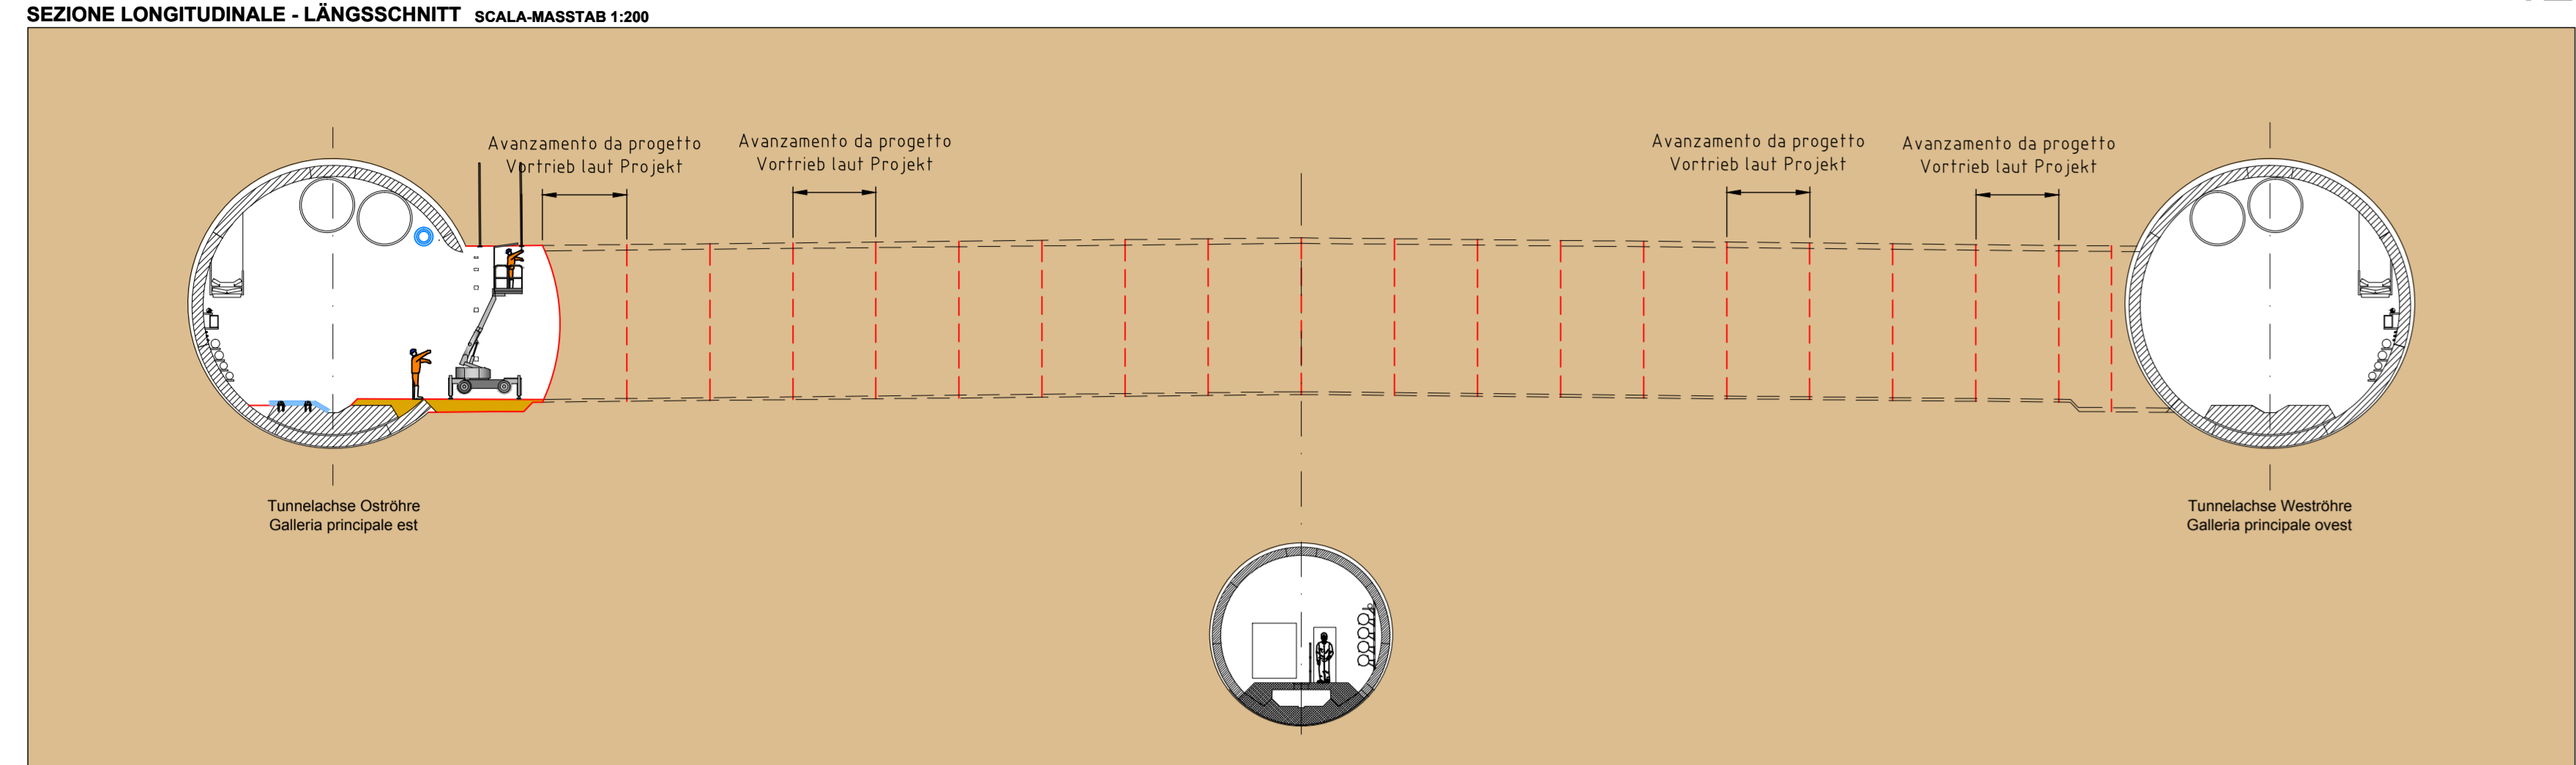
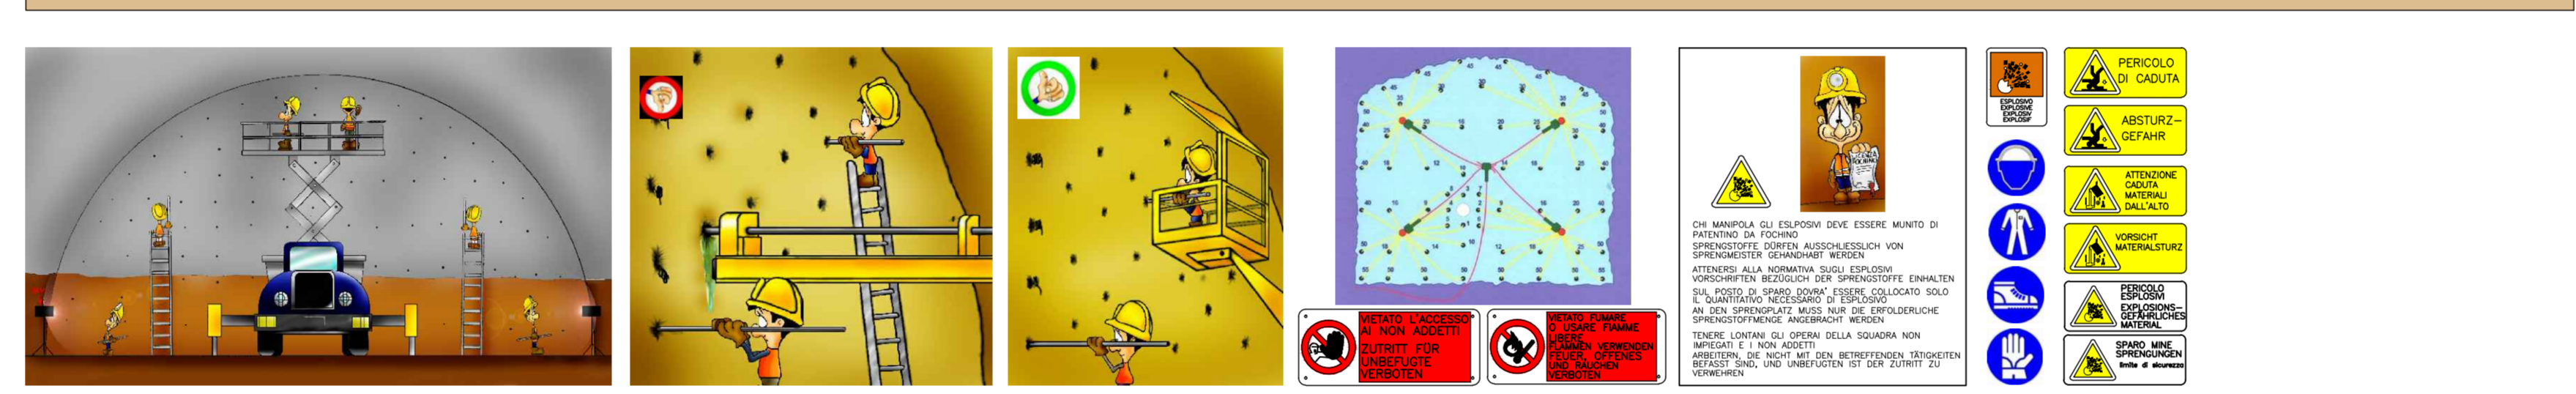


FASE DI LAVORO: POSA RETE ELETTROSALDATA - POSA BULLONI  
 ARBEITSFASE: EINBAU DER BAUSTAHLMATTEN - EINBAU DER ANKERN

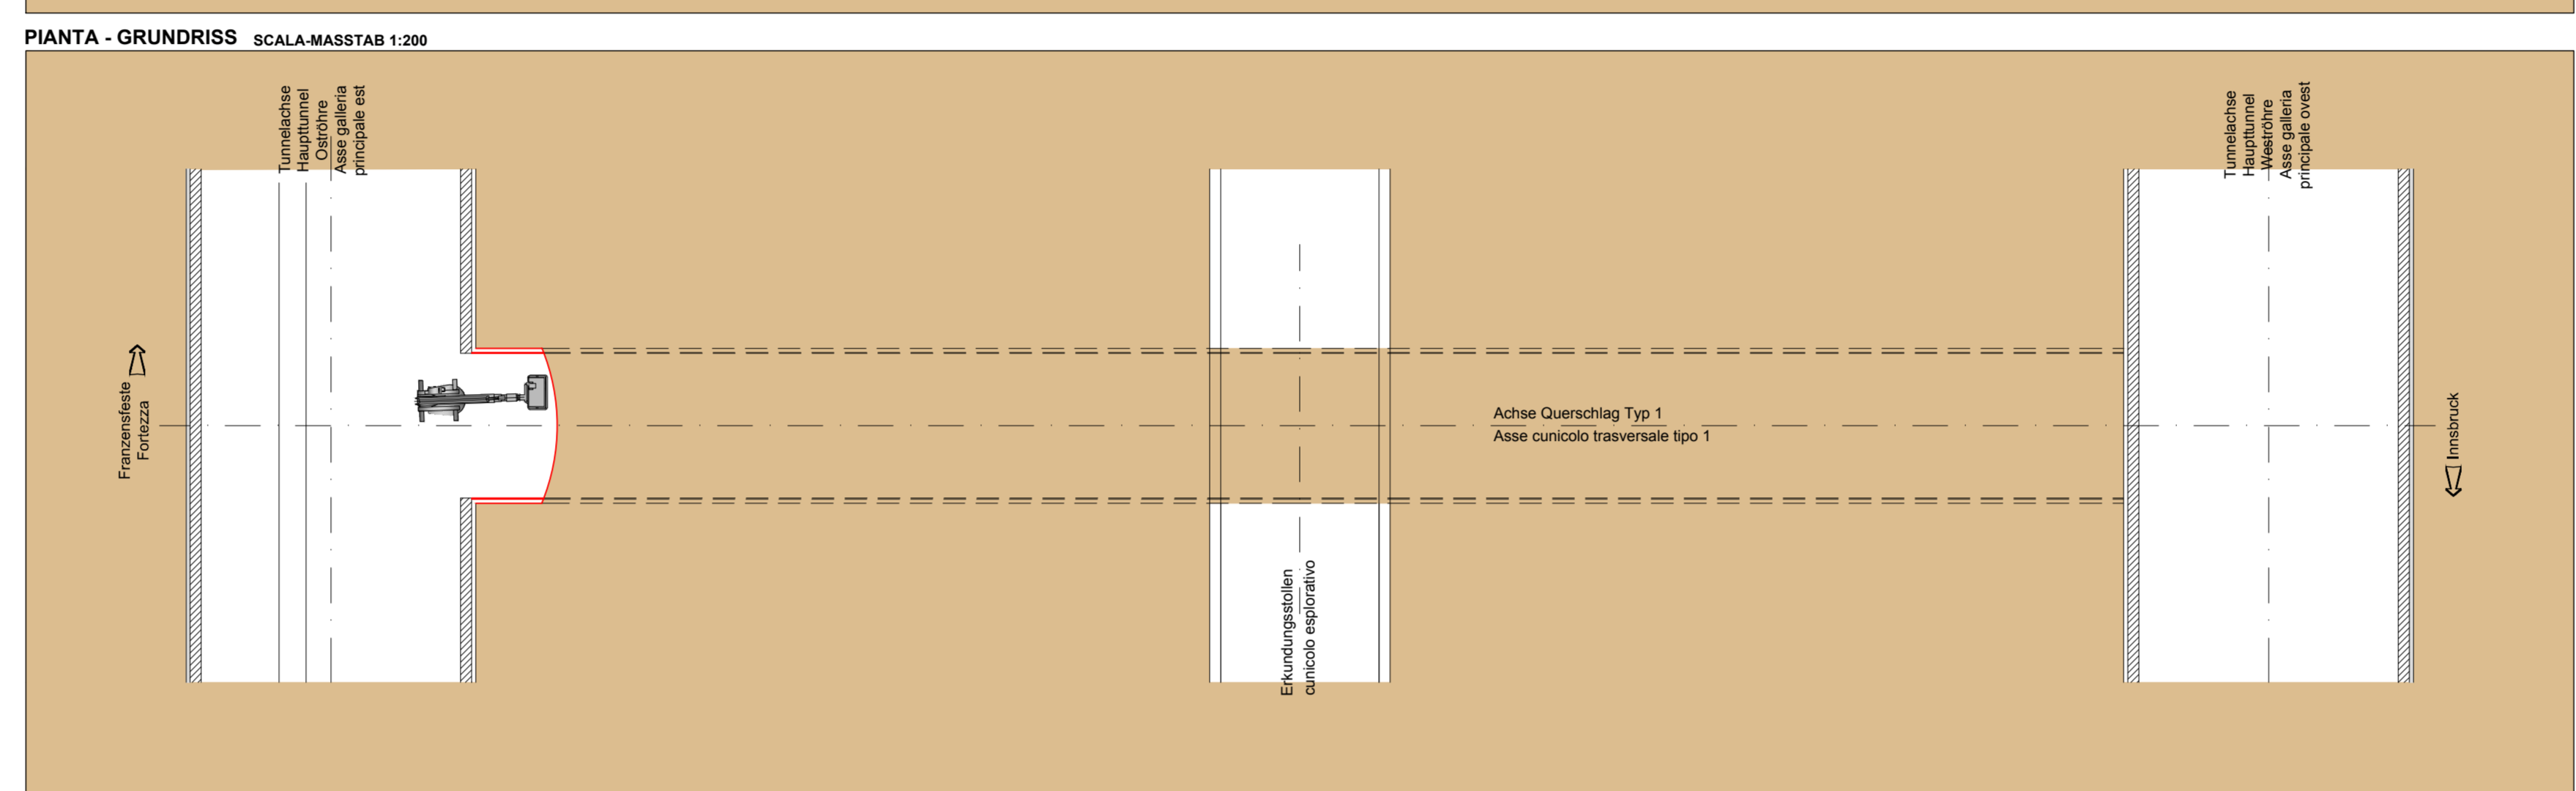


FASE DI LAVORO: CARICO VOLATA  
 ARBEITSFASE: LADEN DER SPRENGUNG

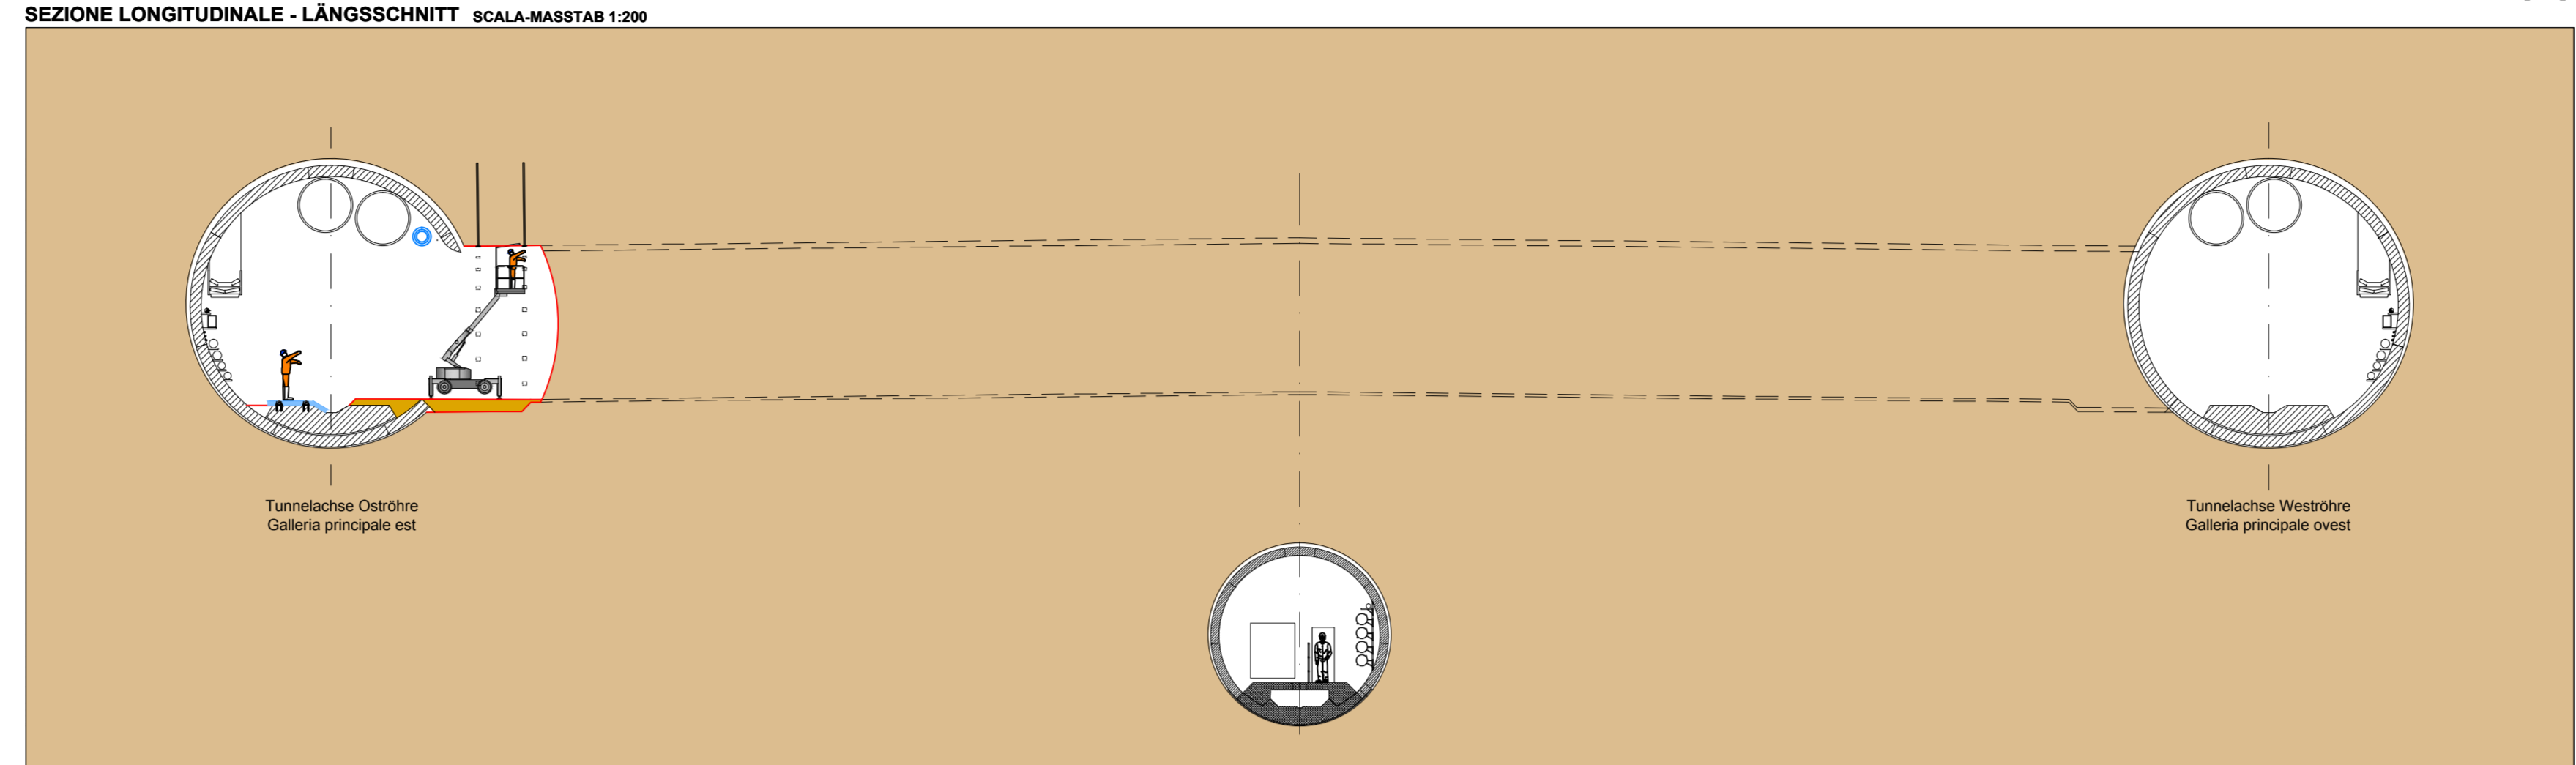



INNERE SICHERHEITSUStATTUNGEN  
 DOTAZIONI DI SICUREZZA IN GALLERIA





INNERE BAULICHER BRANDSCHUTZMASSNAHMEN  
 DOTAZIONI ANTINCENDIO IN GALLERIA

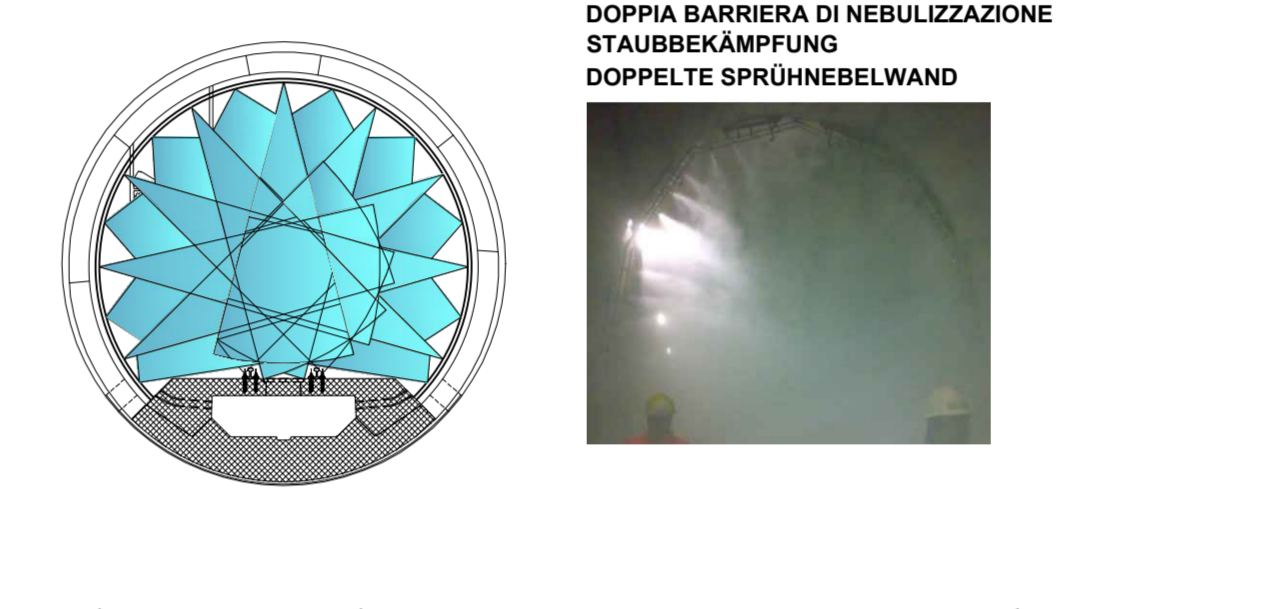




BRILLAMENTO CON ESPLODITORE PER INNESCO NON ELETTRICO (NONEL)  
 SPRENGUNG MIT SCHOCKWELLENZÜNDER (NICHT ELEKTRISCH - NONEL)

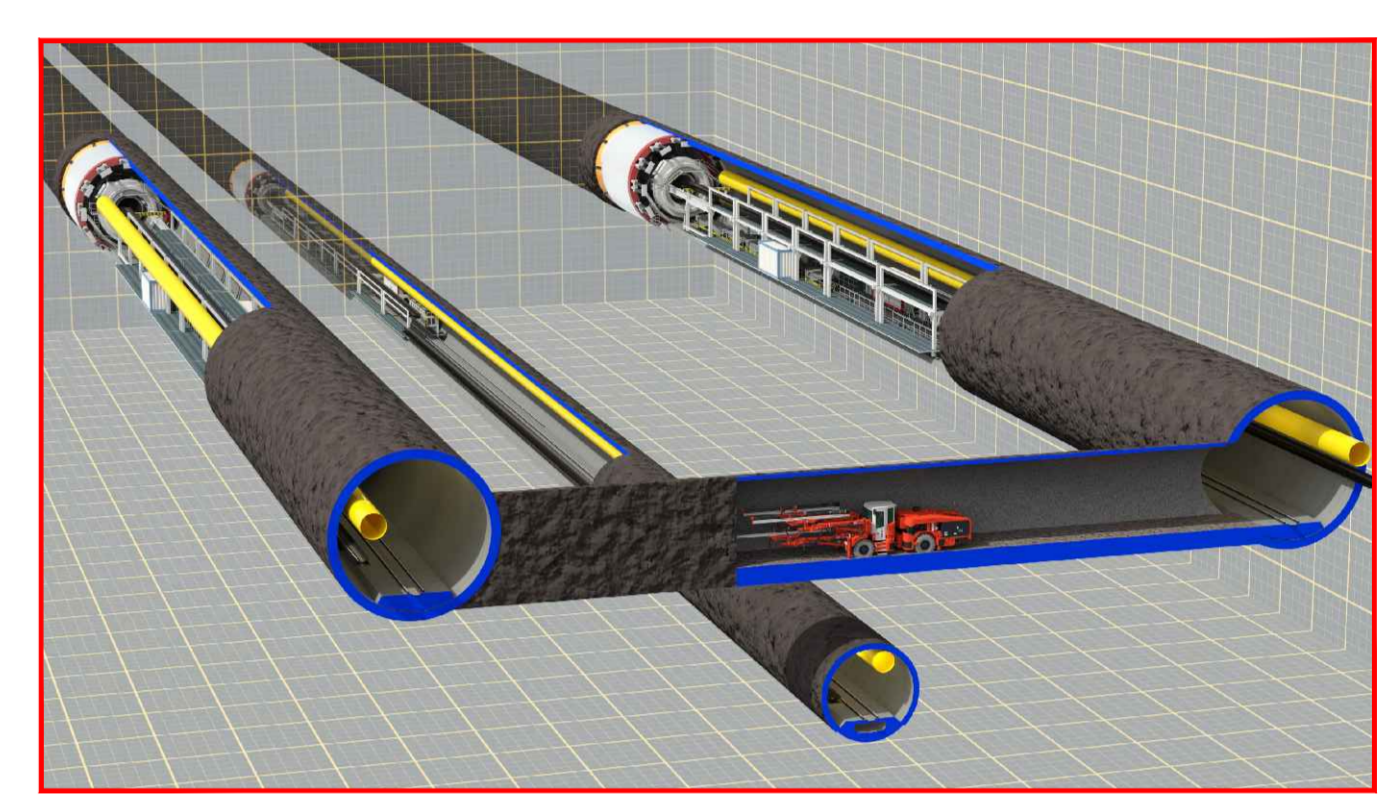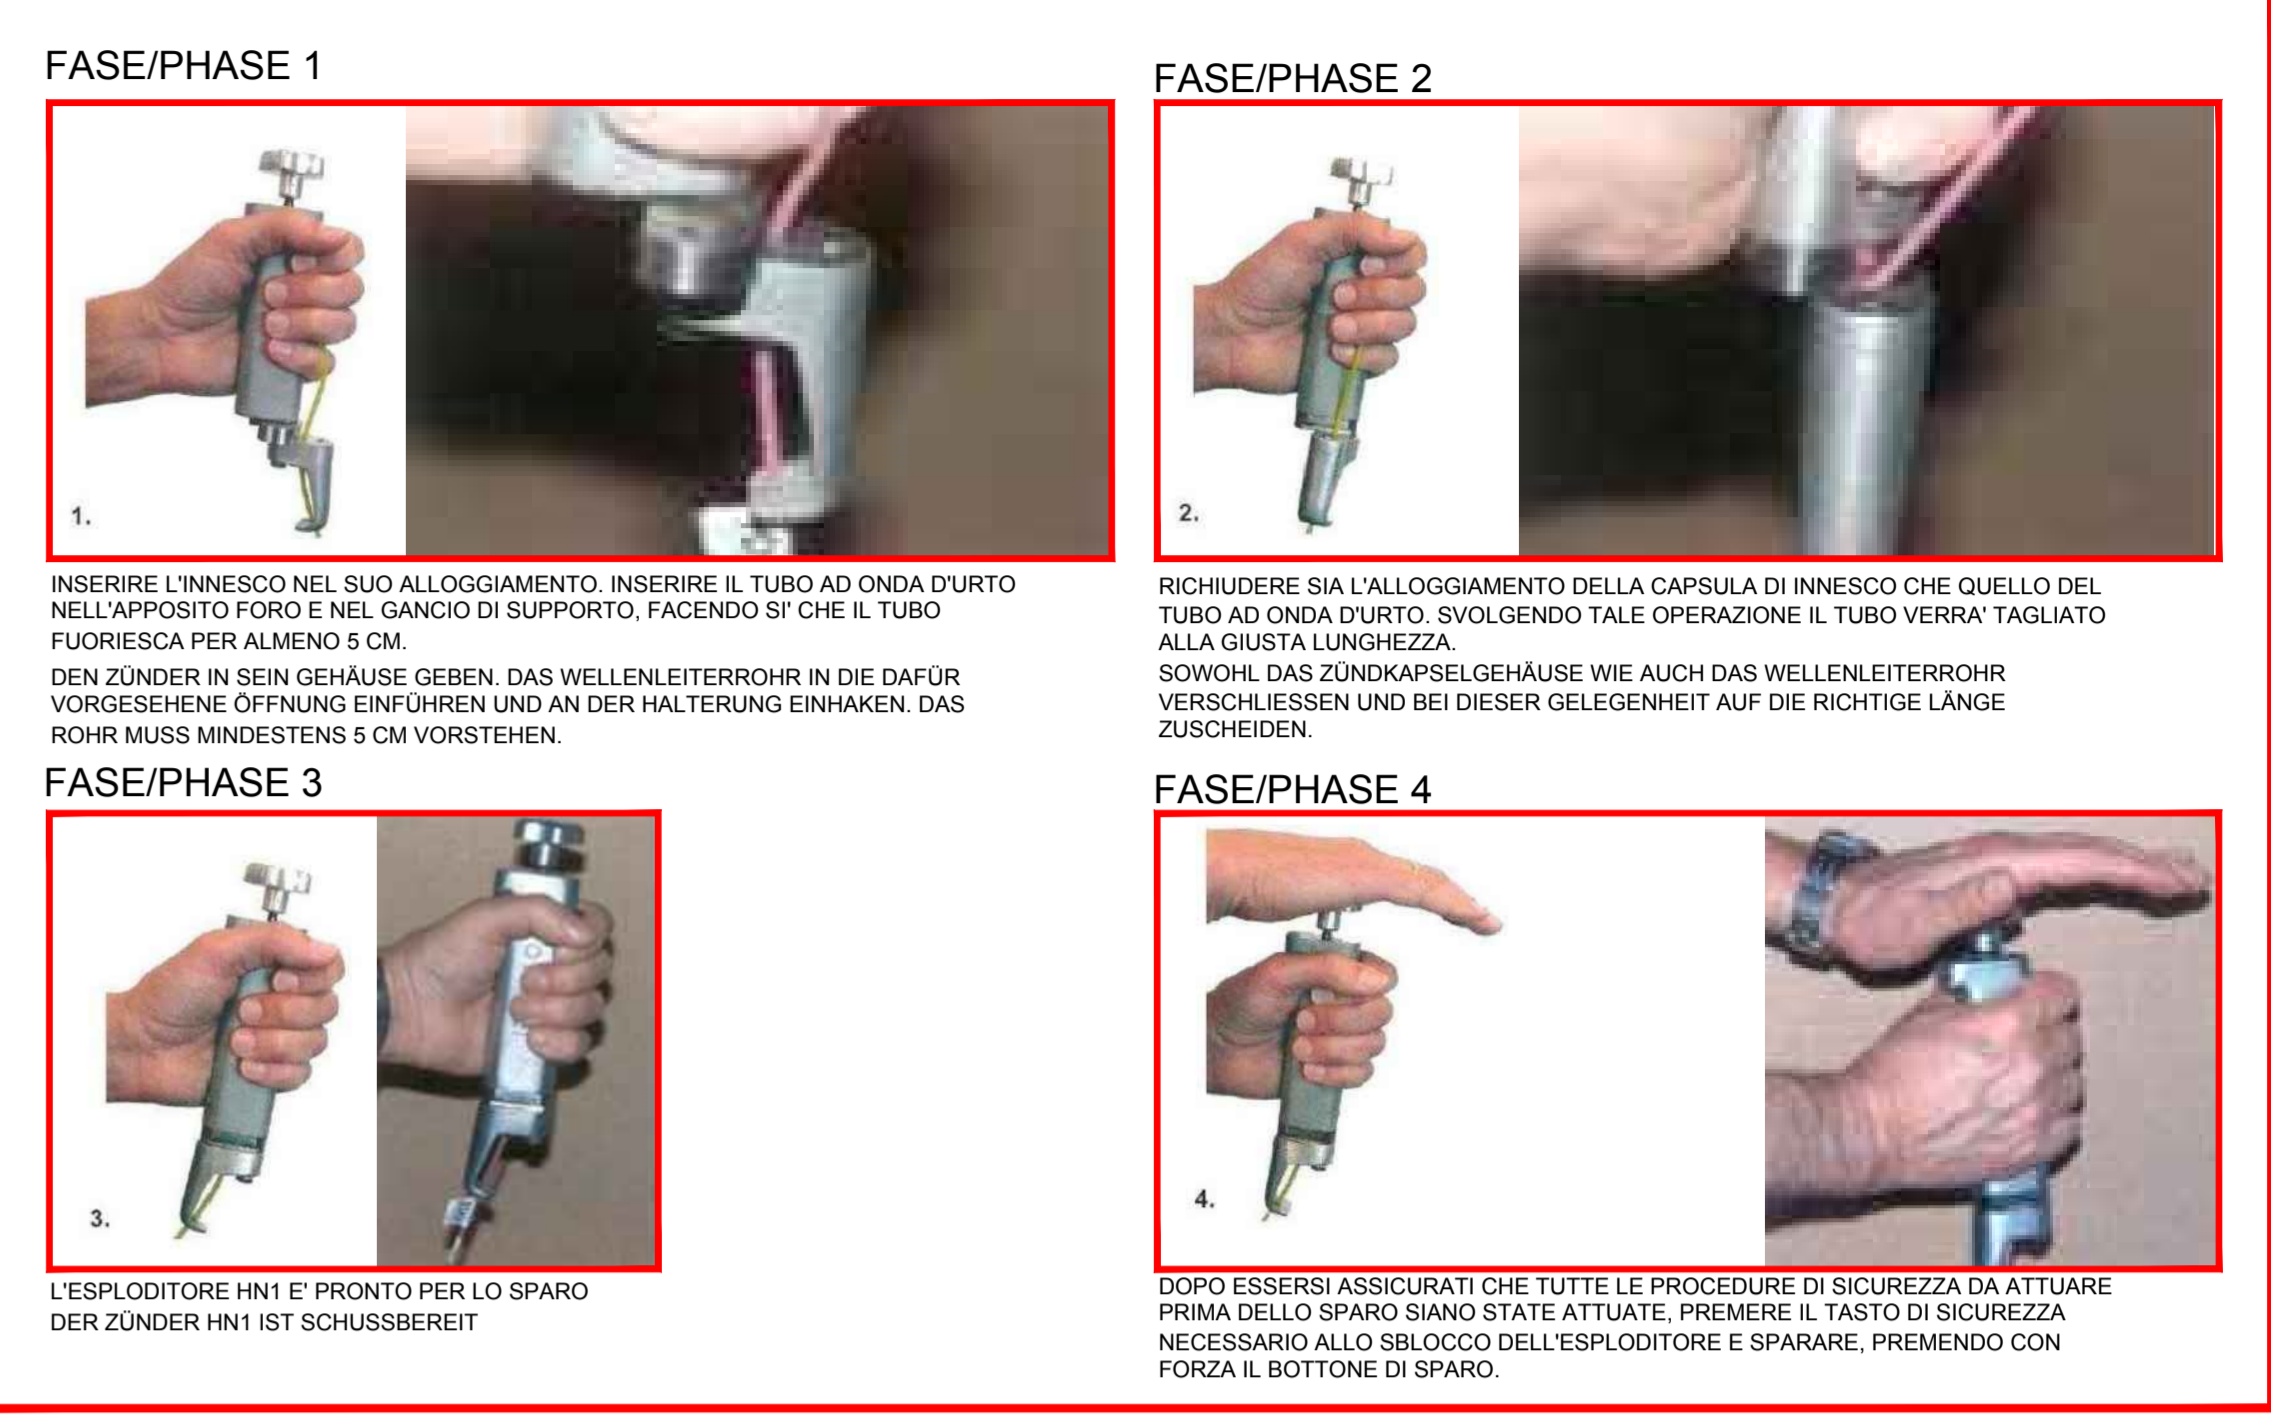


FASE DI LAVORO: ESECUZIONE SPRITZ BETON  
 ARBEITSFASE: SICHERUNG MIT SPRITZ BETON

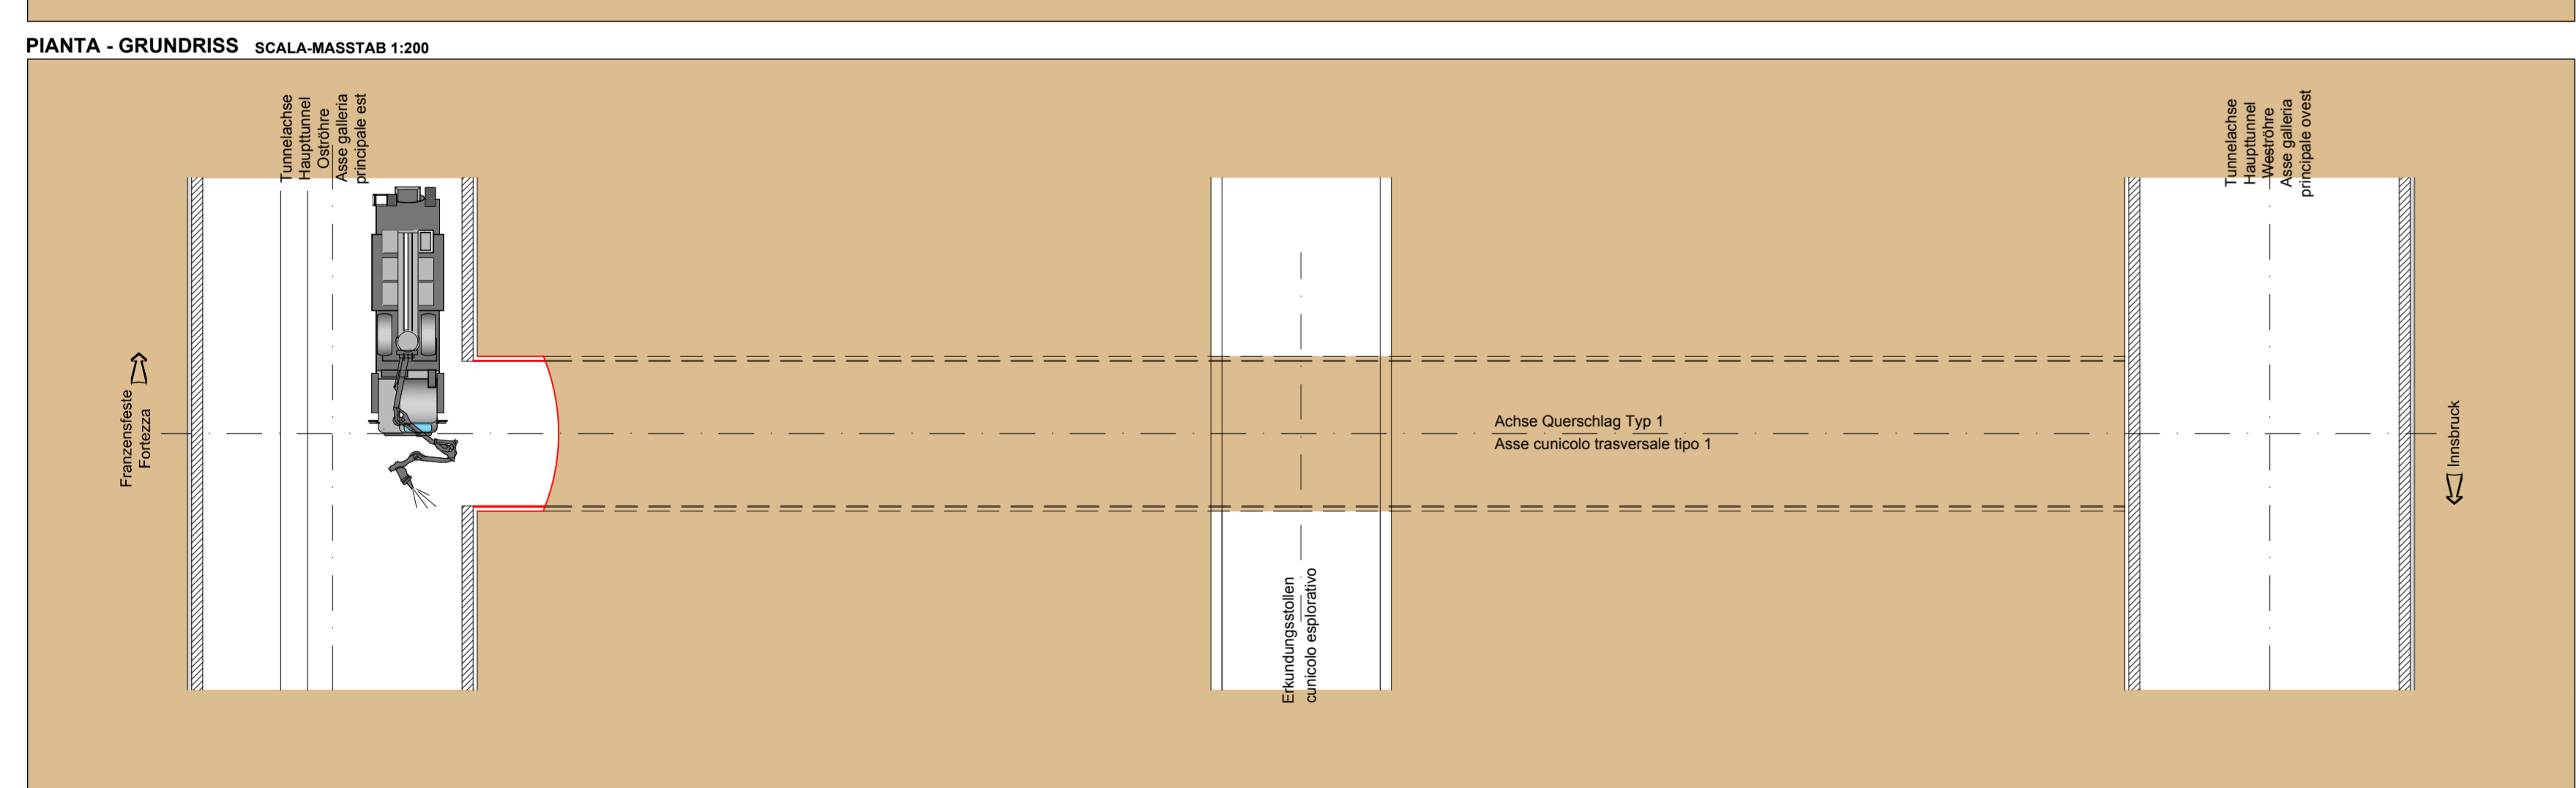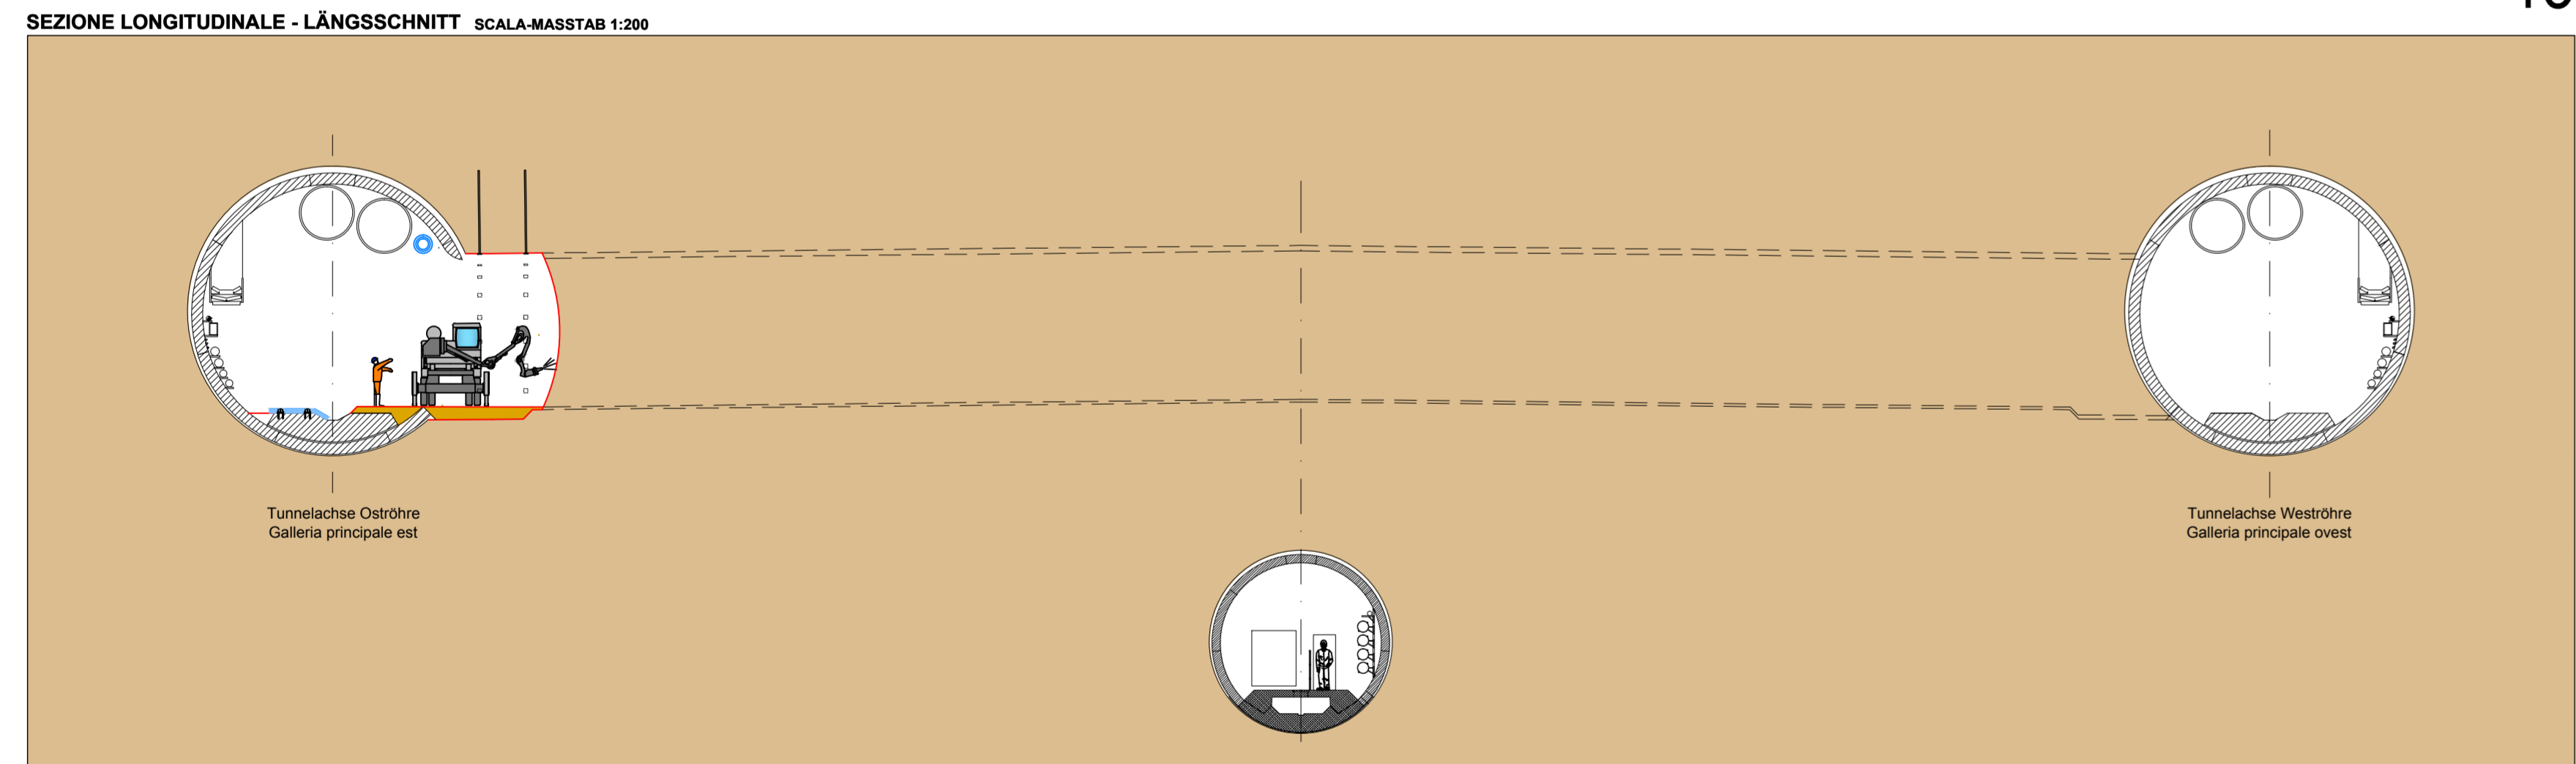

FASE DI LAVORO: BRILLAMENTO VOLATA  
 ARBEITSFASE: SPRENGUNGEN

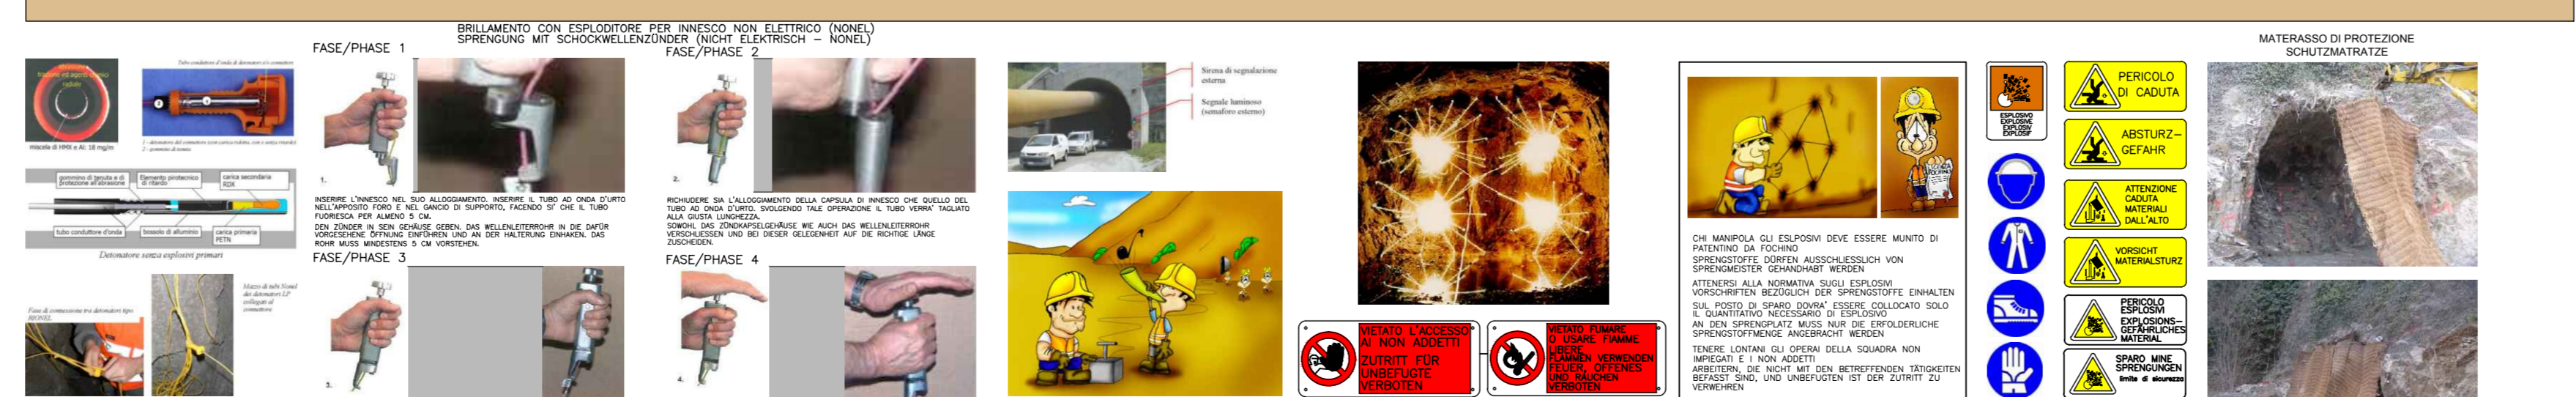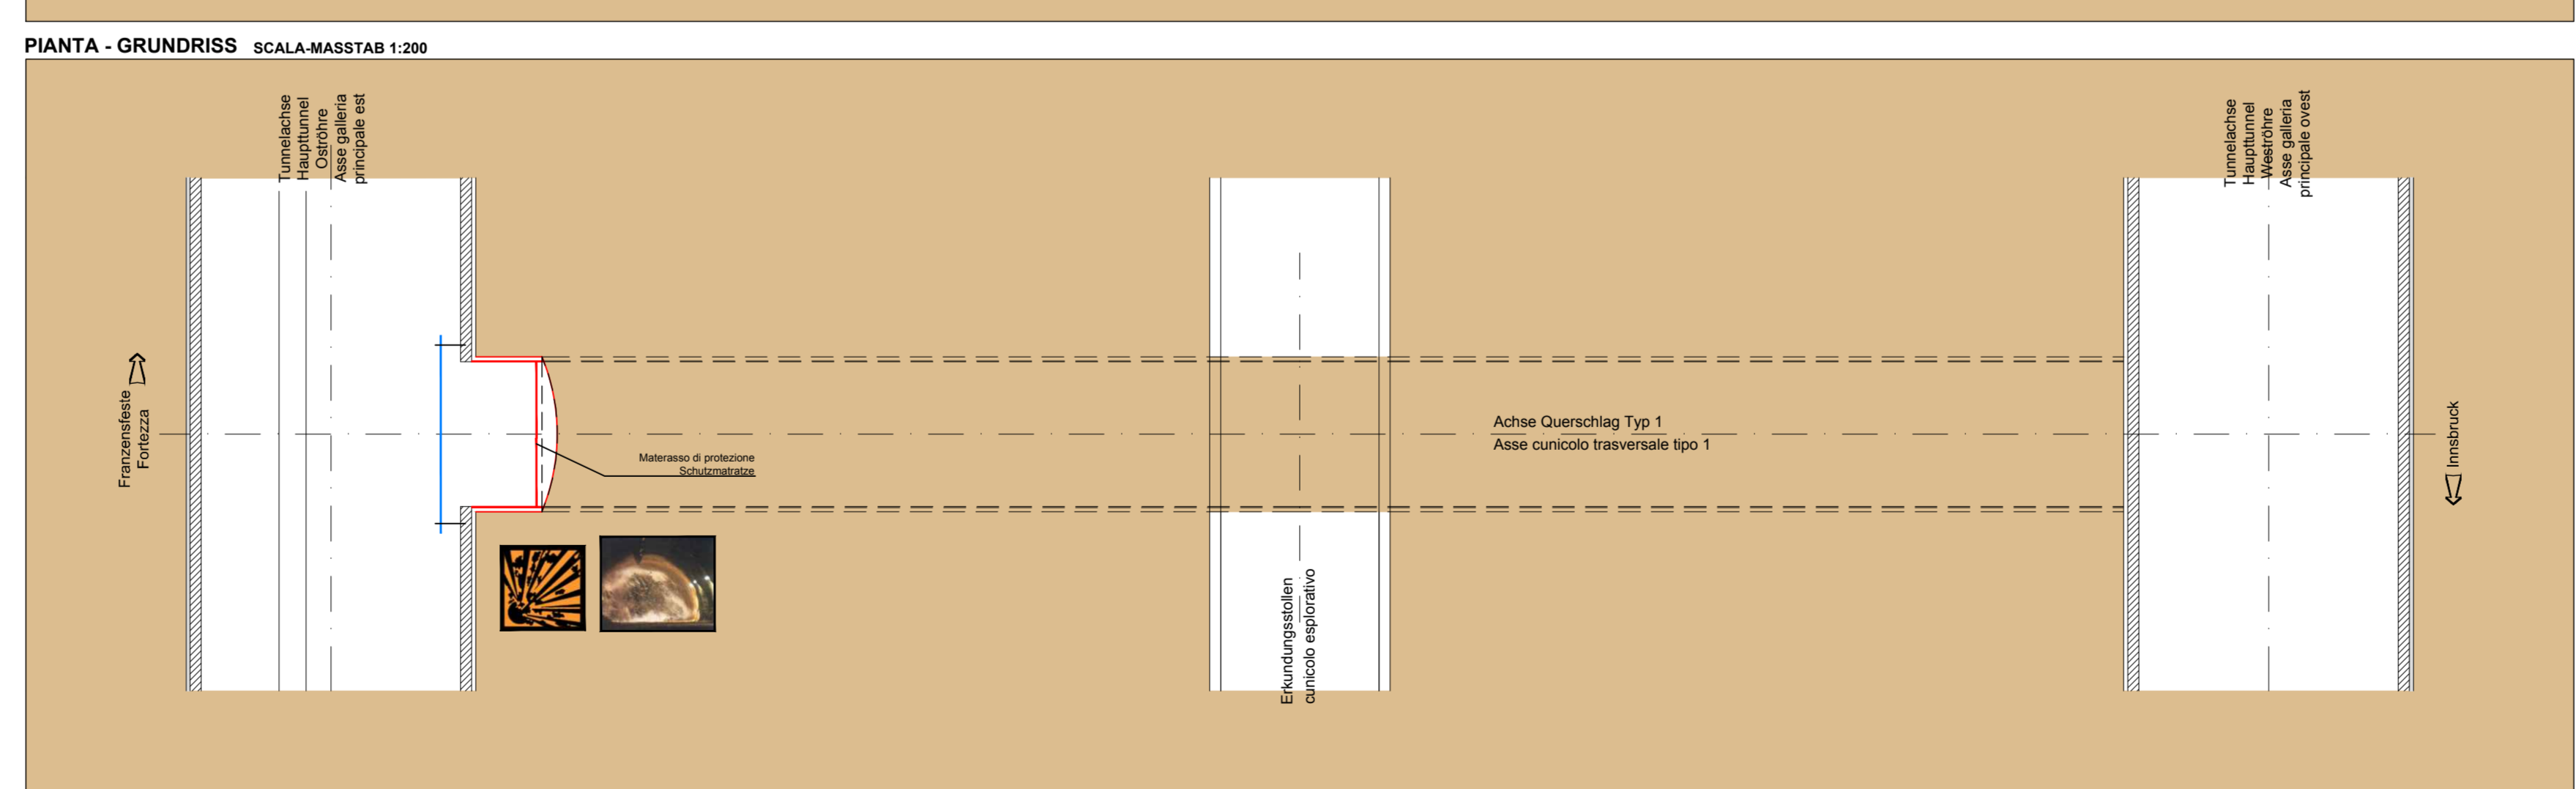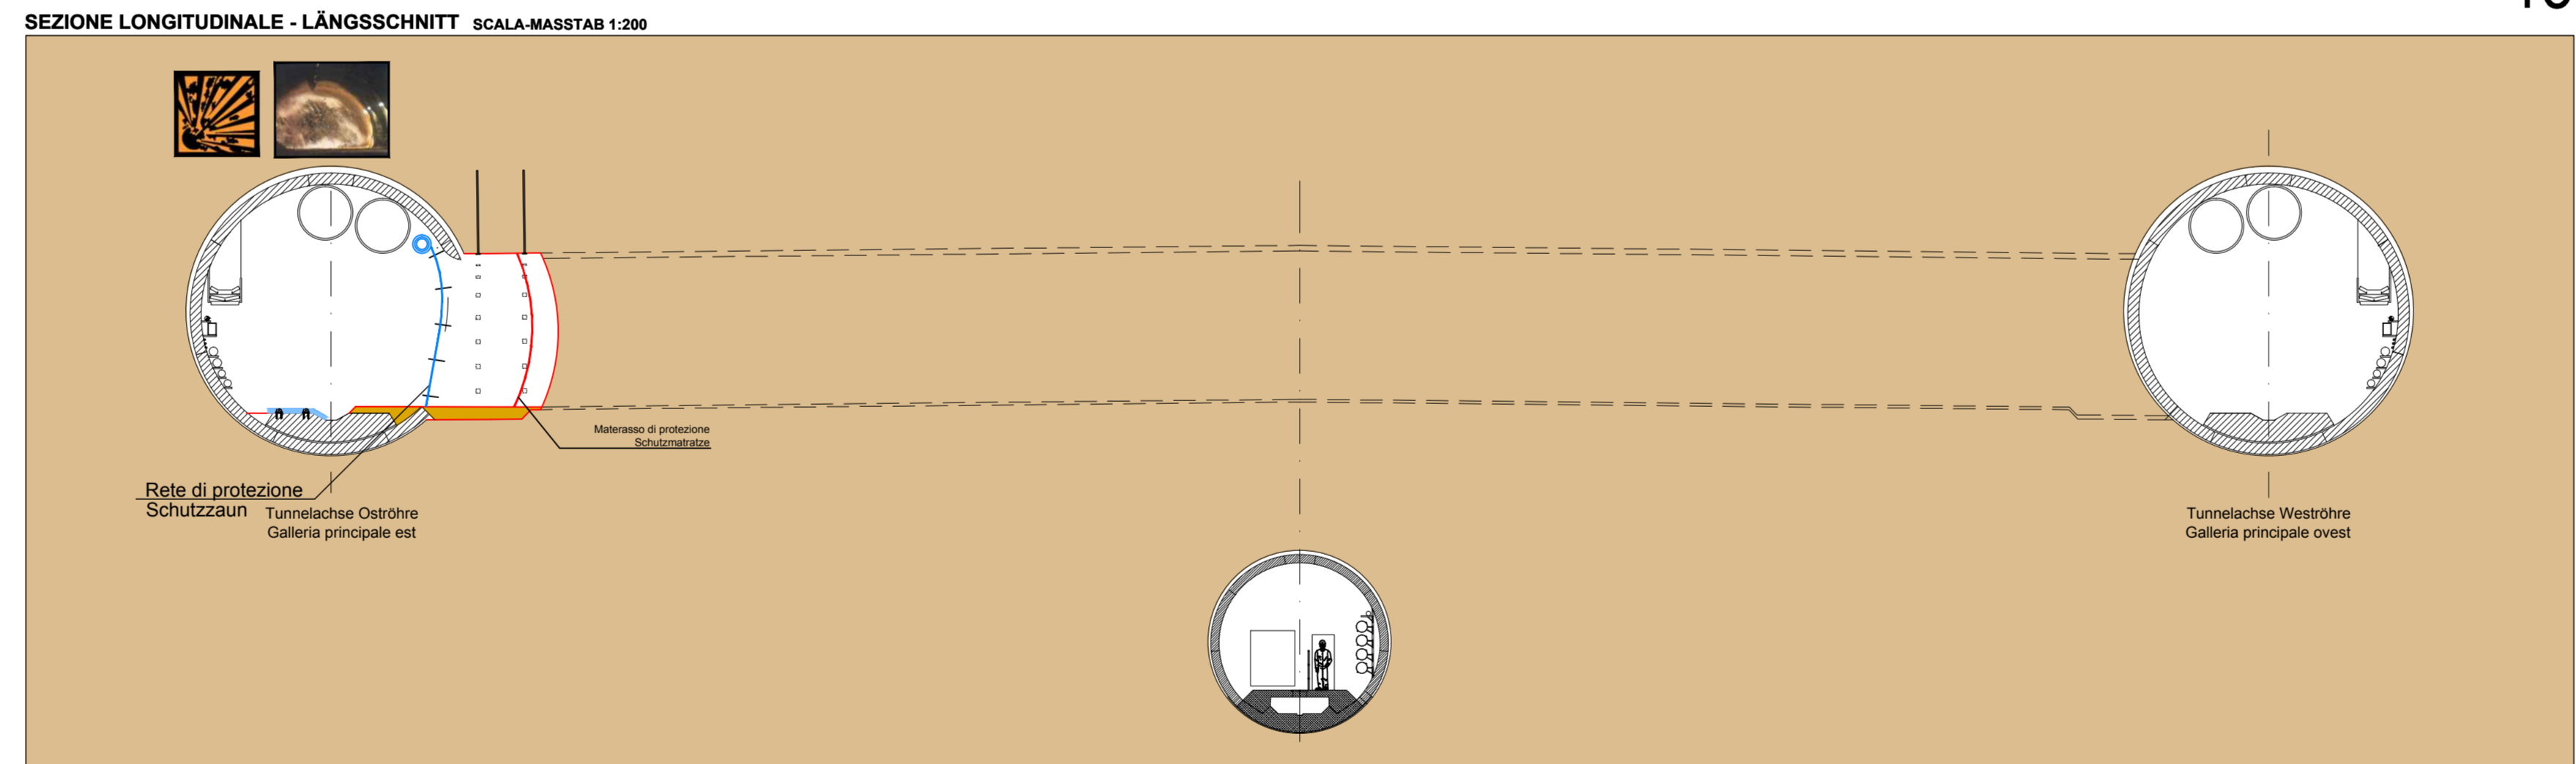


ABBATTIMENTO POLVERI  
 DOPPIA BARRIERA DI NEBULIZZAZIONE  
 STAUBKÄMPFUNG  
 DOPPELLEITUNG

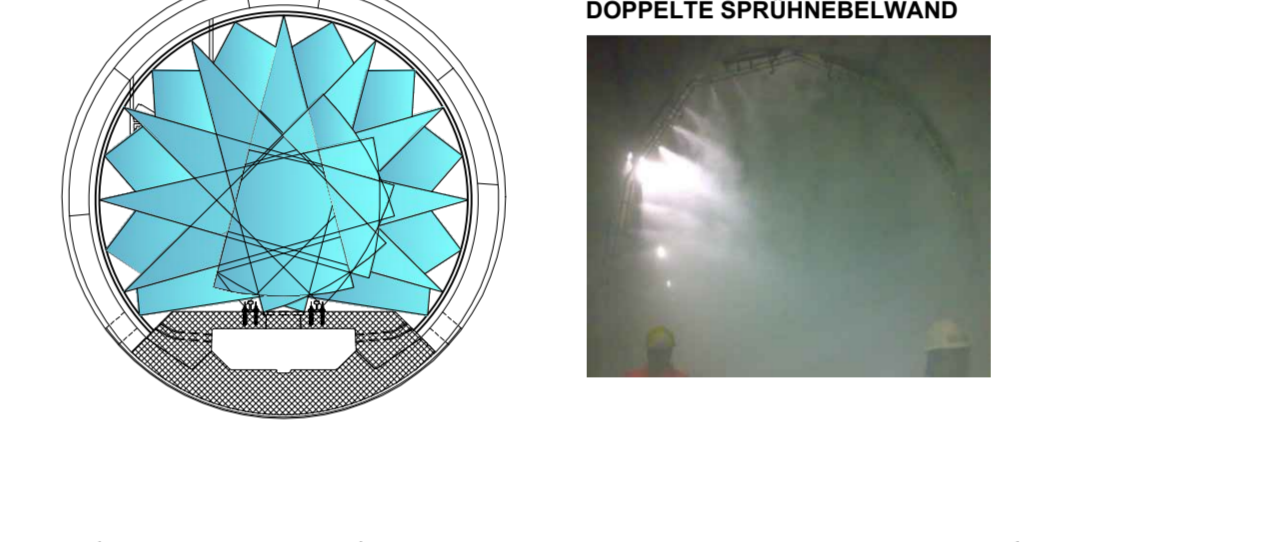

Referenzdokumente  
 Documenti di riferimento

Identificativo	Descrizione	Relazione - Parte Generale
02_H61_SI_550_KSI_D0700_41000	Bericht - Allgemeiner Teil	Relazione - Parte Generale
02_H61_SI_550_KSI_D0700_41080	Tunnelarbeiten Bauprogramm - Sicherheitsanliegen	Programma lavori in galleria - Scenari sicurezza

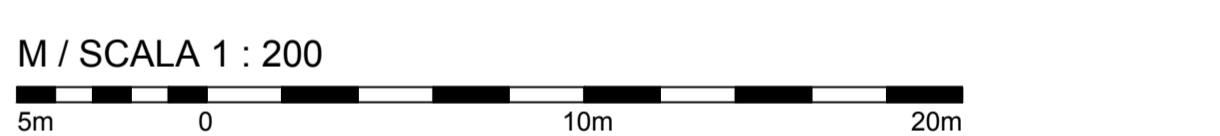

Bearbeitungsstand  
 Stato di elaborazione

Revision	Revisions	Änderungen	Verantwortlicher Änderung	Datum
00	Entwurf / First Version		Frank	10.04.2014
10	Entwurf / Concept Definition		Frank	21.07.2014
11	Prüfung / Prüfung mit Übertragung der Verantwortlichkeiten		Frank	09.10.2014
20	Überarbeitung / Revision		Frank	04.12.2014
21	Aktuelle Ausführung / Aktuelle Ausführung		Frank	30.01.2015

Ausbau Eisenbahnbahn München-Venona  
**BRENNER BASISTUNNEL**  
 Ausführungplanung

Potenziamento asse ferroviario Monaco - Venona  
**GALLERIA DI BASE DEL BRENNERO**  
 Progettazione esecutiva

D0700: Saas Mads 2-3      D0700: Leds Mads 2-3

Problembereich: **Sicherheit**      **Sicurezza**

Dokumententyp: **Si-Ge-Plan**      **Elaborato grafico PSC**

Projekt: **Si-Ge - Umrüstungsarbeiten - Interferenzmanagement**      **CSP - Opere in sotterraneo - Gestione interferenze**  
 Querschlag "Nord" TBM-Vortrieb (Blatt 4/9)      Cunicolo trasversale "Nord" avanzamento TBM (Tav. 4/9)

RT4, BBT, PÖYRY, etc.

Bezeichnet / Designates	Datum / Date	Name / Nome	Gestempelt / Signed
Geprüft / Verified	30.01.2015	Frank	Frank/Raza
Geprüft / Verified	30.01.2015	Raza	Frank/Raza

BBT  
 GALLERIA DI BASE DEL BRENNERO  
 Brenner Basistunnel BBT SE

Blatt / Sheet	Blatt-Nr. / Sheet No.	Blatt-Titel / Sheet Title	Blatt-Größe / Sheet Size	Blatt-Format / Sheet Format	Blatt-Nummer / Sheet No.	Blatt-Größe / Sheet Size	Blatt-Format / Sheet Format
02	H61	SI	550	KSI	D0700	43495	21