



CUNICOLO TRASVERSALE "NORD" 9/9 - GALLERIA PRINCIPALE SCAVO CON TBM
 QUERSTOLLEN "NORD" TBM 9/9 - HAUPTTUNNEL TBM-VORTRIEB

FASE DI LAVORO: PERFORAZIONE BULLONI
 ARBEITSFASE: BOHRLOCHER FÜR ANKERUNGEN

32

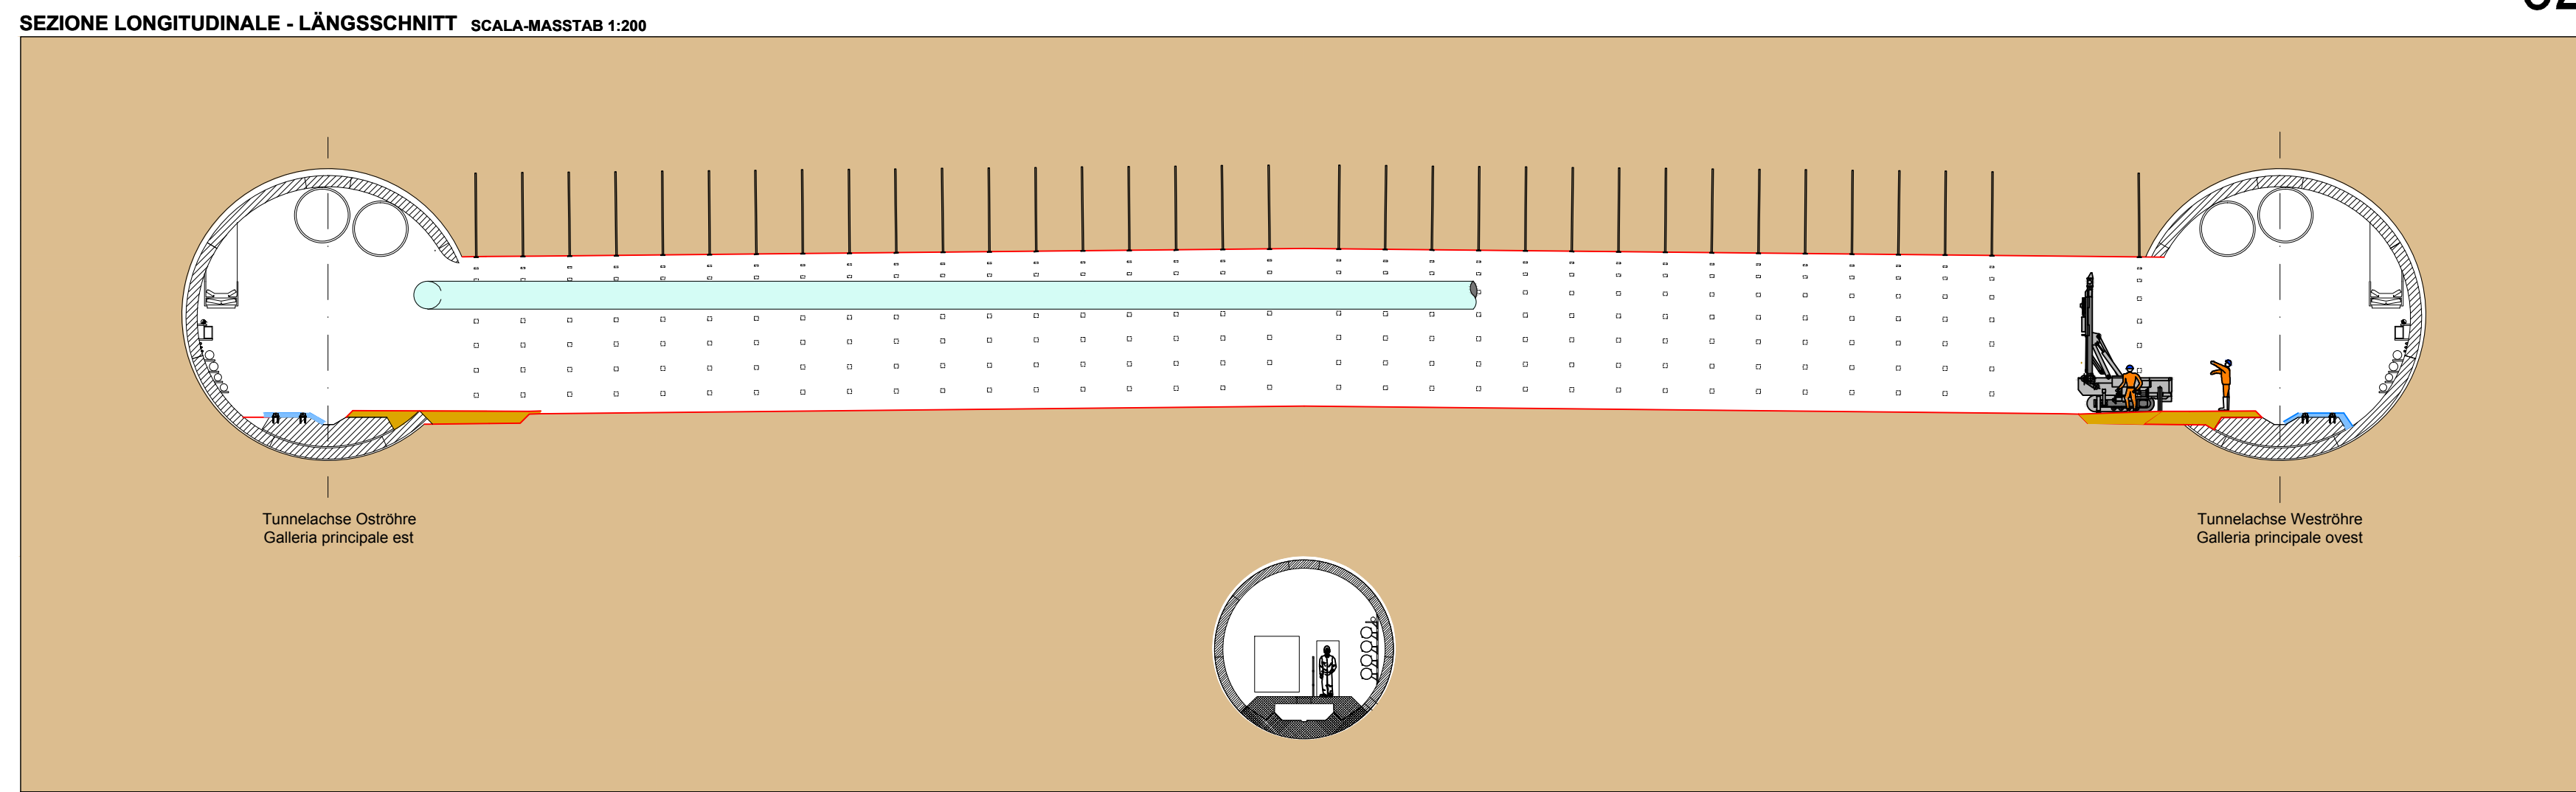


PIANTA - GRUNDRISSE SCALA MASSTAB 1:200

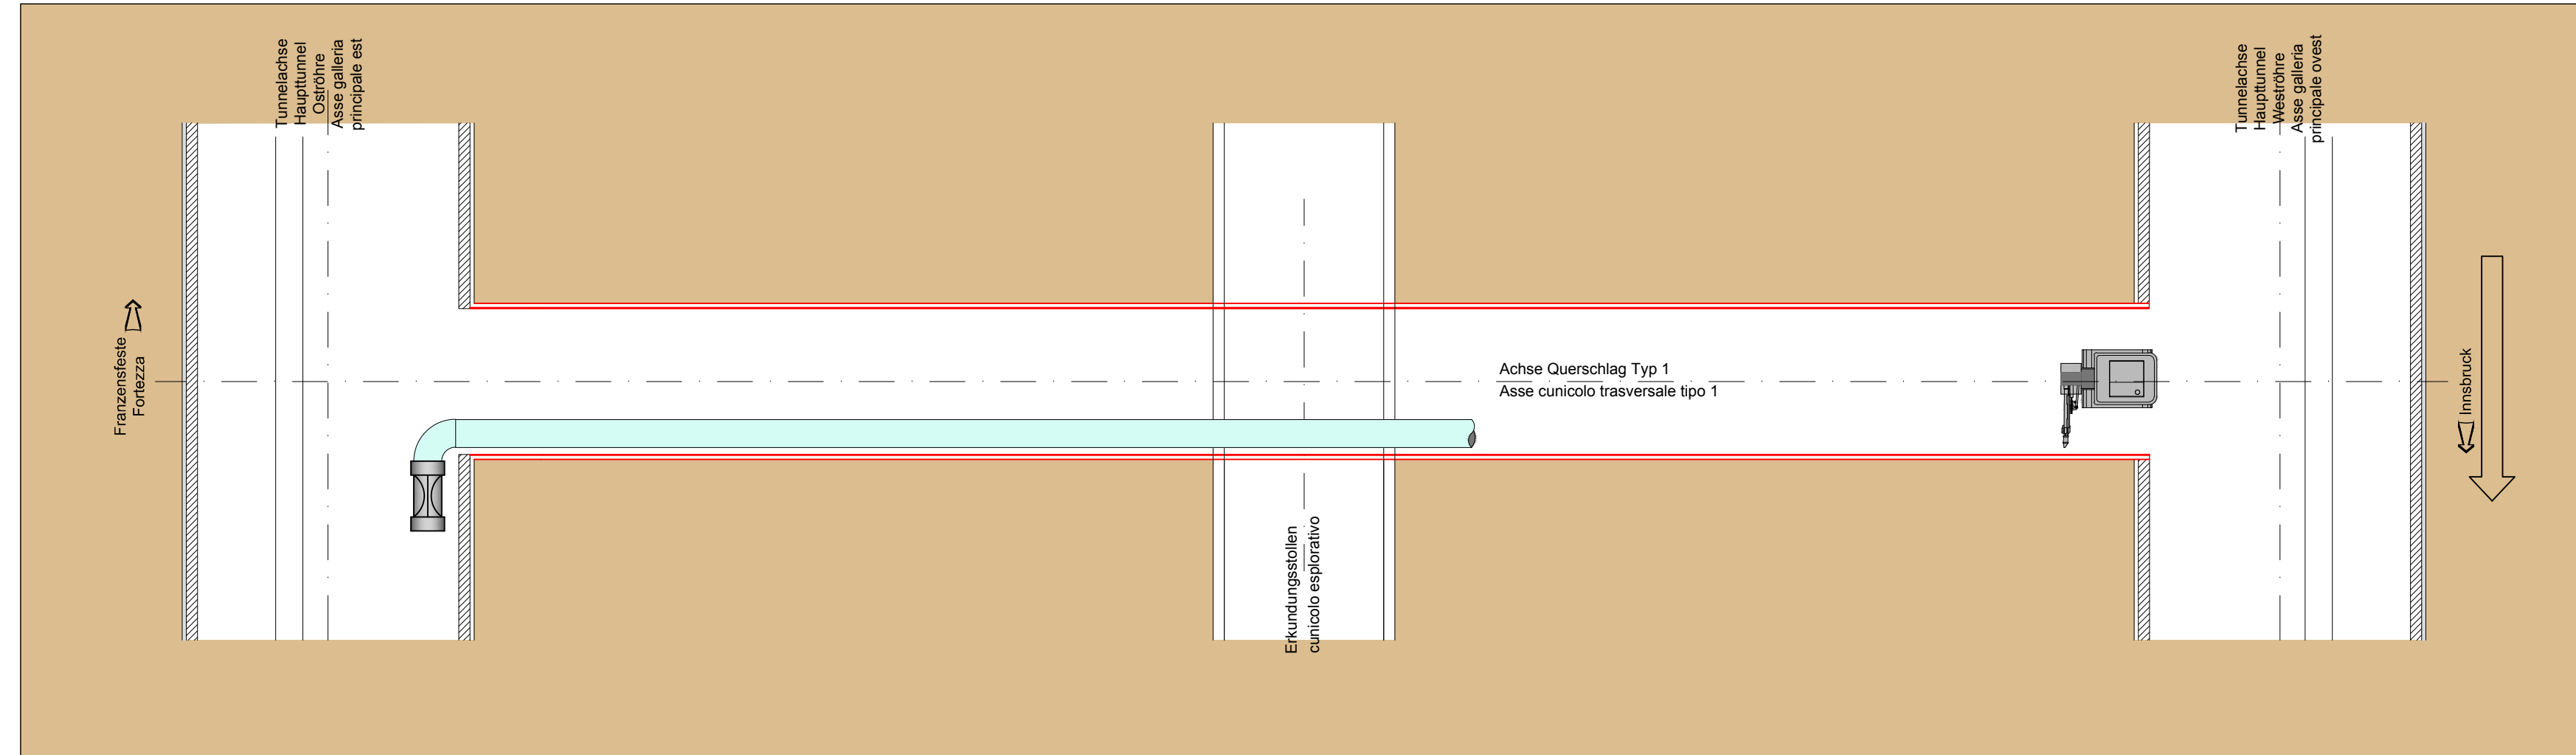


FASE DI LAVORO: ESECUZIONE SPRITZ BETON
 ARBEITSFASE: SICHERUNG MIT SPRITZ BETON

34

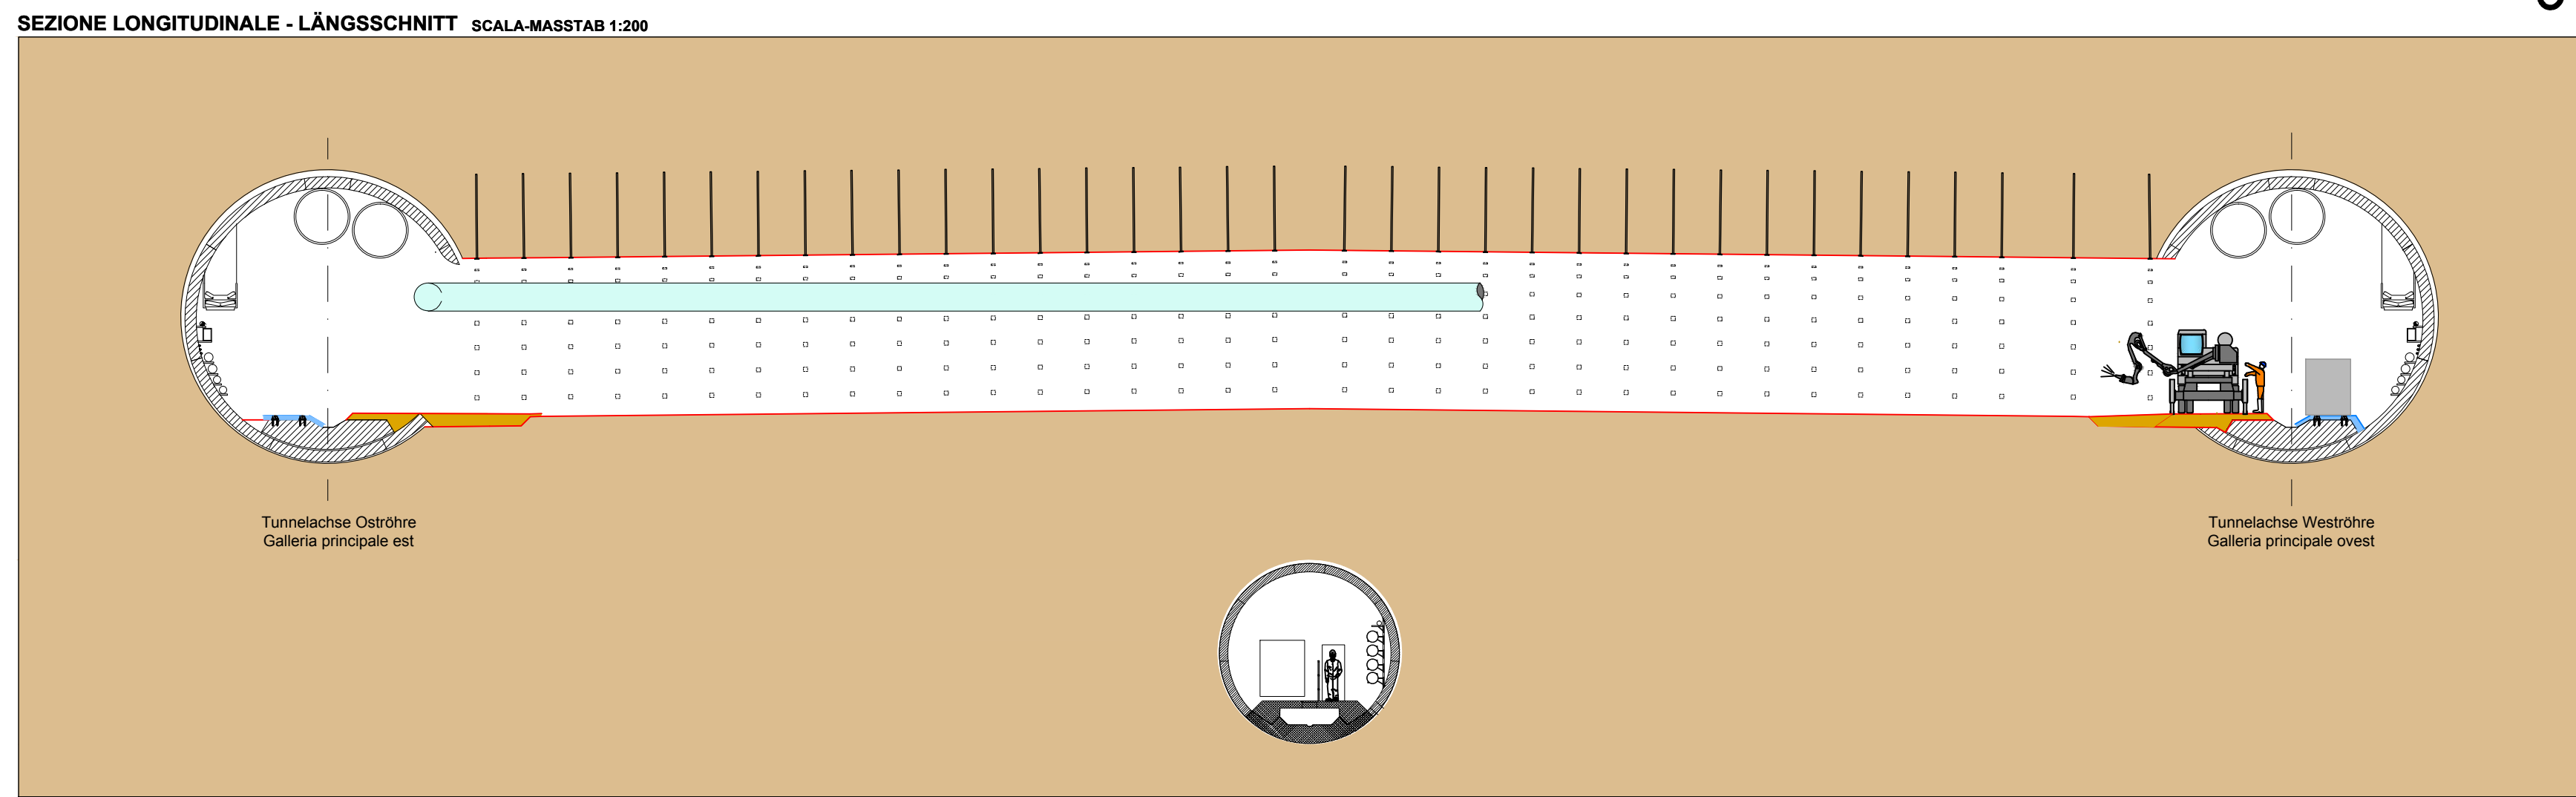


PIANTA - GRUNDRISSE SCALA MASSTAB 1:200

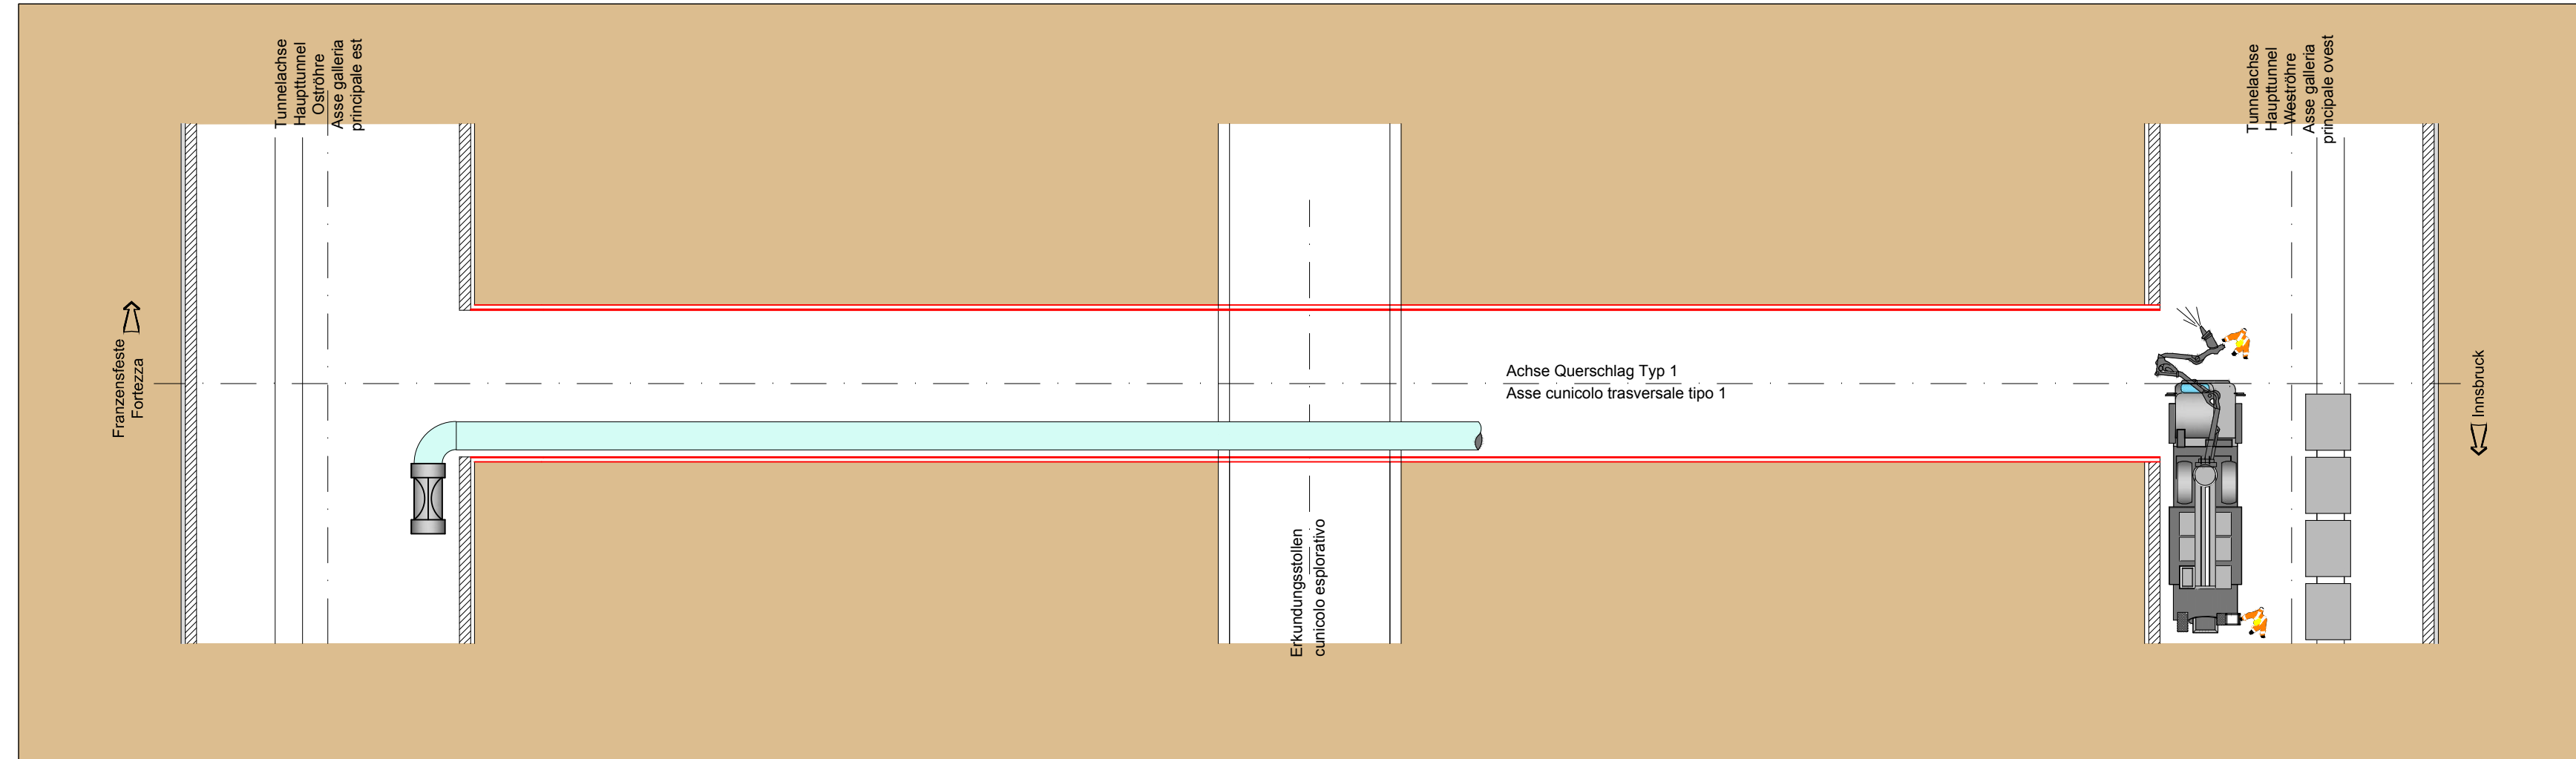


FASE DI LAVORO: POSA RETE ELETTROALDATA - POSA BULLONI
 ARBEITSFASE: EINBAU DER BAUSTAHLMATTEN - EINBAU DER ANKERN

33

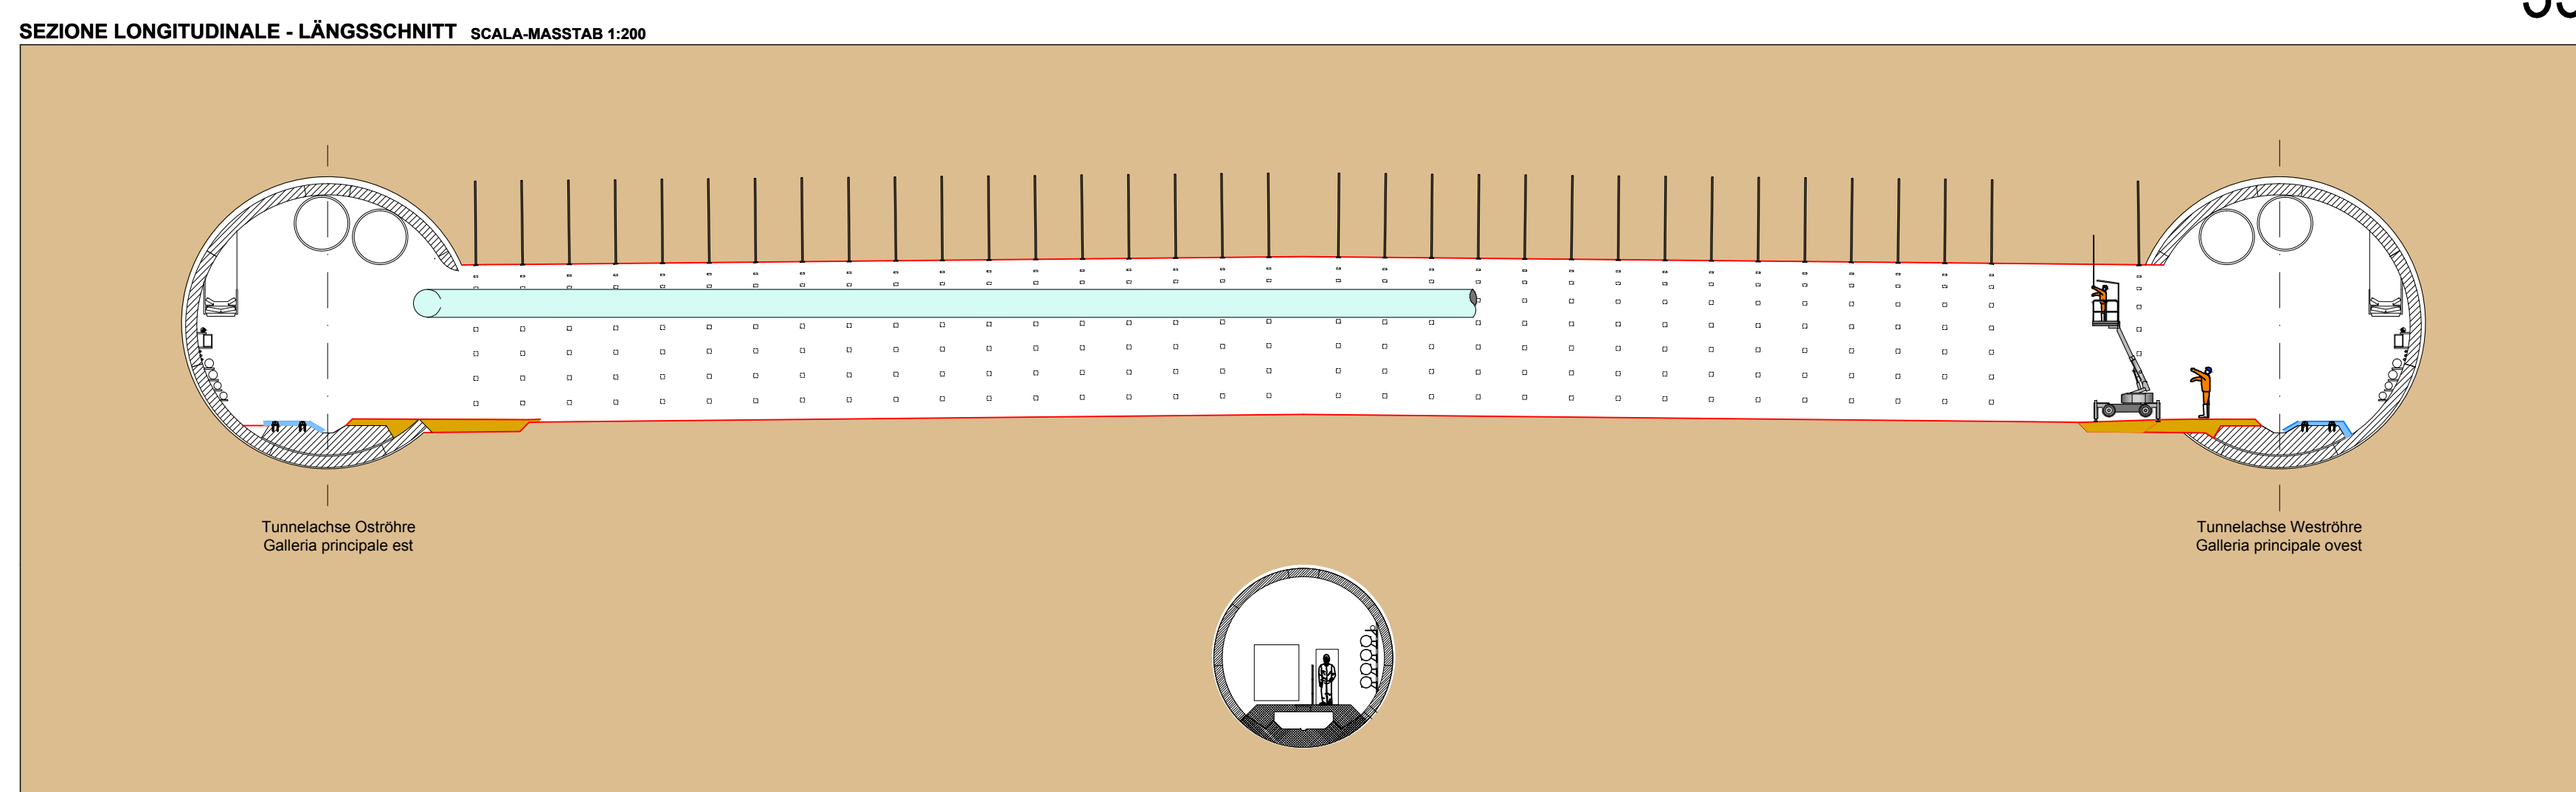


PIANTA - GRUNDRISSE SCALA MASSTAB 1:200

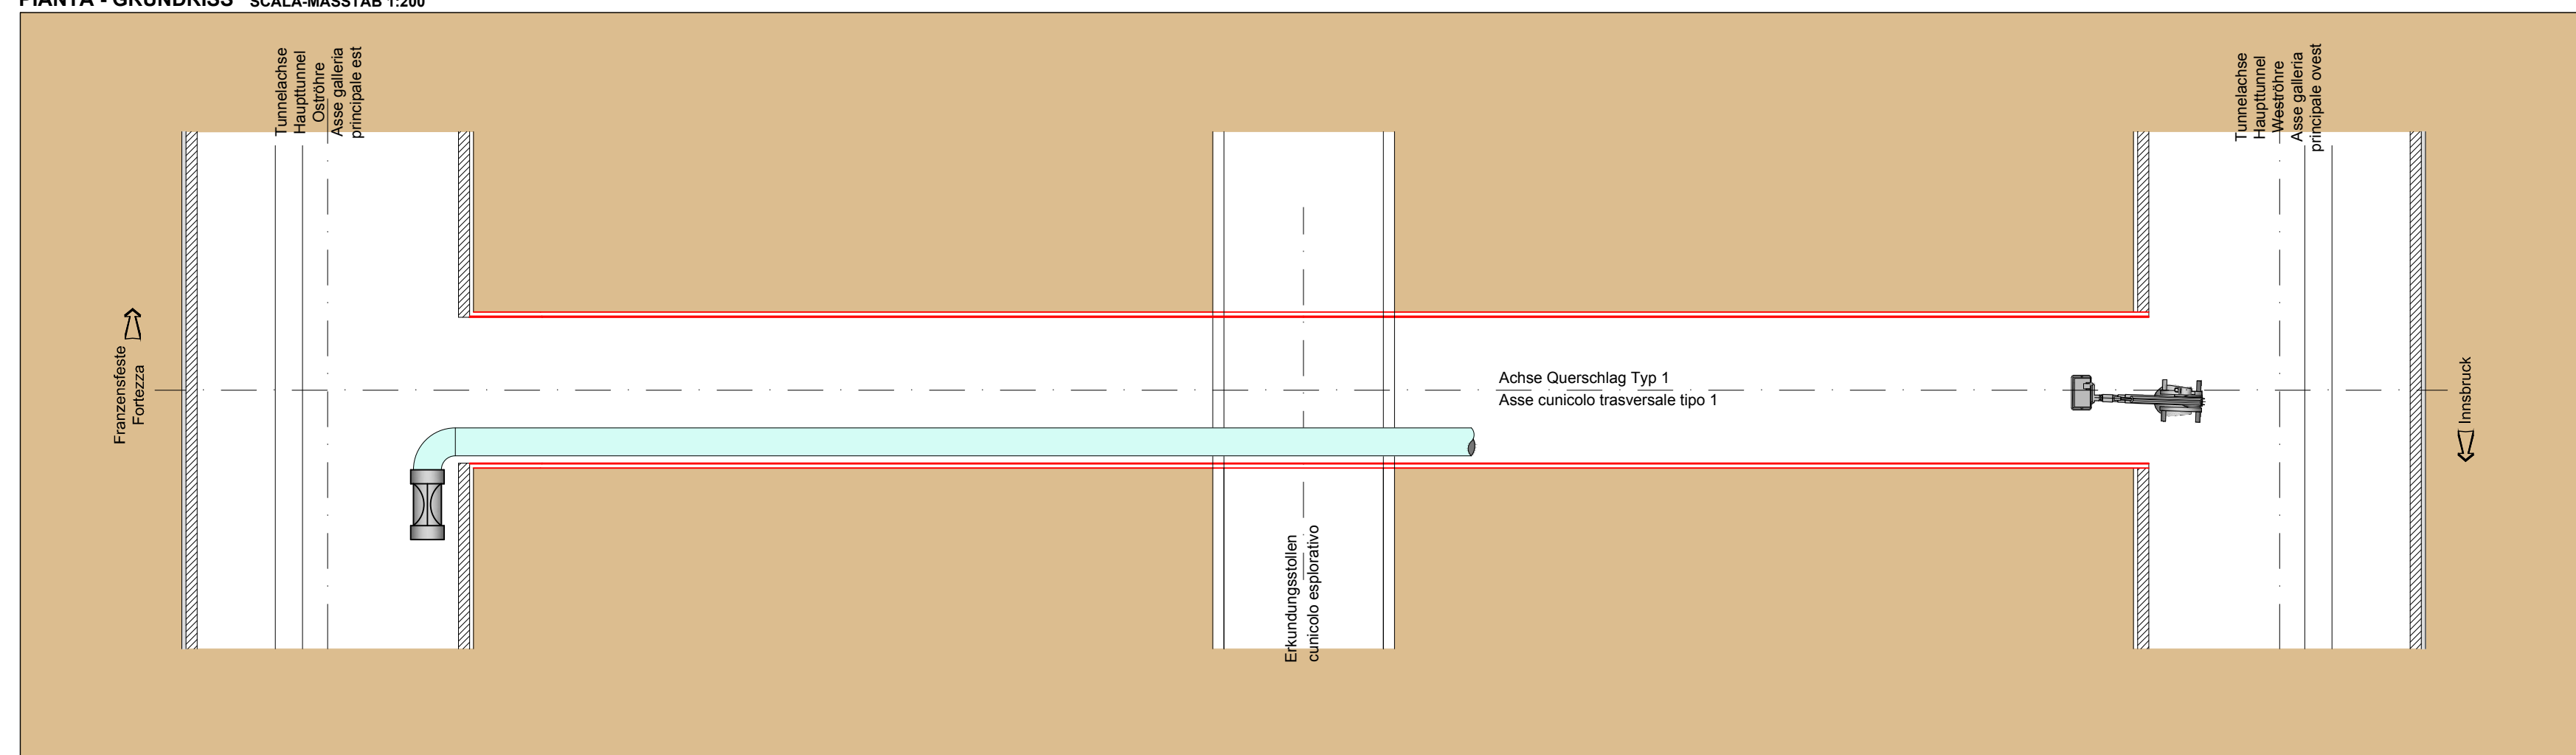


FASE DI LAVORO: FINE SCAVO
 ARBEITSFASE:

35

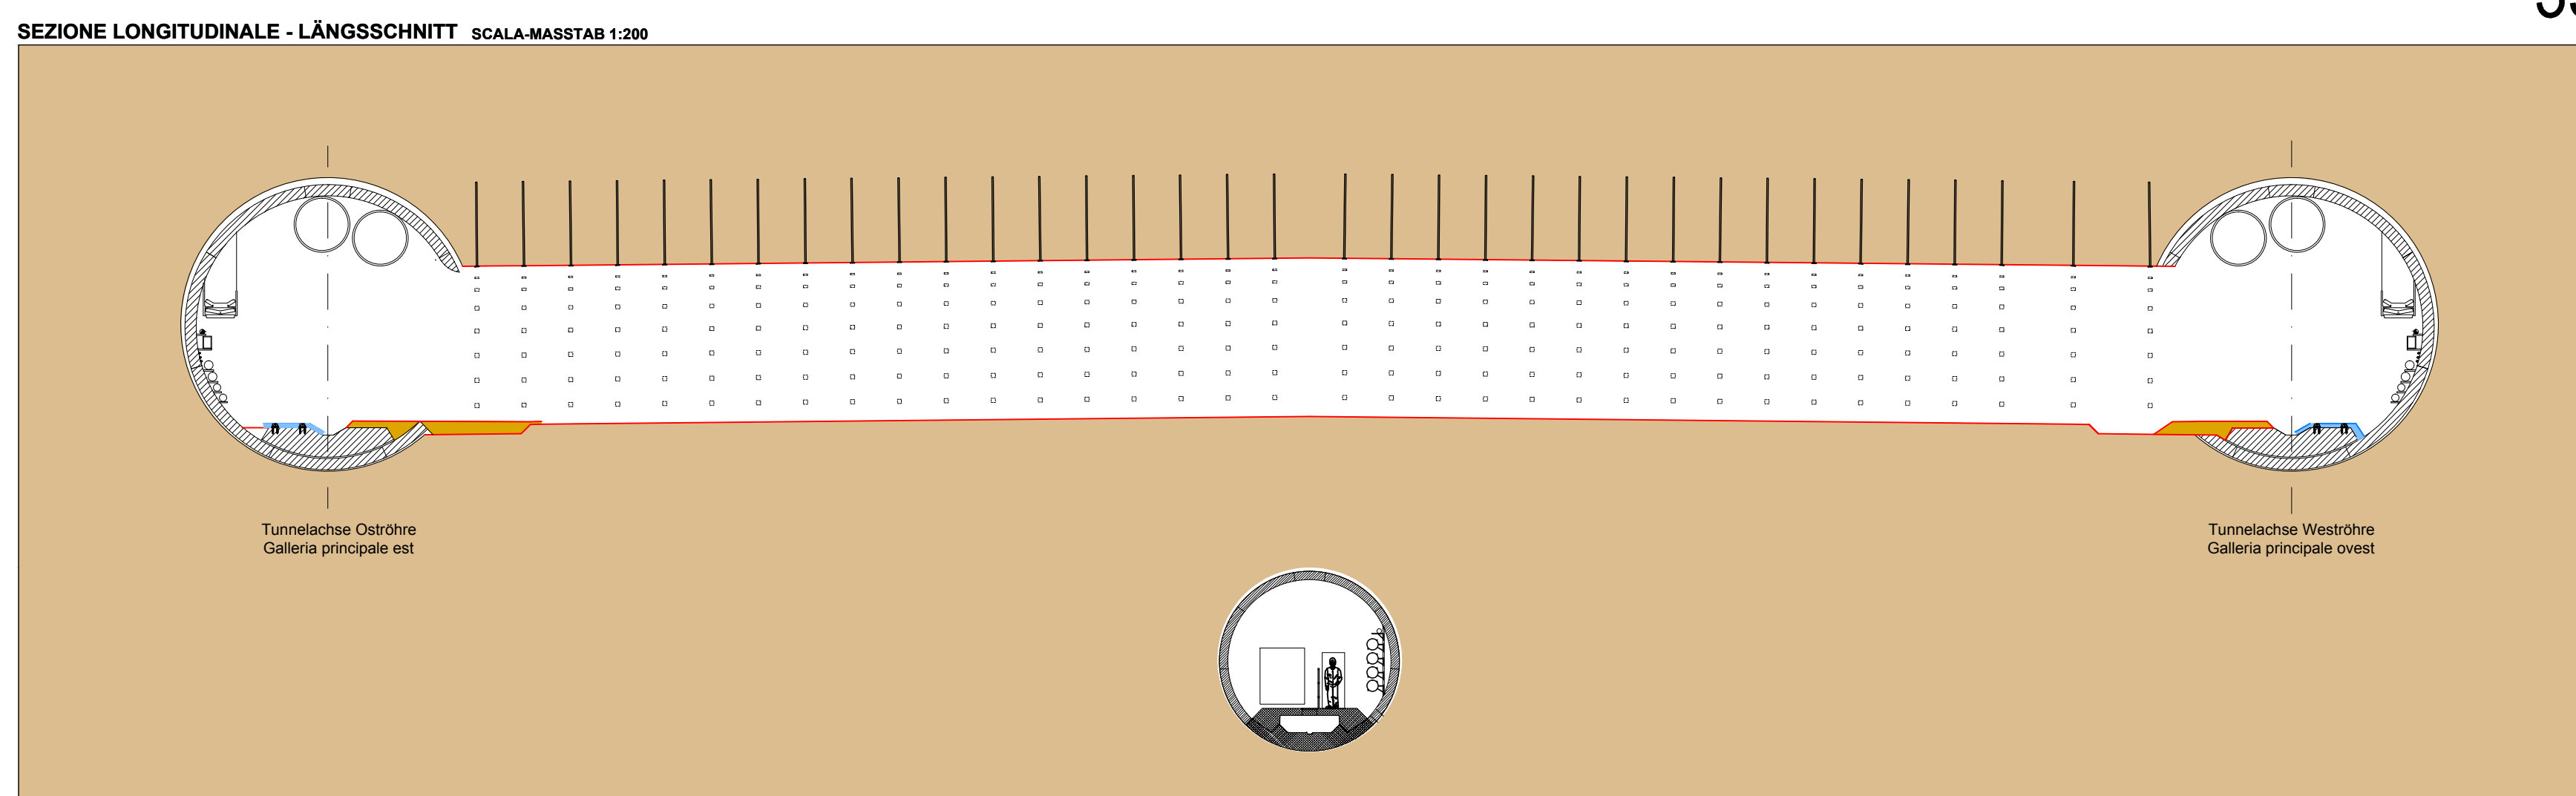

PIANTA - GRUNDRISSE SCALA MASSTAB 1:200

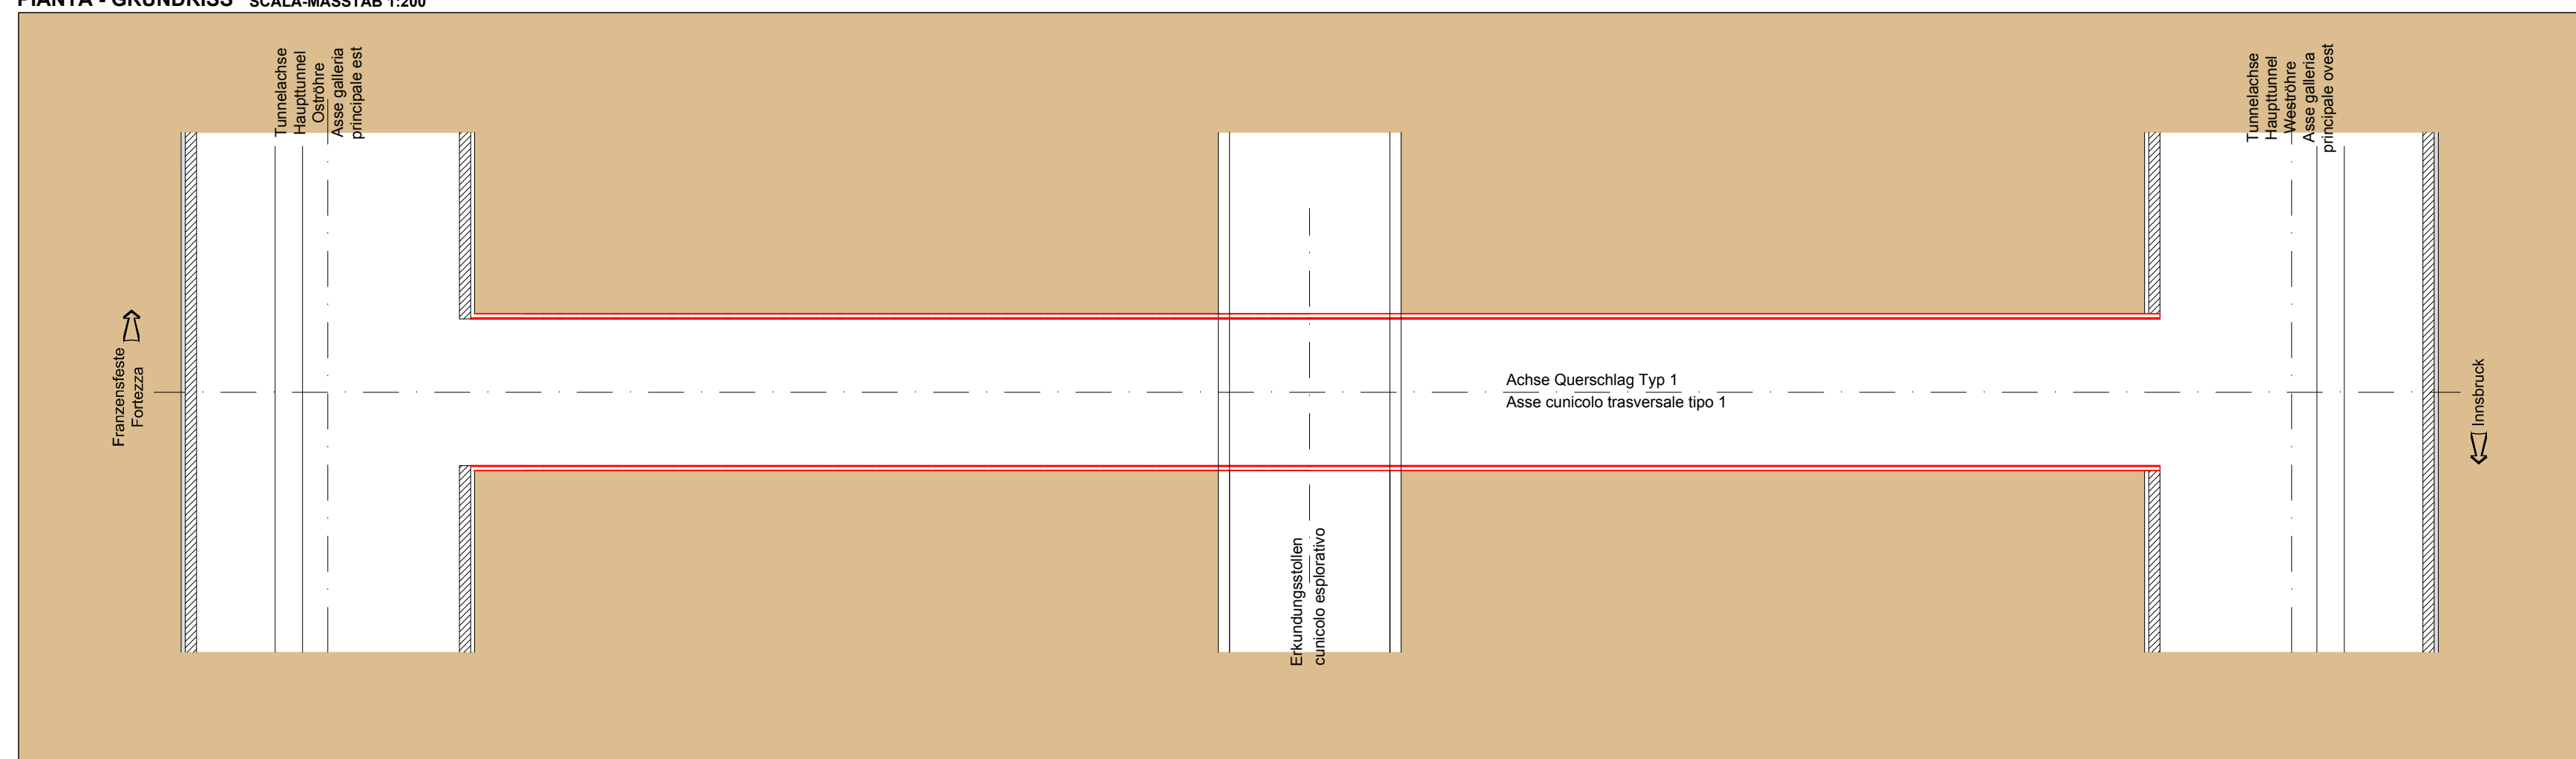

INNERE SICHERHEITSAUSSTATTUNGEN
 DOTAZIONI DI SICUREZZA IN GALLERIA

SOS Schrank je 500 m
 Armadio SOS ogni 500 m

Videosorveglianza je 300 m
 Videosorveglianza ogni 300 m

CSM - Tunnelbagger
 Impianto CSM in galleria

RETTURCOFINANZI
 Retturcofinanzi je 2000 m
 Cortaine di emergenza ogni 2000 m

INNERE BAULICHER BRANDSCHUTZMASSNAHMEN
 DOTAZIONI ANTINCENDIO IN GALLERIA

Feuertöcher je 100 m
 Estintore ogni 100 m

Hydrant je 50 m
 Idroante ogni 50 m

Veicolo per l'evacuazione di emergenza

ABBATTIMENTO POLVERI
 DOPPIA BARRIERA DI NEBULIZZAZIONE
 STAUBBEKÄMPFUNG
 DOPPELTE SPRÜHNEBELWAHD

KEIN DURCHGANG
 GEFÜHRSCHUTZ
 GEBÄ

VERBODEN TOEGANG
 VERBODEN TOEGANG
 VERBODEN TOEGANG

ALLOTTARE LE PERSONE
 PERSONE ESTERNE

VERBODEN TOEGANG
 VERBODEN TOEGANG

ATTENZIONE
 ATTENZIONE
 ATTENZIONE

OBBLIGATORIO USARE
 OBBLIGATORIO USARE
 OBBLIGATORIO USARE

Referenzdokumente
 Documenti di riferimento

02_H61_SI_550_KSG_D0700_41005	Bericht - Allgemeiner Teil	Relazione - Parte Generale
02_H61_SI_550_KSI_D0700_41880	Tunnelarbeiten Bauprogramm - Sicherheitsaspekte	Programma lavori in galleria - Scenari sicurezza

M / SCALA 1 : 200

Bearbeitungsstand
 Stato di elaborazione

Revisionsnummer	Änderungen	Verantwortlicher	Änderung	Datum
00	Erstellung / Prima Versione	Franceschi		10.04.2014
10	Entstehung / Consenza Definitiva	Franceschi		31.07.2014
11	Projektveränderung und Umsetzung der Verbesserungen aus dem Pufferplan / Completamento progetto in accettazione finale	Franceschi		09.10.2014
20	Überarbeitung erfolgt / Demontierung Nr. 1 vom 17.10.2014 / Revisione progetto GDS n. 1 del 17.10.14	Franceschi		04.12.2014
21	Abgabe für Ausdrucken / Emissione per Appalto	Franceschi		20.01.2015

Autbau Eisenbahntechnisches München-Veneto
BRENNER BASISTUNNEL
 Ausführungplanung

Potenziamento asse ferroviario Monaco - Verona
GALLERIA DI BASE DEL BRENNERO
 Progettazione esecutiva

D0700: Bauteil Maus 2.3
 D0700: Loto Maus 2.3

Projektzeitraum
Sicurezza

Dokumententyp
Sicurezza

Si-Ge-Plan
Elaborato grafico PSC

Titel
S-Ge - Untergrabenwerke - Interferenzmanagement - CSP - Opere in sotterraneo - Gestione interferenze
Querschlag "Nord" TBM-Vortrieb (Blatt 9/9) Cunicolo trasversale "Nord" avanzamento TBM (Fav. 9/9)

RT4P
 Responsabile Tecnico di Progetto

PRG
 Responsabile Tecnico di Progetto

PÖYRY
 Responsabile Tecnico di Progetto

BBT
 Galleria di Base del Brennero
 Brennero Basistunnel BBT SE

Projet	av / in	SI	550	KSI	D0700	43520	2.1
Modell	av / in	SI	550	KSI	D0700	43520	2.1
Changement	av / in	SI	550	KSI	D0700	43520	2.1
projet	av / in	SI	550	KSI	D0700	43520	2.1