
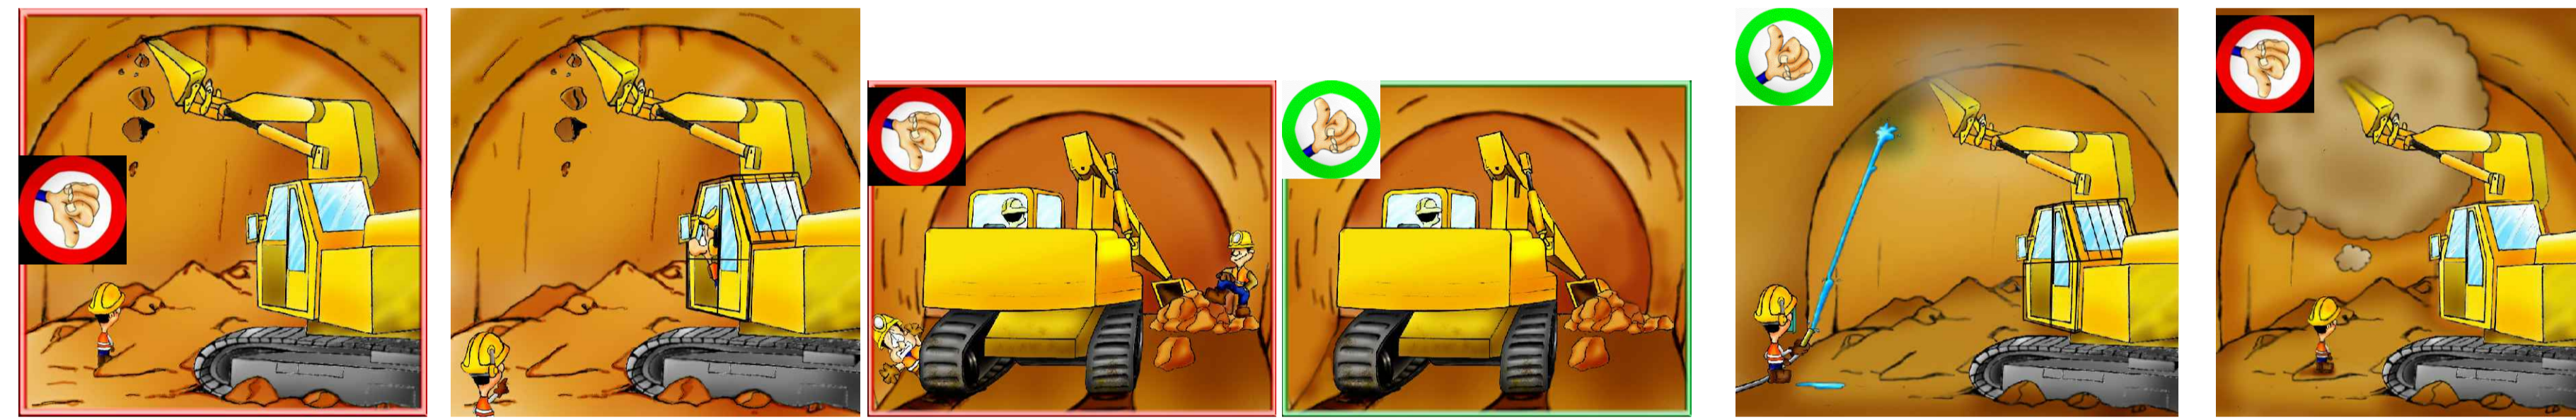




FASE DI LAVORO: DEMOLIZIONE FINALE CON MARTELLONE DALLA NICCHIA INFERIORE  
ARBEITSPHASE: SCHLUSSABBRUCH VON DER UNTEREN NICHE

37

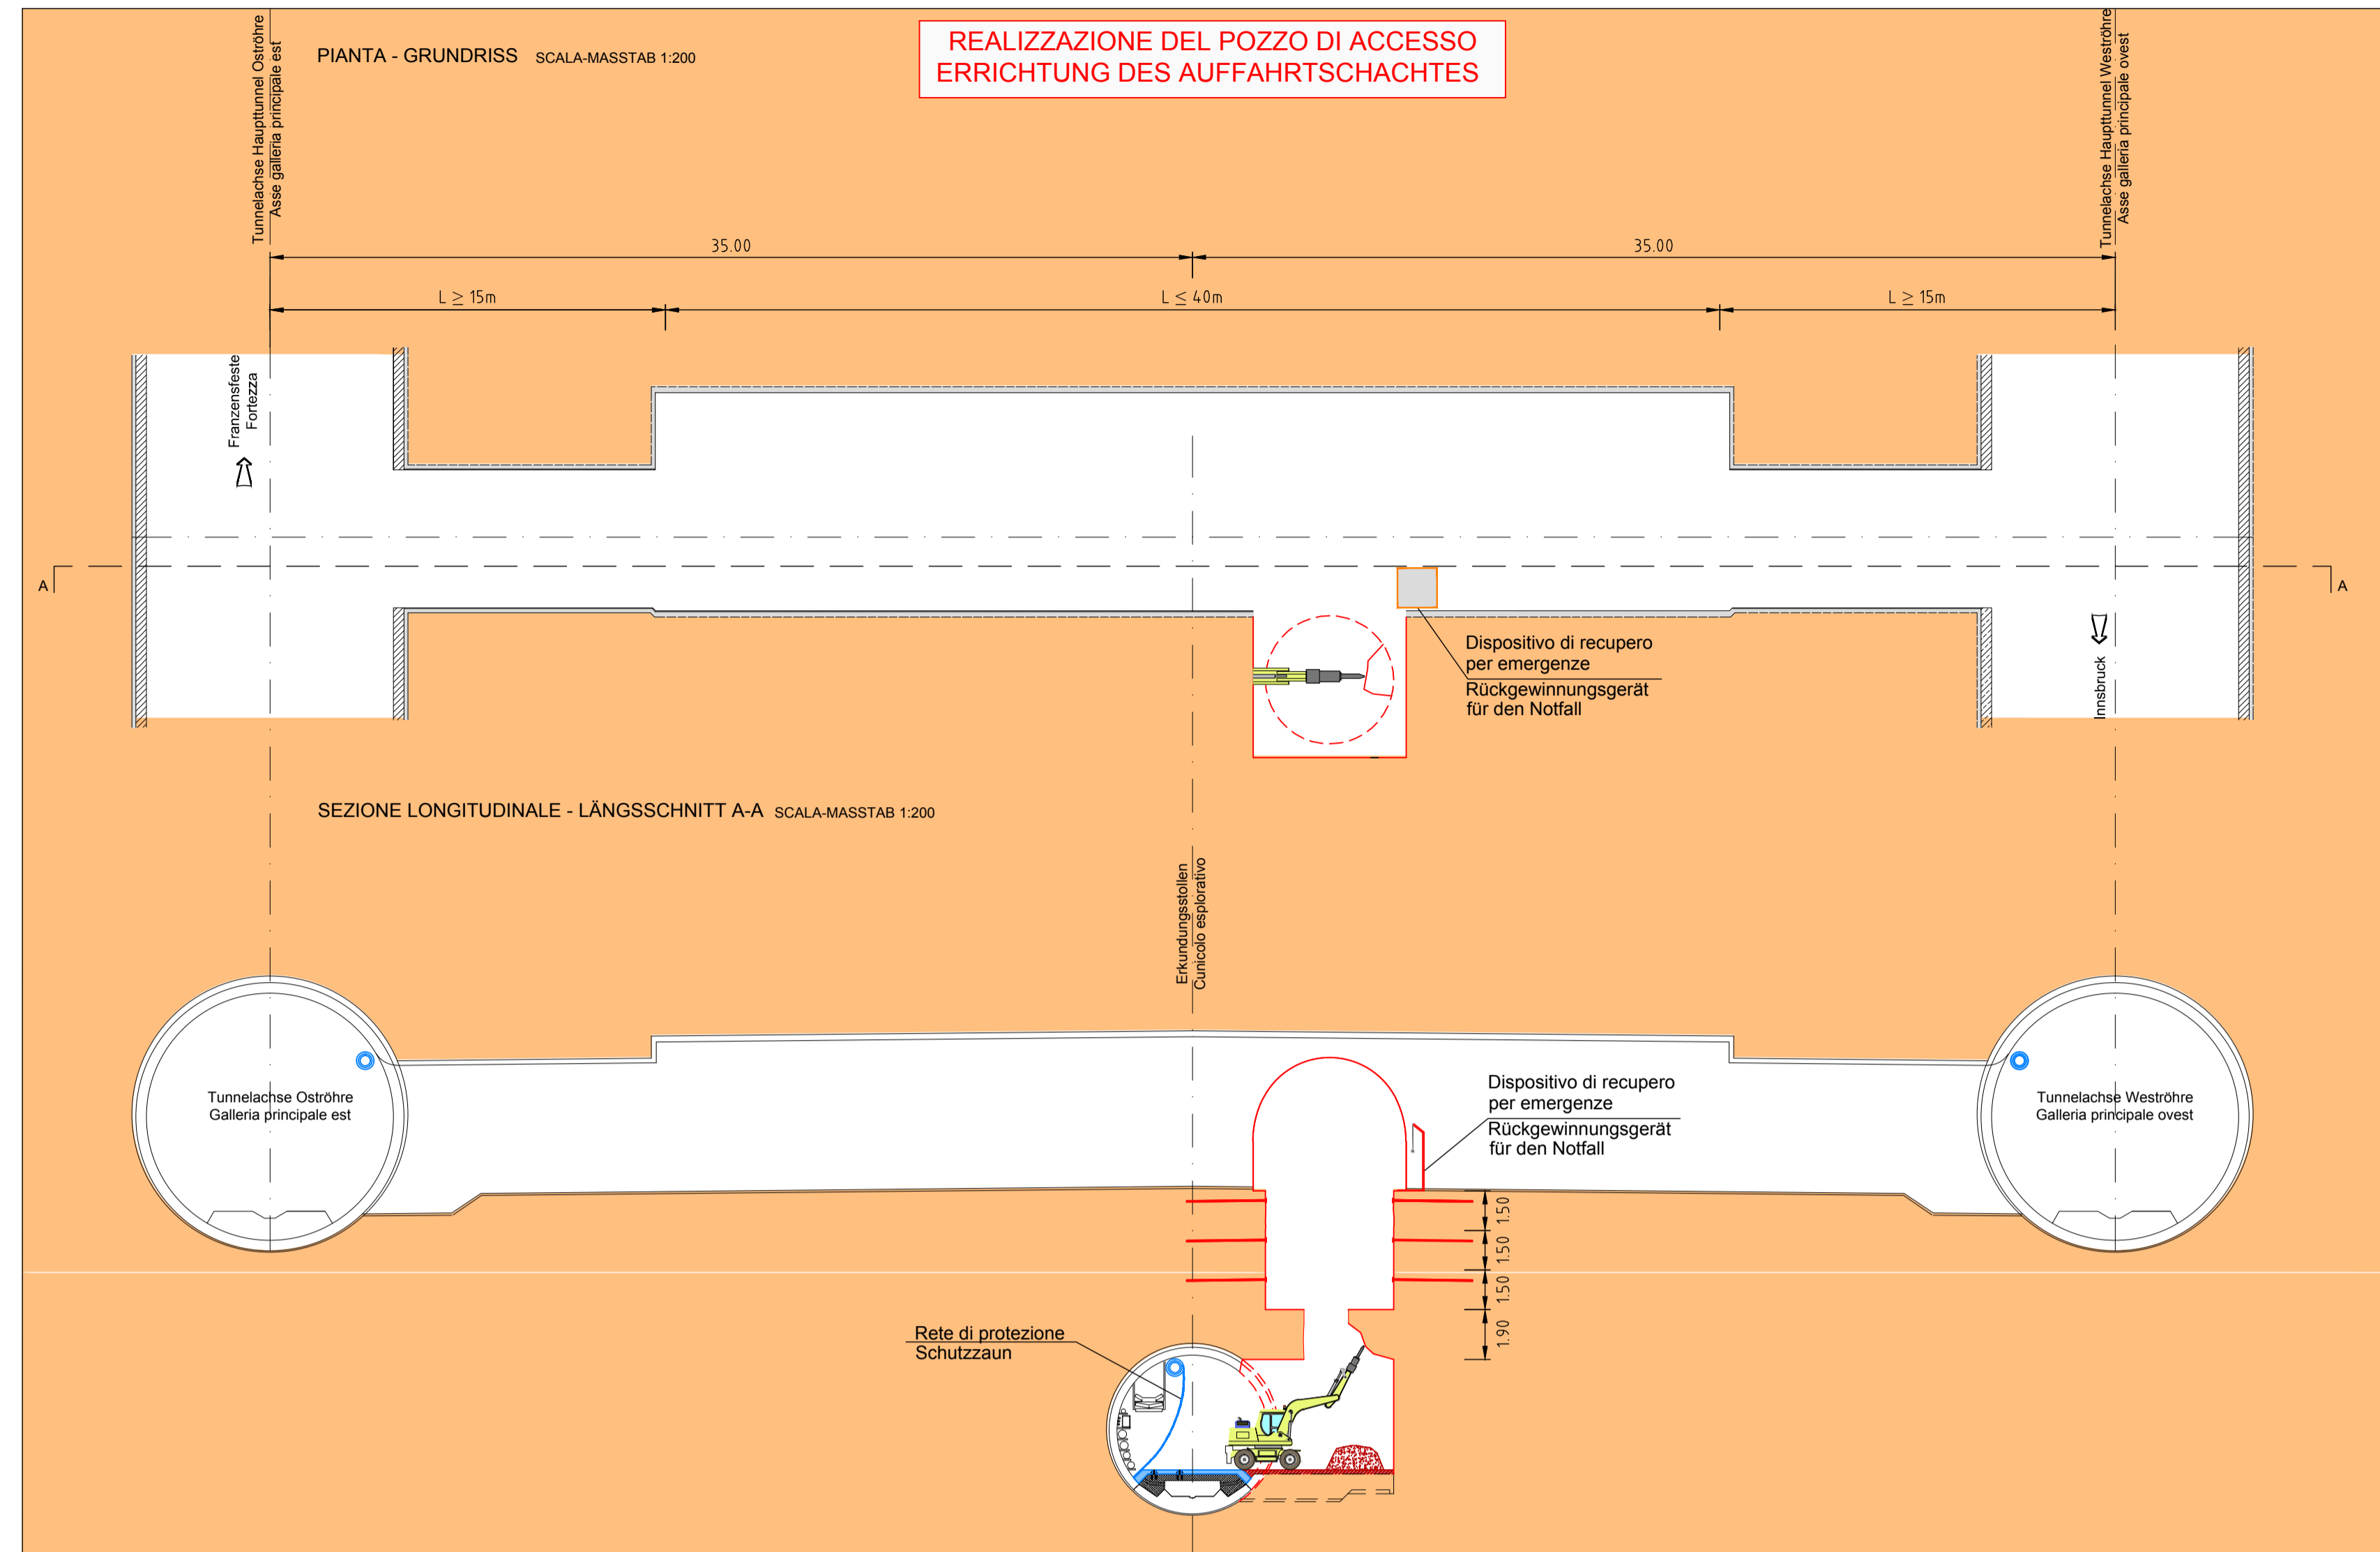



FASE DI LAVORO: PERFORAZIONE BULLONI  
ARBEITSPHASE: BOHRLÖCHER FÜR ANKERUNGEN

39

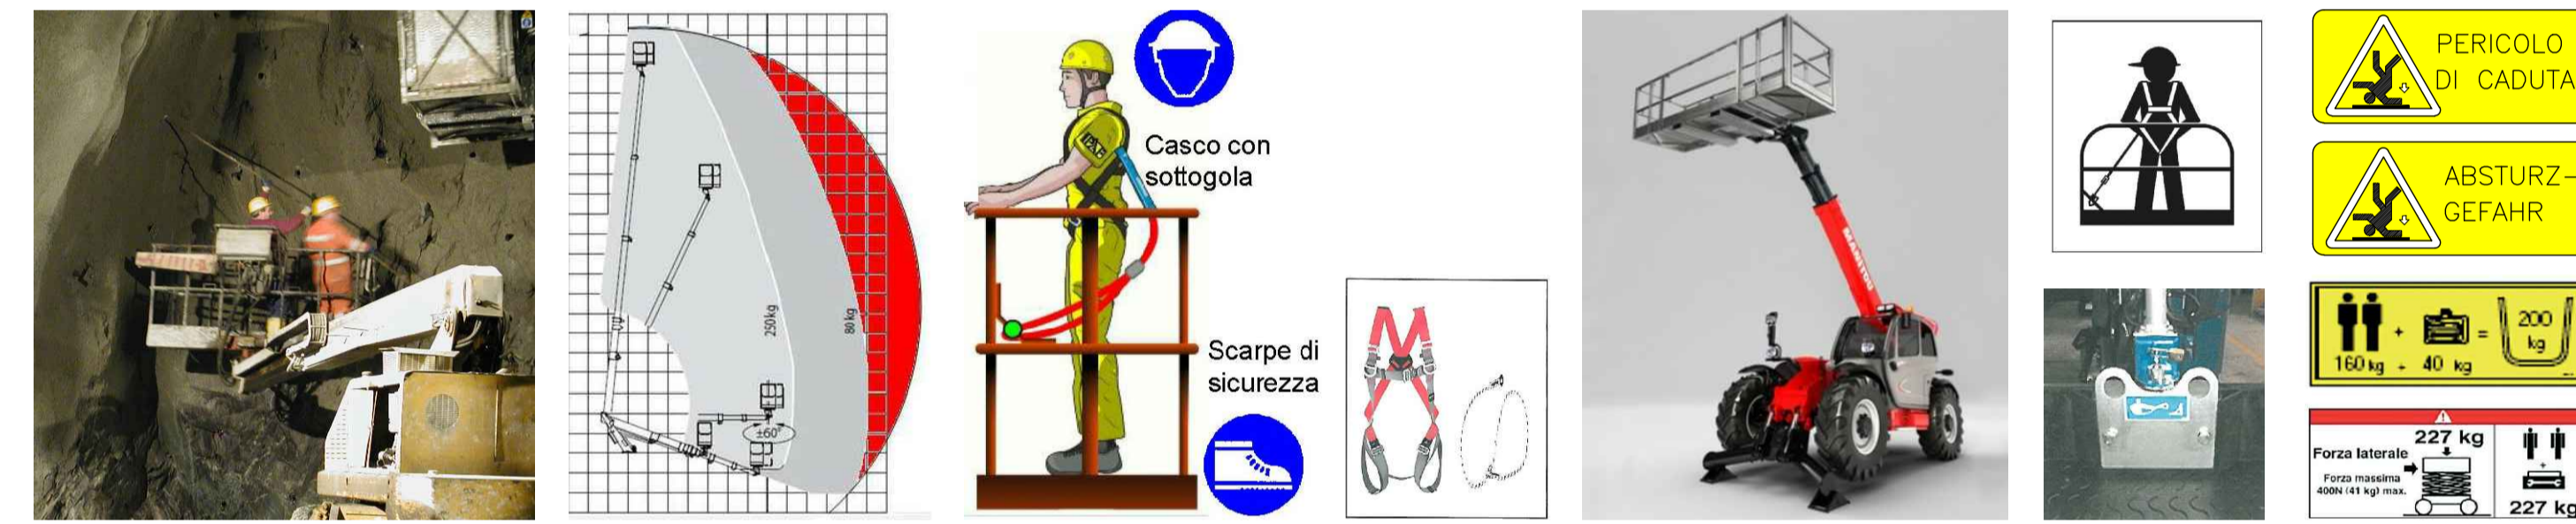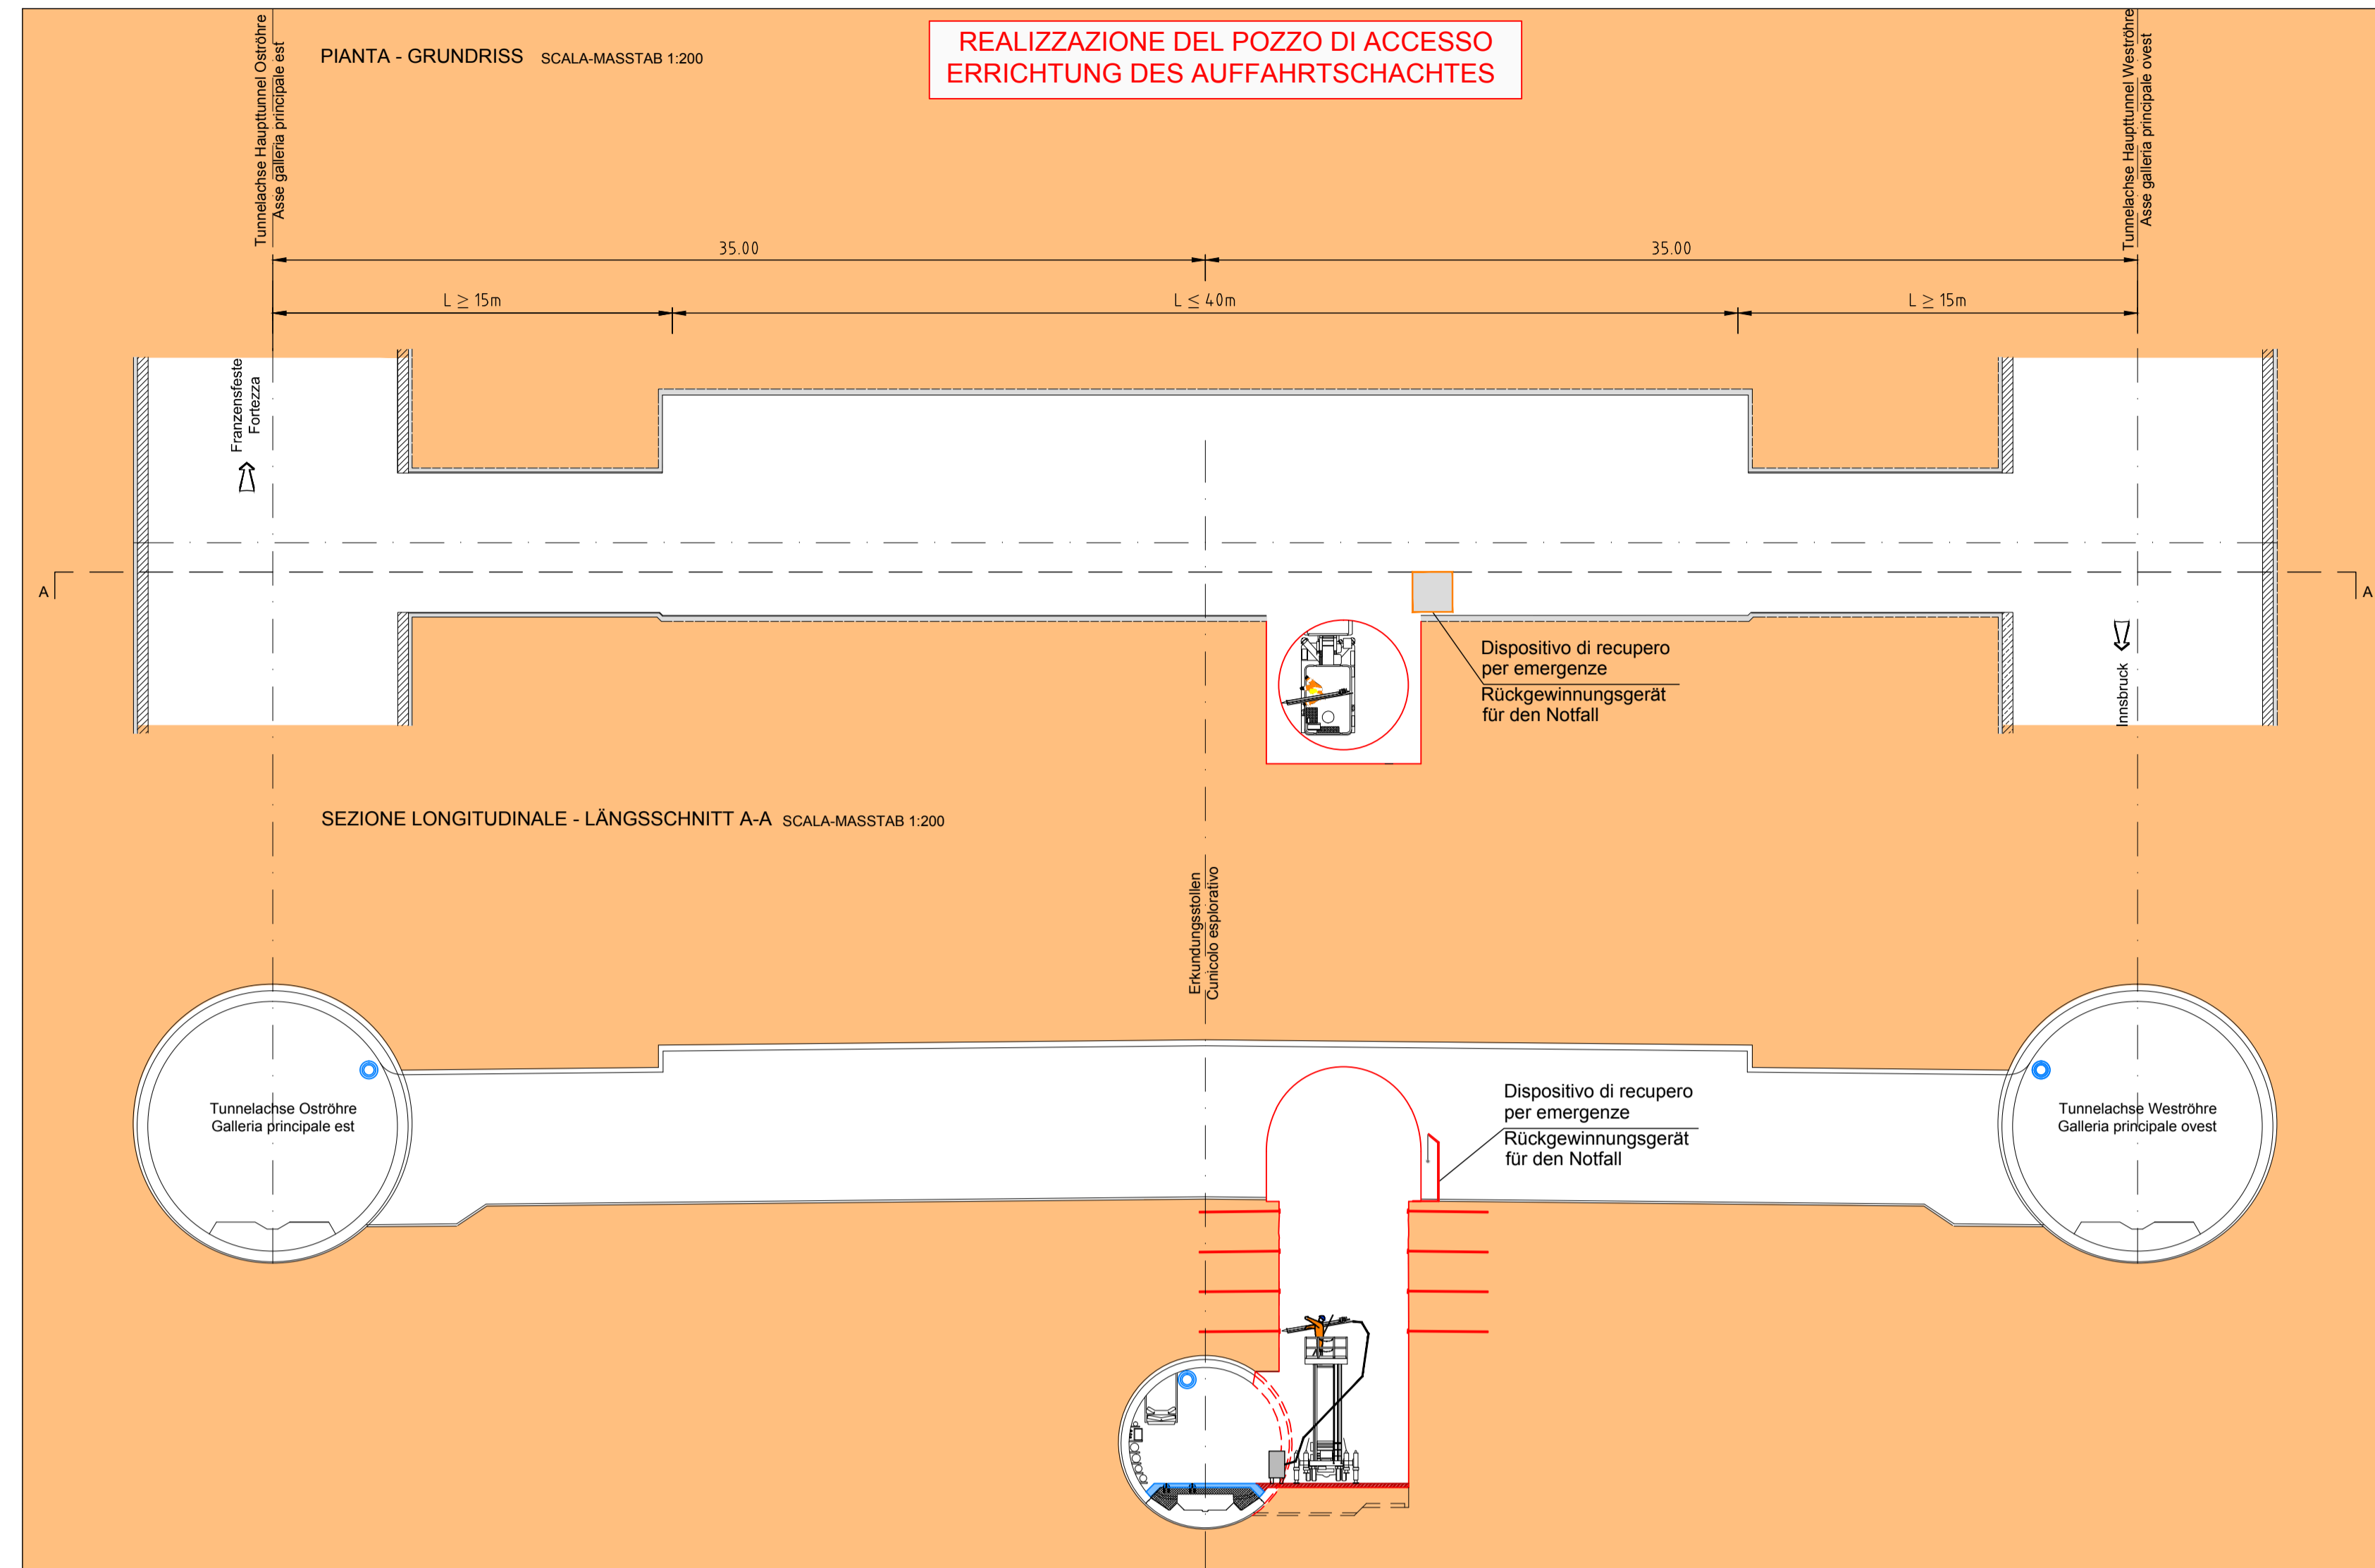


FASE DI LAVORO: RIMOZIONE DEL MATERIALE DA SCAVO  
ARBEITSPHASE: BESEITIGUNG VON DEM AUSHUBMATERIAL

38

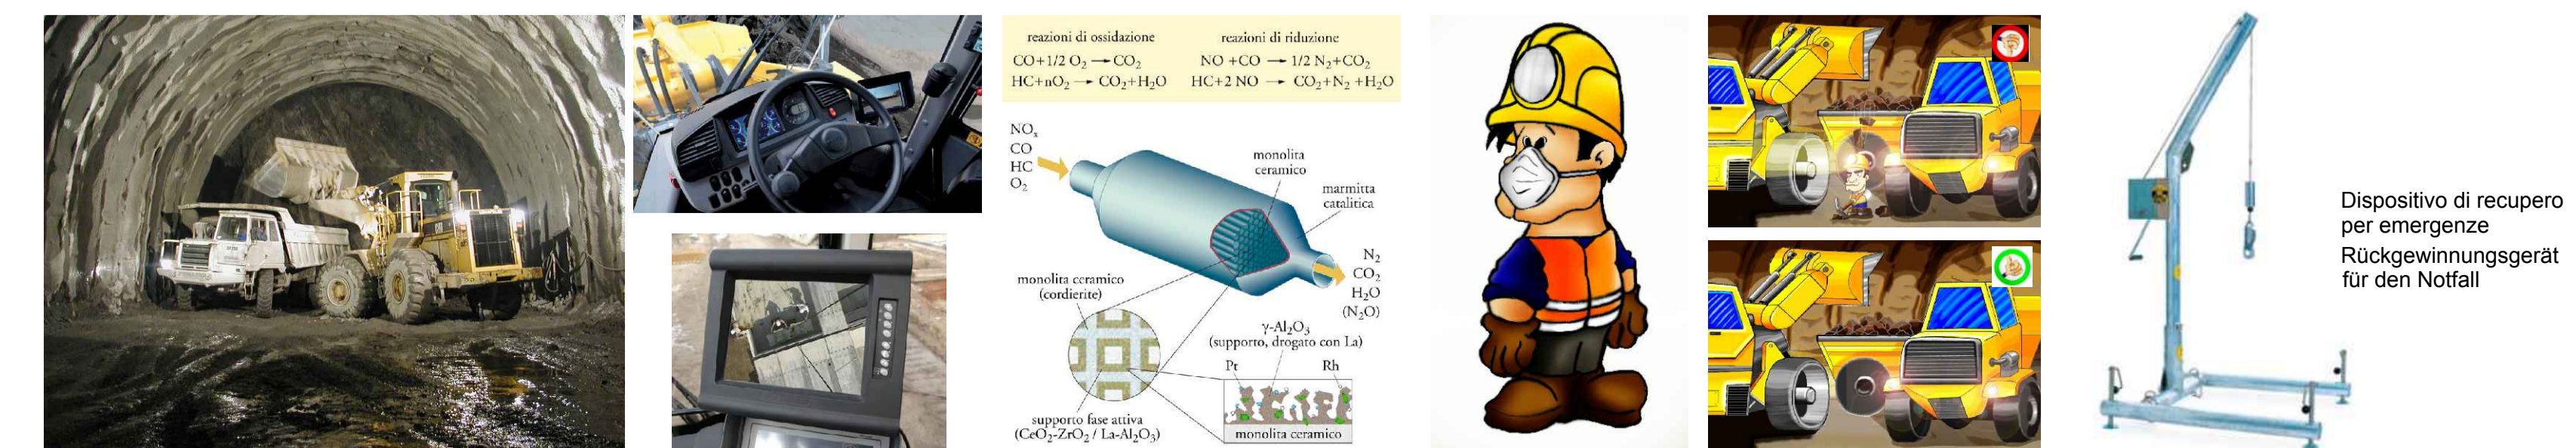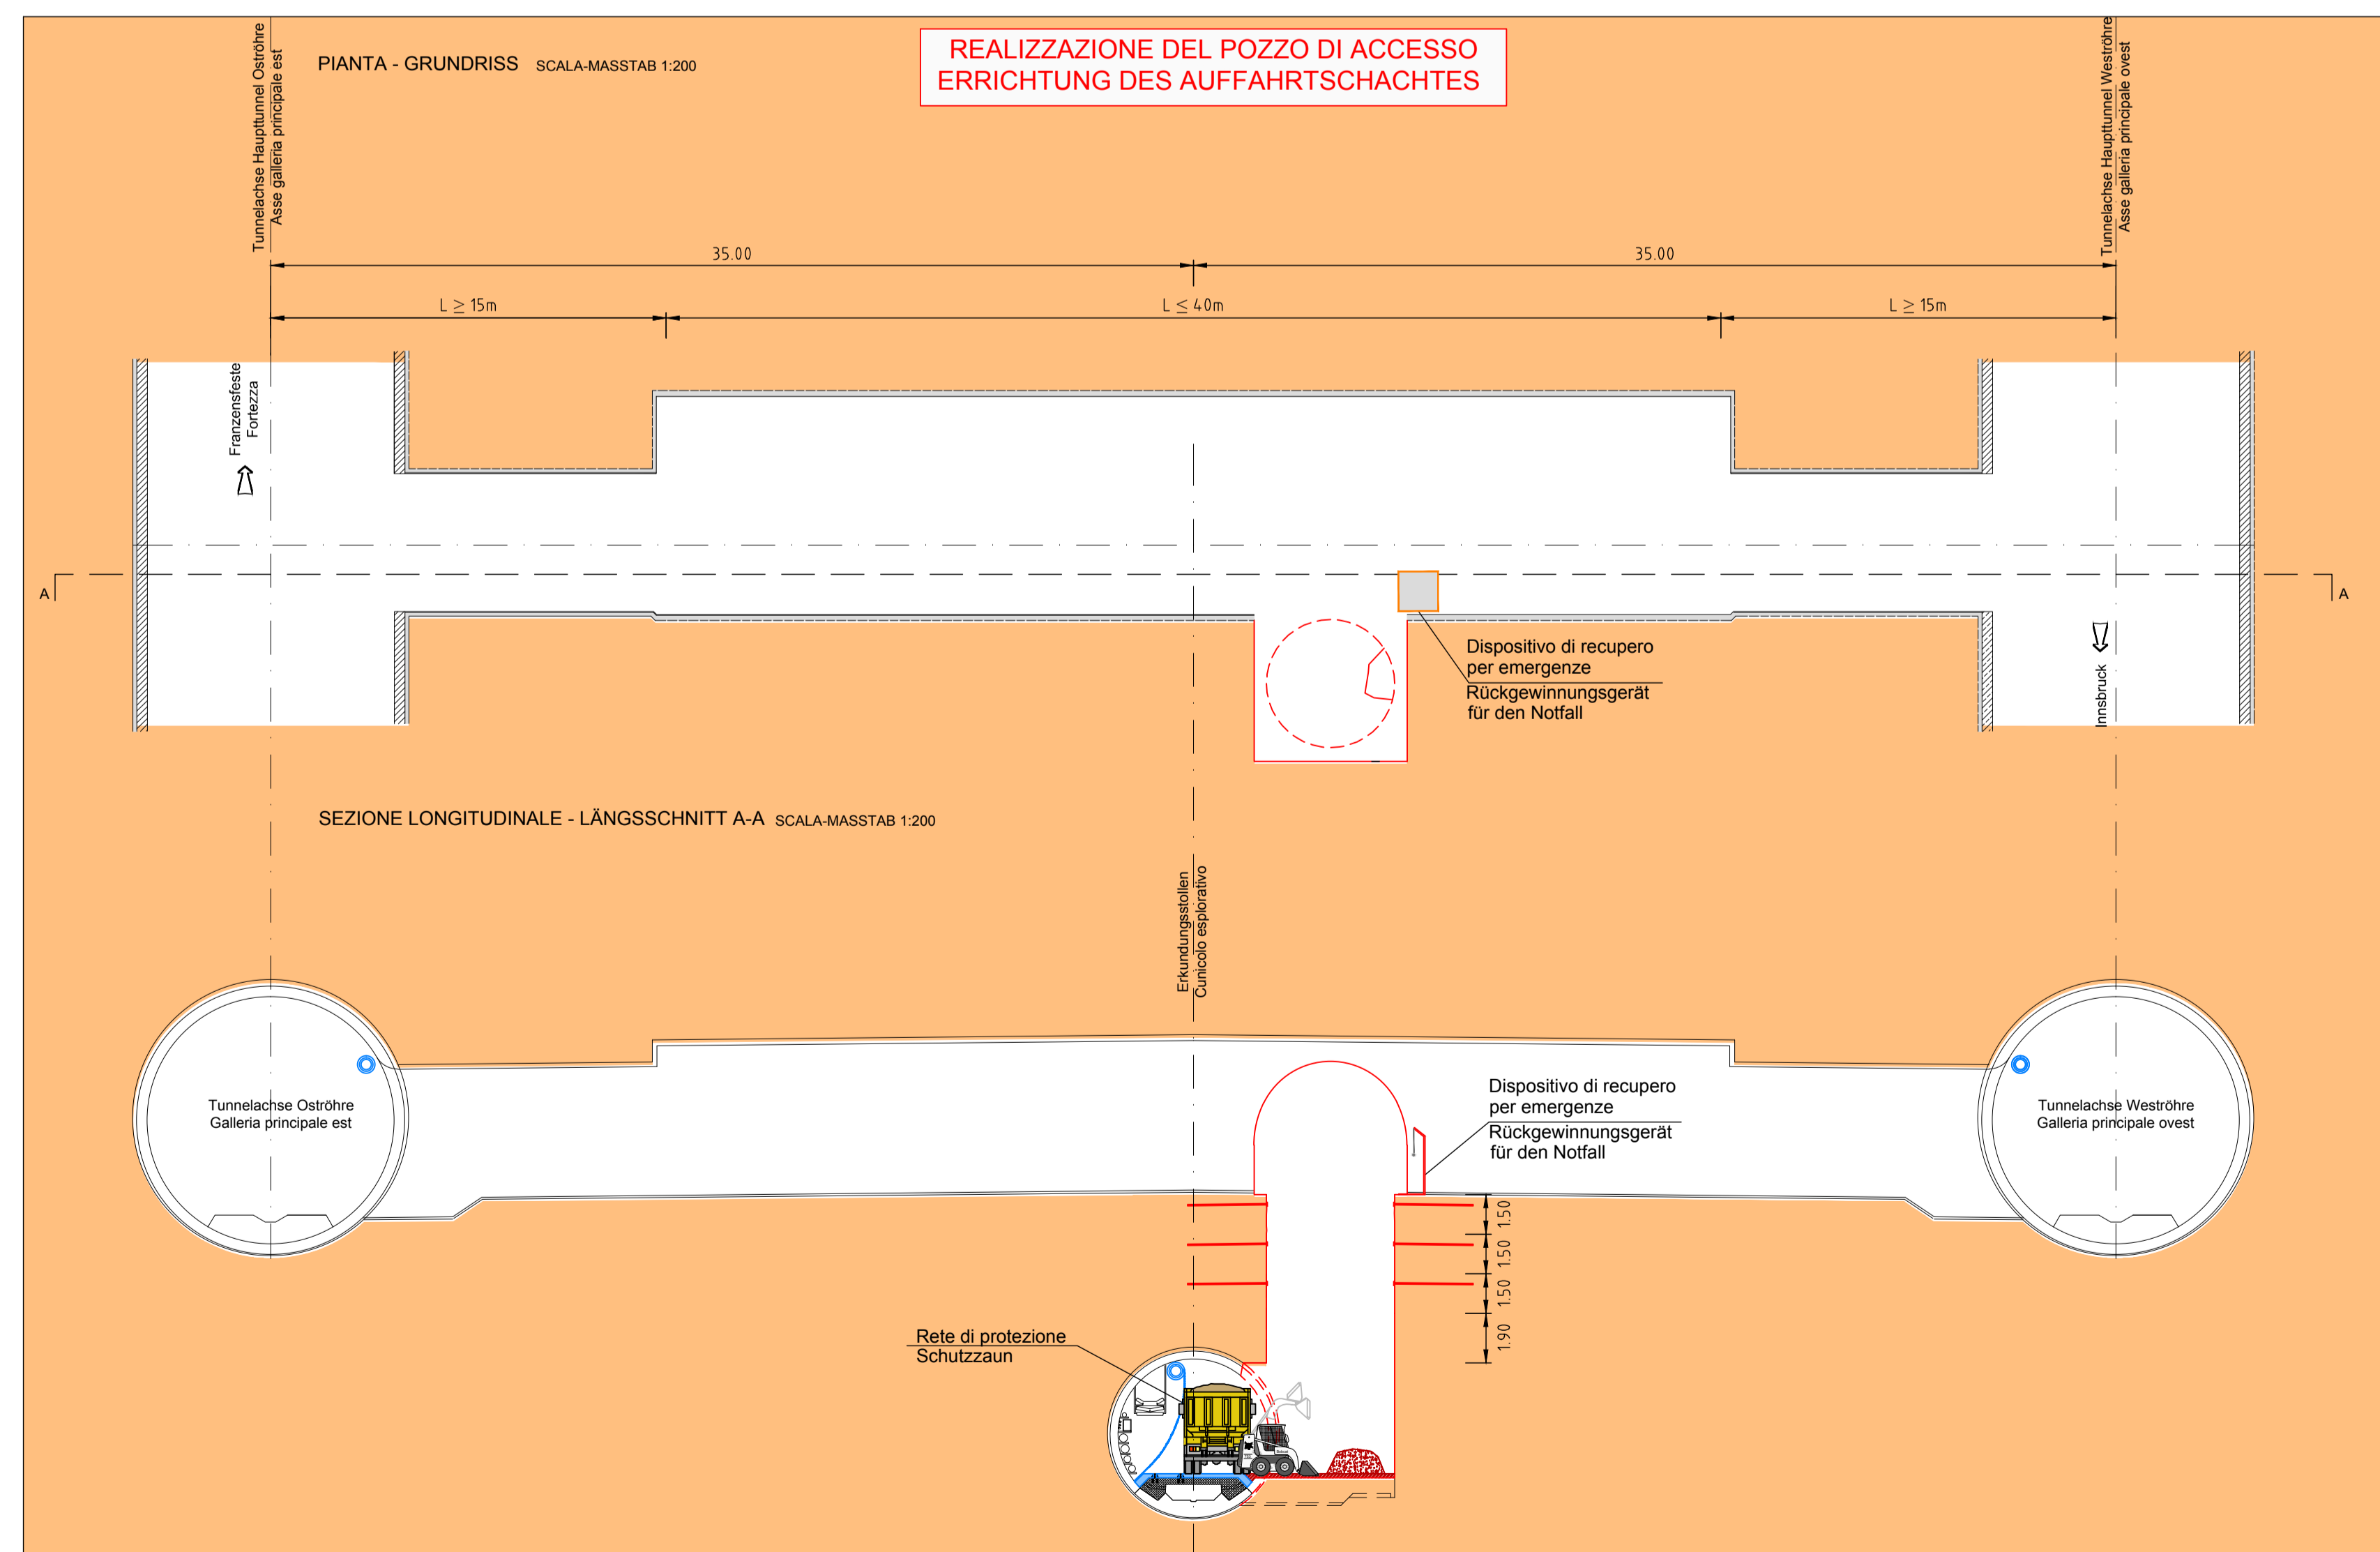

FASE DI LAVORO: ESECUZIONE SPRITZ BETON  
ARBEITSPHASE: SICHERUNG MIT SPRITZ BETON



40

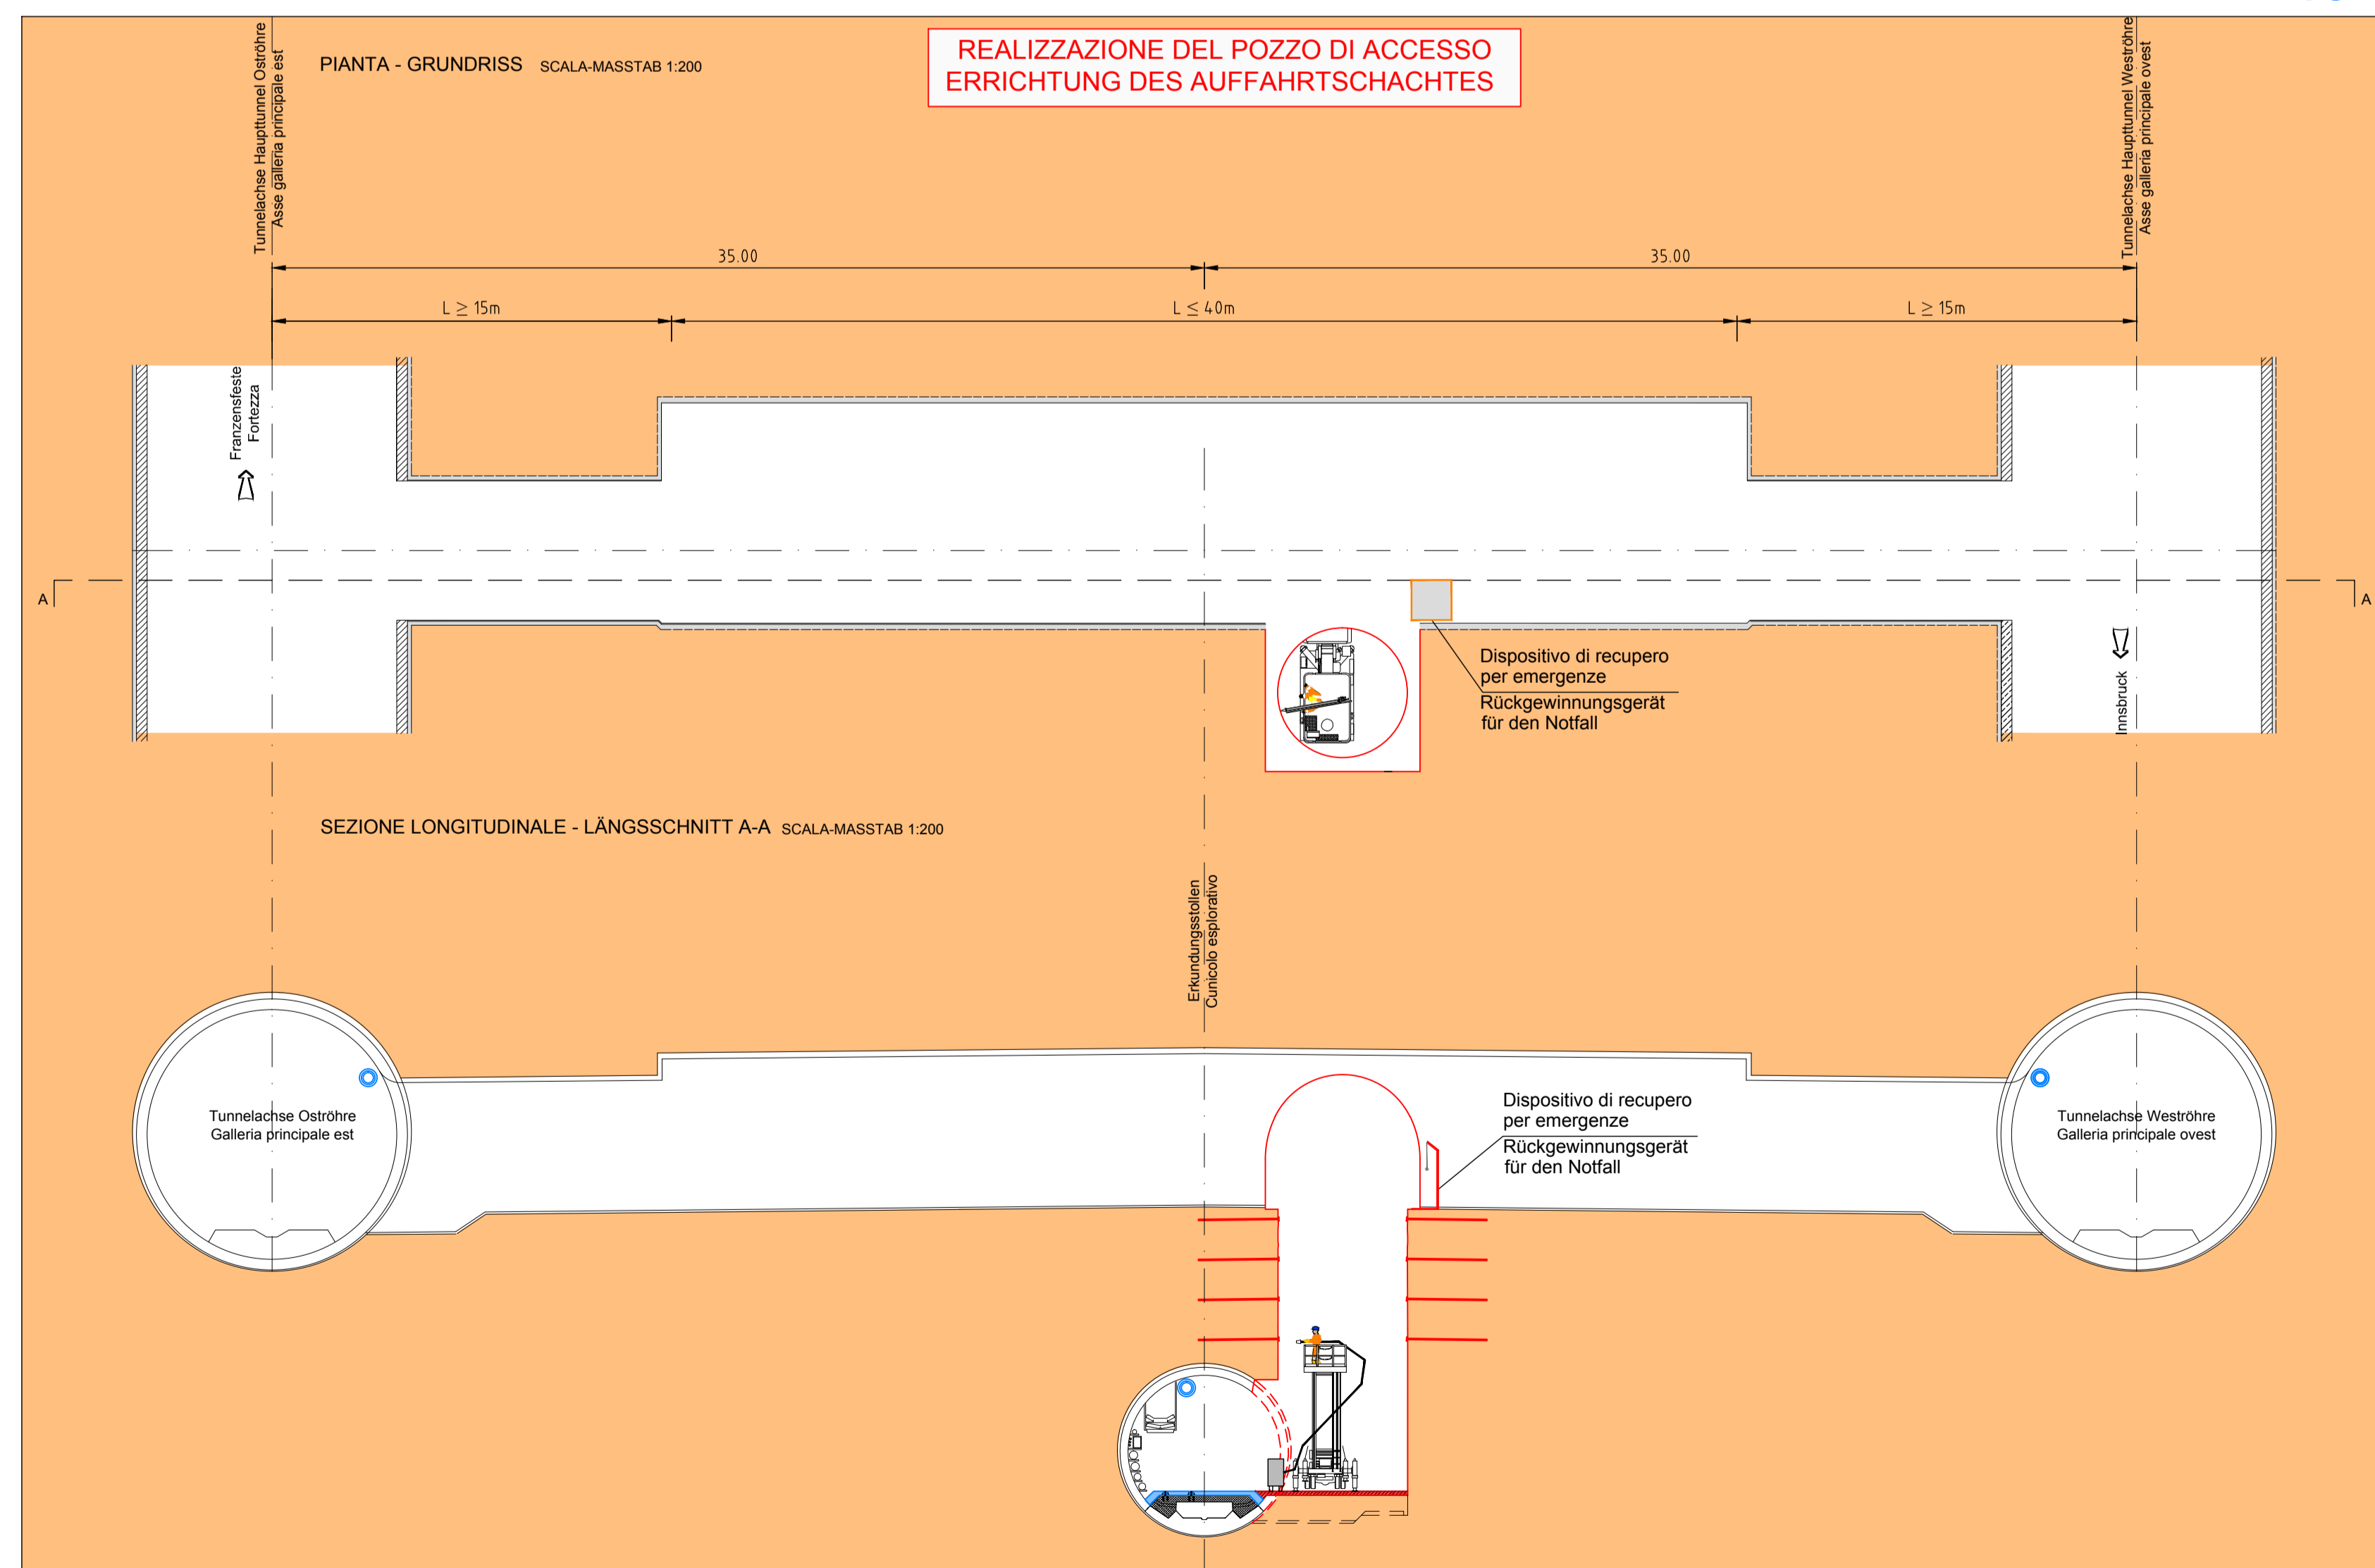

INNERE SICHERHEITSAUSSTATTUNGEN  
DOTAZIONI DI SICUREZZA IN GALLERIA



INNERE BAULICHER BRANDSCHUTZMASSNAHMEN  
DOTAZIONI ANTINCENDIO IN GALLERIA

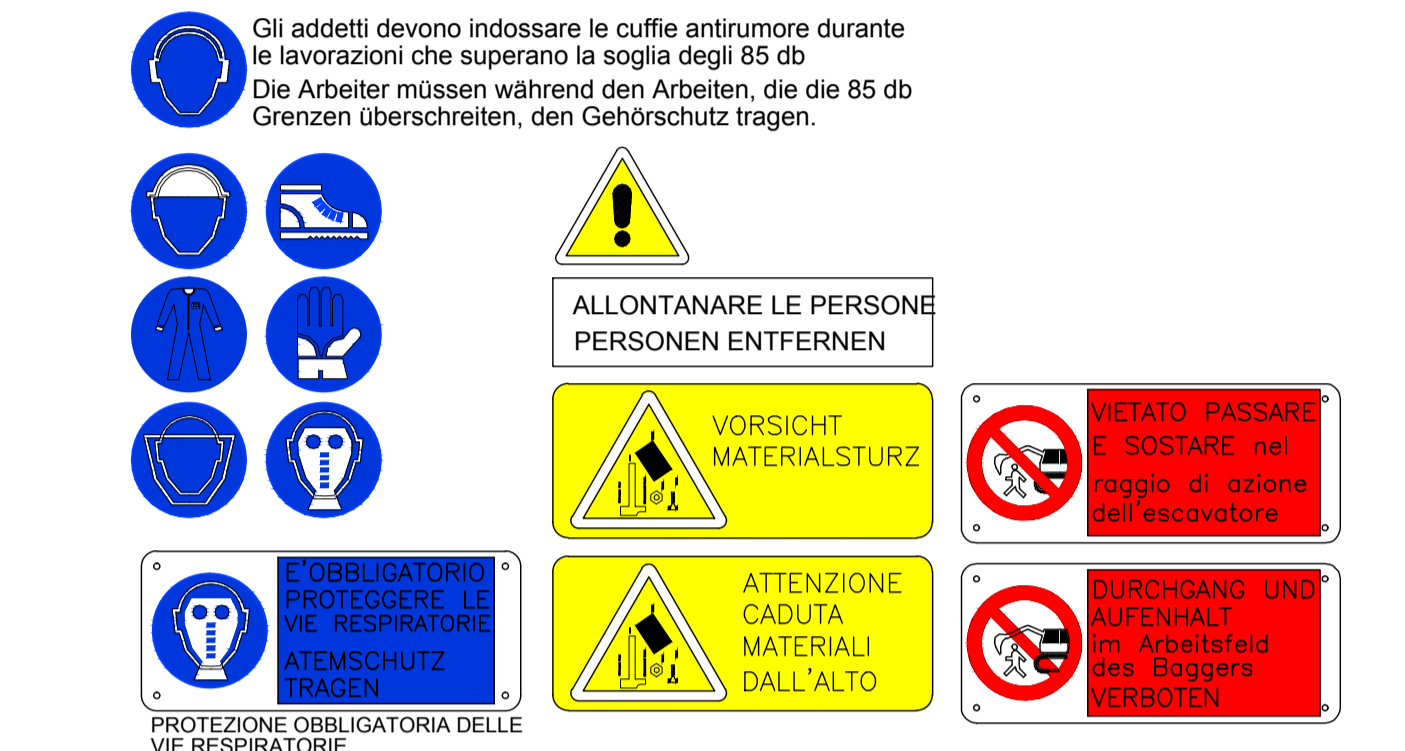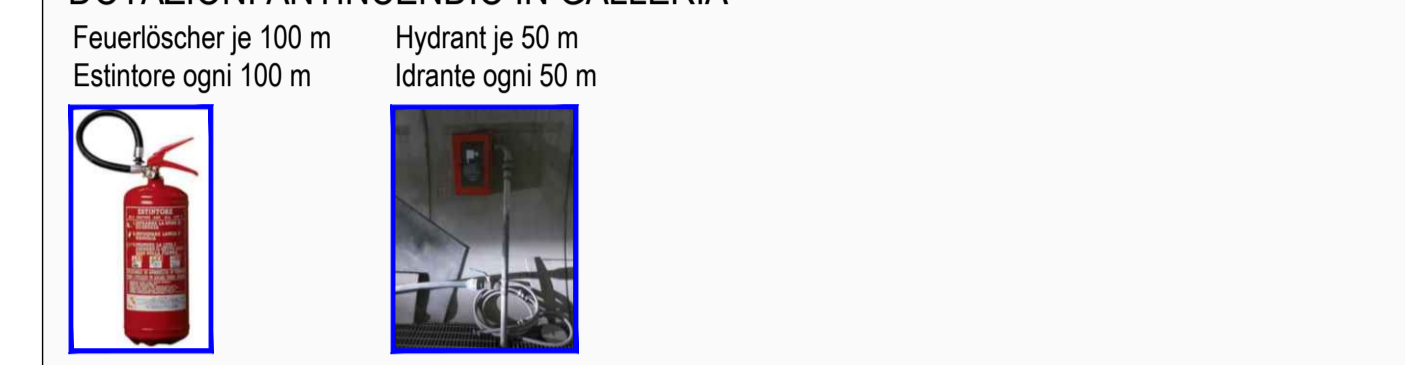

INTERVENTI DI CONSOLIDAMENTO DELLE GALLERIE DI LINEA E DEL CUNICOLO ESPLORATIVO: VEDI 02 - PROGETTAZIONE DELLE OPERE  
BEFESTIGUNGSMASSNAHMEN DER HAUPTTUNNELS UND DER ERKUNDUNGSTOLLEN: SIEHE 02 - PROJEKTIERUNG DER BAUWERKE

Revisione	Descrizione	Autore	Data
02	H61_SI_550_KSI_D0700_41005	Benchè - Allgemeiner Teil	Relazione - Parte Generale
02	H61_SI_550_KSI_D0700_41080	Tunnelarbeiten Bauprogramm - Sicherheitszeilen	Programma lavori in galleria - Scenari sicurezza

M / SCALA 1 : 200

Revisione	Descrizione	Autore	Data
00	Emersion / Prima Versione	Frasnelli	02.04.2014
10	Enddefinitiva / Consegna Definitiva	Frasnelli	31.07.2014
11	Progetto definitivo e approvazione delle varianti	Frasnelli	09.10.2014
20	Revisione a seguito DGS n° 1 del 17.10.2014	Frasnelli	04.12.2014
21	Adempimento per Approvazione	Frasnelli	30.01.2015

Mit Unterstützung der Europäischen Union aus dem Haushalt der Transportsysteme trans-europäischer Infrastrukturen  
 Opere finanziata con la partecipazione dell'Unione Europea attraverso il bilancio della rete di trasporto trans-europea

**BRENER BASISTUNNEL**  
**GALLERIA DI BASE DEL BRENNERO**  
 Potenziamento asse ferroviario Monaco - Verona  
 Progettazione esecutiva

D0700: Basiss Meils 2-3	D0700: Loto Meils 2-3
Projetto: WISS	Sicurezza: WISS
Documentario: Frasnelli	Elaborato grafico: PSC
Si-Ge-Plan: Frasnelli	Elaborato grafico: PSC
Titolo: Pozzo di accesso - Cunicolo trasversale "Tipo 2" (Rev. 10/11)	Progetto: Frasnelli
Autore: Frasnelli	Disegnato: Frasnelli
Verificato: Frasnelli	Approvato: Frasnelli
Scale: 1:200	Revisione: 21