


ÜBERSICHTSPLAN MATERIALDEPONIE  
PLANIMETRIA GENERALE

(1:1000)

0(m) 20,00 40,00 60,00

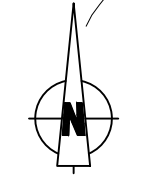

Verbindungsstellen Unterflurplan  
Cunicolo di collegamento Unterflurplan

Für Materialdeponie zur Verfügung stehende Fläche (Baulos Mauls 1)  
Area a disposizione per lo stoccaggio (lotto Mules 1)

Für Materialdeponie zur Verfügung stehende Fläche (Baulos Mauls 2-3)  
Area a disposizione per lo stoccaggio (lotto Mules 2-3)

Für Materialdeponie zur Verfügung stehende Fläche (Baulos Mauls 2-3)  
Area a disposizione per lo stoccaggio (lotto Mules 2-3)

DEPONIEFLÄCHE FÜR MATERIAL DER KLASSE "B+C"  
AUS DEM BAULOS MAULS 2-3  
AREA DI DEPOSITO DEL MATERIALE DI CLASSE "B+C"  
DEL LOTTO MULES 2-3  
A= ~ 84.000 m<sup>2</sup>  
V= ~ 871.000 m<sup>3</sup>

DEPONIEFLÄCHE FÜR MATERIAL DER KLASSE "A"  
AREA DI DEPOSITO DEL MATERIALE DI CLASSE "A"  
A= ~ 44.000 m<sup>2</sup>  
V= ~ 457.000 m<sup>3</sup>


E1  
Im 3-20 m  
V= 457.000 m<sup>3</sup>

V1\*+V2+V3+V4  
Im 14 m  
V= 47.000 m<sup>3</sup>

DEPONIEFLÄCHE FÜR MATERIAL DER KLASSE "A"  
AREA DI DEPOSITO DEL MATERIALE DI CLASSE "A"  
A= ~ 44.000 m<sup>2</sup>  
V= ~ 457.000 m<sup>3</sup>


SCHNITT A-A  
SEZIONE A-A  
(1:1000)

0(m) 20,00 40,00 60,00

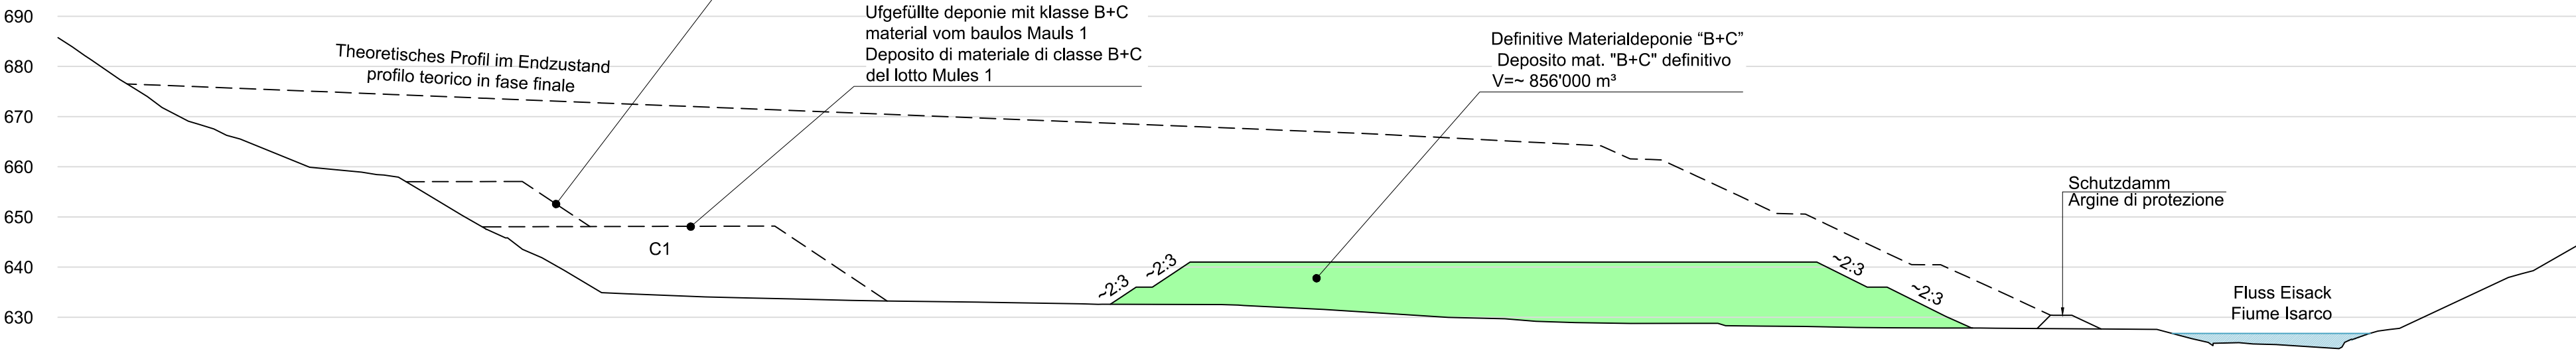


SCHNITT B-B  
SEZIONE B-B  
(1:1000)

0(m) 20,00 40,00 60,00

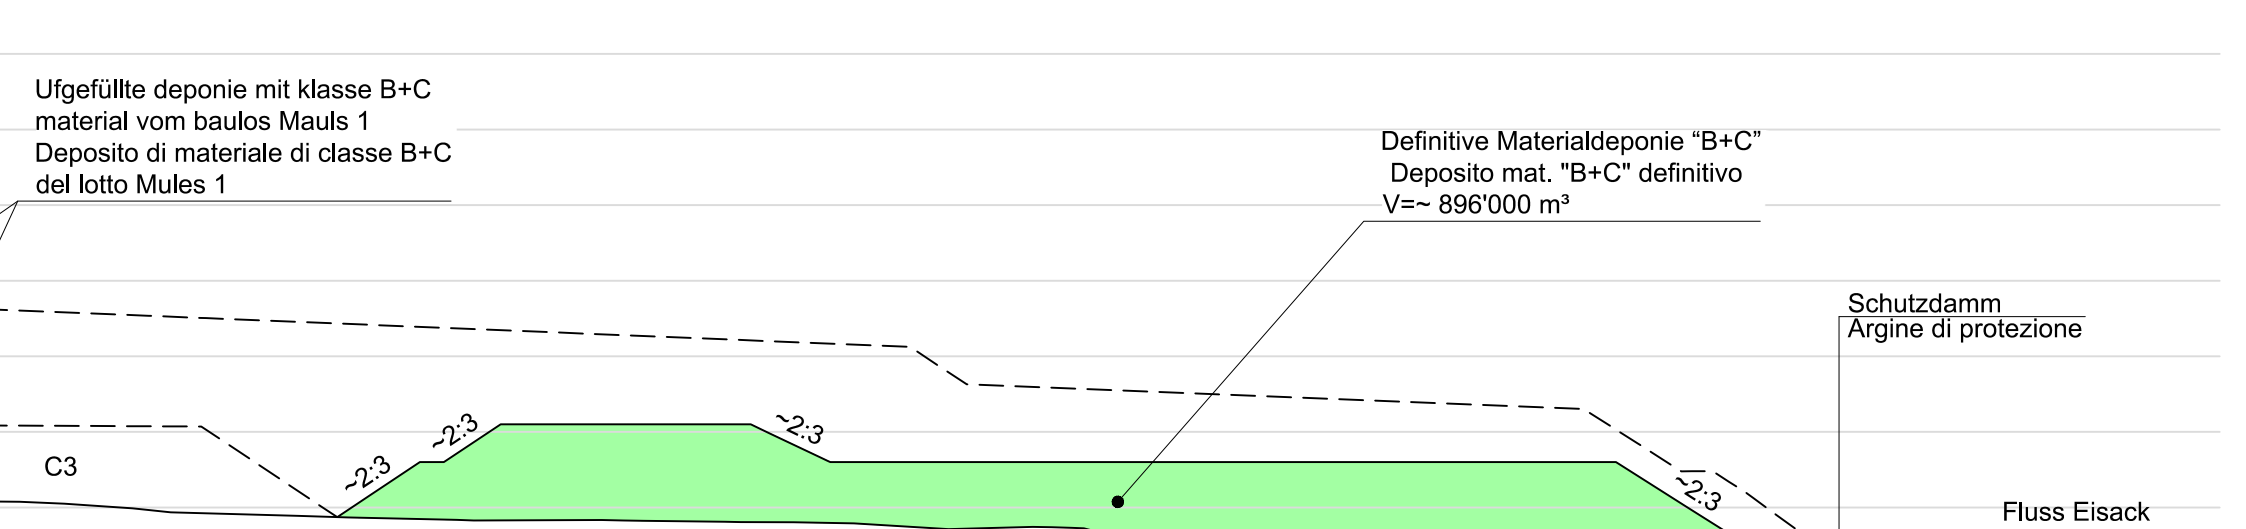

SCHNITT C-C  
SEZIONE C-C  
(1:1000)

0(m) 20,00 40,00 60,00

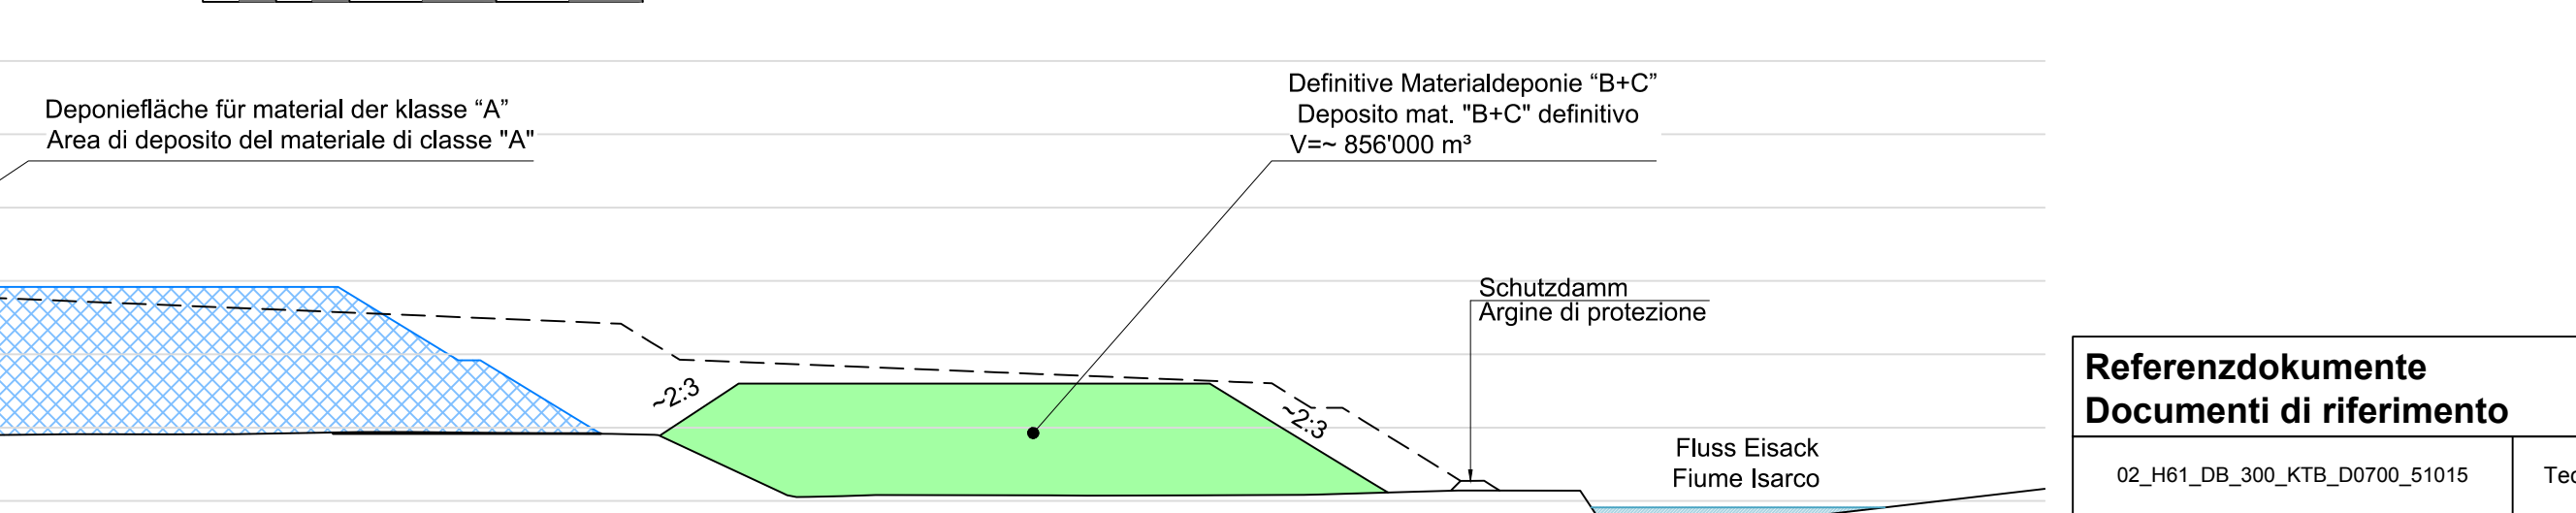

BAUSTELLENFLÄCHE S= 228.000 m <sup>2</sup>			
<b>UMWÜBERSCHUSS</b>			
V1*	OBERIRDISCHE MATERIALDEPONIE	S= 1.000 m <sup>2</sup>	V= 2.000 m <sup>3</sup>
V1*+V2+V3+V4	OBERIRDISCHE MATERIALDEPONIE	S= 8.000 m <sup>2</sup>	V= 67.000 m <sup>3</sup>
Humusabtrag auf den Flächen belegt durch C1+C2+C8+A1			
Humusabtrag der Hinterrigger Ebene			
<b>AUSBRUCHMATERIAL</b>			
C1+C2+C3+C4	OBERIRDISCHE MATERIALDEPONIE	S= 35.000 m <sup>2</sup>	V= 272.000 m <sup>3</sup>
P5	UNTERIRDISCHE MATERIALDEPONIE	S= 11.700 m <sup>2</sup>	V= 63.000 m <sup>3</sup>
A1	UNTERIRDISCHE MATERIALDEPONIE	S= 19.000 m <sup>2</sup>	V= 90.000 m <sup>3</sup>
P6	UNTERIRDISCHE MATERIALDEPONIE	S= 11.400 m <sup>2</sup>	V= 62.000 m <sup>3</sup>
E1	OBERIRDISCHE MATERIALDEPONIE	S= 44.000 m <sup>2</sup>	V= 457.000 m <sup>3</sup>
F1	OBERIRDISCHE MATERIALDEPONIE	S= 84.000 m <sup>2</sup>	V= 871.000 m <sup>3</sup>
Ausbruchmaterial Klasse B+C aus den vorherigen Baulosen (Volumen am 10/2014)			
Ausbruchmaterial B+C aus dem Baulos Mauls 2-3			
Ausbruchmaterial B+C aus dem Baulos Mauls 2-3			
Vorübergehende Anhäufung von Ausbruchmaterial Klasse A des Bauloses Mauls 2-3			
Anhäufung von Ausbruchmaterial Klasse B+C des Bauloses Mauls 2-3			
<b>ANDERE</b>			
S1	UNTERIRDISCHE MATERIALDEPONIE	S= 6.500 m <sup>2</sup>	Vmax= 40.000 m <sup>3</sup>
Anhäufung von Ausbruchmaterial Klasse B+C der Vorbereitungsarbeiten des Bauloses Eisackunterquerung			

AREA DI CANTIERE S= 228.000 m <sup>2</sup>			
<b>TERRENO VEGETALE</b>			
V1*	DEPOSITO FUORI TERRA	S= 1.000 m <sup>2</sup>	V= 2.000 m <sup>3</sup>
V1*+V2+V3+V4	DEPOSITO FUORI TERRA	S= 8.000 m <sup>2</sup>	V= 67.000 m <sup>3</sup>
scottio parziale delle aree occupate da C1+C2+C8+A1			
scottio della piana di Hinterrigger			
<b>MATERIALE DI SCAVO</b>			
C1+C2+C3+C4	DEPOSITO FUORI TERRA	S= 35.000 m <sup>2</sup>	V= 272.000 m <sup>3</sup>
P5	DEPOSITO INTERRATO	S= 11.700 m <sup>2</sup>	V= 63.000 m <sup>3</sup>
A1	DEPOSITO INTERRATO	S= 19.000 m <sup>2</sup>	V= 90.000 m <sup>3</sup>
P6	DEPOSITO INTERRATO	S= 11.400 m <sup>2</sup>	V= 62.000 m <sup>3</sup>
E1	DEPOSITO FUORI TERRA	S= 44.000 m <sup>2</sup>	V= 457.000 m <sup>3</sup>
F1	DEPOSITO FUORI TERRA	S= 84.000 m <sup>2</sup>	V= 871.000 m <sup>3</sup>
smarino classe B+C dei lotti precedenti (volume al 10/2014)			
smarino classe B+C del lotto Mules 2-3			
smarino classe B+C del lotto Mules 2-3			
accumulo temporaneo di smarino classe A del lotto Mules 2-3			
accumulo di smarino classe B+C del lotto Mules 2-3			
<b>ALTRO</b>			
S1	DEPOSITO INTERRATO	S= 6.500 m <sup>2</sup>	Vmax= 40.000 m <sup>3</sup>
riempimenti di materiale di scavo di classe B+C delle opere propedeutiche al lotto sottotraversamento dell'isarco			

Bezugssystem / Sistema di riferimento:  
BBT\_TM\_WGS84

DATEN BESTEHENDER PIEZOMETER  
DATI PIEZOMETRI ESISTENTI

Piezometer	X	Y	Bohrtiefe Profondità
Ri-B-01/05	29°119.29	75°567.80	13,50"
Ri-B-02/05	28°911.71	75°433.88	13,50"
Ri-B-03/05	29°286.69	75°664.96	13,50"
Ri-B-04/05	29°185.97	76°039.65	13,50"
I-VV-Ri-AFC140-07	29°071.15	75°380.59	-
I-VV-Ri-AFC130-07	29°043.46	75°920.62	-


Angaben aus dem Dokument des BP Nr. D0150-TB-00667-01  
\*(die Bohrweiten sind gemäß den jeweiligen Projektionen in den einzelnen Phasen zu aktualisieren)  
Angaben aus dem Dokument des BP Nr. D0150-TB-00667-01  
\*(die Bohrweiten sind gemäß den jeweiligen Projektionen in den einzelnen Phasen zu aktualisieren)  
Die Bohrweiten sind gemäß den jeweiligen Projektionen in den einzelnen Phasen zu aktualisieren  
Die Bohrweiten sind gemäß den jeweiligen Projektionen in den einzelnen Phasen zu aktualisieren

LEGENDE:  
LEGENDA:


- Nicht zur Verfügung stehende Flächen  
Area non disponibili
- Definitive Auffüllung mit Material "B+C"  
Riempimento di materiale definitivo "B+C"
- Vorläufige Auffüllung mit Material "A"  
Riempimento di materiale provvisorio "A"
- Hilfselektische Linie 132 Kv Rll  
Linea elettrica aerea
- Piezometer  
Piezometro
- Baustellenzaun  
Recinzione di cantiere

SCHNITT D-D  
SEZIONE D-D  
(1:1000)

0(m) 20,00 40,00 60,00

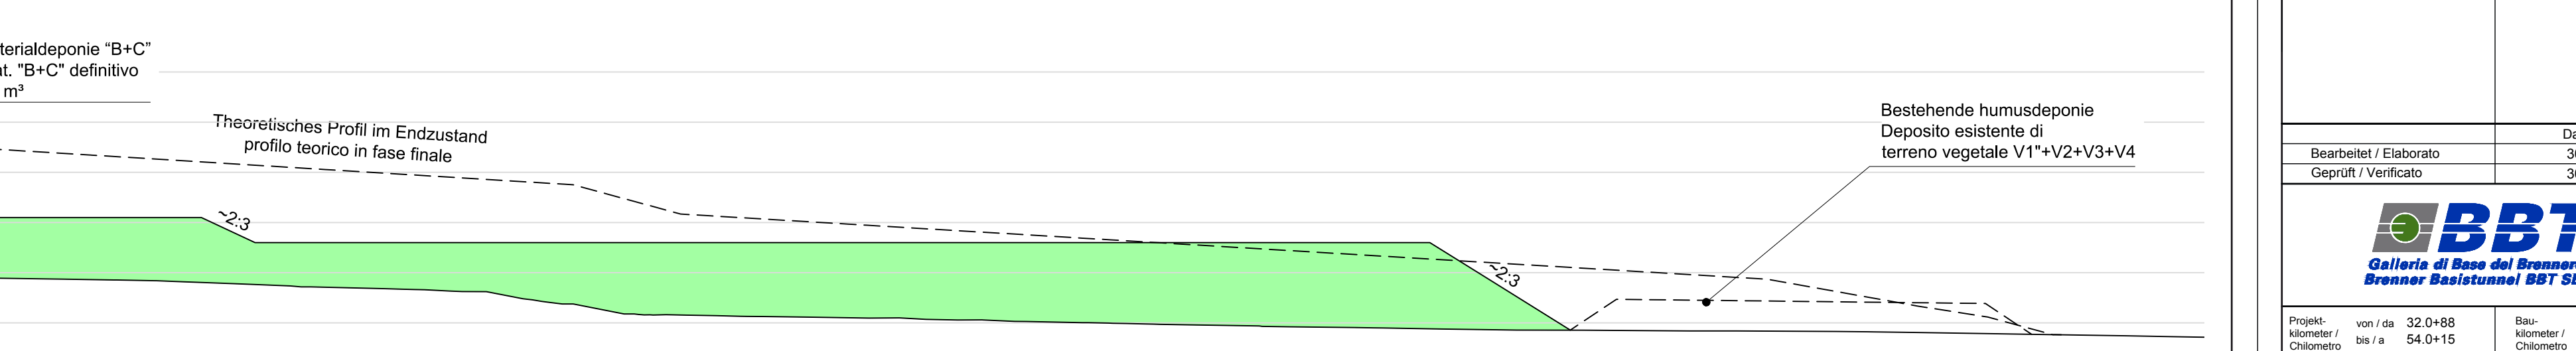

MATERIALDEPONIE HINTERRIGGER - PROGRESSIVES VOLUMEN DES BAULOS MAULS 2-3

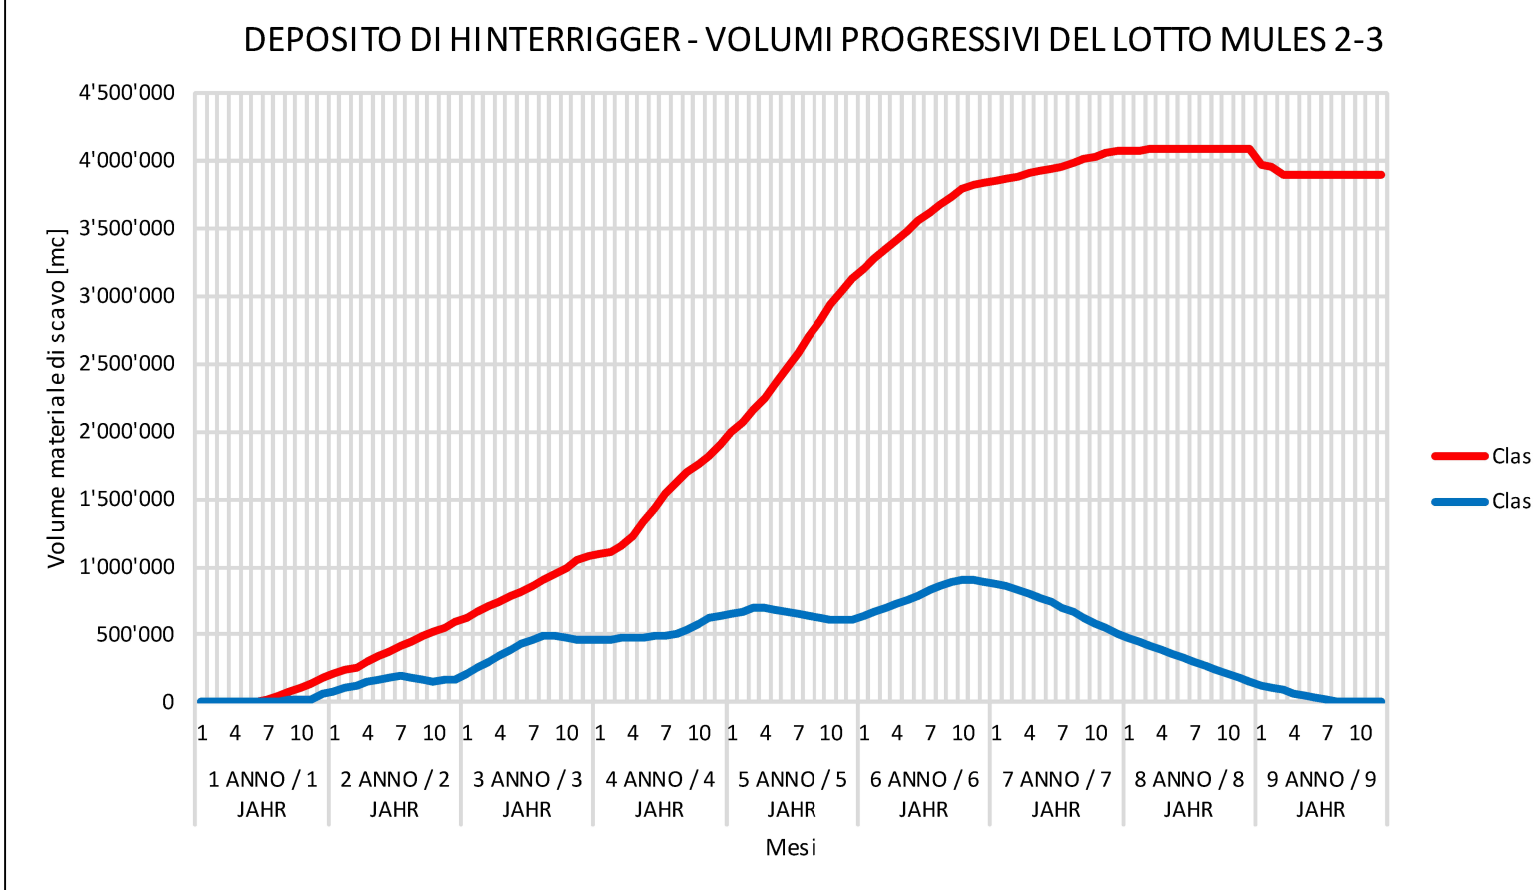

Referenzdokumente  
Documenti di riferimento

Revisionsnummer	Änderungen / Modifiche	Verantwortlicher / Responsabile	Datum / Data
02_H61_DB_300_KTB_D0700_51015	Technischer Bericht Materialdeponien	Relazione sui depositi di materiale	
02_H61_DB_300_KLP_D0700_51158	Vorbereitungsarbeiten Materialdeponie Hinterrigger	Lavori preparatori deposito Hinterrigger	
02_H61_DB_300_KGP_D0700_51112	Schnitte Hinterrigger (24) (Endzustand)	Sezioni Hinterrigger (24) (situazione finale)	
02_H61_DB_300_KGP_D0700_51113	Schnitte Hinterrigger (34) (Endzustand)	Sezioni Hinterrigger (34) (situazione finale)	
02_H61_DB_300_KGP_D0700_51114	Schnitte Hinterrigger (44) (Endzustand)	Sezioni Hinterrigger (44) (situazione finale)	
02_H61_DB_300_KLP_D0700_51130	Schema der Füllungsphasen Hinterrigger (2. Jahr I. Semester)	Schema fasi di riempimento Hinterrigger (Anno 2, I. semestre)	
02_H61_DB_300_KLP_D0700_51131	Schema der Füllungsphasen Hinterrigger (3. Jahr I. Semester)	Schema fasi di riempimento Hinterrigger (Anno 3, I. semestre)	
02_H61_DB_300_KLP_D0700_51132	Schema der Füllungsphasen Hinterrigger (6. Jahr)	Schema fasi di riempimento Hinterrigger (Anno 6)	
02_H61_DB_300_KLP_D0700_51133	Schema der Füllungsphasen Hinterrigger (8. Jahr)	Schema fasi di riempimento Hinterrigger (Anno 8)	

Bearbeitungsstand  
Stato di elaborazione

Revisionsnummer	Änderungen / Modifiche	Verantwortlicher / Responsabile	Datum / Data
20	Überarbeitung Prüfung Dimensionierung Nr. 1 vom 17.10.2014	Merkl	04.12.2014
21	Abgabe für Ausschreibung / Emisione per Appalto	Merkl	30.01.2015

Ausbau Eisenbahnstrecke München-Verona  
**BRENNER BASISTUNNEL**  
 Ausführungplanung  
 Potenzialstudie für den Ausbau der Eisenbahnstrecke  
**GALLERIA DI BASE DEL BRENNERO**  
 Projektstudie

DOT00: Baulos Mauls 2-3      DOT00: Lotte Mules 2-3

Projektentwurf: WBS  
 Materialdeponien: Depositi  
 Dokumentart: Tipo documento  
 Lageplan: Planimetria  
 Titel: Schema der Füllungsphasen Hinterrigger (3. Jahr II. Semester)  
 Schema fasi di riempimento Hinterrigger (Anno 3, II. semestre)

RTI 4P  
 Mandanten:  
 MANDANTEN: MANDANTE  
 MANDANTEN: MANDANTE  
 MANDANTEN: MANDANTE  
 MANDANTEN: MANDANTE

Bearbeiter / Elaborato: Datum / Data: Name / Nome: Gesellschaft / Società:  
 Geprüft / Verificato: 30.01.2015: Merkl / Garbhaber: Pini Swiss

Name / Nome: R. Curto  
 Name / Nome: K. Bergmeister

Projekt: 02\_H61\_DB\_300\_KLP\_D0700\_51133  
 Datum: 30.01.2015  
 Blatt: 1 von 1  
 Maßstab: 1:500  
 Status: 100%