


**PORTALENDGESTALTUNG NORD
SISTEMAZIONE PORTALE NORD**

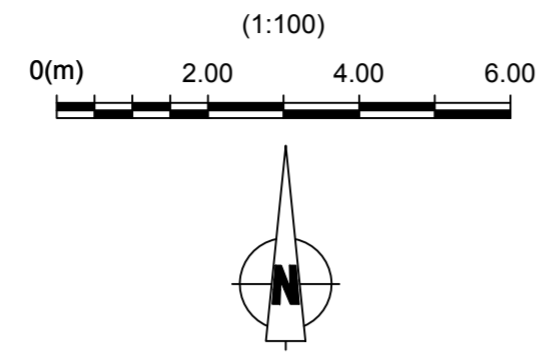

WIEDERHERSTELLUNG URSPRÜNGLICHES GELÄNDE
RIPRISTINO VERSANTE ORIGINALE

Abschlussstahlbetonwand aus Beton C30/37 Dicke 2m
Tampone di cls armato C30/37 Sp.2m

km 0+387.6439

Bestehendes Rohr
Tubo esistente

Verbindungsstollen Unterplattner
Cunicolo di collegamento Unterplattner

**ENDGESTALTUNG DEPONIEFLÄCHE HINTERRIGGER
SISTEMAZIONE TERRENO DEPOSITO HINTERRIGGER**

Verbindungsstollen Unterplattner
Cunicolo di collegamento Unterplattner

Bestehendes Rohr
Tubo esistente


Abschlussstahlbetonwand aus Beton C30/37 Dicke 2m
Tampone di cls armato C30/37 Sp.2m

Rohr Ø315 in Polypropylen
Tubo Ø315 in polipropilene


Drainagegraben
Trincea drenante

km 0+000.00000

**PORTALENDGESTALTUNG SÜD
SISTEMAZIONE PORTALE SUD**

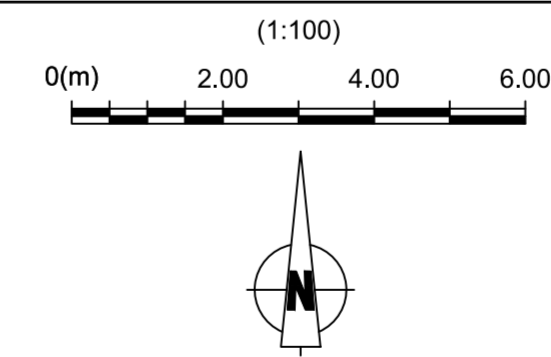

Fluss Eisack / Fiume Isarco

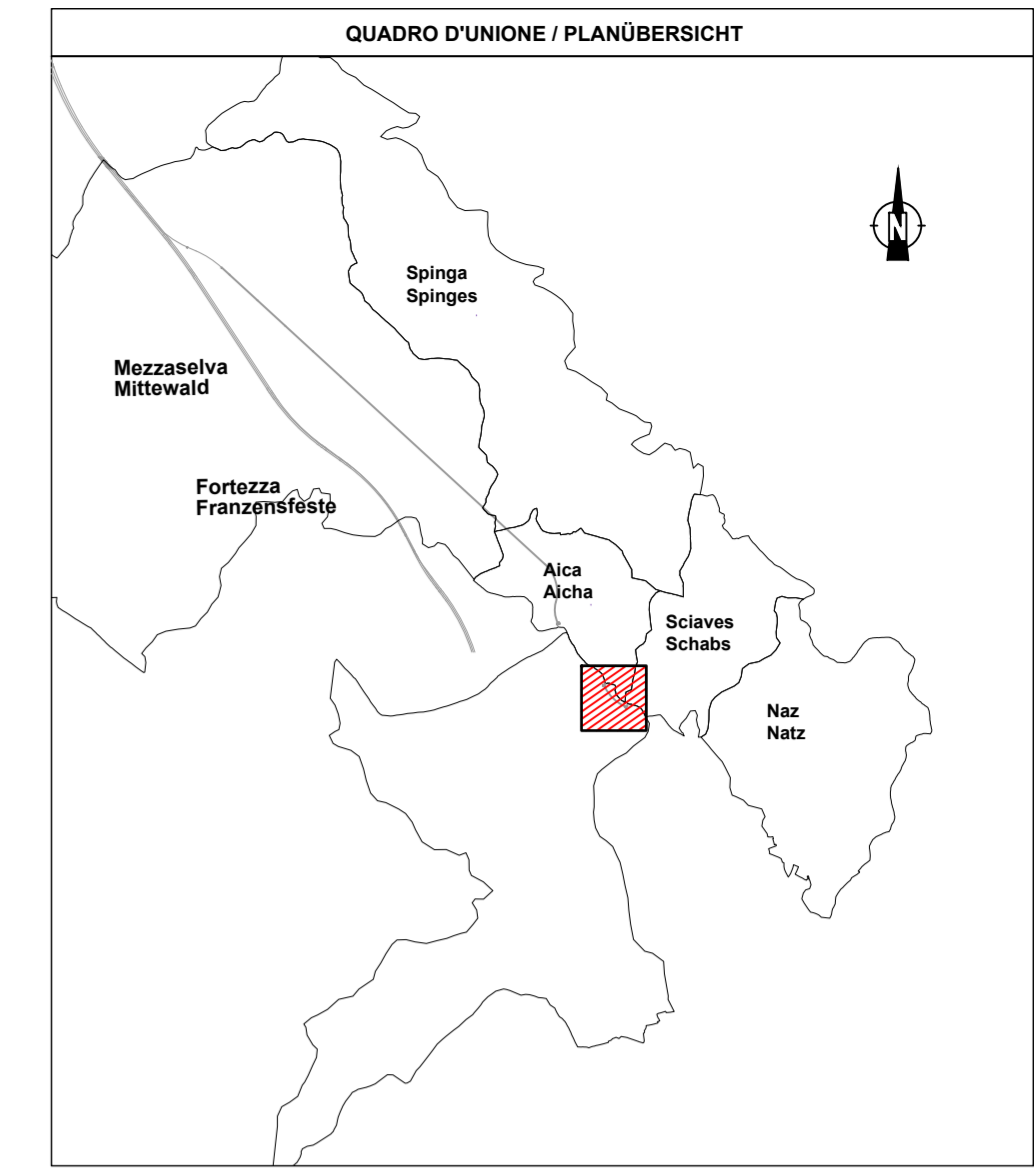

**Referenzdokumente
Documenti di riferimento**

02_H61_EG_086_KHS_D0700_51150	Allgemeiner Lageplan CU-E	Planimetria generale CU-E
02_H61_EG_086_KLS_D0700_51151	Langenprofil CU-E	Profilo longitudinale CU-E
02_H61_EG_086_KRP_D0700_51152	Regelprofil CU-E	Sezioni tipo applicate CU-E

**Bearbeitungsstand
Stato di elaborazione**

Revision Revisione	Änderungen Modifiche	Verantwortlicher Änderung Responsabile modifica	Datum Data
11	Projektvervollständigung und Umsetzung der Verbesserungen aus dem Prüfverfahren / Completamento progetto e esperimento istruttorio	Merlini	09.10.2014
20	Überarbeitung infolge Dienstweisung Nr. 1 vom 17.10.2014 / Revisione a seguito ODS n°1 del 17.10.14	Merlini	04.12.2014
21	Abgabe für Ausschreibung / Emissione per Appalto	Merlini	30.01.2015



Mit Beteiligung der Europäischen Union aus dem Haushalt der Transeuropäischen Verkehrsnetze finanziertes Vorhaben
Opera finanziata con la partecipazione dell'Unione Europea attraverso il bilancio delle reti di trasporto transeuropee



**Ausbau Eisenbahnachse München-Verona
BRENNER BASISTUNNEL**
Ausführungsplanung

Potenziamento asse ferroviario Monaco - Verona
GALLERIA DI BASE DEL BRENNERO
Progettazione esecutiva

D0700: Baulos Mauls 2-3	D0700: Lotto Mules 2-3
Projekteinheit	WBS
Verbindungsstollen Unterplattner	Cunicolo di collegamento Unterplattner
Dokumentenart	Tipo documento
Regelprofil	Sezione tipo
Titel	Titolo
Portalendgestaltung CU-E	Sistemazione portali CU-E



Raggruppamento Temporaneo di Imprese - RTI
Raggruppamento Temporaneo di Imprese - RTI

Generalplaner / Responsabile integrazioni prestazioni specialistiche

Ing. Enrico Maria Pizzarotti
Ord. Ingg. Milano N° A 29410

Mandatario	Mandante	Mandante	Mandante
			
Fachplaner / Il progettista specialista	Fachplaner / Il progettista specialista	Fachplaner / Il progettista specialista	Fachplaner / Il progettista specialista
		Ing. Davide Merlini Ord. Ingg. Como N° 2354 A	

Bearbeitet / Elaborato	Datum / Data	Name / Nome	Gesellschaft / Società
Geprüft / Verificato	30.01.2015	Merlini / Ganthaler	Pini Swiss



Galleria di Base del Brennero
Brenner Basistunnel BBT SE

Name / Nome

R. Zurlo

Name / Nome

K. Bergmeister

Projekt- kilometer / Chilometro progetto	von / da 32.0+88 bis / a 54.0+15 bei / al	Bau- kilometer / Chilometro opera	von / da 0.0+00 bis / a 0.4+06 bei / al	Status Documento / Stato documento	Meßstab / Scala 1 : 100
---	---	--	---	---	-------------------------------

Staat	Los	Einheit	Nummer	Dokumentenart	Vertrag	Nummer	Revision
02	H61	EG	086	KRP	D0700	51153	21

0.46m²