




Schnitt A-A / Sezione A-A

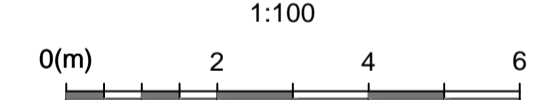


Schnitt B-B / Sezione B-B

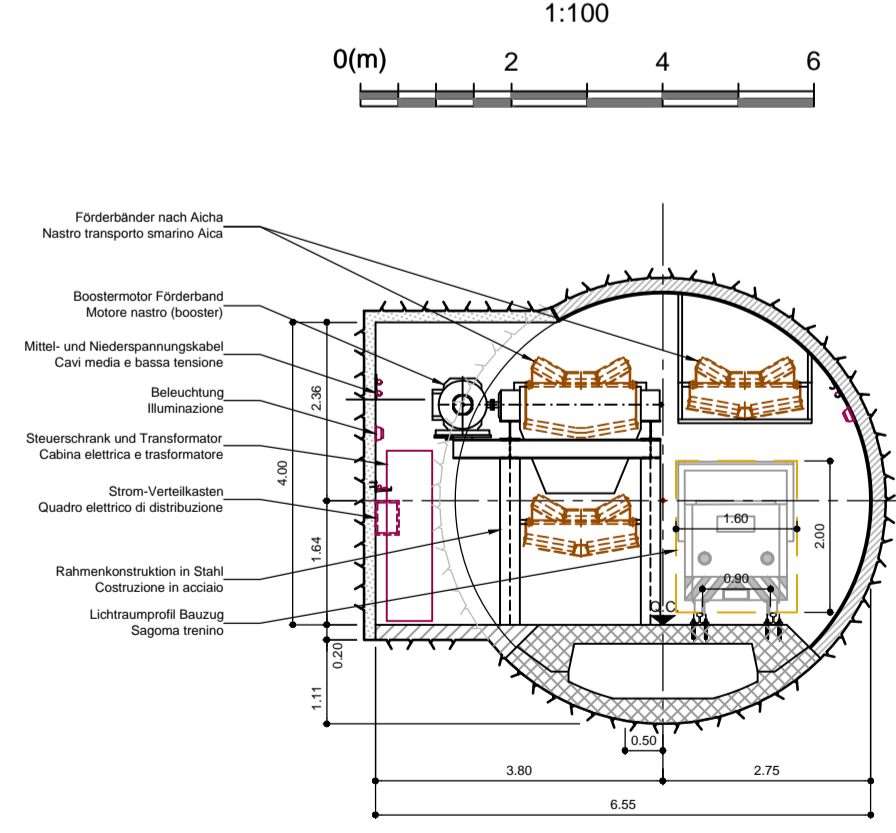


Schnitt C-C / Sezione C-C

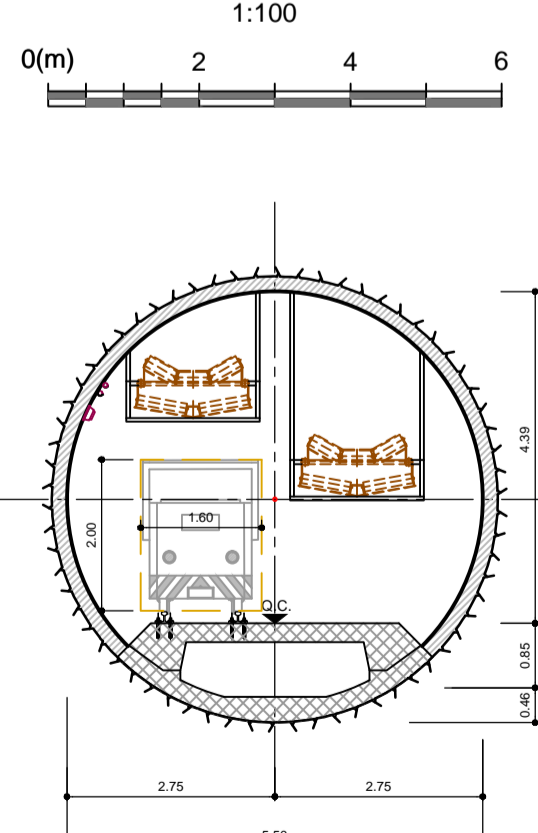


Schnitt D-D / Sezione D-D

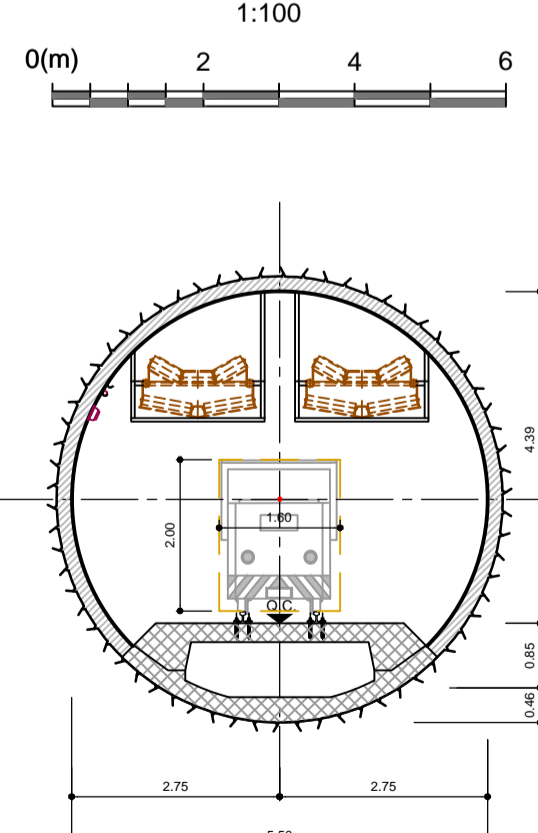



Schnitt E-E / Sezione E-E

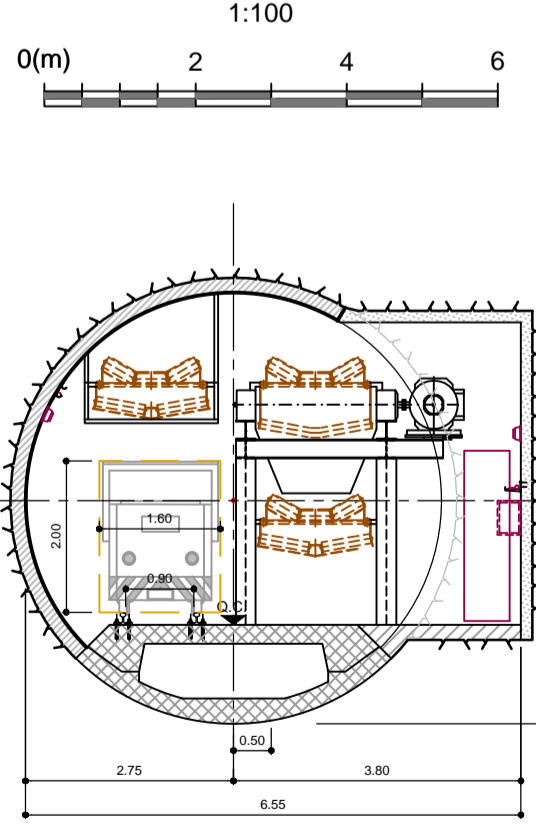

Schnitt F-F / Sezione F-F

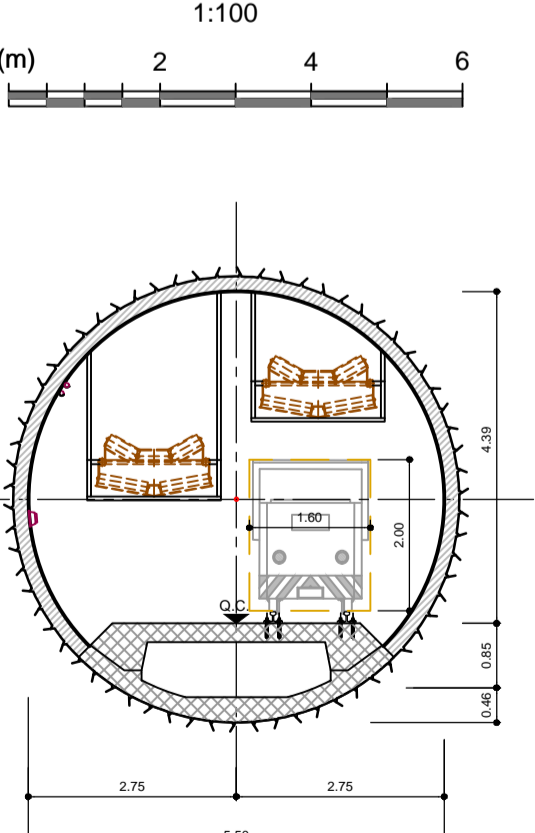

Lageplan / planimetria

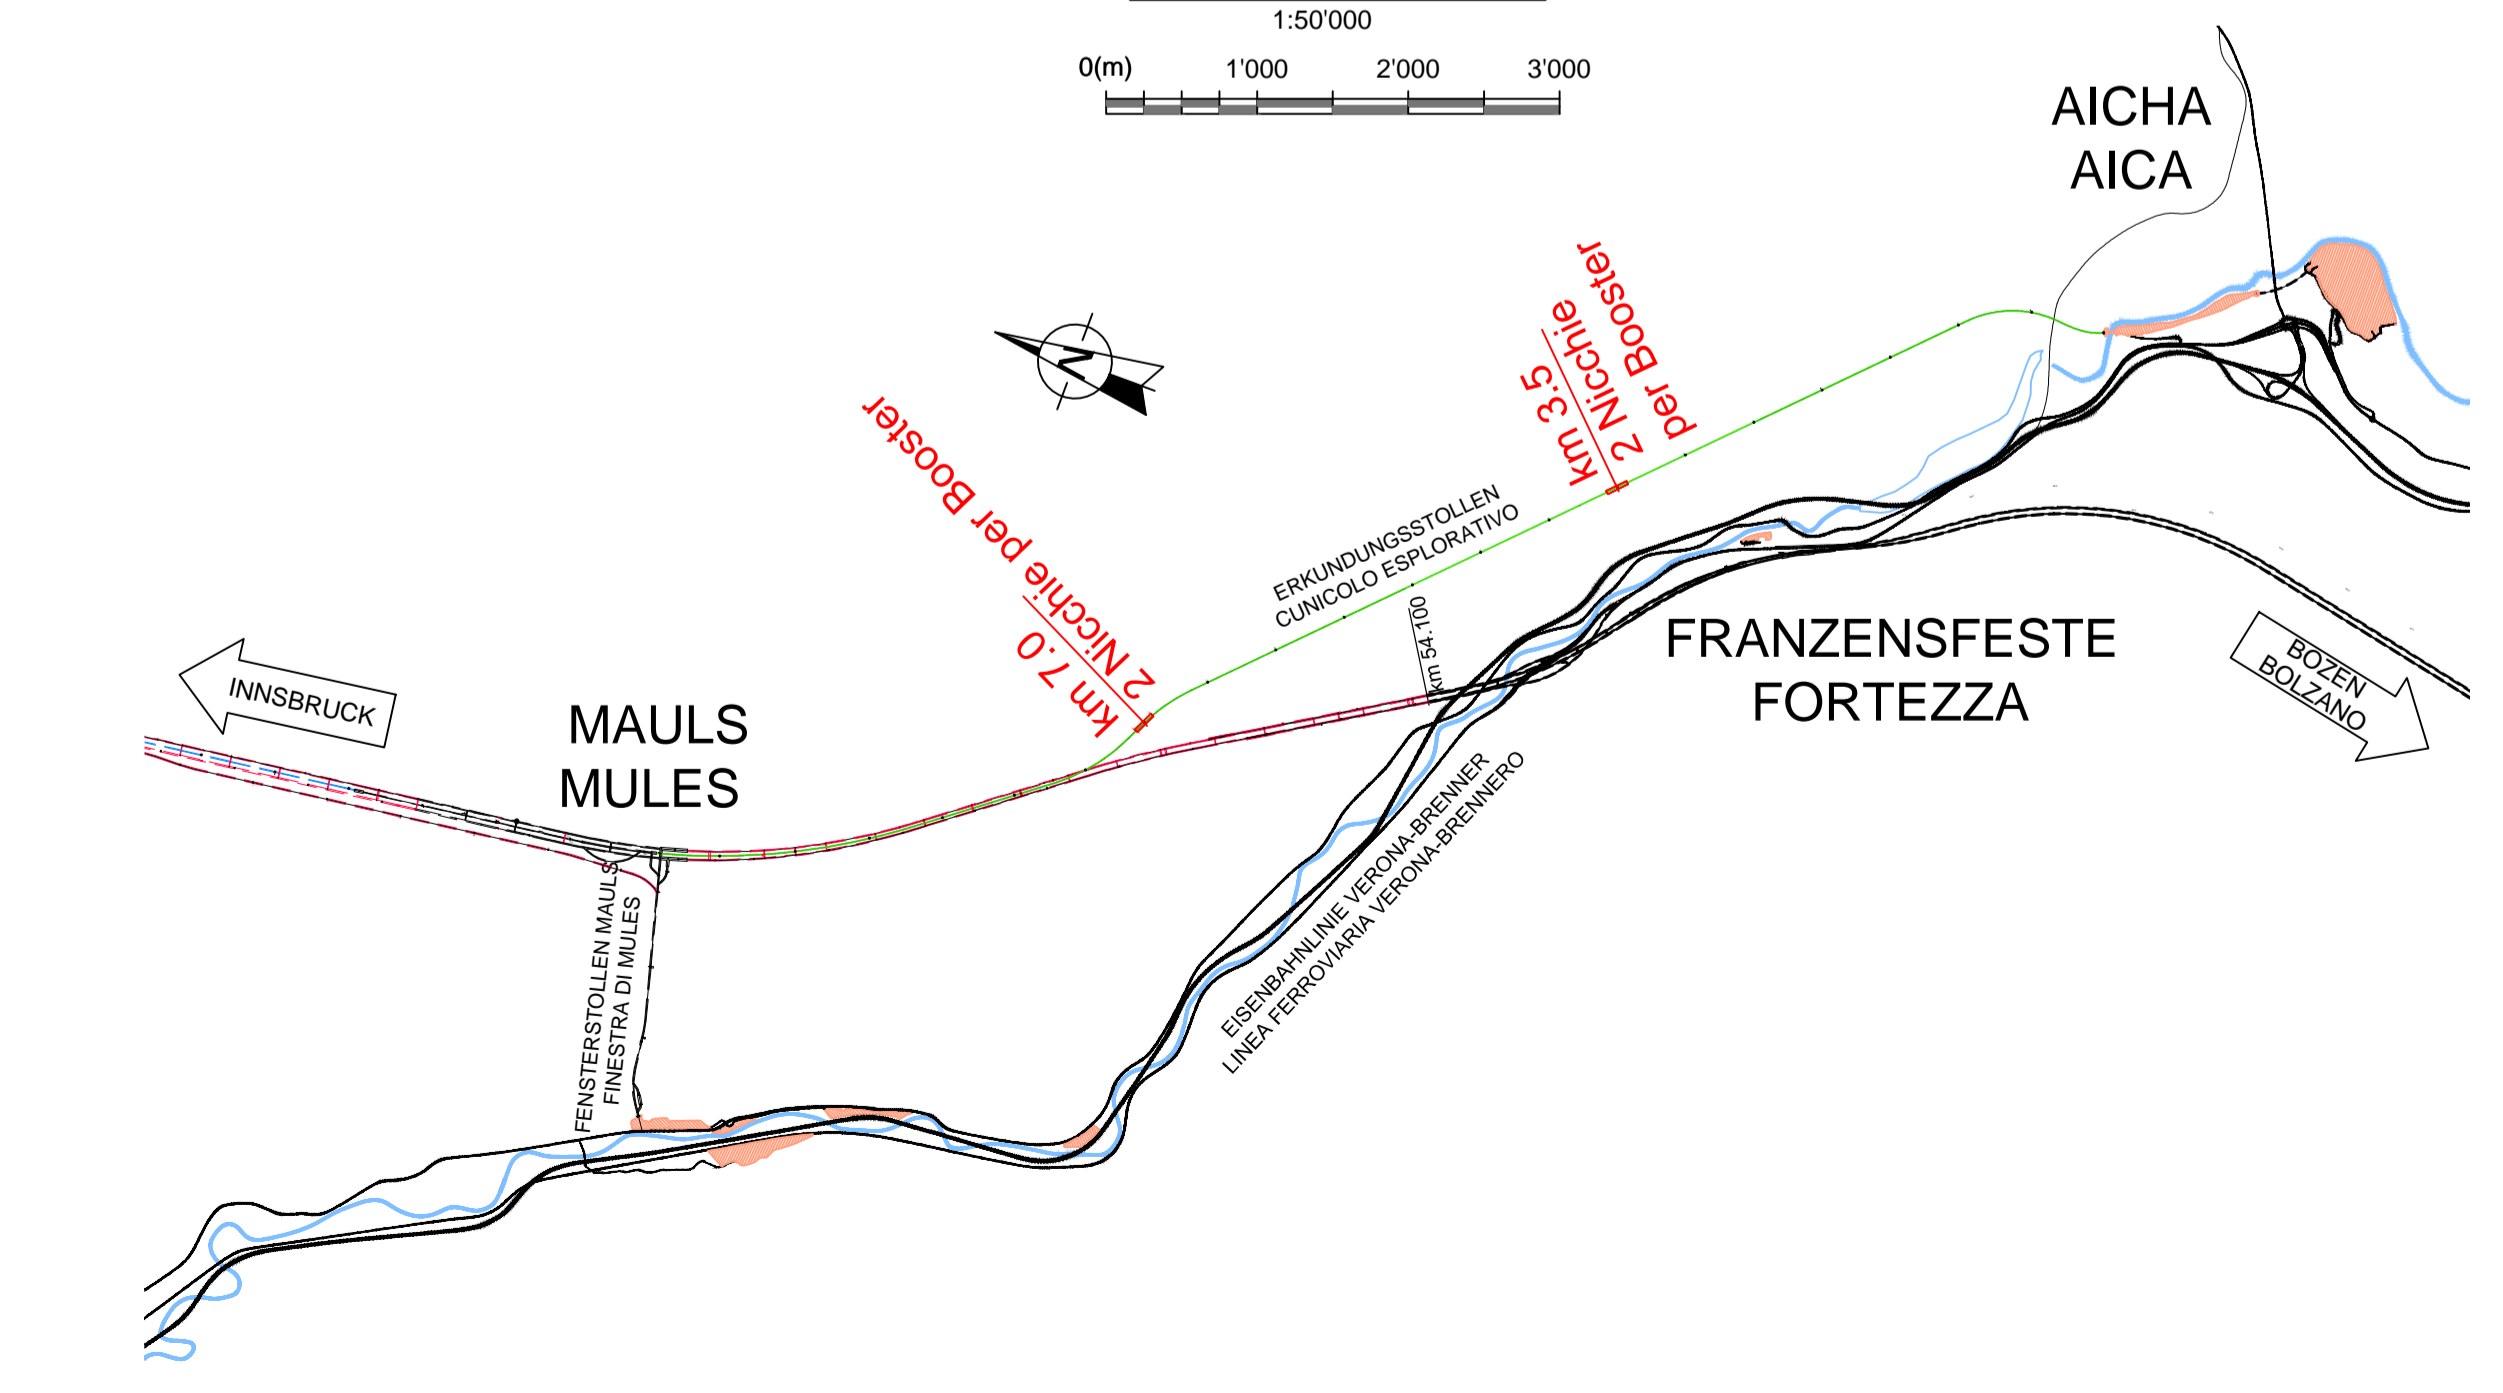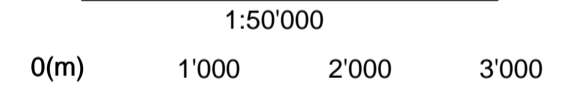

ANMERKUNGEN / ANNOTAZIONI	
SOK/P.F.	Schieneoberkante (SOK=±0.00) Quota piano ferro galleria di linea (P.F.=±0.00)
Q.C.	Projekthöhe Erkundungsstollen Quota di progetto cunicolo esplorativo

Referenzdokumente

Documenti di riferimento		
02_H61_LO_965_KIP_D0700_52001	Bauphase 1 Schemaubersicht und Situation	Fase costruzione 1 Schema e planimetria
02_H61_LO_965_KIP_D0700_52002	Bauphase 2 Schemaubersicht und Situation	Fase costruzione 2 Schema e planimetria
02_H61_LO_965_KIP_D0700_52003	Bauphase 3 Schemaubersicht und Situation	Fase costruzione 3 Schema e planimetria
02_H61_LO_965_KIP_D0700_52004	Bauphase 4 Schemaubersicht und Situation	Fase costruzione 4 Schema e planimetria
02_H61_LO_965_KIP_D0700_52011	Bauphase 1 Schnitte	Fase costruzione 1 Schnitte
02_H61_LO_965_KIP_D0700_52012	Bauphase 2 Schnitte	Fase costruzione 2 Schnitte
02_H61_LO_965_KIP_D0700_52013	Bauphase 3 Schnitte	Fase costruzione 3 Schnitte
02_H61_LO_965_KIP_D0700_52014	Bauphase 4 Schnitte	Fase costruzione 4 Schnitte
02_H61_LO_965_KIP_D0700_52020	Details Logistik Logistikschacht	Dettagli logistica Pozzo logistico
02_H61_LO_965_KIP_D0700_52021	Details Logistik Zugsystem Gewölbenaubau	Dettagli logistica Sistema shuttle
02_H61_LO_965_KIP_D0700_52022	Förderbänder Schemaubersicht und Details	Nastri trasporto schema e dettagli
02_H61_LO_965_KIP_D0700_52023	Gleissystem Schemaubersicht	Sistema binari schema
02_H61_LO_965_KIP_D0700_52024	Logistik By-Pass Bauzustand	By-Pass logistico in fase di costruzione
02_H61_LO_965_KIP_D0700_52026	Nischen Boosteranlage Bau- und Betriebsphase	Nische impianto nastro Fase di scavo e di esercizio

Bearbeitungsstand

Revision	Änderungen	Verantwortlicher Änderung	Datum
Revision	Modifiche	Responsabile modifica	Data
20	Überarbeitung mitge. Dienstleistung Nr. 1 vom 17.10.2014 / Revisione a seguito DCC Nr. 1 del 17.10.14	Correa	04.12.2014
21	Abgabe für die Ausschreibung / Emessa per Appalto	Correa	30.01.2015

Mit Beteiligung der Europäischen Union aus dem Haushalt der Transportschienen Verkehrsprojekte Französischer Vorkauf.  
Questa finanziaria con la partecipazione dell'Unione Europea attraverso il bilancio delle reti di trasporto trans-europee

**Ausbau Eisenbahnstrecke München-Verona**  
**BRENNER BASISTUNNEL**  
Ausführungsplanung

Potenziamento asse ferroviaria Monaco - Verona  
**GALLERIA DI BASE DEL BRENNERO**  
Progettazione esecutiva

D0700: Baufeld Mauls 2-3 D0700: Lotto Mules 2-3

Projekteinheit: WBS

Baugewerk: Logistica di costruzione

Dokumentart: Tipo documento

Installationsplan: Schema installazioni

Titel: Titolo

Bauphasen 1 bis 3: Fase costruzione 1 a 3

Förderbänder Mauls - Aicha: Nastri trasporto Mules - Aicha

Genehmiger / Responsabile integrazione prestazioni operative  
Ing. Enrico Maria Pizzarotti  
Dir. Reg. Mauls 2-3 (2014)

Mandataria: Mandante: Mandatario: Mandatario:

Fachbetriebe / progettista specialiste: Fachbetriebe / progettista specialiste: Fachbetriebe / progettista specialiste: Fachbetriebe / progettista specialiste:

Beauftragter / Elaborator: Datum / Data: Name / Nome: Gesellschaft / Società:

Geprüft / Verificato: 30.01.2015: Gezeichnet: Piny: Progettato: Piny:

BBT: Name / Nome: Name / Nome:

Projekt: von bis: 32-0-88: Bau: von bis: 32-0-88: Status: Mauter /

Übersicht: bei n: 54-D-15: Mauter / bei n: 54-D-15: Status: Mauter /

Skala: 1:100, 1:200

Blatt: 02: H61: LO: 965: KIP: D0700: 52025: 21