



Bezugssystem / Sistema di riferimento:
BBT_TM_WGS84

LEGENDE TUNNEL / LEGENDA GALLERIE

- Gallerie e cunicoli trasversali di nuova costruzione
- Tunnel und Querschläge zu bauen
- Cunicolo esplorativo di nuova costruzione
- Erkundungsschächte zu bauen
- Cunicolo centrale di nuova costruzione
- Mischschächte zu bauen
- Opere già realizzate
- Destinazione Sauerwerk
- Opere logistiche da realizzare
- Logistikbauwerke zu bauen

M / SCALA 1 : 500
10m 0 10m 50m

QUADRO D'UNIONE / BLATTÜBERSICHT

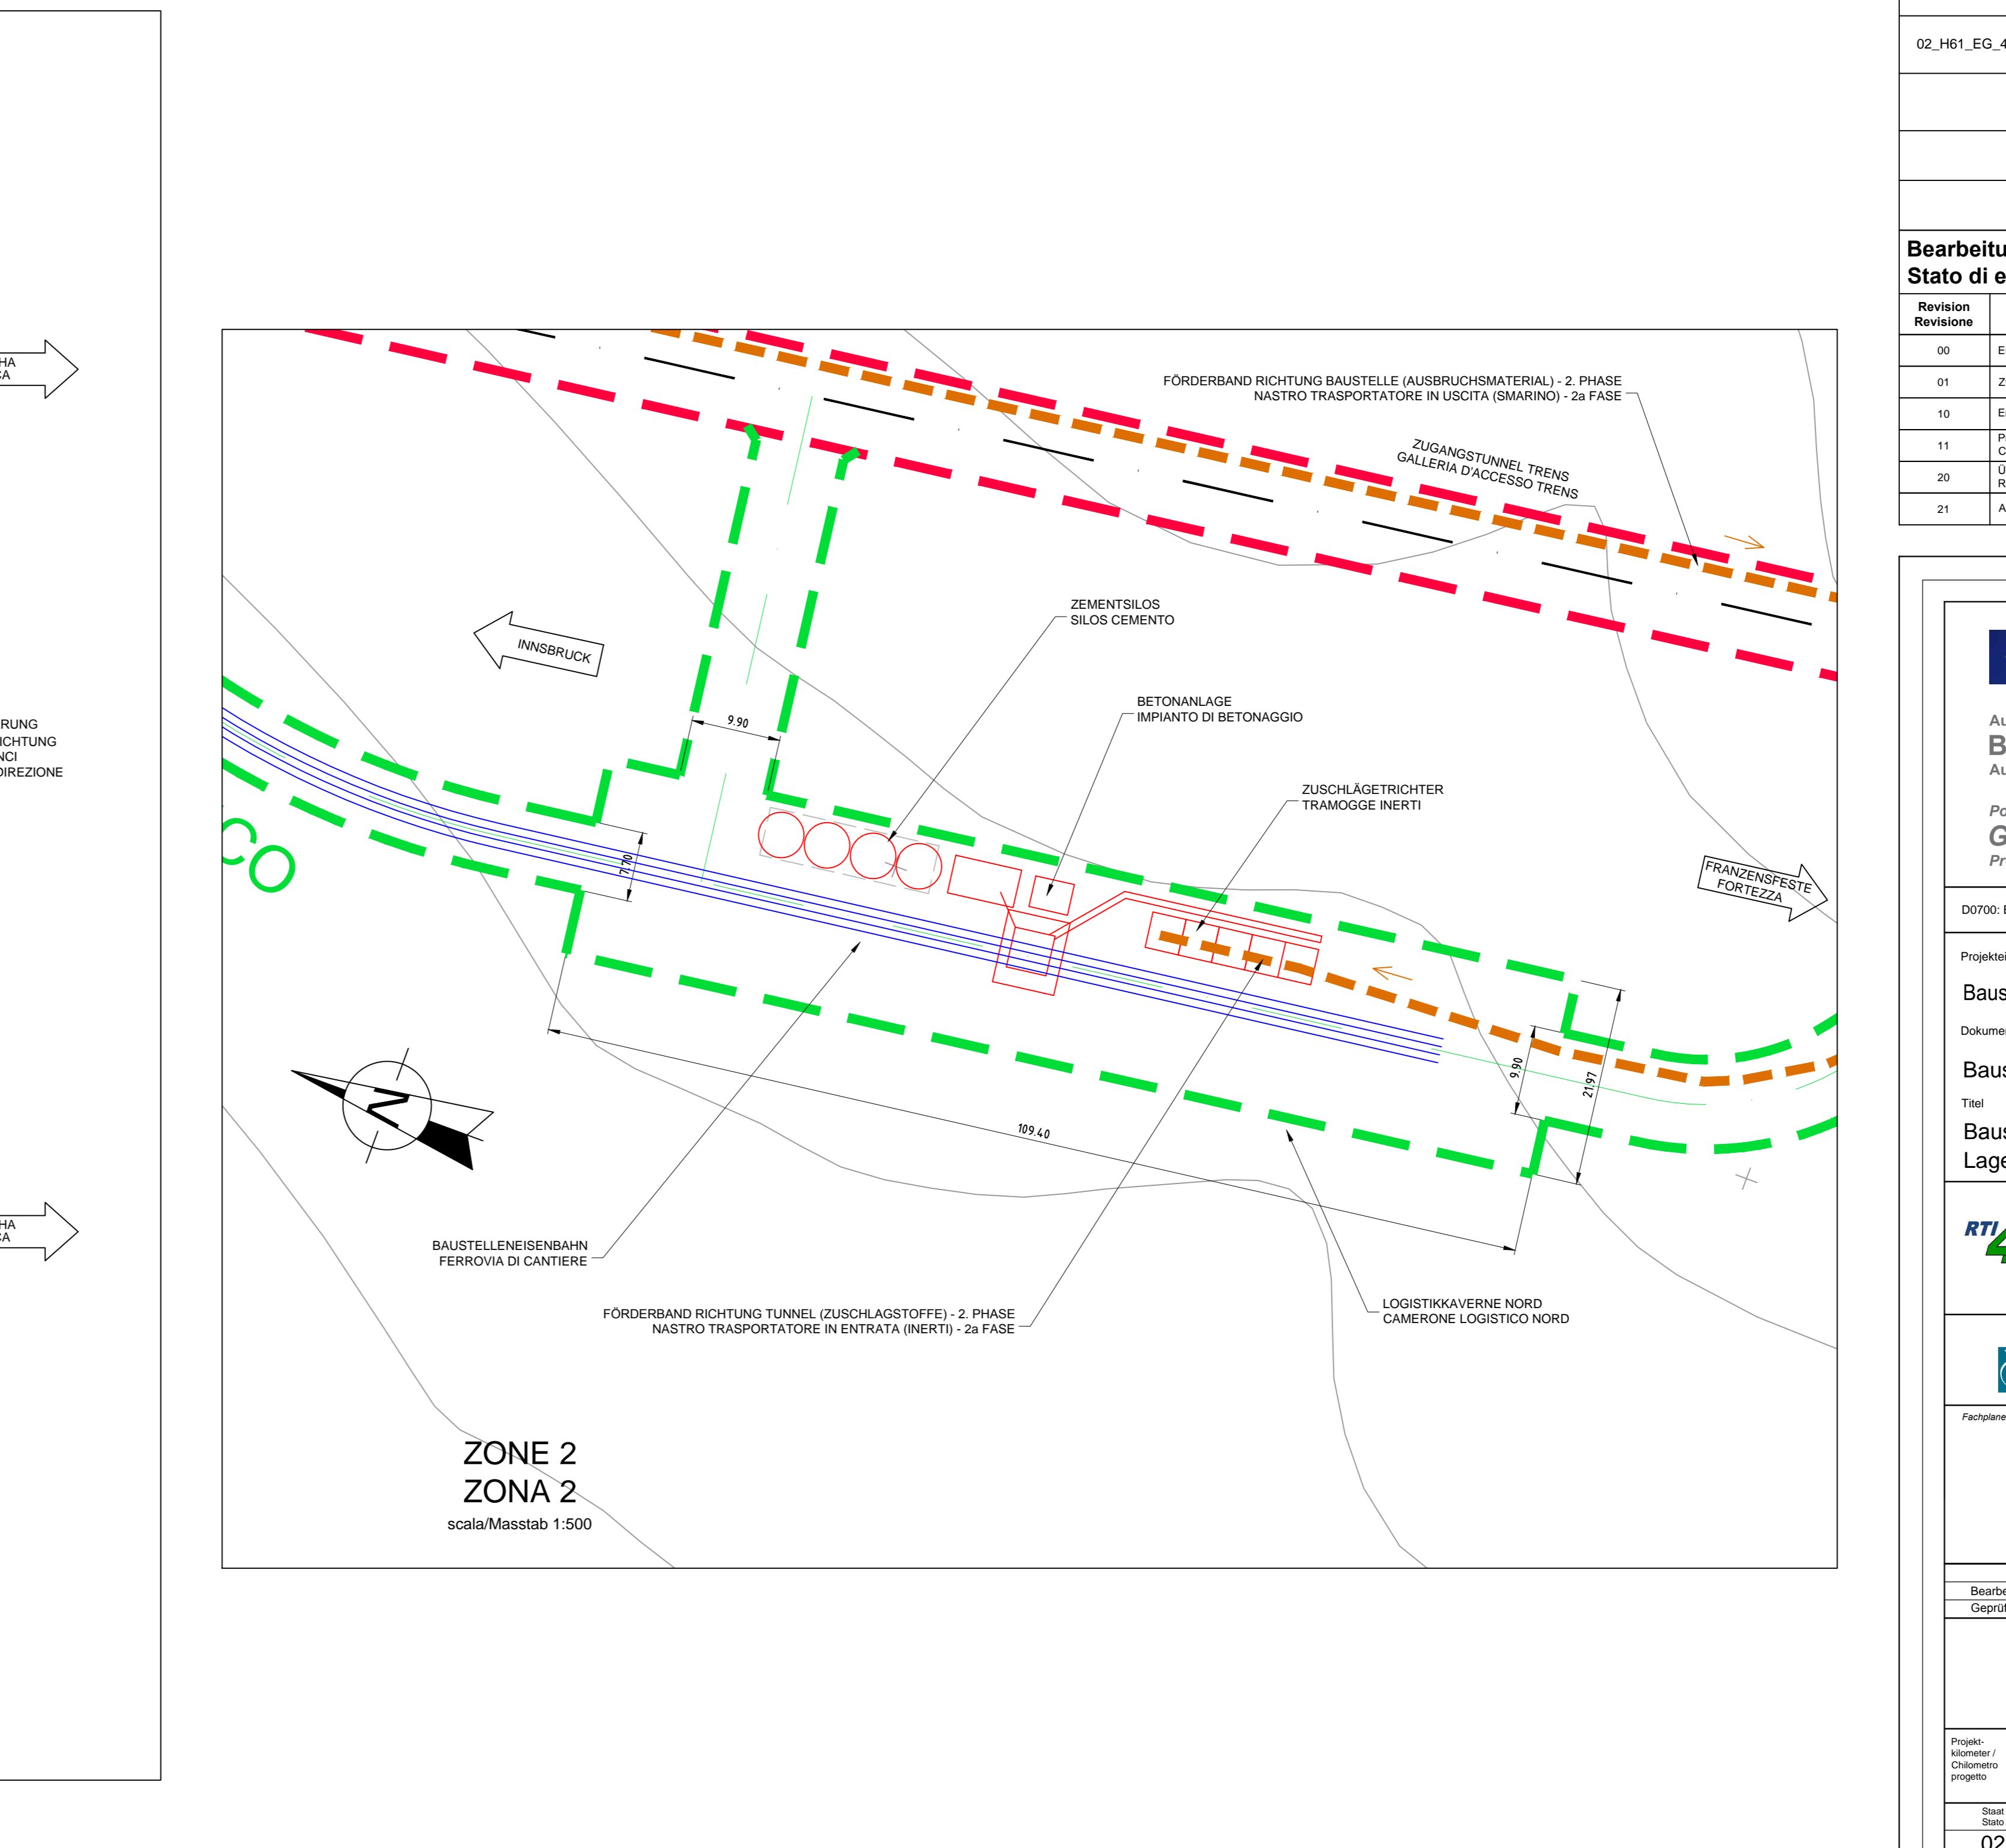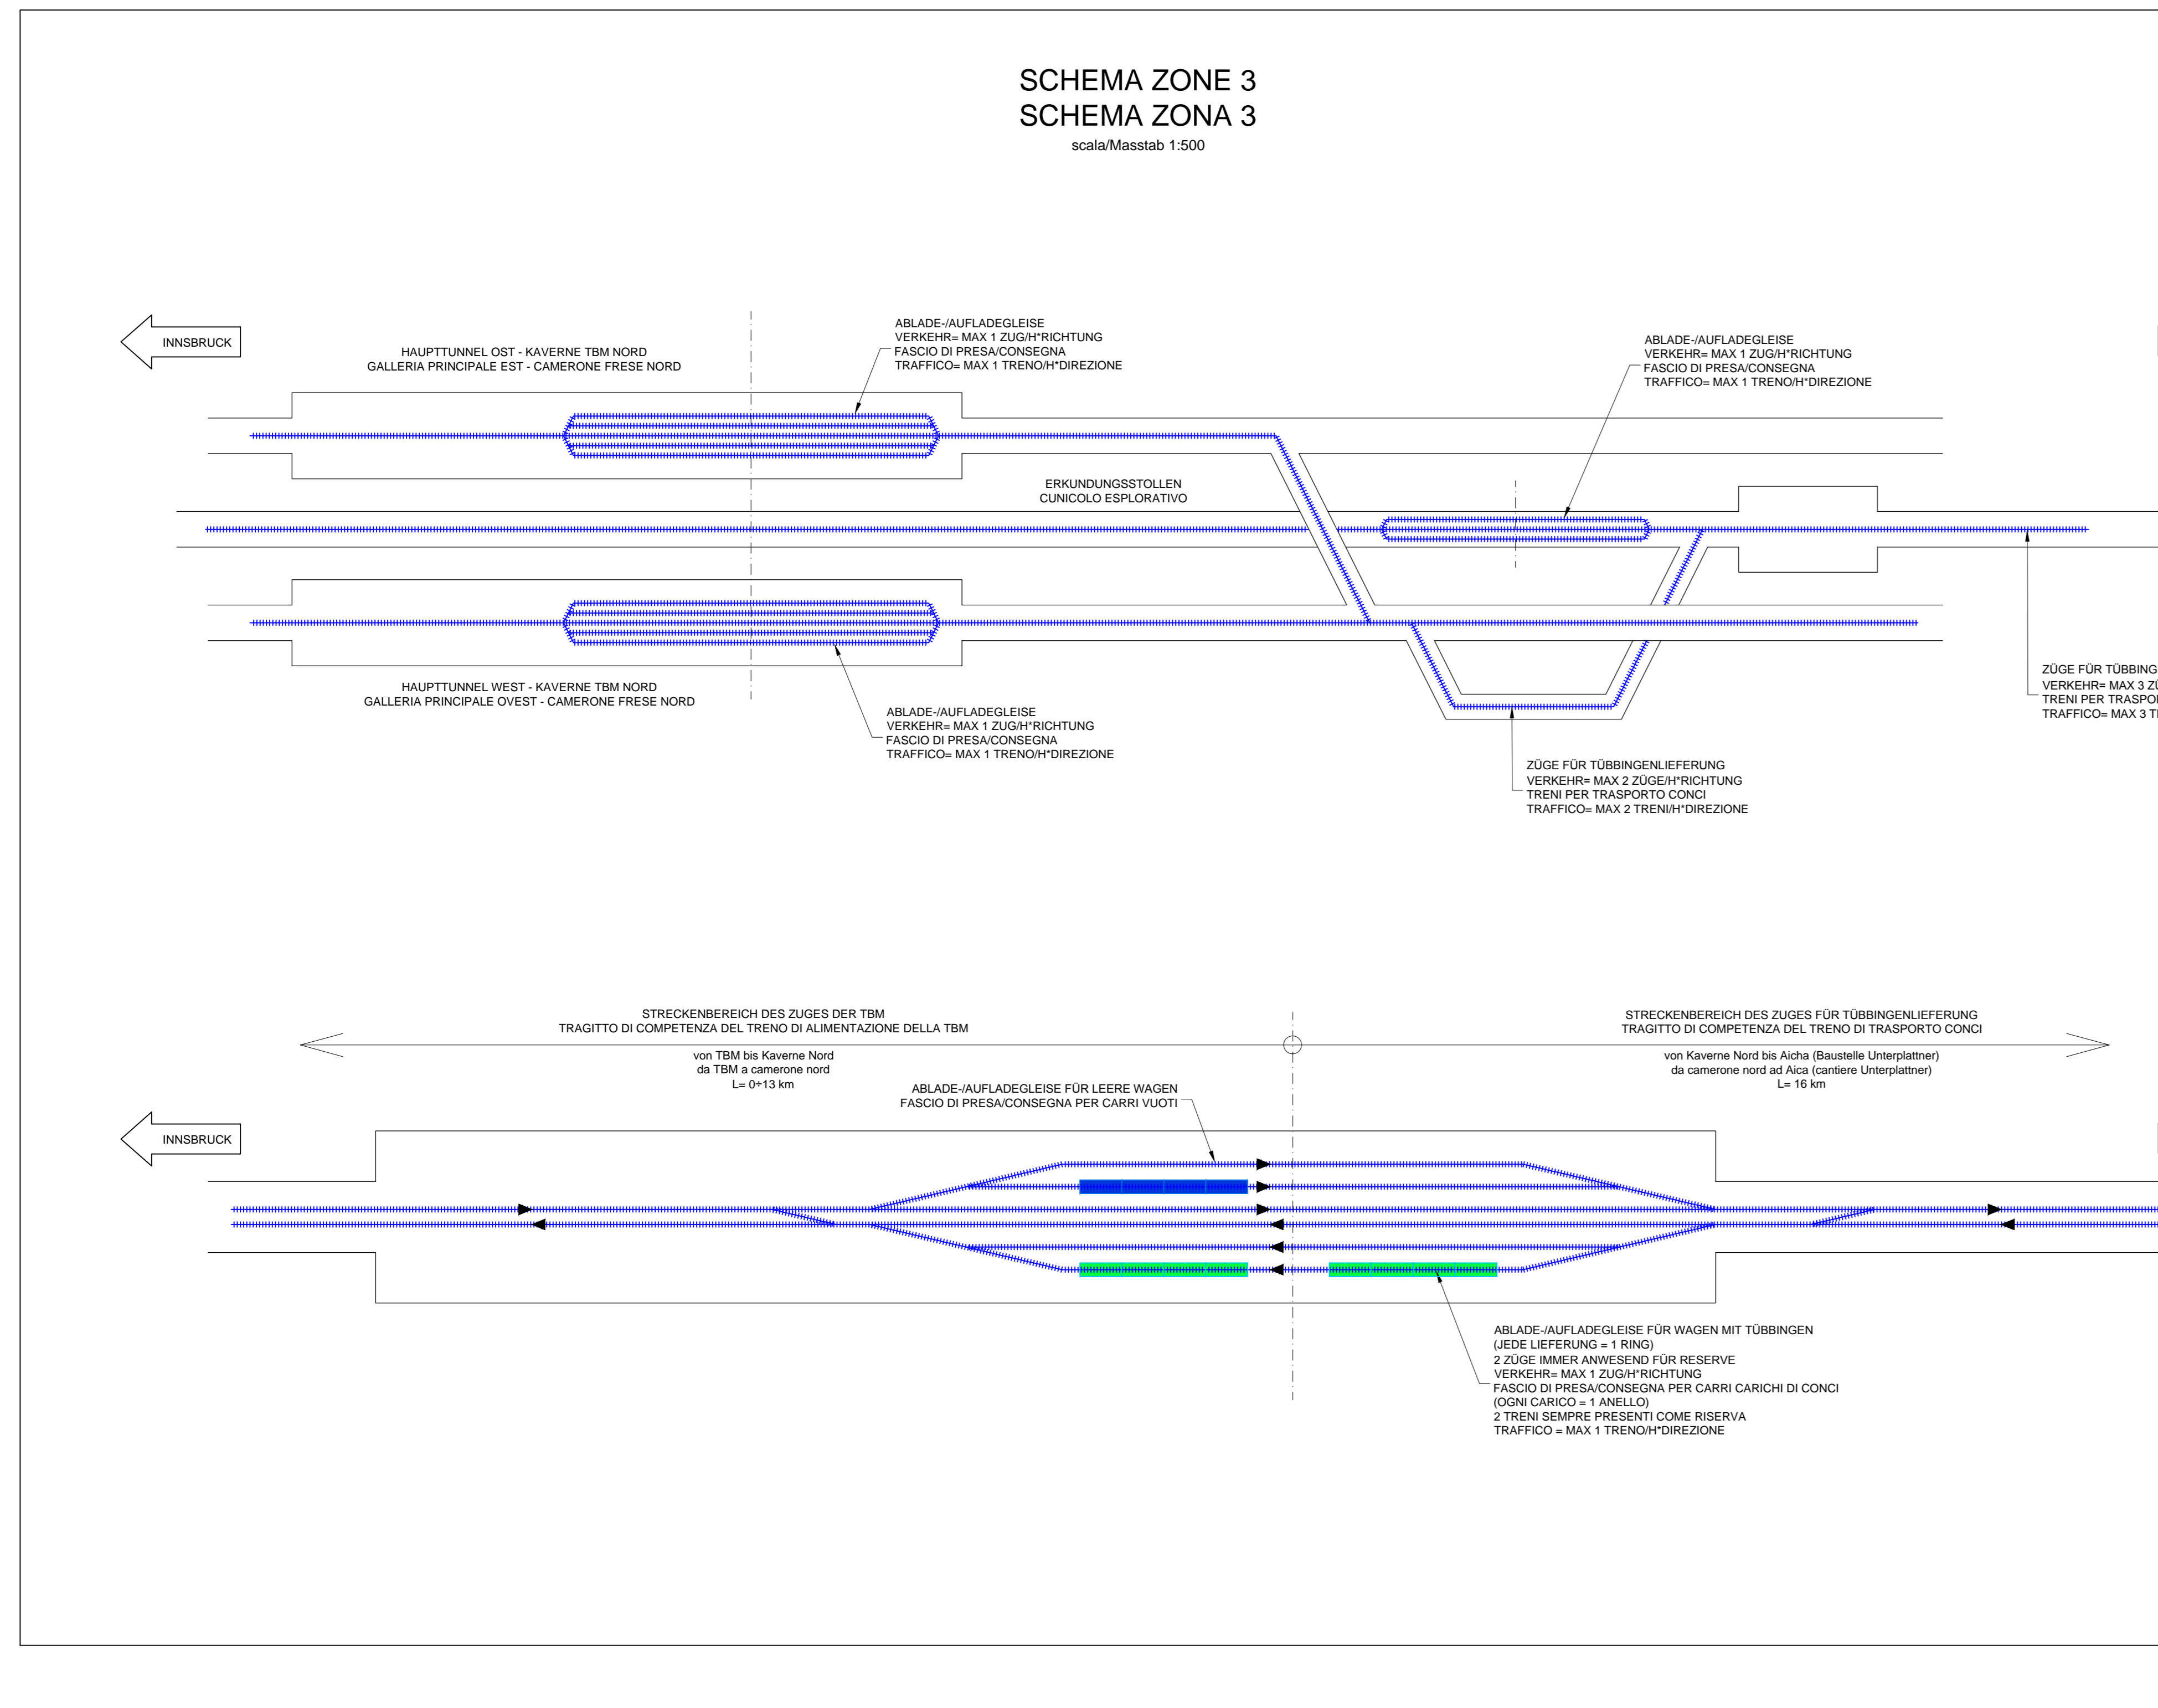

Referenzdokumente

Documenti di riferimento

| | | |
|-------------------------------|--|--|
| 02_H61_EG_400_KLP_D0700_S4015 | Übersichtslageplan Baustellenebereiche | Corografia ubicazione aree di cantiere |
| 02_H61_EG_400_KLP_D0700_S4020 | Gesamtlageplan Bereich Mauls | Planimetria d'insieme settore Mules |

Bearbeitungsstand

Stato di elaborazione

| Revision | Änderungen / Modifiche | Verantwortlicher Änderung / Responsabile modifica | Datum / Data |
|----------|---|---|--------------|
| 00 | Entscheidung / Prima Versione | Loebke | 05.02.2014 |
| 01 | Zweite Version / Seconda versione | Loebke | 30.04.2014 |
| 10 | Endabgabe / Consegna Definitiva | Loebke | 31.07.2014 |
| 11 | Projektverwirklichung und Umsetzung der Verbesserungen aus dem Prüferfahnen / Completamento progetto e esecuzione: situazione | Loebke | 08.10.2014 |
| 20 | Überarbeitung Anfrage Dienstleistung Nr. 1 vom 17.10.2014 / Revisione richiesta offerta di prestazione n. 1 del 17.10.2014 | Loebke | 04.12.2014 |
| 21 | Angabe für Ausschreibung / Emissione per Appalto | Loebke | 30.01.2015 |

**Ausbau Eisenbahnstrecke München-Venona
BRENNER BASISTUNNEL**
Ausführungsplanung

Profilierung: assse ferroviaria Monaco - Verona
GALLERIA DI BASE DEL BRENNERO
Progettazione esecutiva

D0700: Bauhof Mauls 2-3 D0700: Lotto Mules 2-3

| | |
|---|-----------------------------------|
| Projektziele: | WBS |
| Baustelleneinrichtung - Baustelle Mauls | Cantierizzazione - Cantiere Mules |
| Dokumententyp: | Typo documento |
| Baustelleneinrichtung | Layout di cantiere |
| Titel: | Titolo |
| Baustelleneinrichtungen - Bereich Mauls | Area di cantiere - Settore Mules |
| Lageplan Baustellen innen | Planimetria cantieri interni |

RT4P **PRO** **PÖYRY** **pini swiss** **PASQUALI-RUBA**

BBT
Galleria di Base del Brennero
Brenner Basistunnel BBT SE

| | | | | | | | | |
|------------------------------------|----|-----|----|-----|-----|-------|-------|----|
| Projekt / Progetto | 02 | H61 | BE | 405 | KBE | D0700 | 54110 | 21 |
| Blatt / Foglio | | | | | | | | |
| Skala / Scala | | | | | | | | |
| Revisionsnummer / Numero revisione | | | | | | | | |