



PROSPETTO CD  
 ANSICHT CD  
 SCALA/MASSTAB 1:100

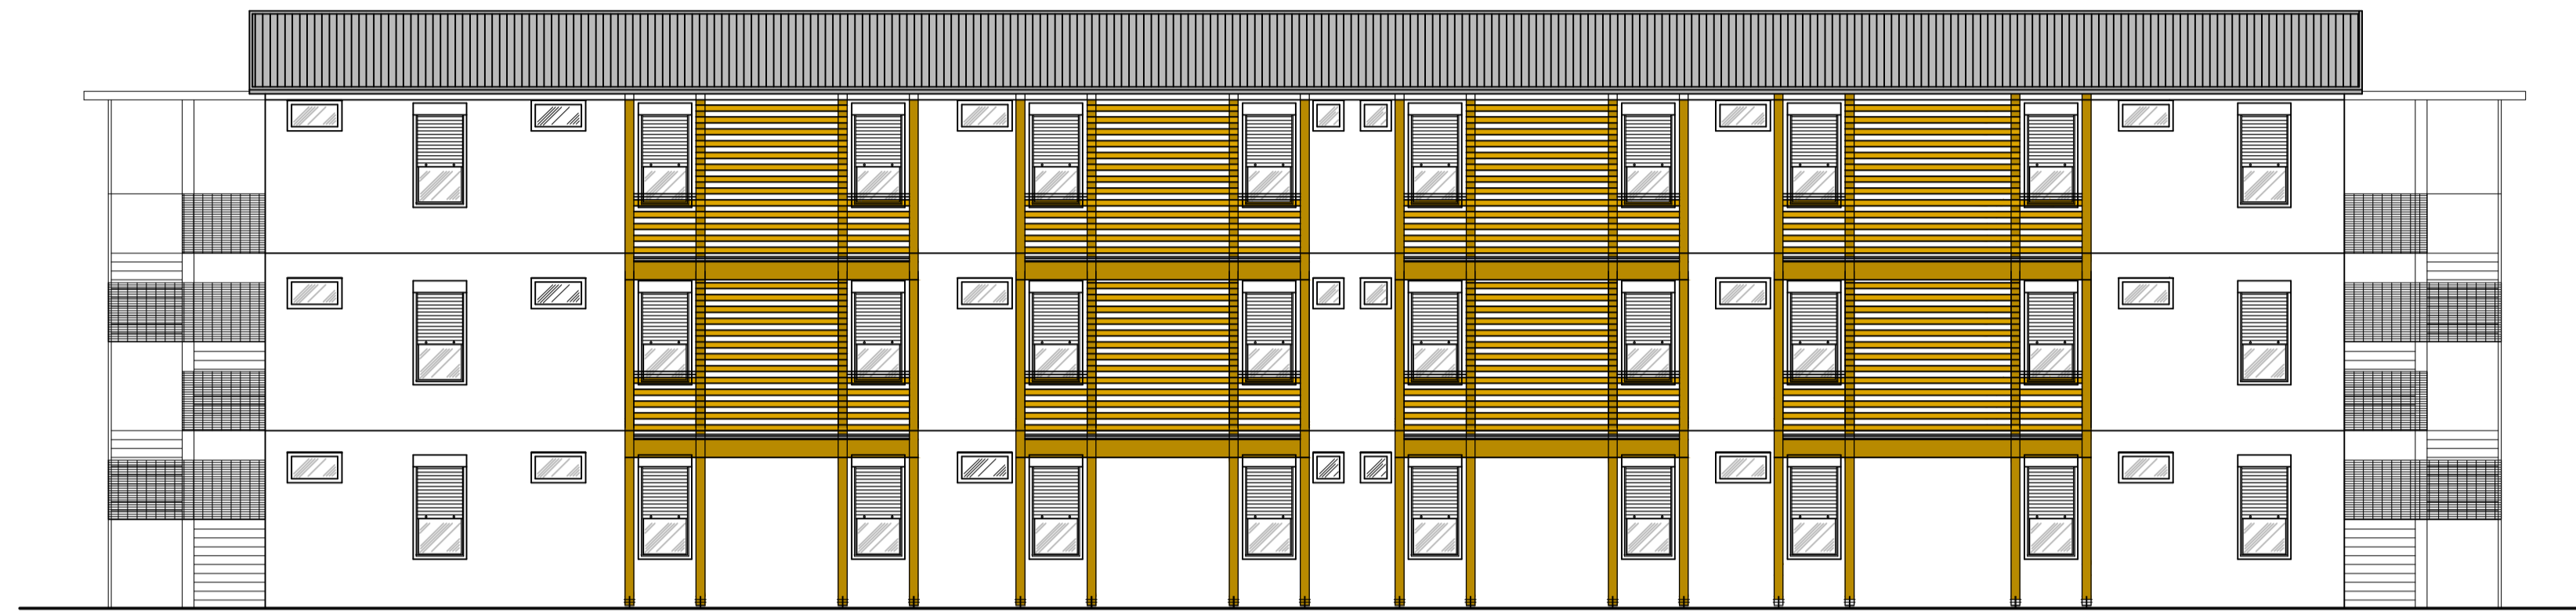

PIANTA PIANO TIPO  
 GRUNDRISS TYPSTOCK  
 SCALA/MASSTAB 1:100

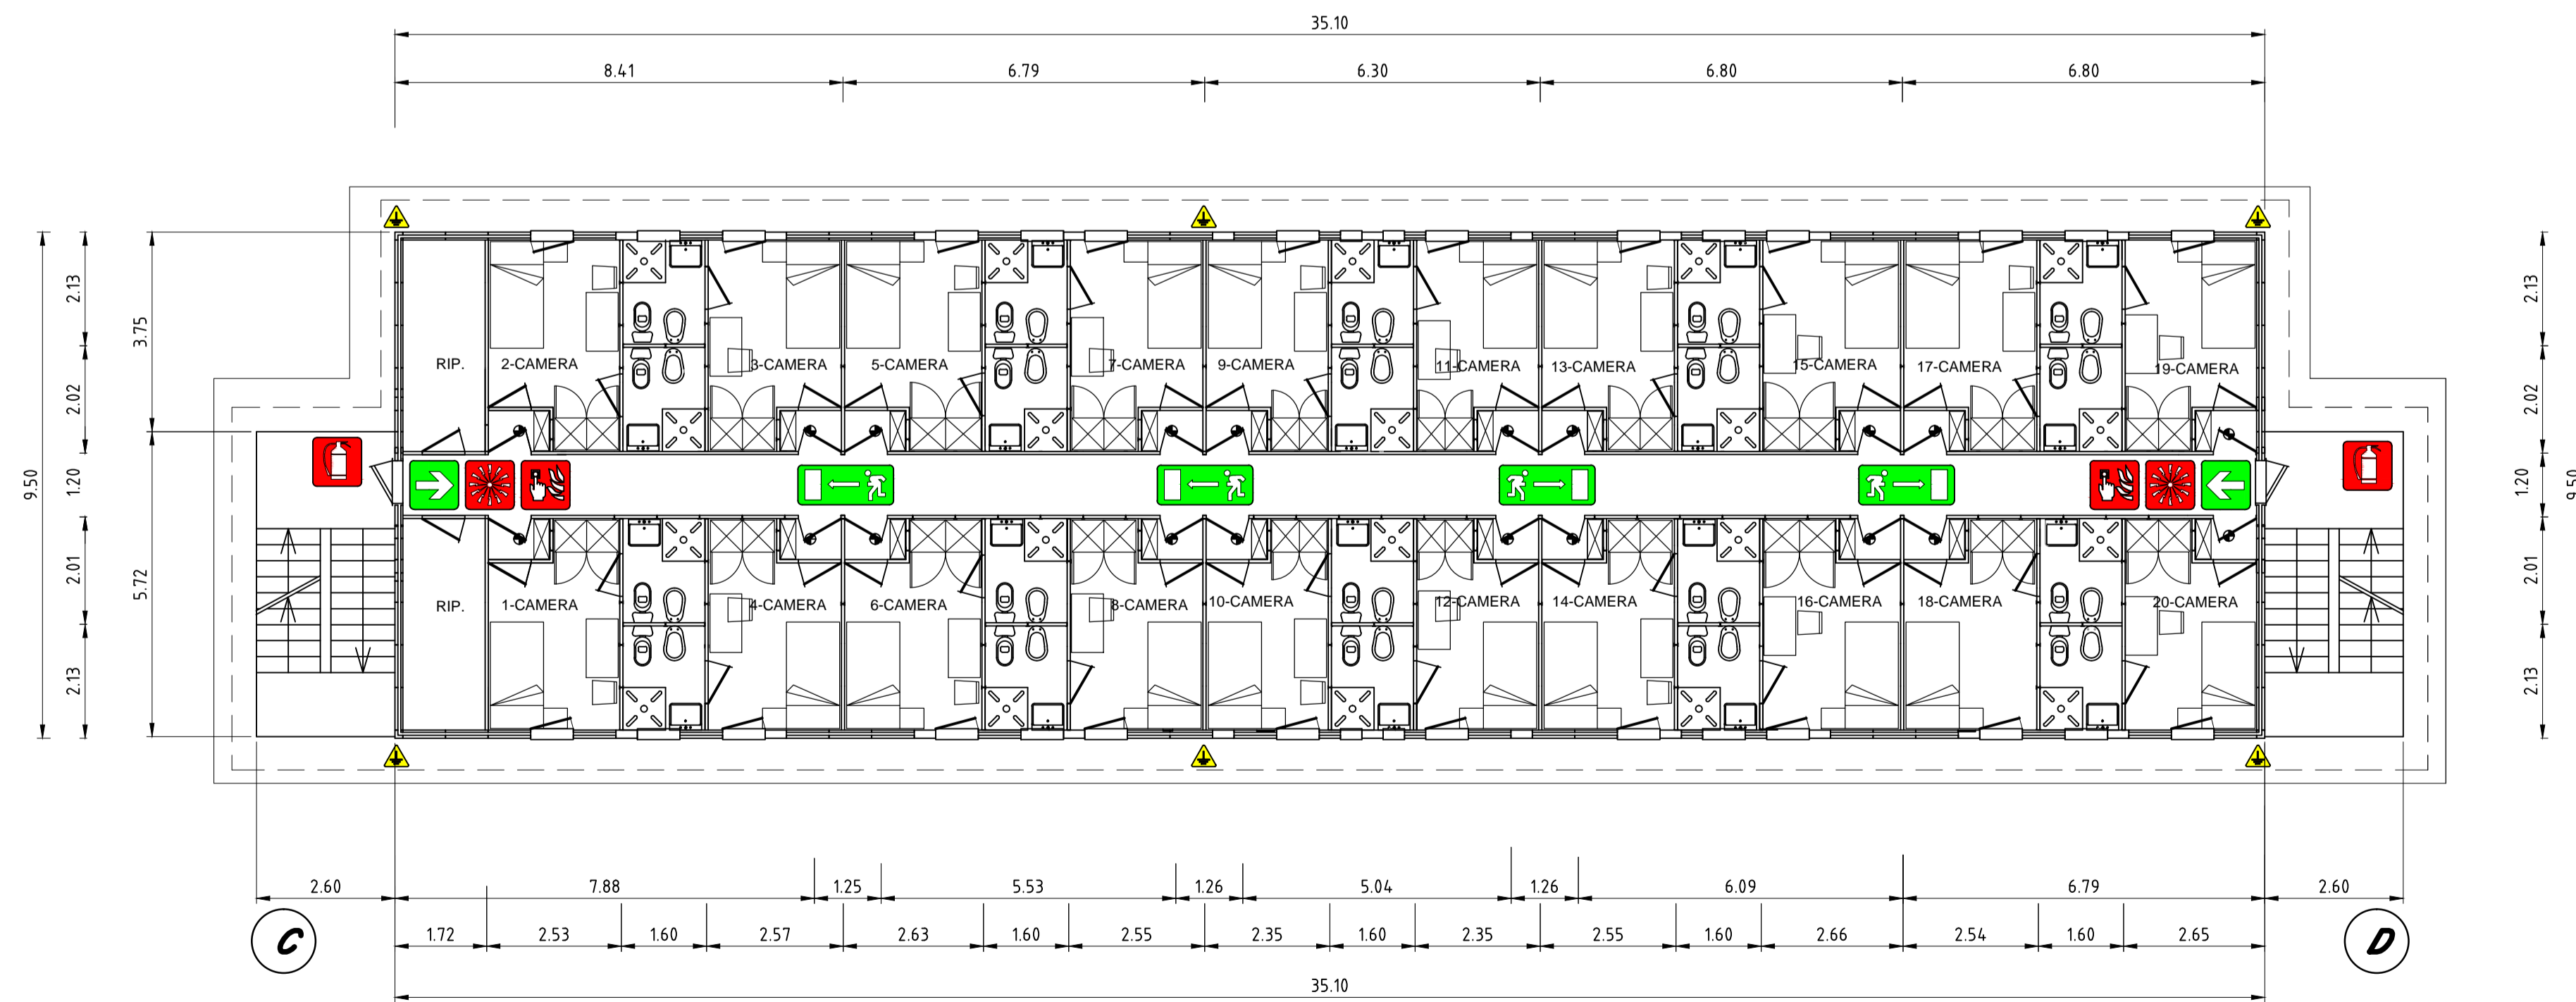

RAPPORTI AEROILLUMINANTI

LOCALE	SUPERFICIE PAVIMENTO MQ.	SUPERFICIE FINESTRE MQ.	SUP.FIN./ SUP.PAV. >1/8-0.125	BAGNO CON ASPIRAZ. FORZATA
1-2	8.86	1.24	0.140	SI
3-4	9.14	1.24	0.135	AERAZIONE NATURALE
5-6	9.14	1.24	0.135	SI
7-8	8.55	1.24	0.145	AERAZIONE NATURALE
9-10	8.55	1.24	0.145	SI
11-12	8.55	1.24	0.145	AERAZIONE NATURALE
13-14	8.55	1.24	0.145	SI
15-16	9.14	1.24	0.135	AERAZIONE NATURALE
17-18	9.14	1.24	0.135	SI
19-20	8.86	1.24	0.140	AERAZIONE NATURALE

**Referenzdokumente**  
**Documenti di riferimento**

02_H61_EG_400_KLP_D0700_54015	Übersichtslageplan Baustellenbereiche	Corografia ubicazione aree di cantiere
02_H61_EG_400_KLP_D0700_54020	Gesamtlageplan Bereich Mauts	Planimetria d'insieme settore Mules

**Bearbeitungsstand**  
**Stato di elaborazione**

Revision	Änderungen	Verantwortlicher Änderung	Datum
Revisione	Modifiche	Responsabile modifica	Data
00	Erstversion / Prima Versione	Lodola	24.01.2014
10	Endabgabe / Consegna Definitiva	Lodola	31.07.2014
11	Projektvollständigung und Umsetzung der Verbesserungen aus dem Prüfverfahren / Completamento progetto e recepimento istruttoria	Lodola	09.10.2014
20	Überarbeitung infolge Dienstaufweisung Nr. 1 vom 17.10.2014 / Revisione a seguito ODS n°1 del 17.10.14	Lodola	04.12.2014
21	Abgabe für Ausschreibung / Emissione per Appalto	Lodola	30.01.2015



Mit Beteiligung der Europäischen Union aus dem Haushalt der Transeuropäischen Verkehrsnetze finanziertes Vorhaben  
 Opera finanziata con la partecipazione dell'Unione Europea attraverso il bilancio delle reti di trasporto trans-europee



**Ausbau Eisenbahnachse München-Verona**  
**BRENNER BASISTUNNEL**  
 Ausführungsplanung

Potenziamento asse ferroviario Monaco - Verona  
**GALLERIA DI BASE DEL BRENNERO**  
 Progettazione esecutiva

D0700: Baulos Mauts 2-3	D0700: Loto Mules 2-3		
Projekteinheit	WBS		
Baustelleneinrichtung - Basislager Sachsenklemme	Cantierizzazione - Campo base Sachsenklemme		
Dokumententart	Typo documento		
Lageplan	Planimetria		
Titel	Titolo		
Baustellenflächen - Bereich Mauts	Aree di cantiere - Settore Mules		
Typologie Unterkunftscontainer	Tipologico dormitorio		
	Generaleplaner / Responsabile integrazioni prestazioni specialistiche Ing. Enrico Maria Pizzarotti <small>Chil. reg. Monza n° 4 24670</small>		
			
Fachplaner / il progettista specialista	Fachplaner / il progettista specialista	Fachplaner / il progettista specialista	Fachplaner / il progettista specialista
			Ing. Federico Pasquali <small>Chil. reg. Monza n° 461</small>
Bearbeitet / Elaborato	Datum / Data	Name / Nome	Gesellschaft / Società
Geprüft / Verificato	30.01.2015	Lodola	Pasquali-Rausa
	30.01.2015	Pasquali	Pasquali-Rausa
	Name / Nome	Name / Nome	
	R. Zurlo	K. Bergmeister	
Projekt / von / da Kilometer / bis / a Chislerano / bei / al	32.0488 54.0+15	Bau- / von / da Kilometer / bis / a Chislerano / bei / al	Status / Dokument / Stato / documento
			Massstab / Scala 1 : 100
Staat / Stato	Los / Loto	Einheit / Unità	Dokumententart / Tipo documento
02	H61	BE	420
			Vertrag / Contratto
			D0700
			Numero / Codice
			54405
			Revision / Revisione
			21

0.58m<sup>2</sup>