



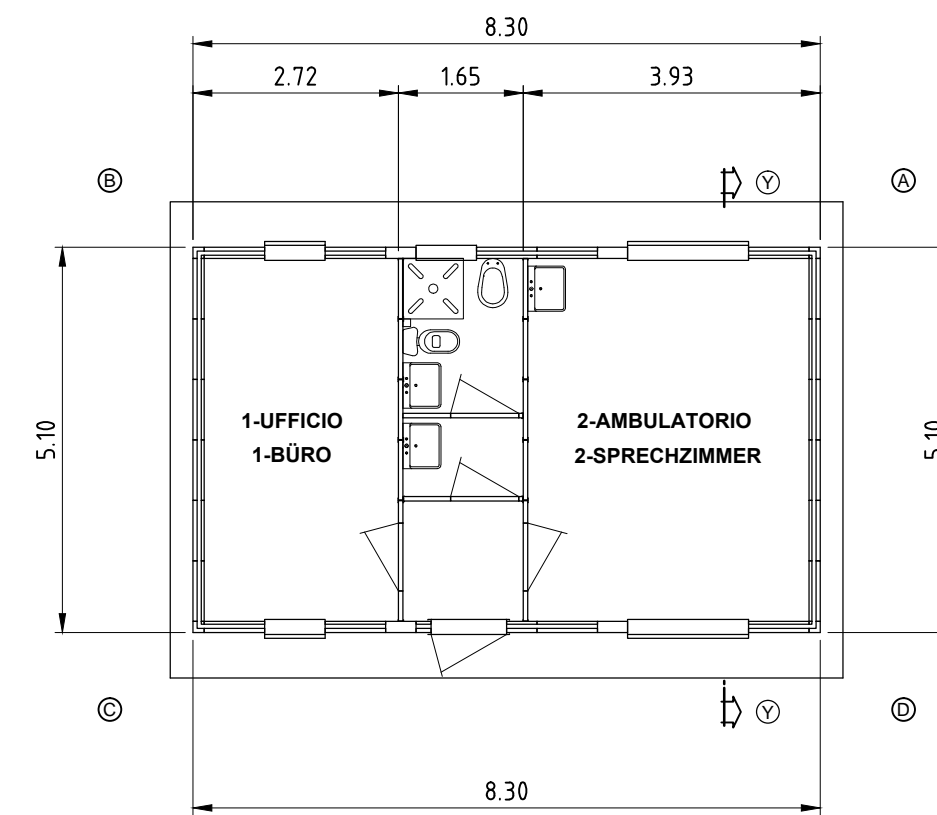


PIANTA PIANO TERRA
GRUNDRISS ERDGESCHOSS
SCALA/MASSTAB 1:100

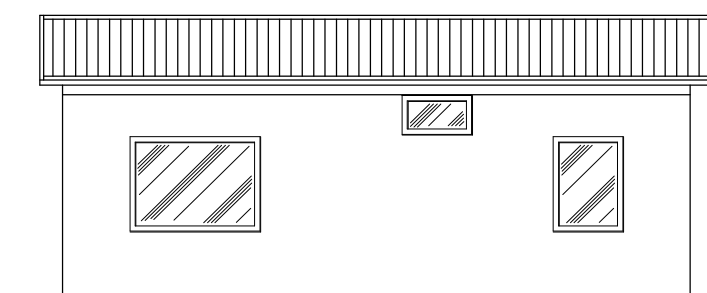


PROSPETTO AB
ANSICHT AB
SCALA/MASSTAB 1:100




PROSPETTO AD
ANSICHT AD
SCALA/MASSTAB 1:100

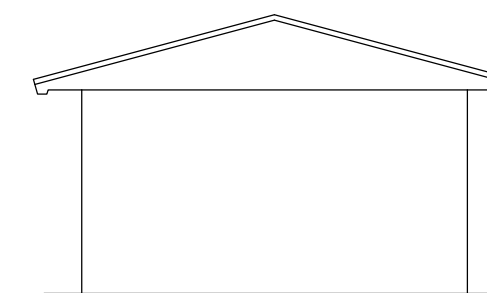

PROSPETTO CD
ANSICHT CD
SCALA/MASSTAB 1:100

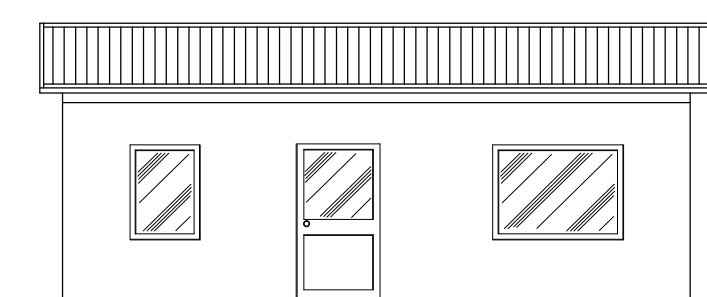

SEZIONE YY
SCHNITT YY
SCALA/MASSTAB 1:100

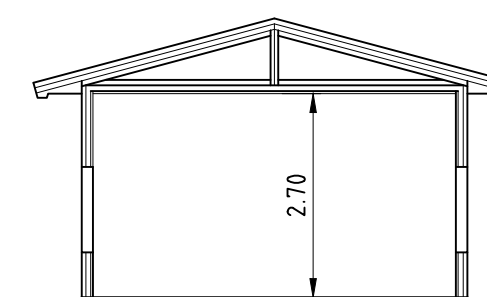

LOCALE	SUPERFICIE PAVIMENTO MQ.	SUPERFICIE FINESTRE MQ.	SUP. FIN./ SUP.PAV. >1/8>0.125
1	12.33	1.92	0.156
2	18.10	3.84	0.212

RAUM	BODEN-FLÄCHE MQ.	FENSTER-FLÄCHER MQ.	FL. FENS. FL. BOD. >1/8>0.125
1	12.33	1.92	0.156
2	18.10	3.84	0.212

Referenzdokumente Documenti di riferimento		
02_H61_EG_400_KLP_D0700_54015	Übersichtslageplan Baustellenbereiche	Corografia ubicazione aree di cantiere
02_H61_EG_400_KLP_D0700_54020	Gesamtanlageplan Bereich Mauls	Planimetria d'insieme settore Mules

Bearbeitungsstand Stato di elaborazione			
Revision Revisione	Änderungen Modifiche	Verantwortlicher Änderung Responsabile modifica	Datum Data
00	Erstversion / Prima Versione	Lodola	27.01.2014
10	Endabgabe / Consegna Definitiva	Lodola	31.07.2014
11	Projektvollständigung und Umsetzung der Verbesserungen aus dem Prüfverfahren / Completamento progetto e recepimento istruttoria	Lodola	09.10.2014
20	Überarbeitung infolge Dienstanweisung Nr. 1 vom 17.10.2014 / Revisione a seguito ODS n°1 del 17.10.14	Lodola	04.12.2014
21	Abgabe für Ausschreibung / Emissione per Appalto	Lodola	30.01.2015



Mit Beteiligung der Europäischen Union aus dem Haushalt der Transzeuropäischen Verkehrsnetze finanziertes Vorhaben
Opera finanziata con la partecipazione dell'Unione Europea attraverso il bilancio delle reti di trasporto transeuropee



**Ausbau Eisenbahnstrecke München-Verona
BRENNER BASISTUNNEL**
Ausführungsplanung

**Potenziamento asse ferroviario Monaco - Verona
GALLERIA DI BASE DEL BRENNERO**
Progettazione esecutiva

D0700: Baulos Mauls 2-3	D0700: Lotto Mules 2-3
Projekteinheit	WBS
Baustelleneinrichtung - Basislager Sachsenklemme	Cantierizzazione - Campo base Sachsenklemme
Dokumententyp	Typo documento
Lageplan	Planimetria
Titel	Titolo
Baustellenflächen - Bereich Mauls	Aree di cantiere - Settore Mules
Typologie Sanitätsraum	Tipologico infermeria



Raggruppamento Temporaneo di Imprese di
Progettazione, Direzione Lavori, Direzione Lavori, Direzione Lavori, Direzione Lavori

Generalplaner / Responsabile integrazioni prestazioni specialistiche
Ing. Enrico Maria Pizzarotti
Ord. Ingg. Milano N° 4 28470

Mandatario	Mandante	Mandante	Mandante
			
Fachplaner / il progettista specialista	Fachplaner / il progettista specialista	Fachplaner / il progettista specialista	Fachplaner / il progettista specialista
			Ing. Federico Pasquali Ord. Ingg. Bergamo N° 680

Datum / Data		Name / Nome		Gesellschaft / Società	
Bearbeitet / Elaborato	30.01.2015	Lodola		Pasquali-Rausa	
Geprüft / Verificato	30.01.2015	Pasquali		Pasquali-Rausa	



Galleria di Base del Brennero
Brenner Basistunnel BBT SE

Name / Nome
R. Zurlo

Name / Nome
K. Bergmeister

Projekt- kilometer / Chilometro progetto	von / da bis / a bei / al	Bau- kilometer / Chilometro opera	von / da bis / a bei / al	Status Documento / Stato documento	Massstab / Scala 1 : 100
	32,0+88 54,0+15				

Staat	Los	Einheit	Nummer	Dokumentenart	Vertrag	Nummer	Revision
		Unità	Numero	Tipologia documento	Contratto	Codice	Revisione
02	H61	BE	420	KLP	D0700	54425	21