

**LEGENDE**

879.02 QT	KABELKOTE BEI MASTENHÄNGESTÜTZE QUOTA CAVO IN CORRISPONDENZA DELLA MENSOLO DEL TRALICCIO
872.38 QM	MINIMALE KABELKOTE DER SPANNWEITE QUOTA CAVO MINIMA DELLA CAMPATA
875.00 QS	ABLADEKOTE FÖRDERBAND QUOTA SCARICO NASTRO TRASPORTATORE
911.70 QTT	MASTENSPIZKOTE QUOTA TESTA TRALICCIO


**HINWEISE:**  
 VOR BEGINN DER ARBEITEN IST DIE DURCHFÜHRUNG DER FOLGENDEN BESTANDSMESSEUNGEN IN LAGE UND IN HÖHE ERFORDERLICH:  
 1. LEITUNGSKABELN  
 2. NEUE GEBÄUDE UND STRASSEN  
 3. NEUE UNTERE UND OBERE WERKLEITUNGEN

**AVVERTENZE:**  
 PRIMA DEI LAVORI È NECESSARIO PROCEDERE AL RILIEVO PLANO ALTIMETRICO DI:  
 1. CONDUTTORI DEGLI ELETTRODOTTI  
 2. NUOVI EDIFICI E VIABILITÀ  
 3. NUOVI SOTTO- E SOVRASERVIZI

**BEMERKUNGEN AN DER ZEICHNUNG:**  
 • Basisvermessung (Quelle: BBT): Luftbildauswertung Jahr 2005  
 • Ergänzungen an der Vermessung (Quelle: Lokalaugenschein, APB): neue Gebäude, Strassen, usw.; Jahr 2013

**NOTE AL DISEGNO:**  
 • Rilievo di base (fonte: BBT): rilievo aerofotogrammetrico anno 2005  
 • Integrazioni al rilievo (fonti: sopralluoghi, PAS): nuovi edifici, viabilità, ecc.; anno 2013

**BASISLAGER HOTEL POST  
 CAMPO BASE ALBERGO POSTA  
 240 PERS. - 18 PARK.**

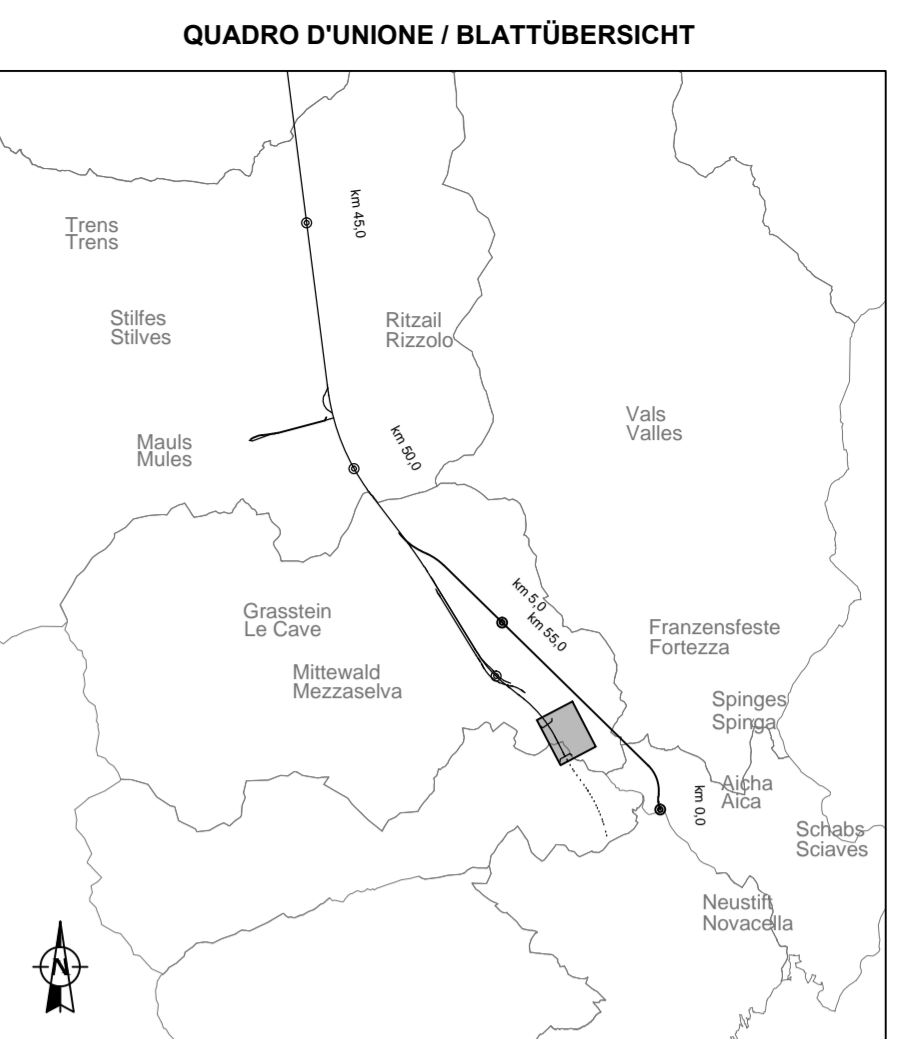

**Referenzdokumente**

**Documenti di riferimento**

02_H61_EG_400_KLP_D0700_54015	Übersichtslegeplan Baustellenbereiche	Corografia ubicazione aree di cantiere
02_H61_EG_400_KLP_D0700_54025	Gesamtlageplan Bereich Franzensfeste	Planimetria d'insieme settore Fortezza

**Bearbeitungsstand**

**Stato di elaborazione**

Revision / Revisione	Änderungen / Modifiche	Verantwortlicher Änderung / Responsabile modifica	Datum / Data
00	Erstversion / Prima Versione	Lodola	16.01.2014
01	Zweite Version / Seconda versione	Lodola	18.02.2014
02	Dritte Version / Terza versione	Lodola	15.04.2014
10	Endabgabe / Consegna Definitiva	Lodola	31.07.2014
11	Projektvollständigung und Umsetzung der Verbesserungen aus dem Prüfverfahren / Completamento progetto e recepimento istruttoria	Lodola	09.10.2014
21	Abgabe für Ausschreibung / Emissione per Appalto	Lodola	30.01.2015

**Ausbau Eisenbahnstrecke München-Venedig**  
**BRENNER BASISTUNNEL**  
 Ausführungsplanung

**Potenziamento asse ferroviaria Monaco - Verona**  
**GALLERIA DI BASE DEL BRENNERO**  
 Progettazione esecutiva

D0700: Bauins Mauts 2-3      D0700: Lotto Mules 2-3

Projekteinheit: WBS  
 Baustelleneinrichtung - Basislager Hotel Post      Cantierizzazione - Campo base albergo Posta

Dokumententyp: Typo documento  
 Baustelleneinrichtung      Layout di cantiere

Titel: Titolo  
 Baustellenflächen - Bereich Franzensfeste      Aree di cantiere - Settore Fortezza  
 Lageplan Basislager Hotel Post      Planimetria campo base albergo Posta

Generalsplaner / Responsabile integrazioni prestazioni specialistiche  
 Ing. Enrico Maria Pizzarotti  
016 999 16000 11 4 24919

Mandataria	Mandante	Mandante	Mandante
<b>PRO ITER</b>	<b>PÖYRY</b>	<b>pini swiss engineers</b>	<b>PASQUALI-RAUSA ENGINEERING</b>
Fachplaner / il progettista specialista	Fachplaner / il progettista specialista	Fachplaner / il progettista specialista	Fachplaner / il progettista specialista
			Ing. Federico Pasquali <small>016 999 16000 11 4 24919</small>

Bearbeitet / Elaborato      Datum / Data      Name / Nome      Gesellschaft / Società  
 30.01.2015      Lodola      Pasquali-Rausa

Geprüft / Verificato      Datum / Data      Name / Nome      Gesellschaft / Società  
 30.01.2015      Pasquali      Pasquali-Rausa

**BBT**  
 Galleria di Base del Brennero  
 Brennero Basistunnel BBT SE

Name / Nome      Name / Nome  
 R. Zurlo      K. Bergmeister

Projekt / Numero progetto	von / da / bis / a / bei / al	Blatt / Foglio / numero / carta / opera	von / da / bis / a / bei / al	Status / Stato / documento	Vertrag / Contratto	Massstab / Scala / 1 : 500	Revisions / Revisione
02	H61	BE	430	KBE	D0700	54465	21

Bezugssystem / Sistema di riferimento:  
 BBT\_TM\_WGS84

M / SCALA 1 : 500

10m 0 10m 50m