


GRUNDRISS PIANTA

(1:200)


0(m) 4.00 8.00 12.00

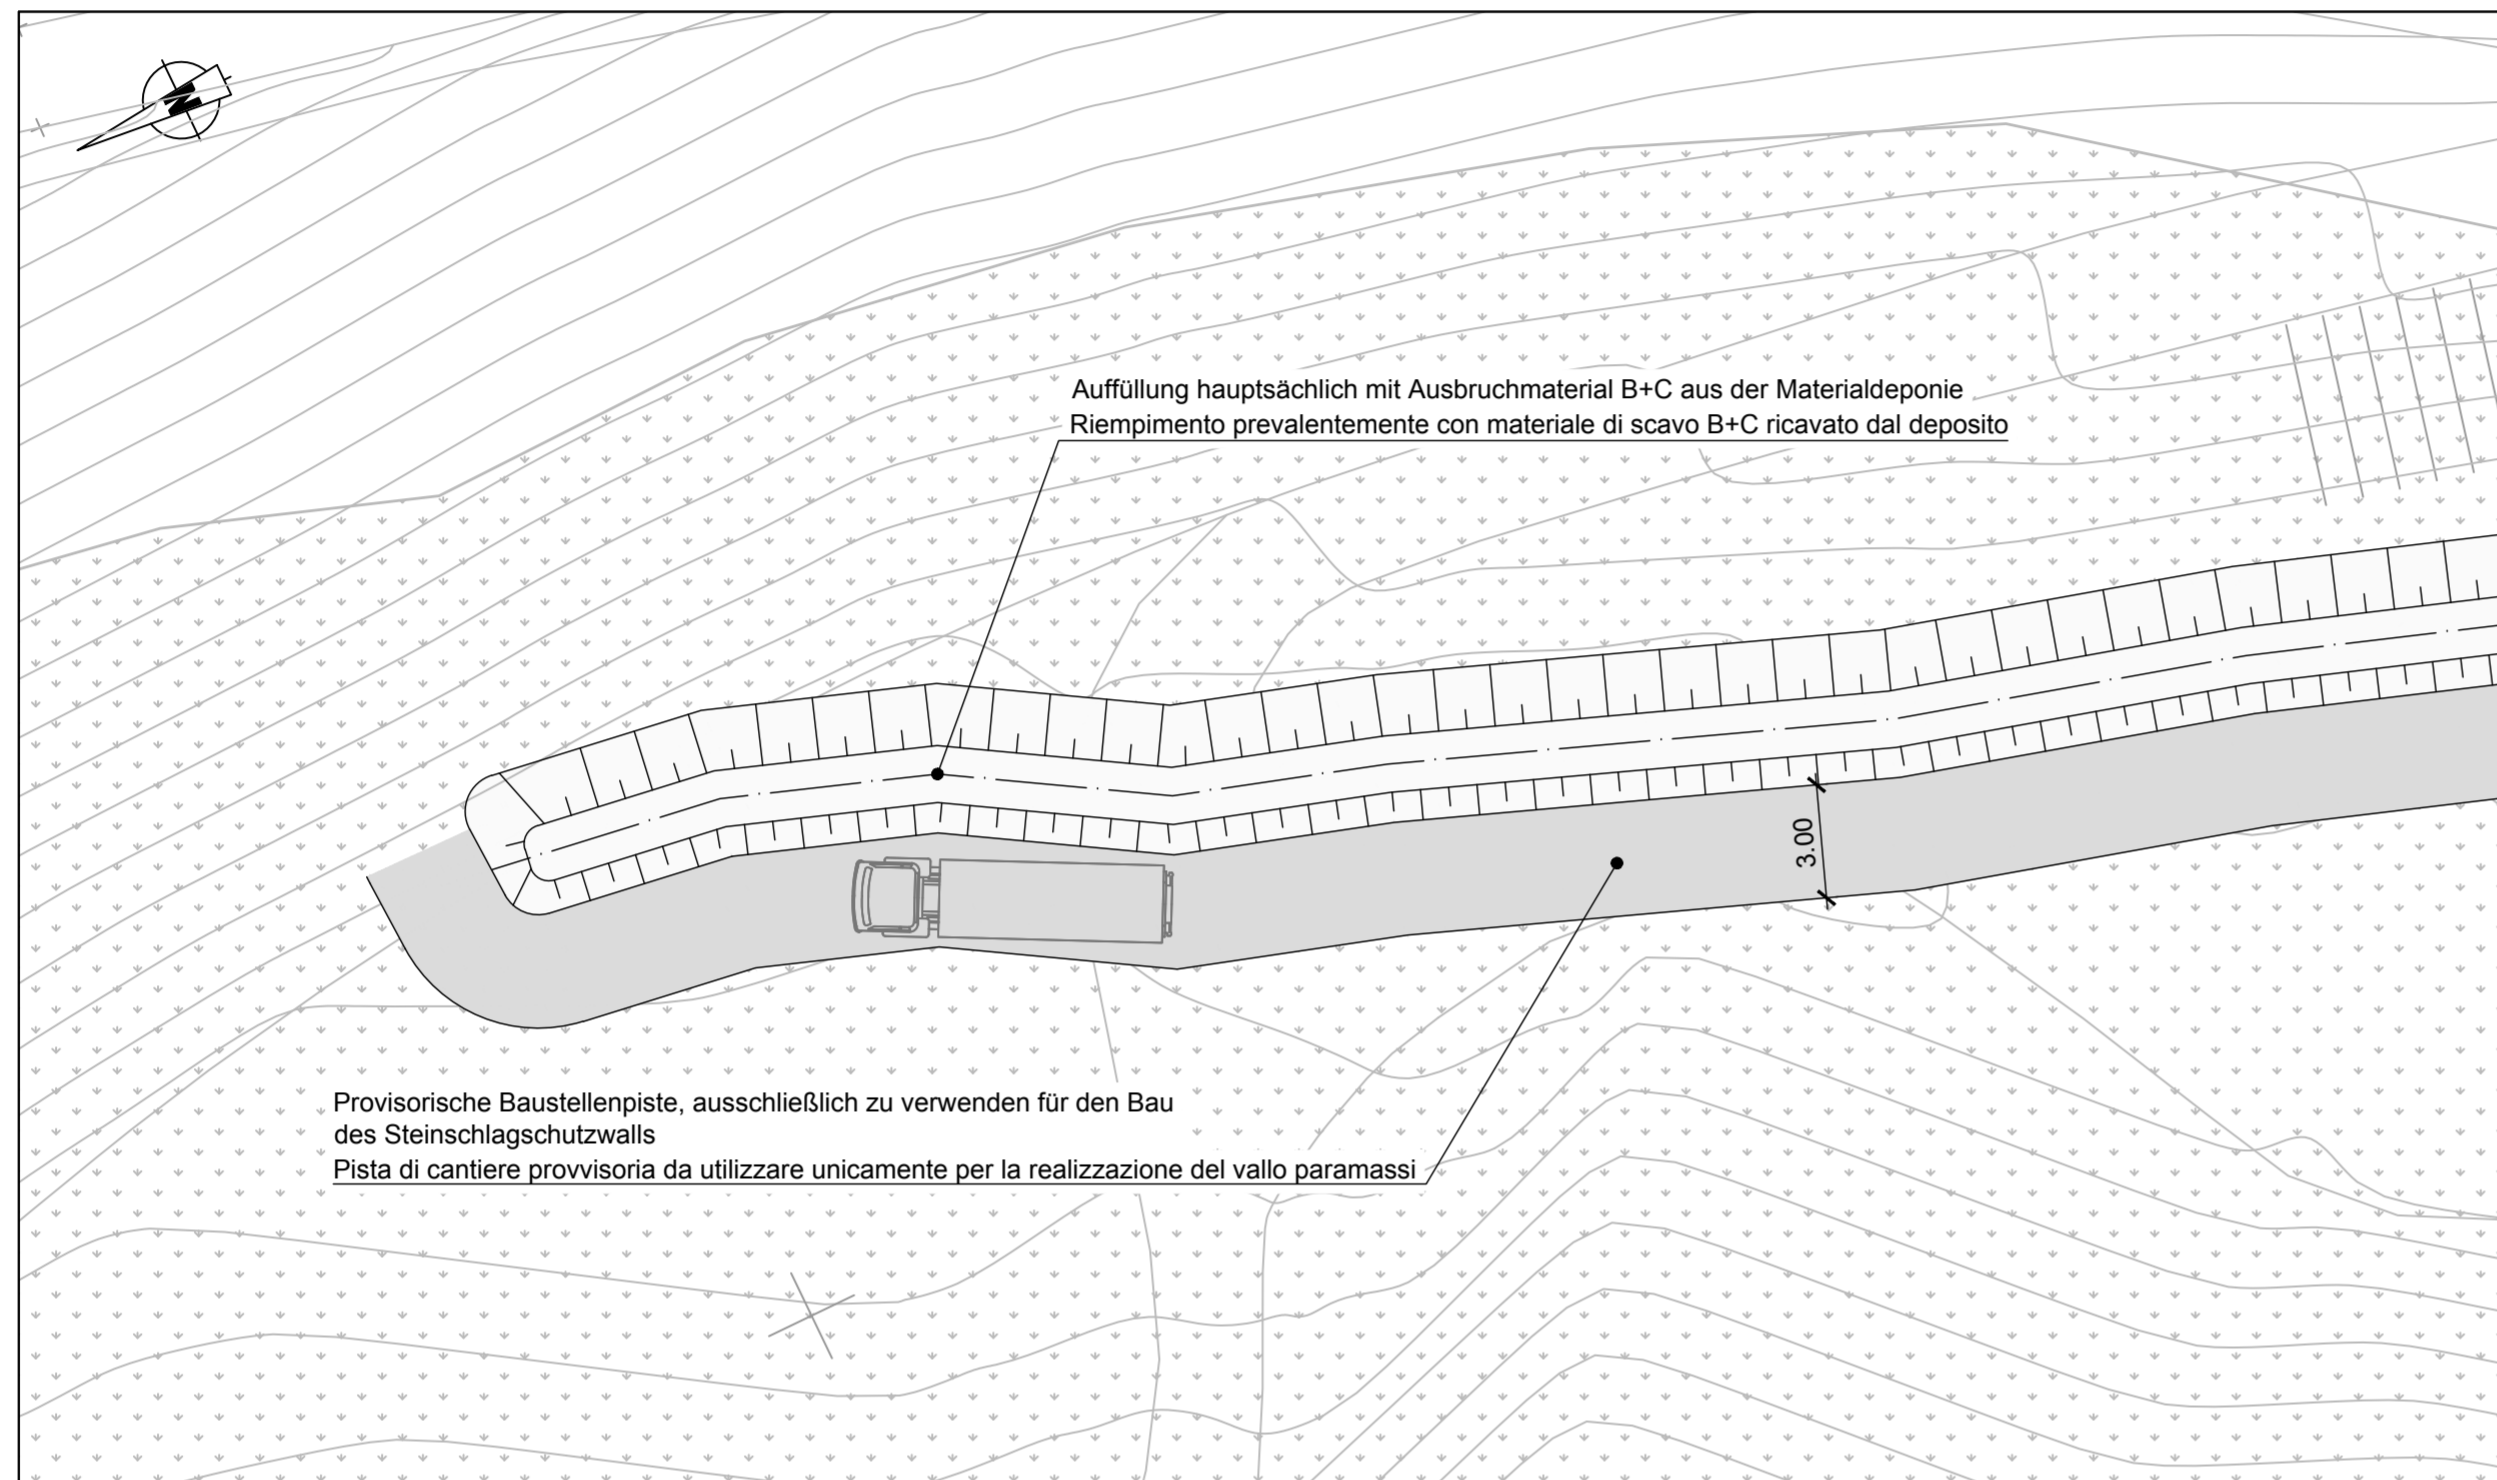

REGELQUERSCHNITT SEZIONE TIPO

(1:50)

0(m) 1.00 2.00 3.00

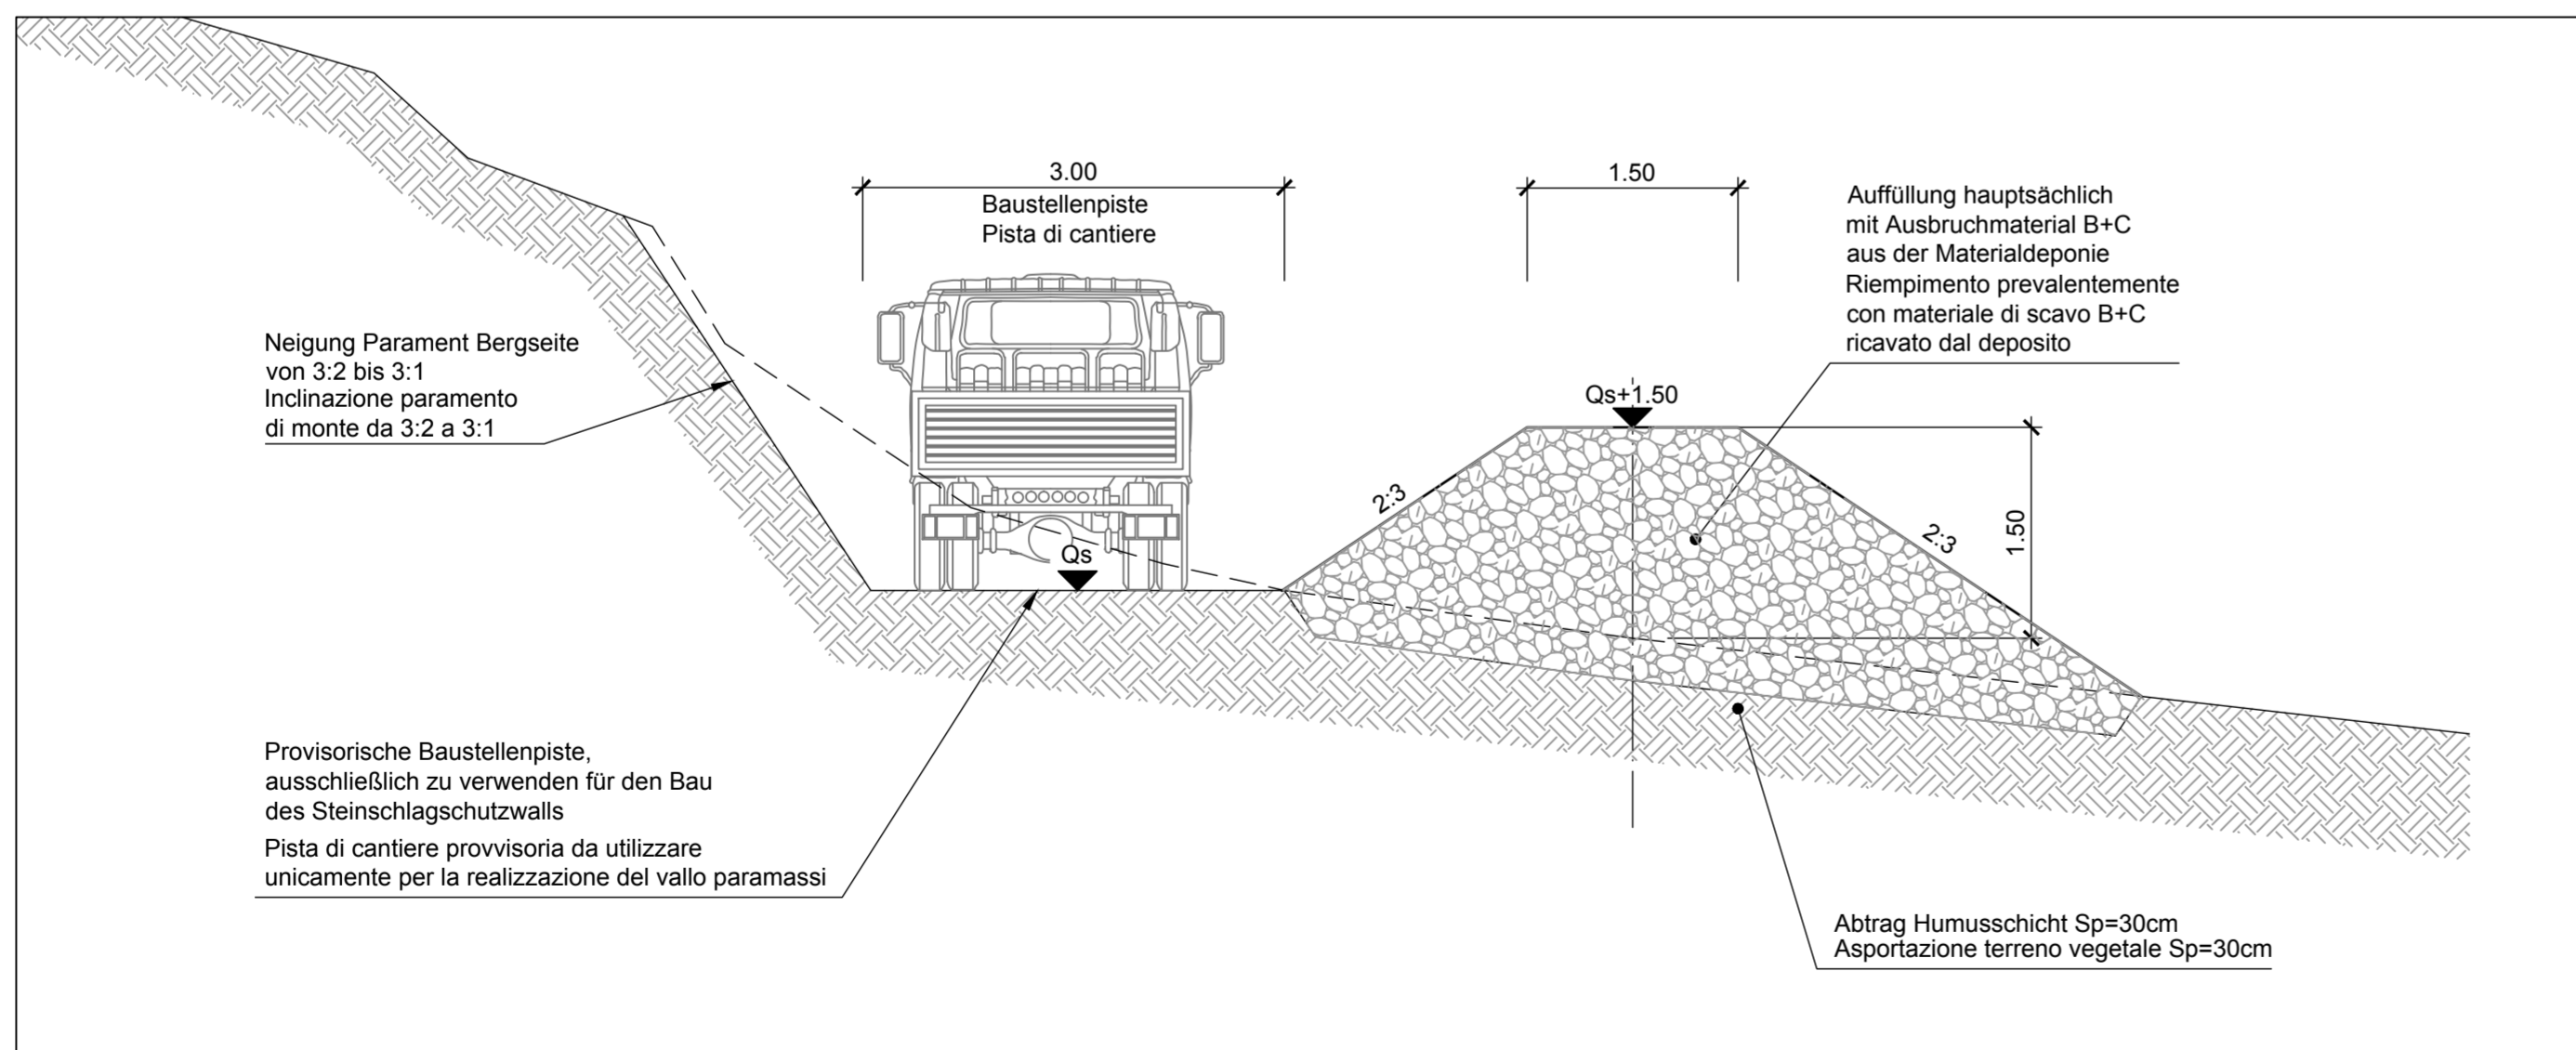

Referenzdokumente Documenti di riferimento

02_H61_DB_300_KLP_D0700_51107	Übersichtsplan Materialdeponie Hinterrigger: Endgestaltung	Planimetria generale deposito Hinterrigger - Situazione finale
02_H61_BE_450_KRP_D0700_54800	Materialdeponie Hinterrigger: typisches Detail - Steinschlagschutznetze	Deposito Hinterrigger: Tipologico rete paramassi
02_H61_BE_450_KRP_D0700_54806	Materialdeponie Hinterrigger: typisches Detail - Schutznetze	Deposito Hinterrigger: Tipologico reti in aderenza
02_H61_DB_300_KTB_D0700_51018	Materialdeponie Hinterrigger: Murgangereignisse - Bemessung Schutzmaßnahmen gegen Debris-Flow	Deposito di Hinterrigger: Fenomeni di trasporto di massa incanalati - dimensionamento opere di difesa da eventi di debris-flow.

Bearbeitungsstand Stato di elaborazione

Revision	Revisions	Änderungen Modifiche	Verantwortlicher Änderung Responsabile modifica	Datum Data
10	Endabgabe / Consegna Definitiva		Merlini	31.07.2014
11	Projektvollständigung und Umsetzung der Verbesserungen aus dem Prüfverfahren / Completamento progetto e recepimento istruttoria		Merlini	09.10.2014
20	Überarbeitung infolge Dienstabweisung Nr. 1 vom 17.10.2014 / Revisione a seguito ODS n°1 del 17.10.14		Merlini	04.12.2014
21	Abgabe für Ausschreibung / Emissione per Appalto		Merlini	30.01.2015



Mit Beteiligung der Europäischen Union aus dem Haushalt der Transeuropäischen Verkehrsnetze finanziertes Vorhaben
Opera finanziata con la partecipazione dell'Unione Europea attraverso il bilancio delle reti di trasporto transeuropee



Ausbau Eisenbahnachse München-Verona
BRENNER BASISTUNNEL
Ausführungsplanung

Potenziamento asse ferroviario Monaco - Verona
GALLERIA DI BASE DEL BRENNERO
Progettazione esecutiva

D0700: Baulos Mauls 2-3	D0700: Lotto Mules 2-3		
Projekteinheit	WBS		
Baustelleneinrichtung - Baustelle Hinterrigger	Cantierizzazione - Cantiere Hinterrigger		
Dokumentenart	Typo documento		
Regelprofil	Sezione tipo		
Titel	Titolo		
Materialdeponie Hinterrigger: typisches Detail - Steinschlagschutzwall	Deposito Hinterrigger: Tipologico vallo paramassi		
RTI 4P Raggruppamento Temporaneo di Imprese 4P Via PO/BE S.p.A. 161, G.B. Saraceni & C. 20125 Milano, Tel. +39 02 8757911, Fax +39 02 87152612	Generalplaner / Responsabile integrazioni prestazioni specialistiche Ing. Enrico Maria Pizzarotti Ort. Ingg. Milano N° A 29470		
Mandataria PRO ITER Progettazione Infrastrutture Territorio s.r.l.	Mandante PÖYRY	Mandante pini swiss engineers	Mandante PASQUALI-RAUSA ENGINEERING S.r.l.
Fachplaner / Il progettista specialista	Fachplaner / Il progettista specialista	Fachplaner / Il progettista specialista Ing. Davide Merlini Ort. Ingg. Como N° A 2354 A	Fachplaner / Il progettista specialista
Bearbeitet / Elaborato	Datum / Data	Name / Nome	Gesellschaft / Società
Geprüft / Verificato	30.01.2015	Varise	Pini Swiss
	30.01.2015	Merlini / Ganthaler	Pini Swiss
BBT Galleria di Base del Brennero Brenner Basistunnel BBT SE	Name / Nome R. Zurlo	Name / Nome K. Bergmeister	
Projekt- kilometer / Chilometro progetto	von / da 32.0+88 bis / a 54.0+15 bei / al	Bau- kilometer / Chilometro opera	von / da 32.0+88 bis / a 54.0+15 bei / al
Status Dokument / Stato documento		Status Dokument / Stato documento	
Massstab / Scala 1 : 200 - 1:50		Massstab / Scala 1 : 200 - 1:50	
Staat Stato	Los Lotto	Einheit Unità	Nummer Numero
02	H61	BE	450
Dokumentenart Tipo documento	Vertrag Contratto	Nummer Numero	Revision Revisione
KRP	D0700	54807	21