

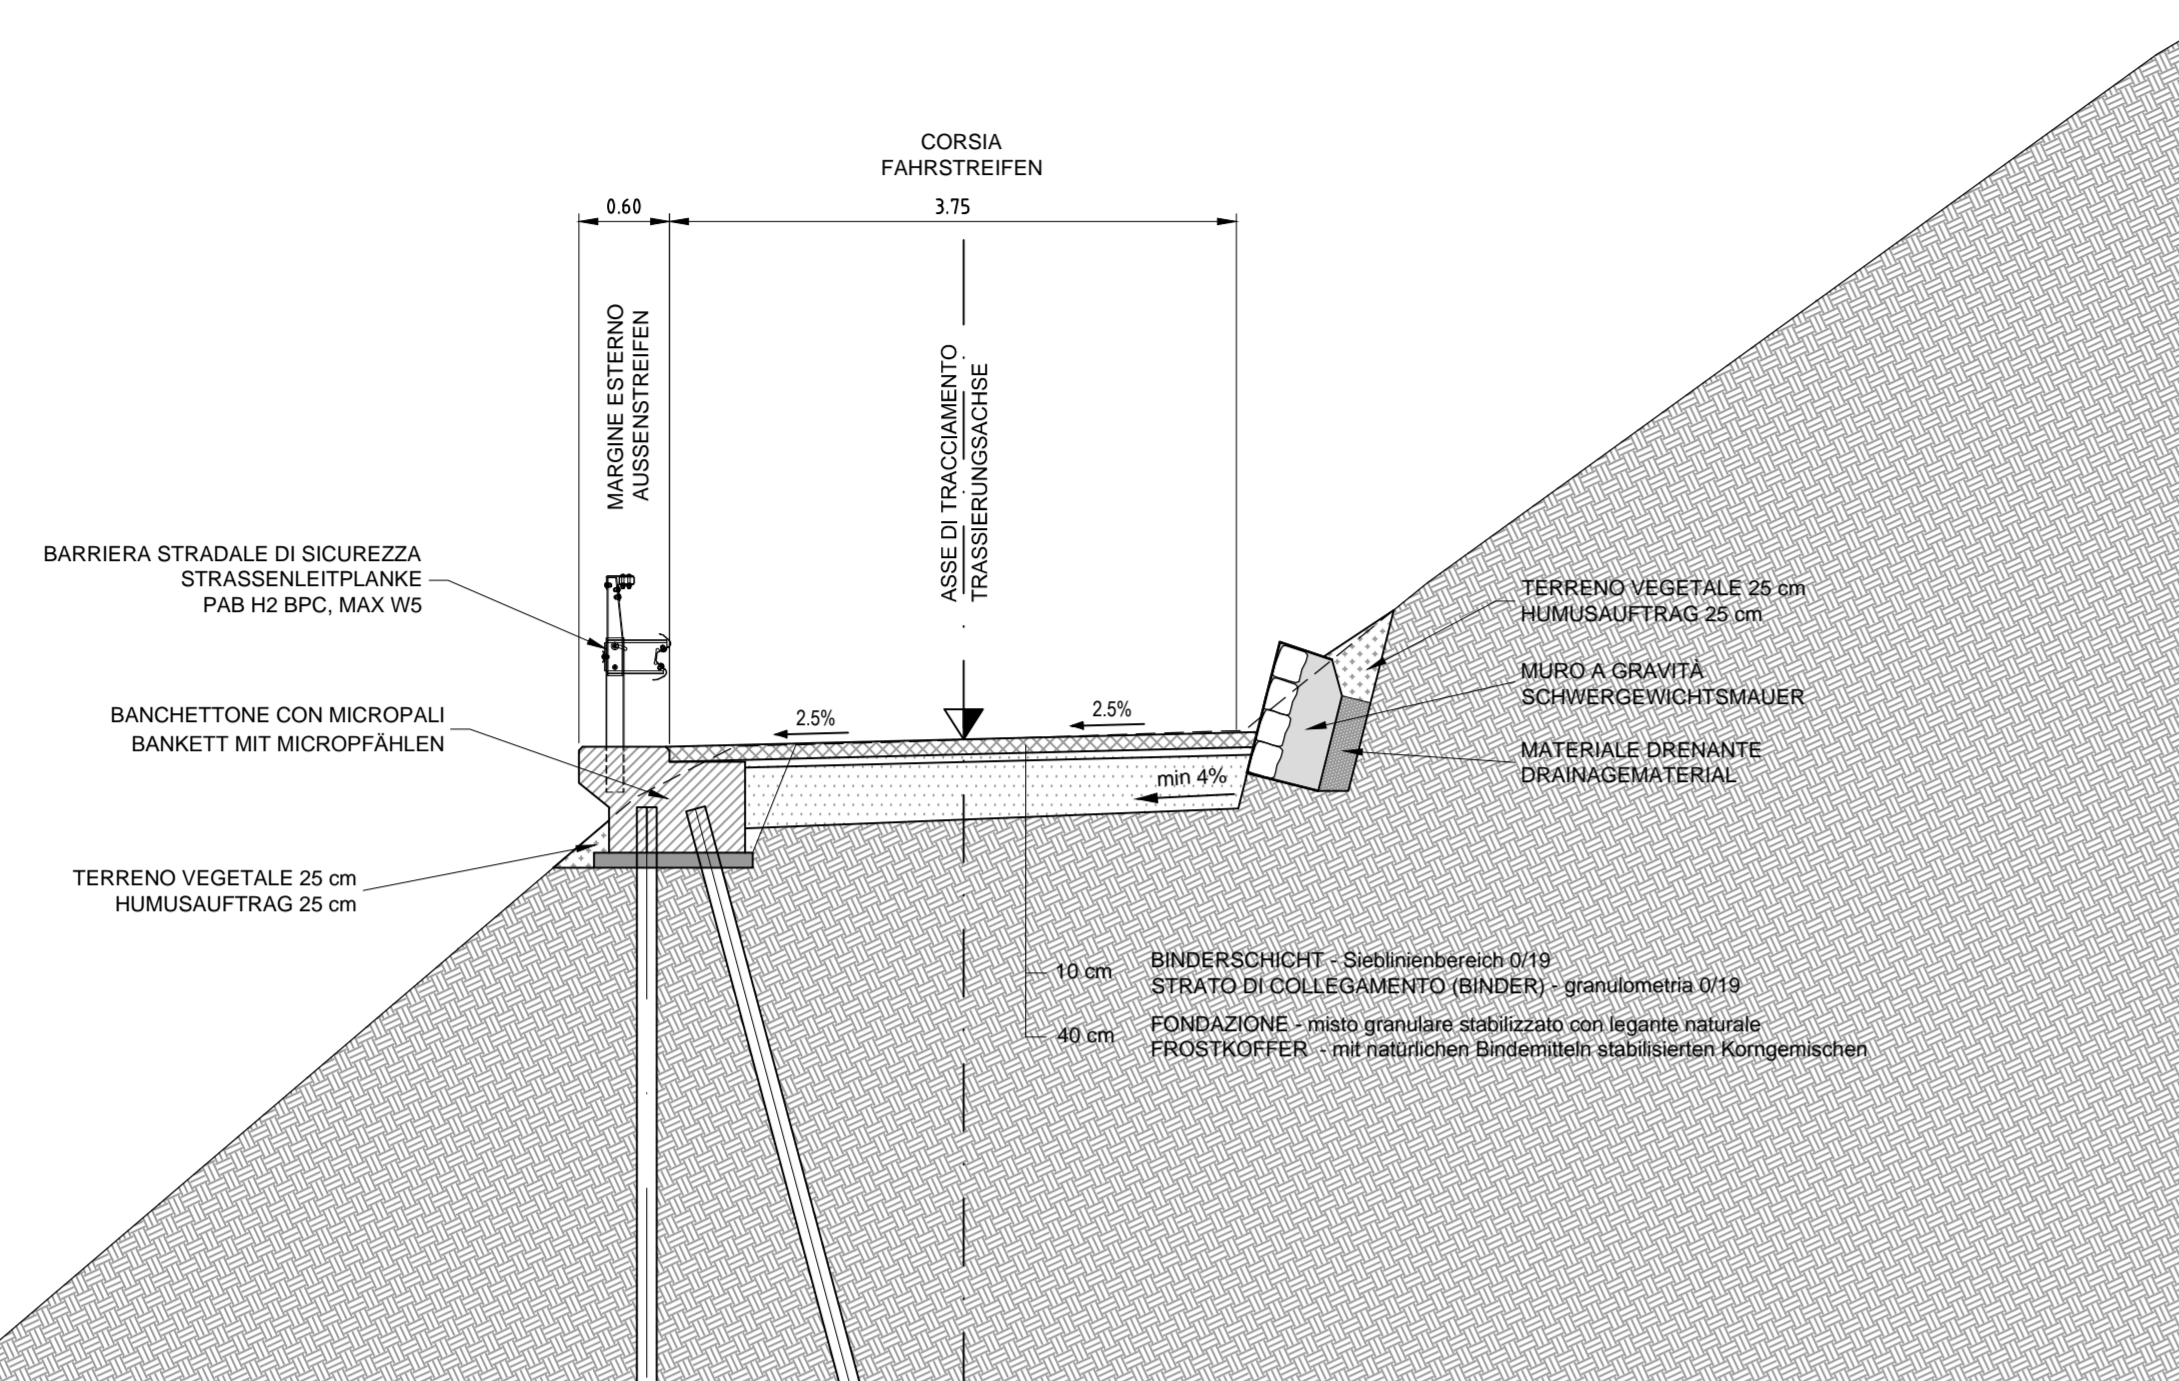



SEZIONE TIPO STRADA DI CANTIERE TRATTO C
CON MURO TIPO 1 E BANCHETTONE
REGELQUERSCHNITT BAUSTELLENSTRASSE ABSCHNITT C
MIT MAUERN TYP 1 UND BANKETT
Massstab/scale 1:50

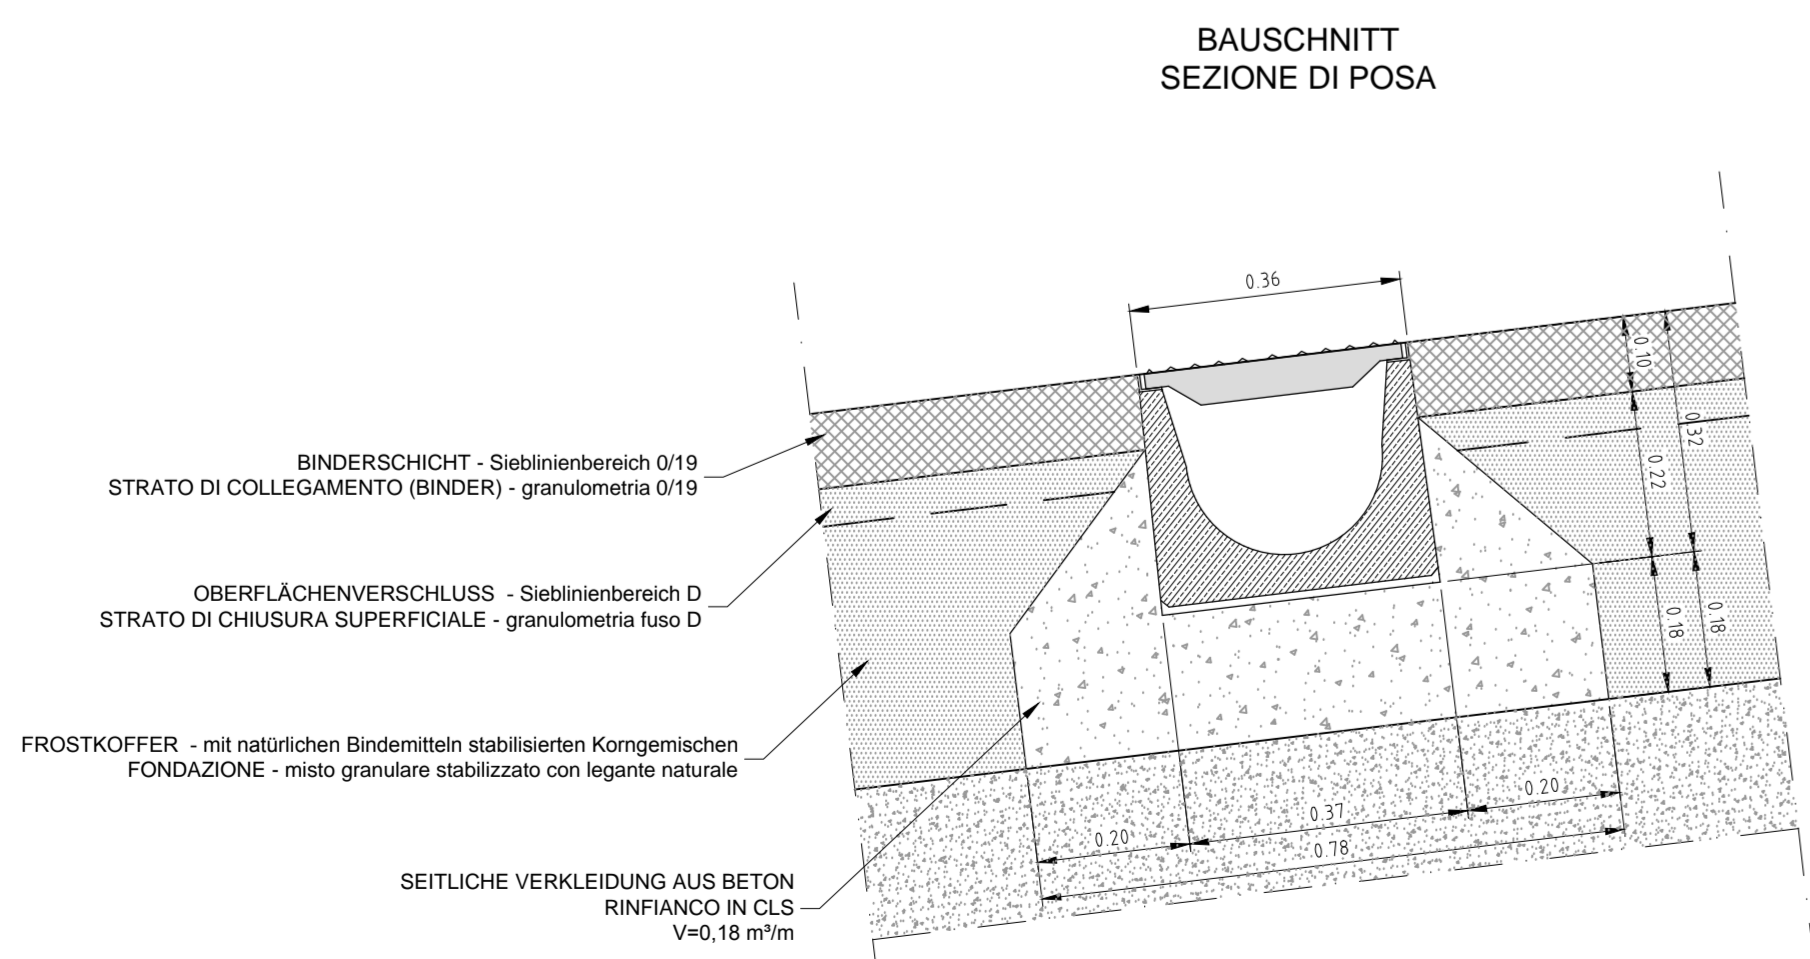




KANAL AUS BETON MIT GUSSEISENGITTER
CANALETTA IN CLS CON GRIGLIA IN GHISA
KLASSE/CLASSE D400
Massstab/scale 1:10

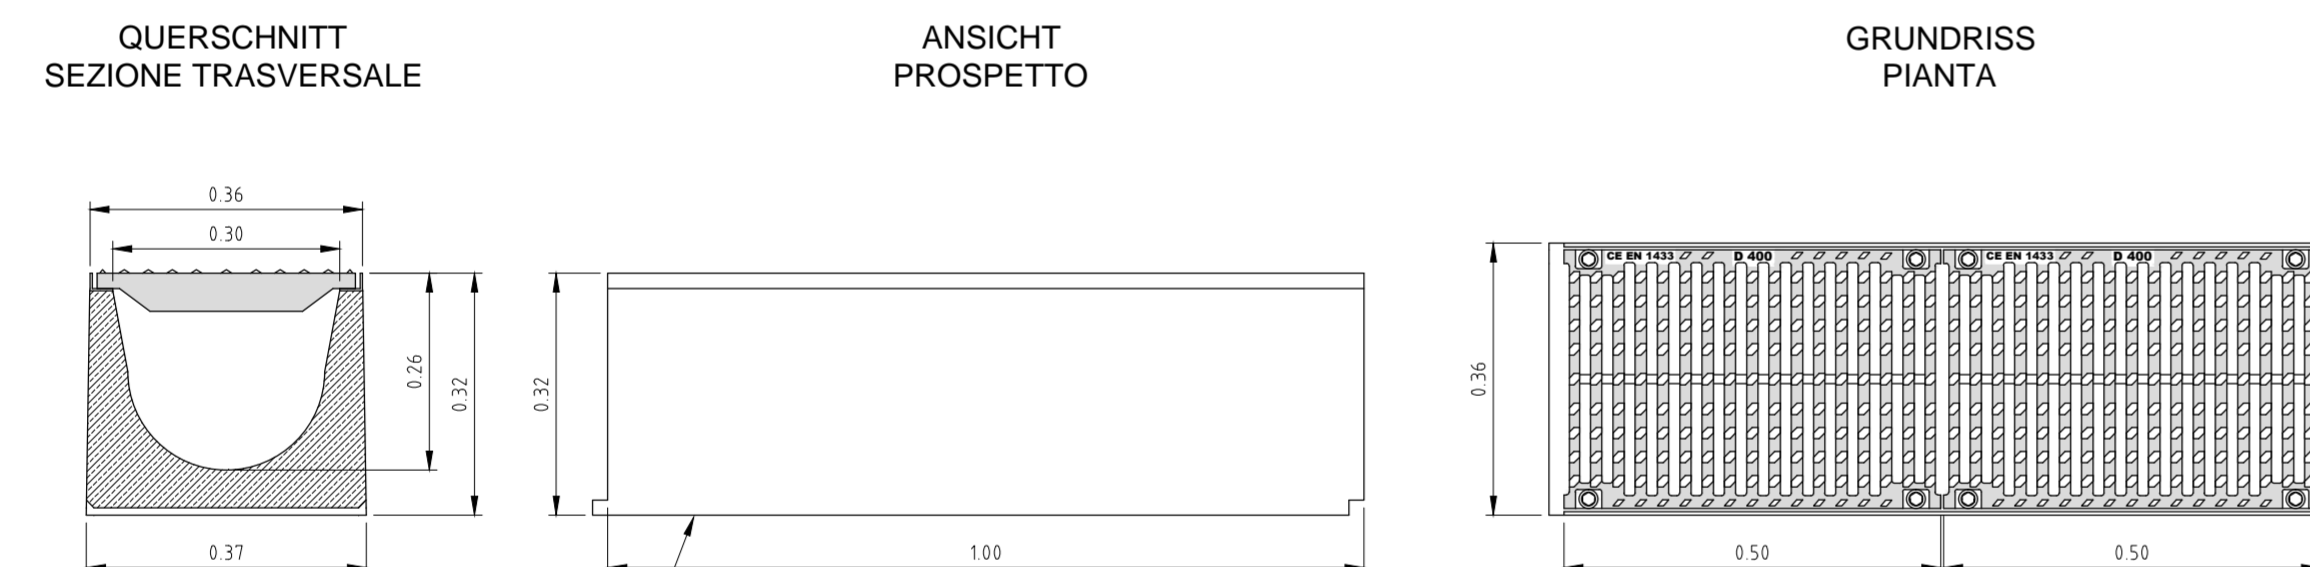

SEZIONE TIPO STRADA DI CANTIERE TRATTO C
CON MURO TIPO 2
REGELQUERSCHNITT BAUSTELLESTRASSE ABSCHNITT C
MIT MAUER TYP 2
Massstab/scale 1:50

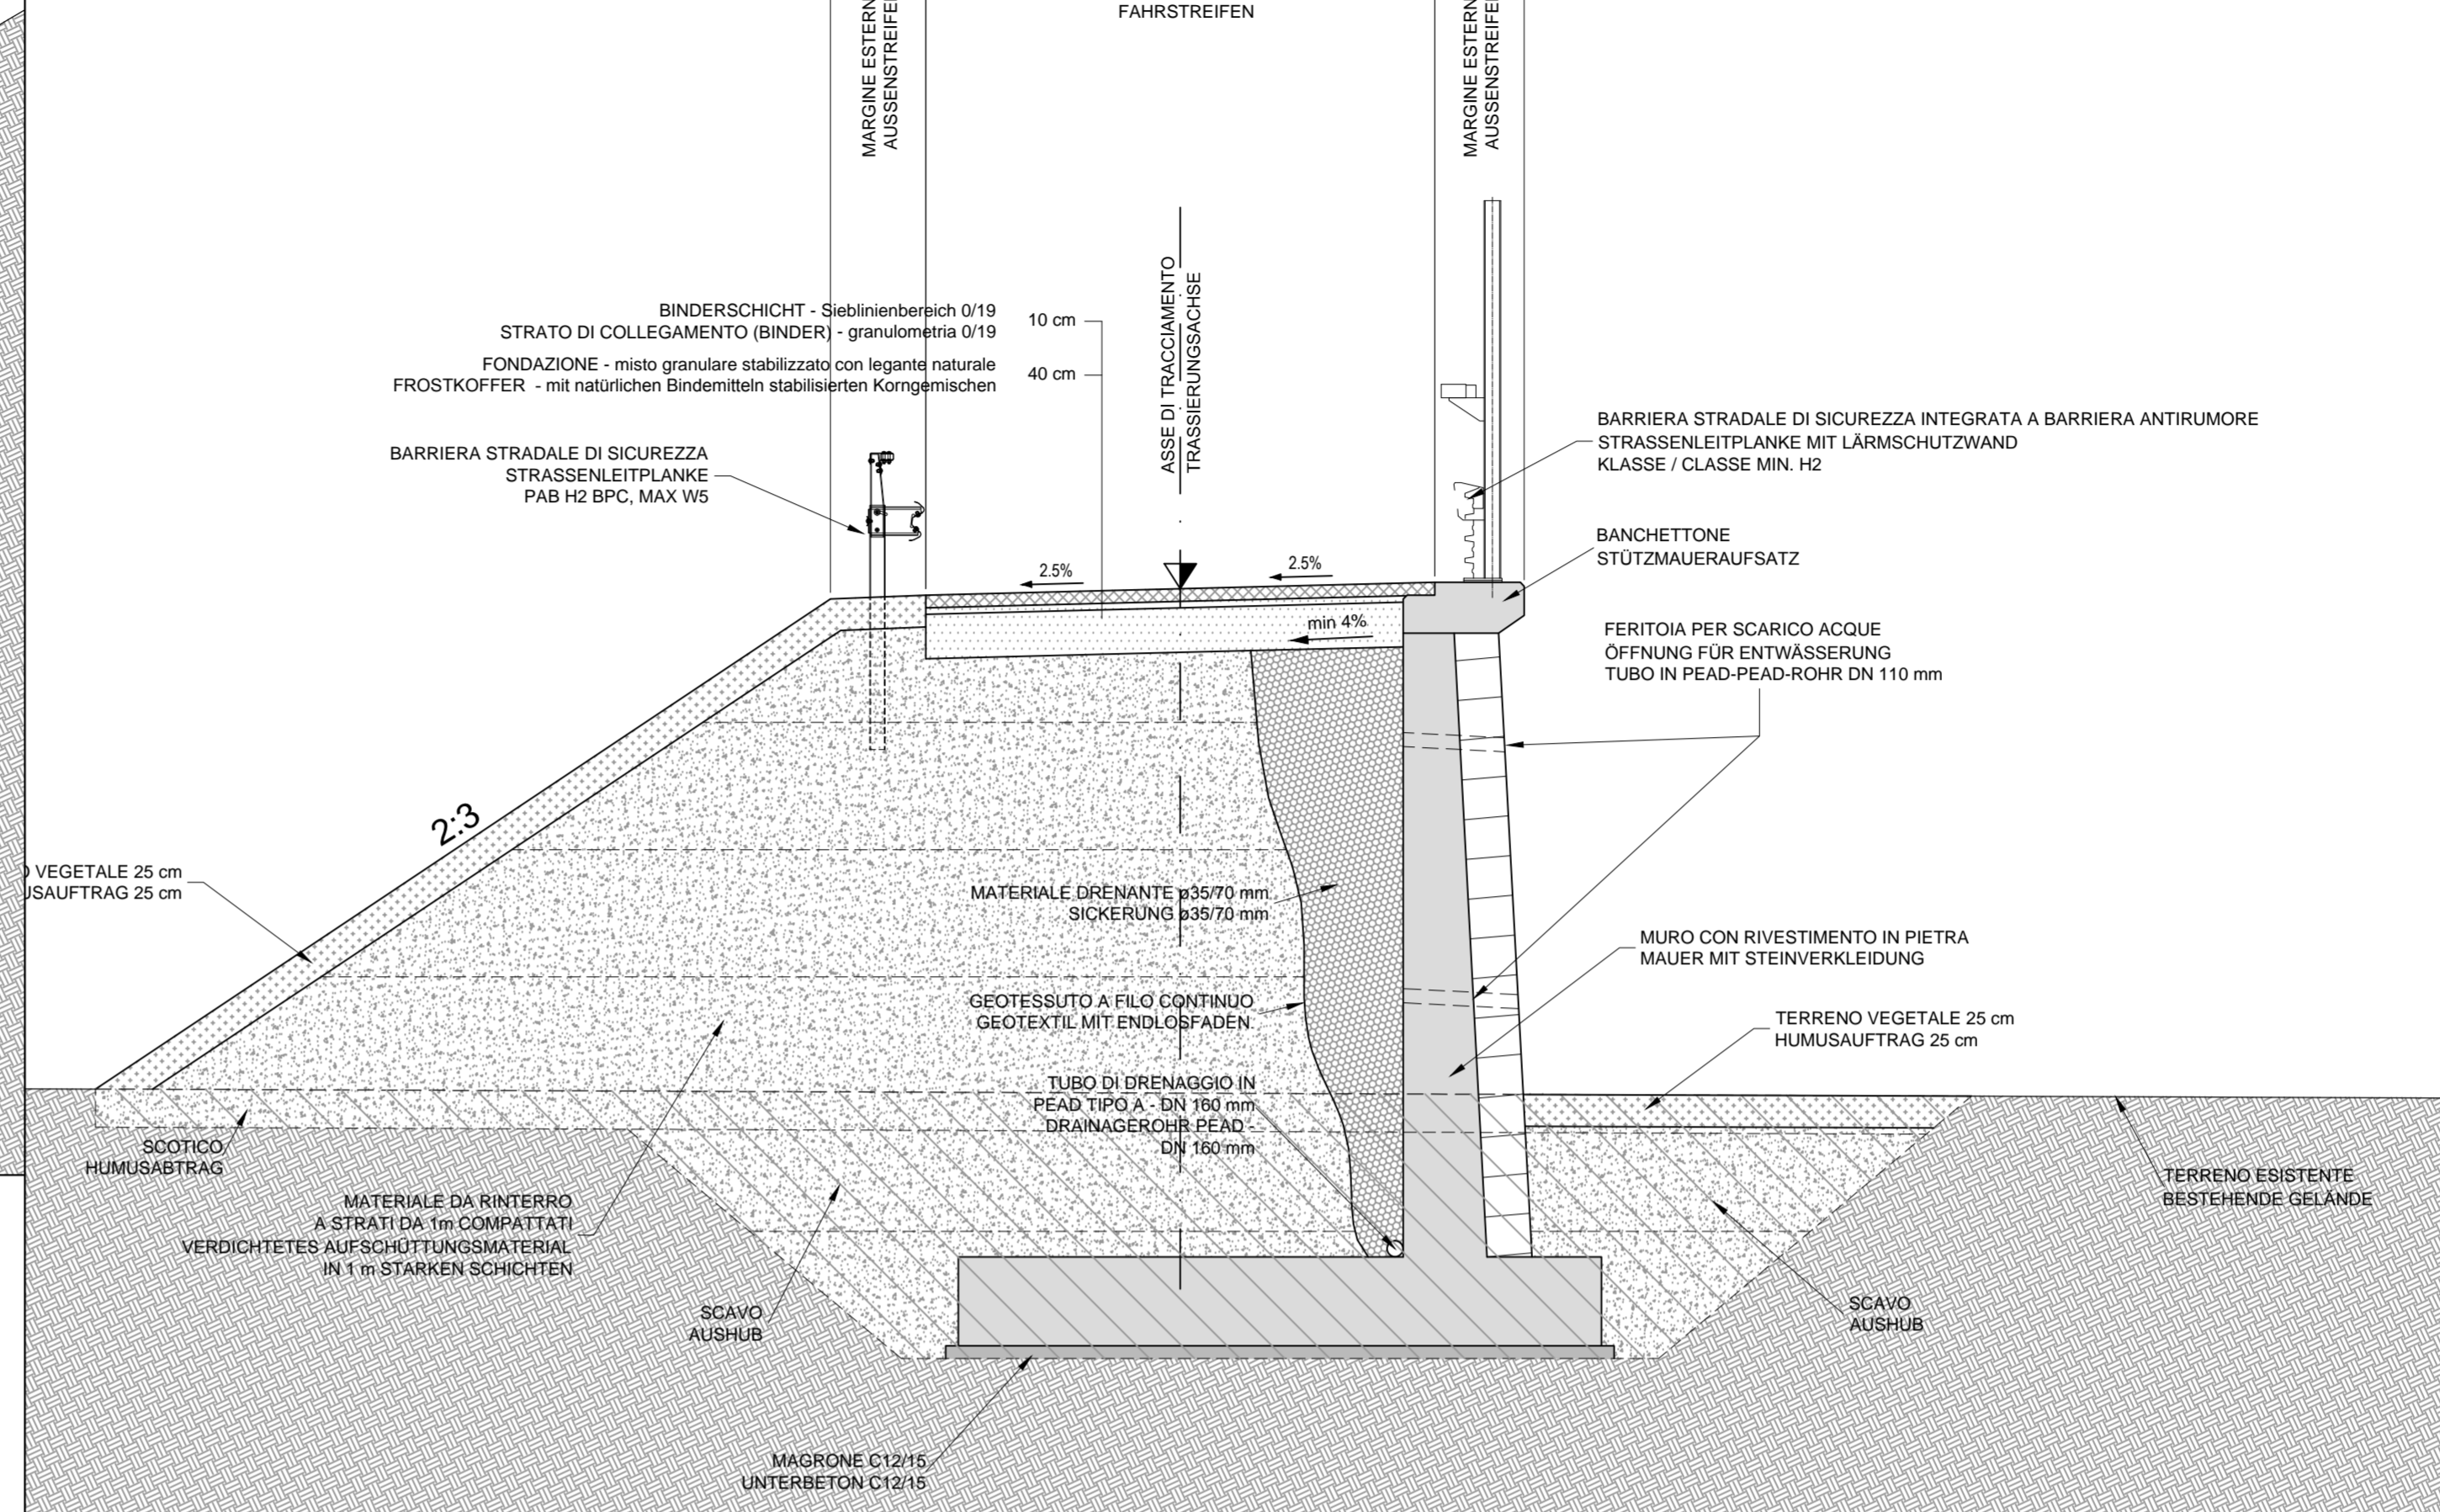

SEZIONE TIPO STRADA DI CANTIERE TRATTO C
SU RILEVATO CON BARRIERA INTEGRATA
REGELQUERSCHNITT BAUSTELLESTRASSE ABSCHNITT C
AUF DAMM MIT LÄRMSCHUTZWAND
Massstab/scale 1:50

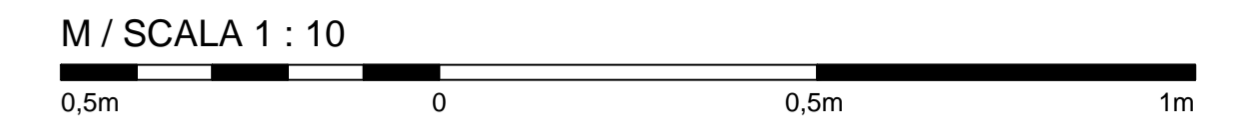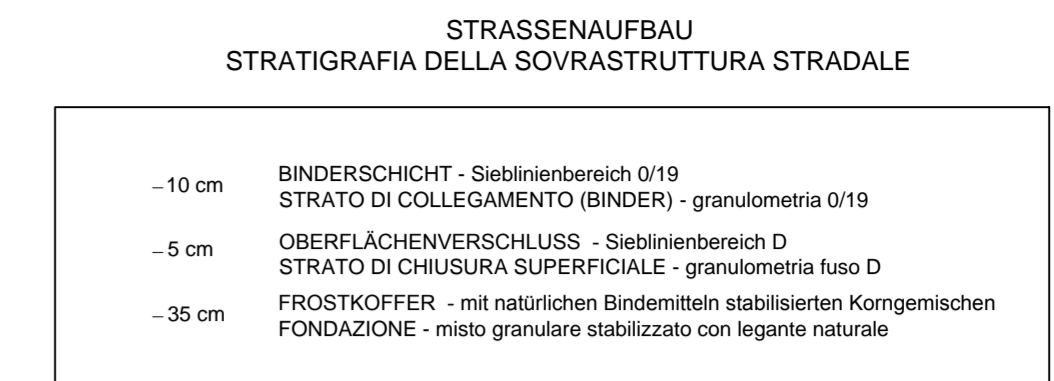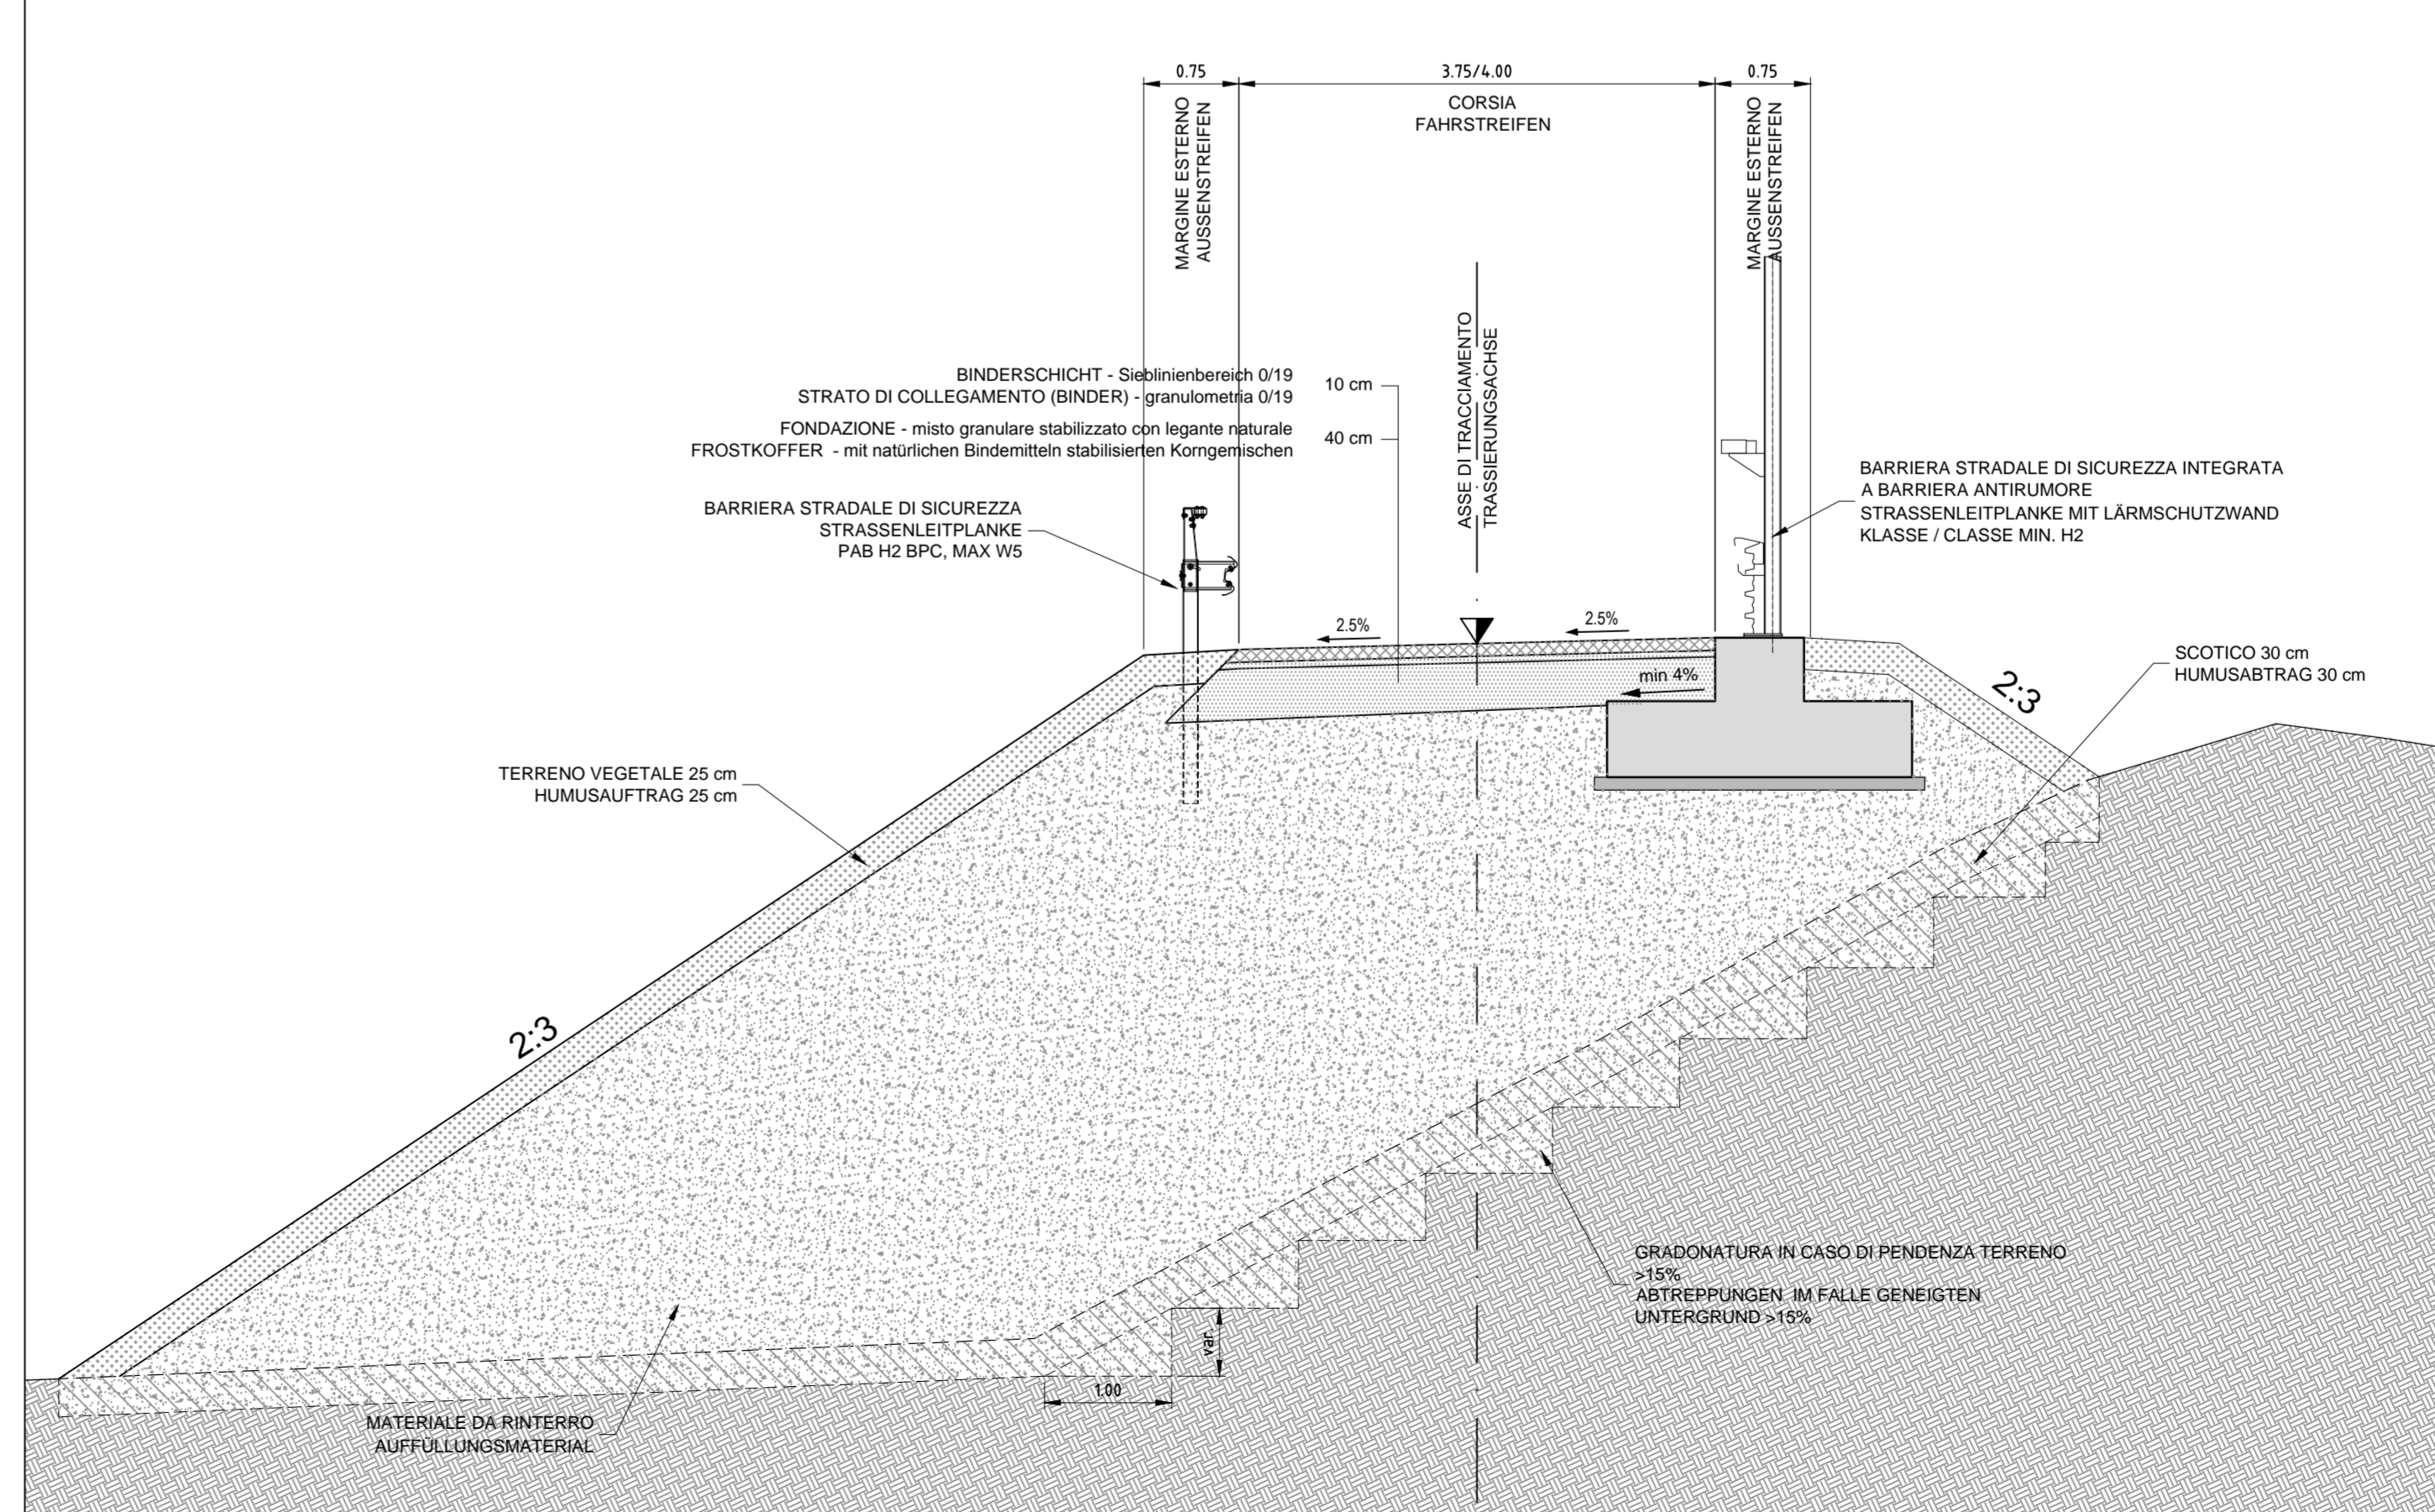

Referenzdokumente

Documenti di riferimento

Rev.	Descrizione	Responsabile	Data
02_H61_EG_400_KLP_D0700_54015	Übersichtslageplan Baustellenbereiche	Corografia ubicazione aree di cantiere	
02_H61_EG_400_KLP_D0700_54030	Gesamtanlageplan Bereich Aicha	Planimetria d'insieme settore Aicha	

Bearbeitungsstand

Stato di elaborazione

Revision	Änderungen / Modifiche	Verantwortlicher / Änderung Verantwortliche	Datum
21	Abgabe für Ausschreibung / Emissione per Appalto	Caser	30.01.2015
01	Zweite Version / Seconda versione	Caser	25.03.2014
02	Dritte Version / Terza versione	Mira	15.04.2014
10	Endabgabe / Consegna Definitiva	Caser	31.07.2014
11	Projektvervollständigung und Umsetzung der Verbesserungen aus dem Prüfverfahren / Completamento progetto e recepimento statutorio	Caser	09.10.2014
20	Überarbeitung infolge Dienstweisung Nr. 1 vom 17.10.2014 / Revisione a seguito DDS n°1 del 17.10.14	Caser	04.12.2014

Mit Beteiligung der Europäischen Union aus dem Haushalt der Trans europäischen Verkehrsnetzes finanziertes Vorhaben
Opera finanziata con la partecipazione dell'Unione Europea attraverso il bilancio delle reti di trasporto trans-europee

BRENNER BASISTUNNEL
Ausführungplanung
Potenziamento asse ferroviario Monaco - Verona
GALLERIA DI BASE DEL BRENNERO
Progettazione esecutiva

D0700: Baulos Mauls 2-3	D0700: Lotto Mules 2-3
Projekteinheit	WBS
Baustelleneinrichtung - Baustelle Hinterrigger	Cantierizzazione - Cantiere Hinterrigger
Dokumententart	Typo documento
Regelquerschnitt	Sezione tipo
Titel	Titolo
Baustellenflächen - Bereich Aicha	Are di cantiere - Settore Aicha
Regelquerschnitte Abschnitt C	Sezioni tipo tratto C

RTI 4P Rappresentanza Temporanea di Imprese 4P Società di diritto italiano con sede in Verona (VI) - Via S. Maria 10	Generaleplaner / Responsabile integratori prestazioni specialistiche Ing. Enrico Maria Pizzarotti Cod. Reg. Imprese N° 4 28416		
PRO TER Società di diritto italiano con sede in Verona (VI) - Via S. Maria 10	POÏRY Società di diritto italiano con sede in Verona (VI) - Via S. Maria 10	piniswiss engineers Società di diritto italiano con sede in Verona (VI) - Via S. Maria 10	PASQUALI-RAUSA Società di diritto italiano con sede in Verona (VI) - Via S. Maria 10
Fachplaner / il progettista specialista	Fachplaner / il progettista specialista	Fachplaner / il progettista specialista	Fachplaner / il progettista specialista
		Ing. Federico Pasqualli Cod. Reg. Imprese N° 880	

Bearbeitet / Elaborato	Datum / Data	Name / Nome	Gesellschaft / Società
Geprüft / Verificato	30.01.2015	Caser	Pasqualli-Rausa
	30.01.2015	Pasqualli	Pasqualli-Rausa

Projekt / Progetto	Blatt / Foglio	von / da	Status / Stato	Massstab / Scala
vom / da 32.0+88	bl. / a 54.0+15	von / da	Status / Stato documento	Massstab / Scala 1:10/50
bl. / al	bl. / a	bl. / a	bl. / al	

Statt / Stato	Los / Lotto	Einheit / Unità	Nummer / Numero	Dokumententyp / Tipo documento	Vertrag / Contratto	Nummer / Codice	Revision / Revisione
02	H61	BS	450	KRQ	D0700	54675	21